




		天井高	床		幅木		壁		天井		廻縁		備考
1F 玄関ホール、展示室	3,000	改修前	ビニル床シート張	撤去	ビニル幅木 H60	一部撤去	銅箔クロス張	撤去	GB-R t9.0+DR t12.0 LGS下地共	一部撤去	塩ビ	一部撤去	下足箱撤去
	3,000	改修後	タイルヘット張	新設	ビニル幅木 H60	一部新設	掲示クロス張	新設	GB-R t9.5+DR t12.0 LGS下地共	一部新設	塩ビ	一部新設	下足箱新設 エレベーター：既存不適格解消 掲示クロス：リリカラ スポンジエースN(準不燃)同等
1F 多目的室	2,700	改修前	コルクタイル張	現況のまま	ビニル幅木 H60	現況のまま	クロス張	現況のまま	GB-R t9.0+DR t19.0(凹凸タイプ) LGS下地共	撤去	塩ビ	撤去	
	2,700	改修後	コルクタイル張	現況のまま	ビニル幅木 H60	現況のまま	クロス張	現況のまま	GB-R t9.5+DR t19.0(凹凸タイプ) LGS下地共	新設	塩ビ	新設	
1F 倉庫A	2,700	改修前	ビニル床シート張	現況のまま	ビニル幅木 H60	現況のまま	クロス張	現況のまま	GB-D t9.0 LGS下地共	撤去	塩ビ	撤去	
	2,700	改修後	ビニル床シート張	現況のまま	ビニル幅木 H60	現況のまま	クロス張	現況のまま	GB-D t9.5 LGS下地共	新設	塩ビ	新設	
1F 機械室(改修前) 1F 倉庫B(改修後)	3,550	改修前	モルタル+塗床	撤去	—	—	グラスウール張	撤去	グラスウール張	撤去	—	—	
	2,600	改修後	防滑ビニル床シート張 t2.0 コンクリート目荒の上、鉄筋D10@200打込 +軽量コンクリート嵩上 H200	新設	ビニル幅木 H60	新設	GB-R t12.5(二重張)+ビニルクロス張 LGS50下地共	新設	GB-D t9.5 LGS下地共	新設	塩ビ	新設	
2F 料理実習室	2,700	改修前	ビニル床シート張	撤去	ビニル幅木 H60	撤去	ラフトン吹付	現況のまま	FK t6.0 VP塗 LGS下地共 ※FKIにアスベスト含有	撤去	塩ビ	撤去	調理台撤去
	2,700	改修後	ビニル床シート張 t2.0	新設	ビニル幅木 H60	新設	ラフトン吹付						

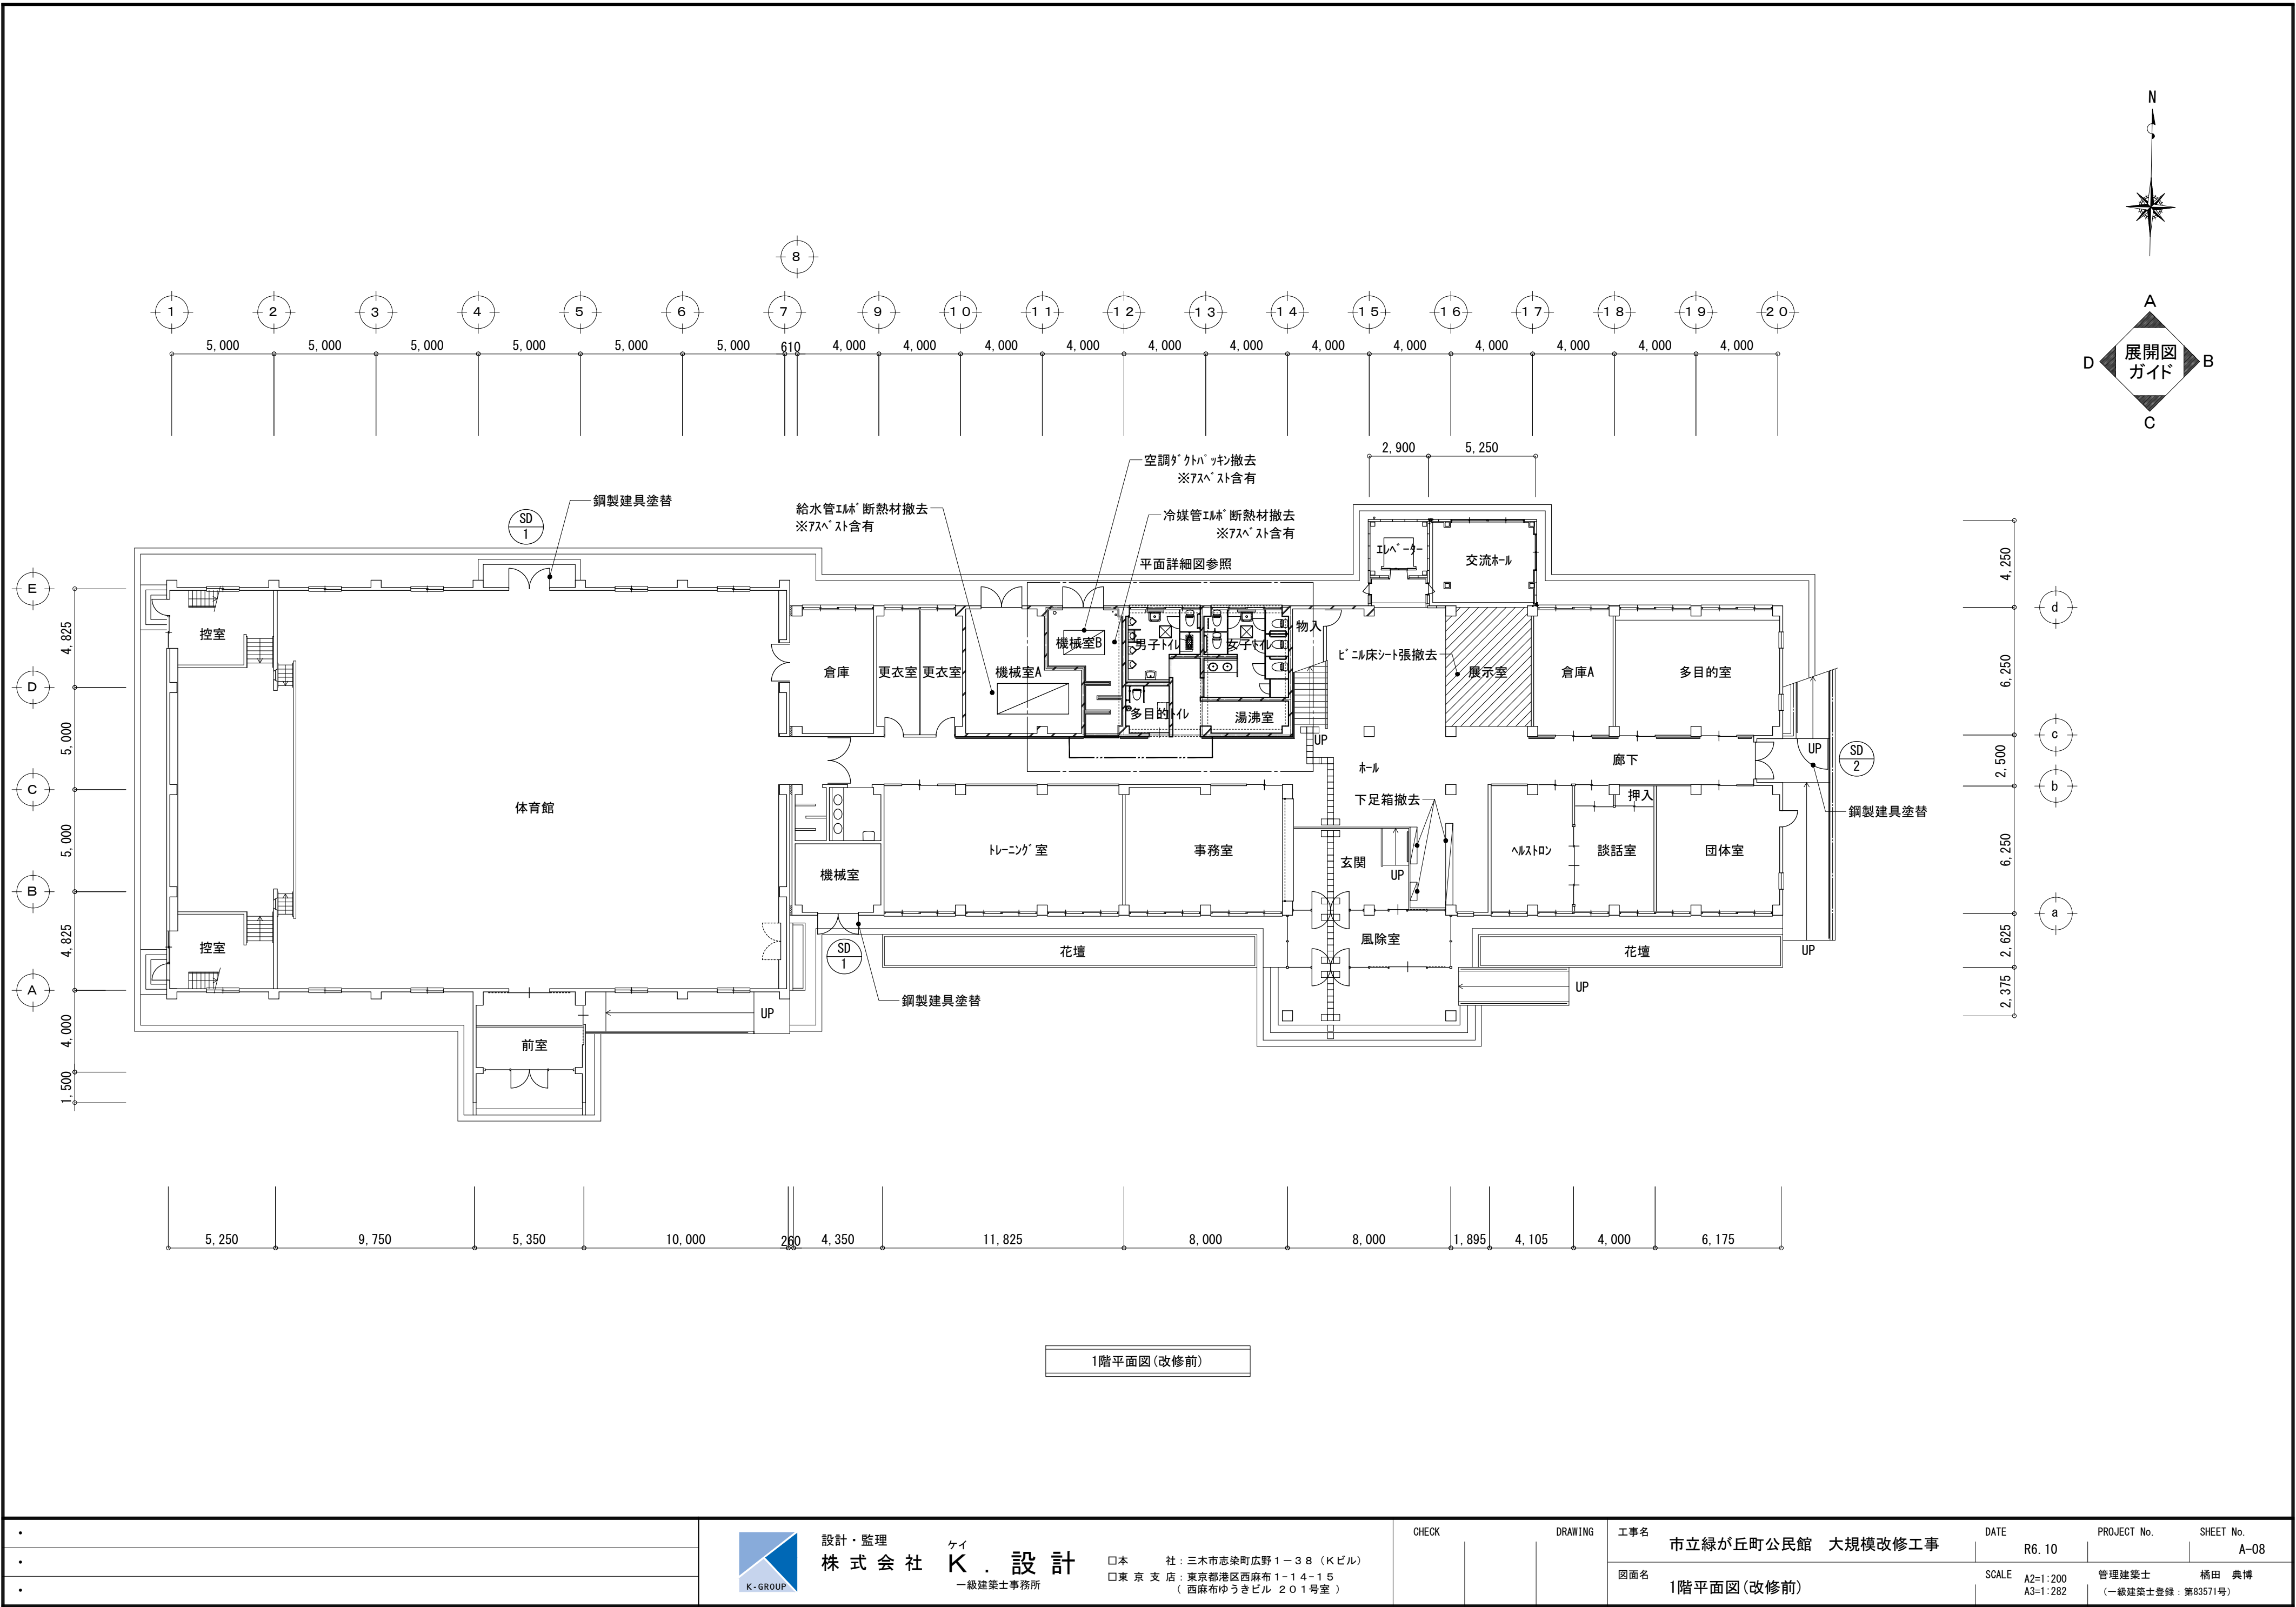


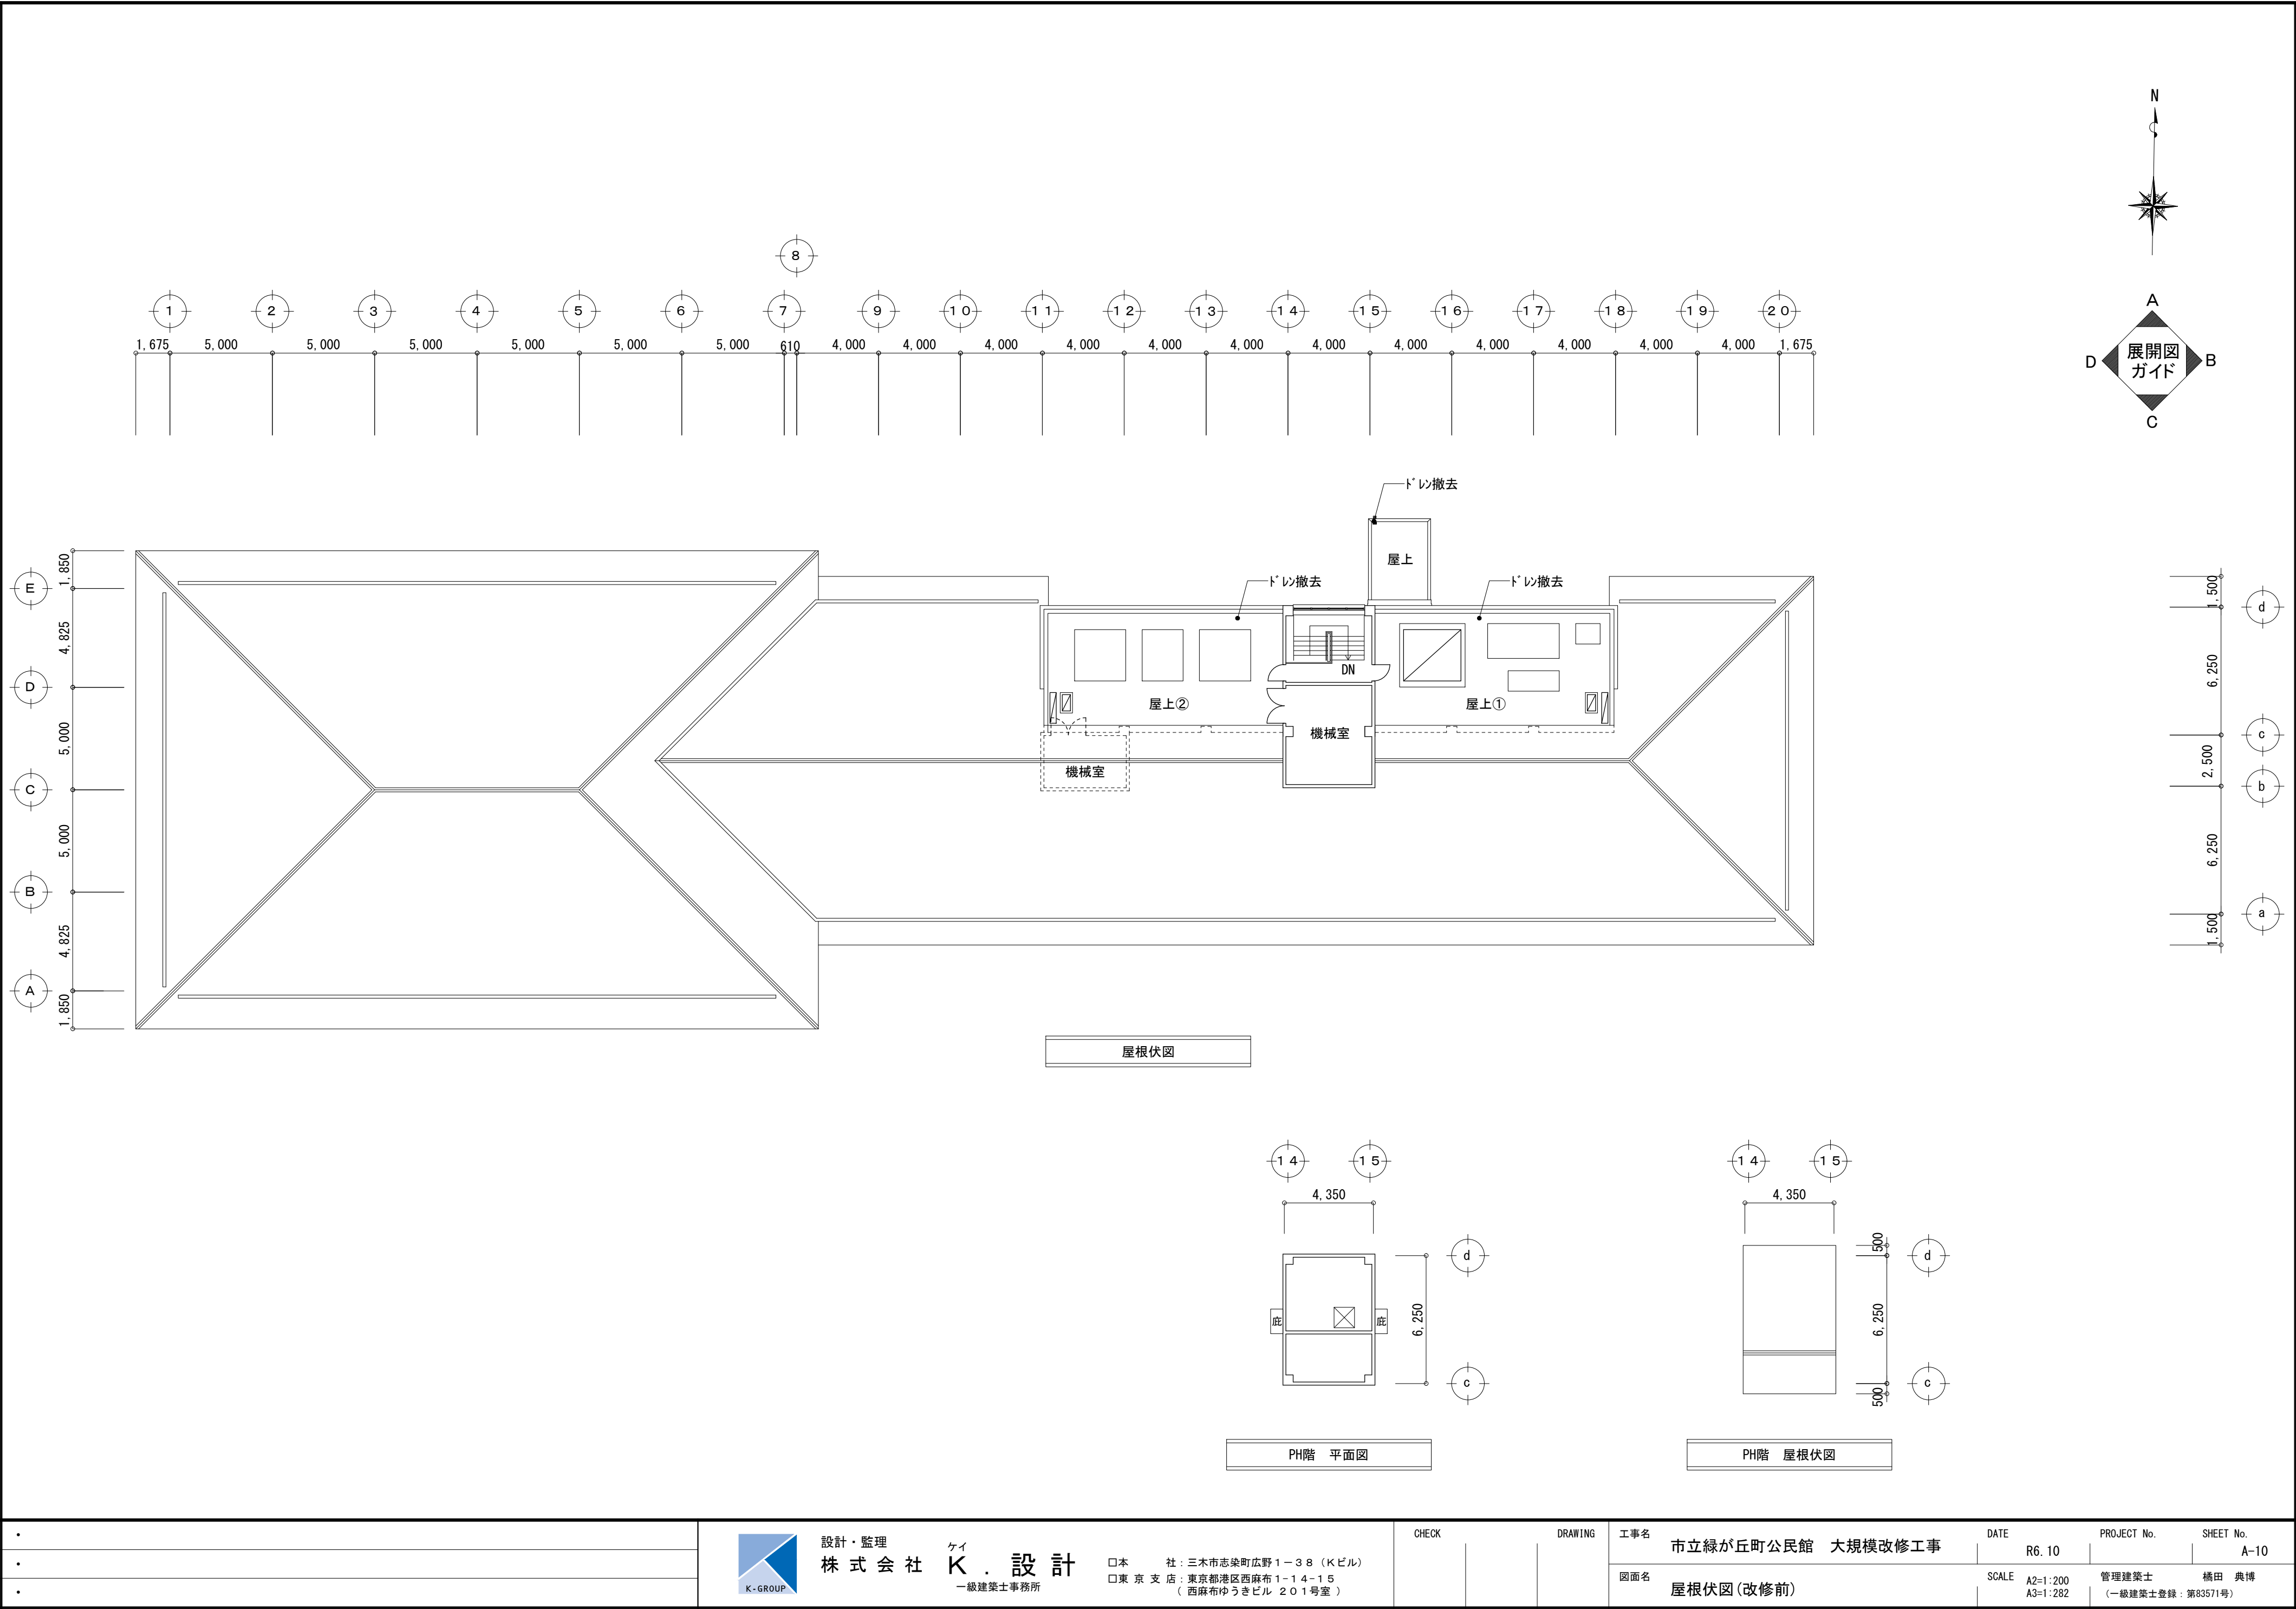


・	K- GROUP 設計・監理 株式会社 ケイ K . 設計 一級建築士事務所	□本 社：三木市志染町広野 1－3 8（Kビル） □東京支店：東京都港区西麻布 1－1 4－1 5 （西麻布ゆうきビル 2 0 1号室）	CHECK	DRAWING	工事名	市立緑が丘町公民館 大規模改修工事	DATE	R6. 10	PROJECT No.	SHEET No.
					図面名	屋根伏図 (改修前)	SCALE	A2=1:200 A3=1:282	管理建築士	橋田 典博

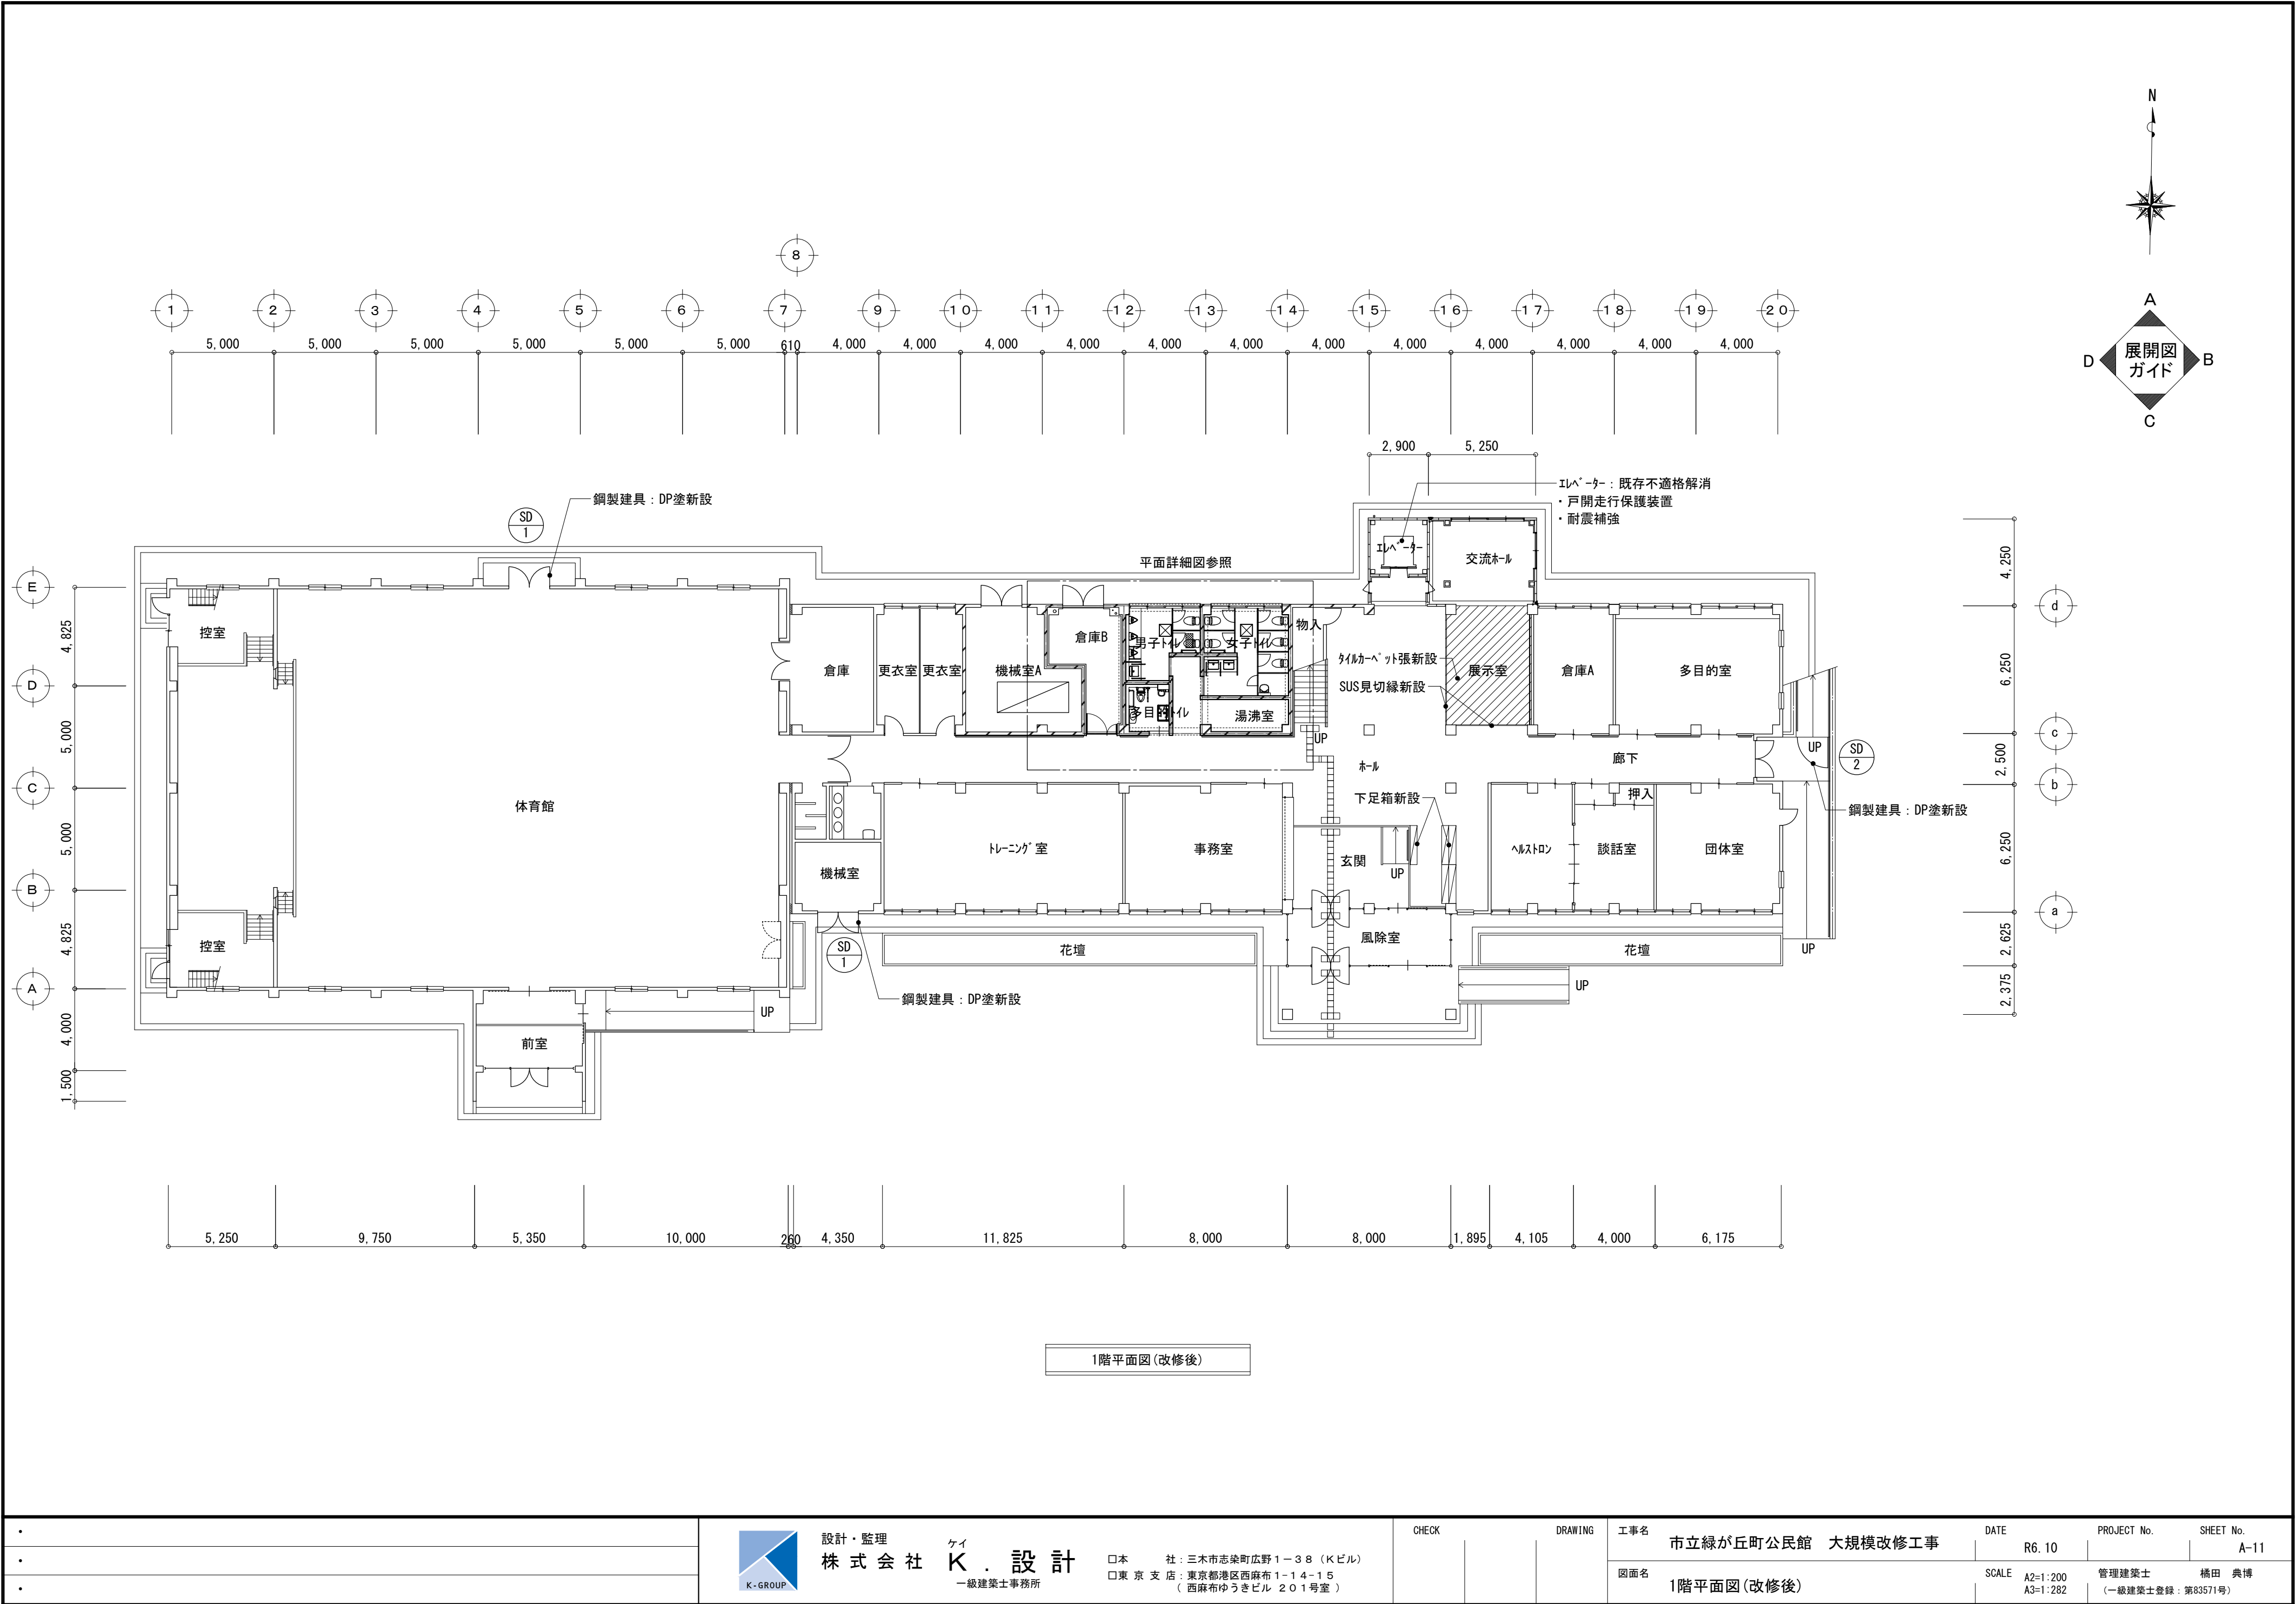

・	K- GROUP 設計・監理 株式会社 K . 設計 一級建築士事務所 □本社：三木市志染町広野1-38 (Kビル) □東京支店：東京都港区西麻布1-14-15 (西麻布ゆうきビル 201号室)	CHECK	DRAWING	工事名	DATE	PROJECT No.	SHEET No.
				市立緑が丘町公民館 大規模改修工事	R6.10		A-11
				図面名	SCALE	管理建築士 (一級建築士登録：第83571号)	橋田 典博
・				1階平面図(改修後)	A2=1:200 A3=1:282		

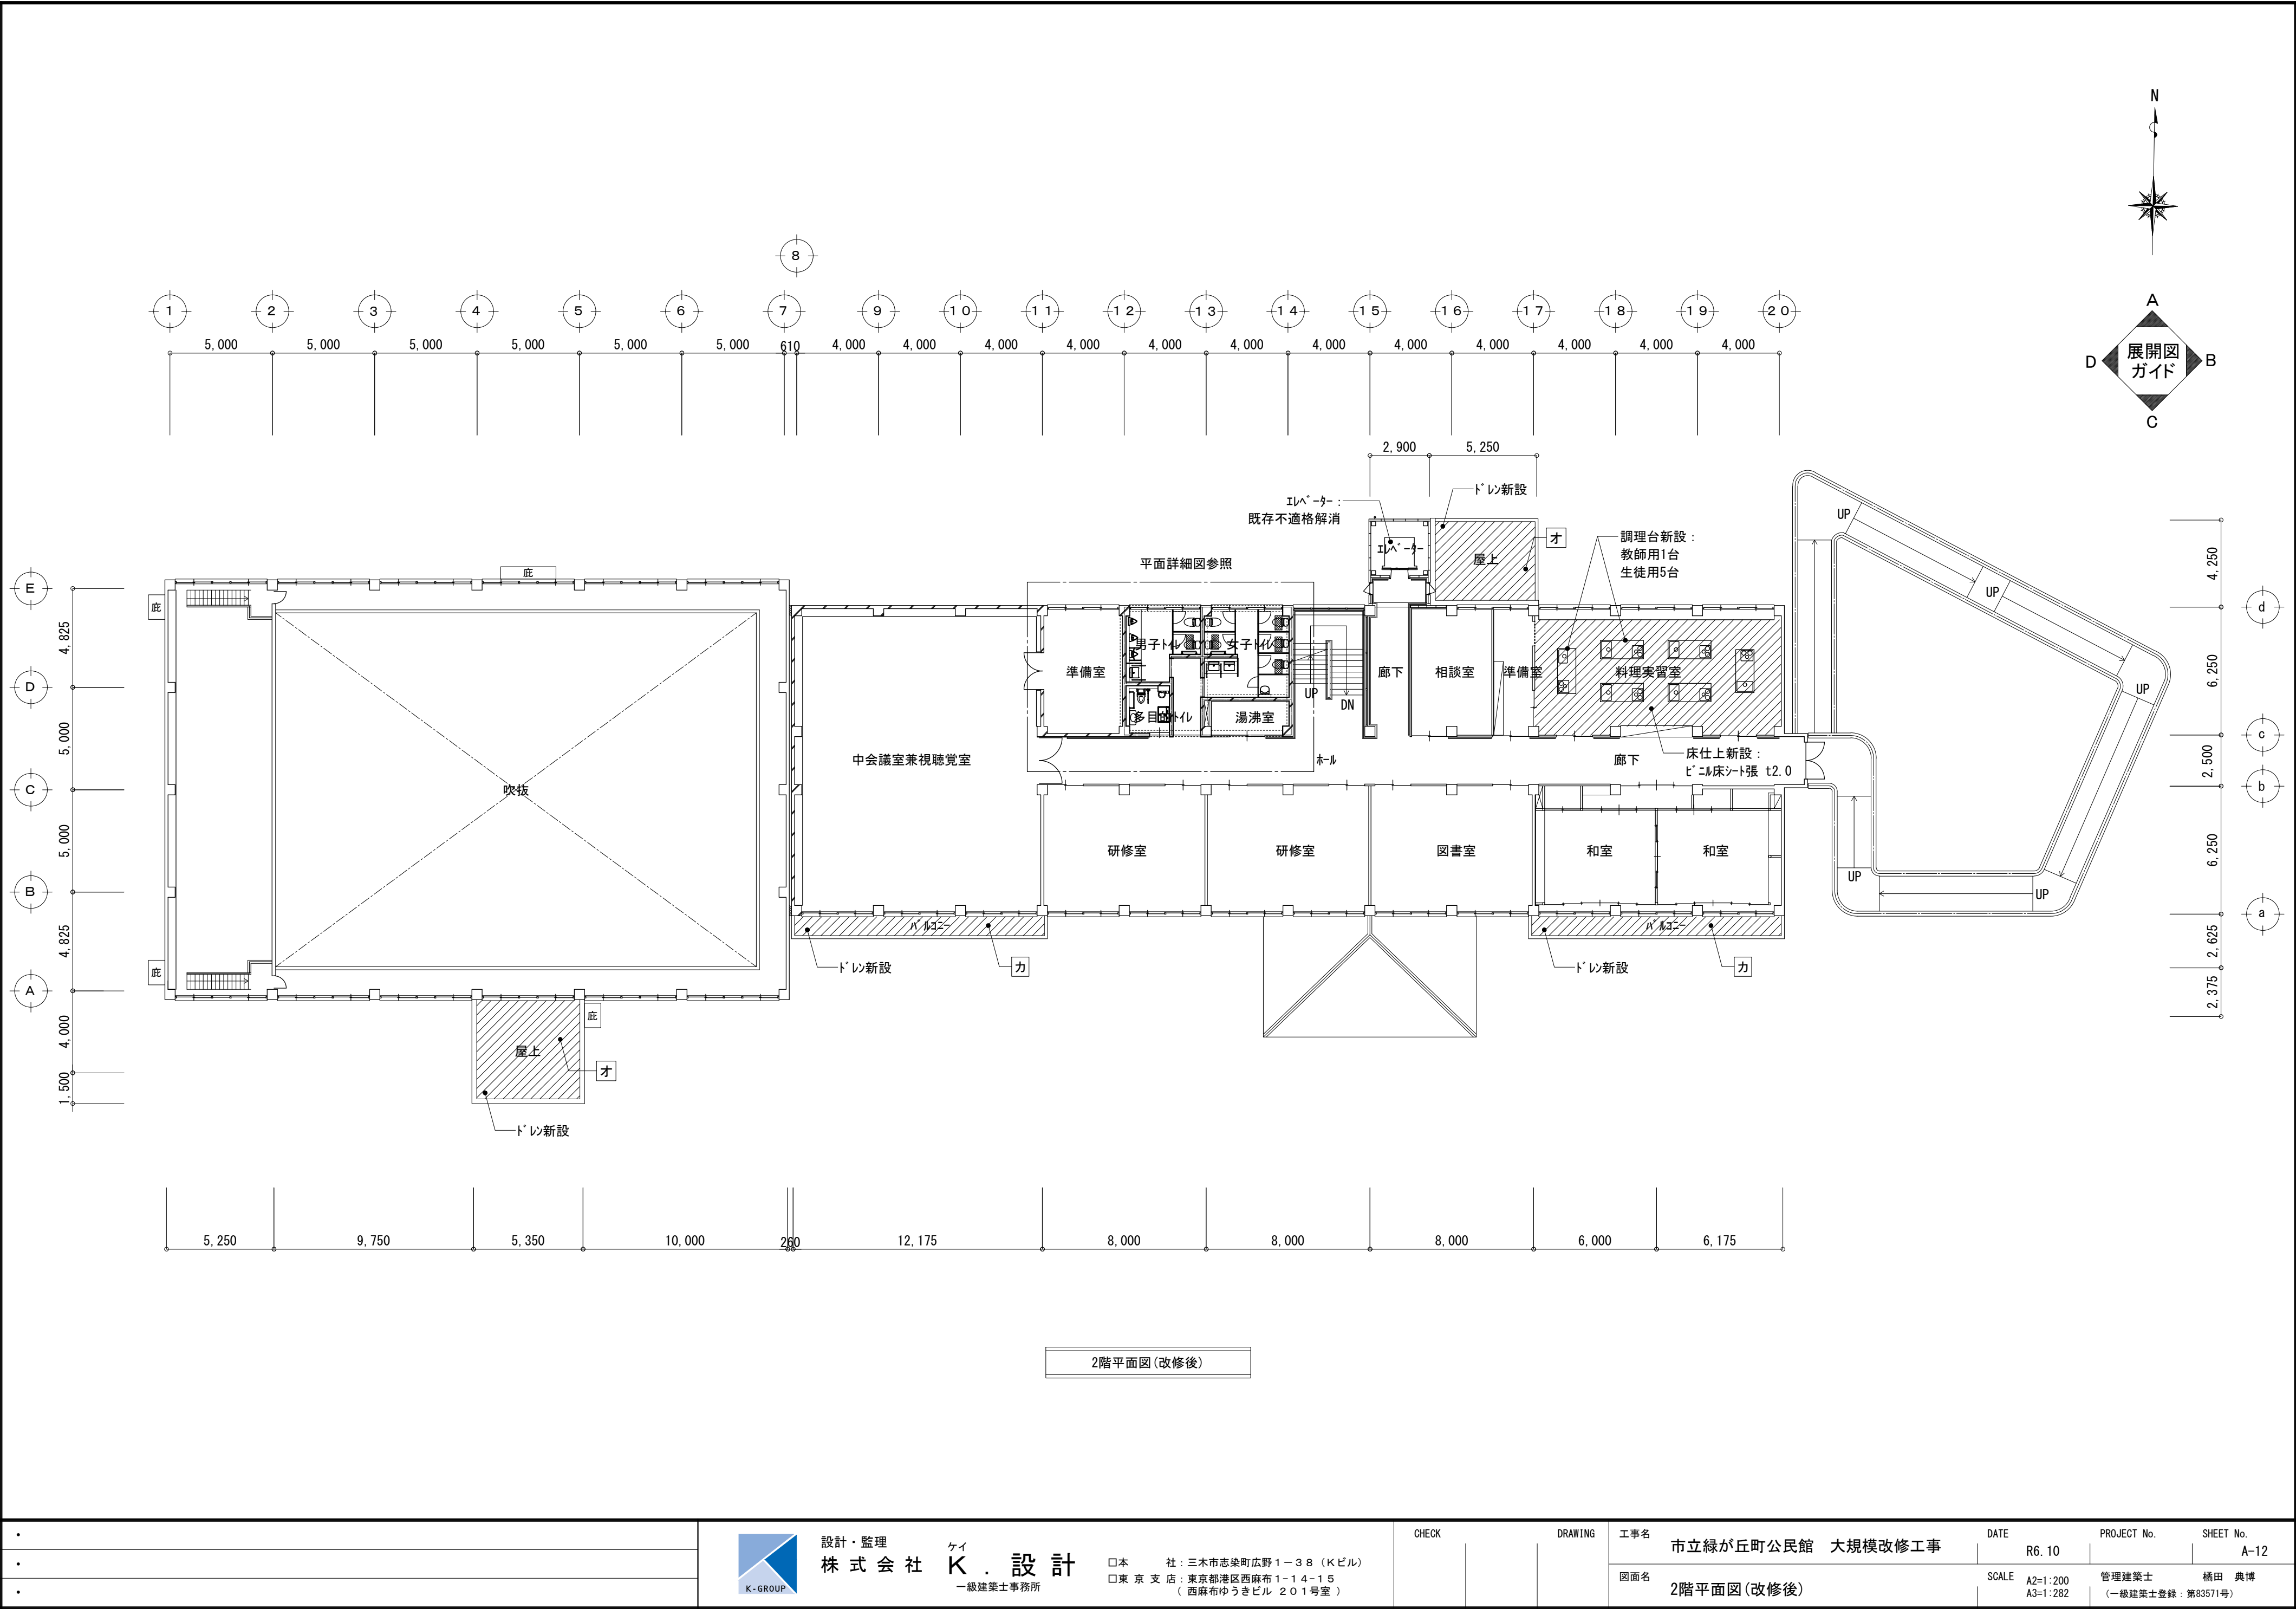

・	設計・監理 株式会社 K . 設計 ケイ 一級建築士事務所	CHECK	DRAWING	工事名	DATE	PROJECT No.	SHEET No.
				市立緑が丘町公民館 大規模改修工事	R6.10		A-12
				図面名	SCALE	管理建築士	橋田 典博
				2階平面図(改修後)	A2=1:200 A3=1:282	(一級建築士登録：第83571号)	


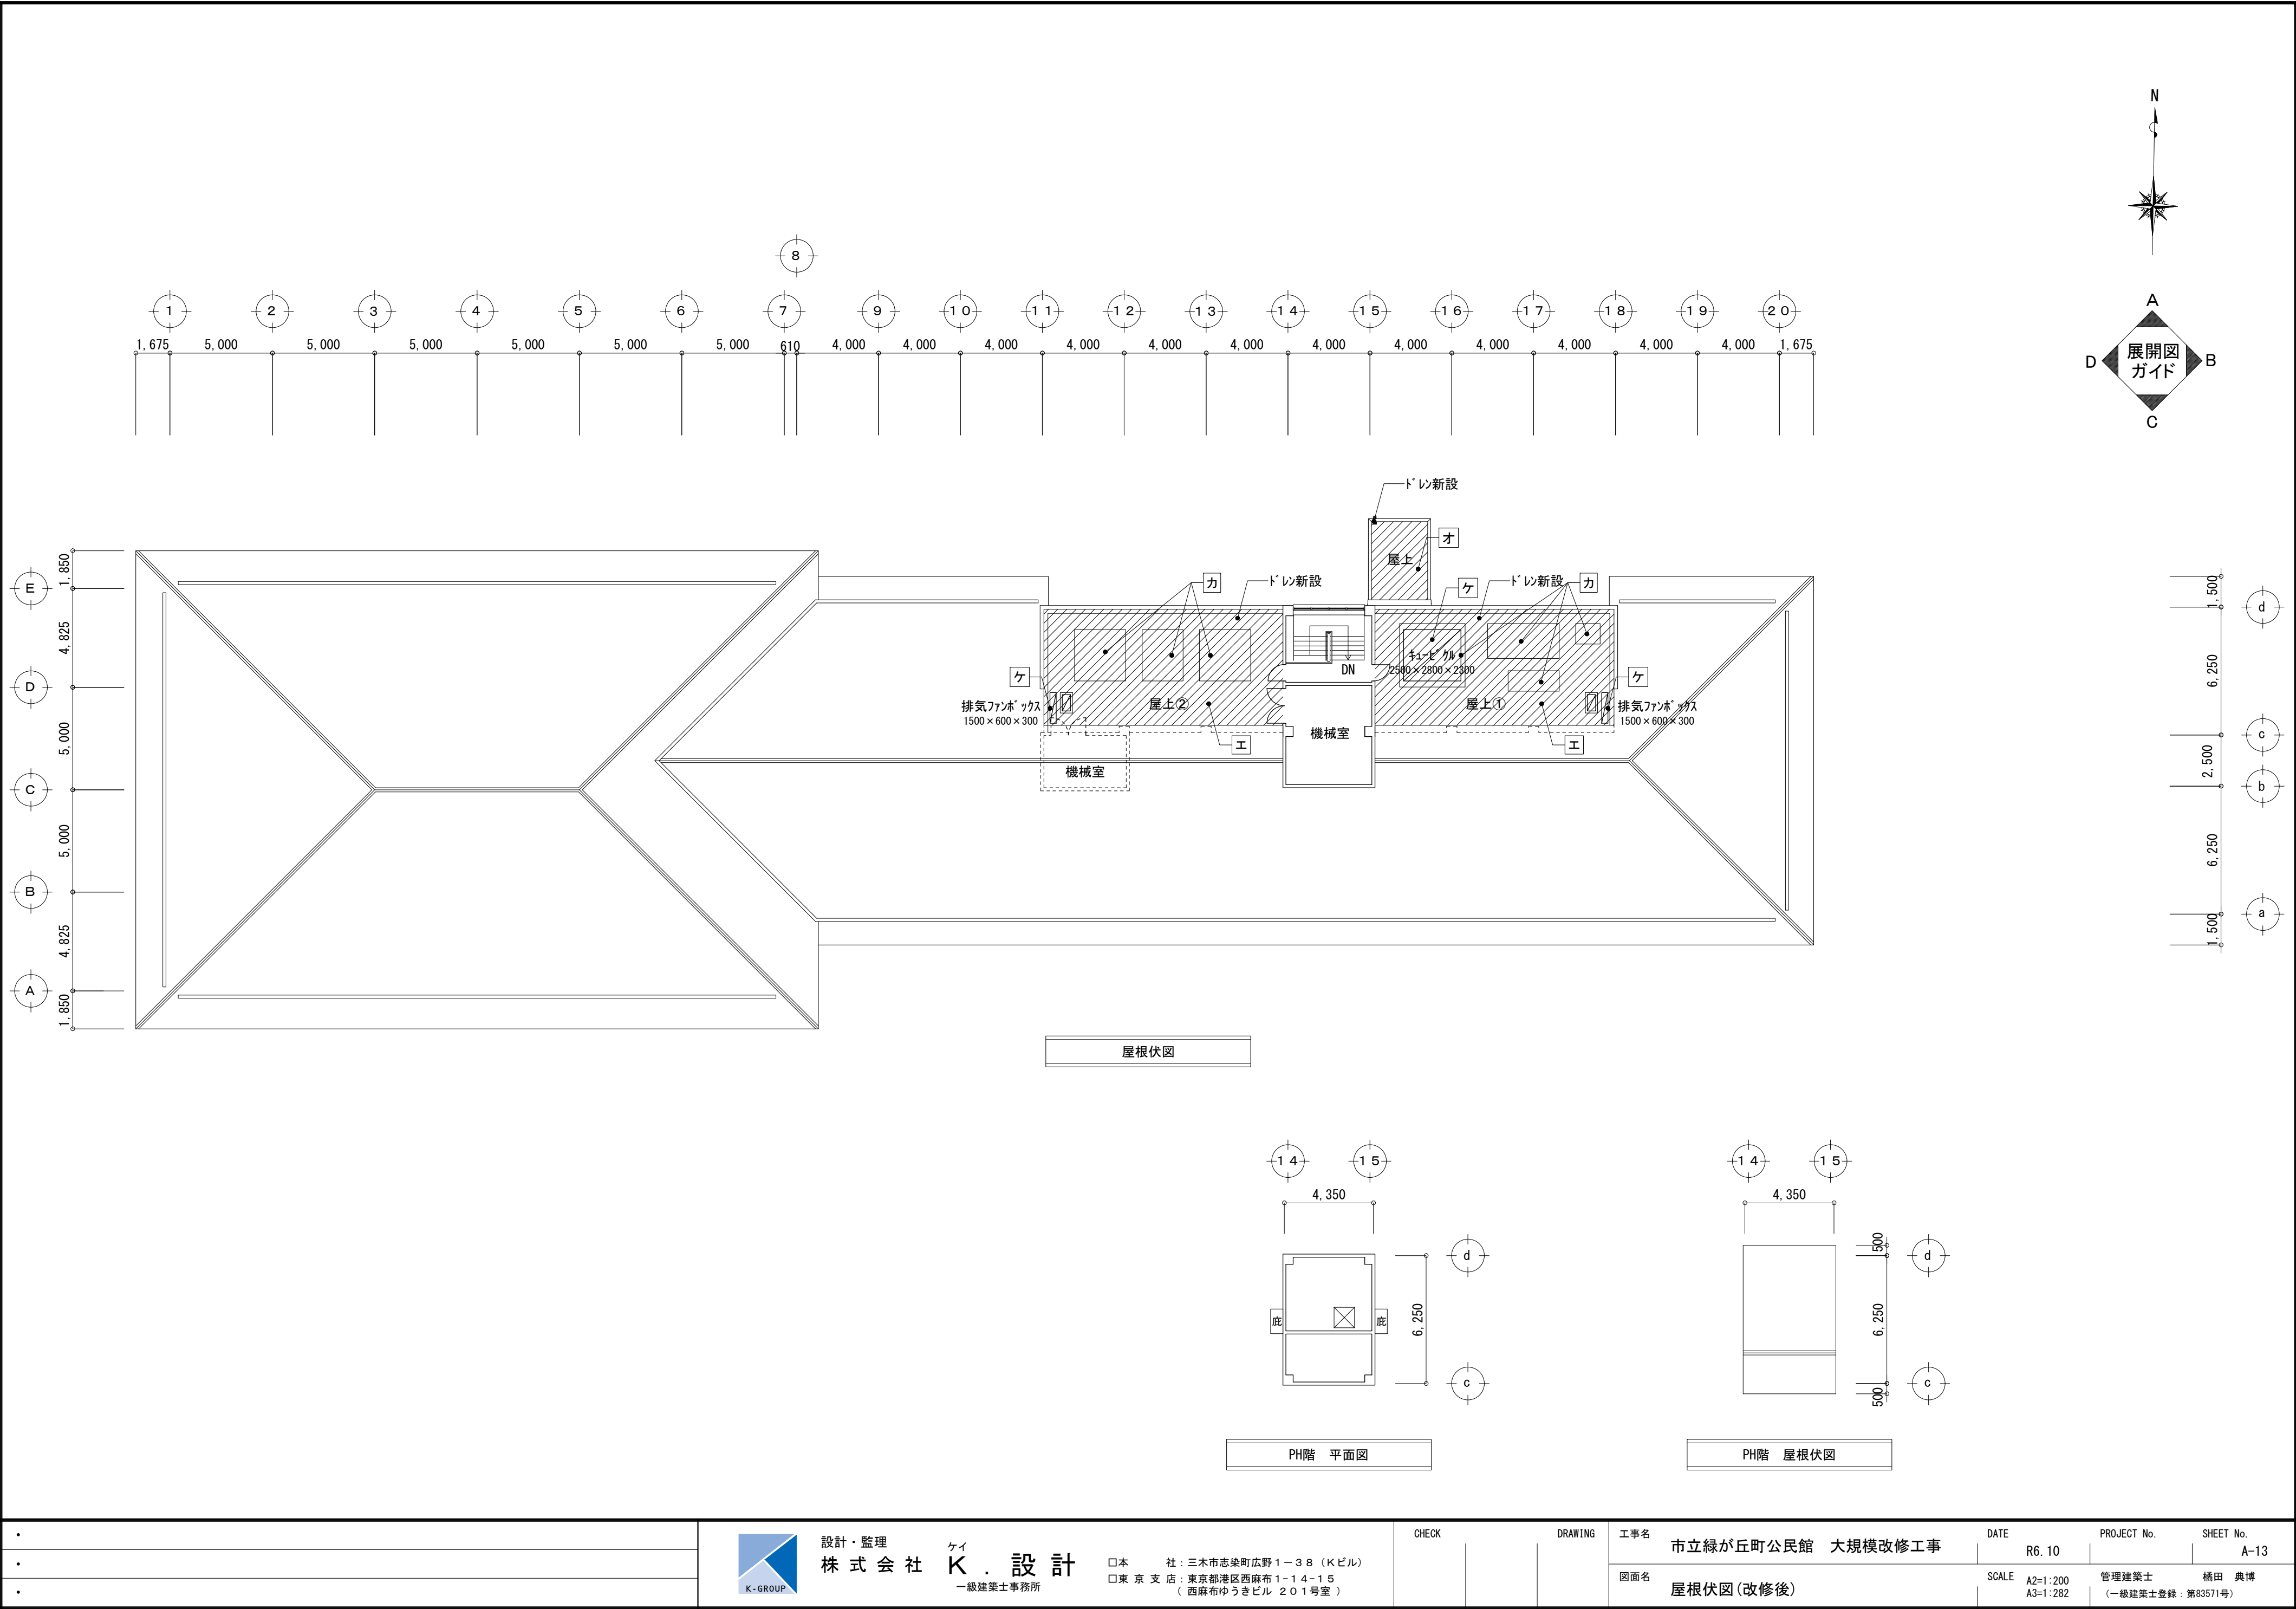


外部仕上表


記号	記号	改修前	改修後	備考
ア	外壁、バルコニー手摺壁	防水形複層塗材E ※下地調整塗材に7ｽﾍﾞｽ含有	下地調整塗材C-2＋透湿防水形複層塗材E ※旧塗膜除去(剥離剤工法)	・外壁打継目地ｼｰﾘﾝｸﾞ、外部建具廻ｼｰﾘﾝｸﾞ、ALC目地ｼｰﾘﾝｸﾞは撤去、打替とする。
イ	外壁(増築部)	防水形外装薄塗材E	透湿防水形複層塗材E	
ウ	軒裏、庇上裏	防水形複層塗材E ※下地調整塗材に7ｽﾍﾞｽ含有	下地調整塗材C-2＋外装薄塗材E ※旧塗膜除去(剥離剤工法)	
エ	屋上	保護ﾓﾙﾀﾙ	塩ﾋﾞｼｰﾄ防水 t1.5 機械固定工法(平場) 接着工法(立上)	
オ	屋上(体育館前室)、屋上(増築部)	塩ﾋﾞｼｰﾄ防水	塩ﾋﾞｼｰﾄ防水 t1.5 機械固定工法(平場) 接着工法(立上)	
カ	バルコニー床、立上、設備基礎	保護ﾓﾙﾀﾙ	ｳﾙﾀﾝ塗膜防水	
キ	バルコニー上裏	化粧ｹｲｶﾙ板	DP-1級ﾌｯｼｭ系	
ク	縦樋	VP塗	DP-1級ﾌｯｼｭ系	
ケ	鋼製建具、ｷｬﾋﾞﾍﾞﾙ、鉄部	OP塗	DP-1級ﾌｯｼｭ系	
コ	ｽﾛｰﾌﾞ手摺壁、立上	防水形複層塗材E ※下地調整塗材に7ｽﾍﾞｽ含有	下地調整塗材C-2＋透湿防水形複層塗材E ※旧塗膜除去(剥離剤工法)	
サ	ｽﾛｰﾌﾞ上裏	外装薄塗材E	下地調整塗材C-2＋外装薄塗材E ※旧塗膜除去(剥離剤工法)	
シ	門袖壁	防水形複層塗材E ※下地調整塗材に7ｽﾍﾞｽ含有	下地調整塗材C-2＋透湿防水形複層塗材E ※旧塗膜除去(剥離剤工法)	
ス	駐輪場	焼付塗装、ｶﾗｰ鋼板	DP-1級ﾌｯｼｭ系	

外部劣化凡例


凡 例				
記号	劣化現象	劣化の種類及び程度	工 法	単位
A	ひび割れ	ひび割れ幅0.2mm未満	ｼｰﾙ工法 下地調整塗材(エポキシパテ)処理	m
B		ひび割れ幅0.2～1mm未満	自動式低圧樹脂注入工法 硬質形エポキシ樹脂	m
C		ひび割れ幅1mm以上	Uカットｼｰﾙ材充填工法 ※7ｽﾍﾞｽ含有下地調整材撤去すること 可とう	

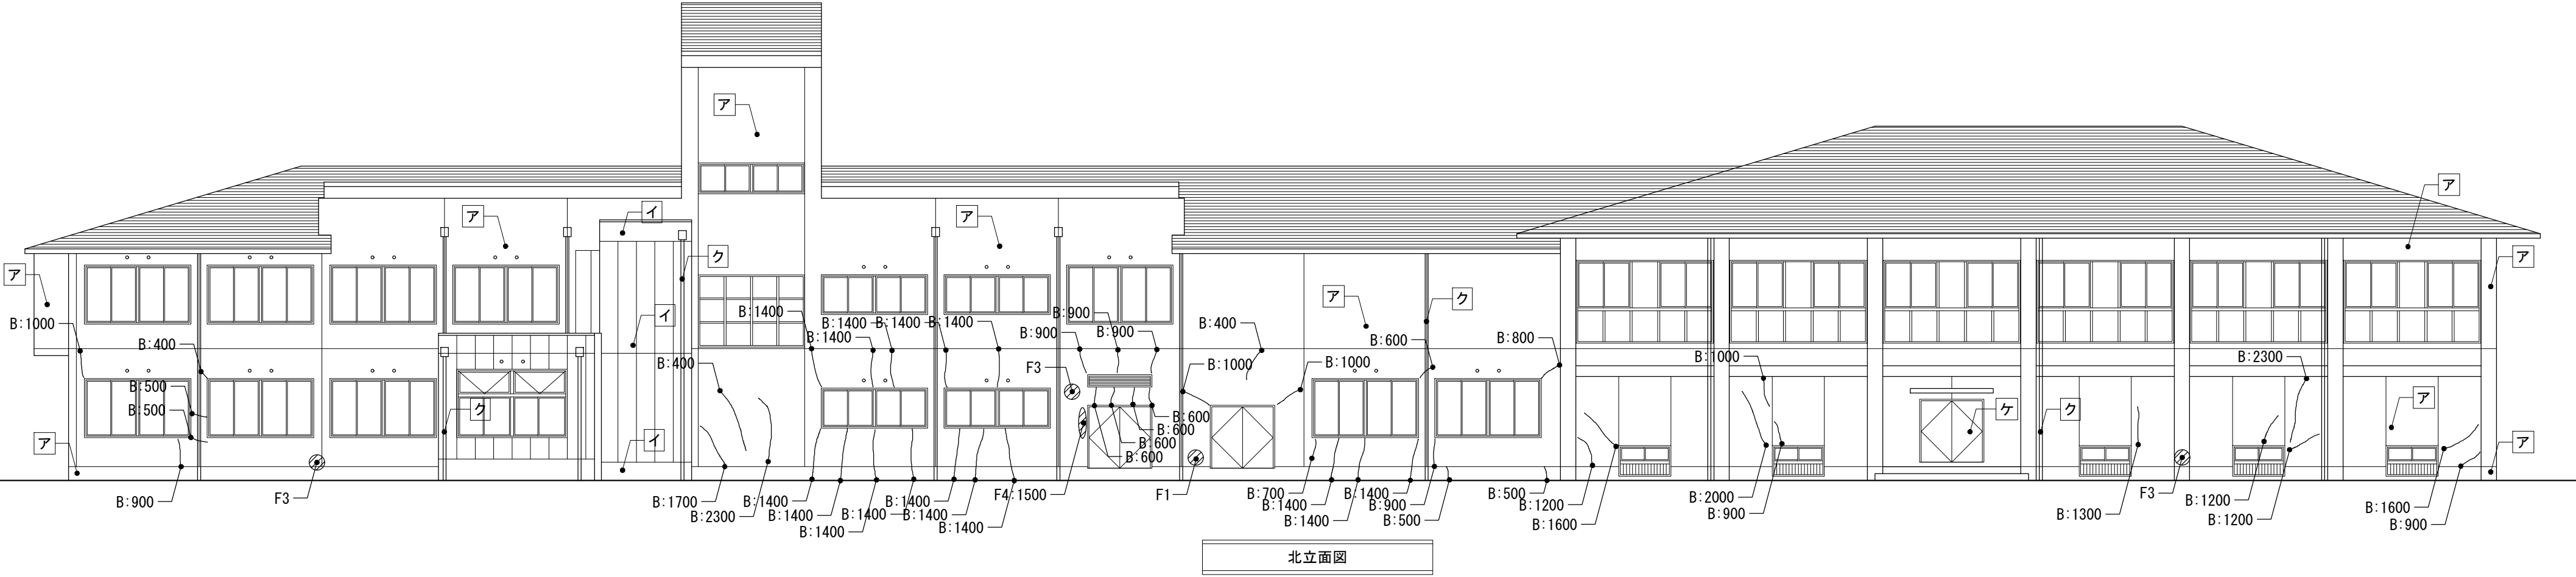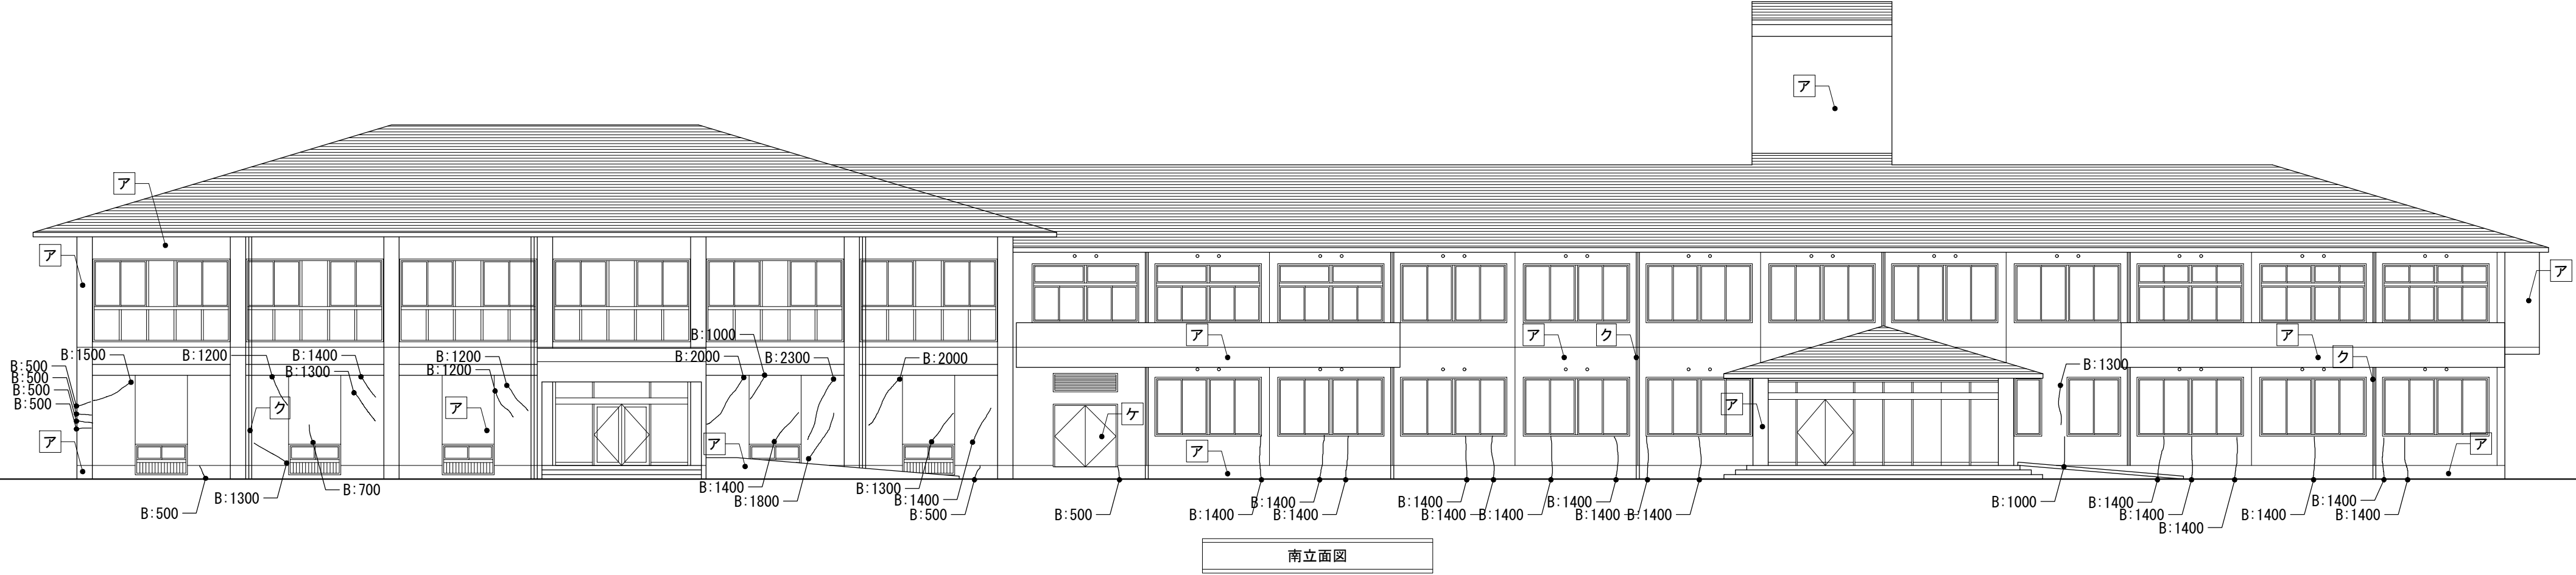


・		設計・監理 株式会社 K 設計 一級建築士事務所	ケイ 社：三木市志染町広野 1-38 (Kビル) 東京支店：東京都港区西麻布 1-14-15 (西麻布ゆきビル 201号室)	CHECK	DRAWING	工事名	DATE	PROJECT No.	SHEET No.
						市立緑が丘町公民館 大規模改修工事	R6.10		A-15
						図面名	SCALE	管理建築士	橋田 典博
						立面図(1)	A2=1:150 A3=1:212	(一級建築士登録：第83571号)	

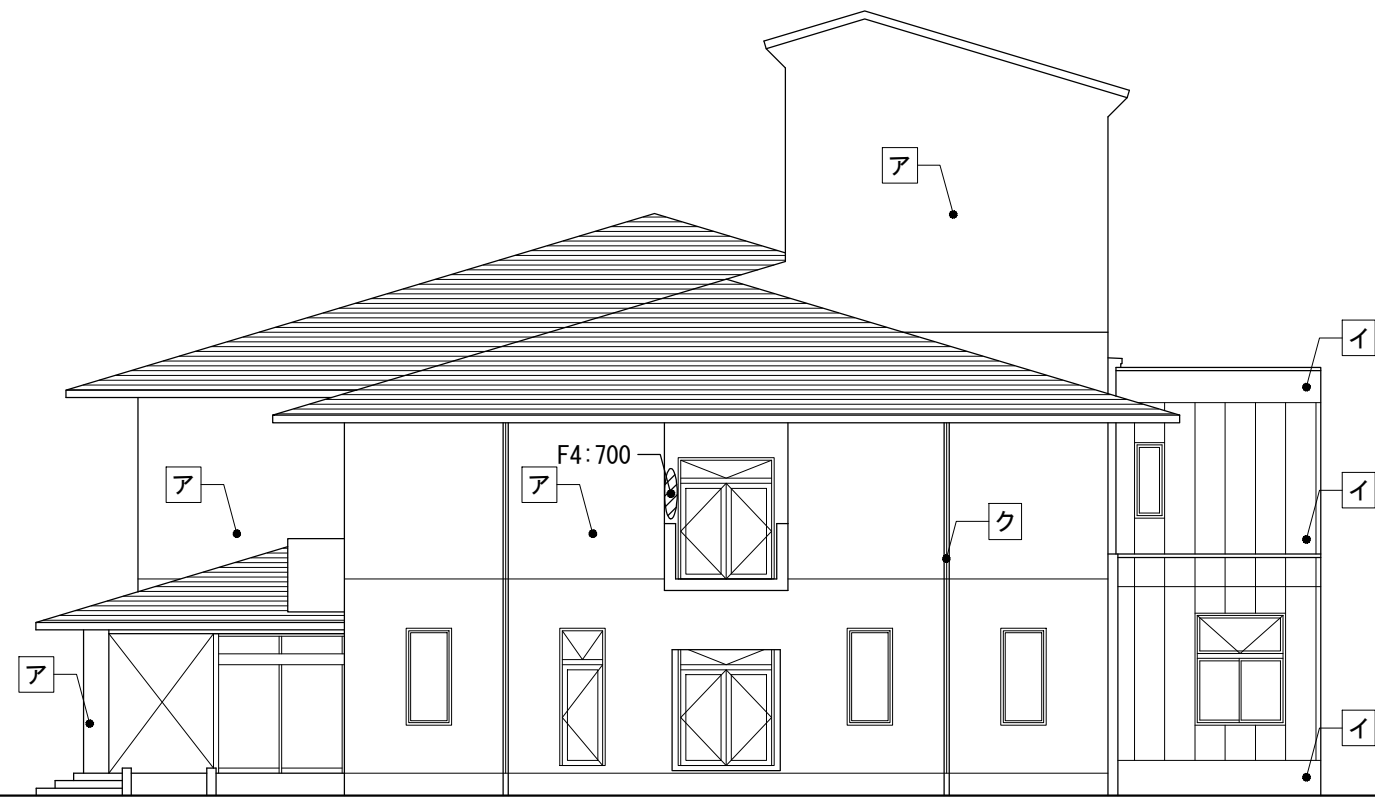


東立面図

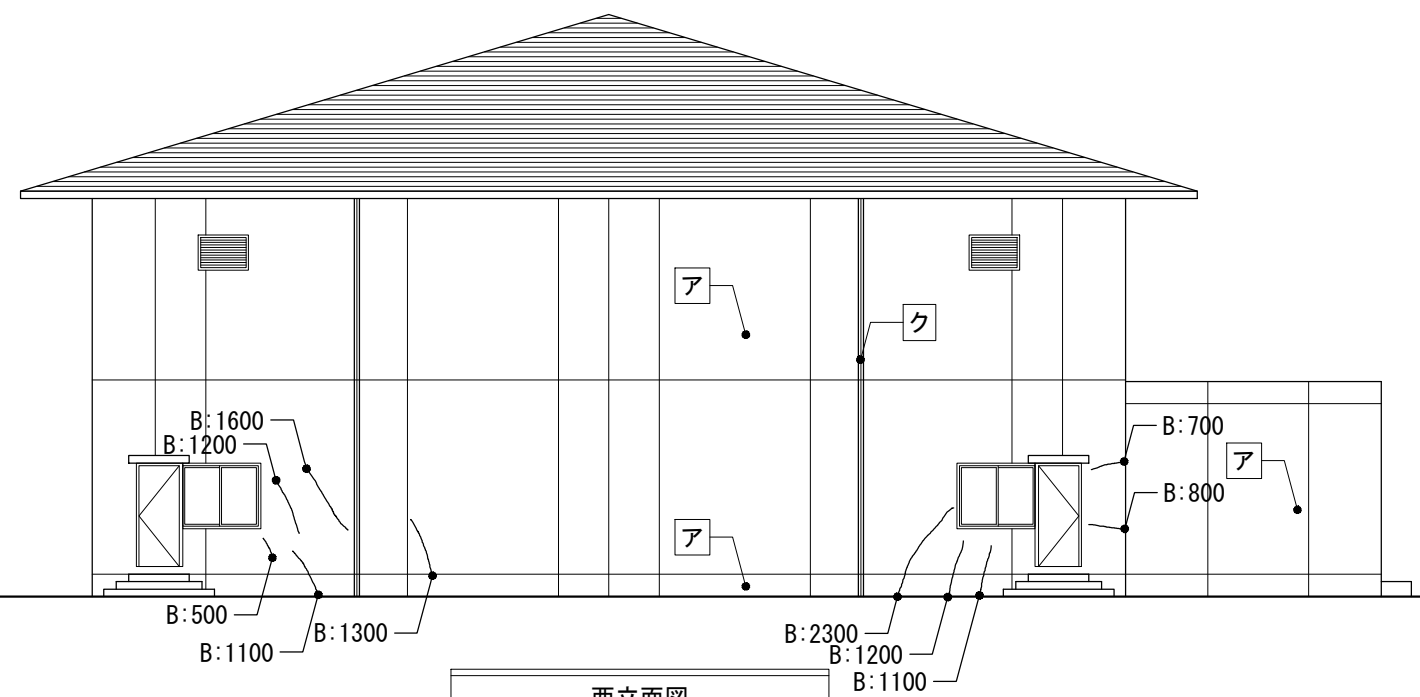

西立面図

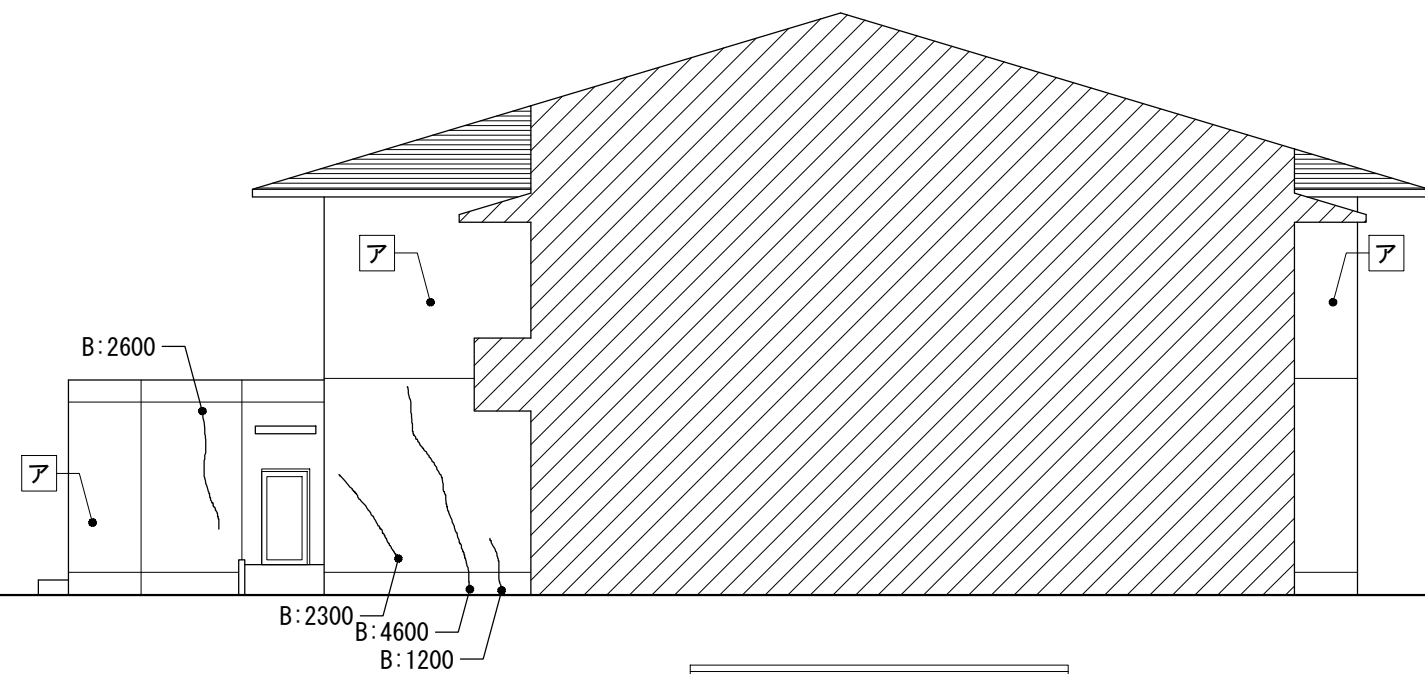


東立面図

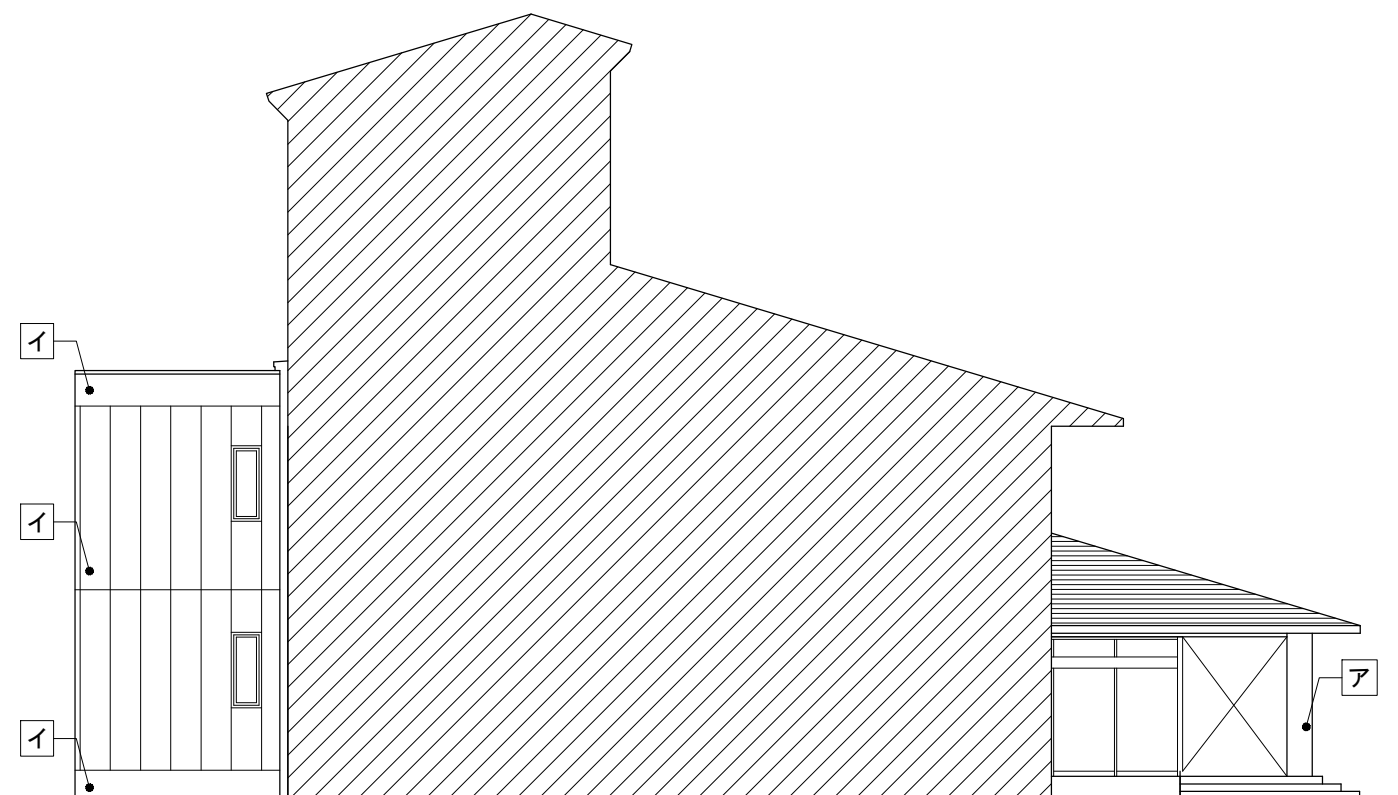


西立面図


・		設計・監理 株式会社 ケイ K . 設計 一級建築士事務所	□本 社：三木市志染町広野 1-38 (Kビル) □東京支店：東京都港区西麻布 1-14-15 (西麻布ゆうきビル 201号室)	CHECK	DRAWING	工事名	DATE	PROJECT No.	SHEET No.
						市立緑が丘町公民館 大規模改修工事	R6.10		A-16
						図面名	SCALE	管理建築士 (一級建築士登録：第83571号)	橋田 典博
立面図(2)							A2=1:150 A3=1:212		

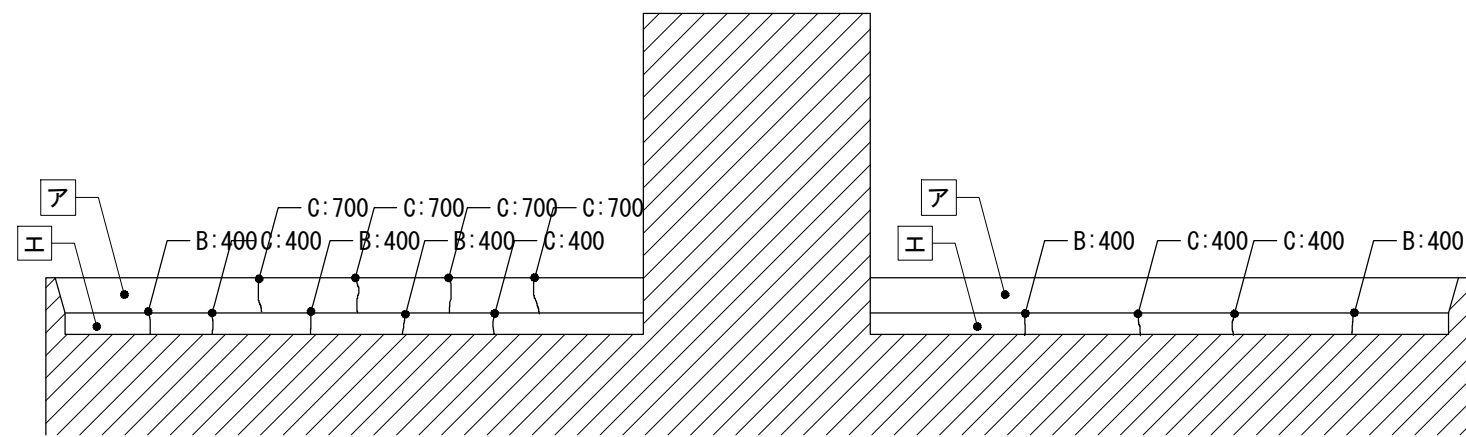


A 屋上②

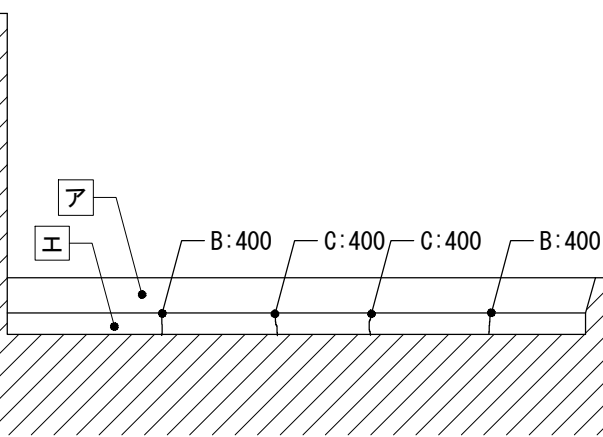


A 屋上①

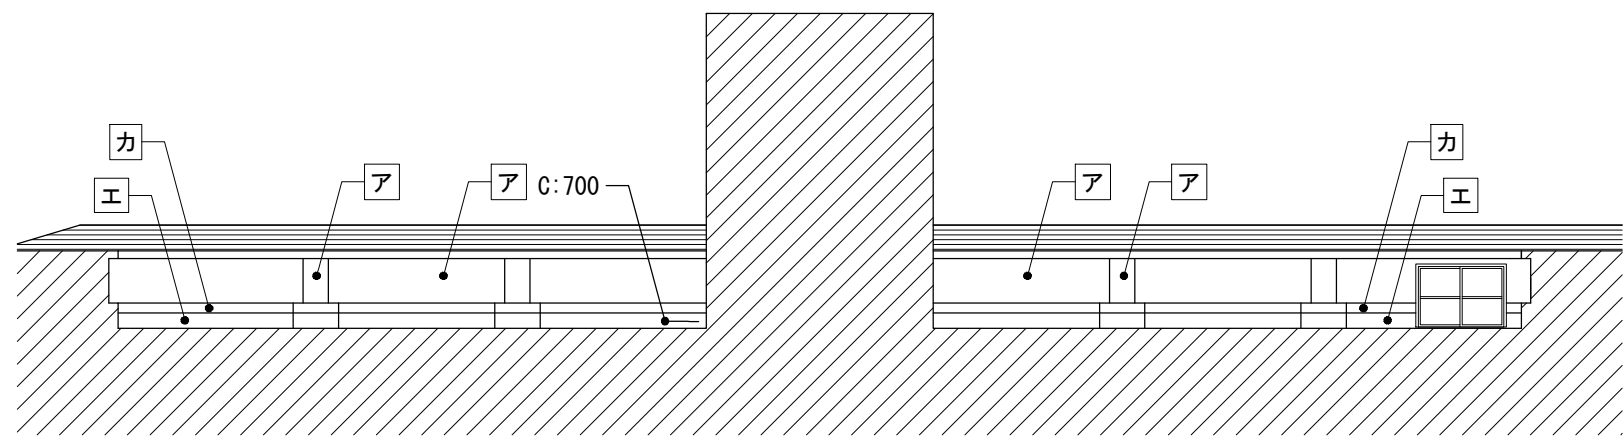


C 屋上①

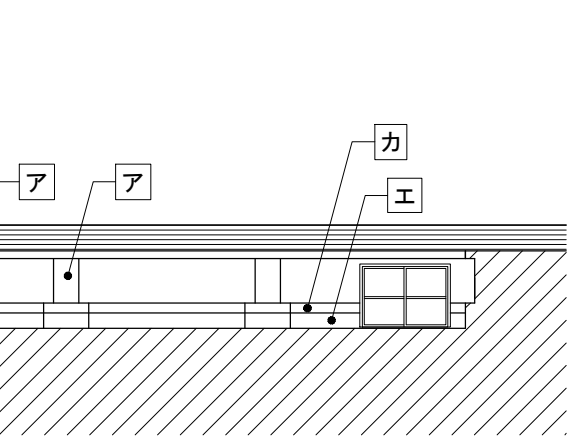


C 屋上②

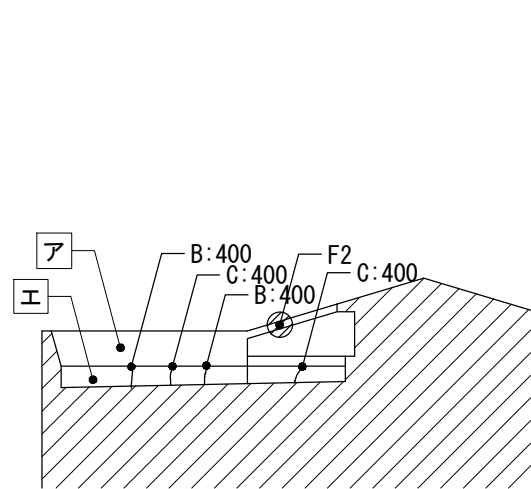


B 屋上①

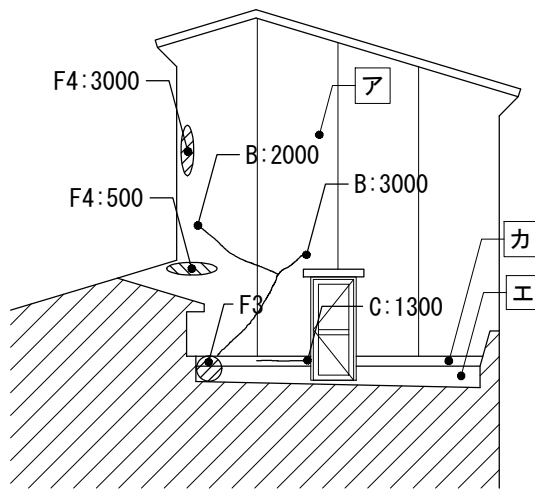





D 屋上①

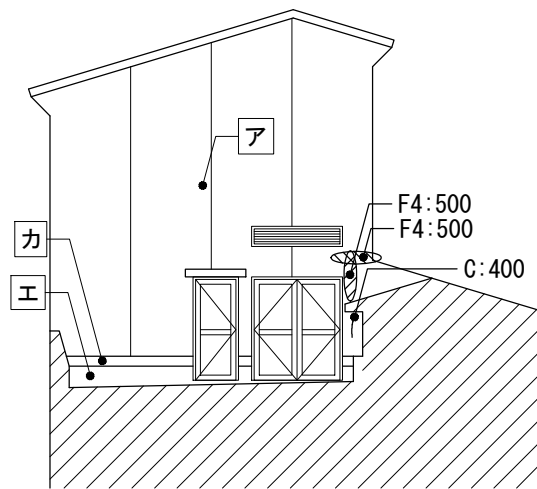


B 屋上②

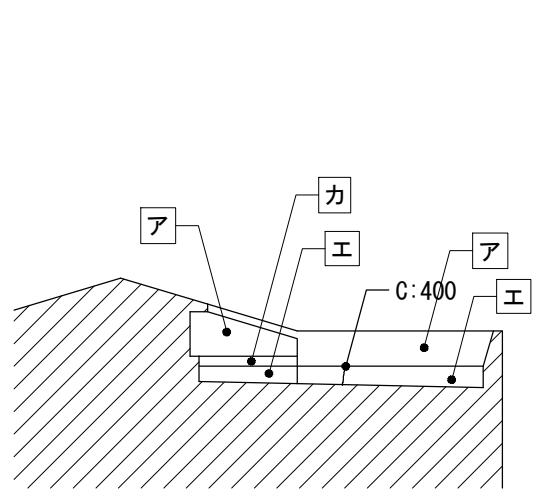


D 屋上②

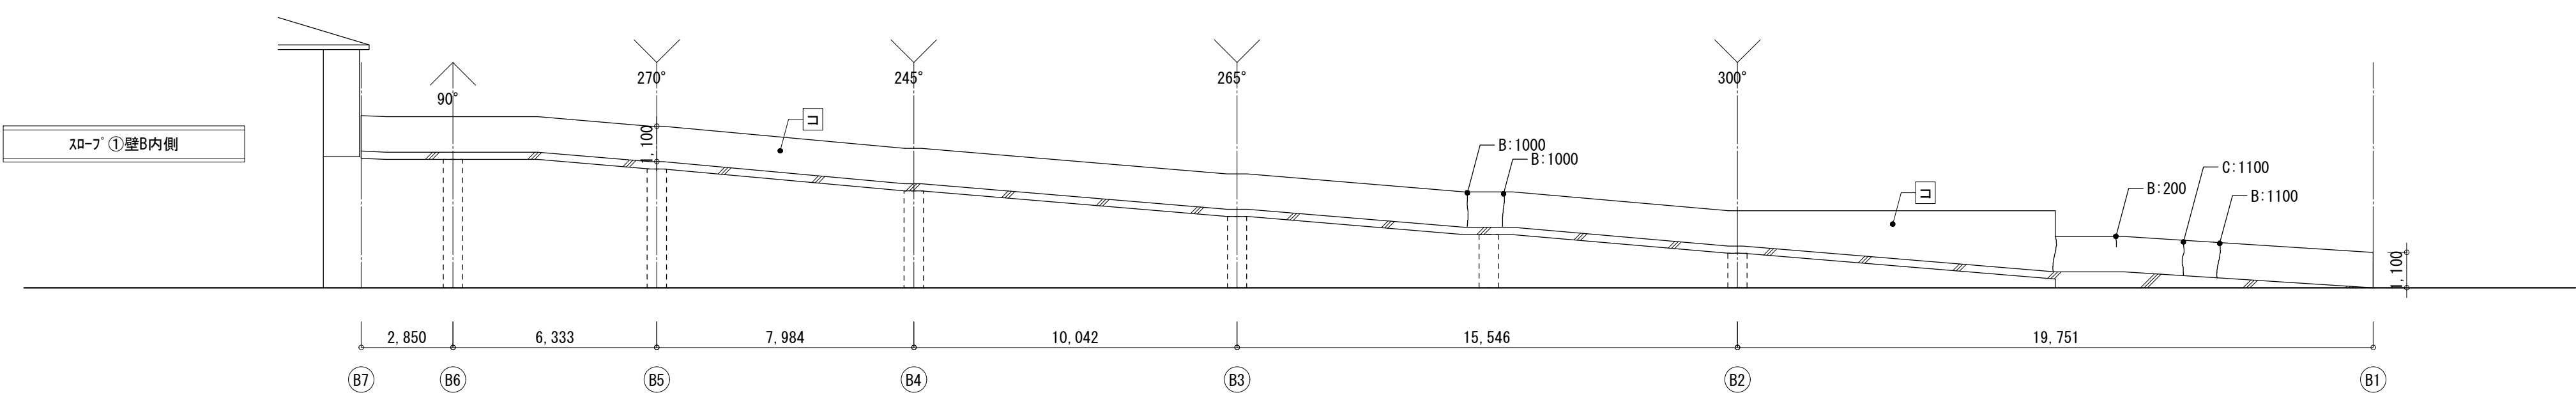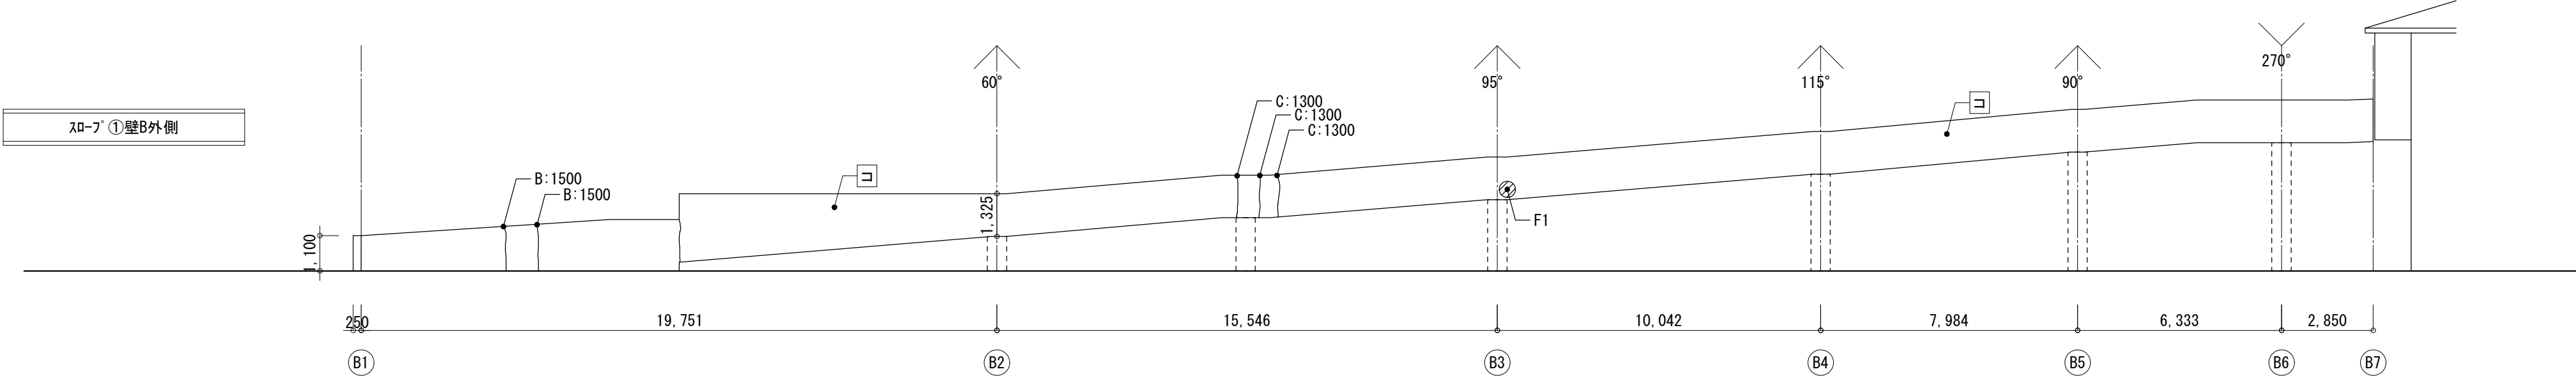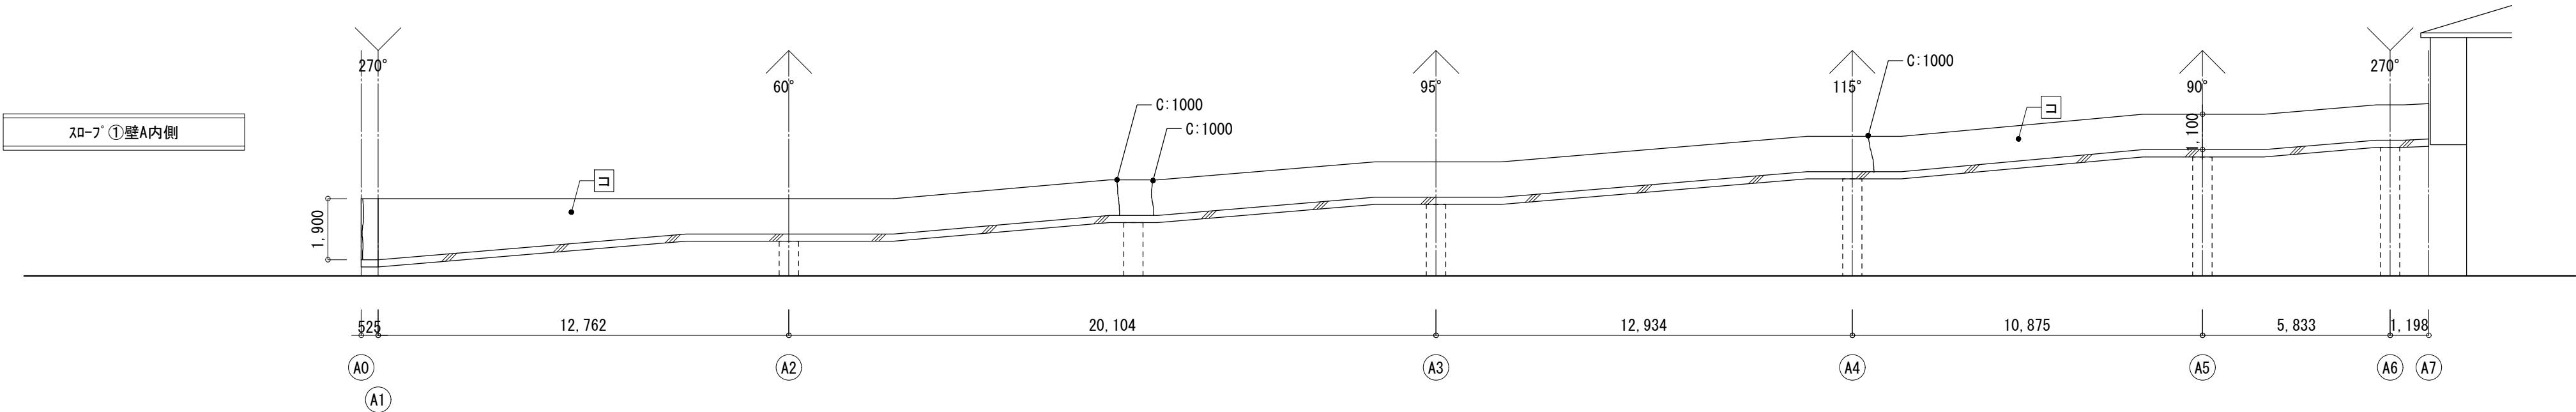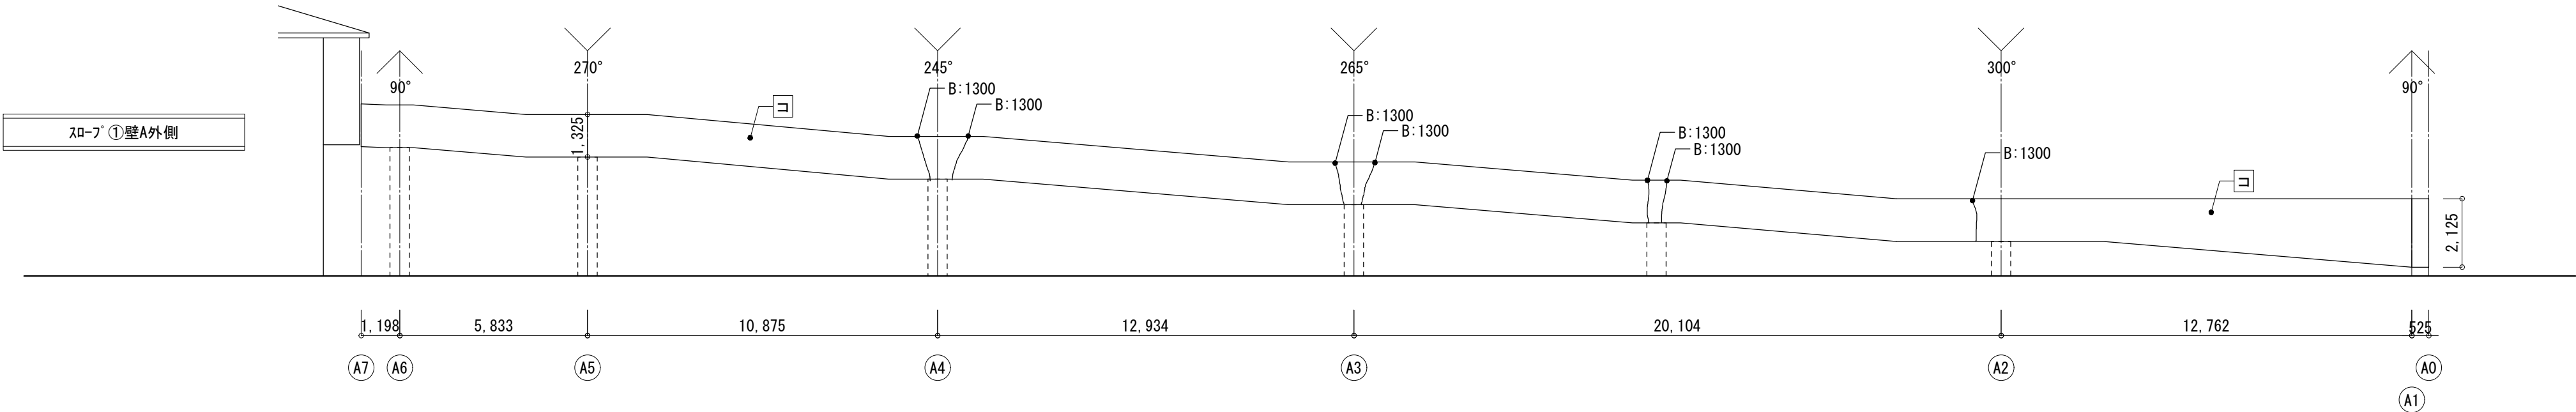


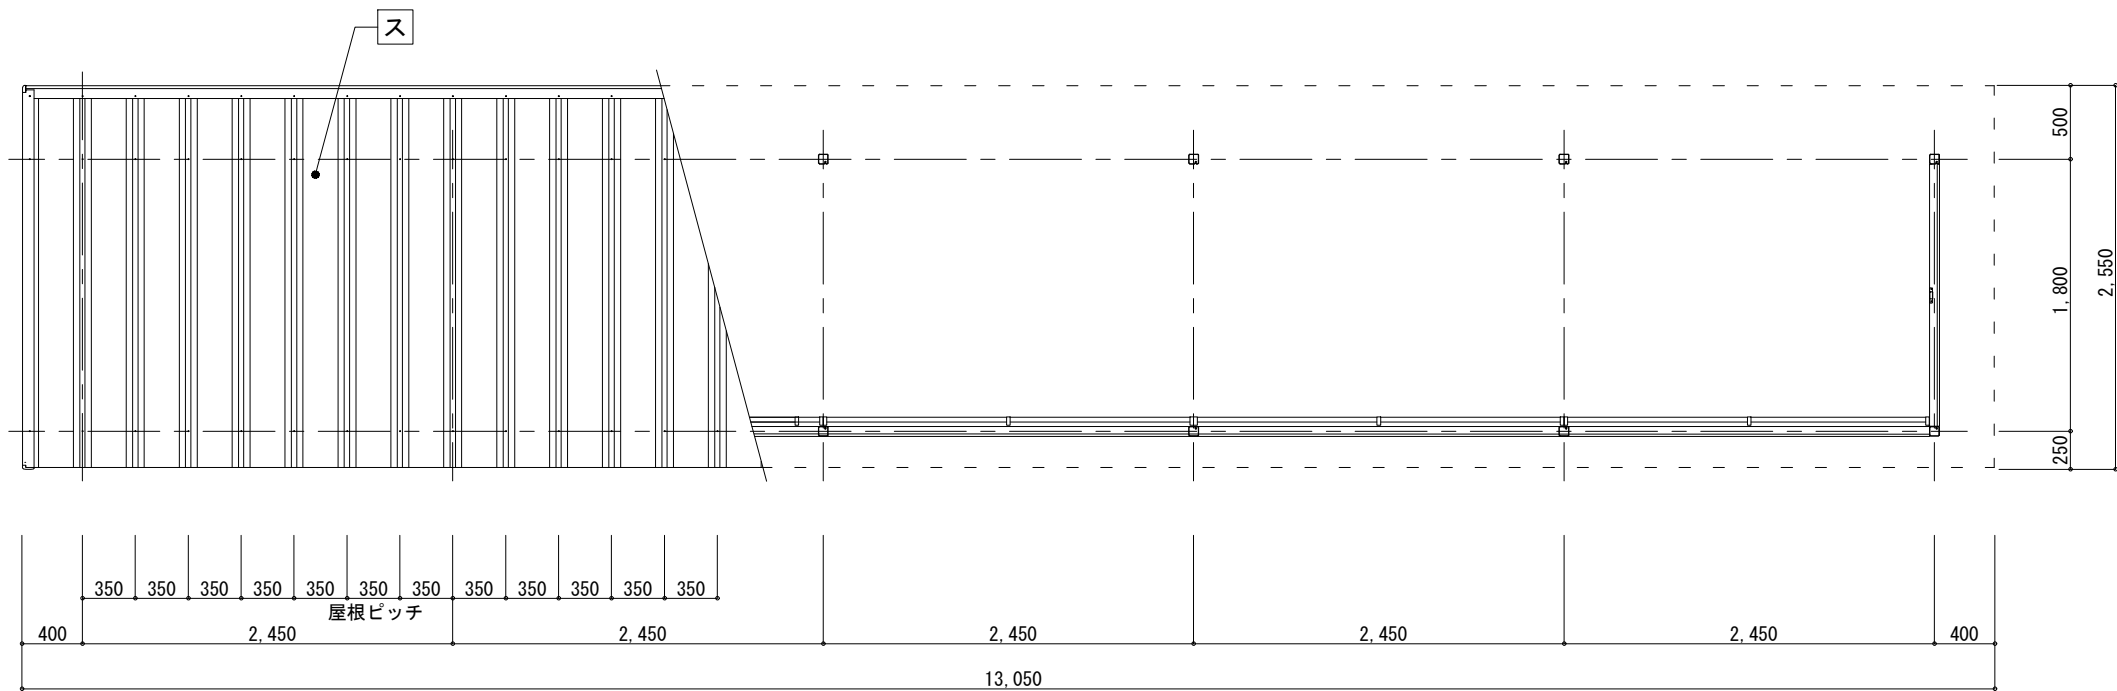


屋根伏図

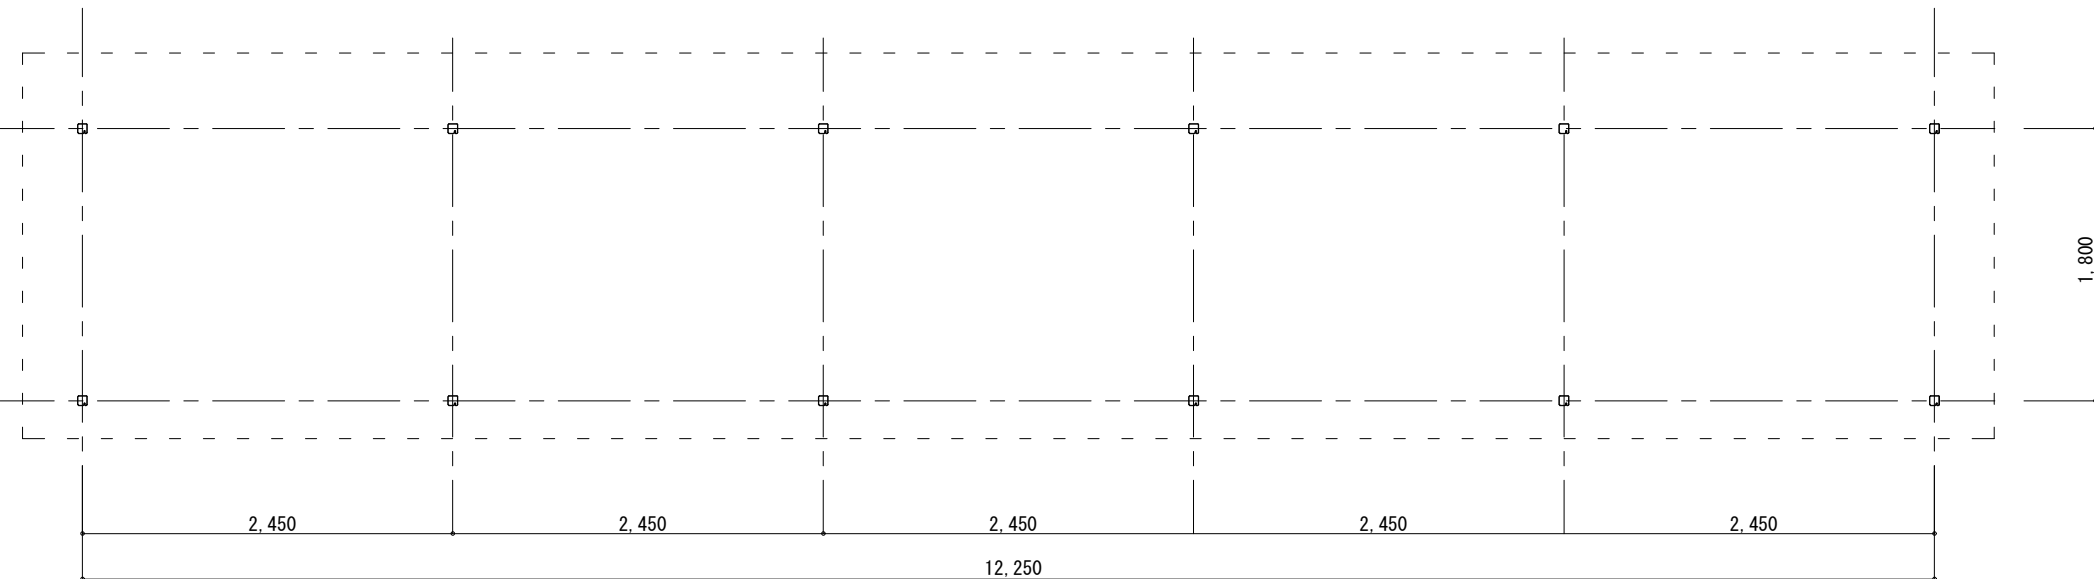

平面図

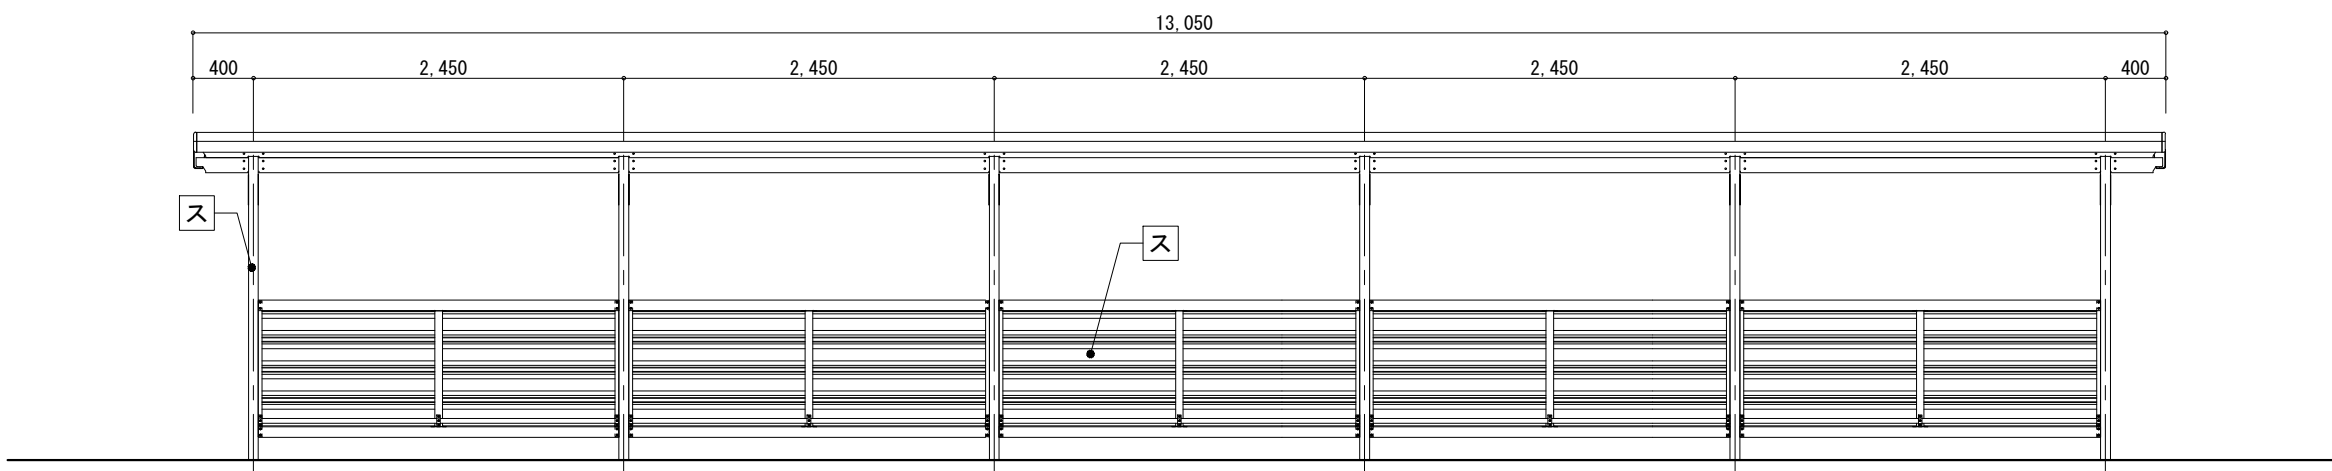

正面立面図

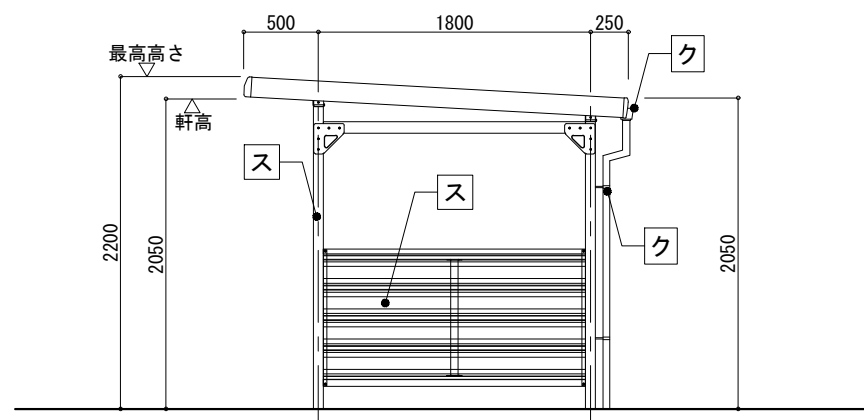

側面立面図

単位 mm

主 仕 様		
部材名	形 状	材質・仕上げ
柱	□-65x65x2.3t	塗装溶融 亜鉛めっき鋼板 ポリエステル塗料 2コート2ペーク
梁	□-75x65x1.6t	
桁	□-100x75x18x1.6t	
間柱	□-50x20x1.6t	
胴縁	□-70x48x1.6t	
車止め	□-32x32x1.6t	0.5t
屋根	ヨドルーフ66	
壁	800N サイディング	0.4t



設計・監理
株式会社 ケイ
K . 設 計
一級建築士事務所

□本 社：三木市志染町広野1-38（Kビル）
□東 京 支 店：東京都港区西麻布1-14-15
（西麻布ゆうきビル 201号室）

CHECK

DRAWING

工事名 市立緑が丘町公民館 大規模改修工事

DATE R6.10

PROJECT No.

SHEET No. A-21

図面名 駐輪場

SCALE A2=1:50
A3=1:71

管理建築士 橋田 典博
（一級建築士登録：第83571号）

