

三木商工会館 新築工事設計図

1972

図面目録

(全 20 枚)

区分	図面名称	区分	図面名称
一般	1 表紙・図面目録	電気設備	32 特記仕様書
	2 特記仕様書		33 動力、電灯、弱電系統図・単線結線図
	3 設計概要		34 キュビクル直流電源装置 単線結線図・単図
	4 内部仕上表		35 動力、弱電 配置図・第1階平面図
	5 配置図・1階平面図		36 動力、弱電 2階、3階 平面図
	6 2階、3階平面図		37 動力、弱電 4階、R階、PH1階、PH2階平面図
	7 4階、R階平面図・PH1階、PH2階 平面図		38 弱電、機器 単図
	8 立面図 NO.1		39 電灯、コンセント 配置図・第1階平面図
	9 立面図 NO.2		40 電灯、コンセント 2階、3階 平面図
	10 矩計図 NO.1		41 電灯、コンセント 4階、R階、PH1階、PH2階 平面図
	11 矩計図 NO.2・部分詳細図 NO.1		42 電灯、コンセント、照明器具 単図
	12 部分詳細図 NO.2		43 自動火災報知 配置図・第1階平面図
	13 部分詳細図 NO.3		44 自動火災報知 2階、3階 平面図
図	14 塔屋鉄骨階段詳細図・屋内階段 詳細図		45 自動火災報知 4階、R階、PH1階、PH2階 平面図
	15 屋外階段 詳細図	昇降機設備	46 避雷針設備図
	16 1階展開図 NO.1		47 昇降機設備図
	17 1階展開図 NO.2		48 防火区画設備図
	18 1階展開図 NO.3		49 特記仕様書
	19 2階展開図 NO.1		50 特記仕様書・X-4-117F
	20 2階展開図 NO.2		51 系統図・機器・暖表・衛生器具・暖表
	21 2階展開図 NO.3		52 配置図・1階平面図
	22 2階展開図 NO.4・3階展開図 NO.1		53 2階、3階 平面図
	23 3階展開図 NO.2		54 4階、R階、PH1階、PH2階 平面図
	24 3階展開図 NO.3	給排水・空調・和設備	55 1階機械室詳細図・会所詳細図
構造	25 3階展開図 NO.4		56 消火栓・格納箱
	26 4階展開図 NO.1		57 系統図
	27 4階展開図 NO.2		58 機器・暖表
	28 天井伏図		59 配置図・1階平面図
	29 建具表 NO.1		60 2階、3階 平面図
	30 建具表 NO.2		61 4階、R階、PH1階、PH2階 平面図
	31 基礎伏図・基礎詳細図		62 各機械室平面詳細図
	32 床・梁伏図 NO.1 (2階、3階)		63 雑詳細図
	33 床・梁伏図 NO.2 (4階、R階、PH階)		64 配置図・1階平面図
	34 軸組図		65 2階、3階 平面図
図	35 柱・梁断面表		66 4階、R階、PH1階、PH2階 平面図
	36 床版・壁配筋表	避難設備	67 自動制御 計装図
	37 架橋図 NO.1		68 3階、4階 平面図
	38 架橋図 NO.2		69 南立面図・設置詳細図
	39 架橋図 NO.3		70 北立面図・設置詳細図
	40 雑配筋図 NO.1		
	41 雑配筋図 NO.2・基準配筋図		

三木商工会館 新築工事

黒田建築設計事務所

表紙

縮尺

黒田公三

CHIEF 黒田公三

NO

DATE

1972

DRAW

CHECK

図面目録

一般建築士事務所登録(二)第432号


書樣任記特

①	仮設工事	(1) 敷地南側の、既設コンクリート、工事用仮設物として、使用して可なり。 (2) 係員駐門：15 ^m 程度とし、机2組、手洗器、電話(2台)、事務用机等を設ける。	⑬	器具工事	(1) アルミサッシは、全戸、10 ^m 以上、中間組子あり。で、窓2-2、スリット窓とする。 (2) 木製ドアの枠には、5 ^m 程度の穴を、40 ^m 程度に明け、クッション材として、ゴムを埋める。
②	既設建物基礎 取合い及び 撤去に付	(1) No.3図に示す、既設建物基礎、浄化槽が、本工事に支障のある所は、全て解体撤去する。(設備工事に付ても同じ)尚、既設の 基礎位置に付ては、多少の、位置ずれがある場合があるが、この場合も、工事費の増減は行わない。 (2) 既設基礎の解体は、新設基礎断面を荒ったり様、丁寧に行う。尚、新設基礎断面を荒れた場合は、必要コンクリートに 補強する。 (3) No.5図に示す、既設建物の処理方法は、下記に示す。(詳細に付ては現場指示とする) (a) 既設コンクリート上屋：在来のまま (b) 〃 ブロック造り小屋：解体撤去(附属物共) (c) 〃 鉄骨造り上屋：本工事に支障ある部分を取り除き、在来の仕様に準じて補修する。 (d) 〃 ブロック造り小屋：同上 (e) No.5図に示すコンクリート基礎は、新設部分を除く、敷地全面に付て工事に従う。(既設建物部分等) (f) No.5図に示す新設側溝は、既設排水管(埋設石垣に埋設)に合流して接続するが、既設排水管の清掃補修を行う。	⑭	壁・PC工事	(1) 製作は専任工場に於て行う。型枠は鋼板製とし、各形状(A型、B型)に付て、各々、端部用≡≡型、中間用≡≡型 の2種類を製作する。 (2) 中間用に付ては、先に窓ま物(2 nd)を作業し、短い物に付ては、セメントを入れて、後に製作する。 (3) インクリートは、豆砂利を使用し、Fc=210kg/cm ² 以上とし、振動機等を使用して、水セメント比を最小に抑え、水セメント比を、 (4) 塔屋パラペット頂部の置木は、木製型枠で削り、(上記と端部形状が異なる)
③	歩道改修	(1) No.5図、及び13図に示す、歩道及び側溝改修に付ては、申請書、施工要に於て行い、片側見込み3 ^m の幅員に準じて行う。尚、多少の 仕様を変更する事がある。	⑮	内装工事	(1) 床カーペット敷 特別会議室、会議室、事務理事室；住居織物「ハズコート」至る9 ^m 程度 談話室；タイルコンクリートカーペット(血酸先、商事受託) (2) セールクロス貼は、下記の内容とし、何れも、準不燃仕様に仕上げる。(F架け、F架、不燃板) 会議室、特別会議室、材料室、10 ^m 以上、12 ^m 程度 事務理事室、談話室、机、タイル、C-1066程度「カゲツ」TEL 名古屋、345-1133 その他、〃、B-1066程度 (3) 準不燃、網付合板；朝日特殊合板(株)アクリル樹脂、準不燃、塗料等を使用し、仕様工法等は(※)に準ずる。 (4) 不燃セメント板(3 rd)は、(株)ナガノの「ナガノ」とする。 (5) 天井吸付吸音材は、東邦パライトの、ネオパライオンとし、下地調整等、責任施工とする。 (6) 床部あり、塗壁部分と、天井張り取り合は、全て、プラスチック見切縁、納めとする。
④	コンクリート工事	(1) No.34図に示す様に、強度は、3FL以下部は、Fc=210kg/cm ² 、3FL以上部は、Fc=180kg/cm ² とする。 (2) 17 th 土間コンクリートは、Fc=180kg/cm ² (3) 外部舗装コンクリートは、(※)外構工事 (4) 防水押之野量コンクリートは、東邦パライトPC-7仕様又は同等品とし、調査施工等、メーカーの立会い指導を受ける。	⑯	塗装工事	(1) 特記の無い、木部は全てOP塗とする。 (2) 〃 鉄部は全てSOP塗とする。 (3) 塩化ビニル部分は全てSCL塗とする。 (4) LE吹付は、LE塗の工程に準ずる。
⑤	鉄筋工事	(1) 16 ^{mm} 以上の、柱、梁主筋は、ガス圧接とする。 (2) 100 ^{mm} 以上の、パイプ類の、梁断面補強は、4 th 所とする。	⑰	その他	(1) ビニール部分の床に、直接用ビニールにて、ヒートビンドの降り部分、オーストのFリ部分は、ベニールを貼る。 (2) 畳敷き ⑦、20 th (3) 屋上に、丸環、20 th の、取付する。仕様は(※) (4) 玄関ポーチに、定礎を設ける。(21-7 th 、黒、3 rd 、500×400程度、文字彫込、内部鉄板箱) (5) 各階エレベーターホールに、階数表示文字を取付ける。文字は、300×300×30、鋼板、厚さ2 ^{mm} 、箱型加工とする。 (6) 17 th ビニールに、取付の、エポキシ樹脂、20 th は、明務工業(株)の、製品とし、標準仕様に取り付ける。TEL 東京、347-0271 (7) 土負調査費として、¥156,000を本工事に含める(但し調査済であるので、下記の内容に支拂う事。) 「男、建築基礎設計事務所」神戸市中央区、中山町2丁目2番1号(大平ビル3階) TEL 神戸(078)-391-4782
⑥	防水工事	(1) 外部のコーキング(サッシ廻り、PC継ぎ、その他)は、全てチオールコーキングとする。(厚さ、伸縮目地を除く)			
⑦	石灰石工事	(1) 花崗岩：福岡、石川、同等品 (2) 大理石：外周部(14 th 、15 th)中級品、大抵、30 ^{cm} ×30 ^{cm} 程度とする。			
⑧	タイル工事	(1) 4 th 角セラミックスは、磁器製、変色なしとし、角部は全て役物を使用する。役物の形状は、下記に示す。 〇一般角部 L 型 〇建物の外角部 J 型 〇窓上端、壁底等の水切部 L 型			
⑨	木工事	(1) 特記の無い、木材は、スプルース、2 nd 同等品とする。 (2) 1階管理入庫、駐車場の敷居は、桧(5 th)とする。 (3) バルコニー、天井の木材は、杉板(5 th)は、無節材とし、箱目地加工とする。 (4) 塩化ビニルは、無節材とする。 (5) 特記の無い、天井、壁等の下地組は(※)に示す。タイル部分、空調吹口、照明器具埋込部等は、適当な補修を 行うので、下地材として(※)以外に、5 th を命令に見込める事。			
⑩	左官工事	(1) 壁、パライト、セメントは、東邦パライトのPM-B仕様又は同等品とし、調査施工等、メーカーの立会い指導を受ける。 (2) 図示の真鍮に、付く、セメントは、セメントの、柱、壁の、4 th 、陽部分に、全戸、20 th の、面取りを行う。 (3) 壁、セメントは、現行の、セメントに準じて行う。			

設 計 概 要

三木市木町?丁目, 739-2		商業地域 防火指定なし	
		m ²	坪
(2)	○ 敷地面積 (批准別量参照)	991.6775	299.982
	○ 建築面積 $\frac{1}{10}$ (3階床面積) + $\frac{1}{10}$ (2階床面積) + $\frac{1}{10}$ (1階床面積) + $\frac{1}{10}$ (2階床面積)	524.01	158.51
面 積	○ 床面積		
	1 階 $\frac{1}{10}$ (18,560 × 12,060) + $\frac{1}{10}$ (11,750 × 1,500) + $\frac{1}{10}$ (6,450 × 4,000)	267.26	80.84
	2 階 $\frac{1}{10}$ (11,910 × 12,120) + $\frac{1}{10}$ (12,280 × 12,580) + $\frac{1}{10}$ (6,000 × 12,290) + $\frac{1}{10}$ (4,000 × 6,450)	398.37	120.51
	3 階 $\frac{1}{10}$ (14,500 × 14,500) + $\frac{1}{10}$ (14,015 × 2,300) + $\frac{1}{10}$ (3,000 × 2,010) + $\frac{1}{10}$ (12,280 × 12,580) + $\frac{1}{10}$ (6,000 × 12,290) + $\frac{1}{10}$ (6,450 × 4,000)	496.91	150.32
	4 階 $\frac{1}{10}$ (12,280 × 12,580) × 2 + $\frac{1}{10}$ (6,000 × 12,290) + $\frac{1}{10}$ (6,450 × 4,000)	408.50	123.57
	計 算 $\frac{1}{10}$ (6,550 × 10,200)	66.81	20.21
	PH1 増 分 上	66.81	20.21
	○ 延面積	1704.66	515.66
(底利権ハ1階ビロウに2階バルコニーを含む)			
(3)	○ 種 造 ; 鉄筋コンクリート地上4階建、塔屋2階付		
	○ 用 途 ; 商工会議所		
(4)	○ 電気設備 ; (高圧受電、照明コンセント、動力、弱電、電話配管、エレベータ、警備灯、テレビ監視)		
	○ 給排水衛生都市ガス設備 ; (浄化槽)		
	○ 空調設備 ; 冷暖気システム		
	○ 換気設備		
	○ 消防設備 ; (屋内消火栓、自動火災報知機、一斉排煙、非常灯、誘導灯、避難器具、消火器)		
	○ 昇降機設備 ; エレベータ用1基、リフト用1基		
(5)	○ 外 壁 ; 41前傾斜モザイクタイル貼		
	○ 屋 上 ; アスファルト防水層と軽質コンクリート押工、防水モルタル塗り押し、屋根庇等には遮熱防水		
	○ 建 具 ; スチール製 アルミ製窓枠等を、スチール製 SGP ガラス、細入ガラス、透明ガラス、電ガラス		
(6)	△ ; 仕上見切位置を示す < > ; 材料を示す(単位 mm) (其) ; 共通仕様書=ヨル (A) ; 図面に示す断面No.を示す。(例) (1/15) → ; 水勾配を示す		
図 面 中 略 記 号	FL ; フロアライン / GL ; グラウトライン / CH ; 天井高 / RC ; 鉄筋コンクリート / CON ; コンクリート / CB ; コンクリートブロック		
	R ; 角パイプ / 重 ; 鋼材 / φ ; 丸鋼 / FB ; 平鋼製橋脚 / PC ; プレキャストコンクリート / HP ; ヒューム管 / VP ; 厚肉塩化ビニル管		
	GP ; ガラス板 / STK ; 構造用鋼管 / SUS ; ステンレススチール / FW ; 溶接 / PB ; 石膏ボード / PPB ; 有孔石膏ボード / AB ; 鉛線センサ		
	PT ; プラスチックタイル / RT ; ジュマタイル / M ; モルタル / HCT ; モルタル塗り押し / HHT ; モルタル刷毛引 / PH ; パーライトモルタル / TB ; テラゾーブロック		
	MT ; モザイクタイル / OP ; 油性調合ペイント / Sop ; 合成樹脂調合ペイント / LE ; ラッカーエナメル / VE ; 溶剤型塩化ビニル系エナメル		
	A-Emp ; エマルジョンペイント(アクリル系) / EPX ; エポキシ樹脂 / S ; ステン / W ; ワックス / SV ; ステンワニス / SW ; ステンワックス / CL ; クリアラッカー		
	SCL ; ステンクワイッシャー / LGS ; 軽量鉄骨 / PL ; プラスター全 / J工法 ; ジョイント工法 / Vクロス ; ビニルクロス / AT ; アスファルトタイル		
	MP ; モザイクシート		
	5.24 ; 建設地住所訂正		


三木商工会館

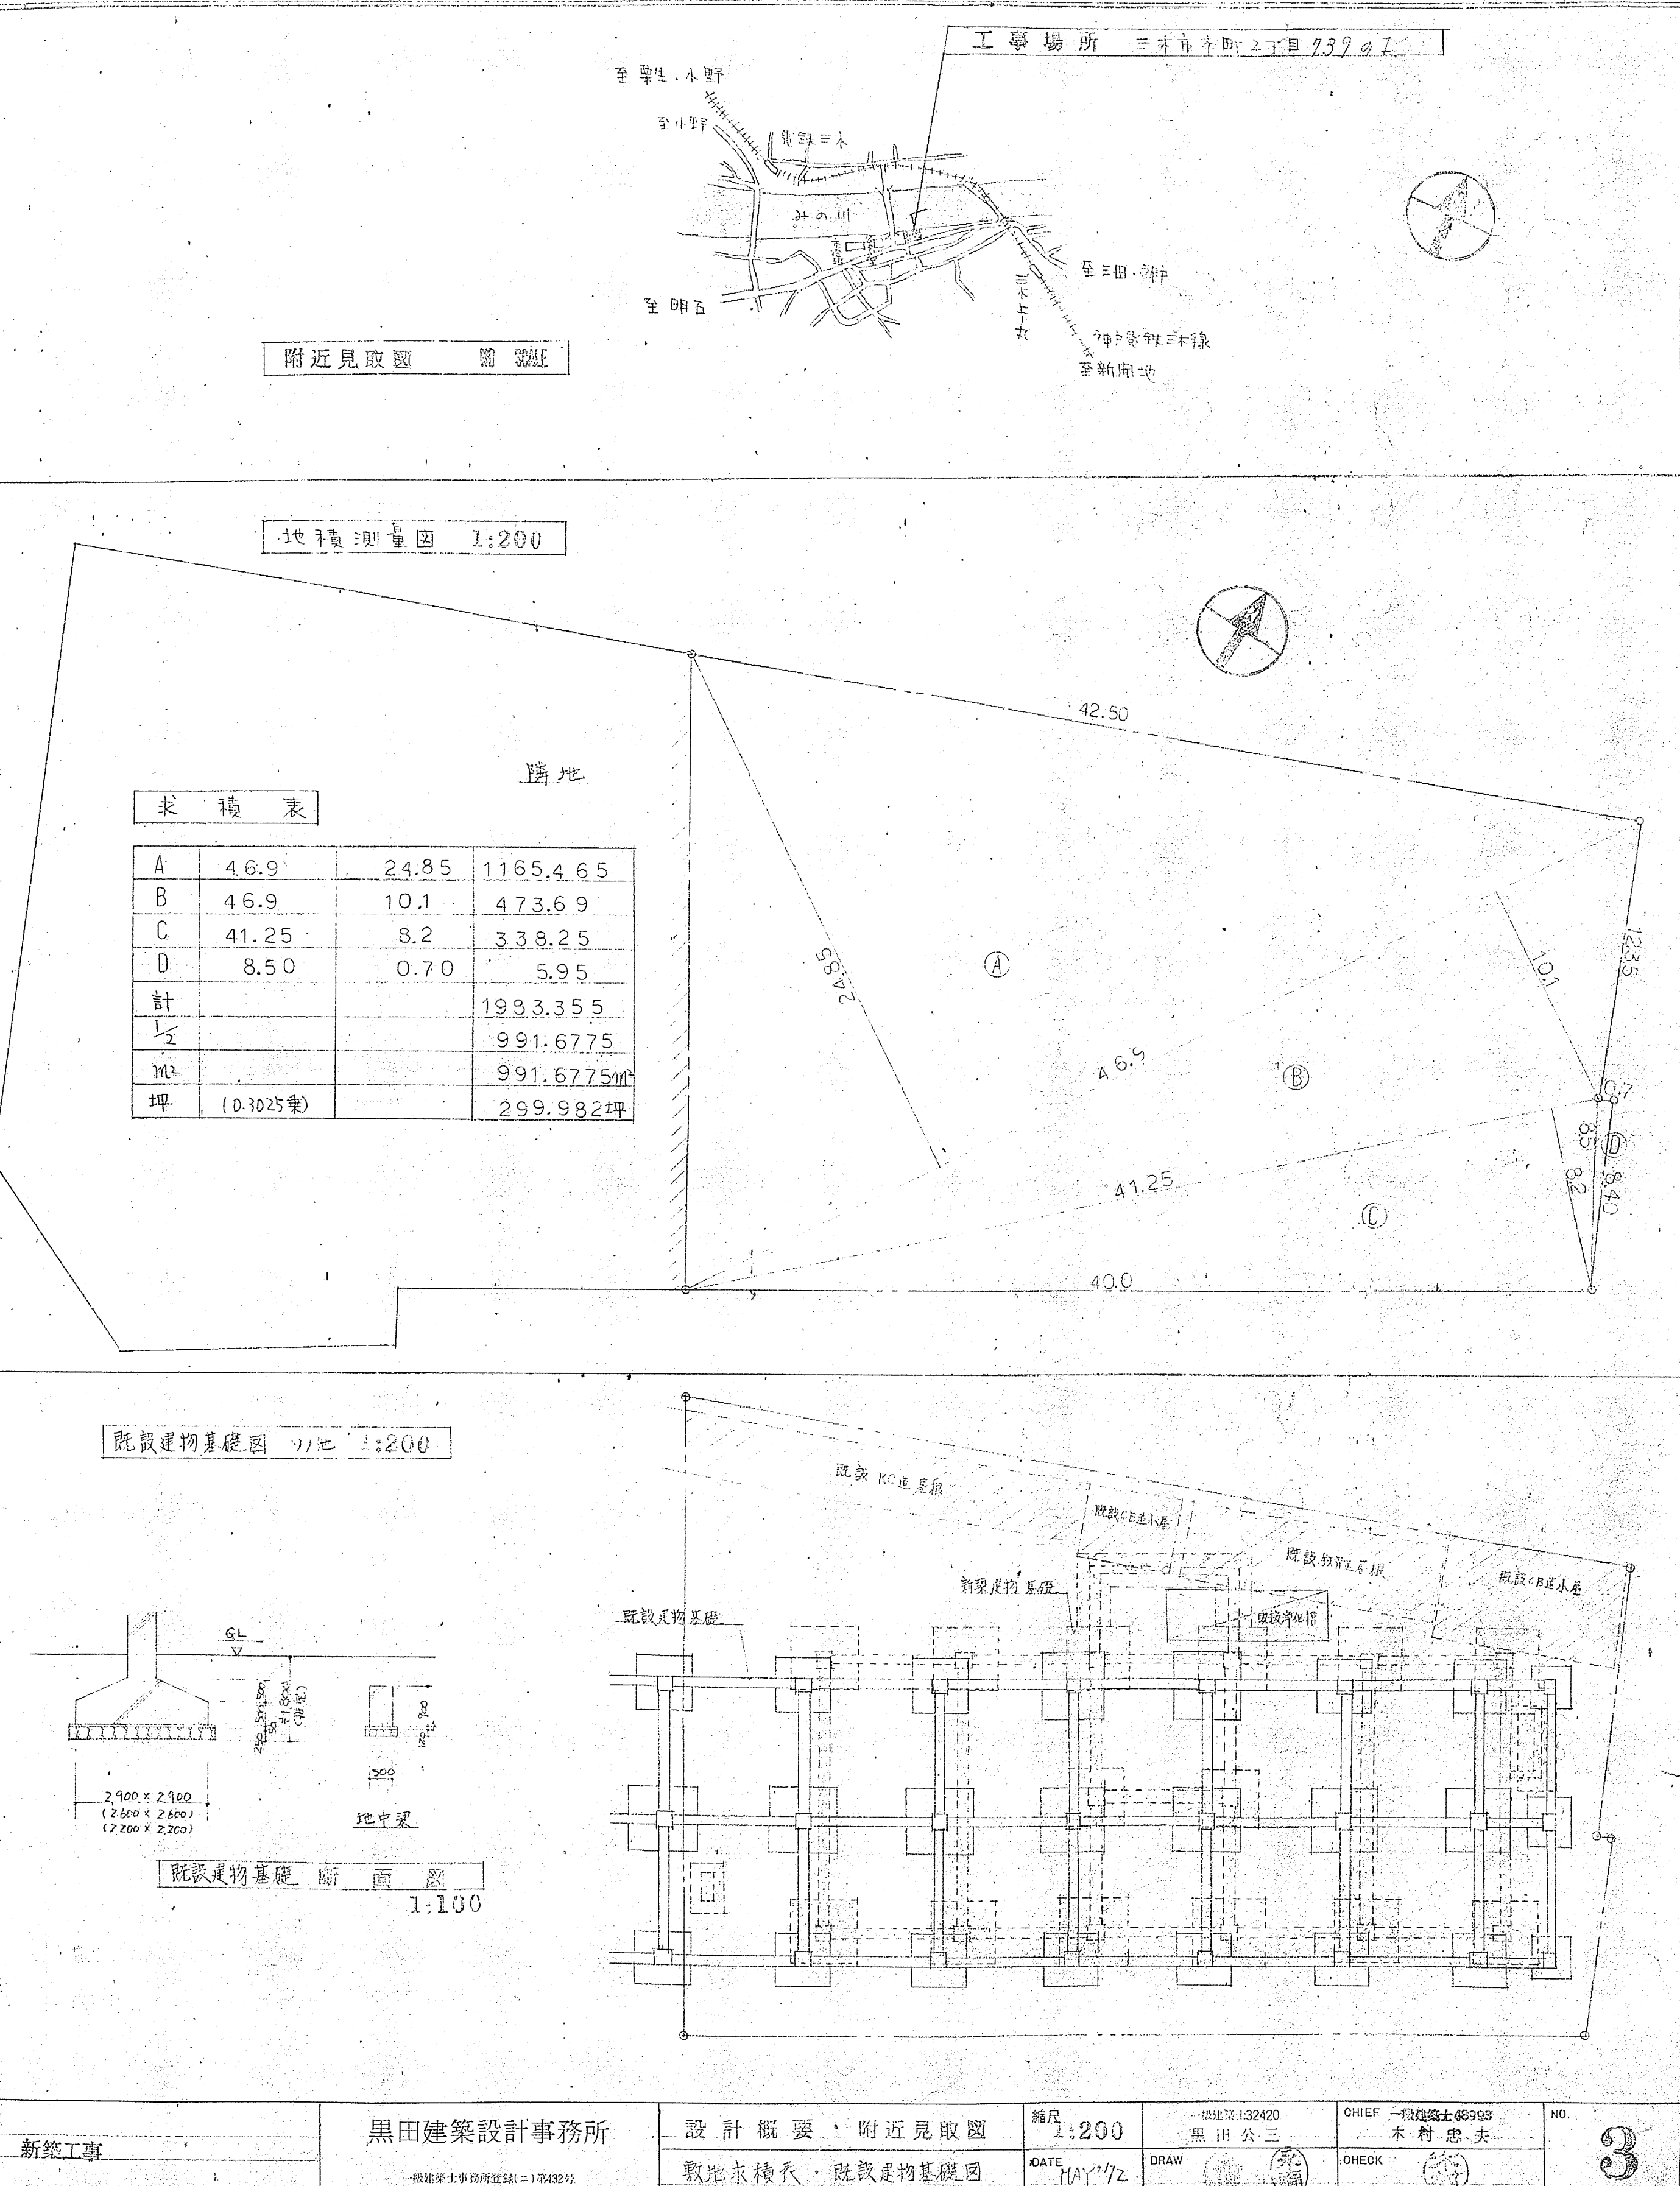

内 部 仕 上 表


階	室 名	床	巾	木	壁	天	井	備 考	階	室 名	床	巾	木	壁	天	井	備 考
1	ロビー	CON	現	100	壁・柱・天井 MT・柱・コーナースUS板(37)2型	(L45天井付)	全	上	3	組合事務室 No2	Mコテ上	PT	全	上	全	上	全
	ホー	花崗岩(40)本壁			大断面(27)本壁・柱・47角	全	上	全		全	上	上	全	上	全	上	全
	陳列ホー	(全)テラリスタ47			全	上	全	上		分	上	上	全	上	全	上	全
	ホー	全	上		全	上	全	上		特別会議室	全	上	全	上	全	上	全
	空調機械室	M	コテ		CON打放・マ・	スタロホ・47角	全	上		男子 WC	全	上	全	上	全	上	全
	受水機	全	上		全	上	全	上		女子 WC	全	上	全	上	全	上	全
	WC	全	上		全	上	全	上		階段室	Mコテ上	AT	全	上	全	上	全
	和室6帖	タタミ(木造下地)	タタミ	寄	CON壁・柱壁(タタミ下地)共PL	PB(97)JL法VEZ4777	全	上									
	全上ホー	タタミ(木造下地)	タタミ	寄	CON壁・柱壁(タタミ下地)共PL	PB(97)JL法VEZ4777	全	上									
	タタミ	Mコテ上	PT	全	全	上	全	上									
2	廊下	全	上		全	上	全	上	4	スレー	全	上	全	上	全	上	全
	玄関	Mコテ上	PT	全	全	上	全	上		研修室 No1	Mコテ上	PT	全	上	全	上	全
	廊下	M	コテ	全	全	上	全	上		研修室 No2	全	上	全	上	全	上	全
	洗面	Mコテ上	PT	全	全	上	全	上		会議室	全	上	全	上	全	上	全
	浴	全	上		全	上	全	上		ホー	Mコテ上	RT	全	上	全	上	全
		全	上		全	上	全	上		廊下	全	上	全	上	全	上	全
		全	上		全	上	全	上		湯沸	全	上	全	上	全	上	全
		全	上		全	上	全	上		通	全	上	全	上	全	上	全
		全	上		全	上	全	上		男子 WC	全	上	全	上	全	上	全
		全	上		全	上	全	上		女子 WC	全	上	全	上	全	上	全
3	バニ	全	上		全	上	全	上	5	階段室	Mコテ上	AT	全	上	全	上	全
	廊下	全	上		全	上	全	上		ホー	全	上	全	上	全	上	全
	廊下 WC	全	上		全	上	全	上		物置	全	上	全	上	全	上	全
	食堂	Mコテ上	PT	全	全	上	全	上		ELV 機械室	全	上	全	上	全	上	全
	食堂 WC	全	上		全	上	全	上									
	ホー	Mコテ上	PT	全	全	上	全	上									
	商工会議所事務室	Mコテ上	PT	全	全	上	全	上									
	商工相談室 No1	全	上		全	上	全	上									
	全上 No2	全	上		全	上	全	上									
	全上 No3	全	上		全	上	全	上									
4	専務理事室	Mコテ上	PT	全	全	上	全	上	6	空調機械室	全	上	全	上	全	上	全
	資料・更衣室	Mコテ上	PT	全	全	上	全	上									
	湯沸	全	上		全	上	全	上									
	通	全	上		全	上	全	上									
	男子 WC	全	上		全	上	全	上									
	女子 WC	全	上		全	上	全	上									
	階段室	Mコテ上	AT	全	上	全	上	全									
5	談話室	Mコテ上	PT	全	全	上	全	上	7								
	保管庫	Mコテ上	PT	全	全	上	全	上									
	廊下	全	上		全	上	全	上									
	ホー	Mコテ上	PT	全	全	上	全	上									
	廊下	全	上		全	上	全	上									
	廊下	全	上		全	上	全	上									
- ⑤
- ・ 特記ノイ中木成ハ100トスル
 - ・ 浴槽防水ノ下地ハ均シムスル
 - ・ 浴槽防水ノ上地ハ均シムスル
 - ・ 2階廊下床仕様ハ、設計図 No2 = 37

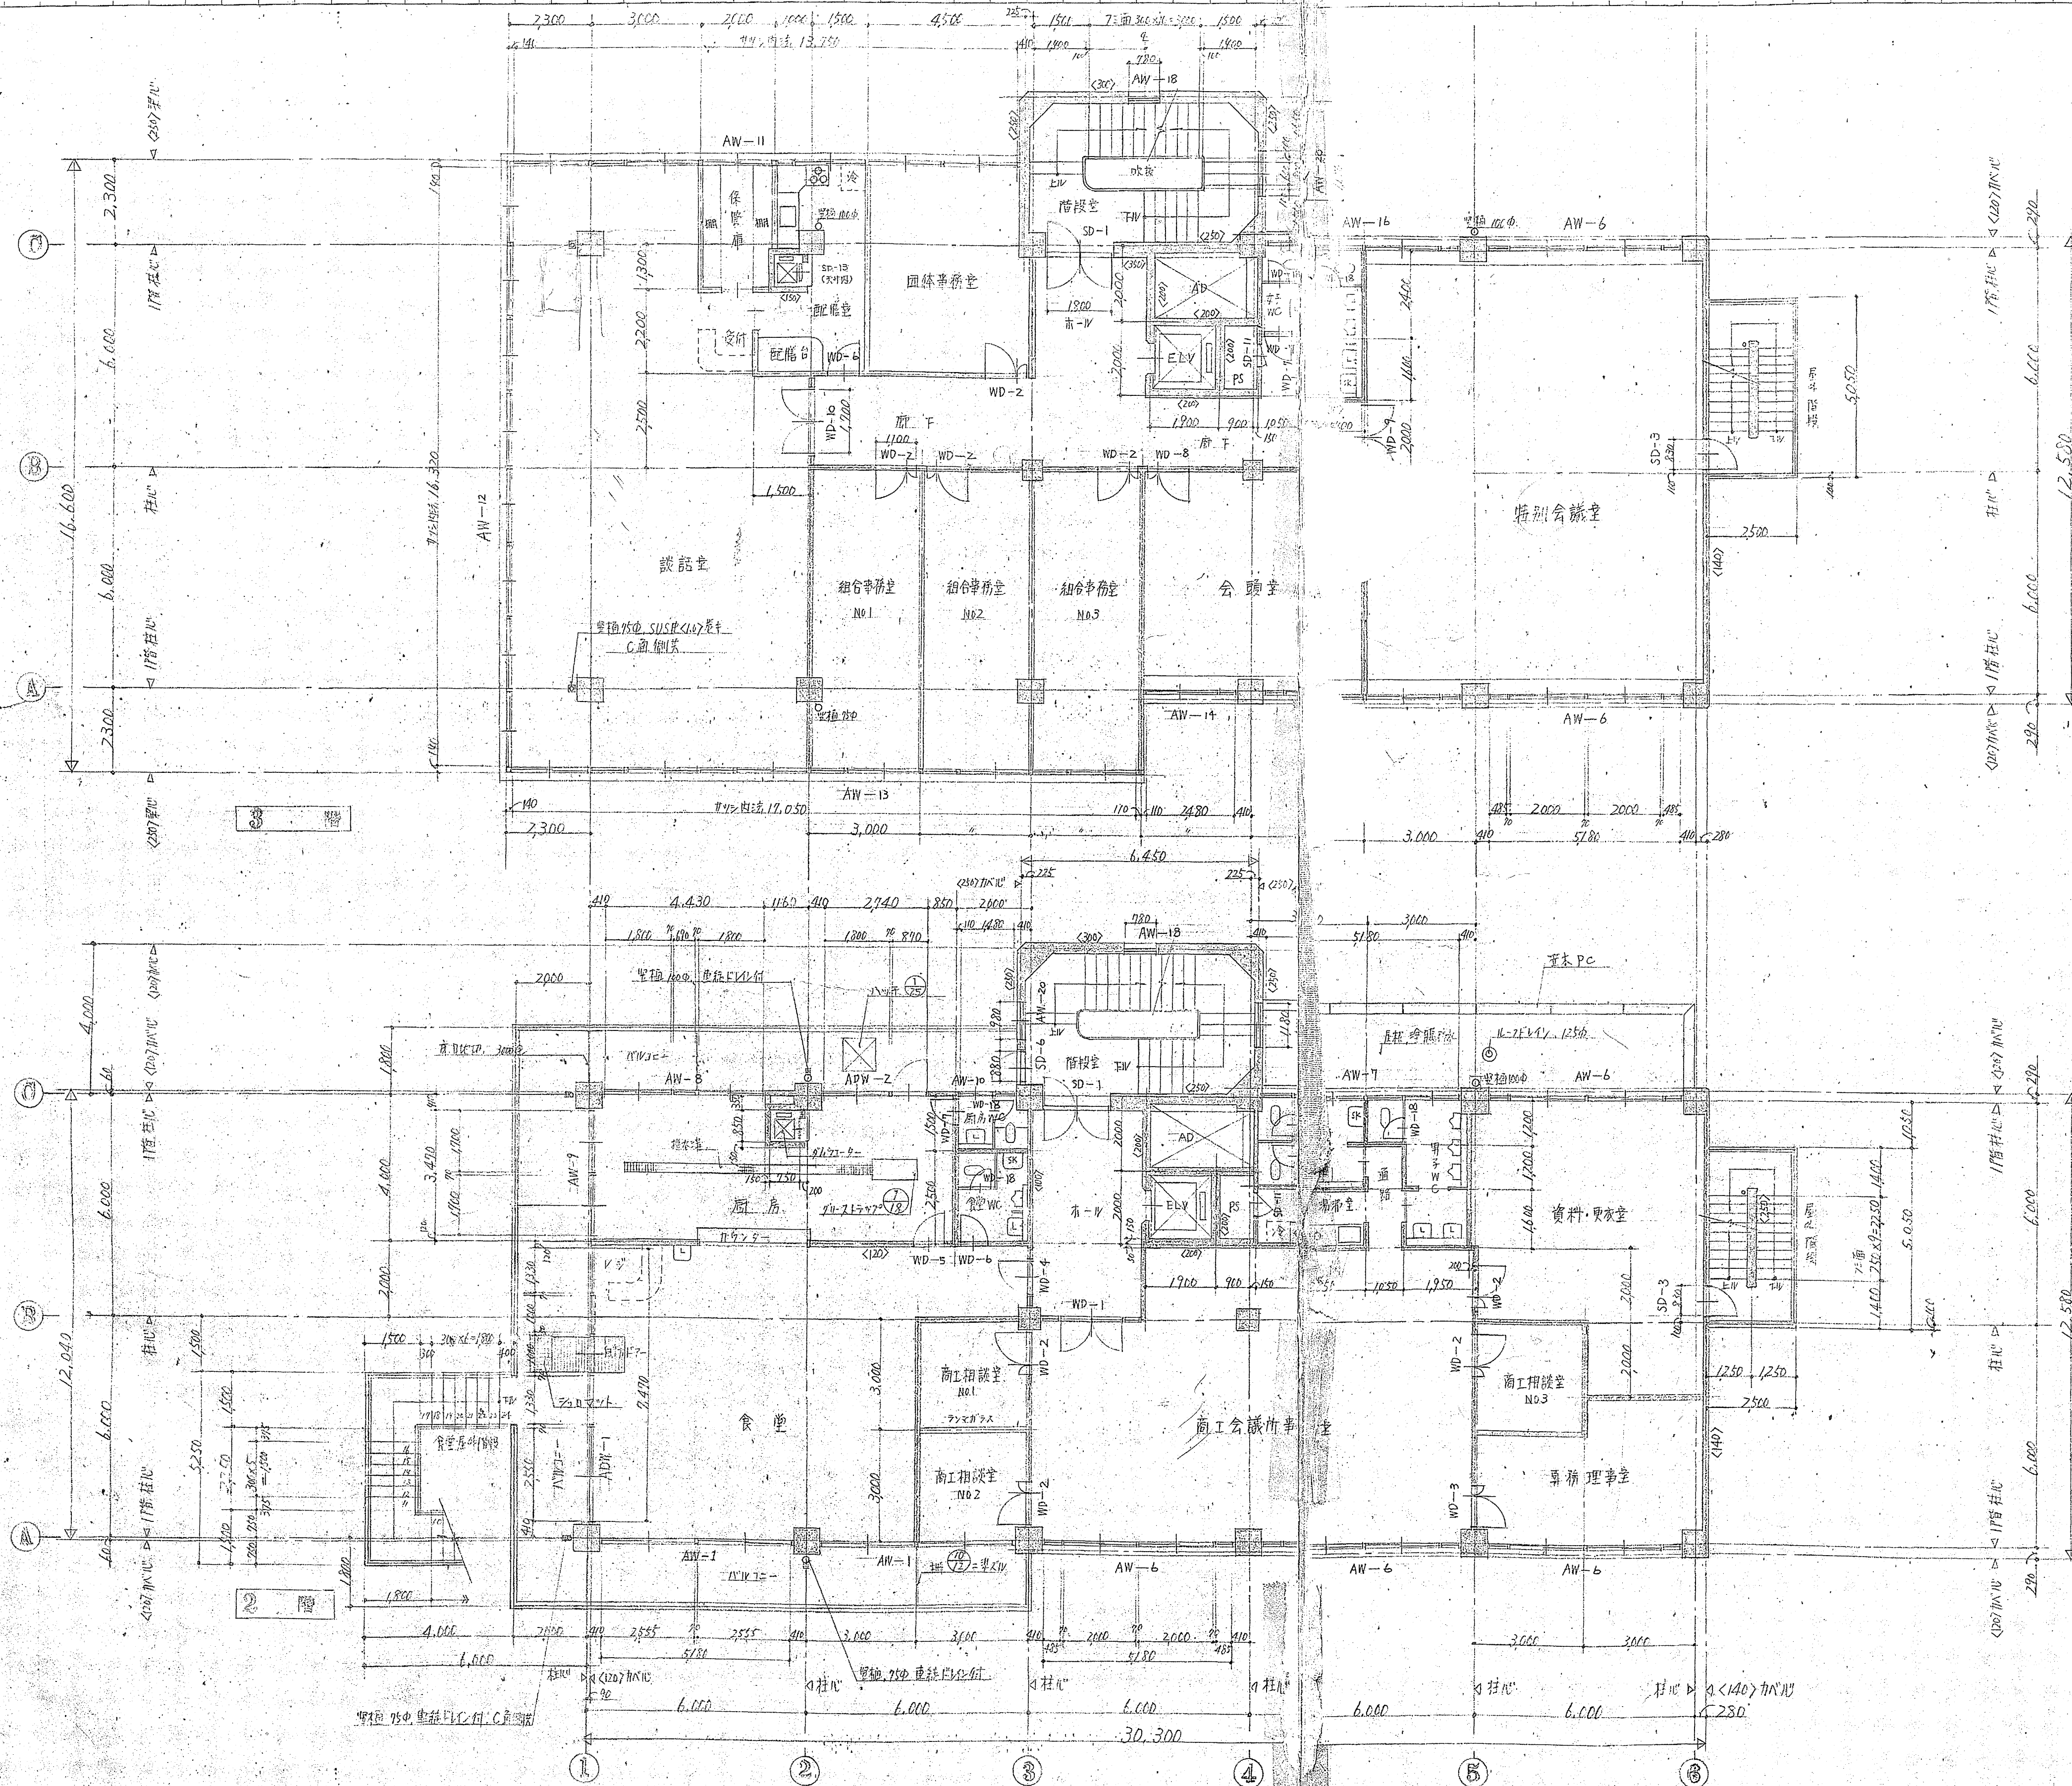


凡例
RC 壁
柱
門
窓

① 特別設計 RC 壁 1/100 以上

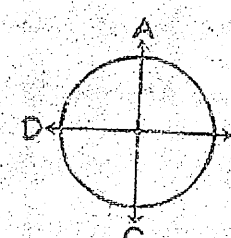

展開図表示記号

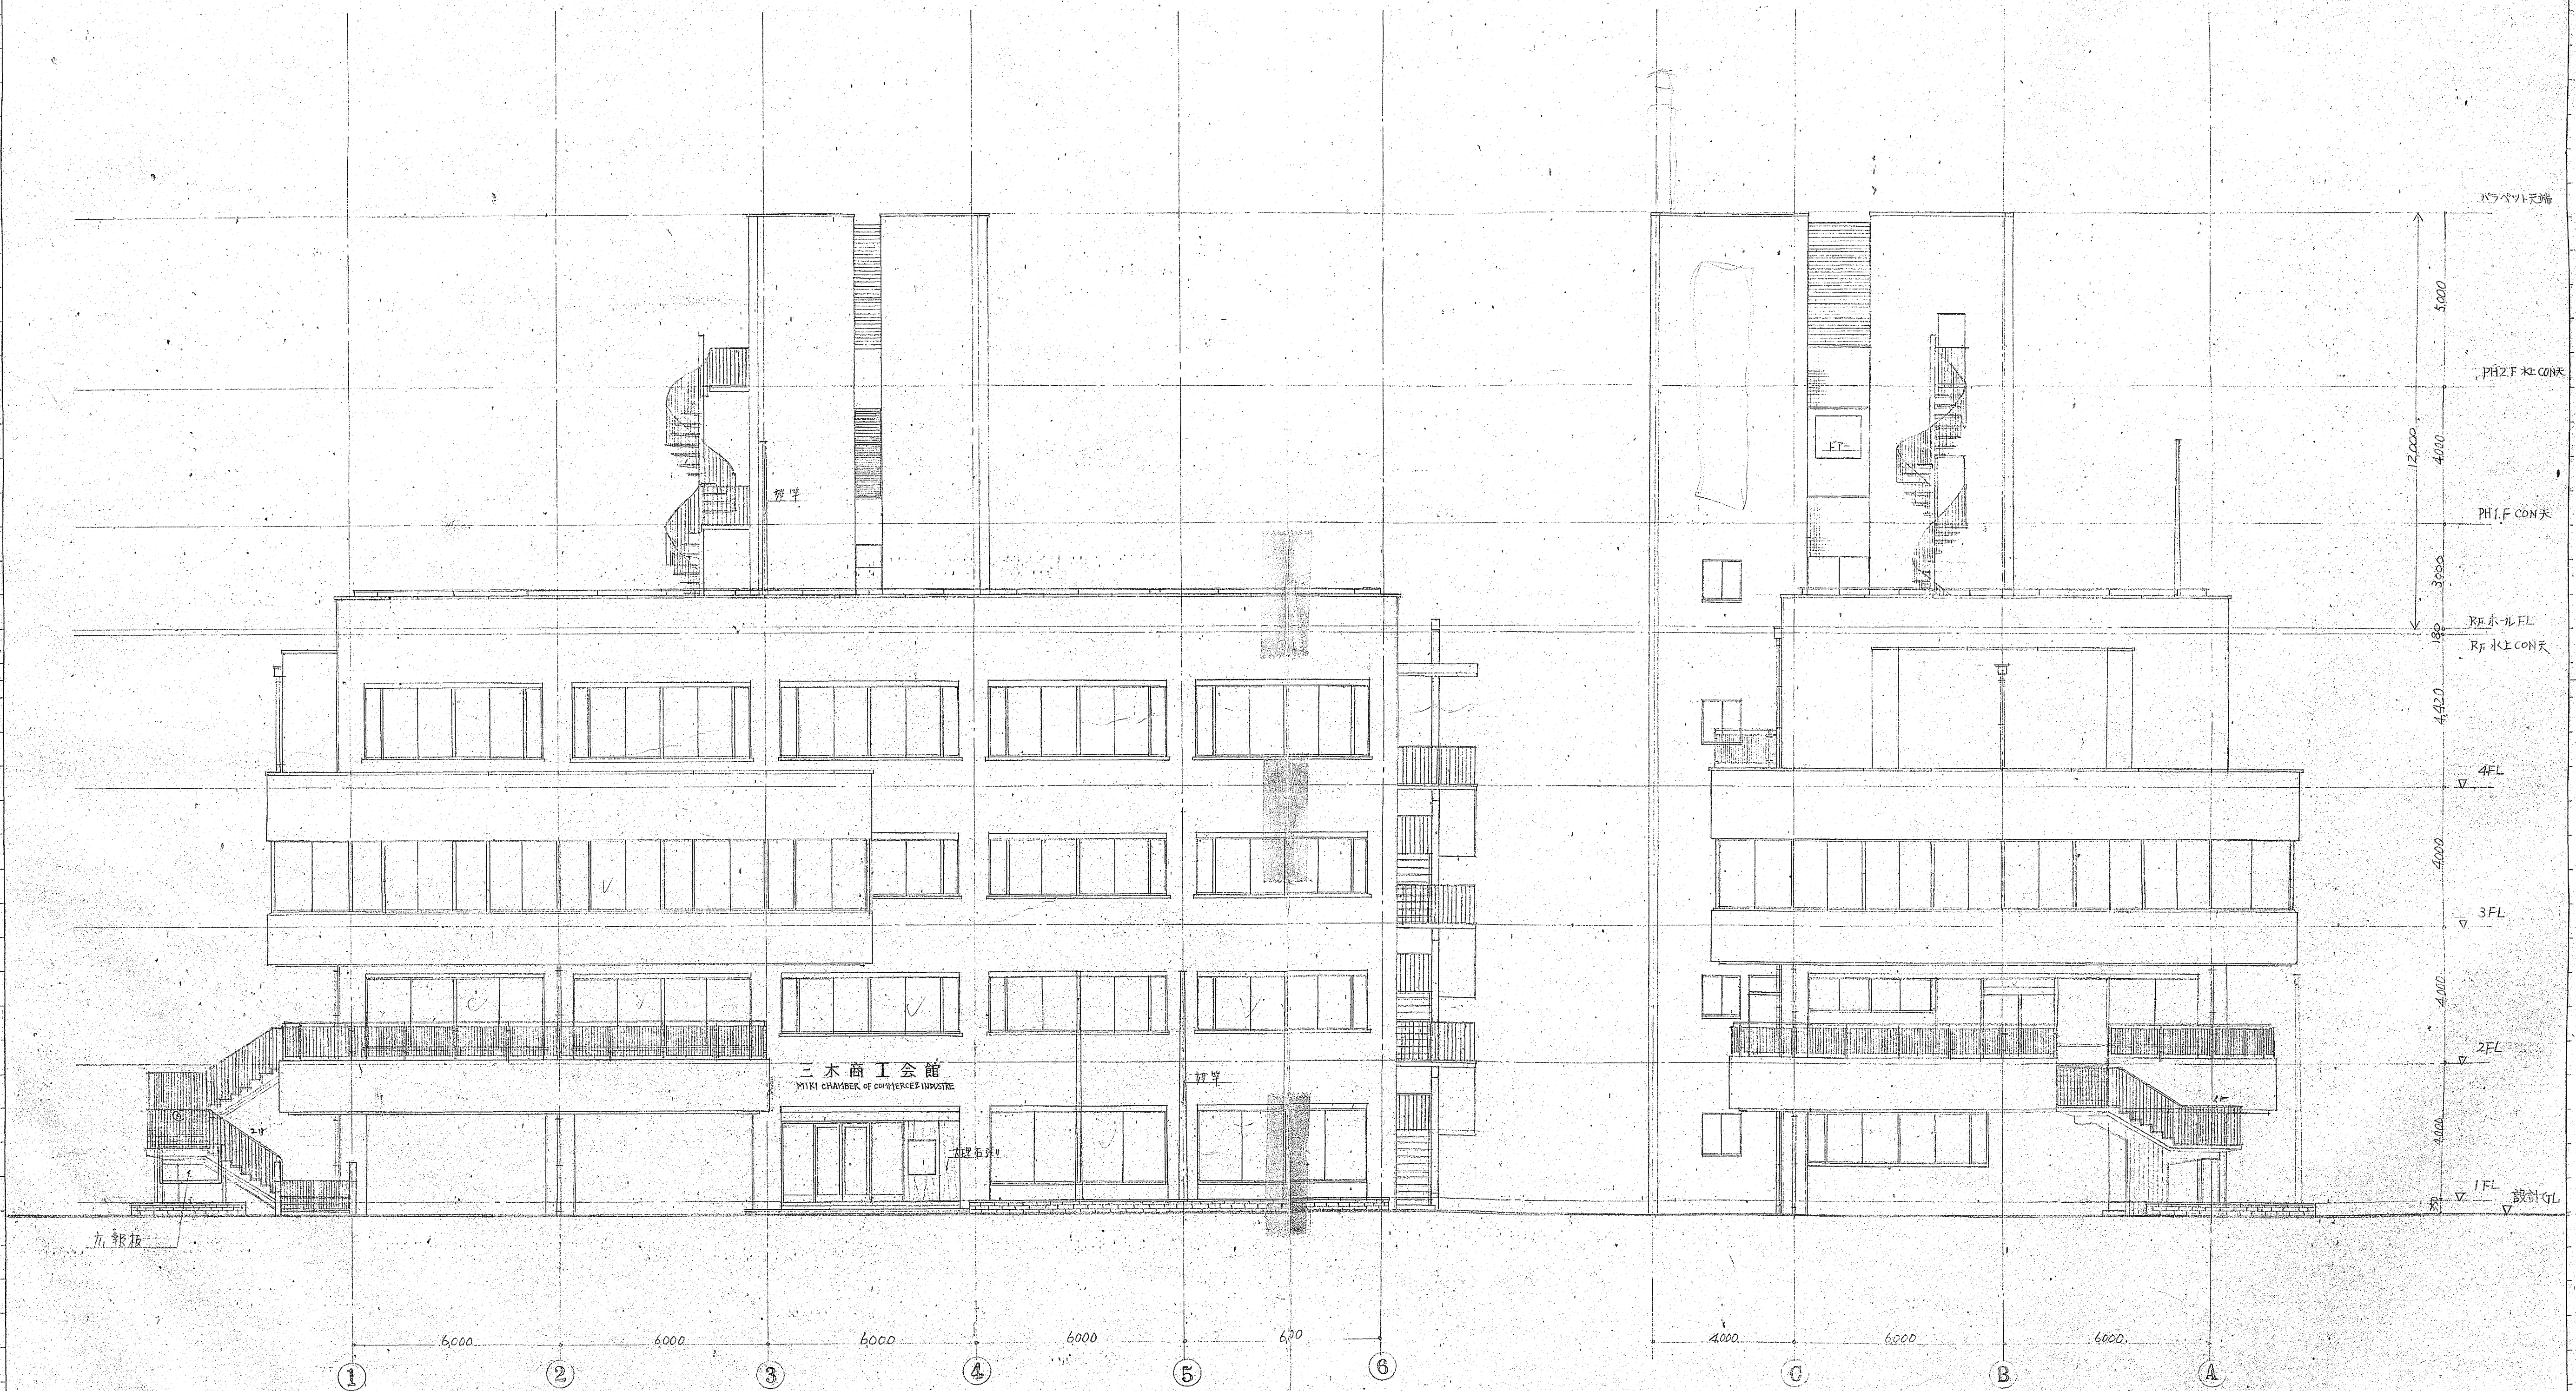


①


補記：ナイ外壁ハ49角HT+ZL（屋外階段7階（詳細図参照）

南面


西面

11	三木商工会館	三木商工会館 築工費	黒田建築設計事務所 一級建築士事務所登録(二)第432号	立面図 NO. 1 縮尺 1:100 DATE 10.17.72 DRAW	一級建築士 32420 黒田 公三 CHECK	CHIEF 一級建築士 49993 木村 忠夫 CHECK	NO. 8
----	--------	---------------	---------------------------------	--	-------------------------------	-------------------------------------	-------

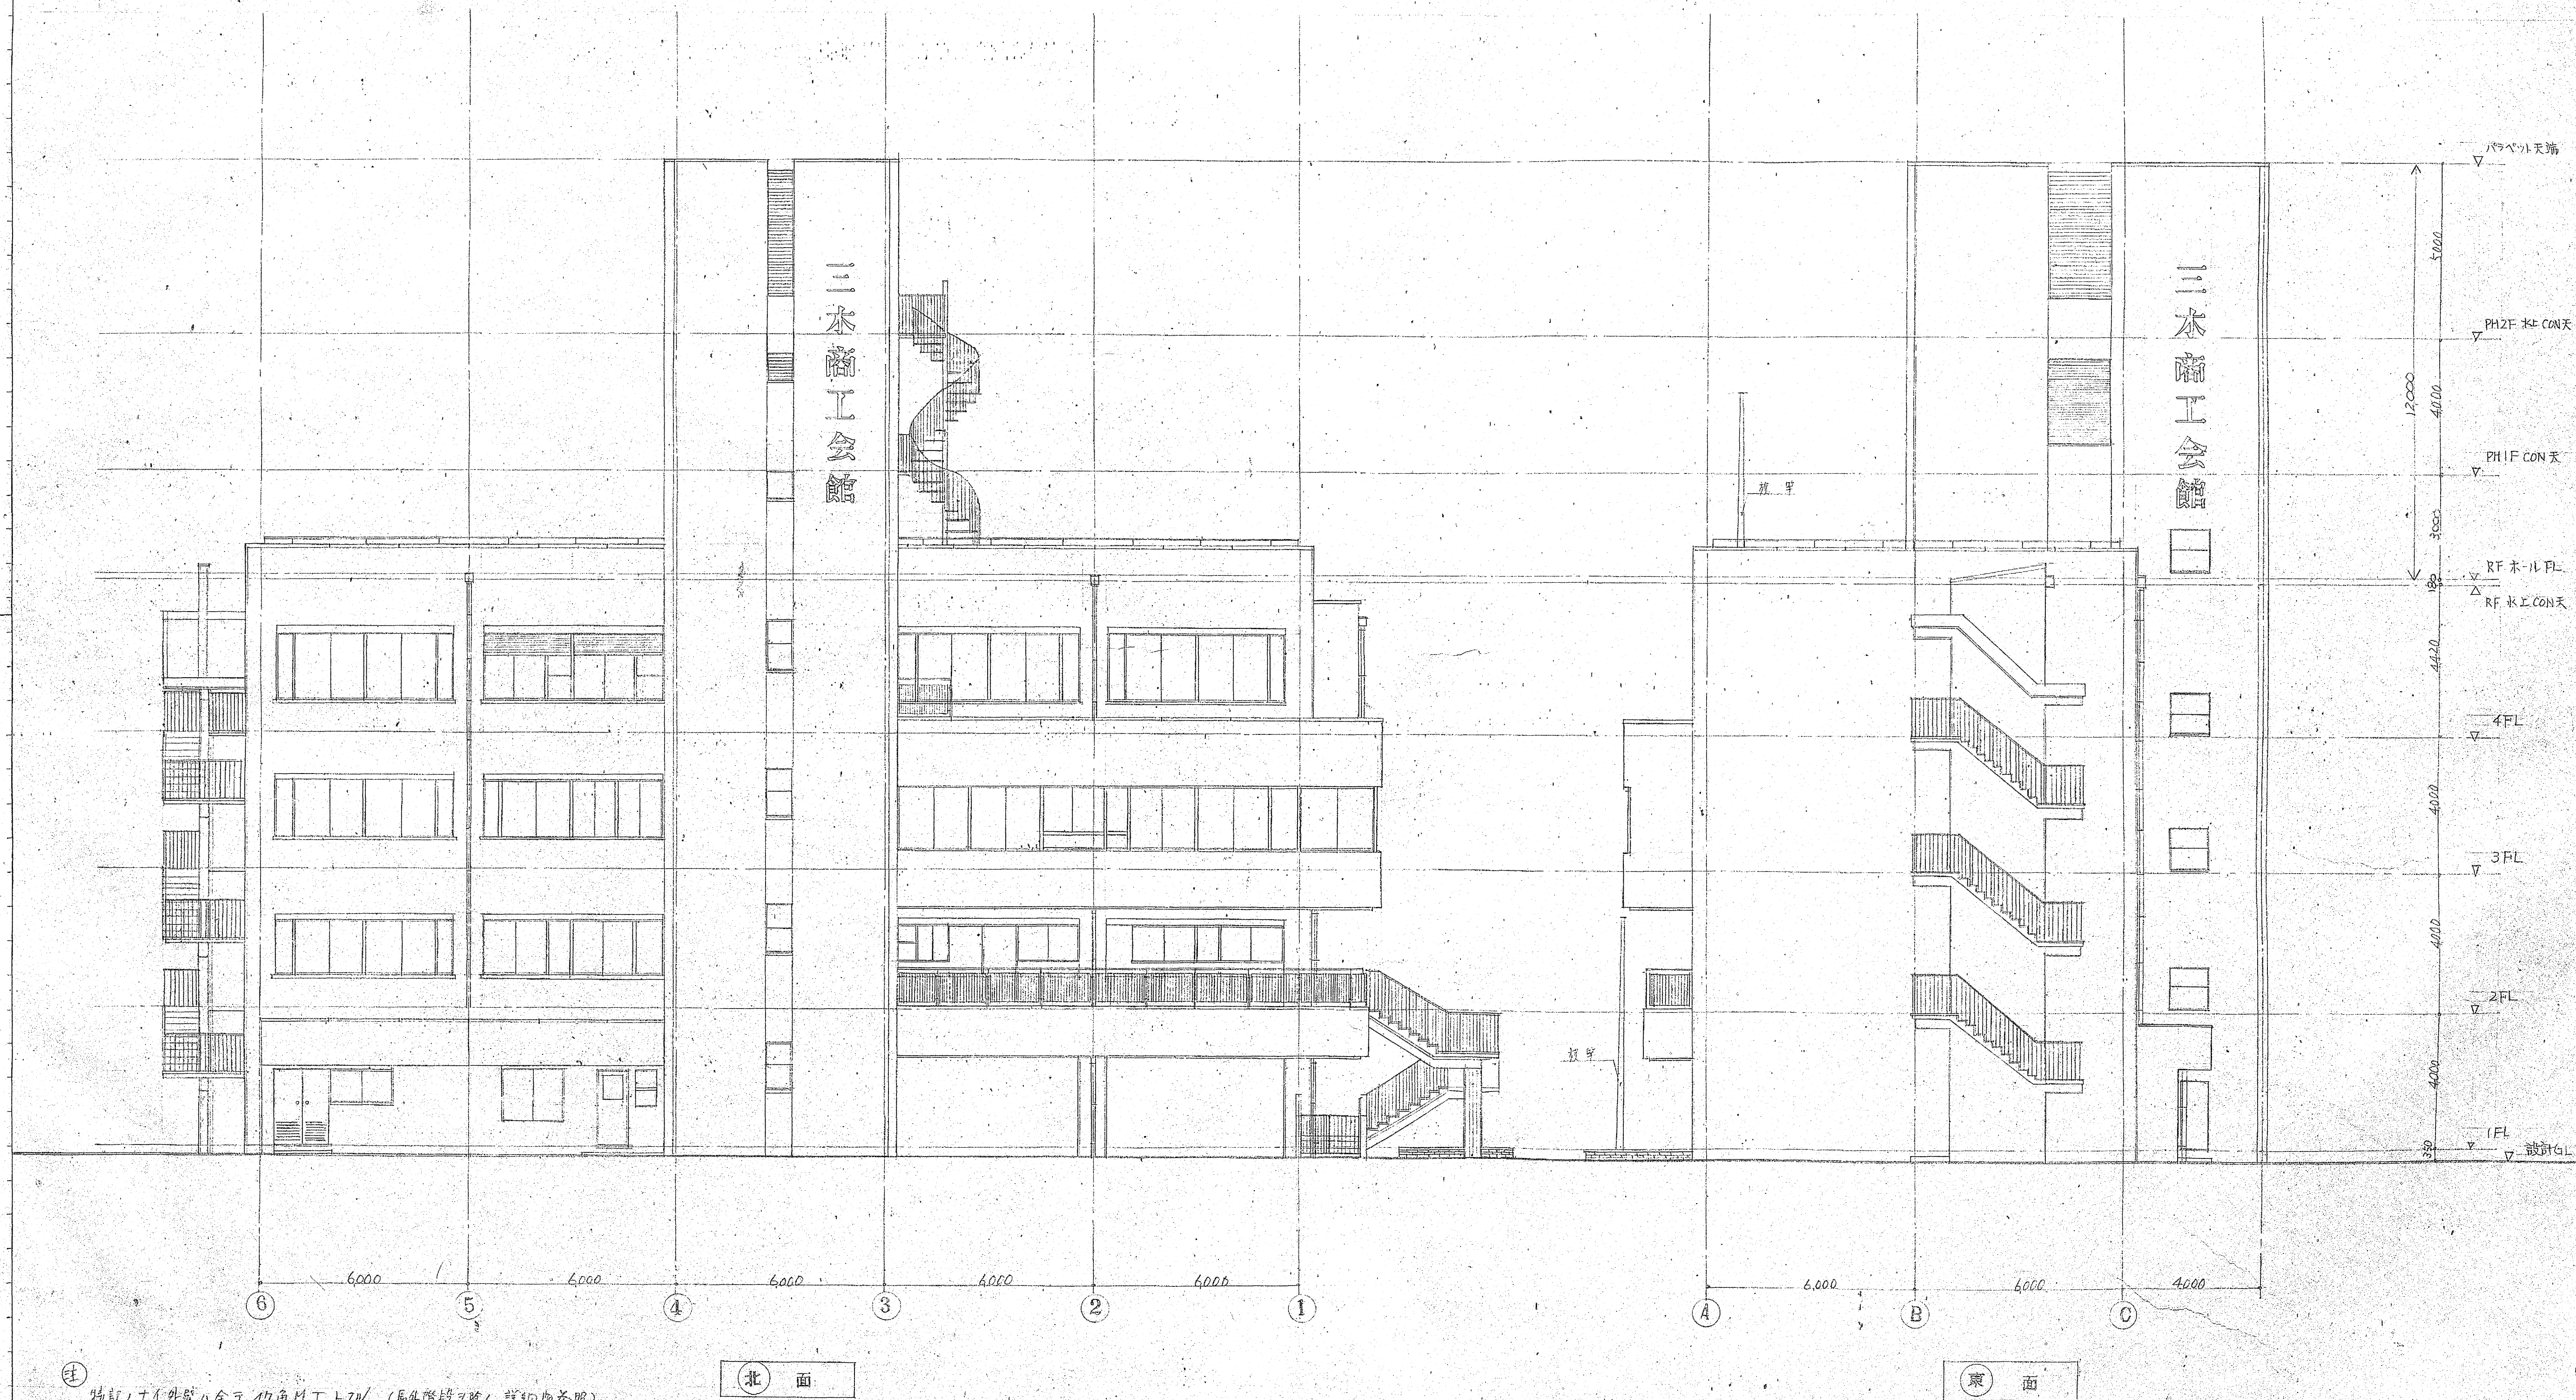


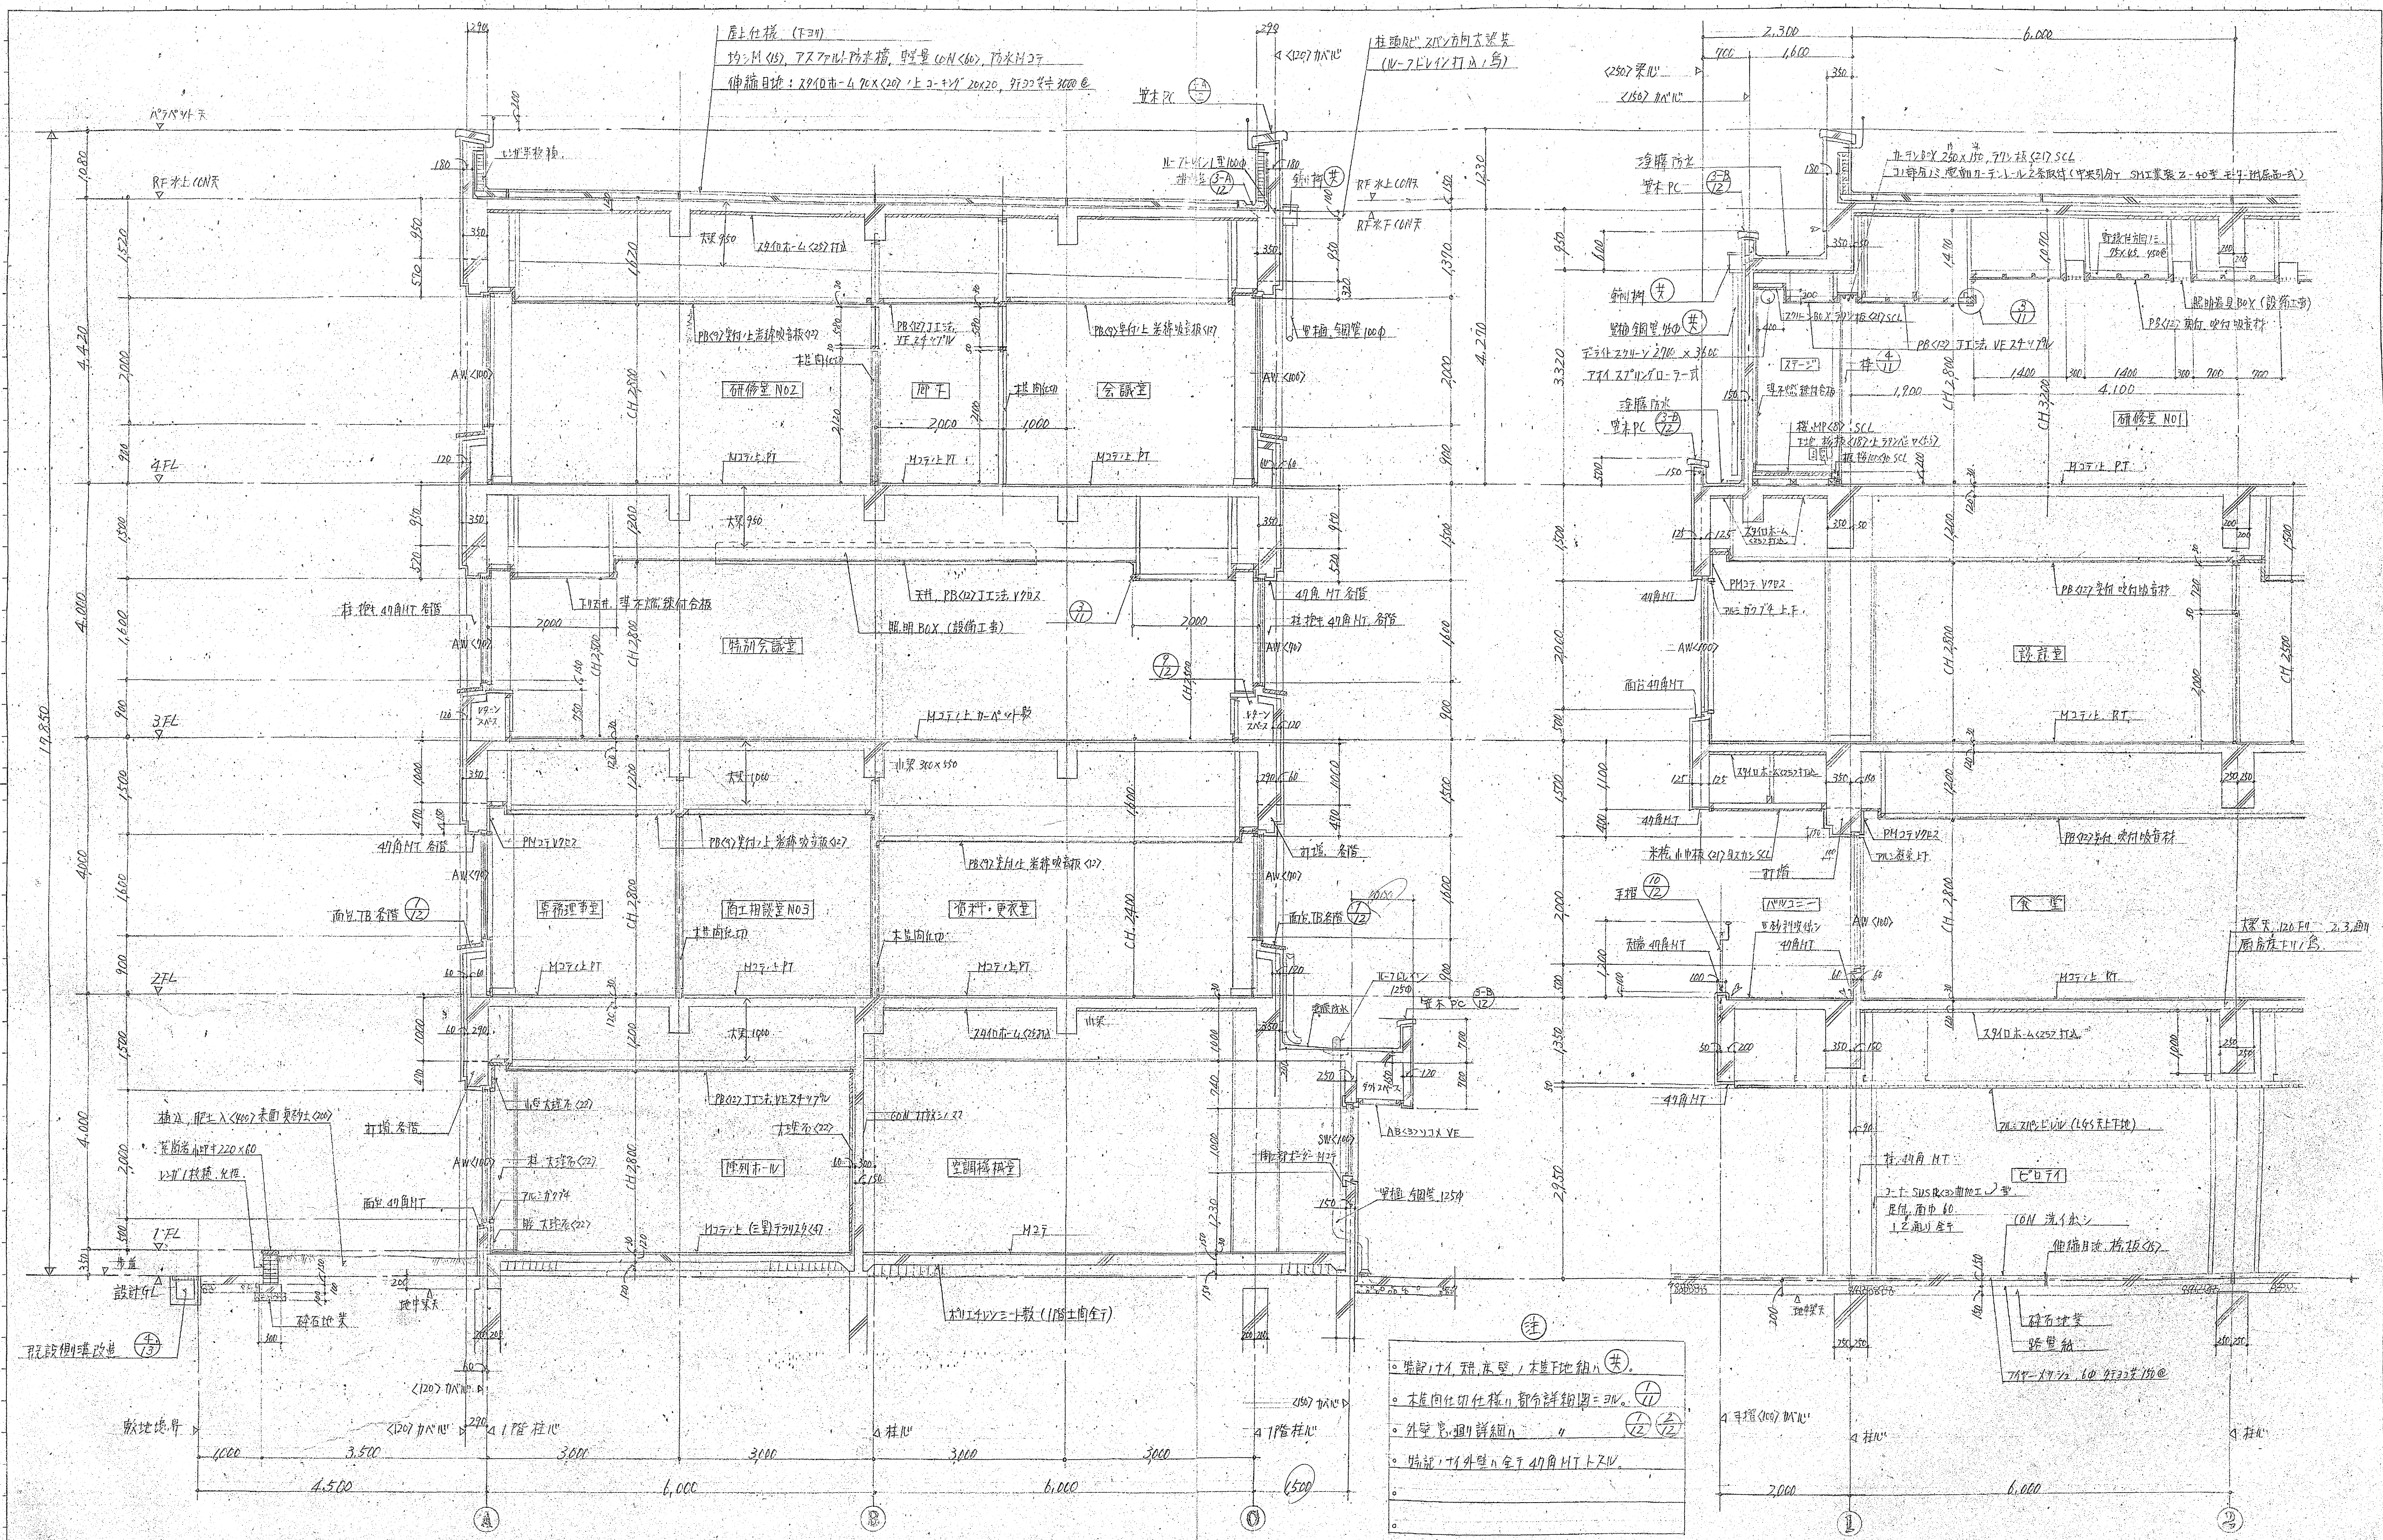

- ① 階 1F 天井、床、壁、木造下地組 (全)。
② 木造下地組仕様、部令詳細図参照。
③ 外壁、廻り詳細図参照。
④ 特記：1F 外壁、全戸 40mm HT 上 ZV。

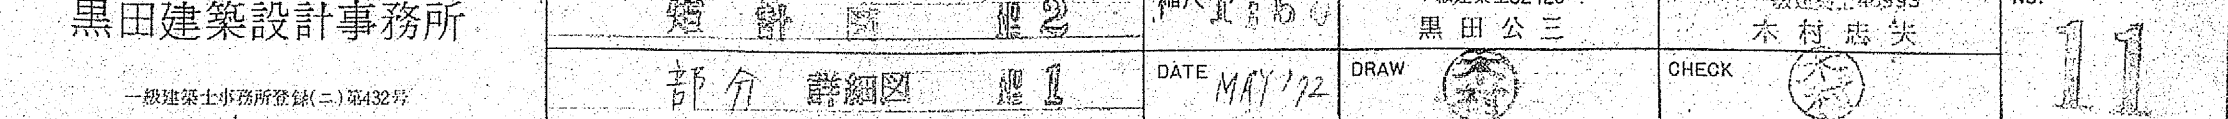


① 2階 3階 南北面 断面詳細 2階 (南側) 3階 (北側) 断面詳細 2階 (南側) 3階 (北側) 断面詳細

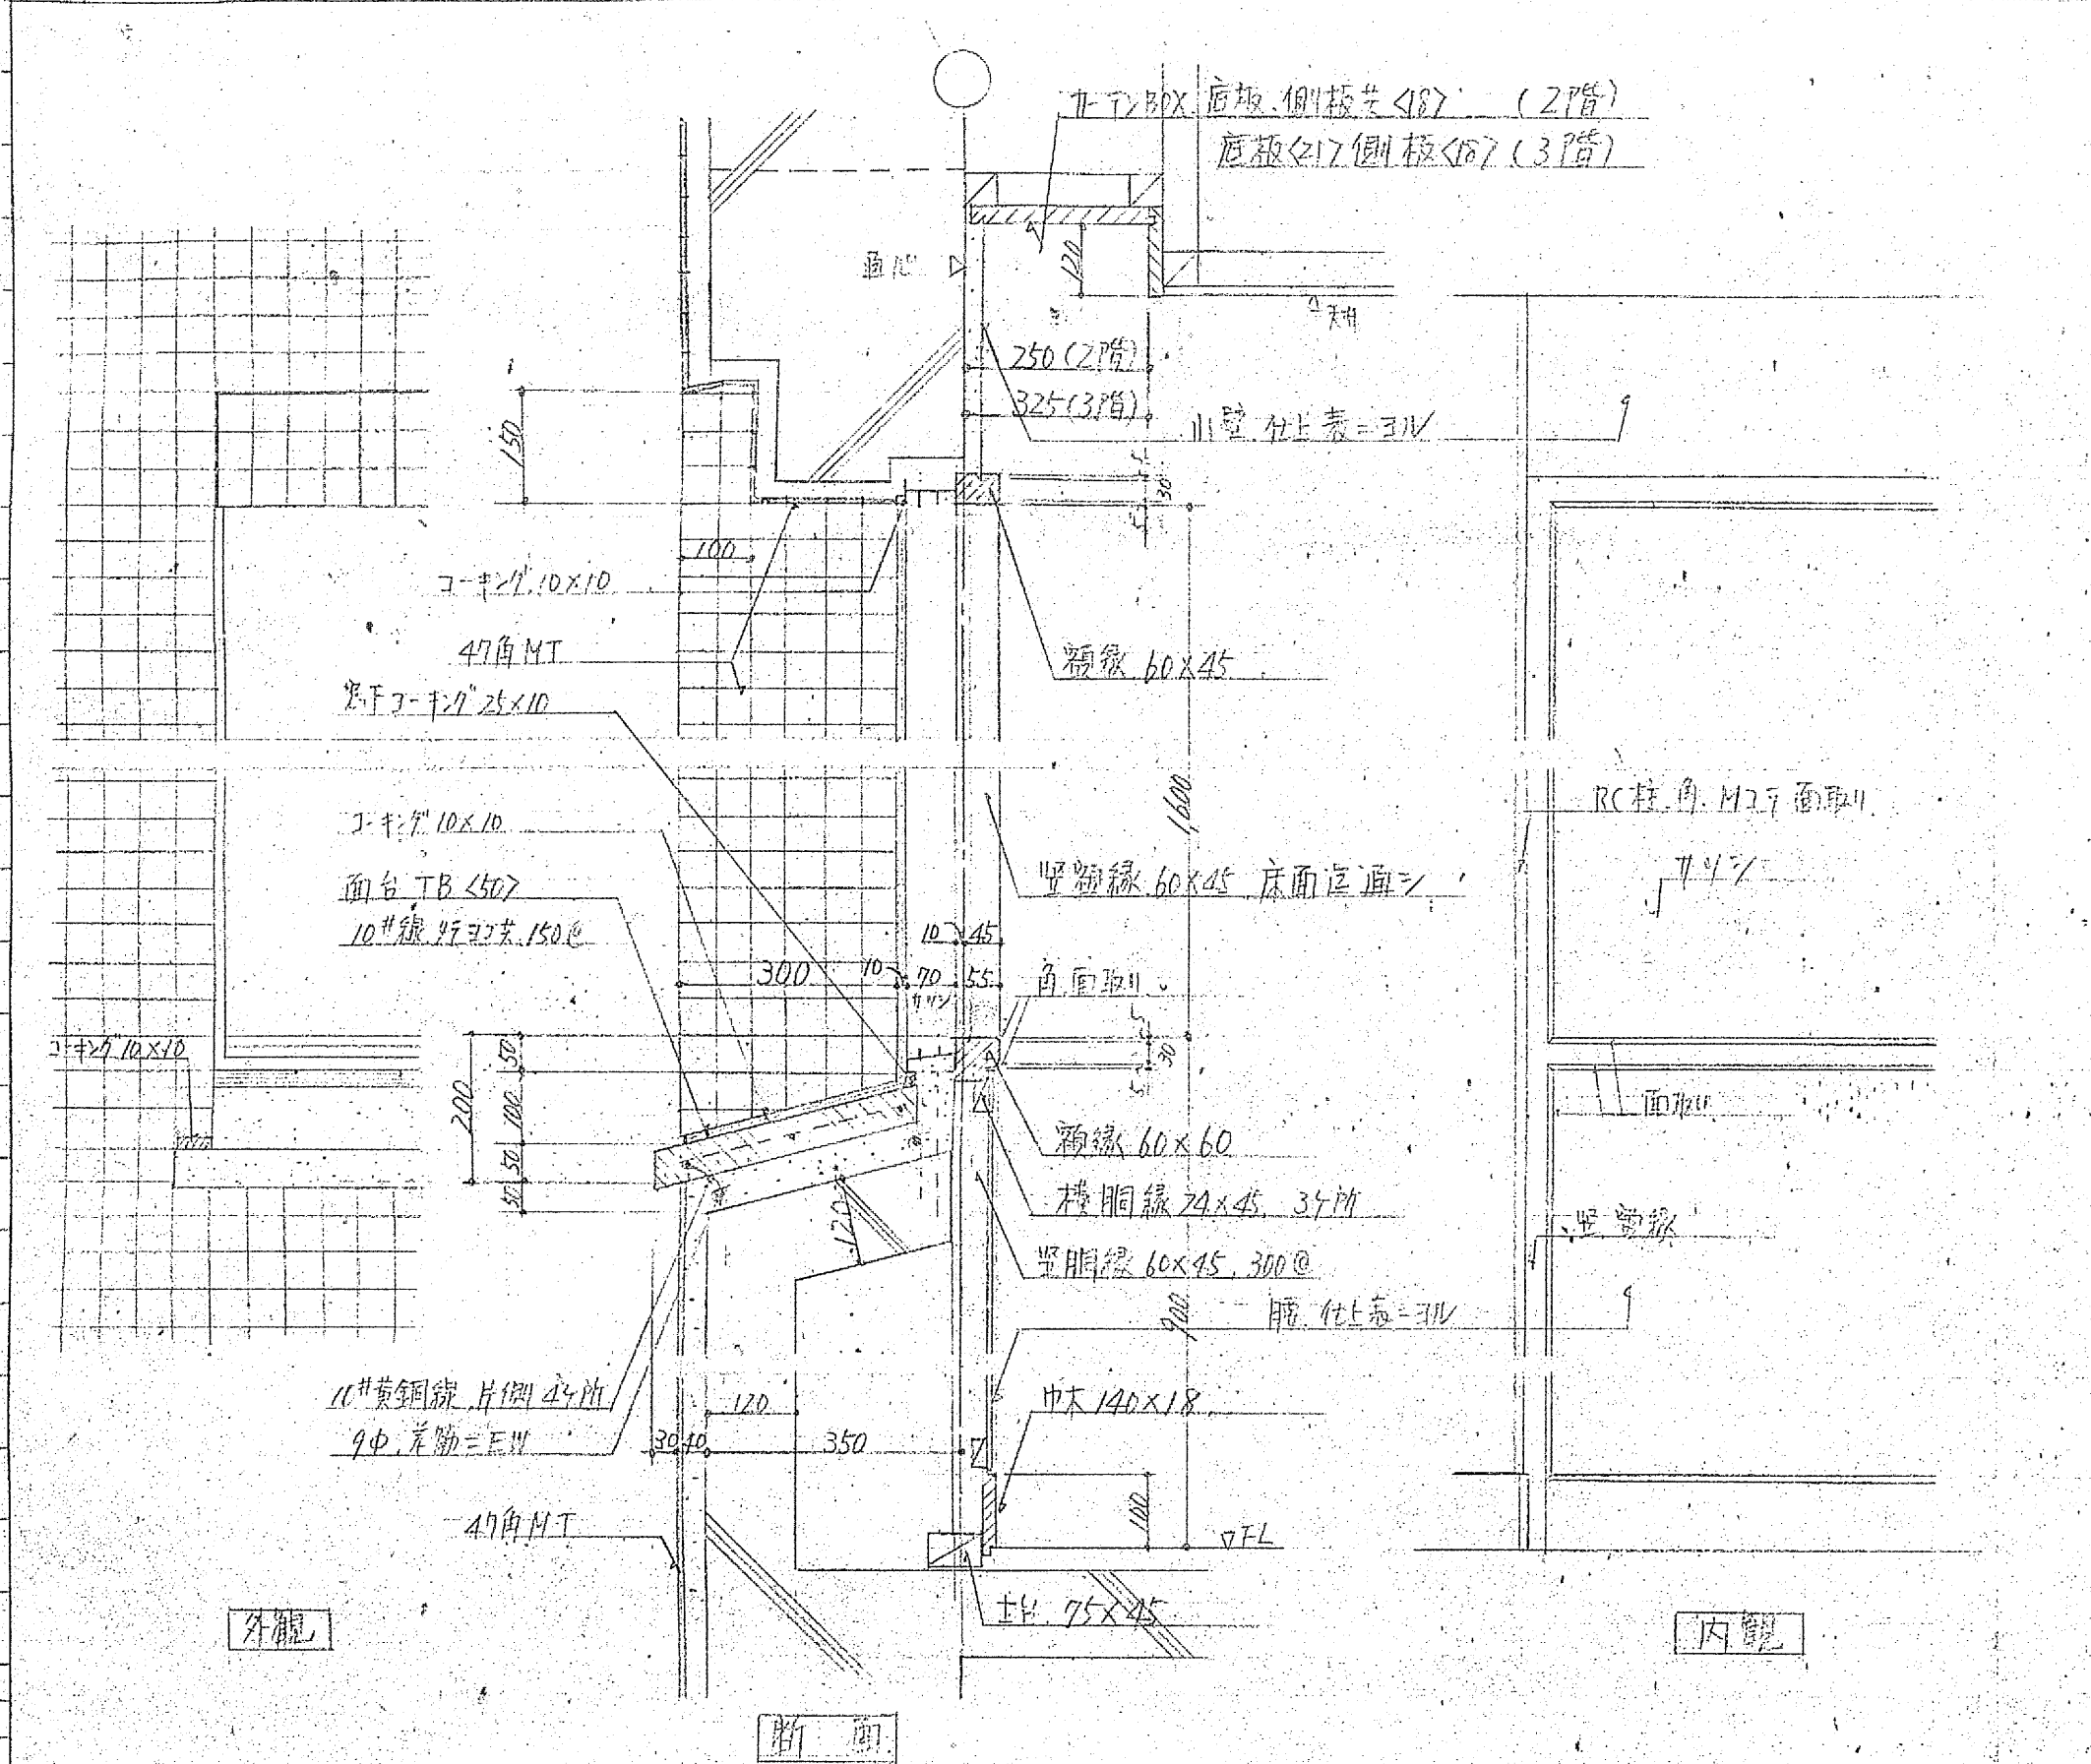


① 2階 (南側) 3階 (北側) 断面詳細 2階 (南側) 3階 (北側) 断面詳細 2階 (南側) 3階 (北側) 断面詳細

② 4階 南北面 断面詳細 4階 断面詳細

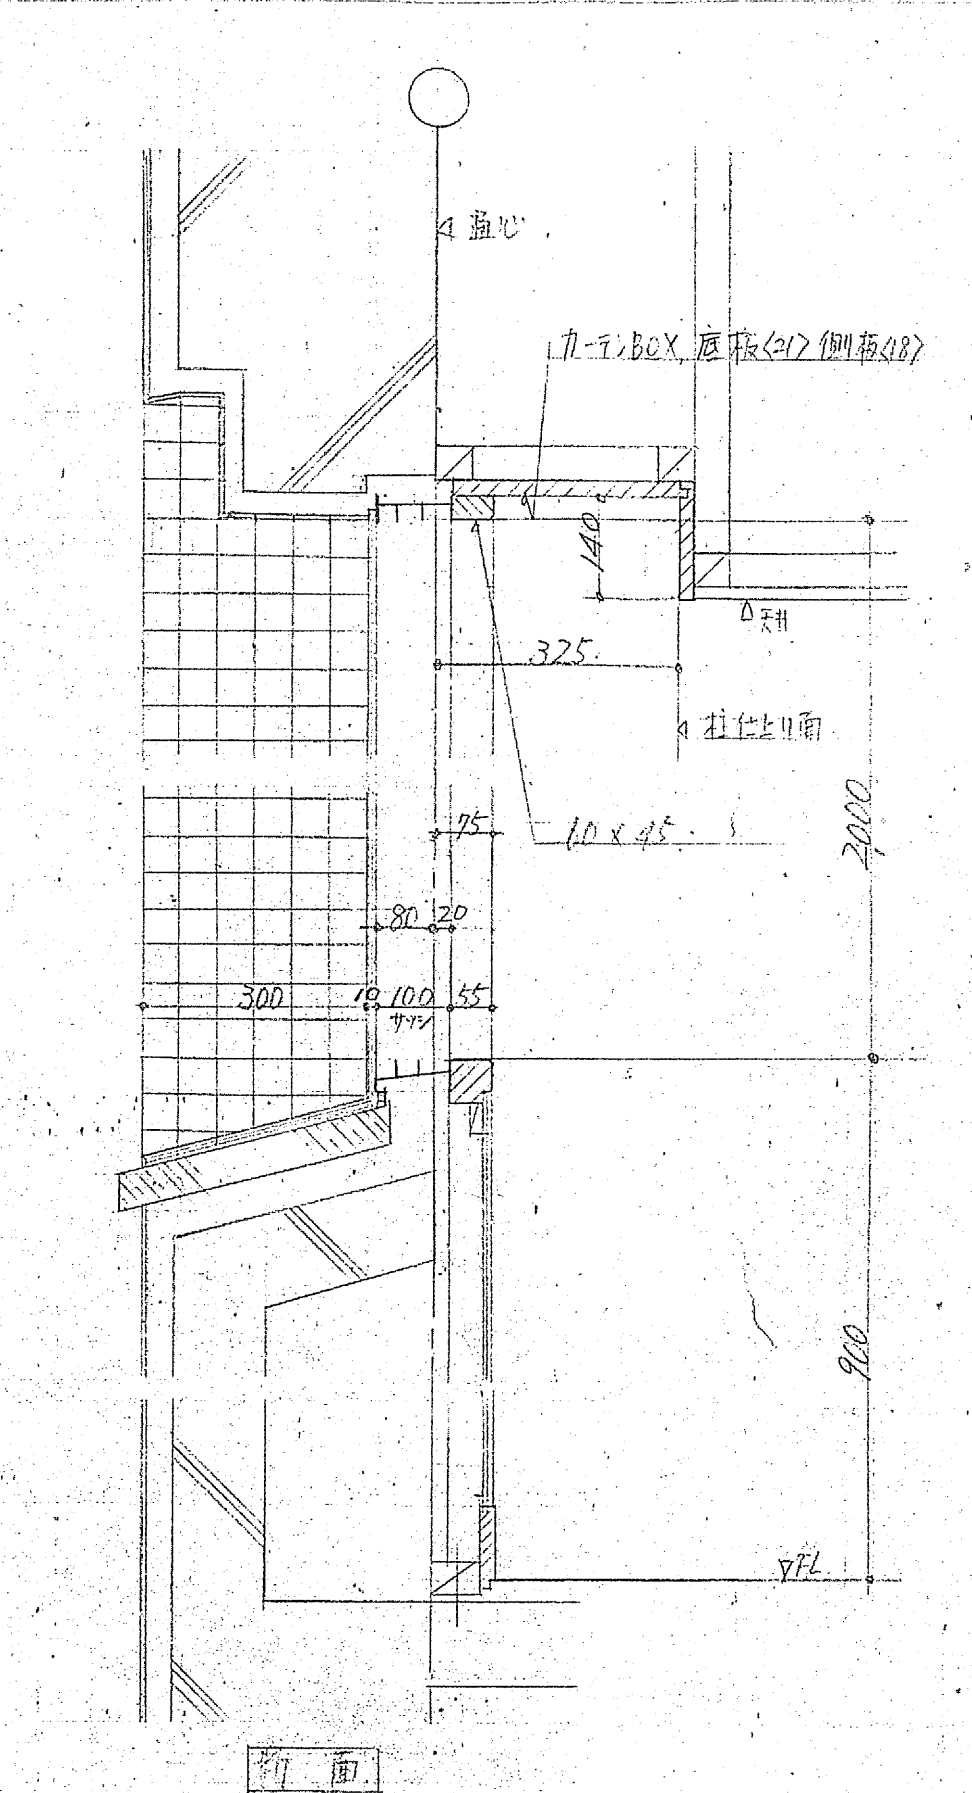


② 4階 南北面 断面詳細 4階 断面詳細

③ 屋上 及び 屋根 断面詳細 屋上 及び 屋根 断面詳細

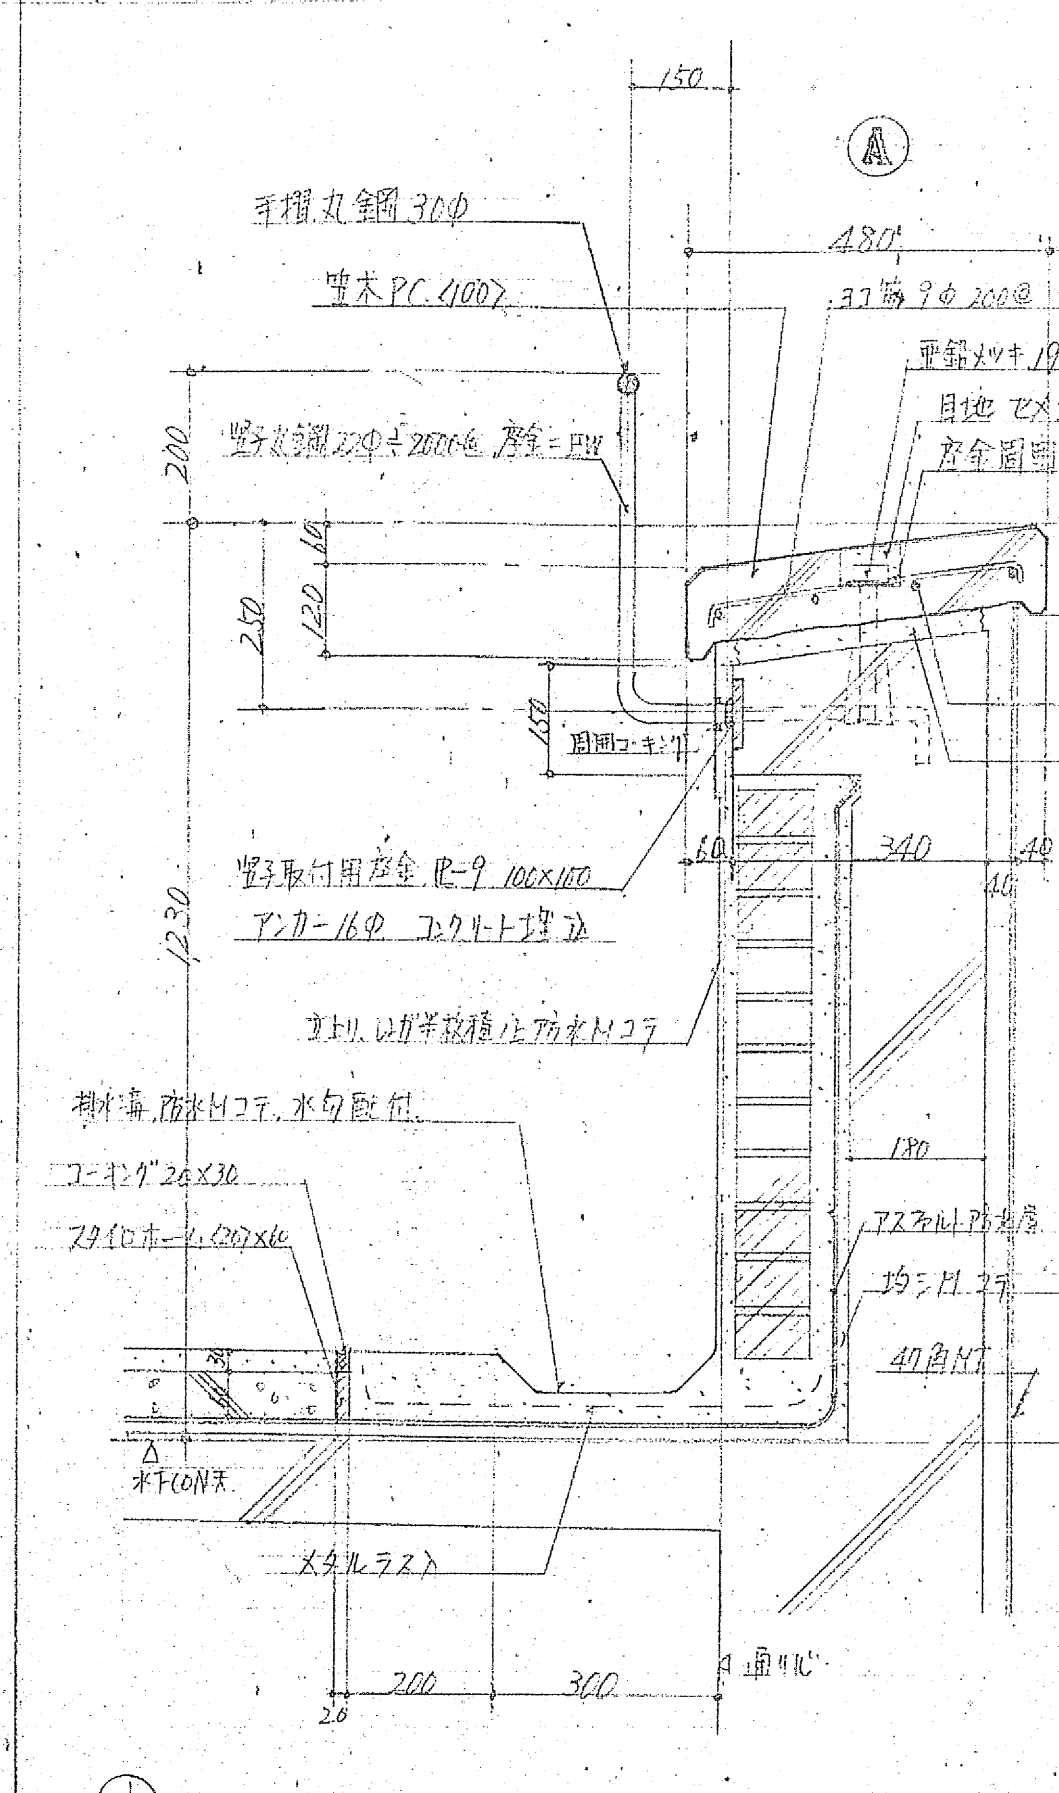


③ 屋上 及び 屋根 断面詳細 屋上 及び 屋根 断面詳細

④ 2階 バルコニー 断面詳細 2階 バルコニー 断面詳細

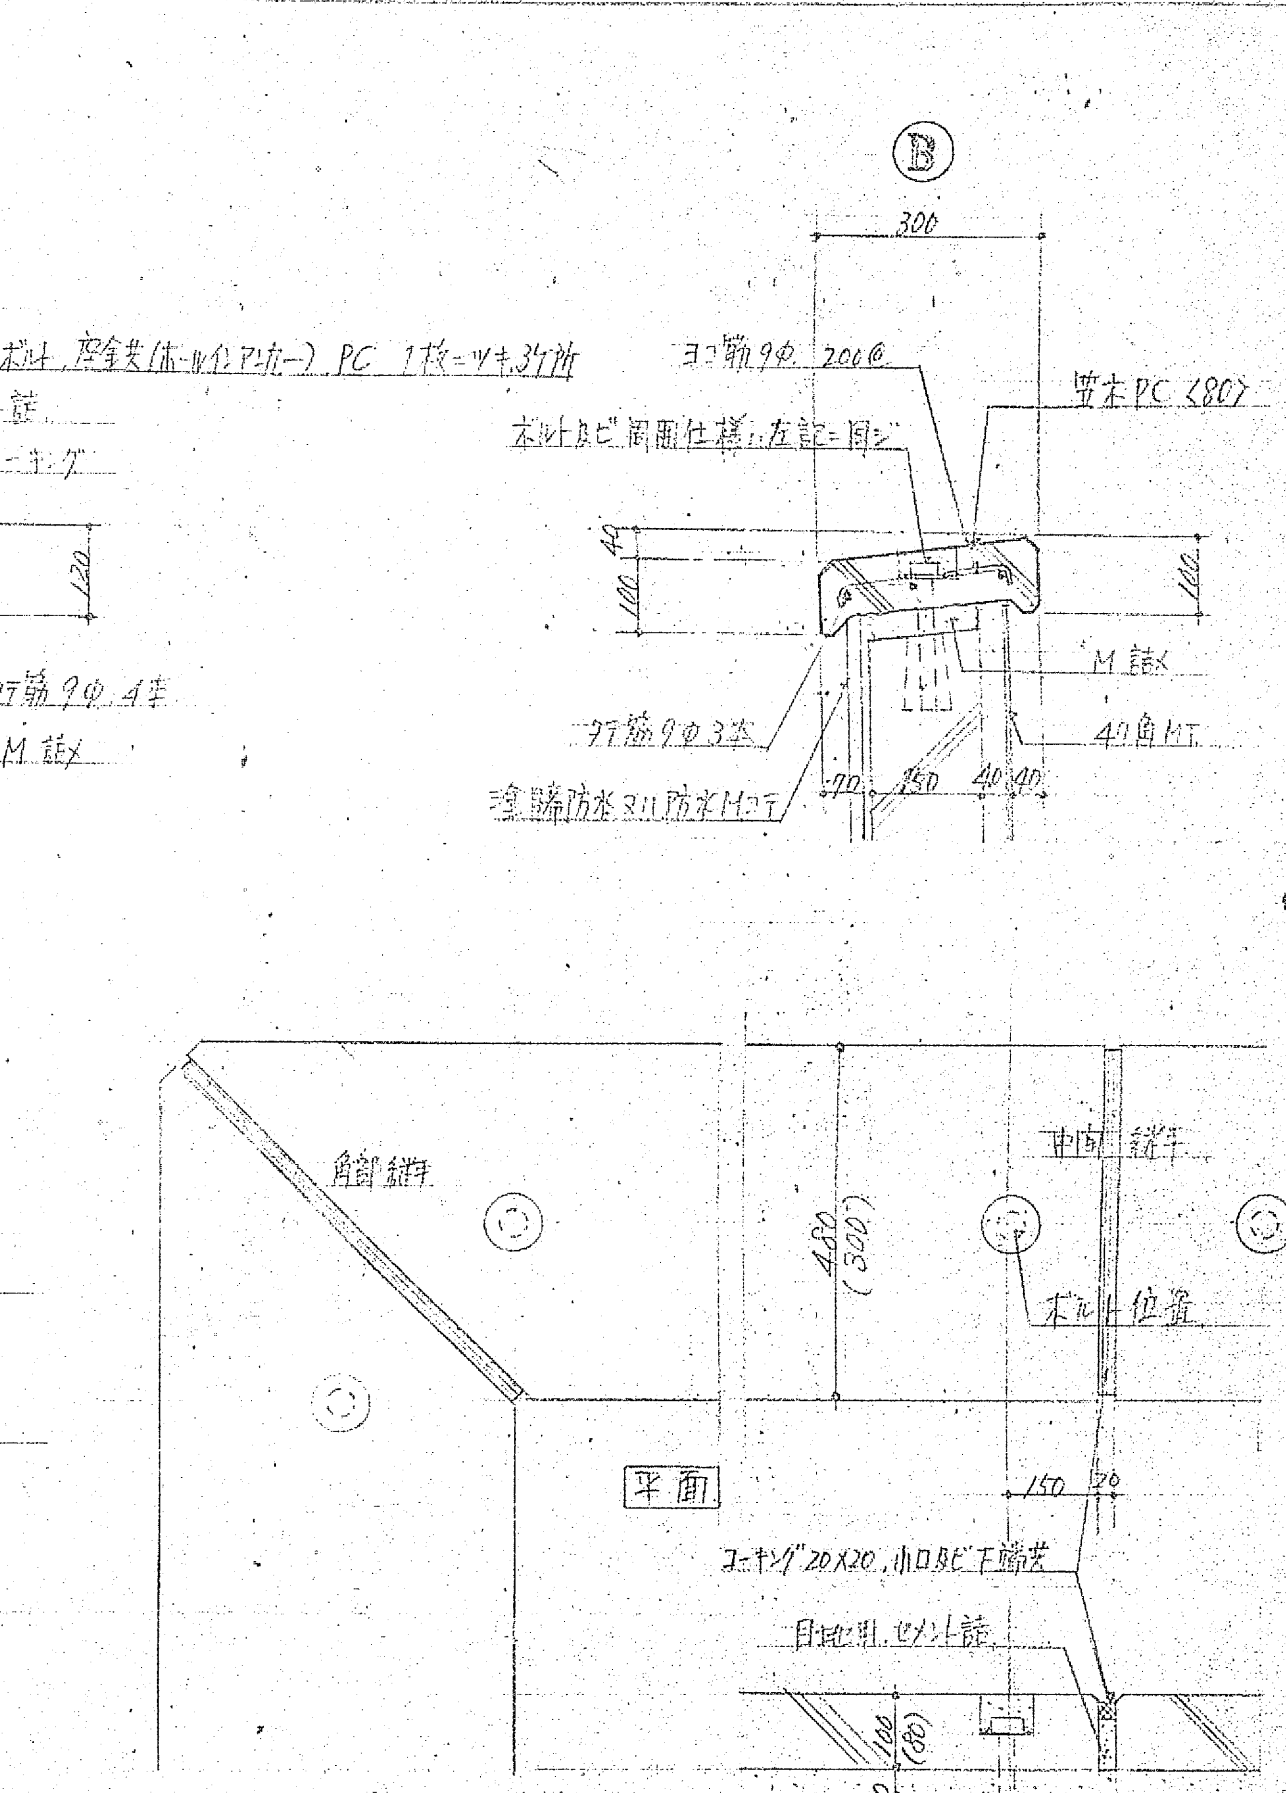


④ 2階 バルコニー 断面詳細 2階 バルコニー 断面詳細

⑤ 南北面 外壁 断面詳細 南北面 外壁 断面詳細

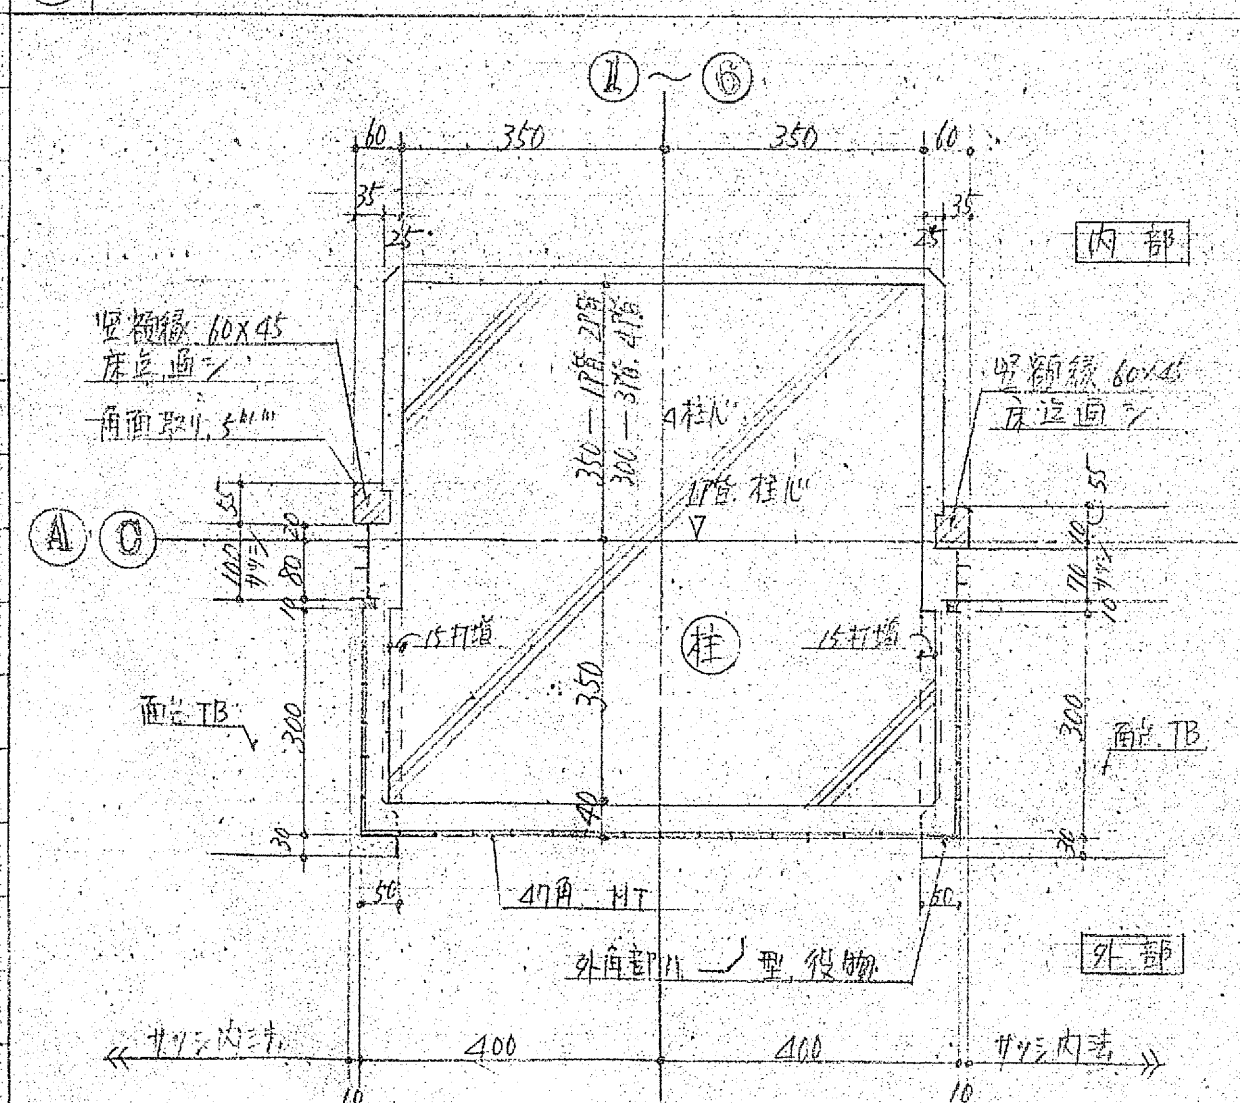


⑤ 南北面 外壁 断面詳細 南北面 外壁 断面詳細

⑥ 2階 食堂 3階 設楽室 1階 南北面 断面詳細 2階 食堂 3階 設楽室 1階 南北面 断面詳細

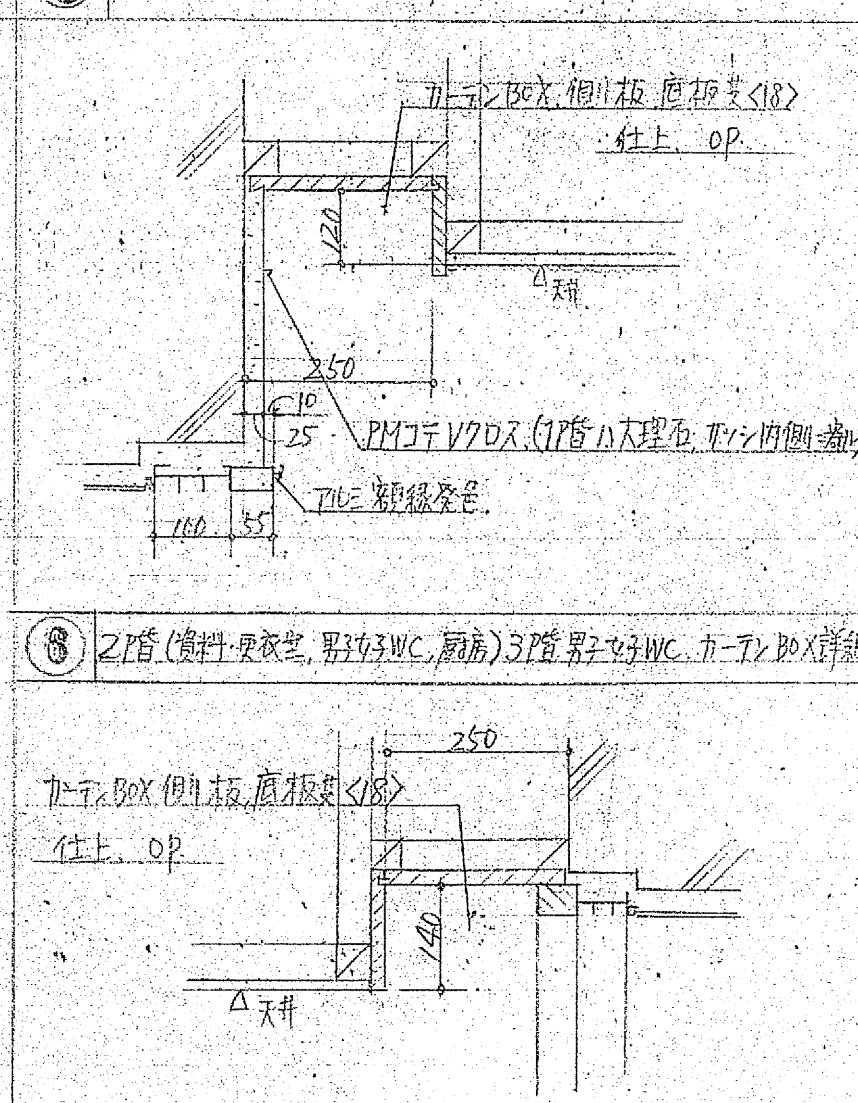


⑥ 2階 食堂 3階 設楽室 1階 南北面 断面詳細 2階 食堂 3階 設楽室 1階 南北面 断面詳細

⑦ 3階 組合事務所 No.1, No.2, No.3 断面詳細 3階 組合事務所 No.1, No.2, No.3 断面詳細

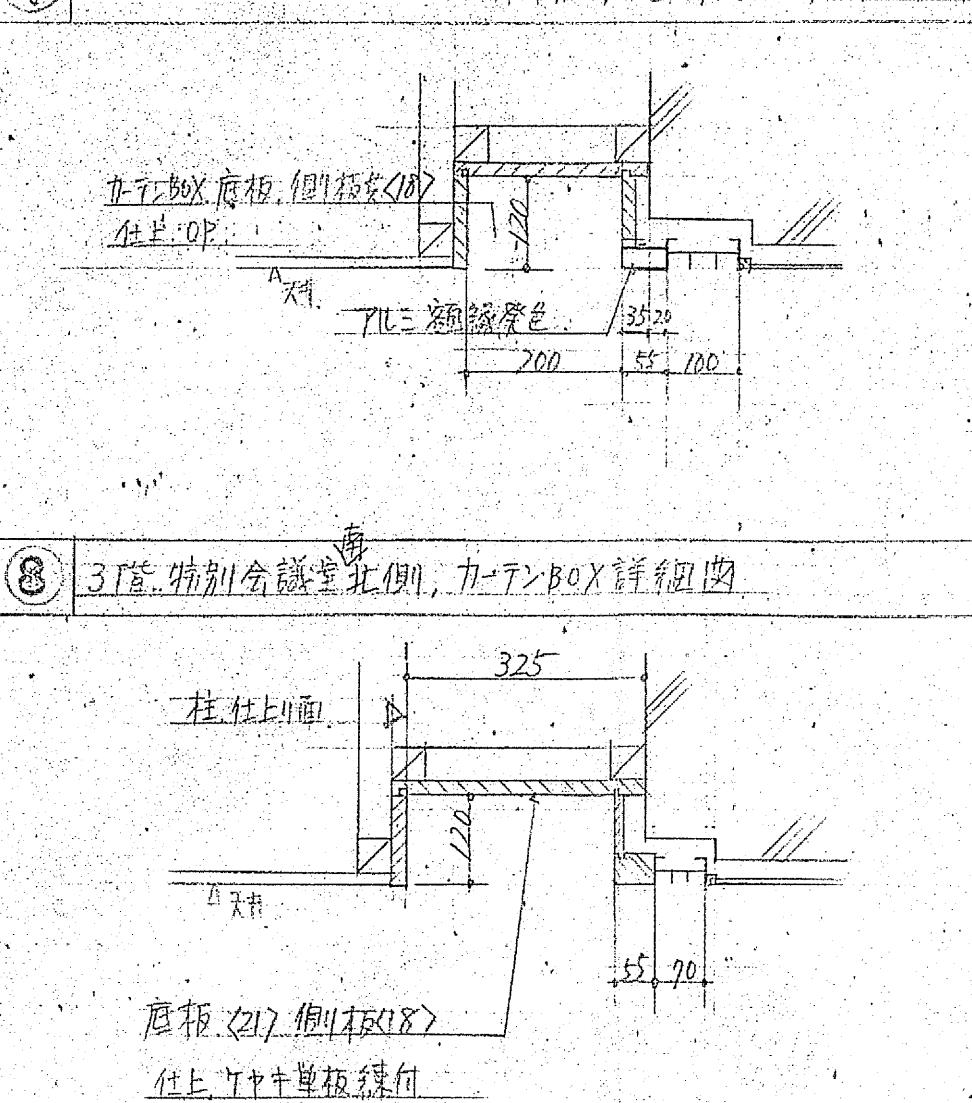


⑦ 3階 組合事務所 No.1, No.2, No.3 断面詳細 3階 組合事務所 No.1, No.2, No.3 断面詳細

⑧ 2階 特別会議室 断面詳細 2階 特別会議室 断面詳細

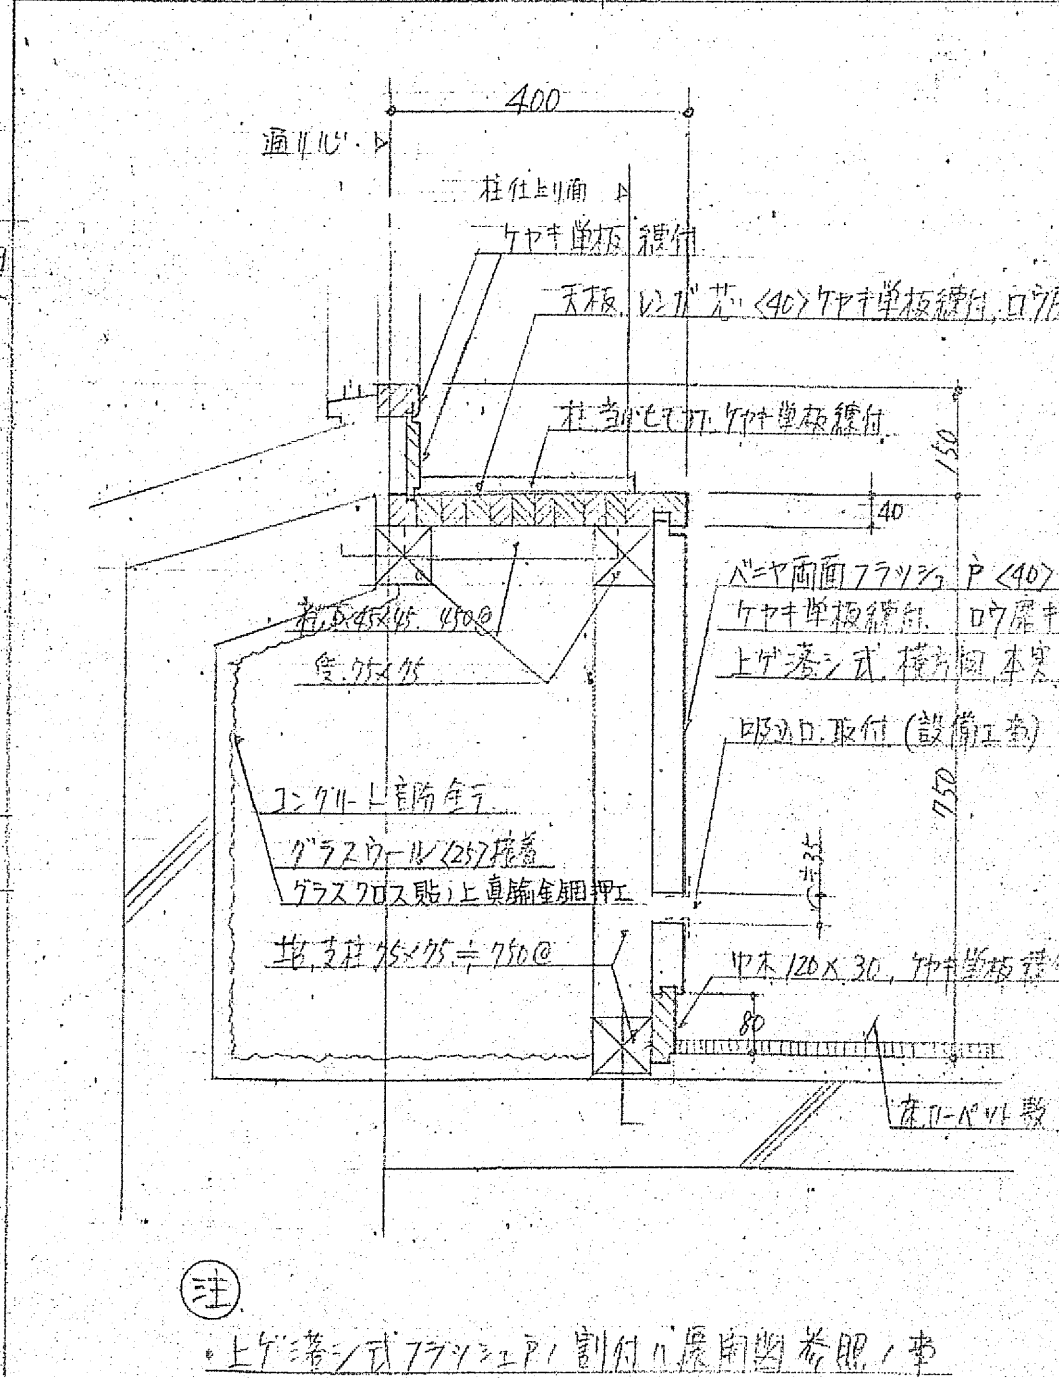






⑧ 2階 特別会議室 断面詳細 2階 特別会議室 断面詳細


⑨ 2階 バルコニー 断面詳細 2階 バルコニー 断面詳細

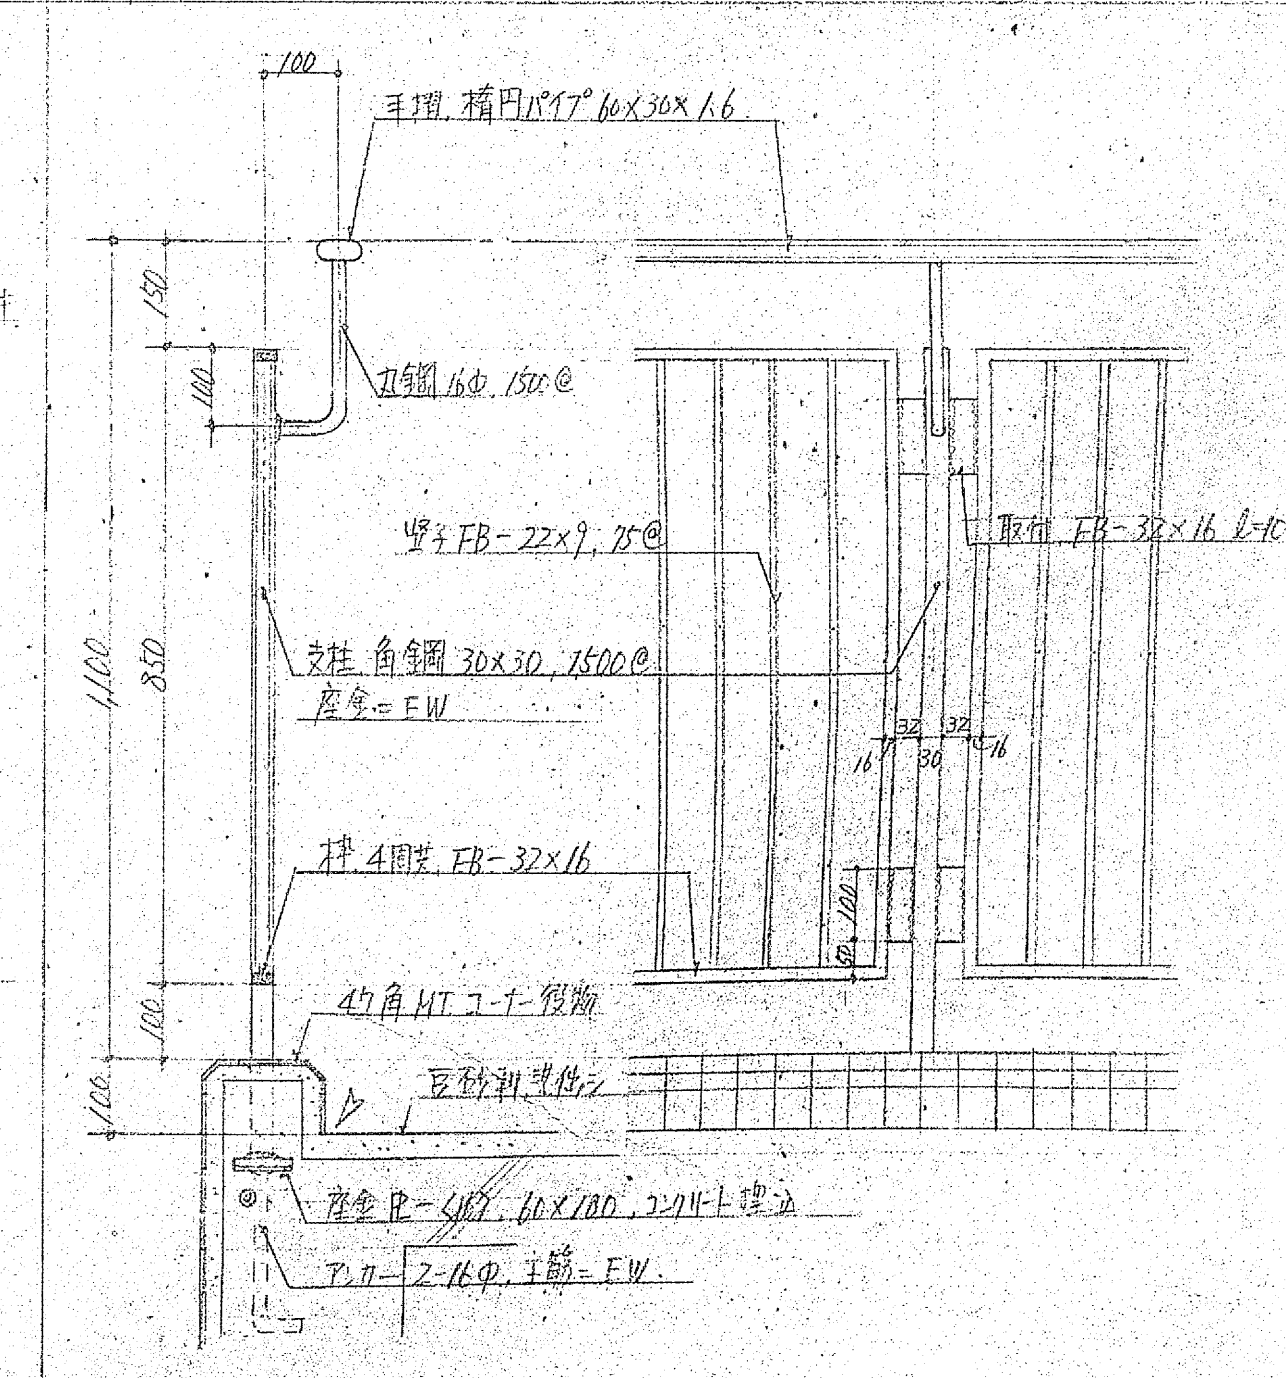


⑨ 2階 バルコニー 断面詳細 2階 バルコニー 断面詳細

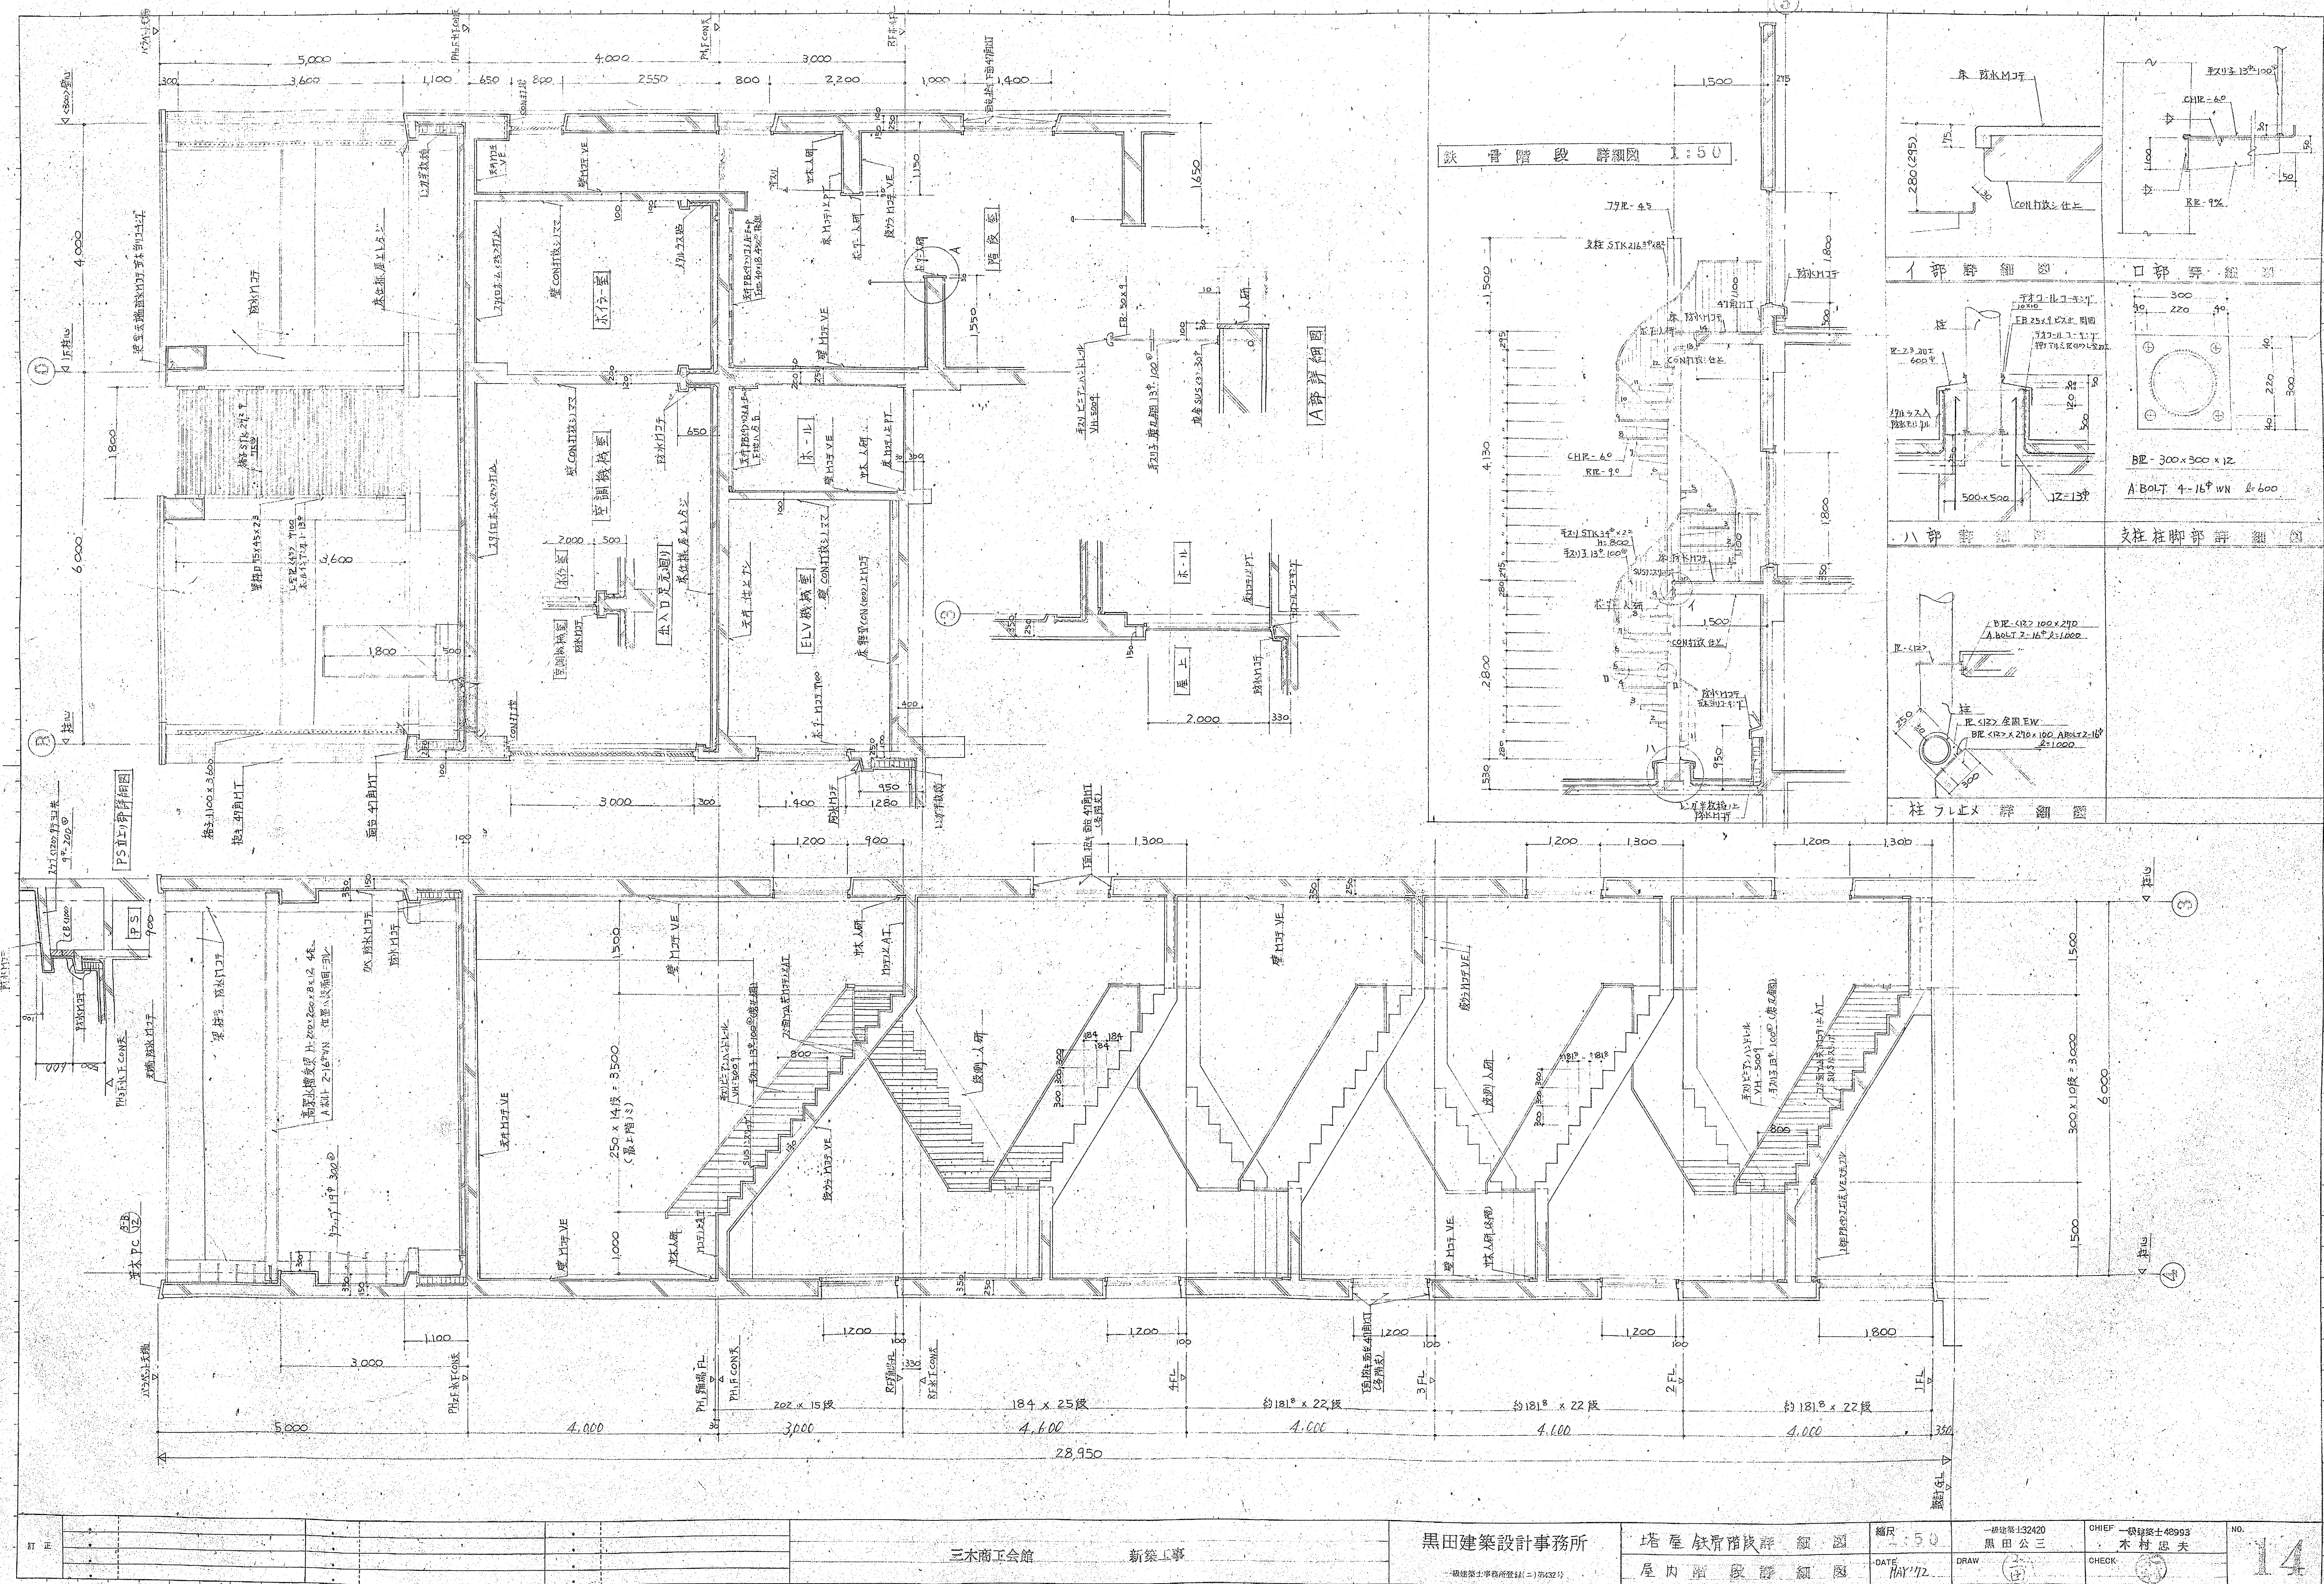

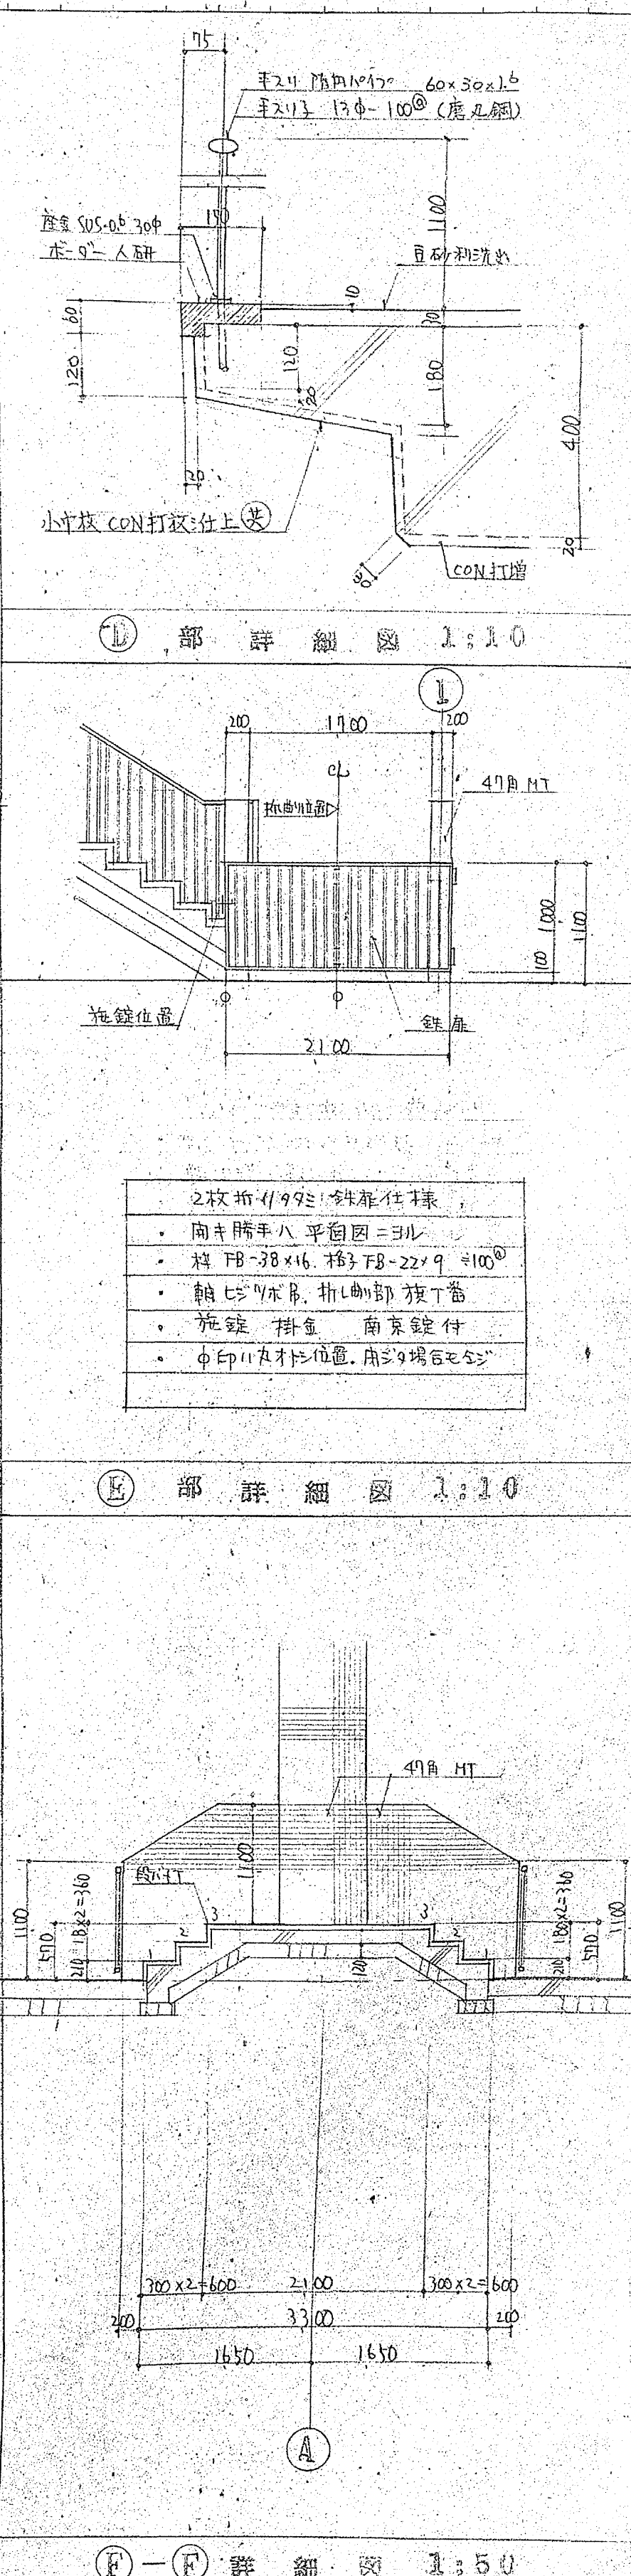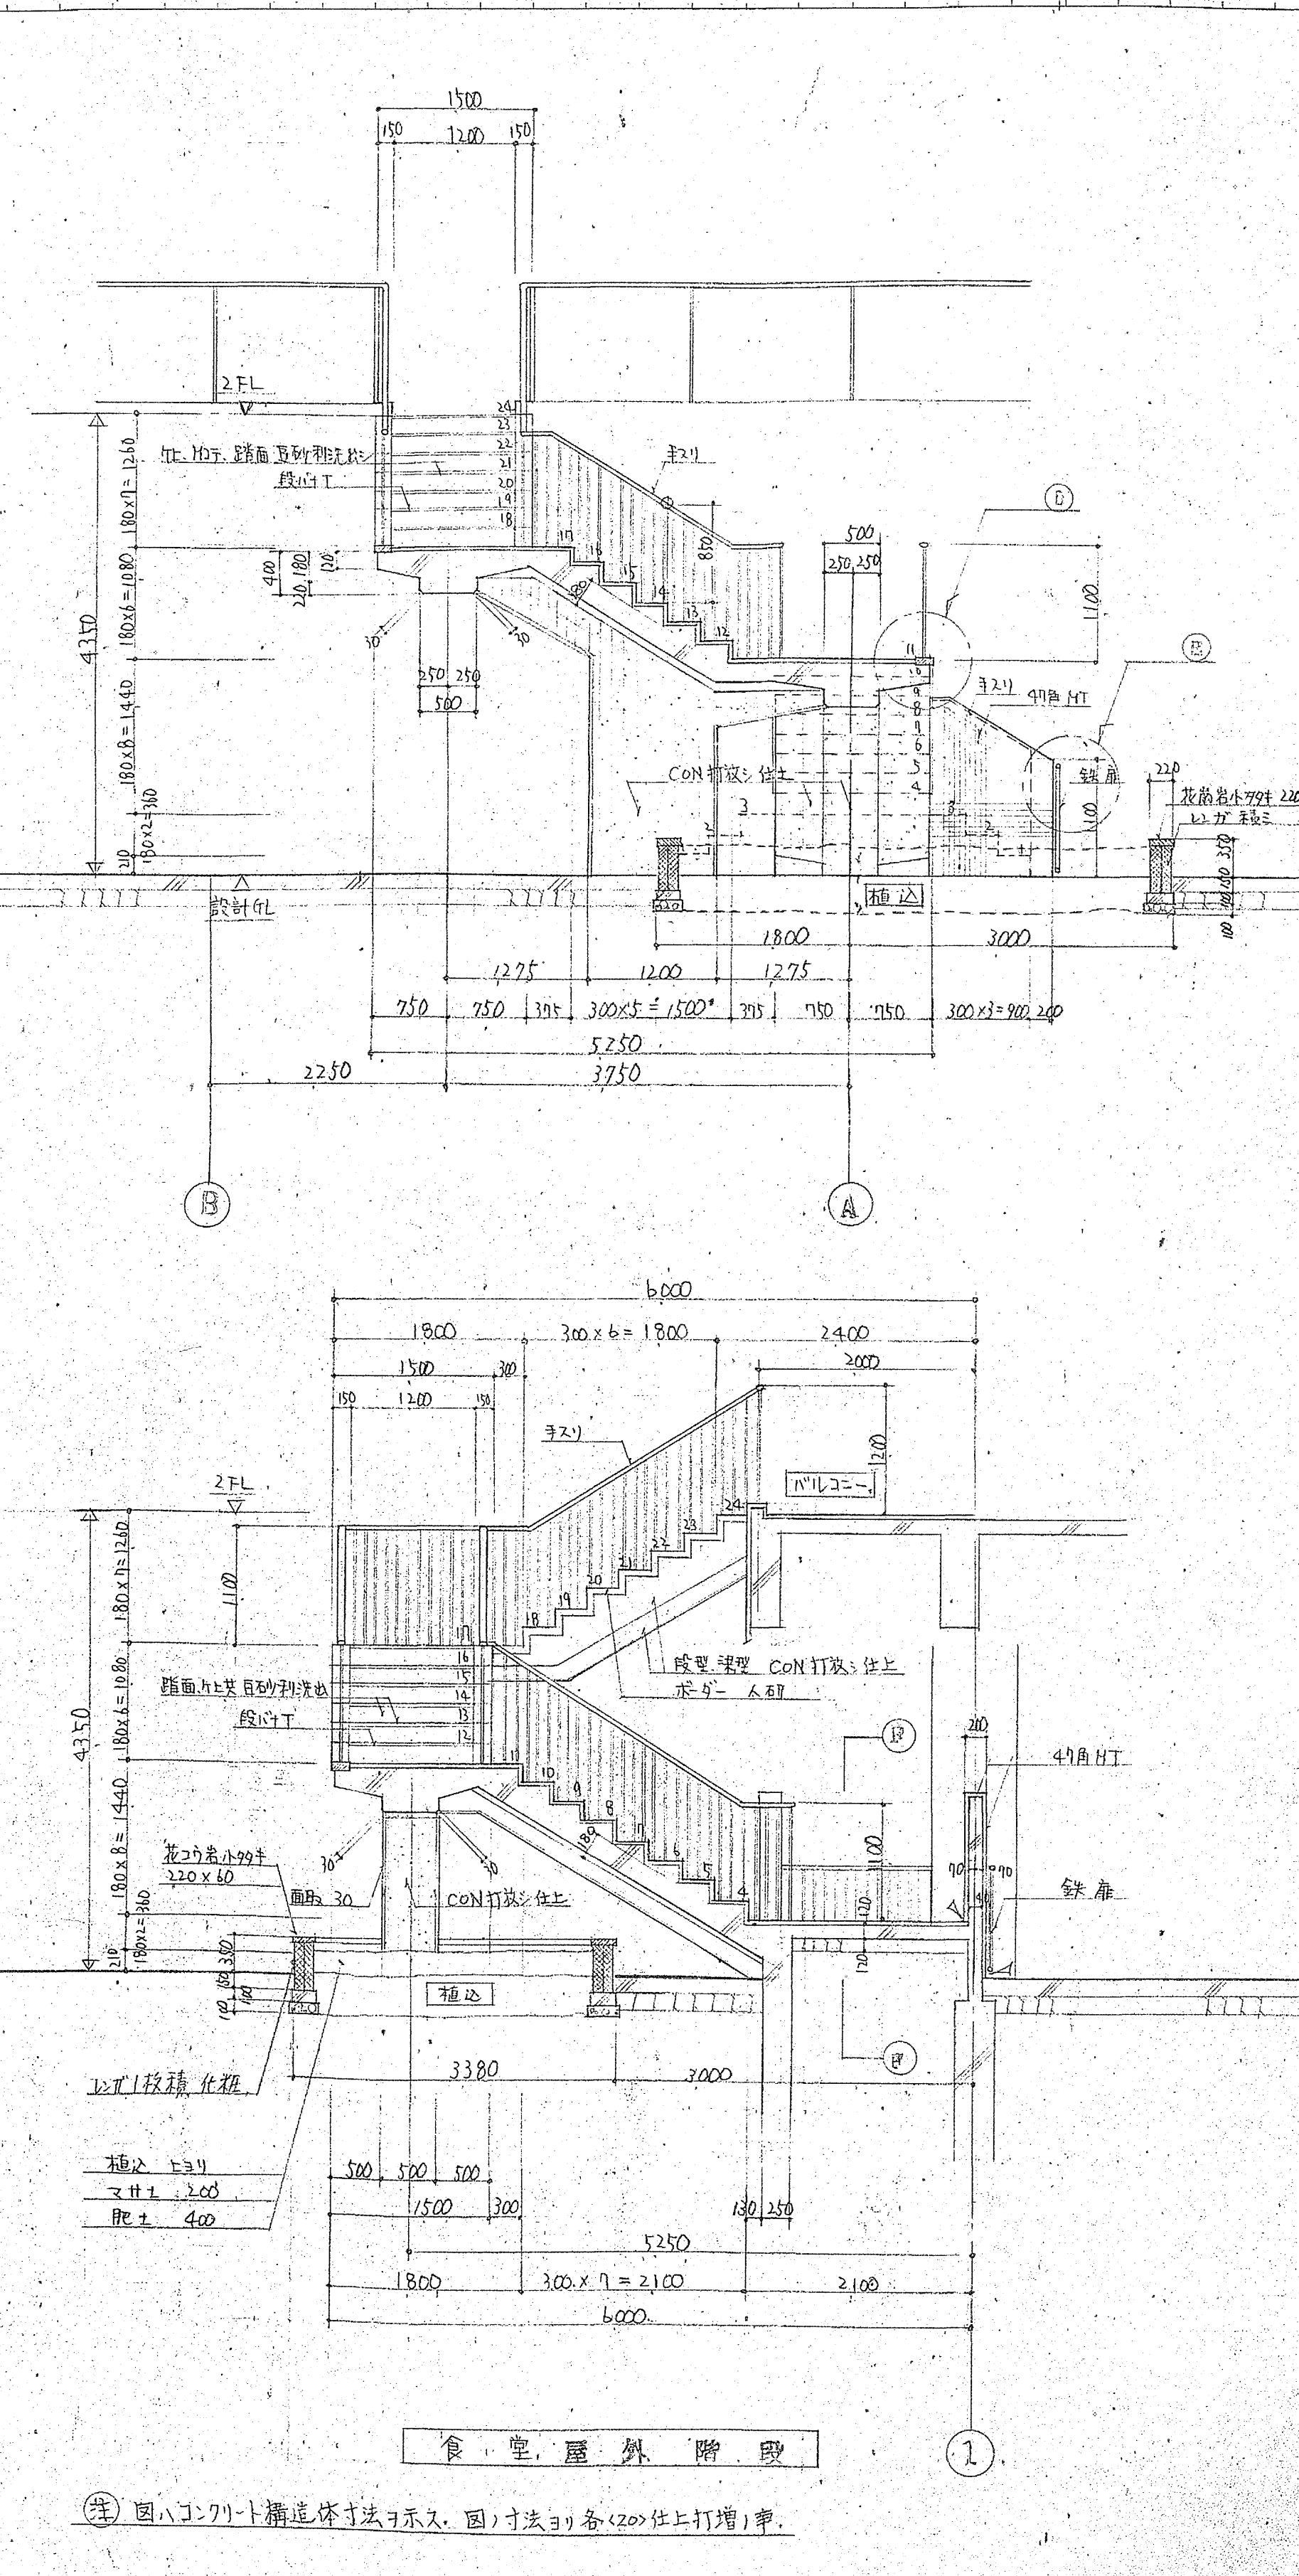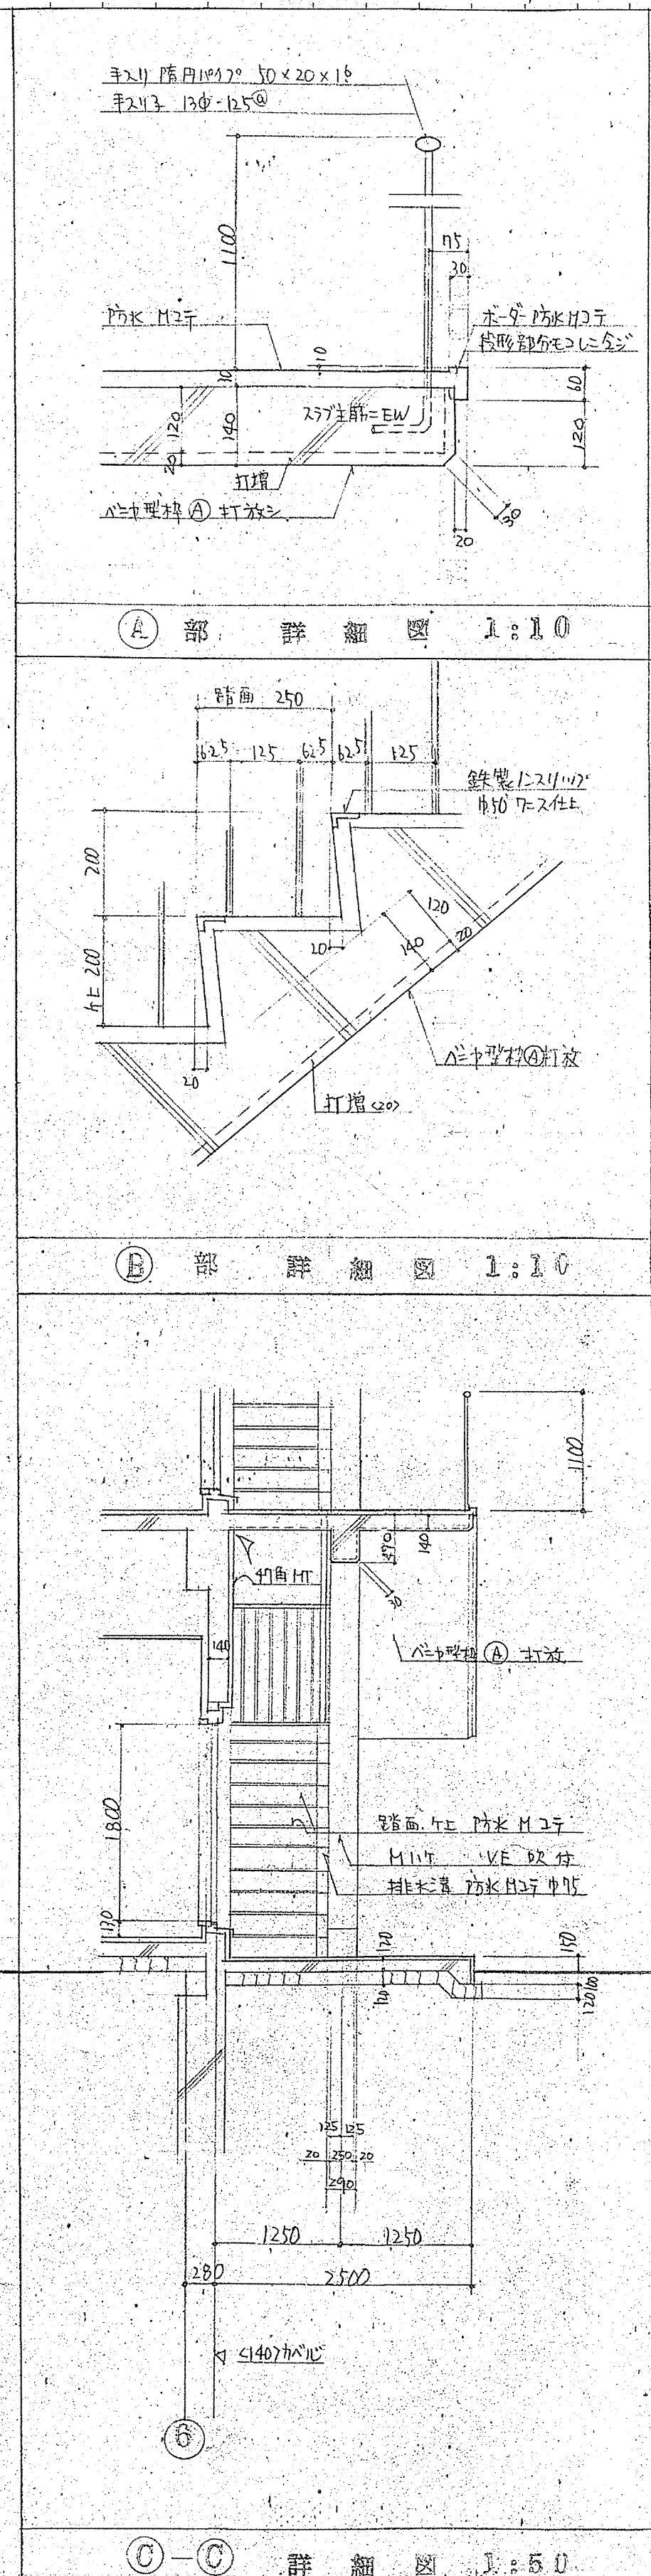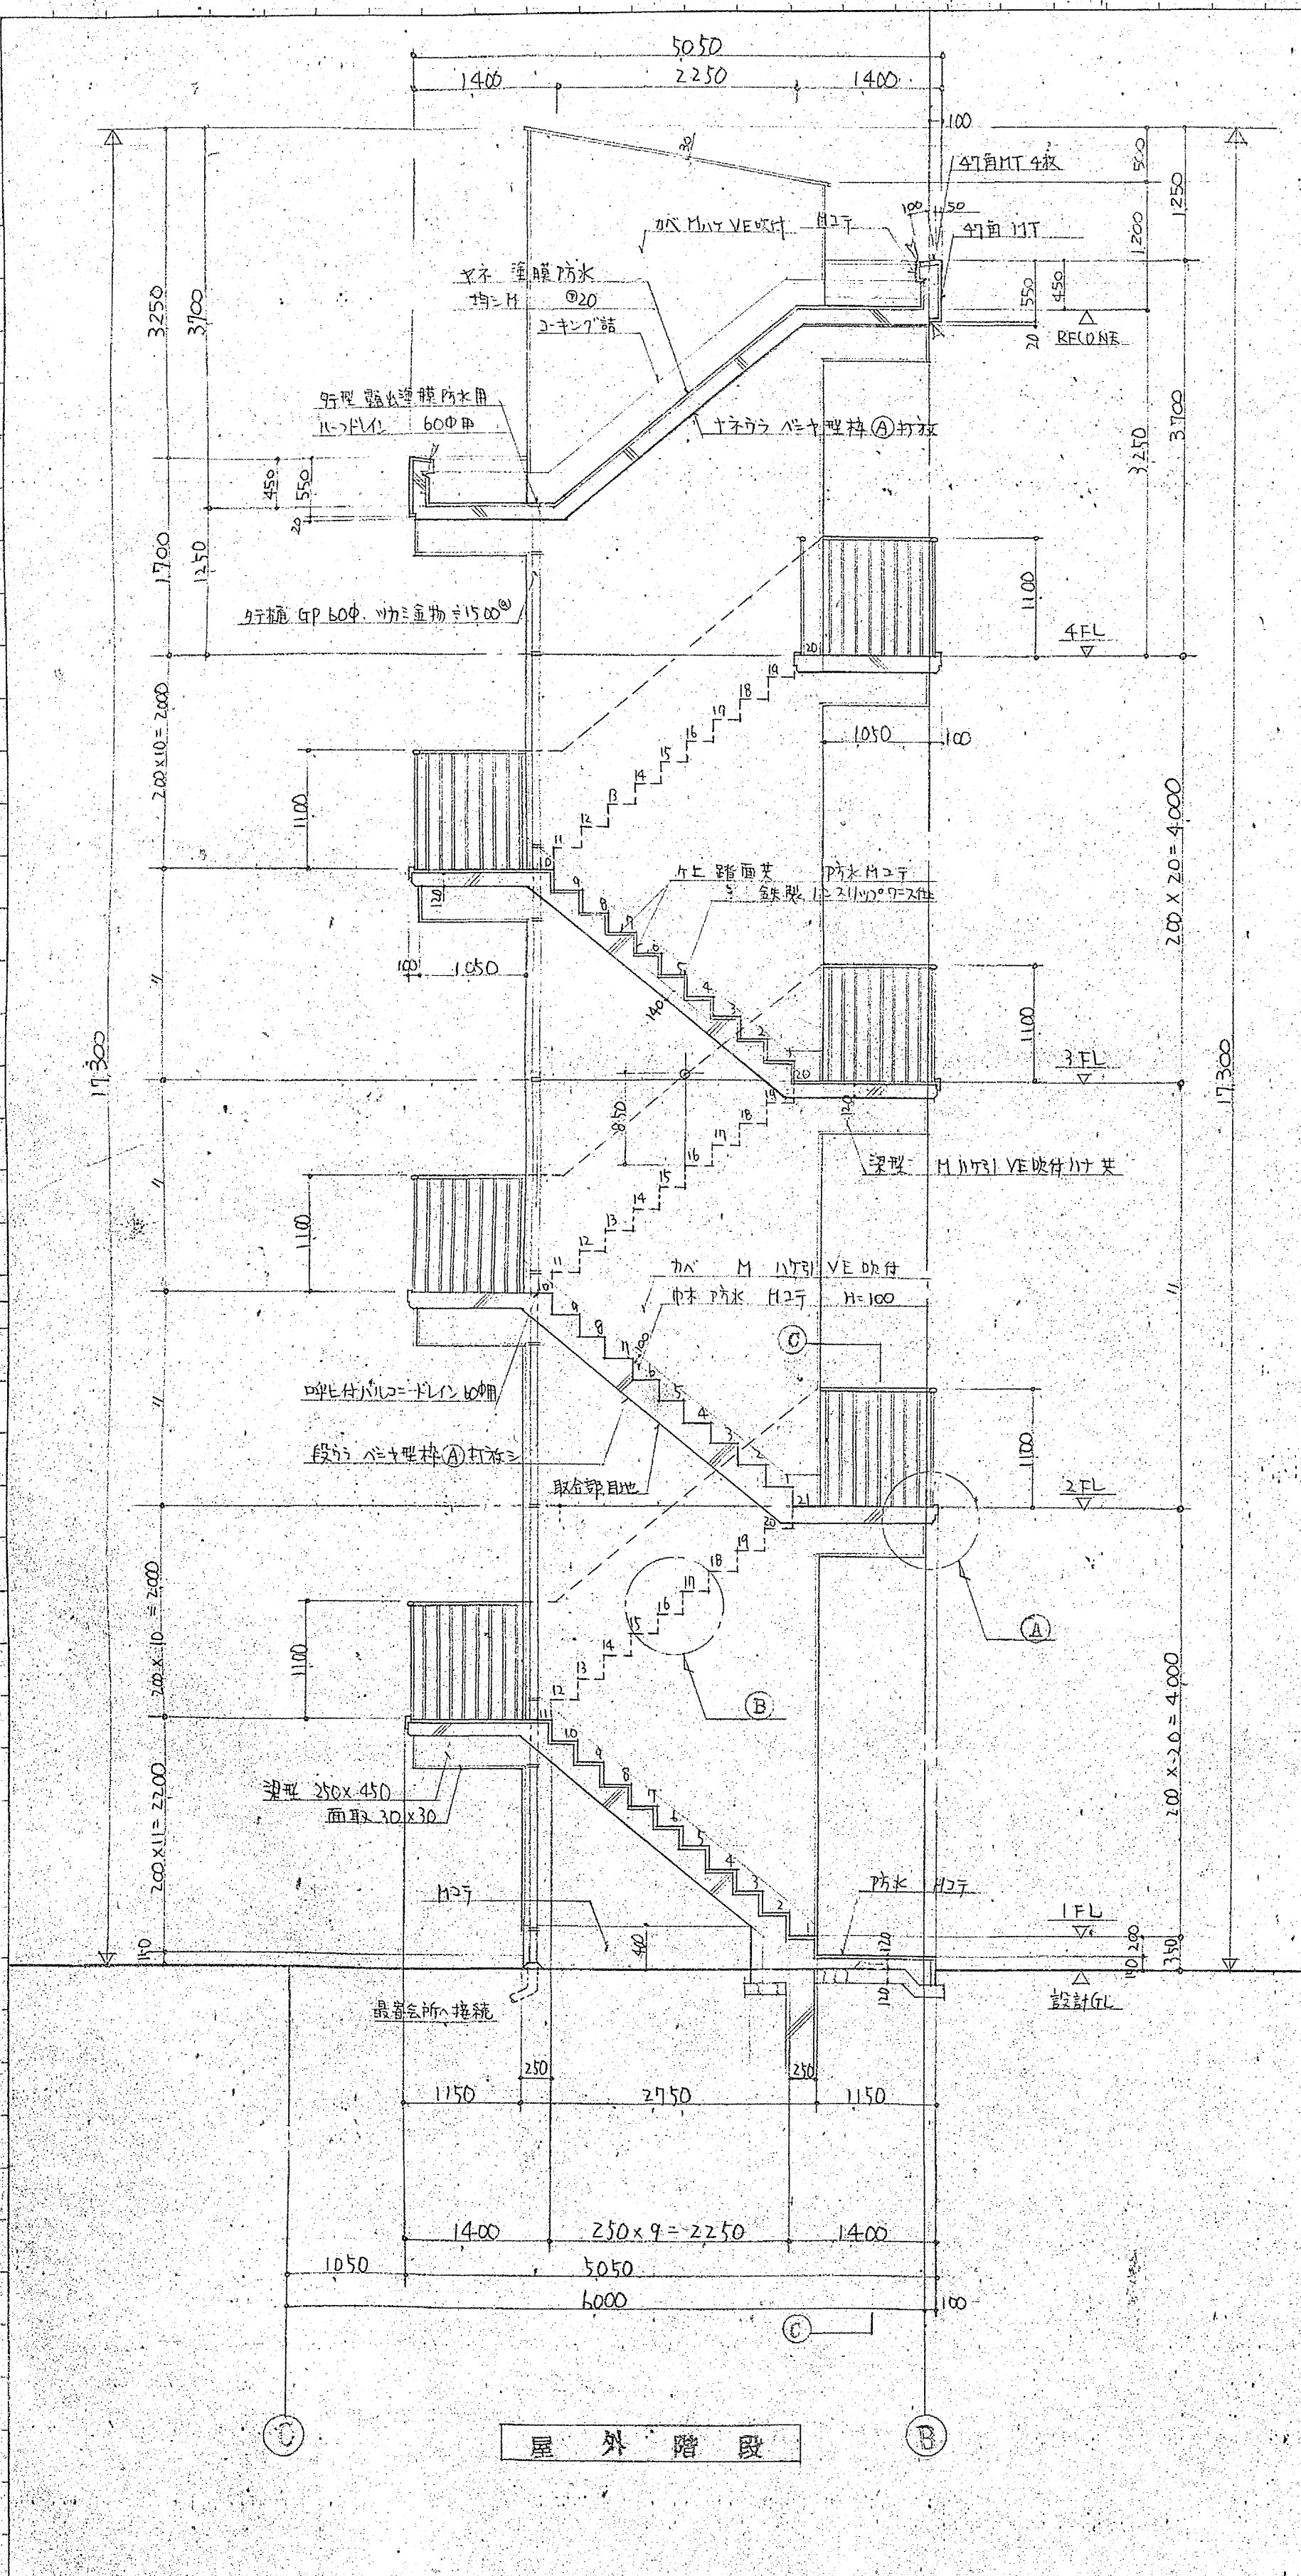


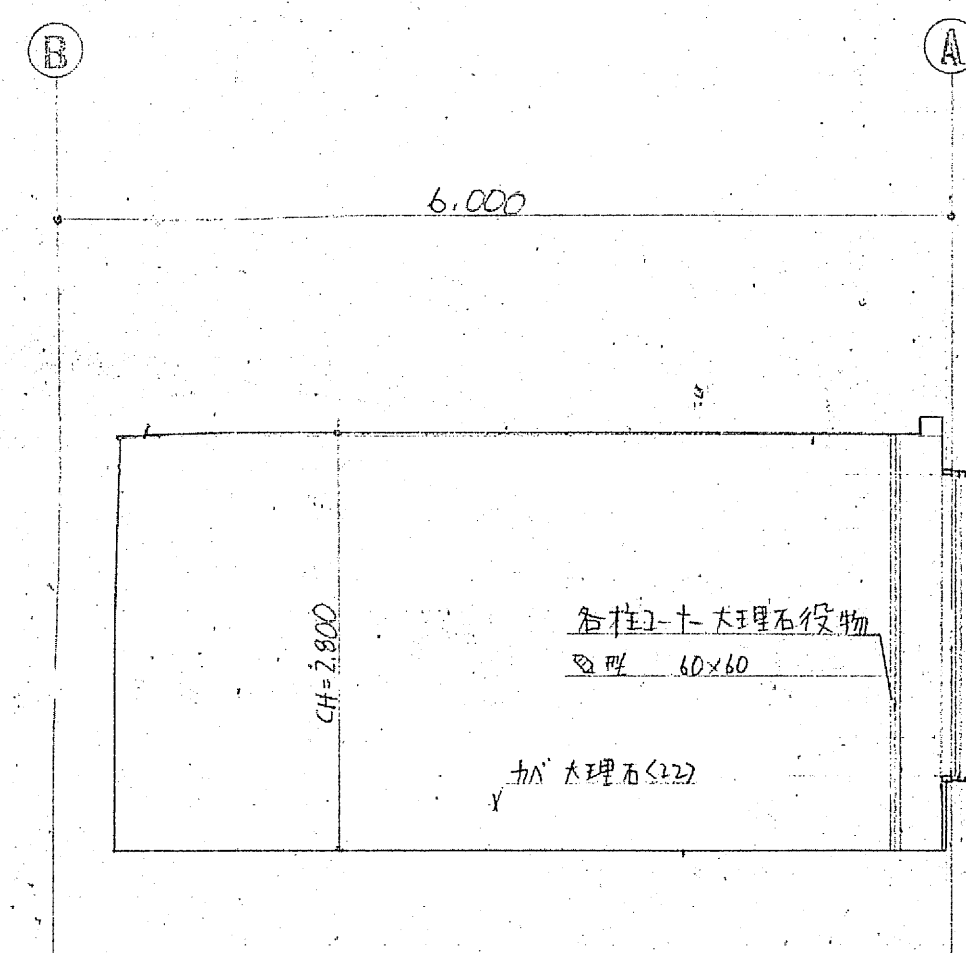


陳列示-12

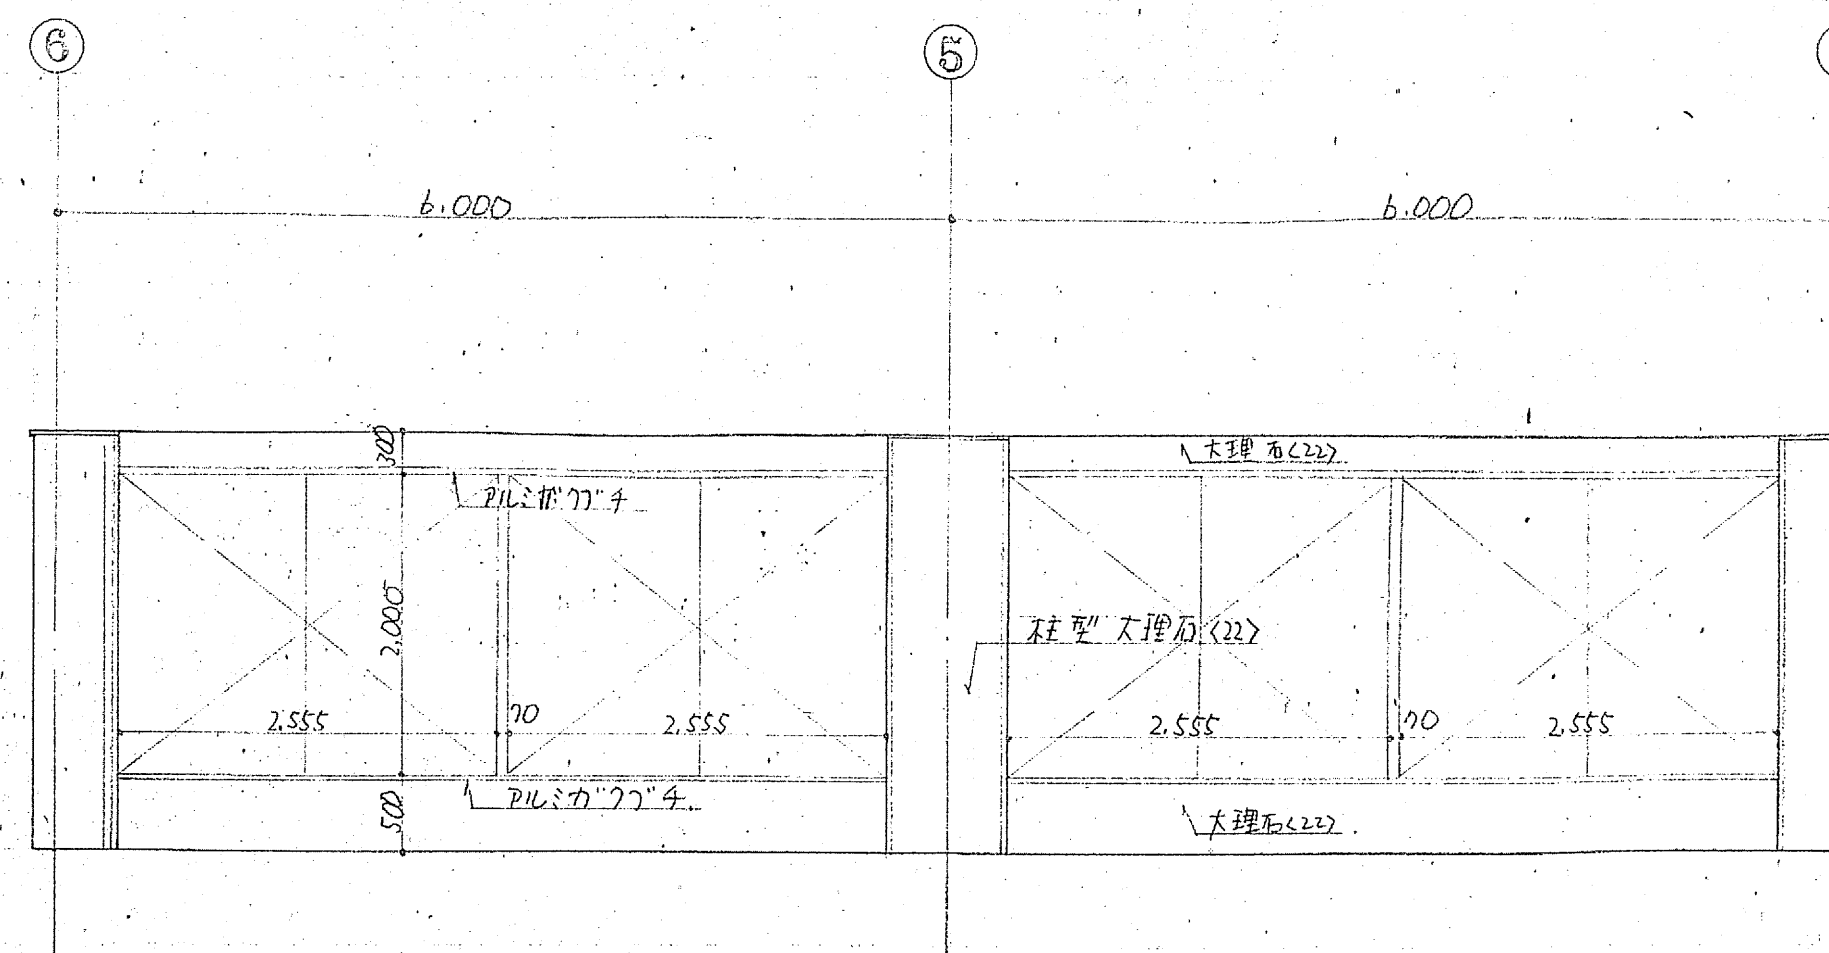



⑤ 五

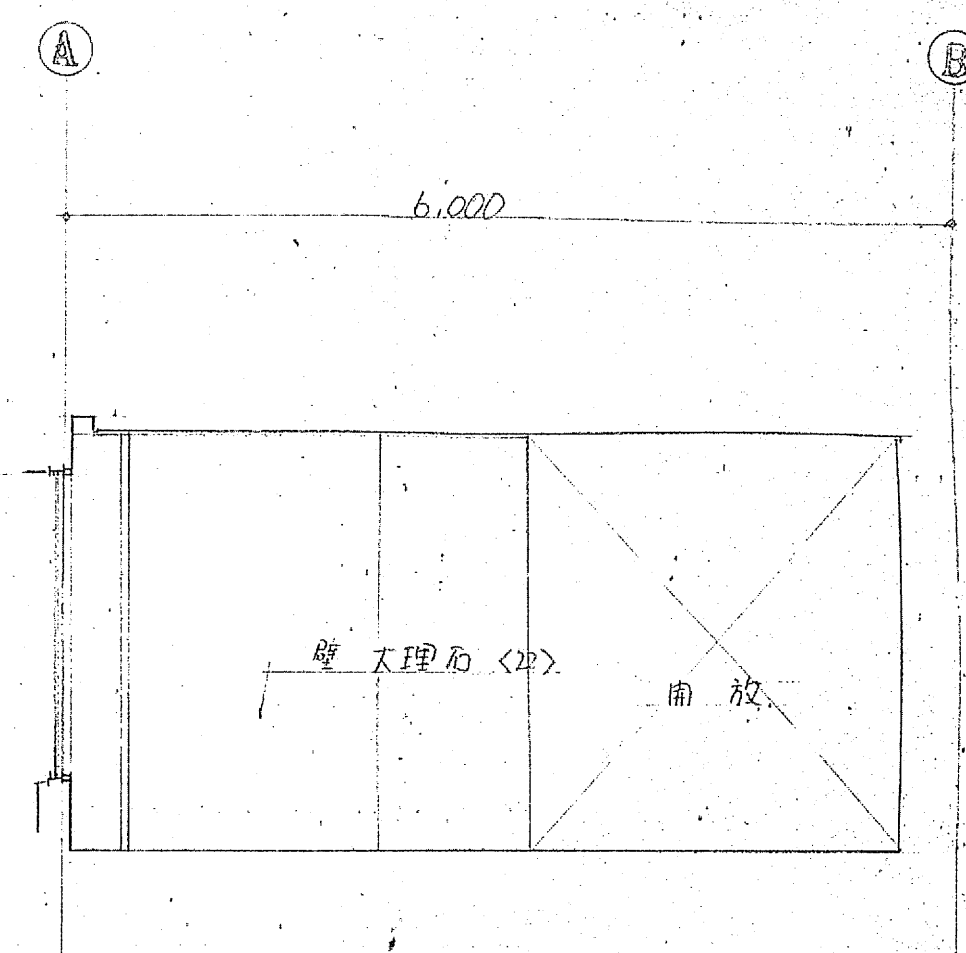


面

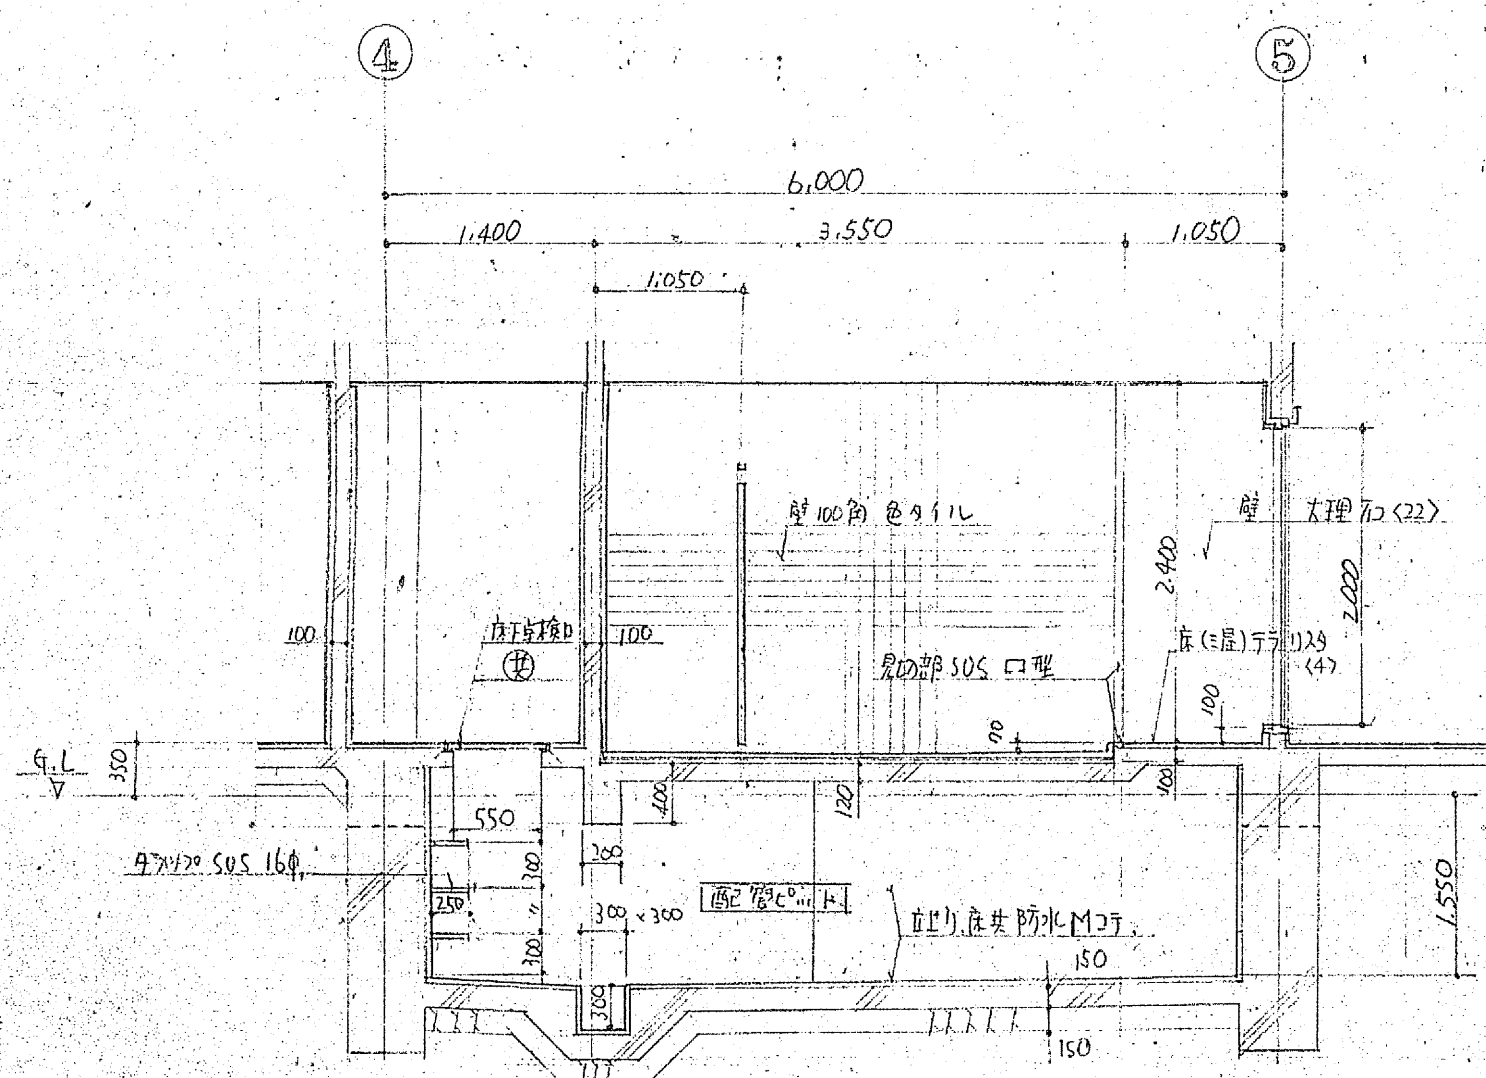


玄奘 便戶IT

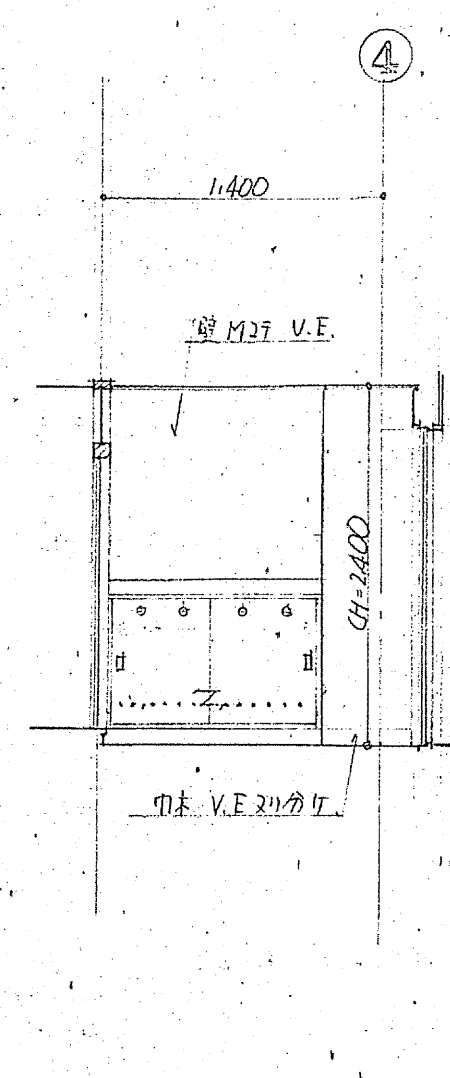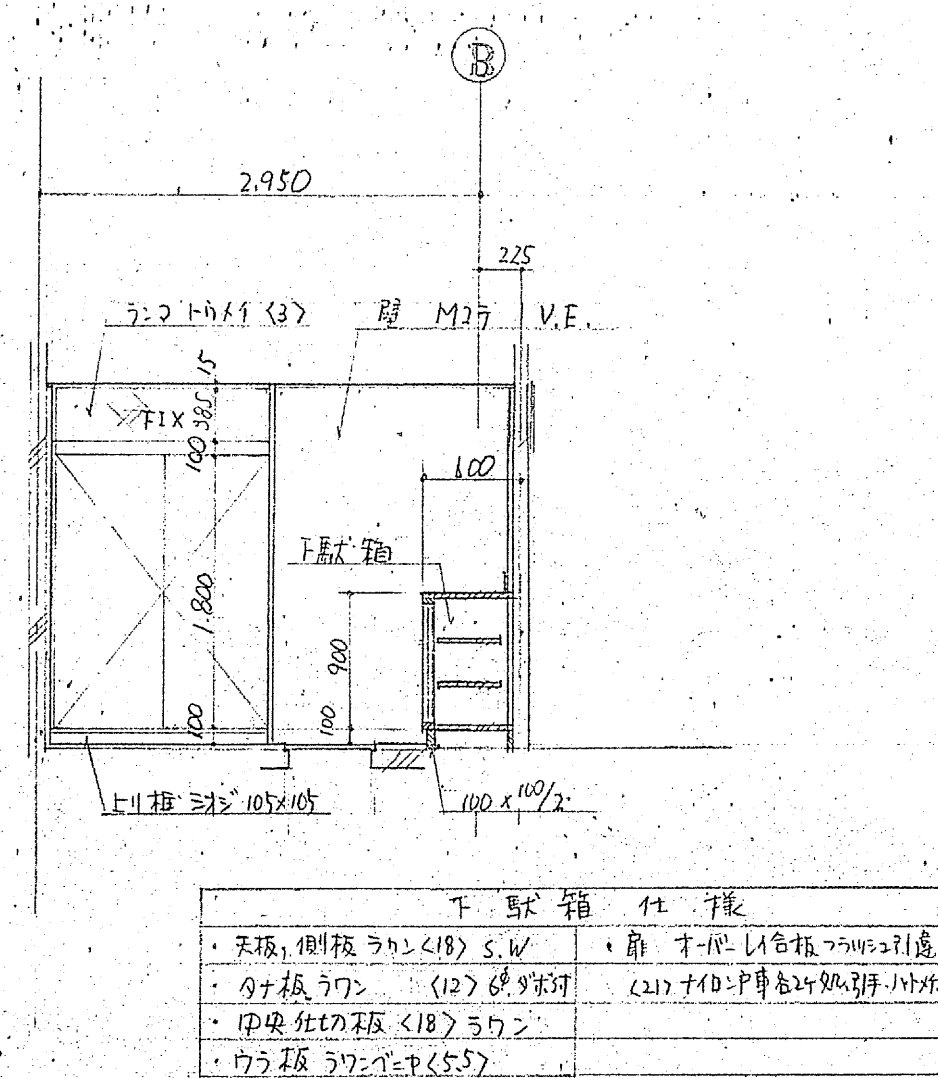


面

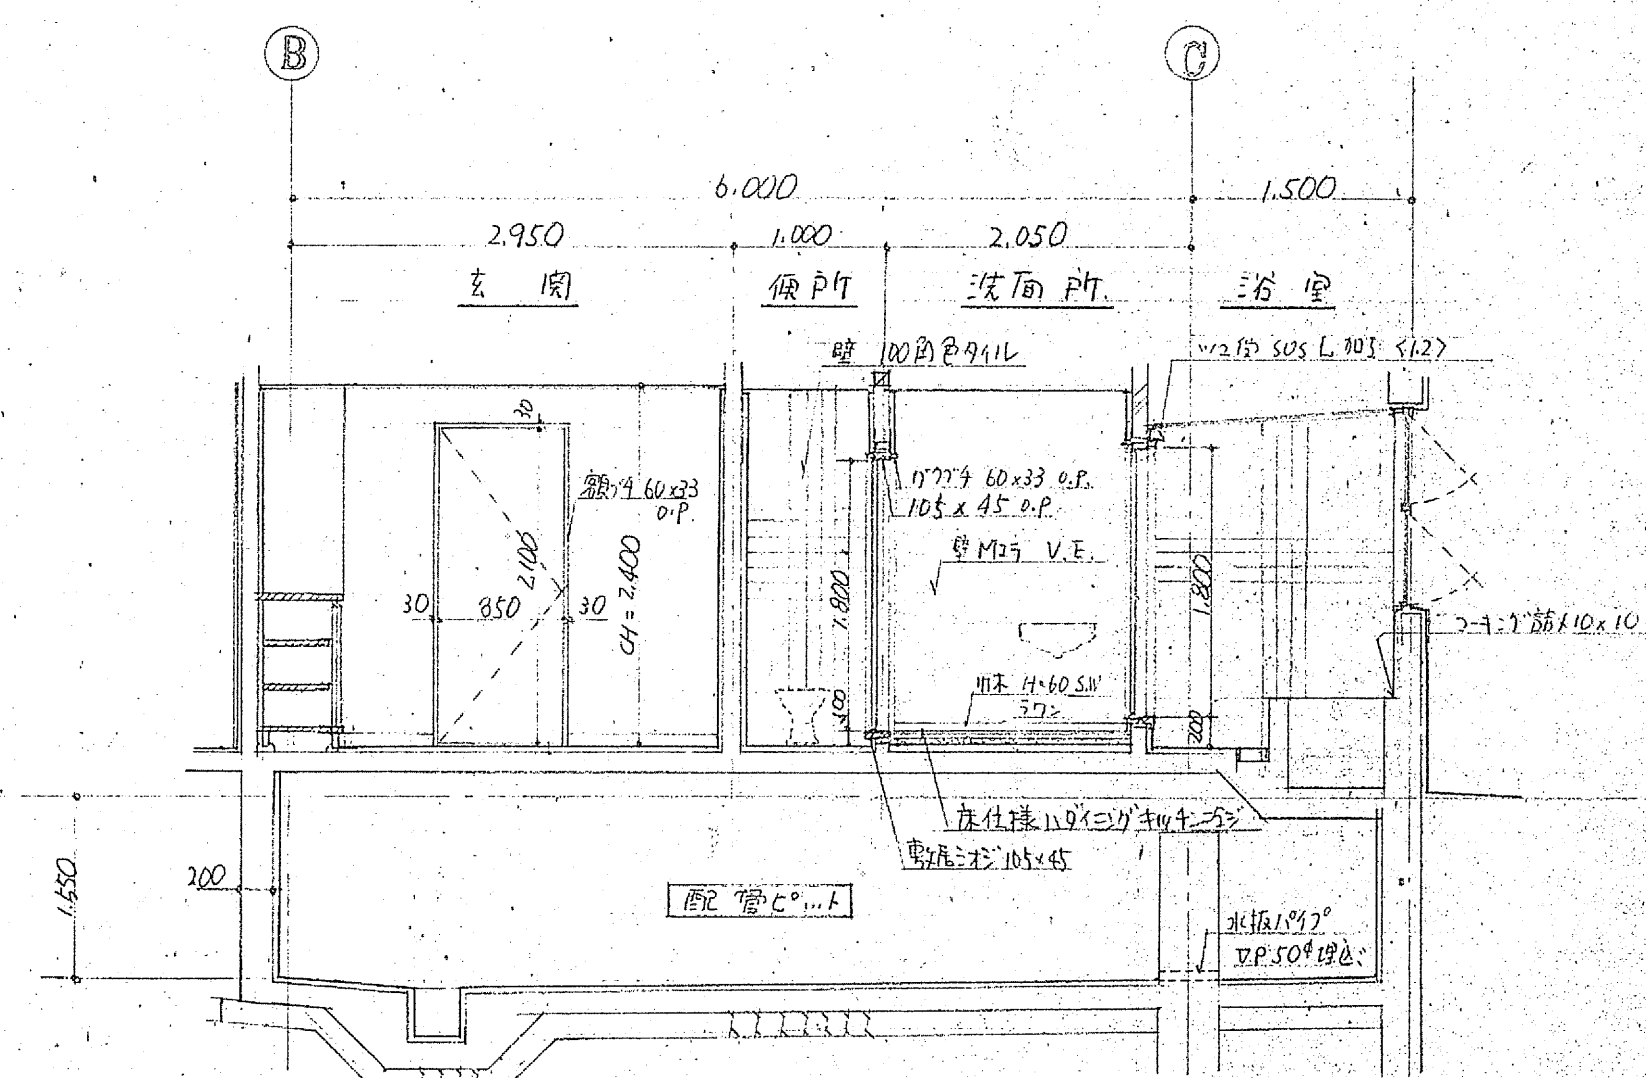


10

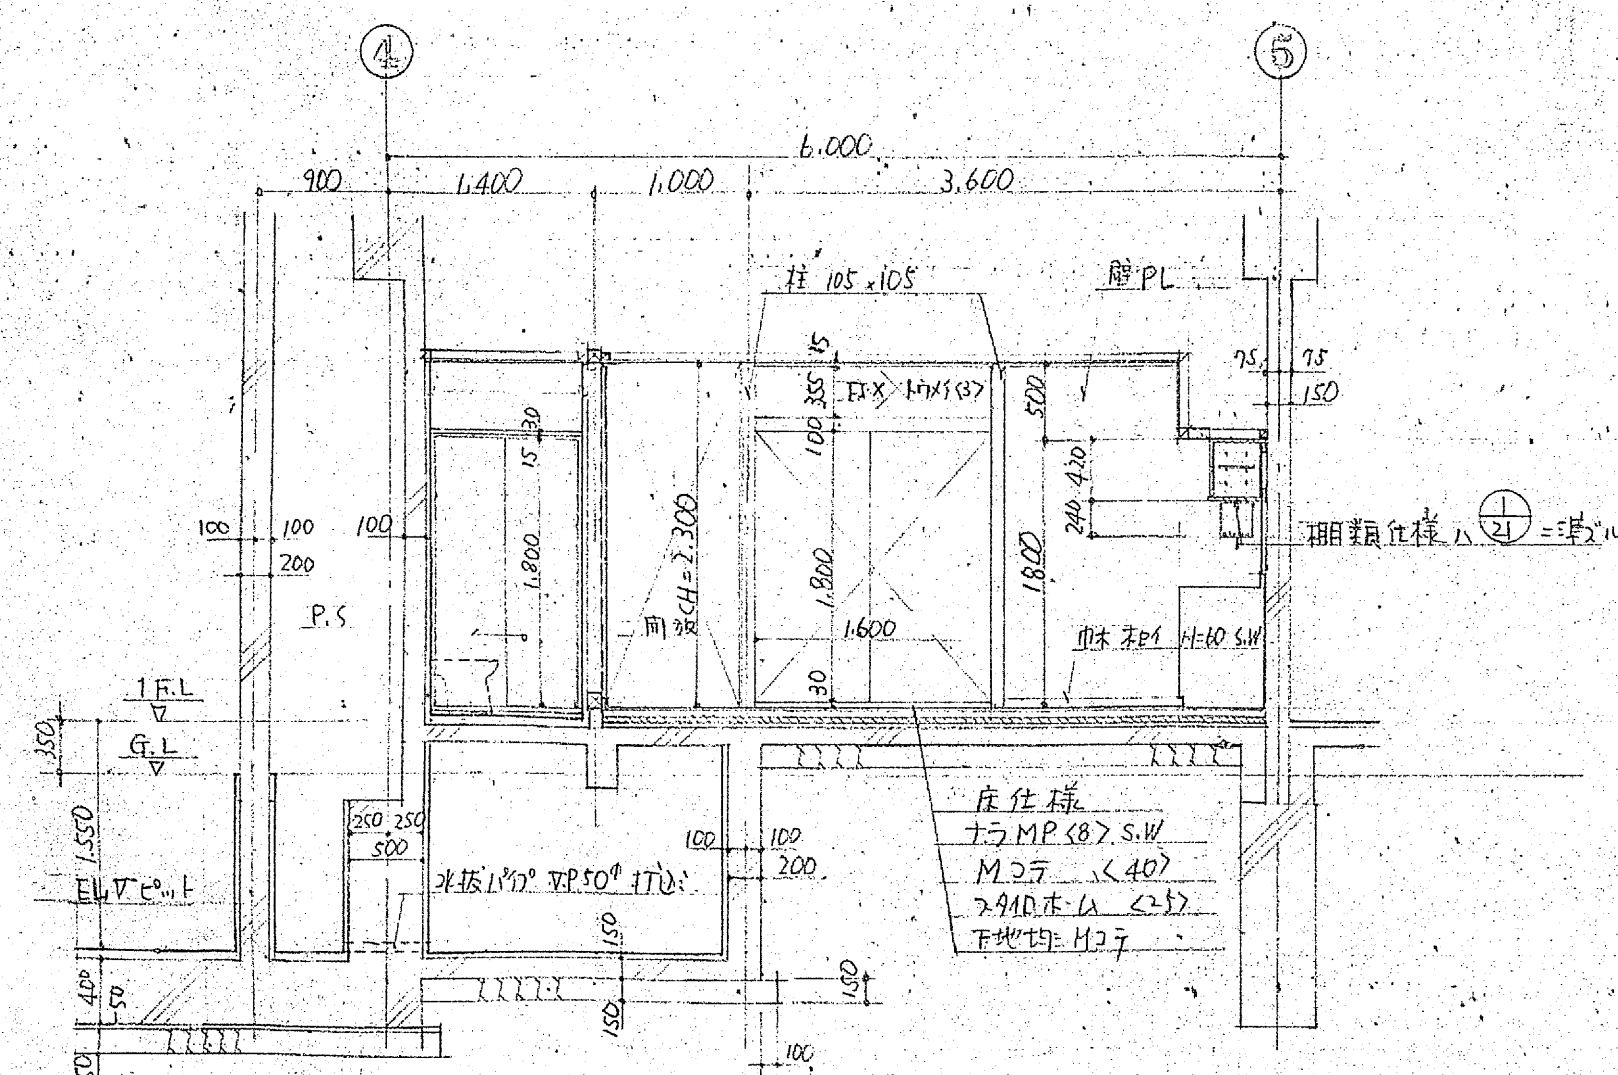


面 A

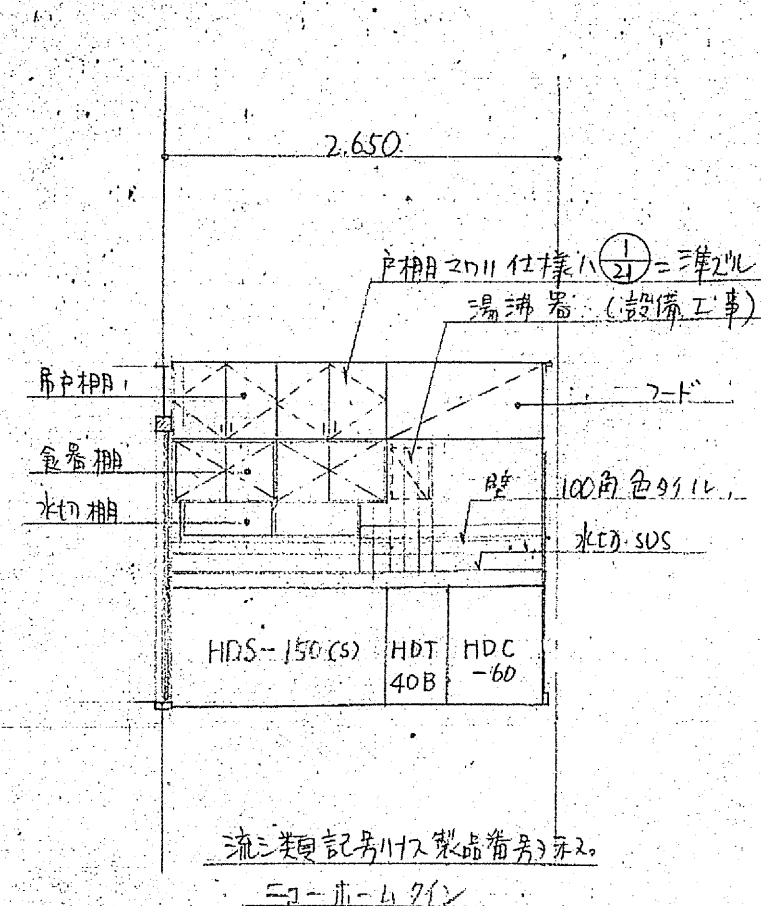






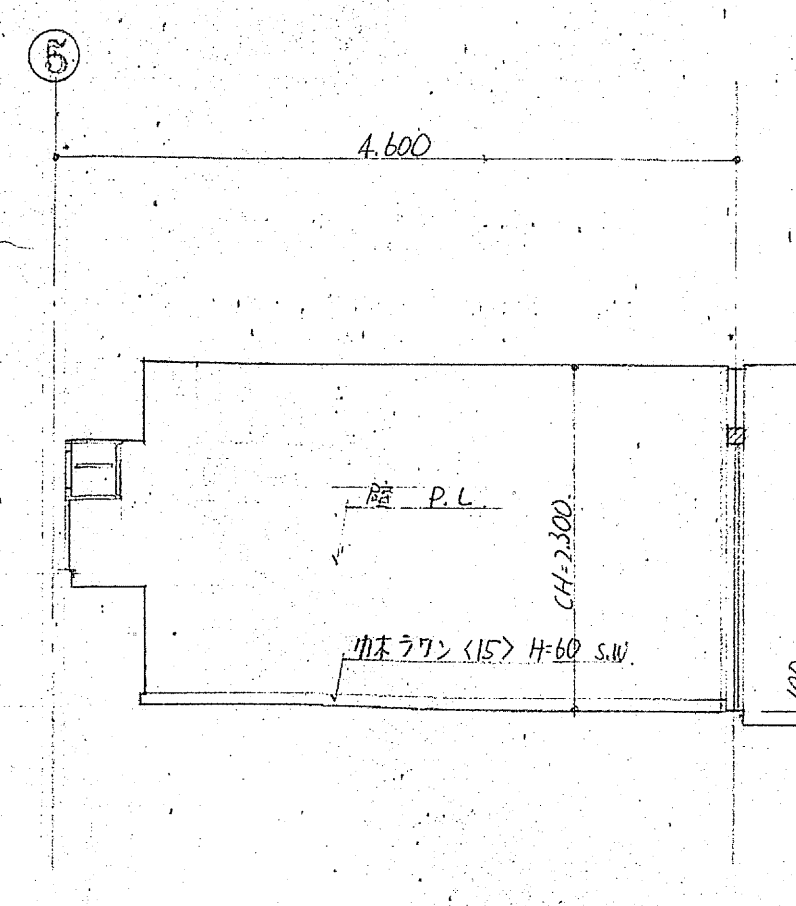



① 題

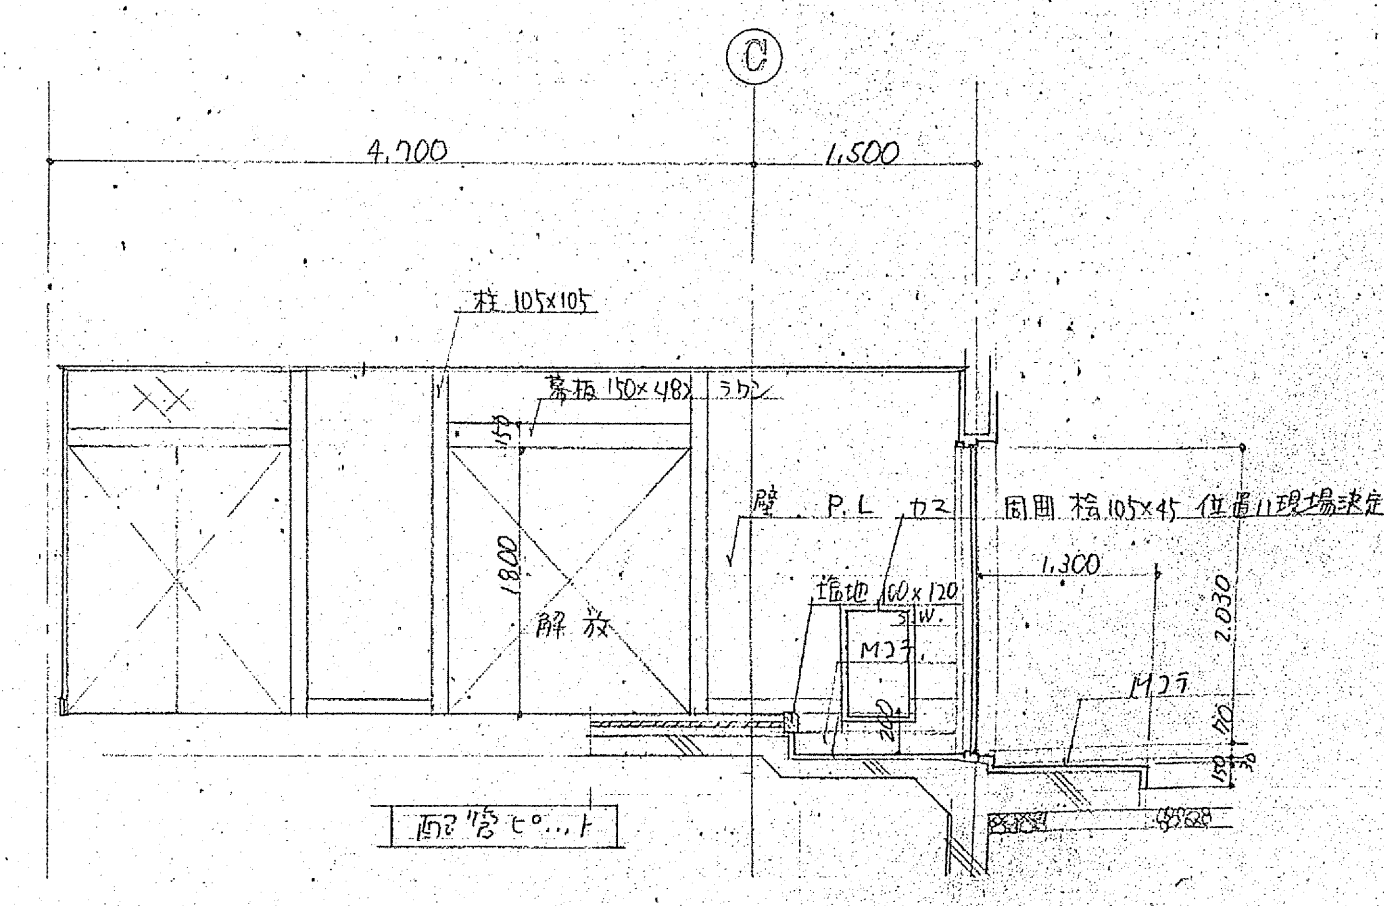


10

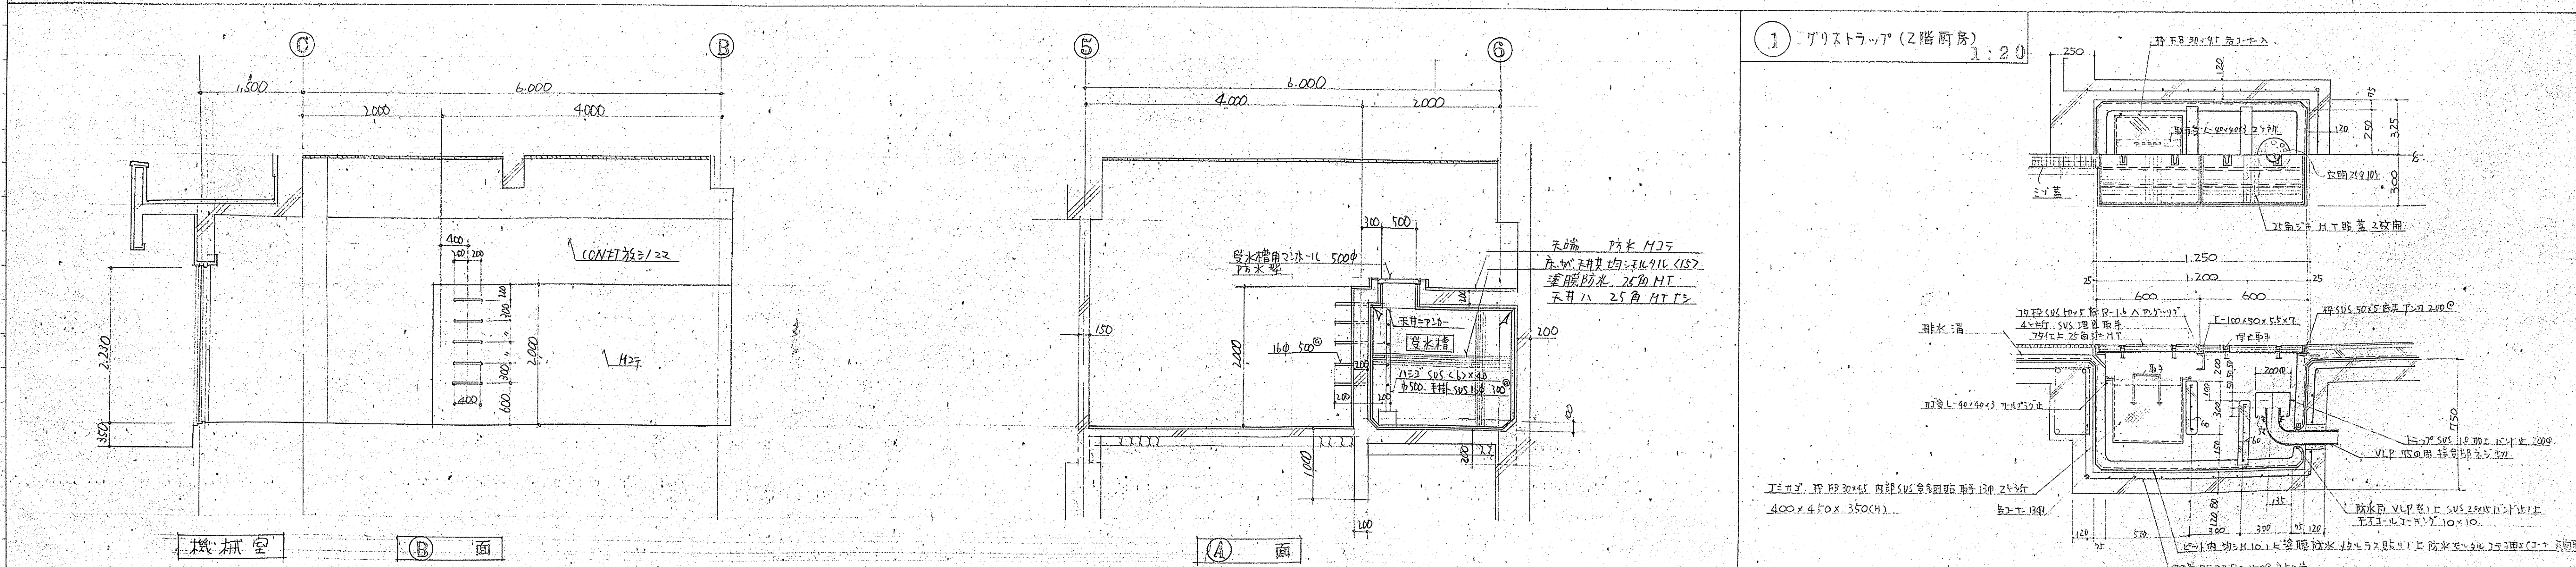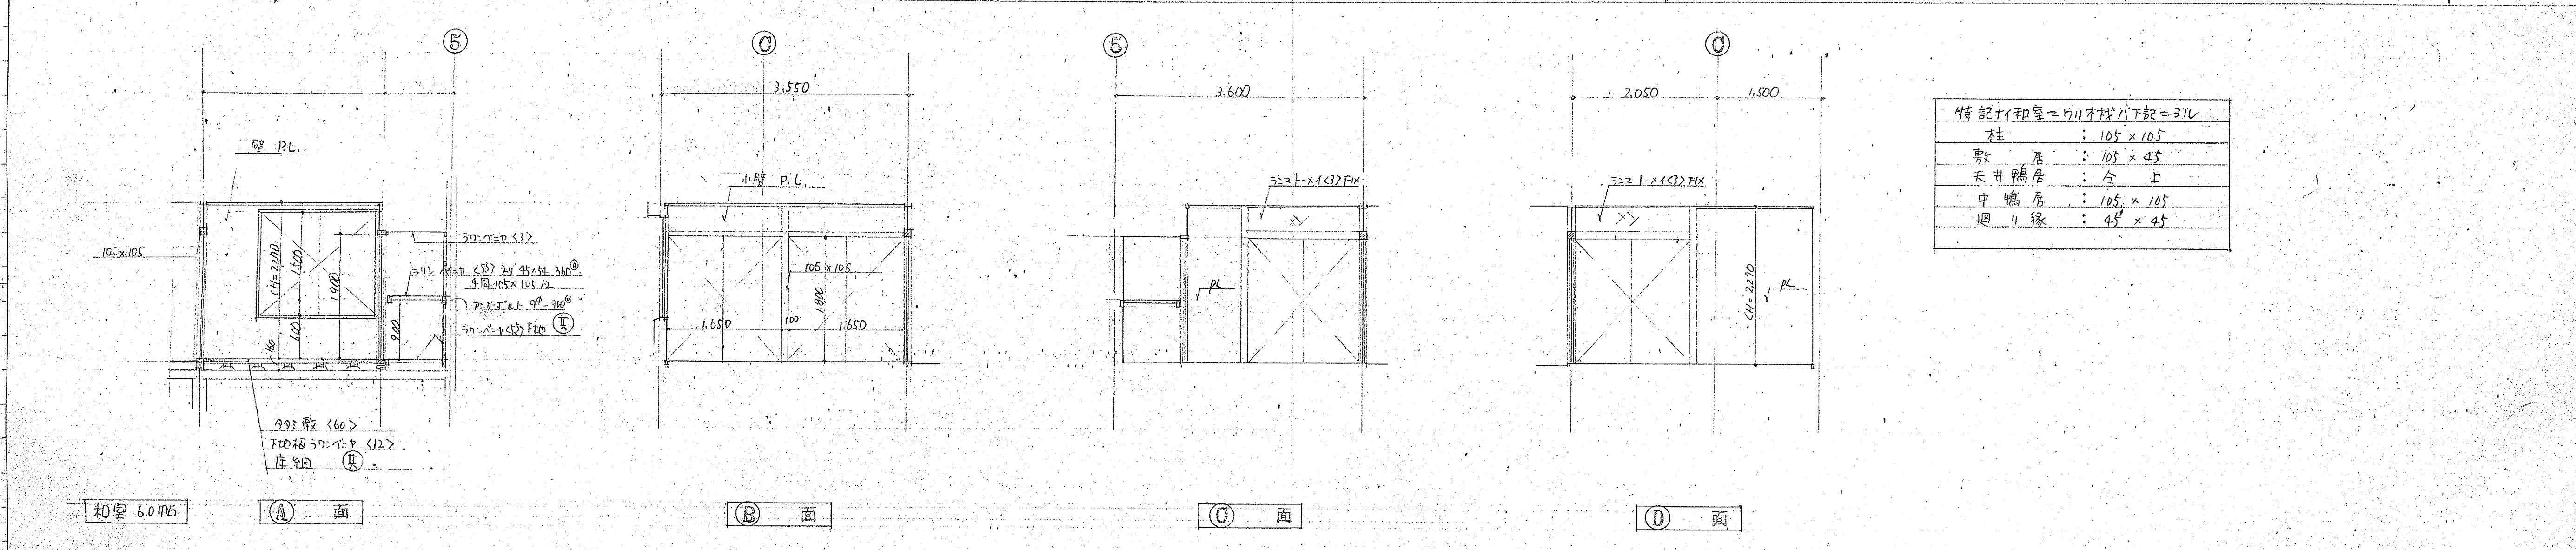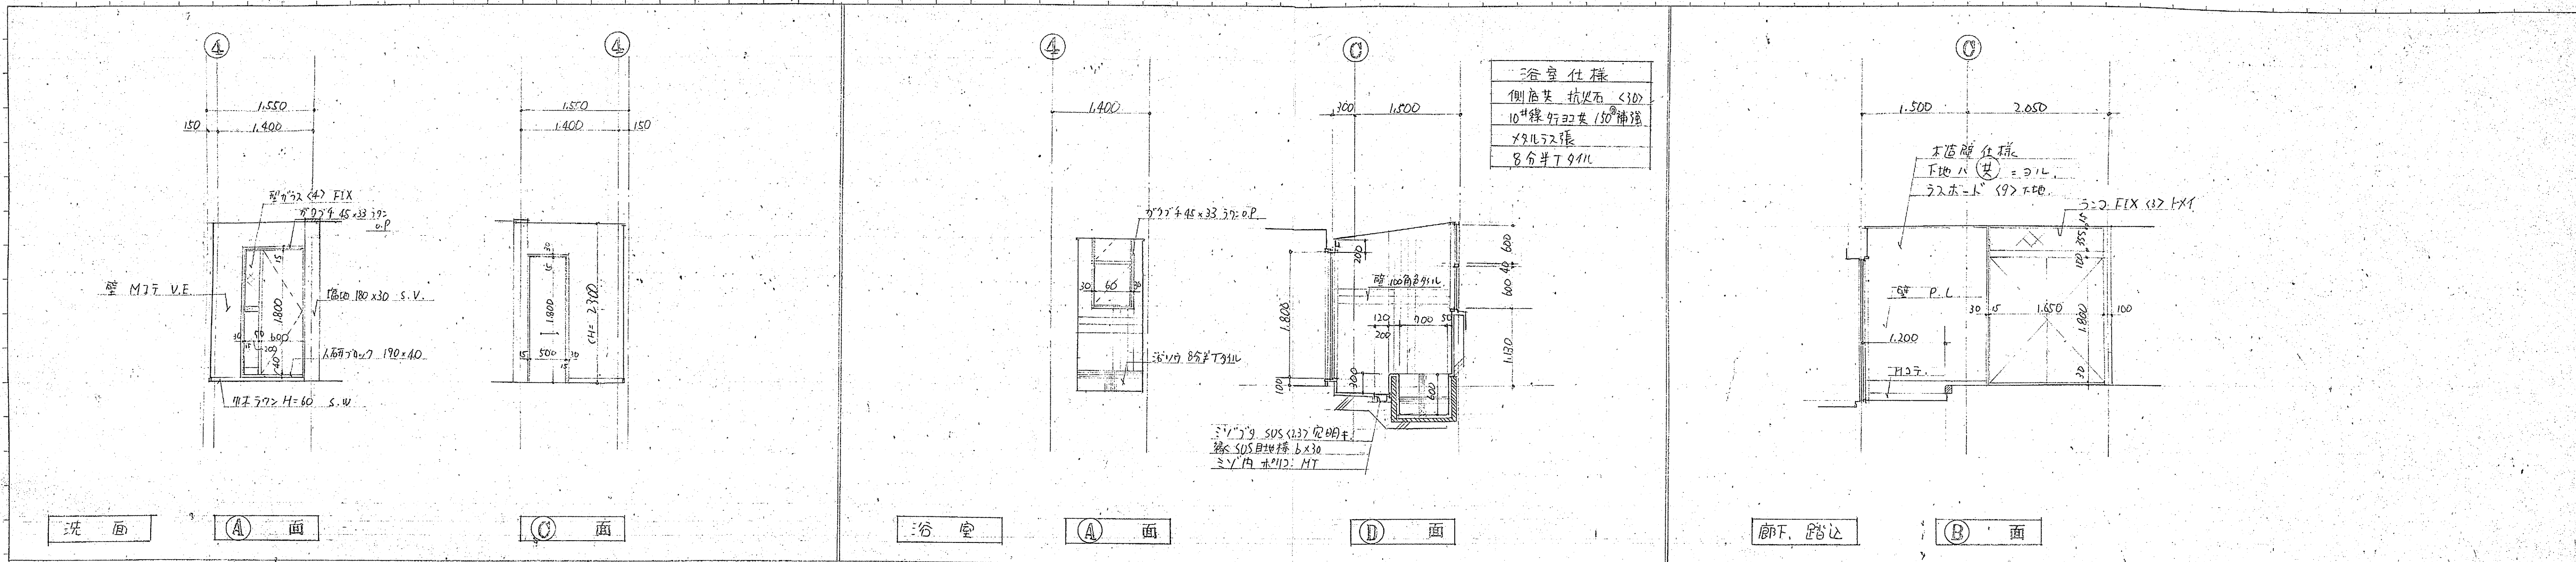


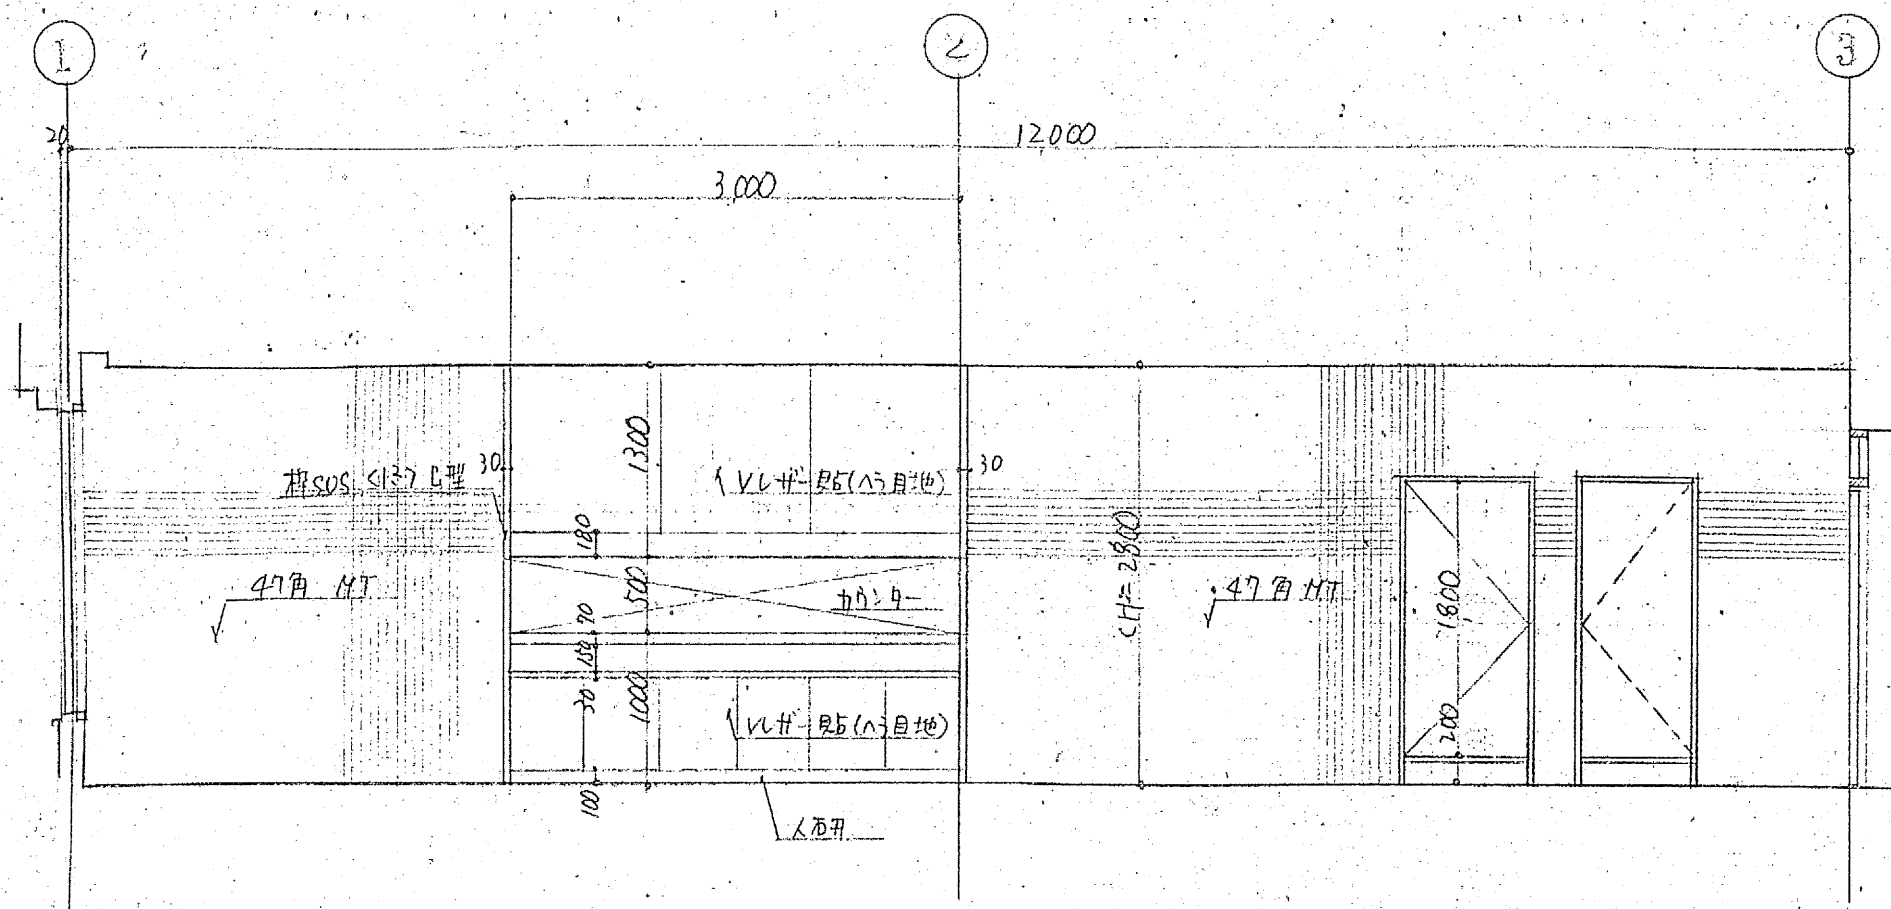

(A) 面

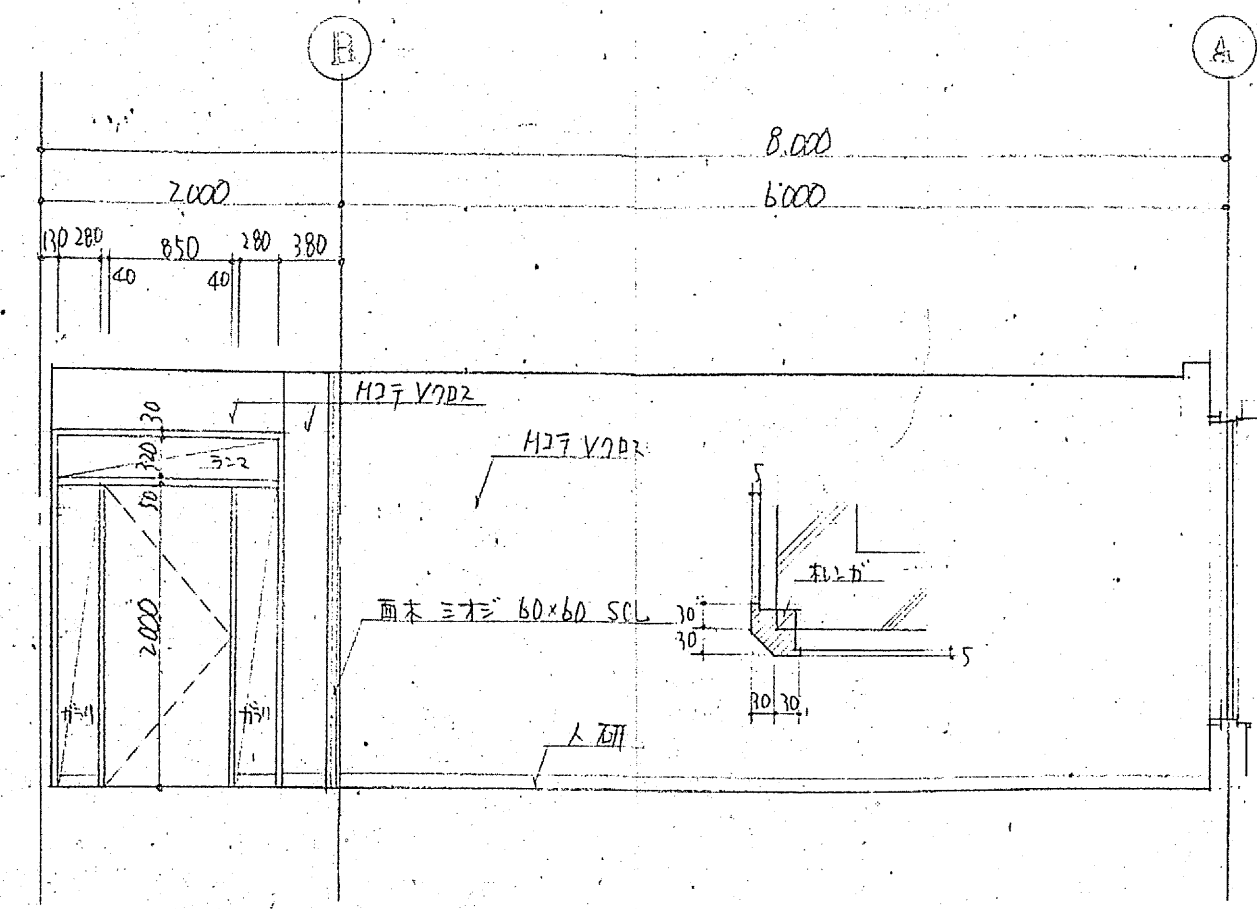


(B) 面

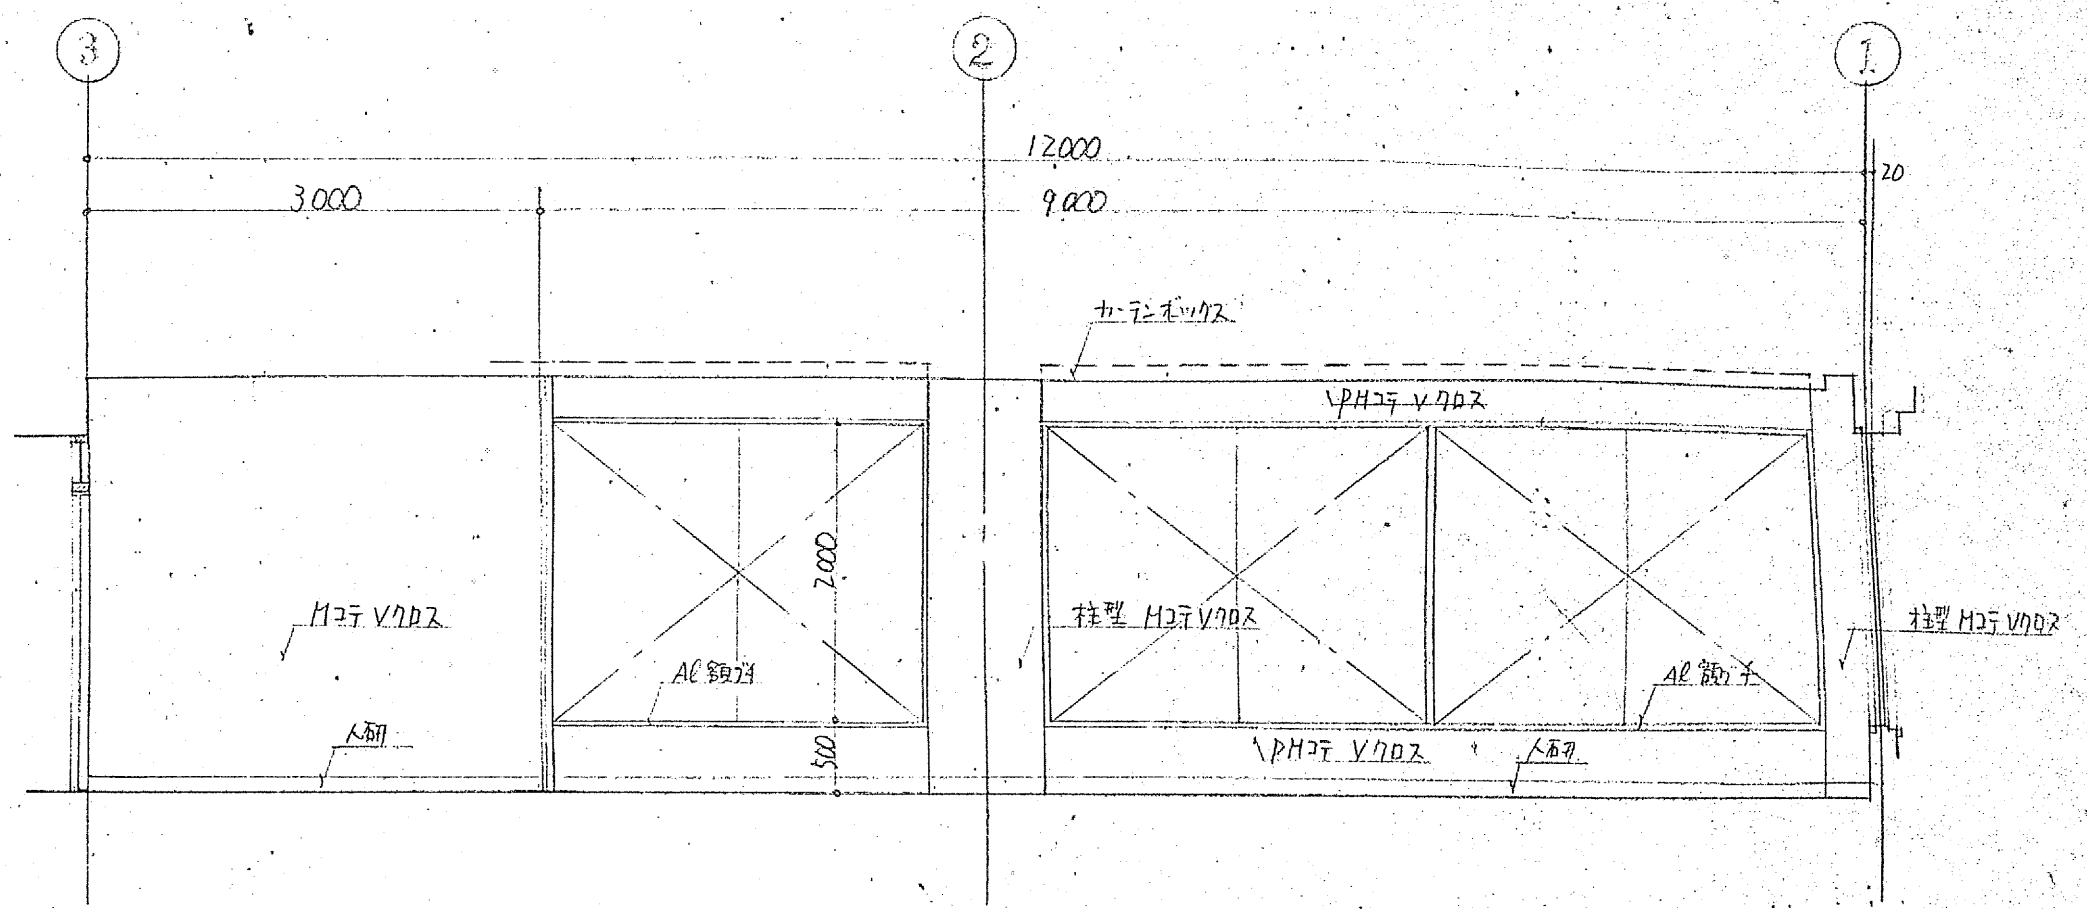


(C) 面

食堂

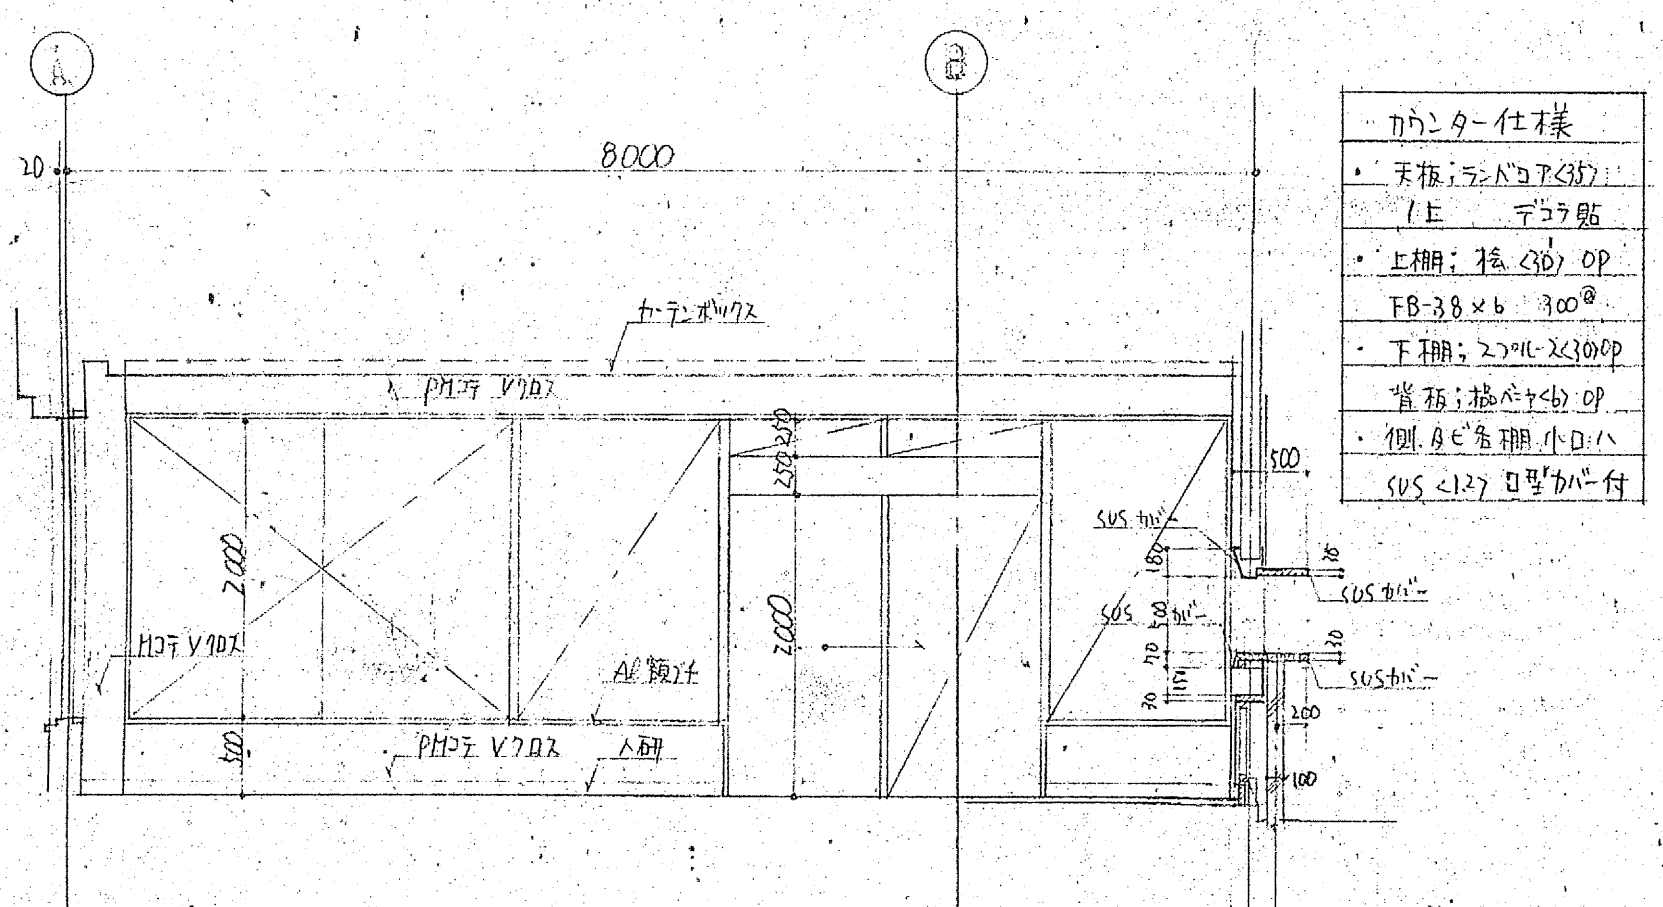


(D) 面

- カウンター仕様
- 天板: ライトウッド
 - 上棚: 板 300 OP
 - 下棚: 200x200 OP
 - 背板: 板 300 OP
 - 側面: 板 300 OP
 - SUS 127 5型カバー付

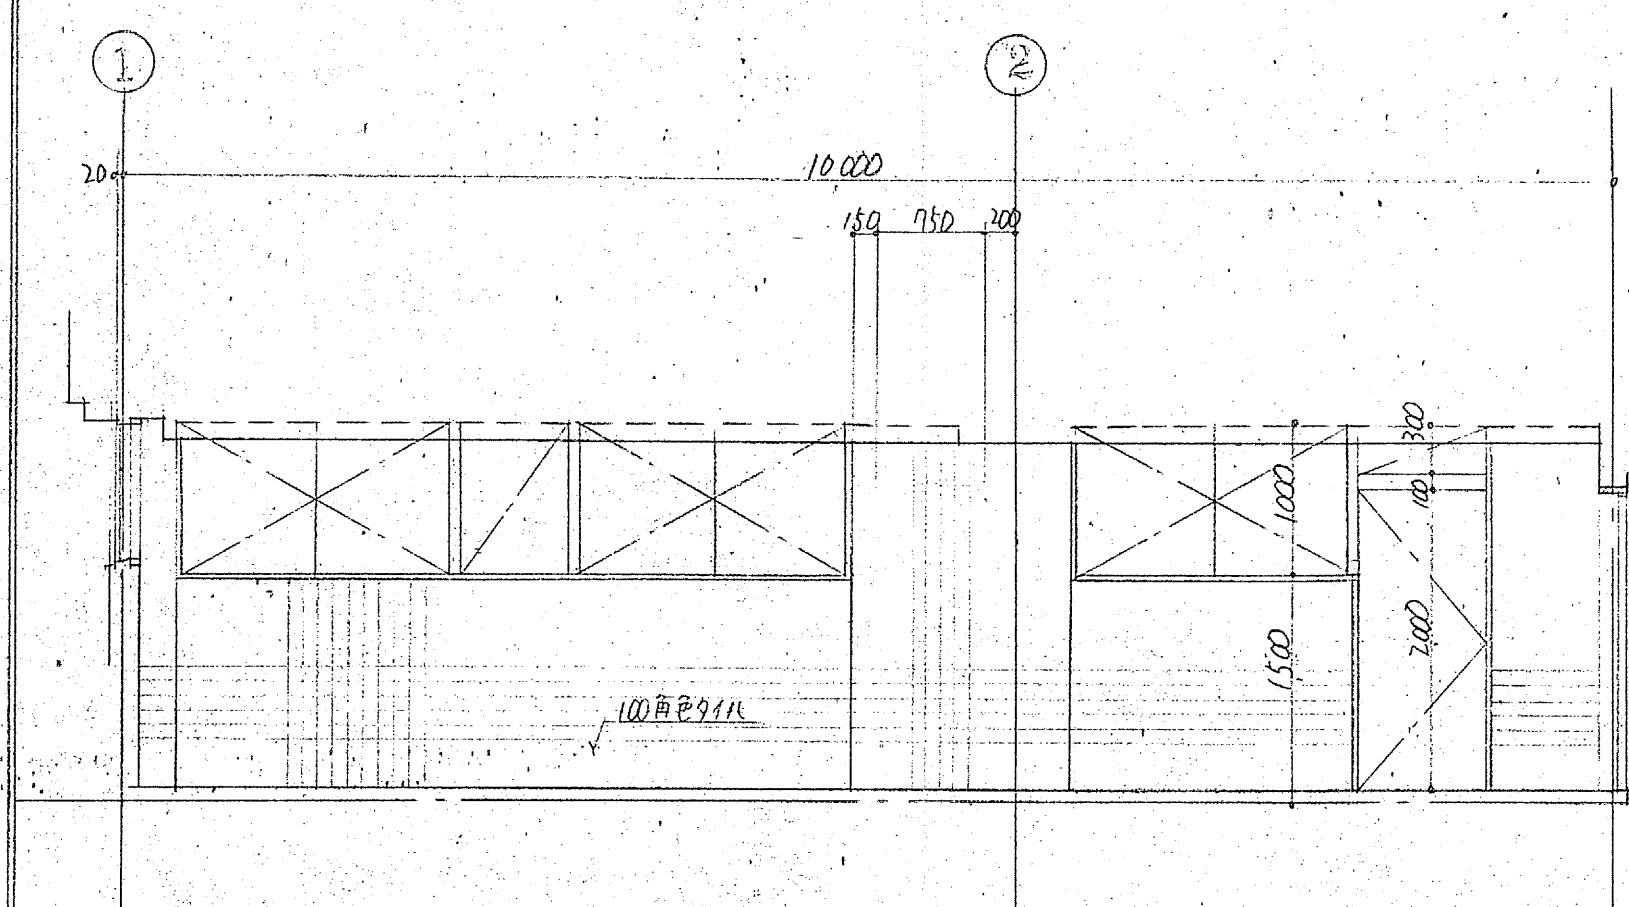


(E) 面

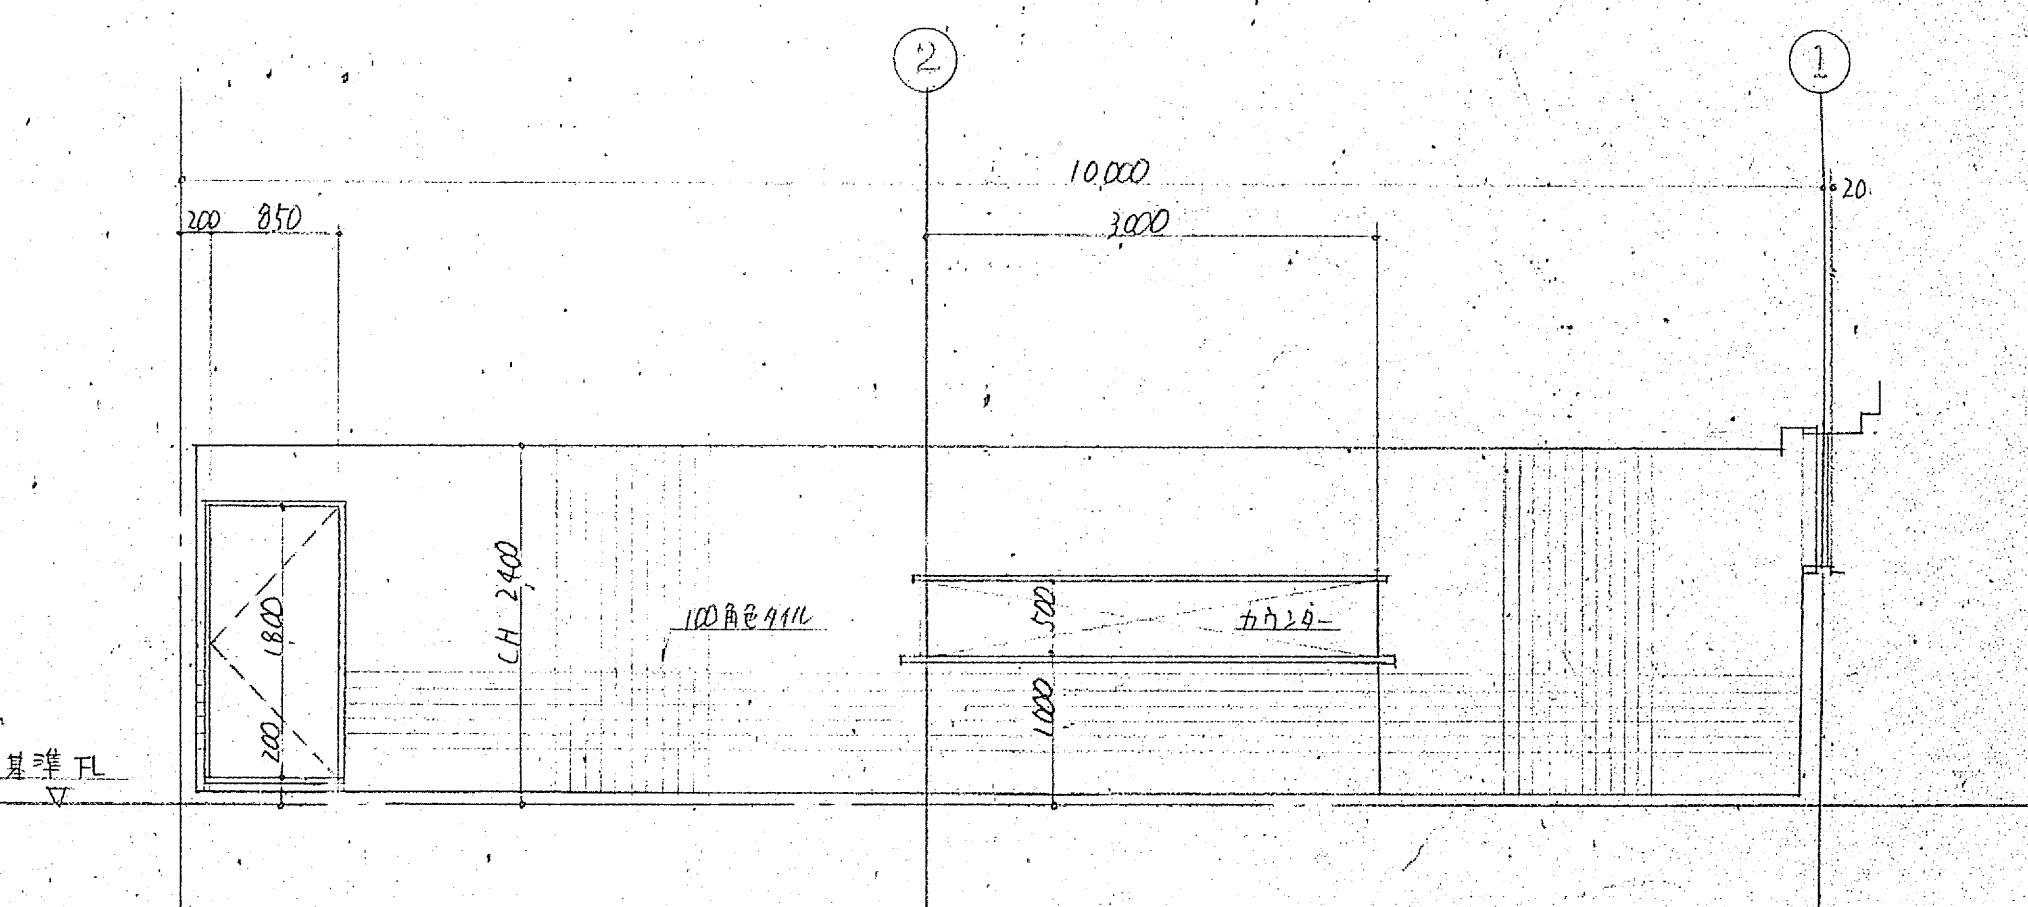


(F) 面

厨房

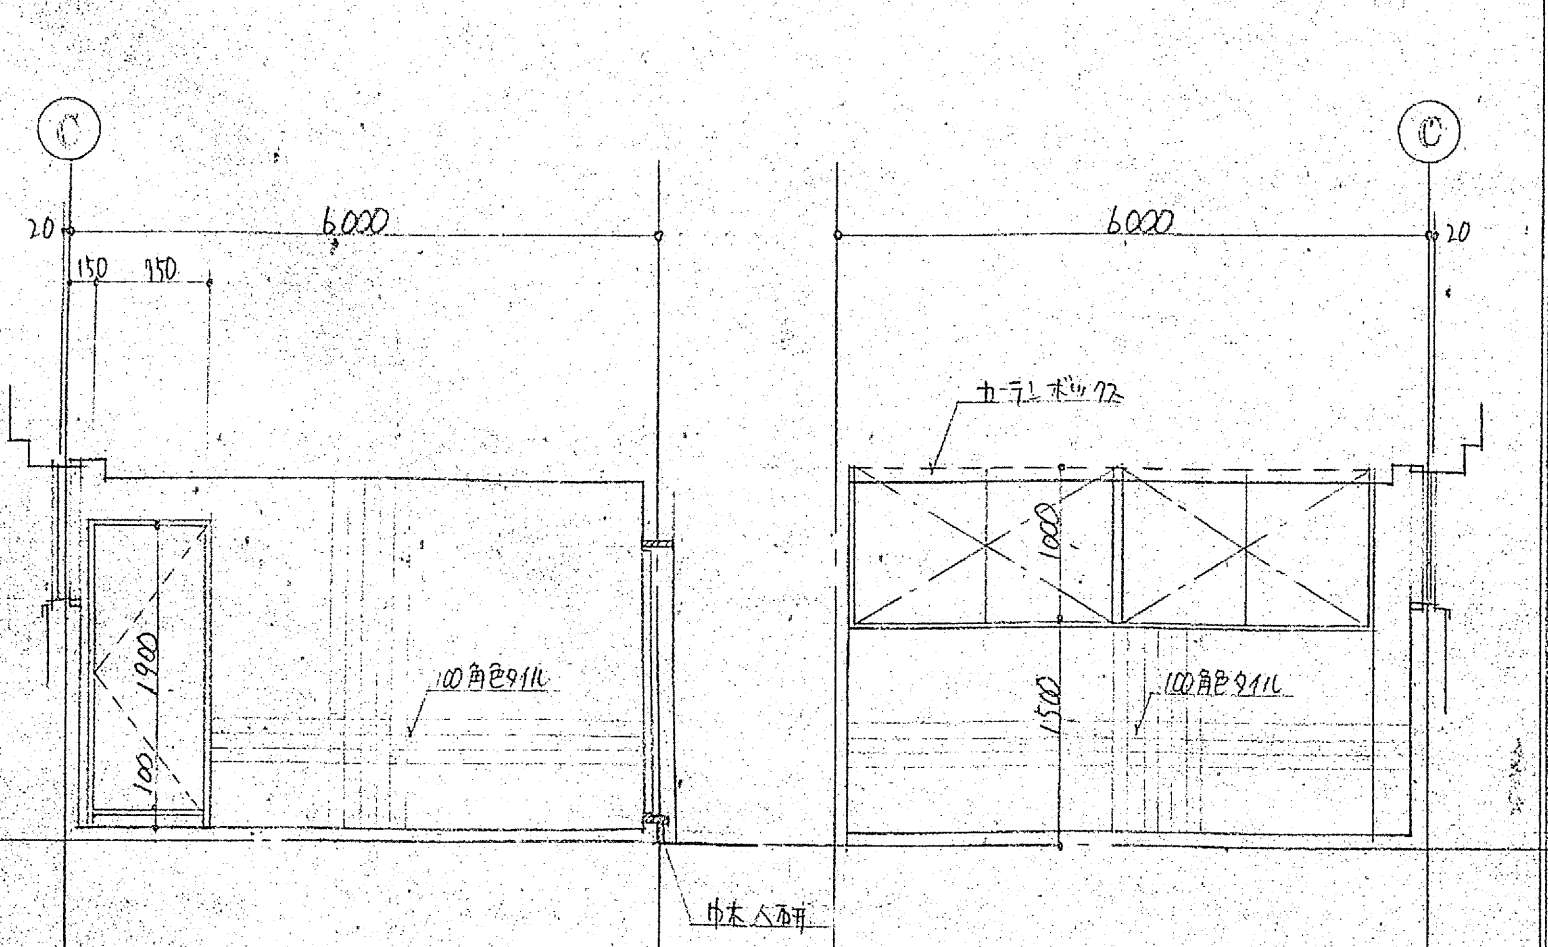


(G) 面

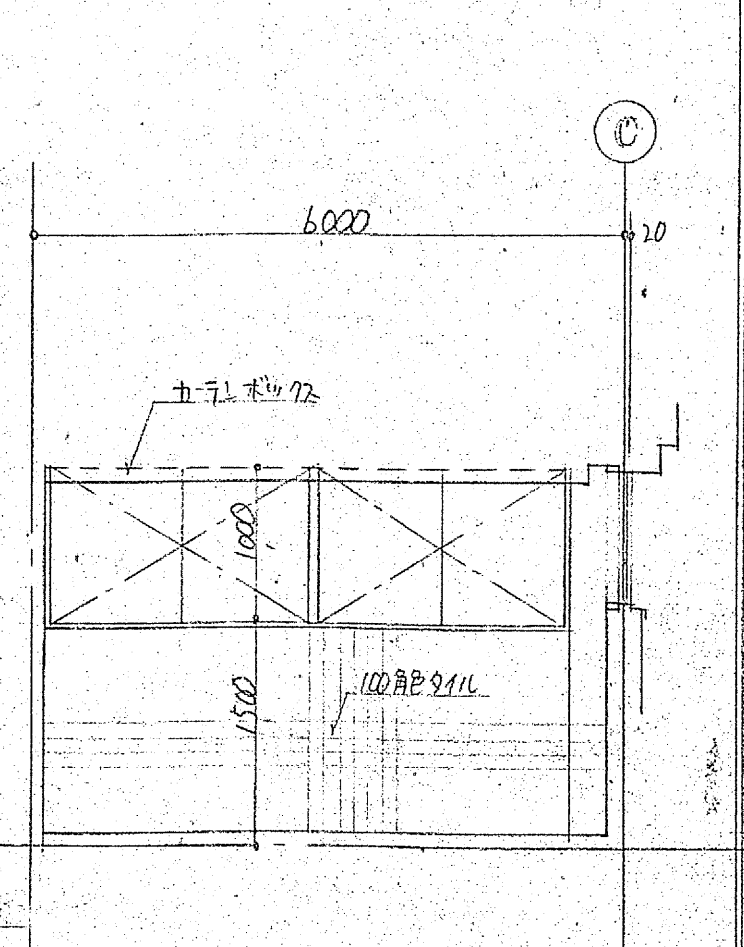


(H) 面

厨房

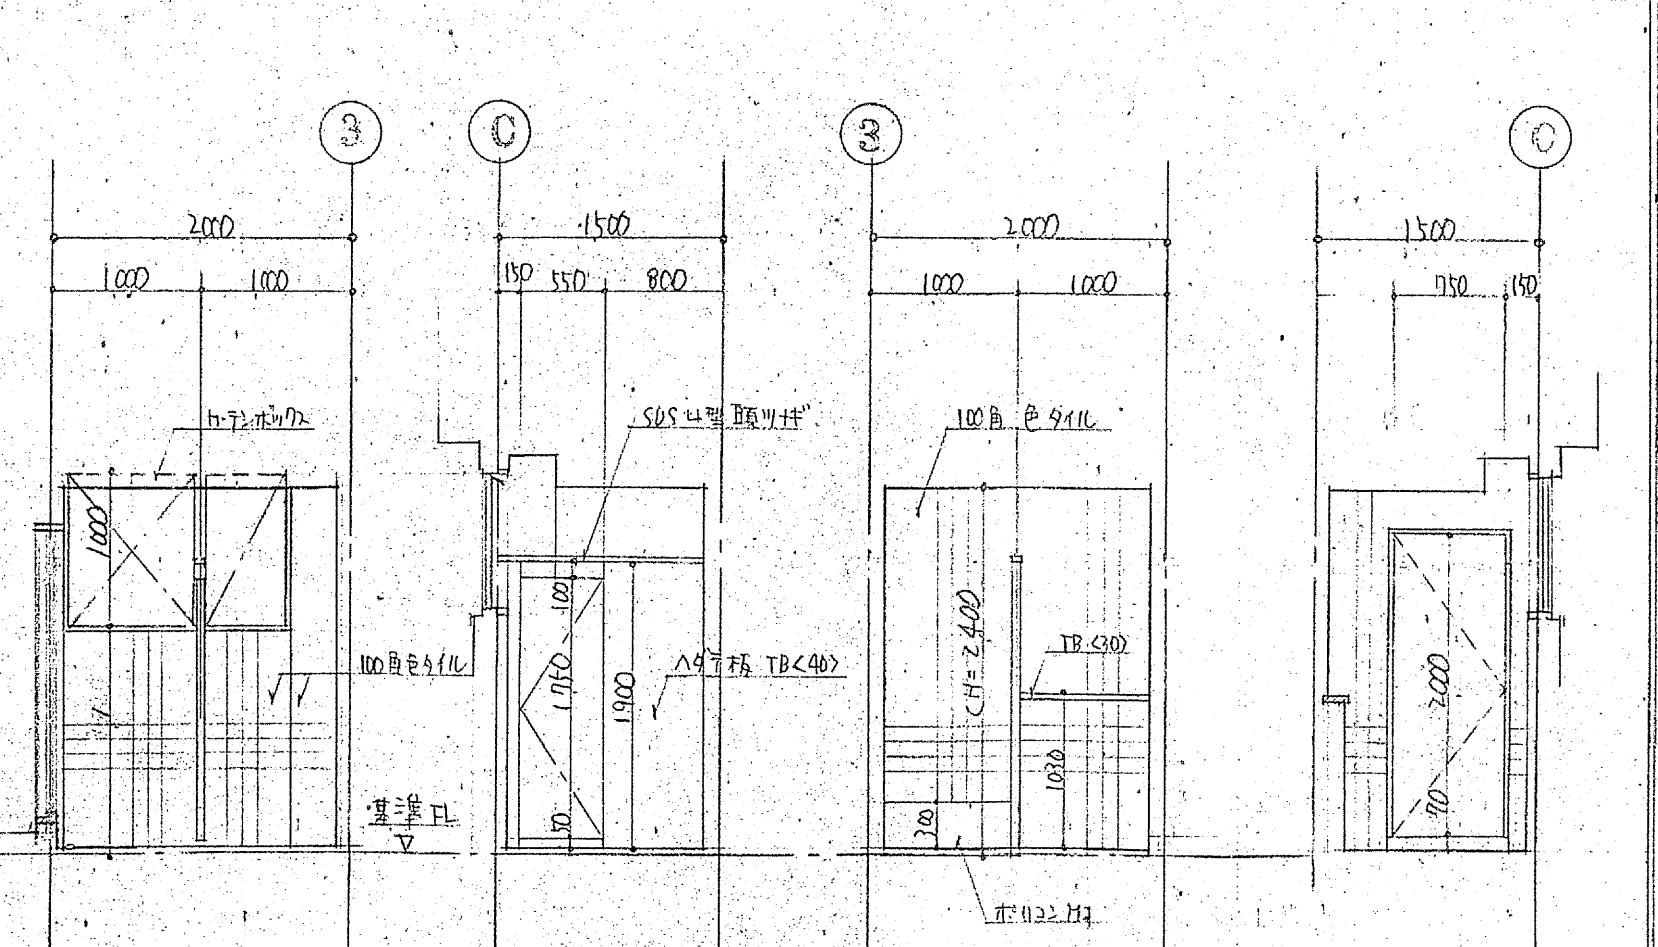


(I) 面

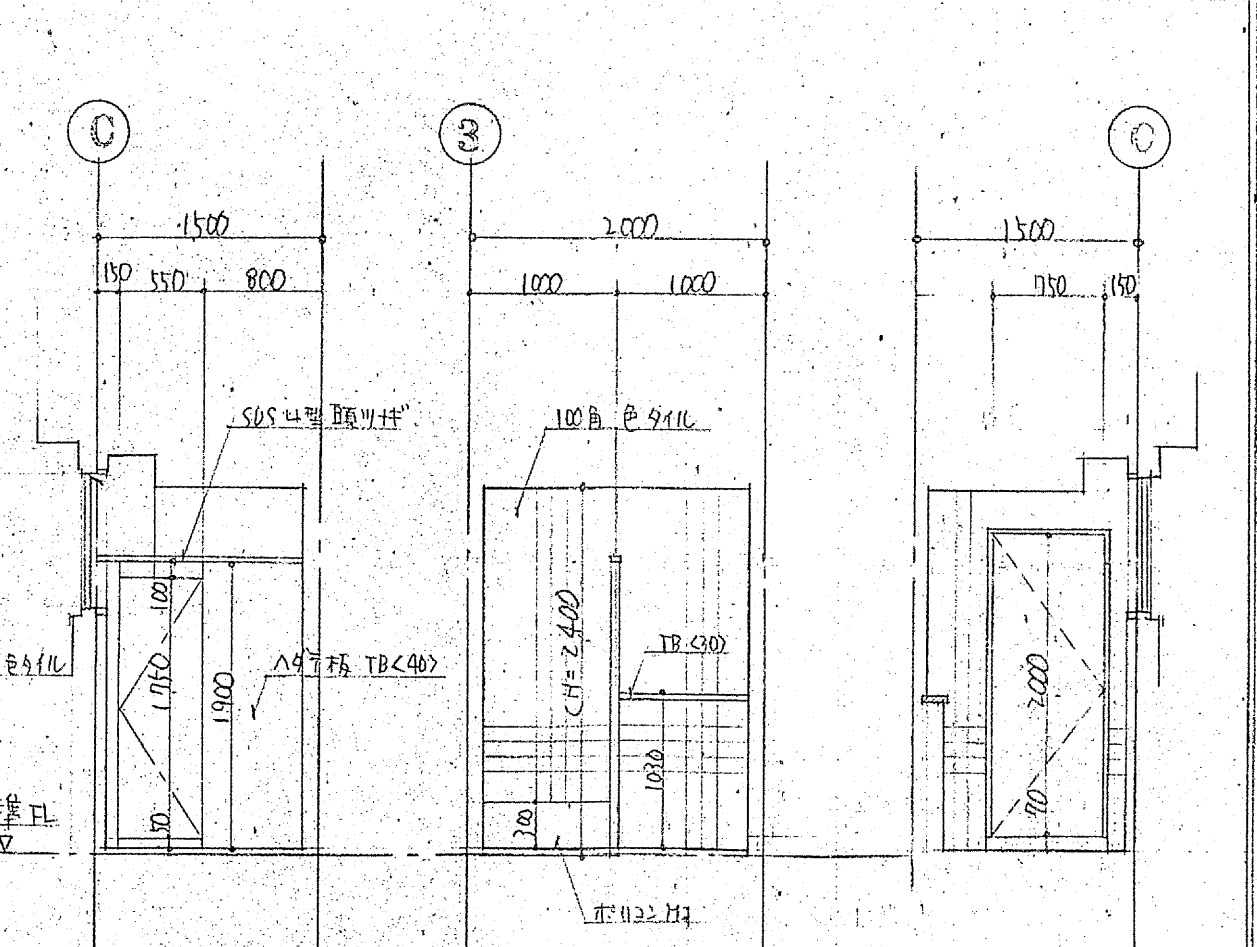


(J) 面


厨房 WC

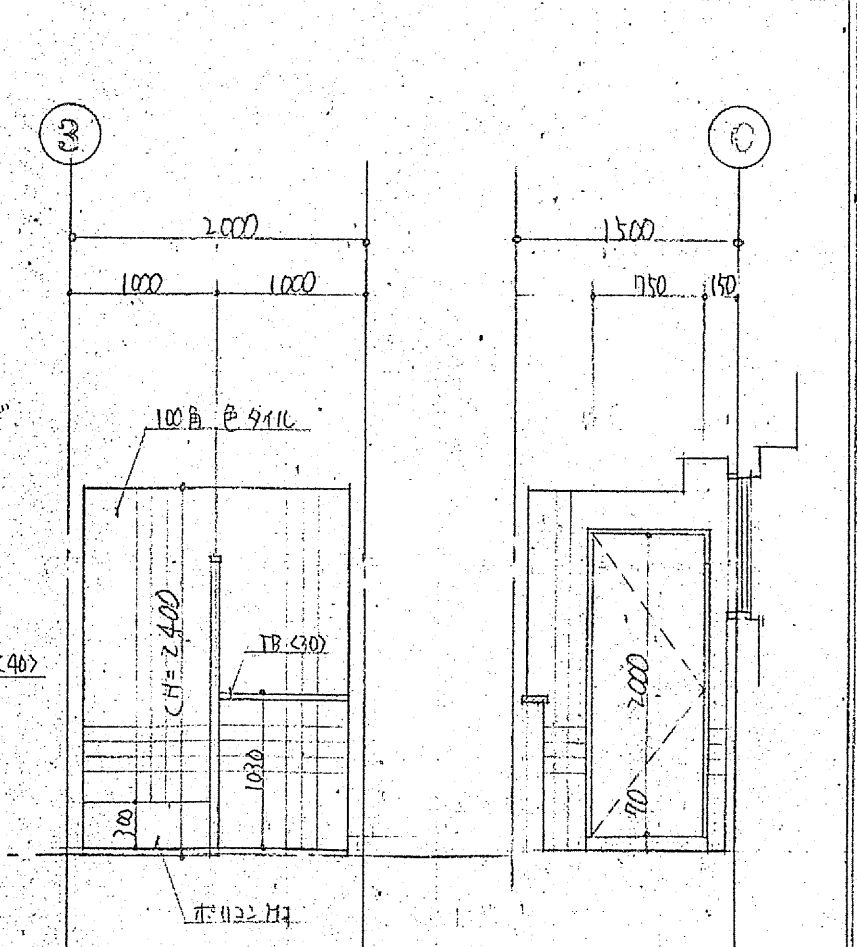


(K) 面

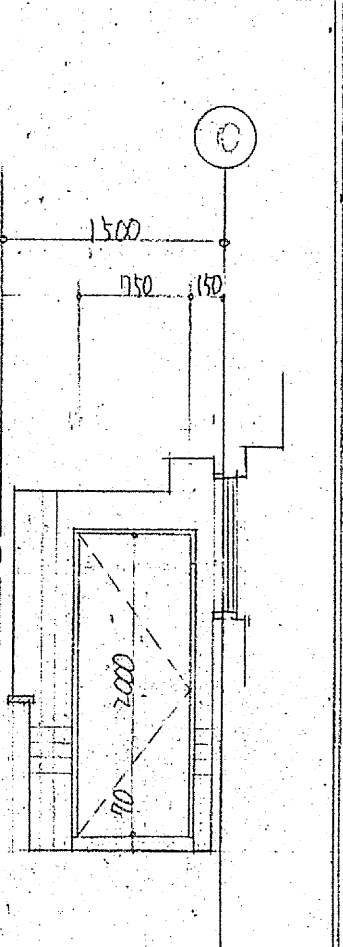

(L) 面

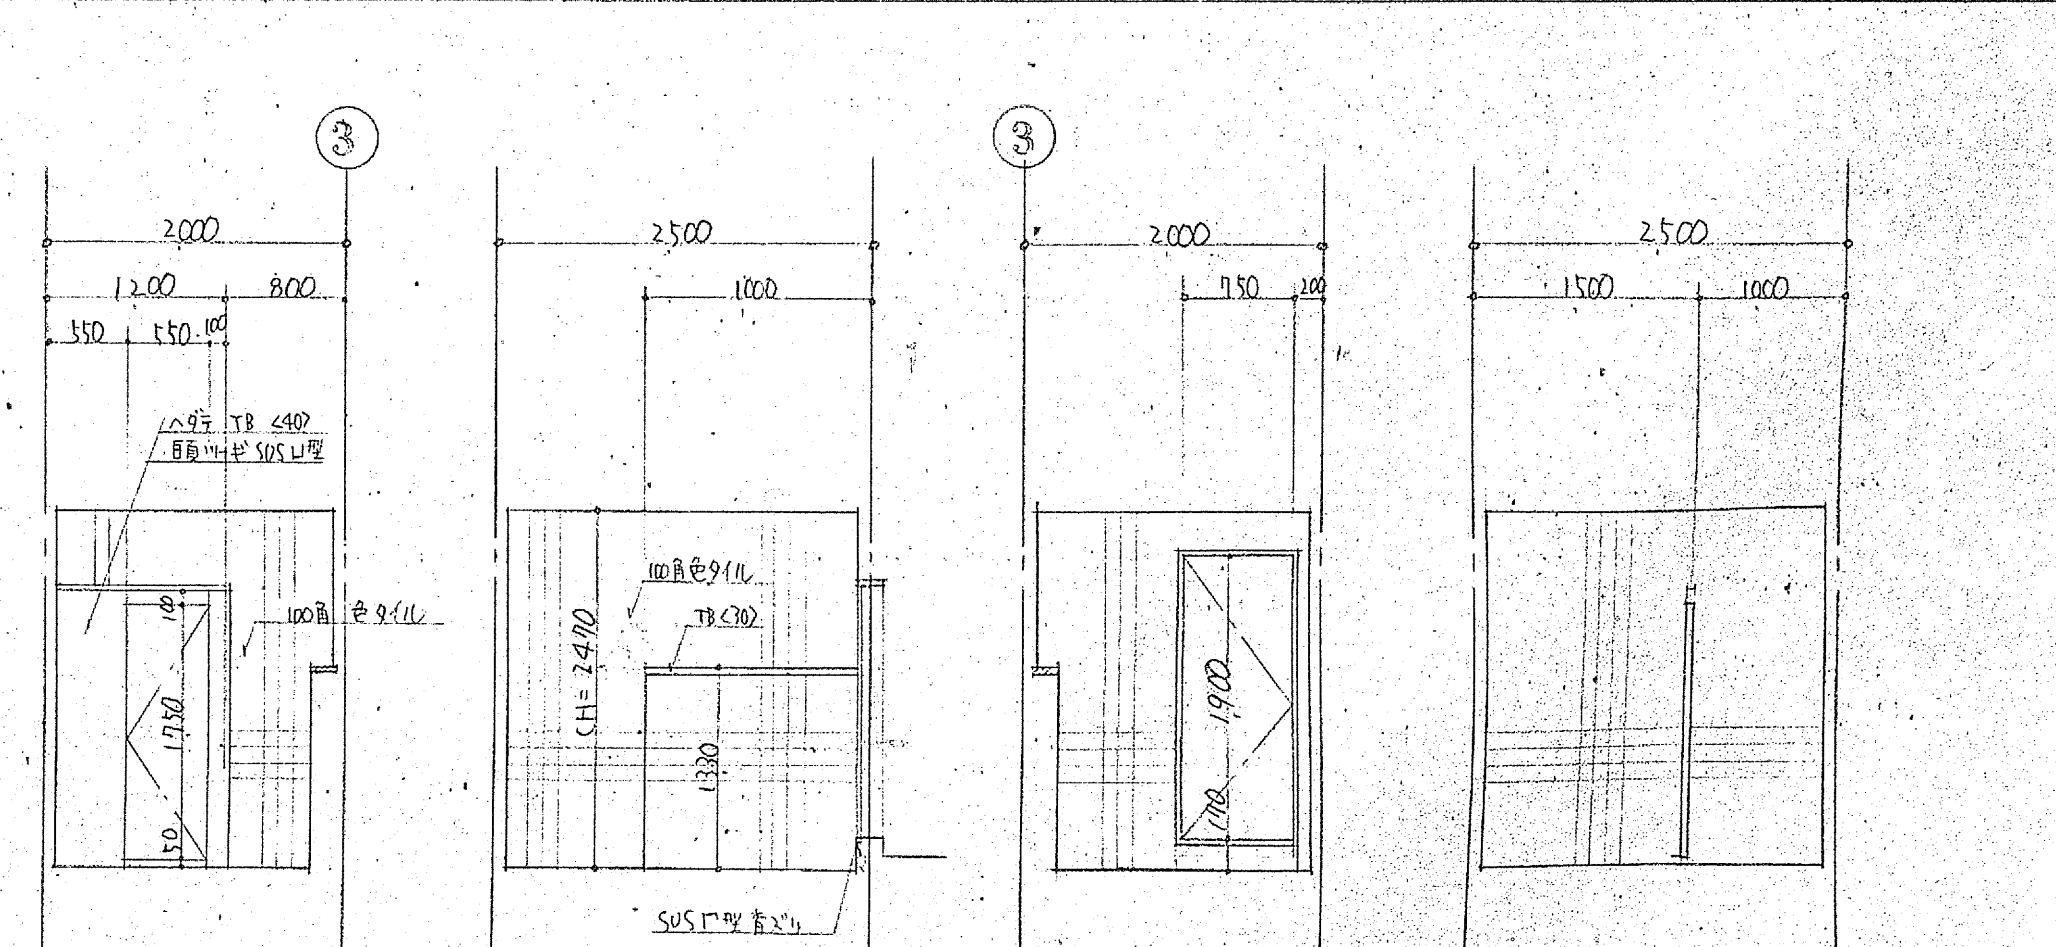


(M) 面

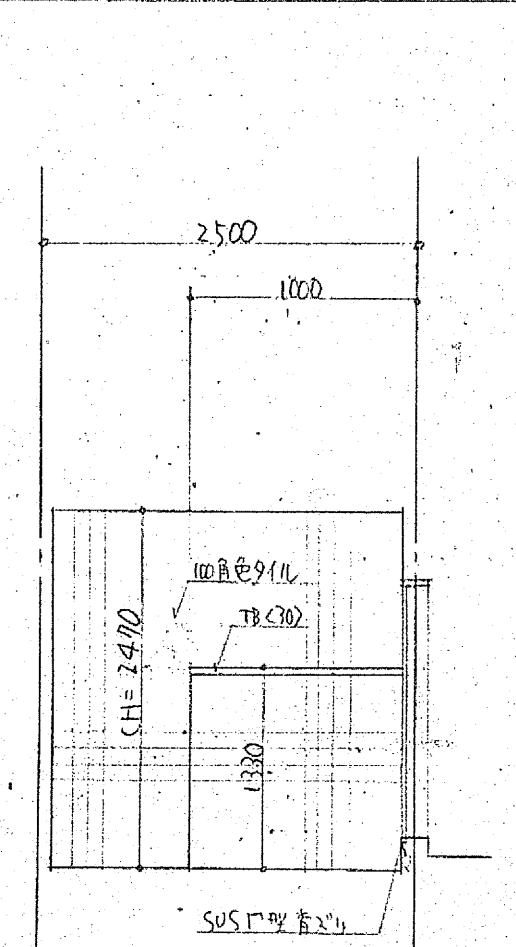


(N) 面

食堂 WC



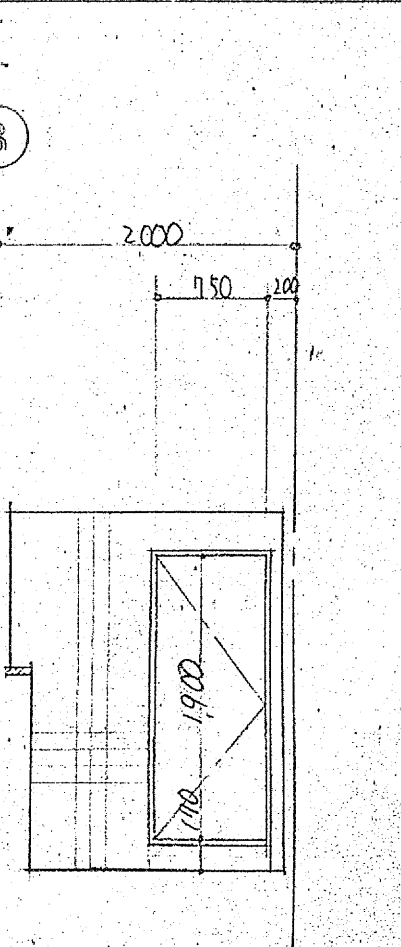



(O) 面

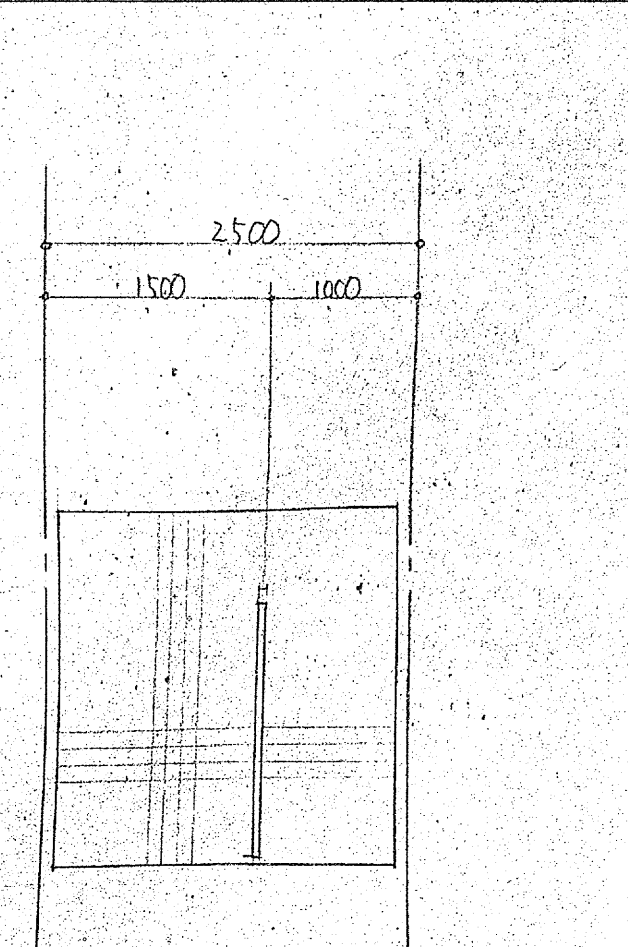


(P) 面

① 特記サイディングボードは、壁とトール。

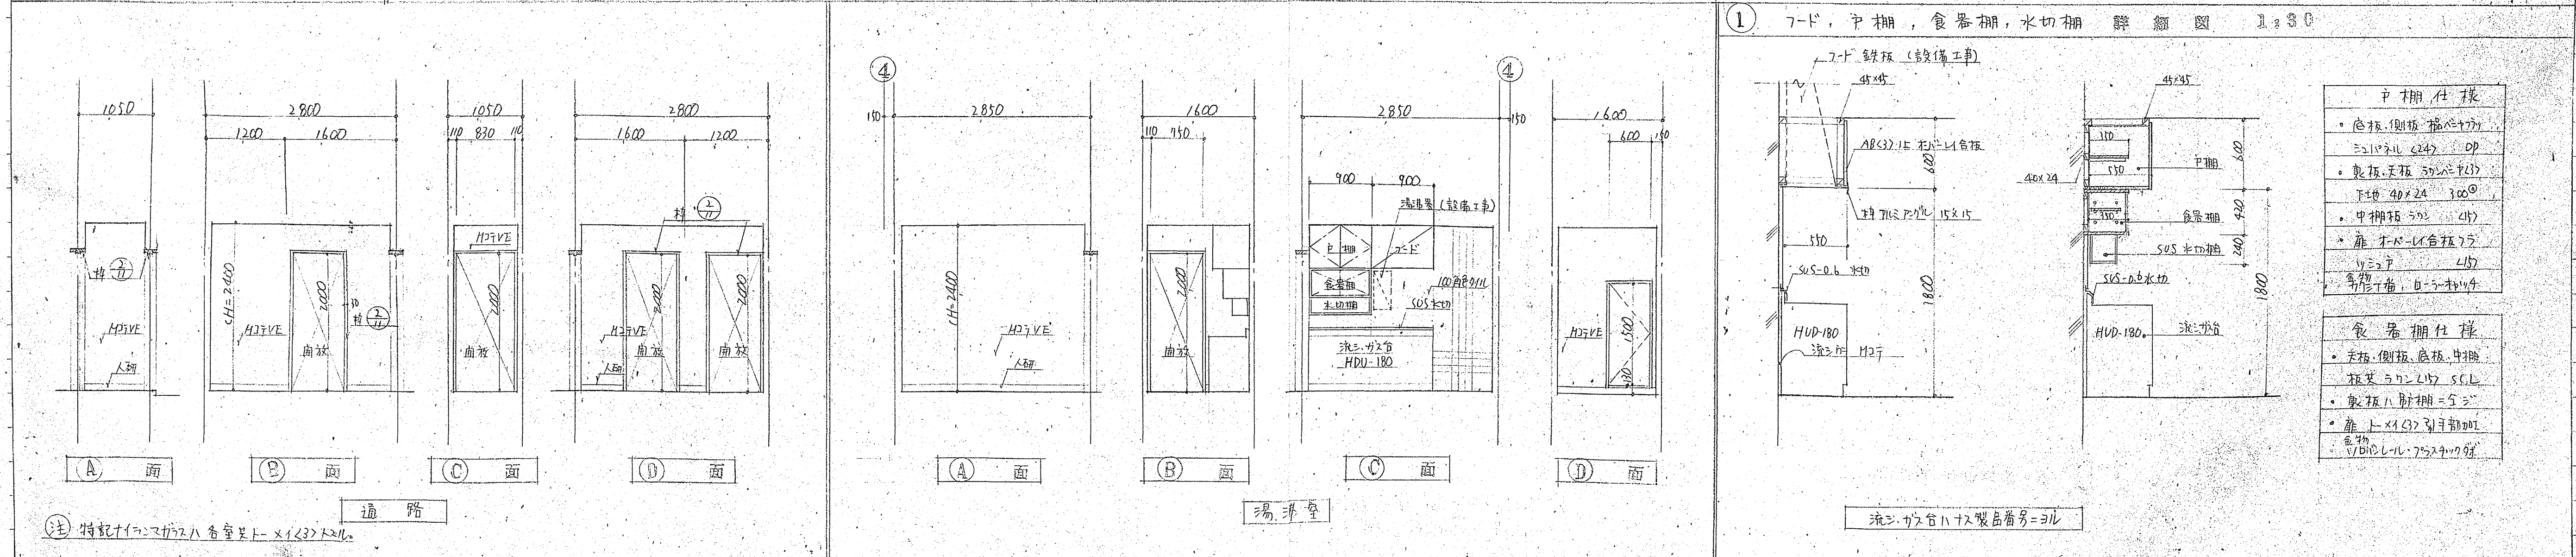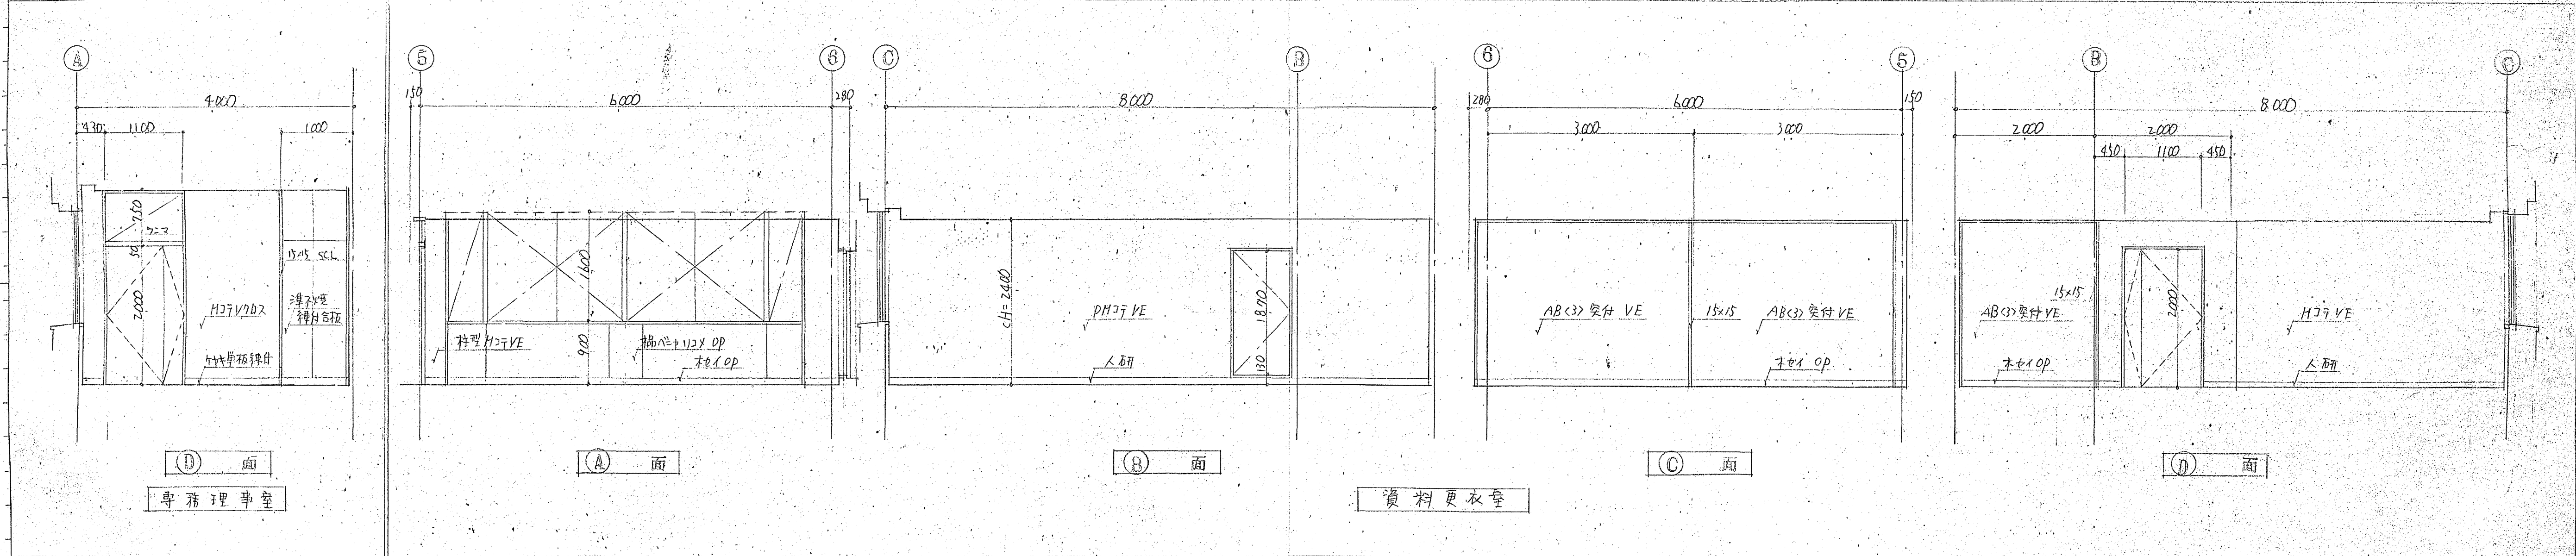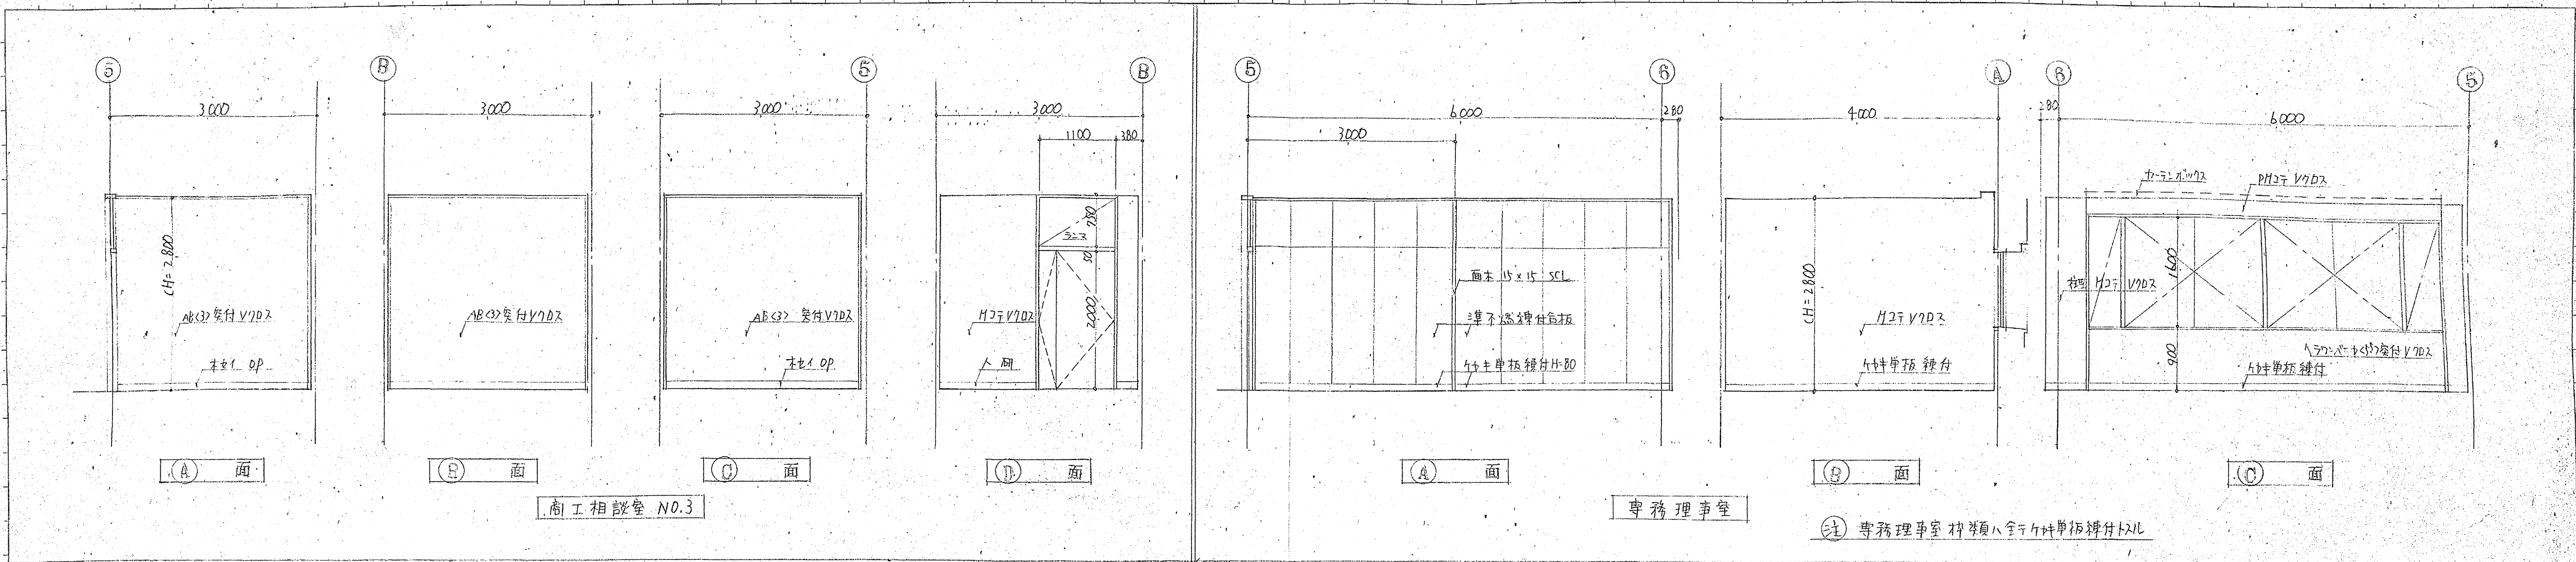

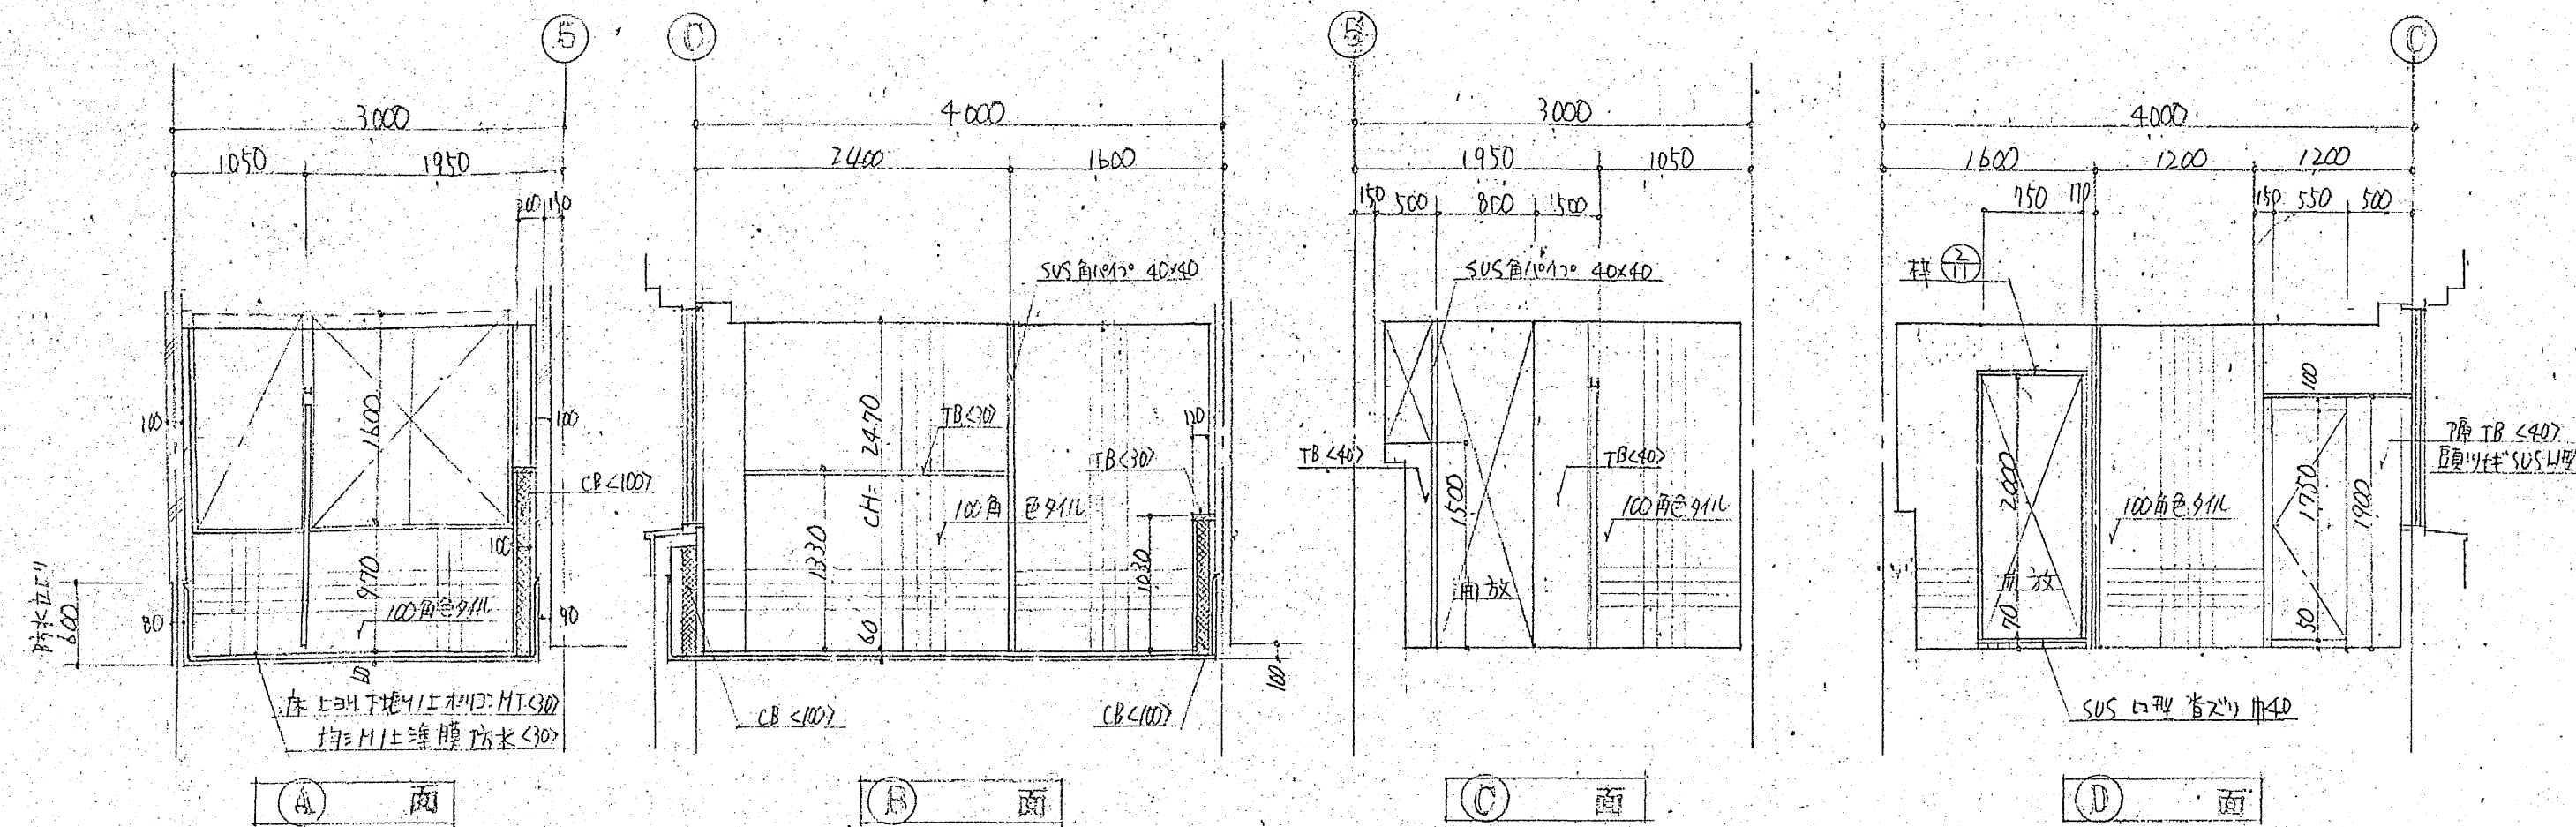


2階男子WC

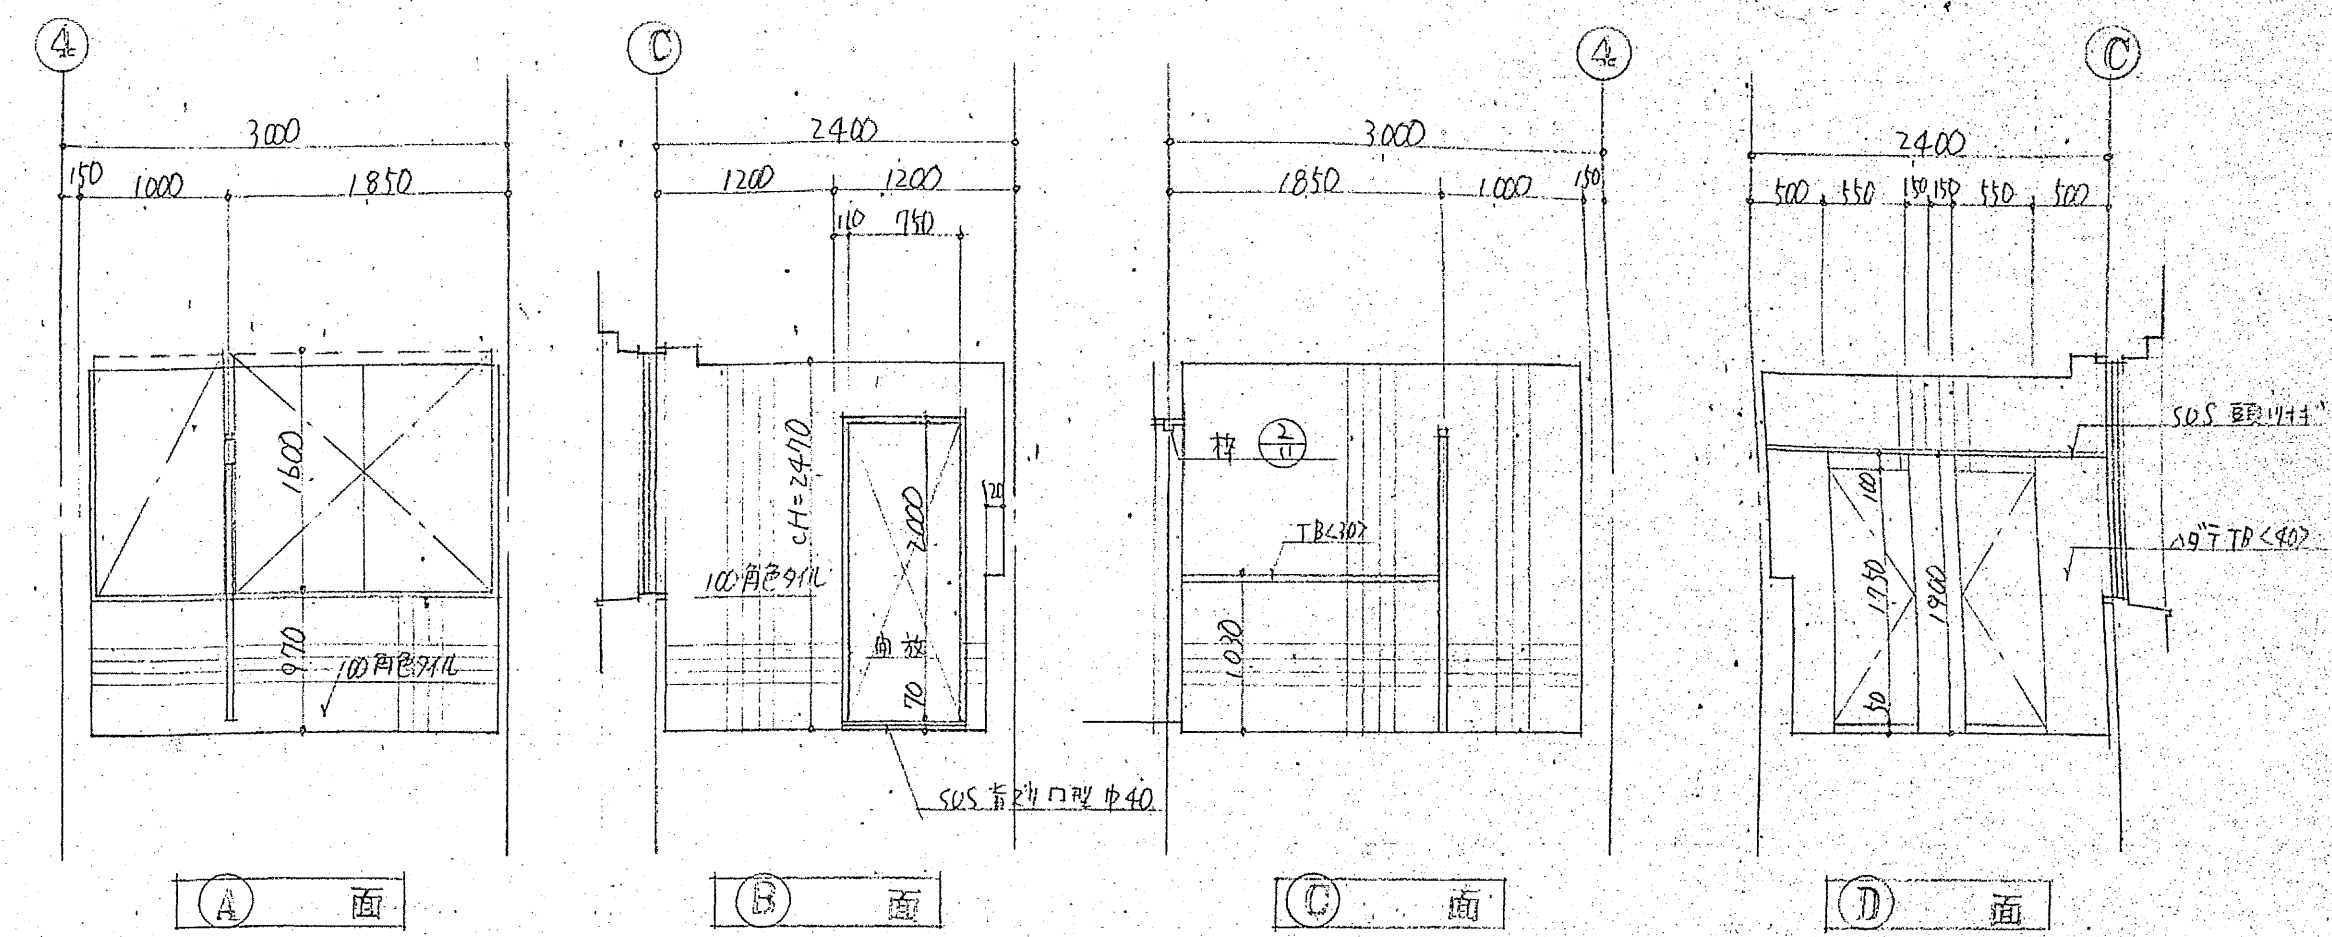


2階女子WC

2階
3階


2階
3階

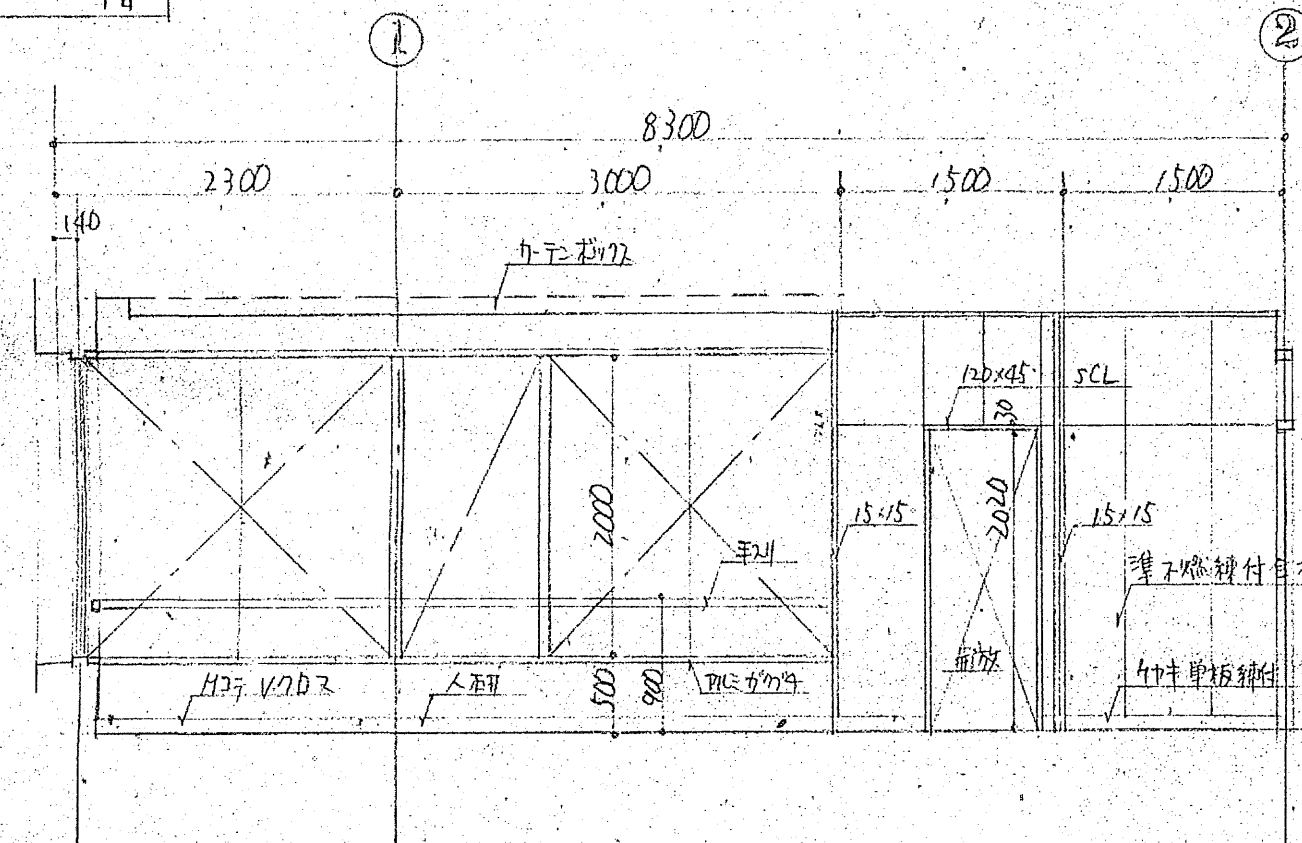

(A) 面

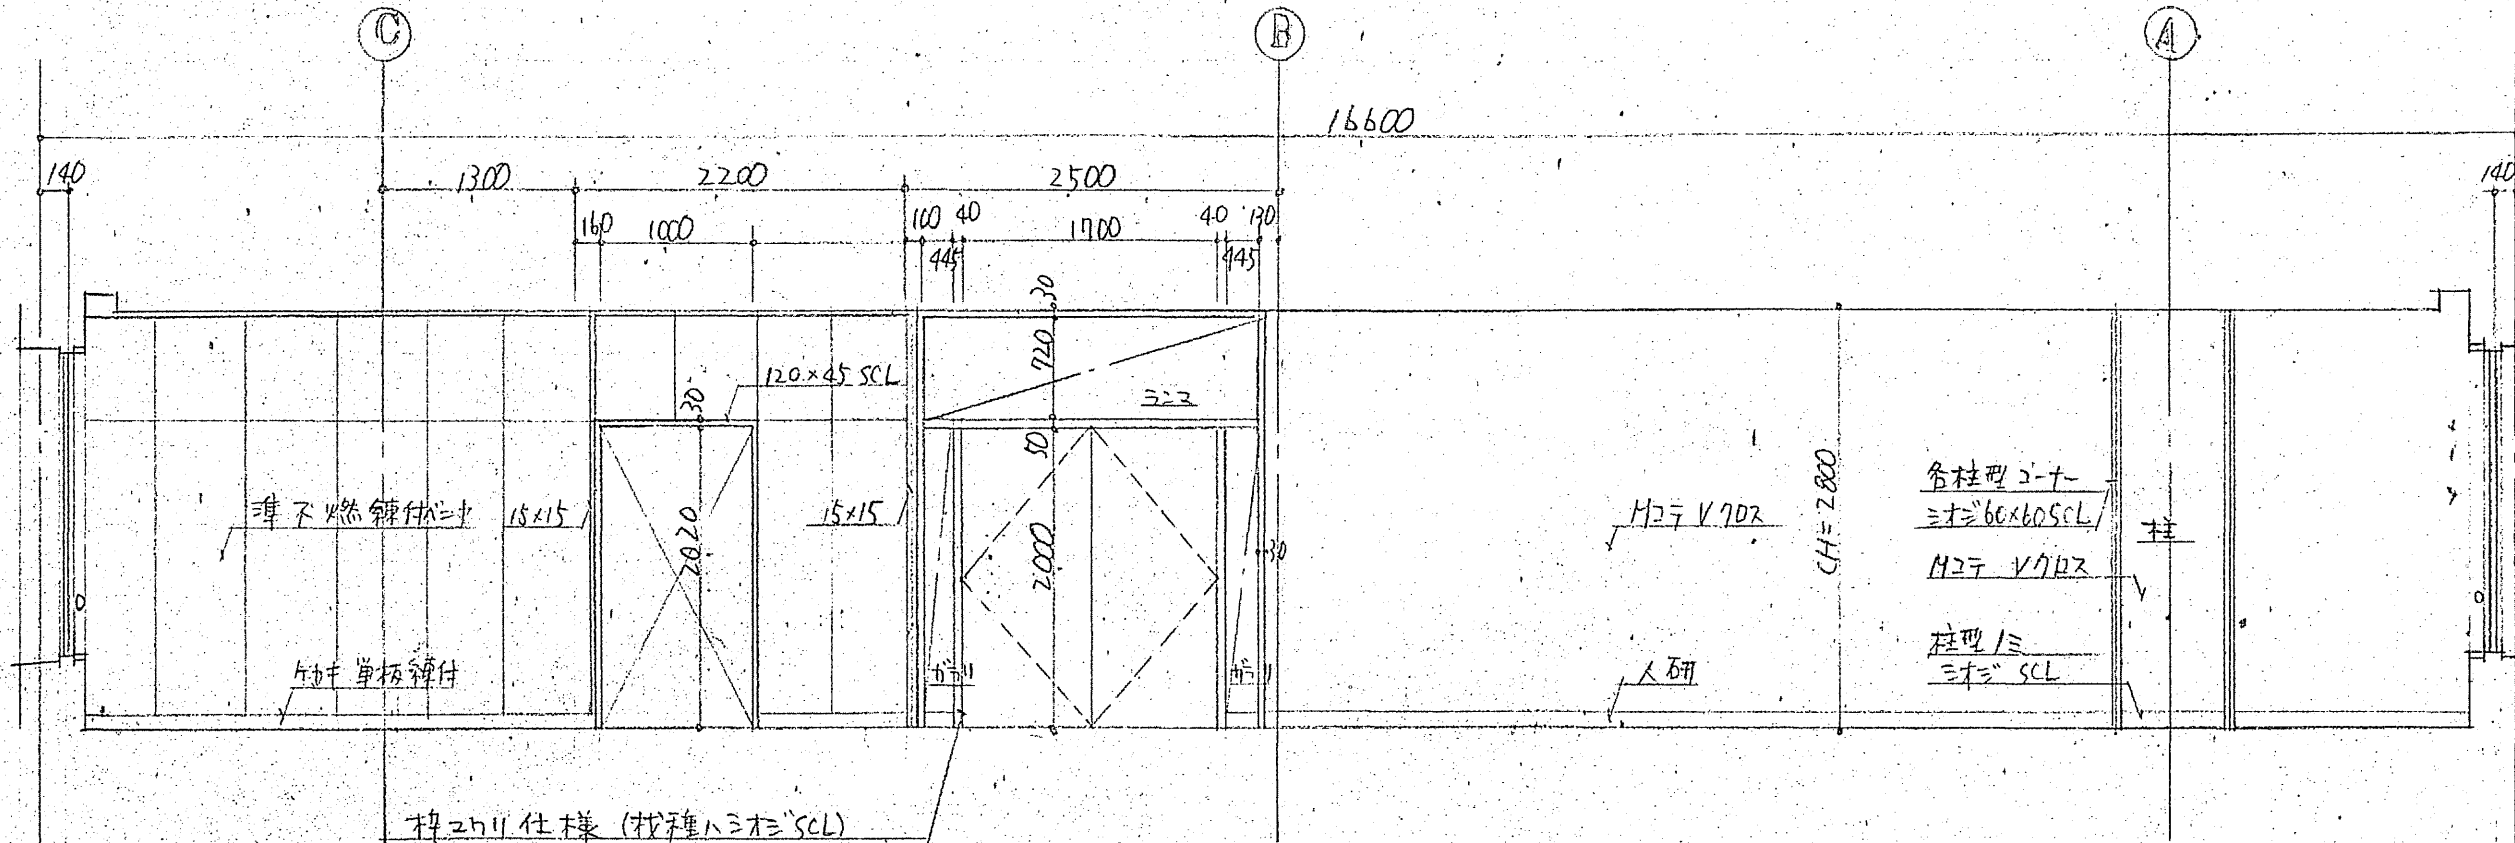


(B) 面

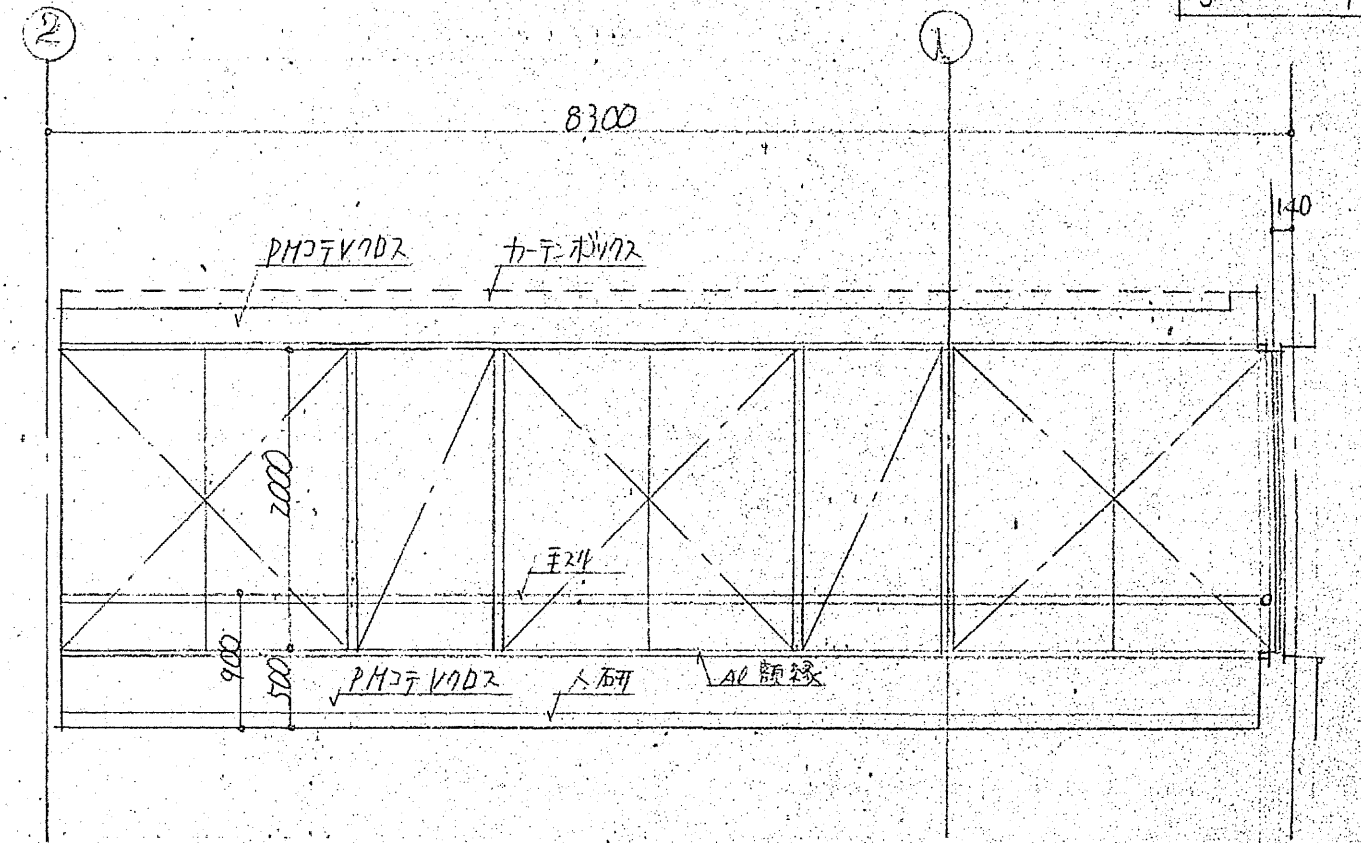

(C) 面

談話室

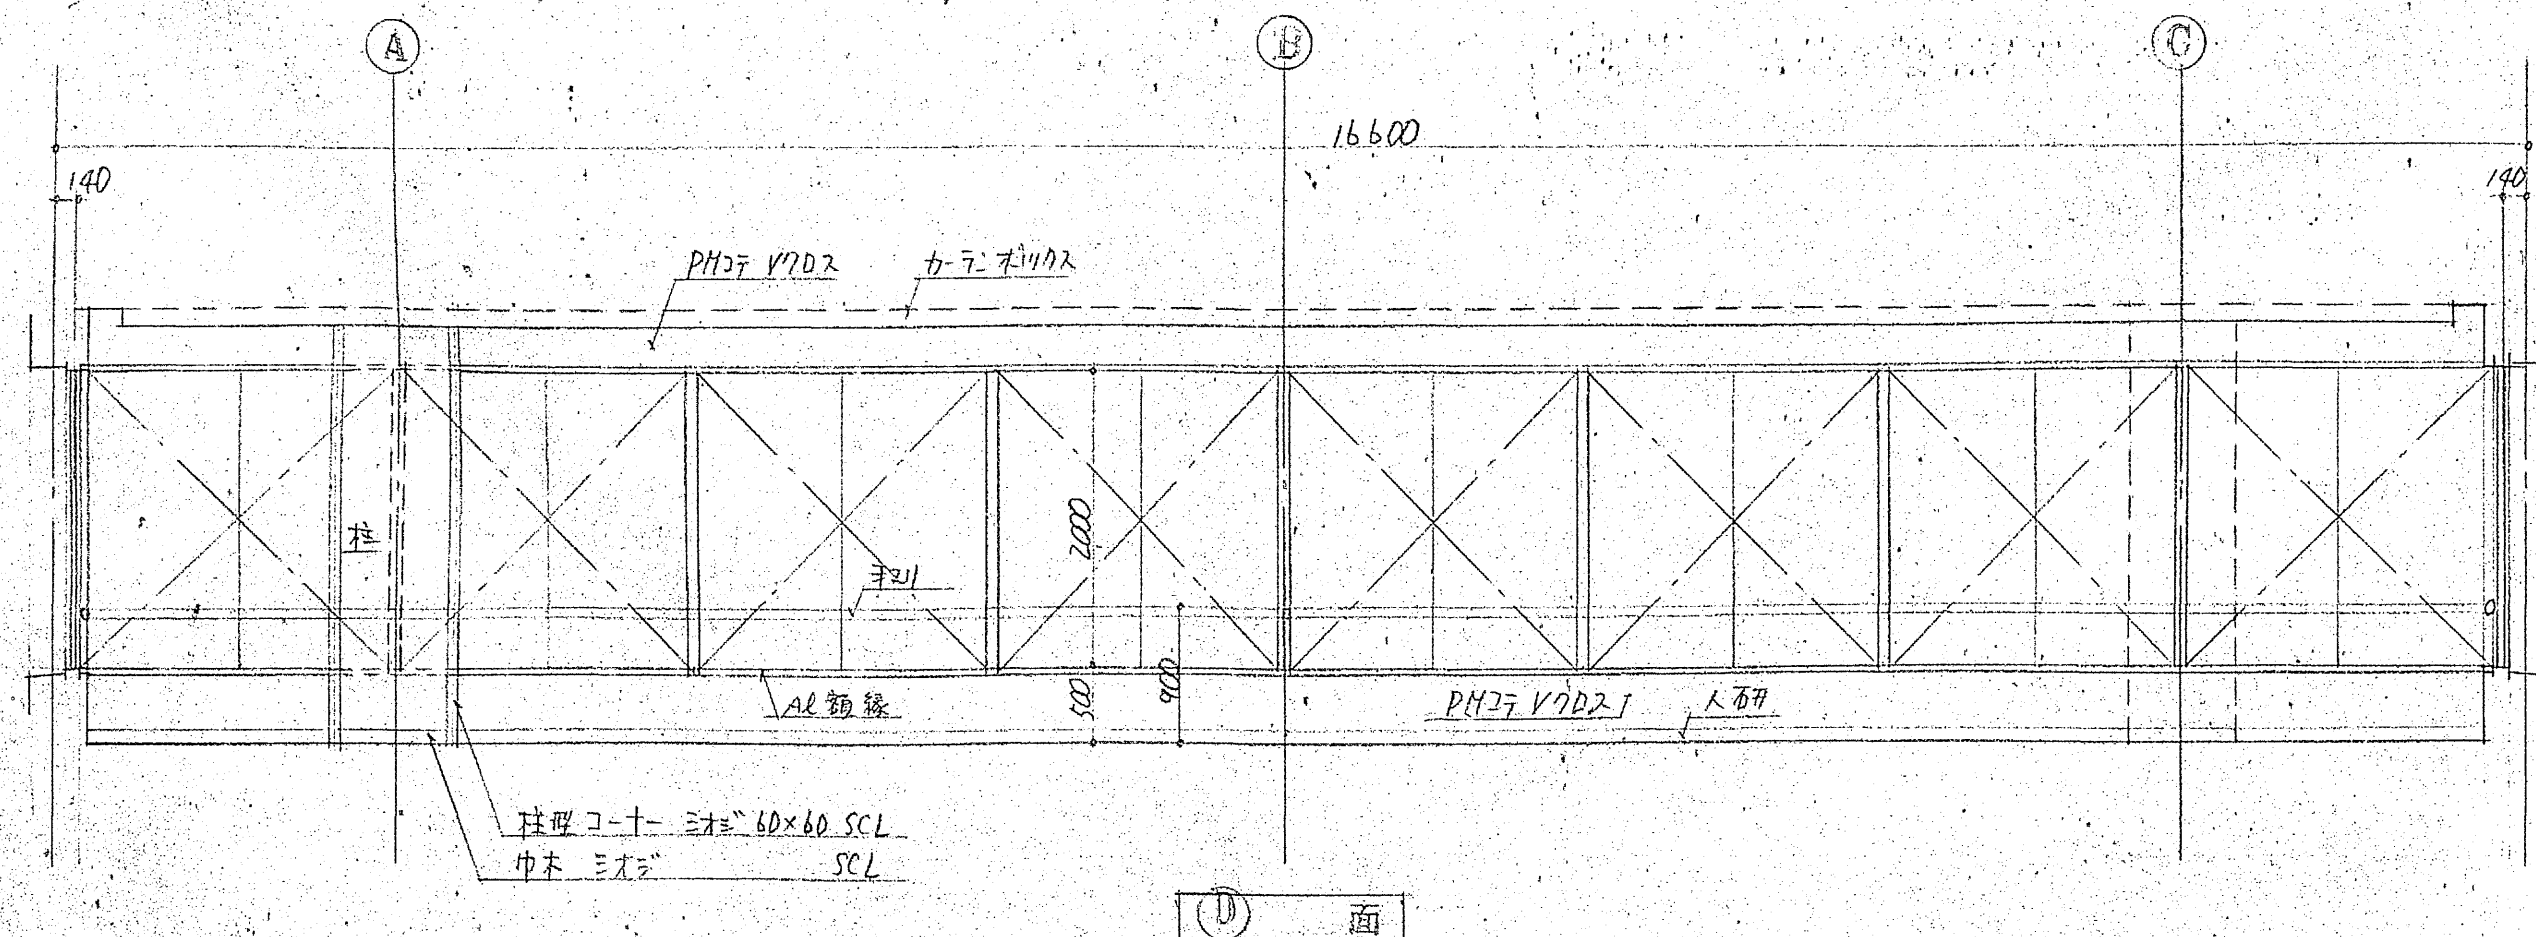


(D) 面






(注) 特記サイロガラスハ 各室共ト×イ<3>トスル。

談話室



洋服棚仕様
・棚 ランベ<45>
・フック<40>SV
・小口 45×45 SV
・ブラケット金物 600
・服掛ハ<30> 30φ
・裏面ハ<30> 30φ
・上棚引リ下<45>

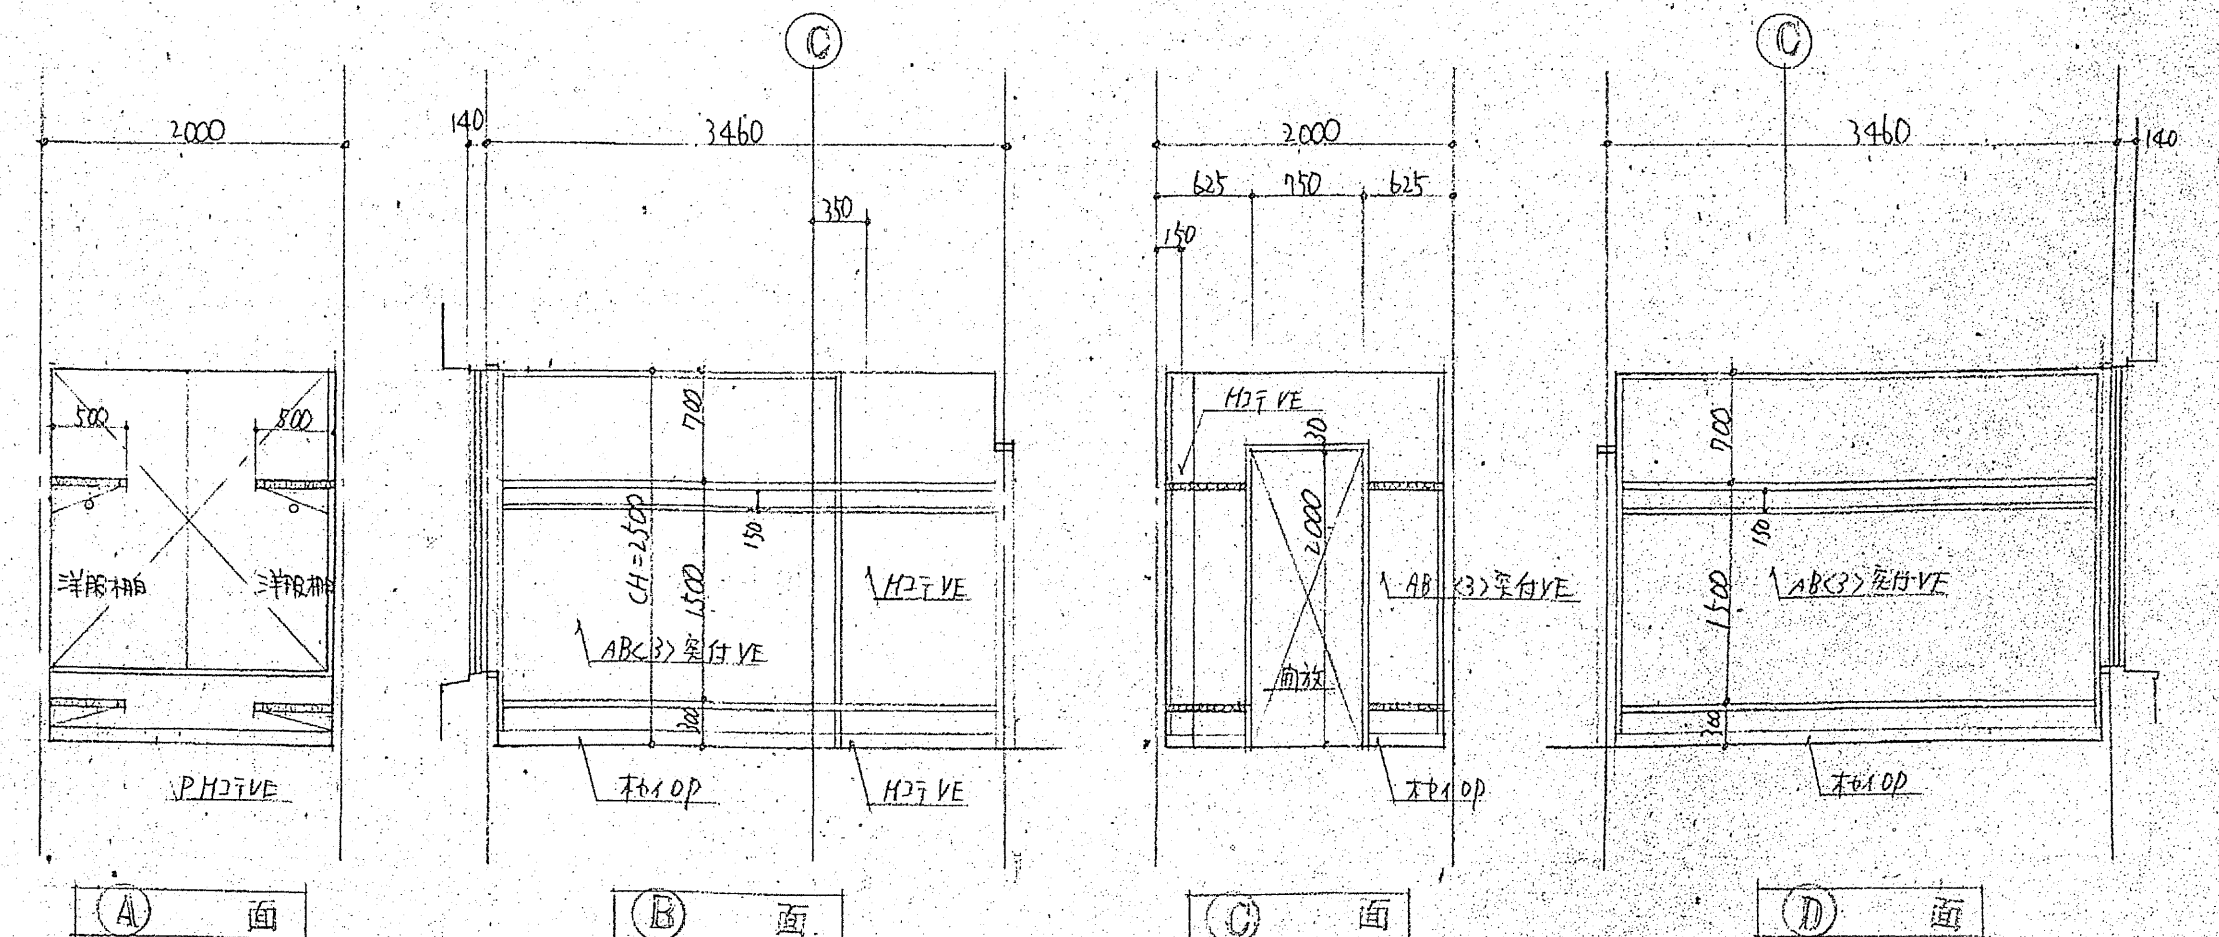


保管庫

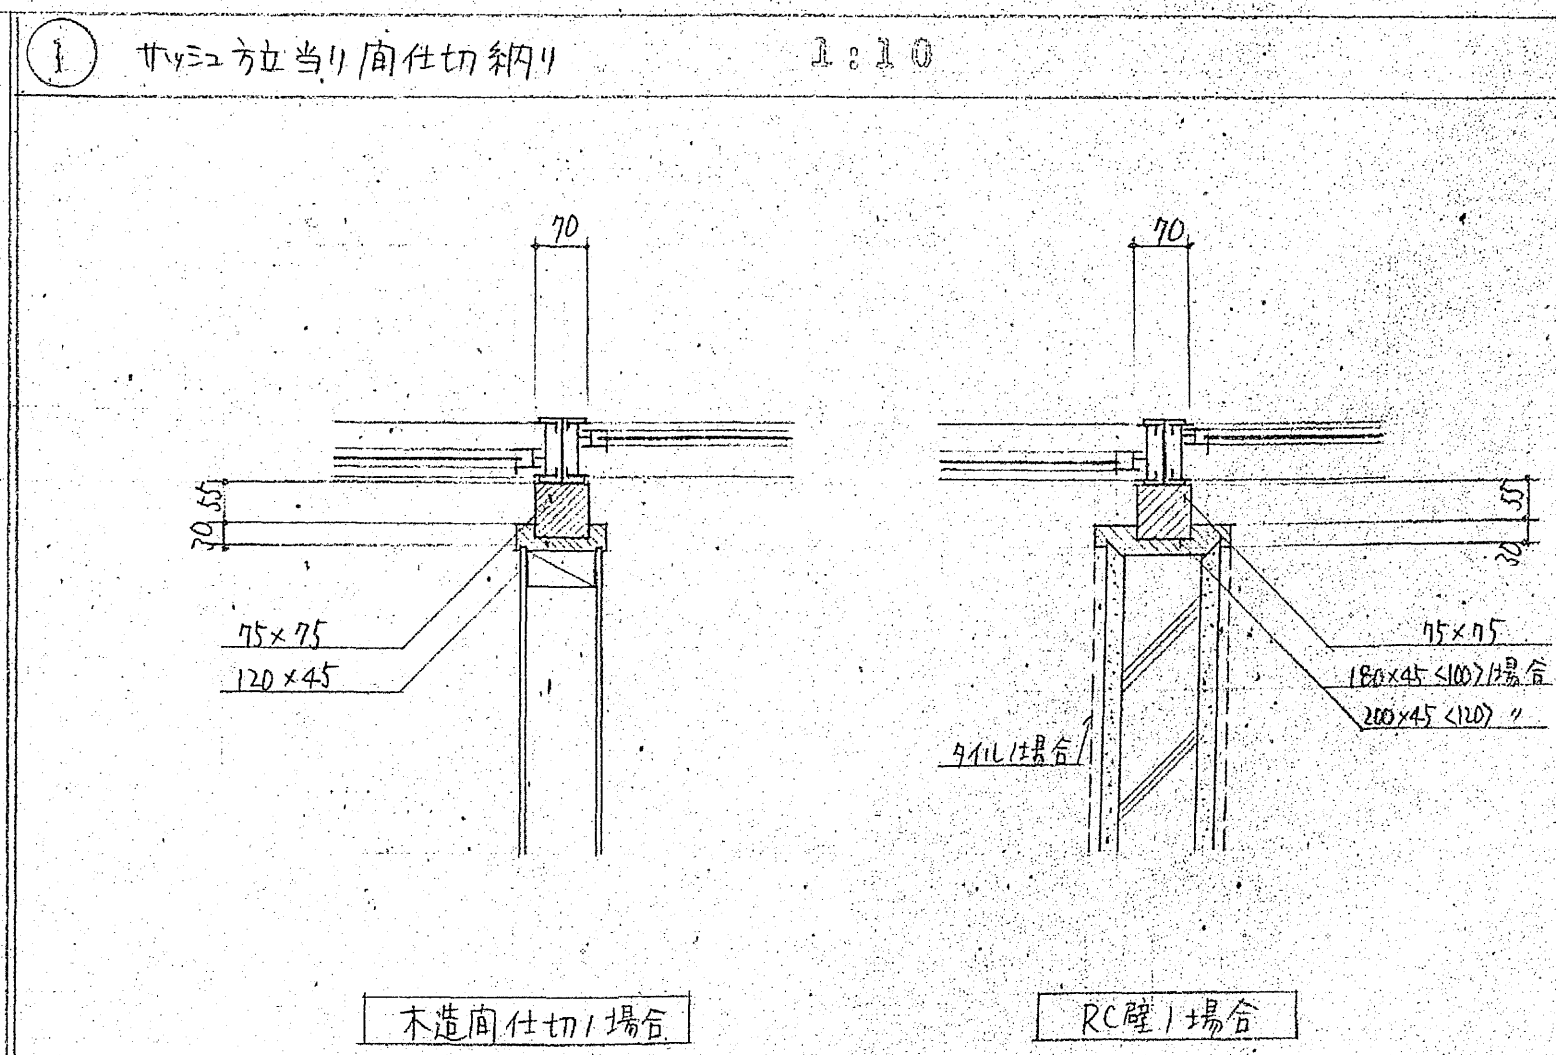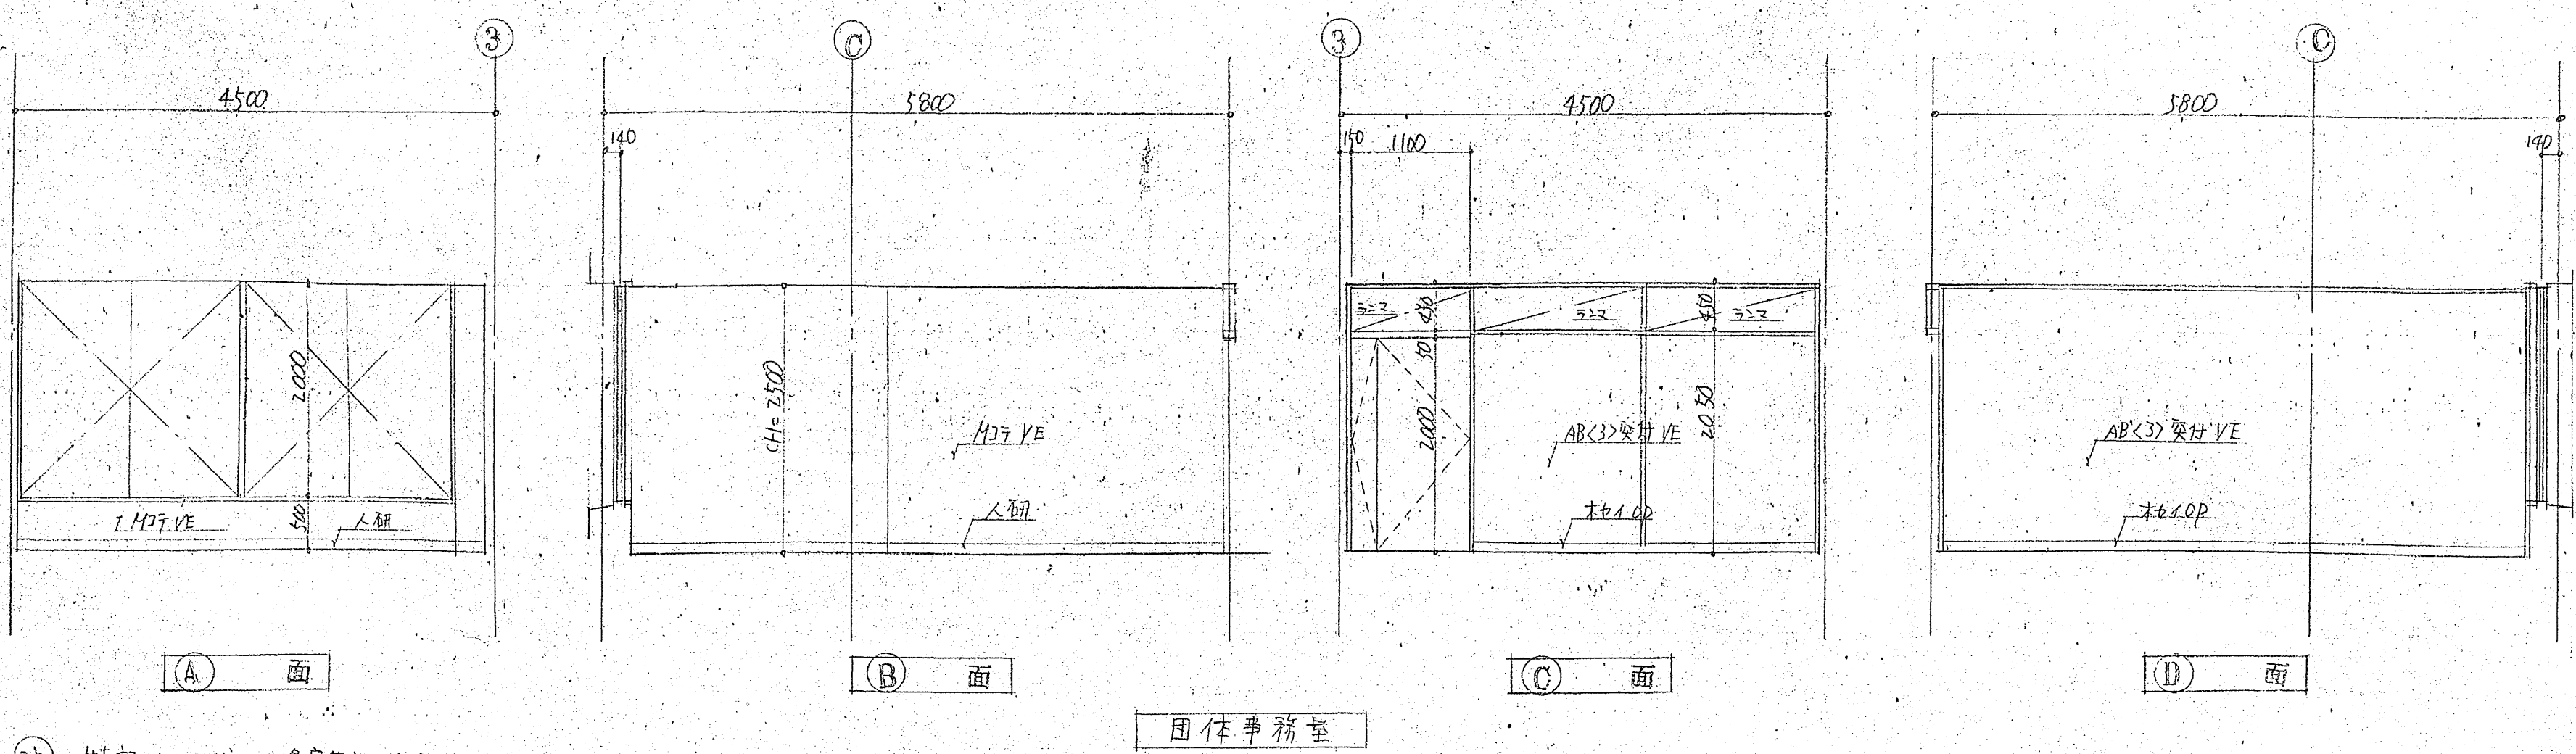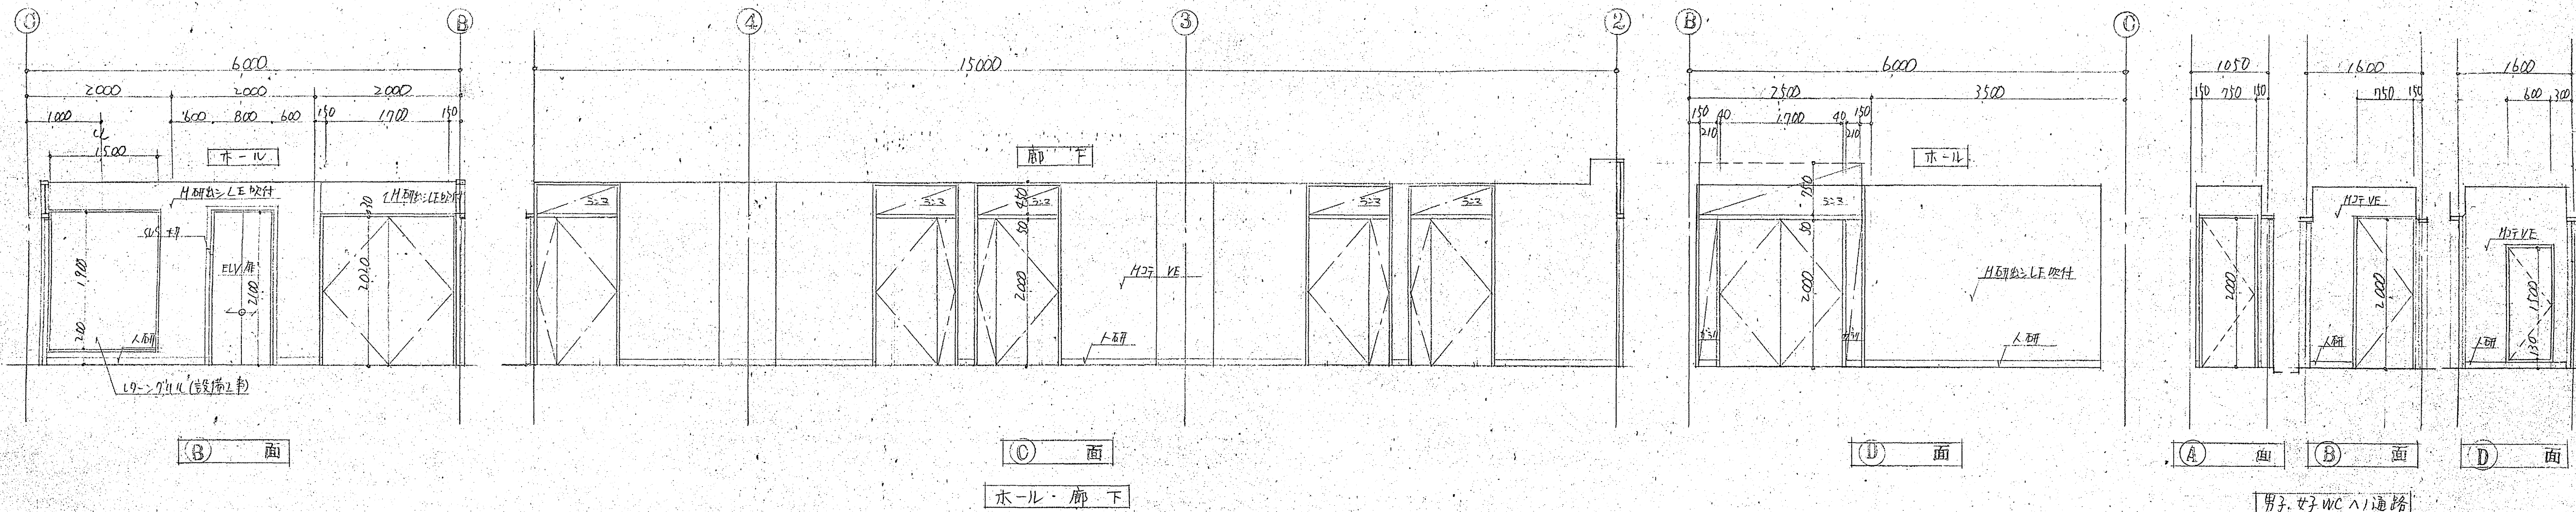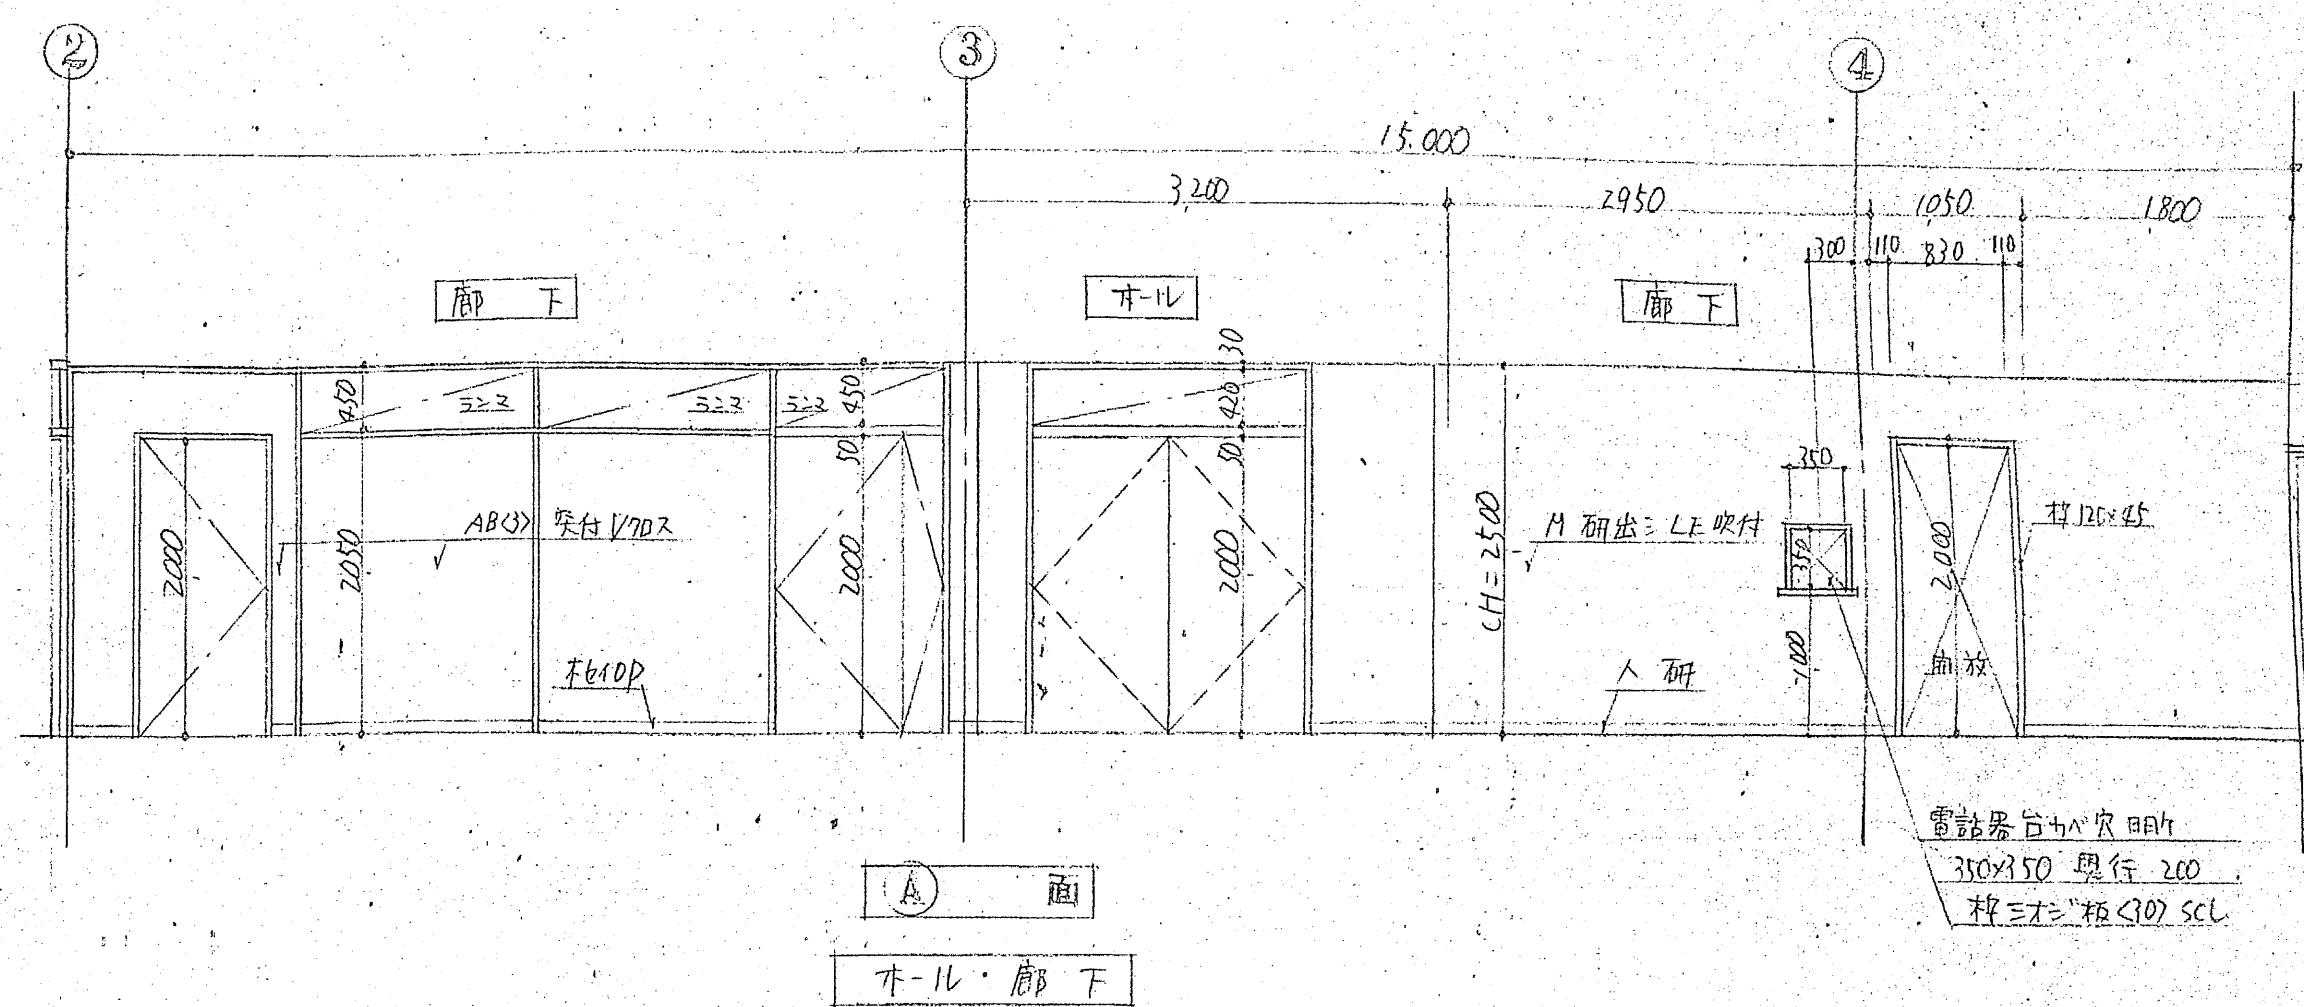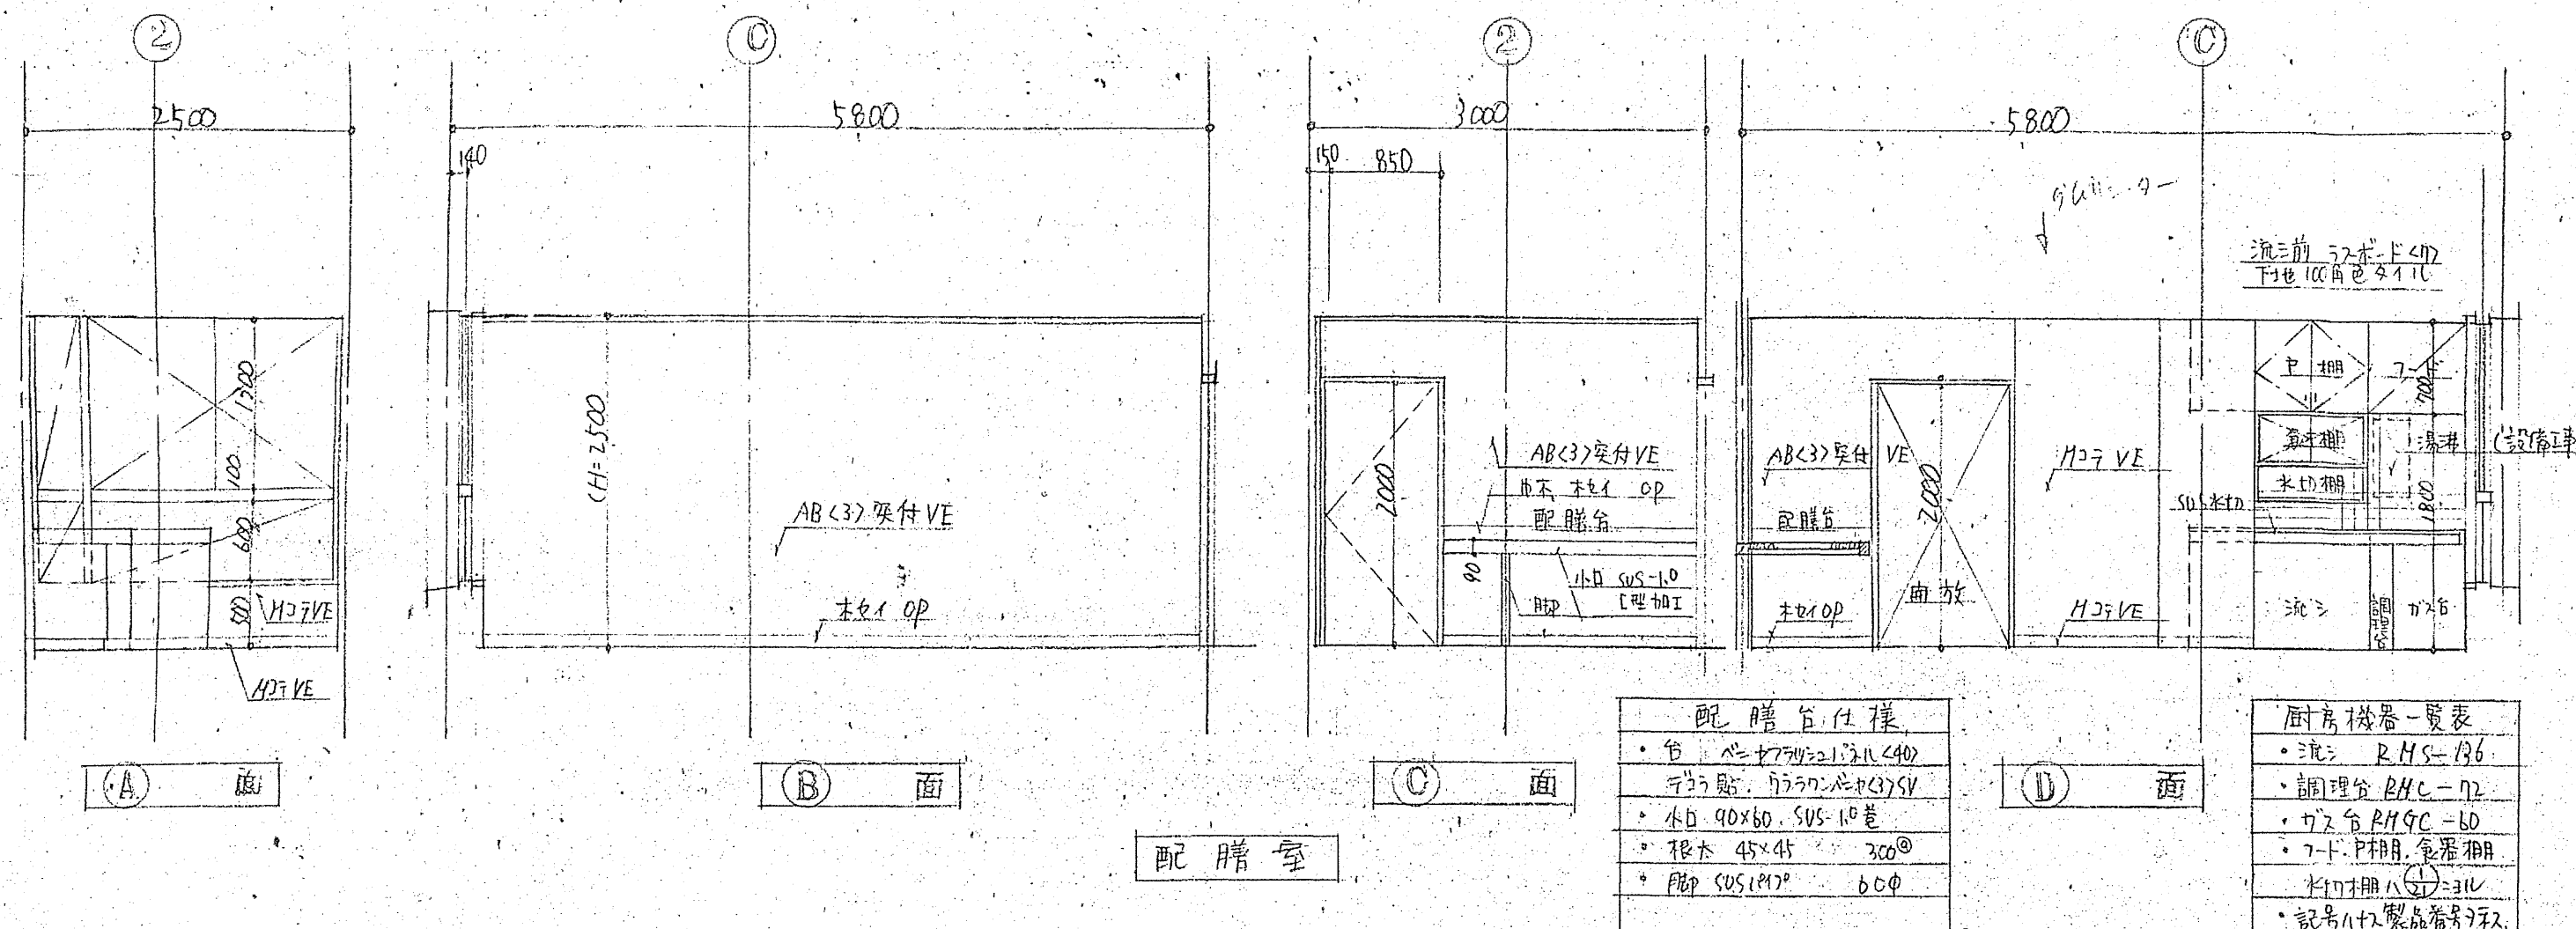


② 特設エレベーター室はエレベーターに接続。

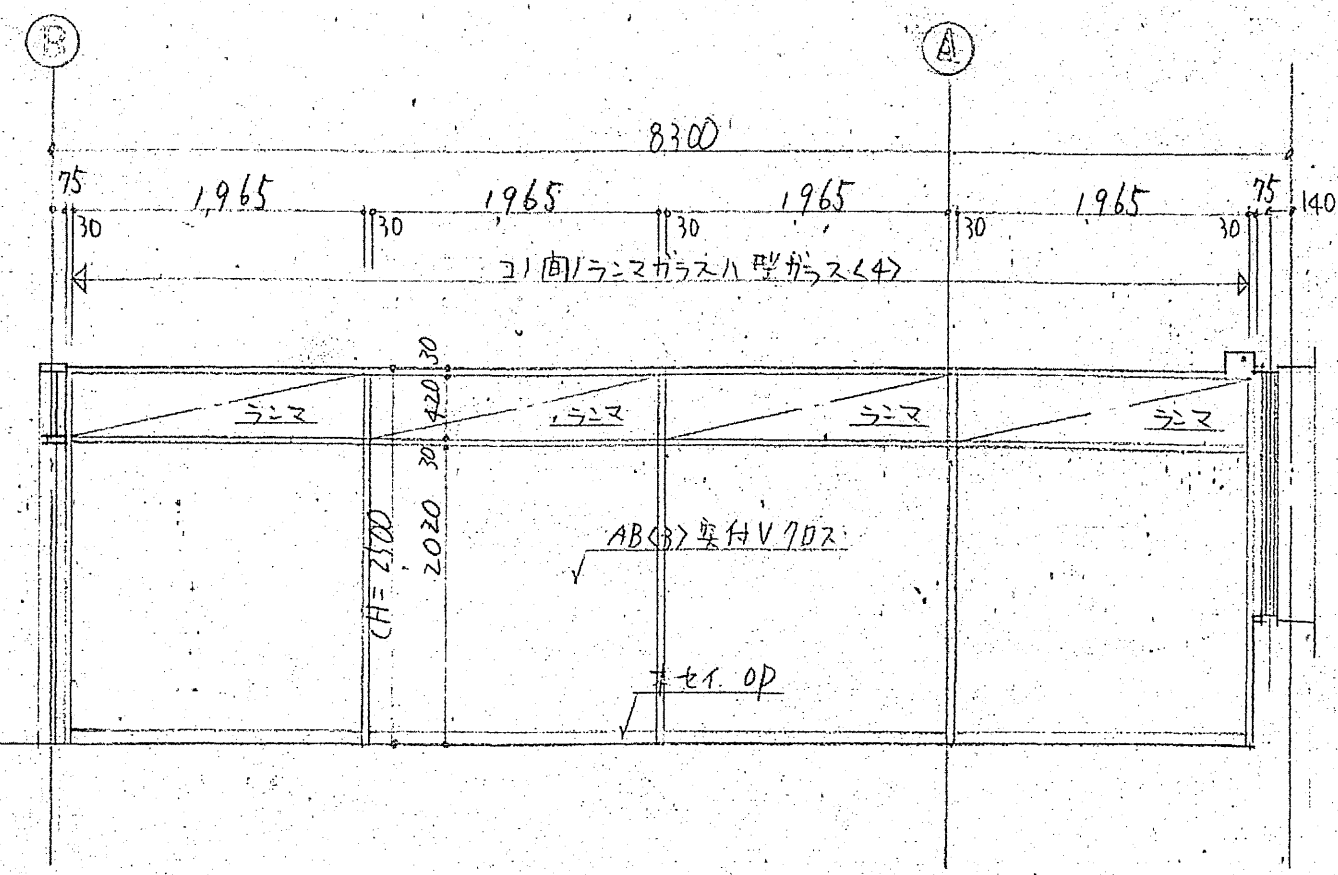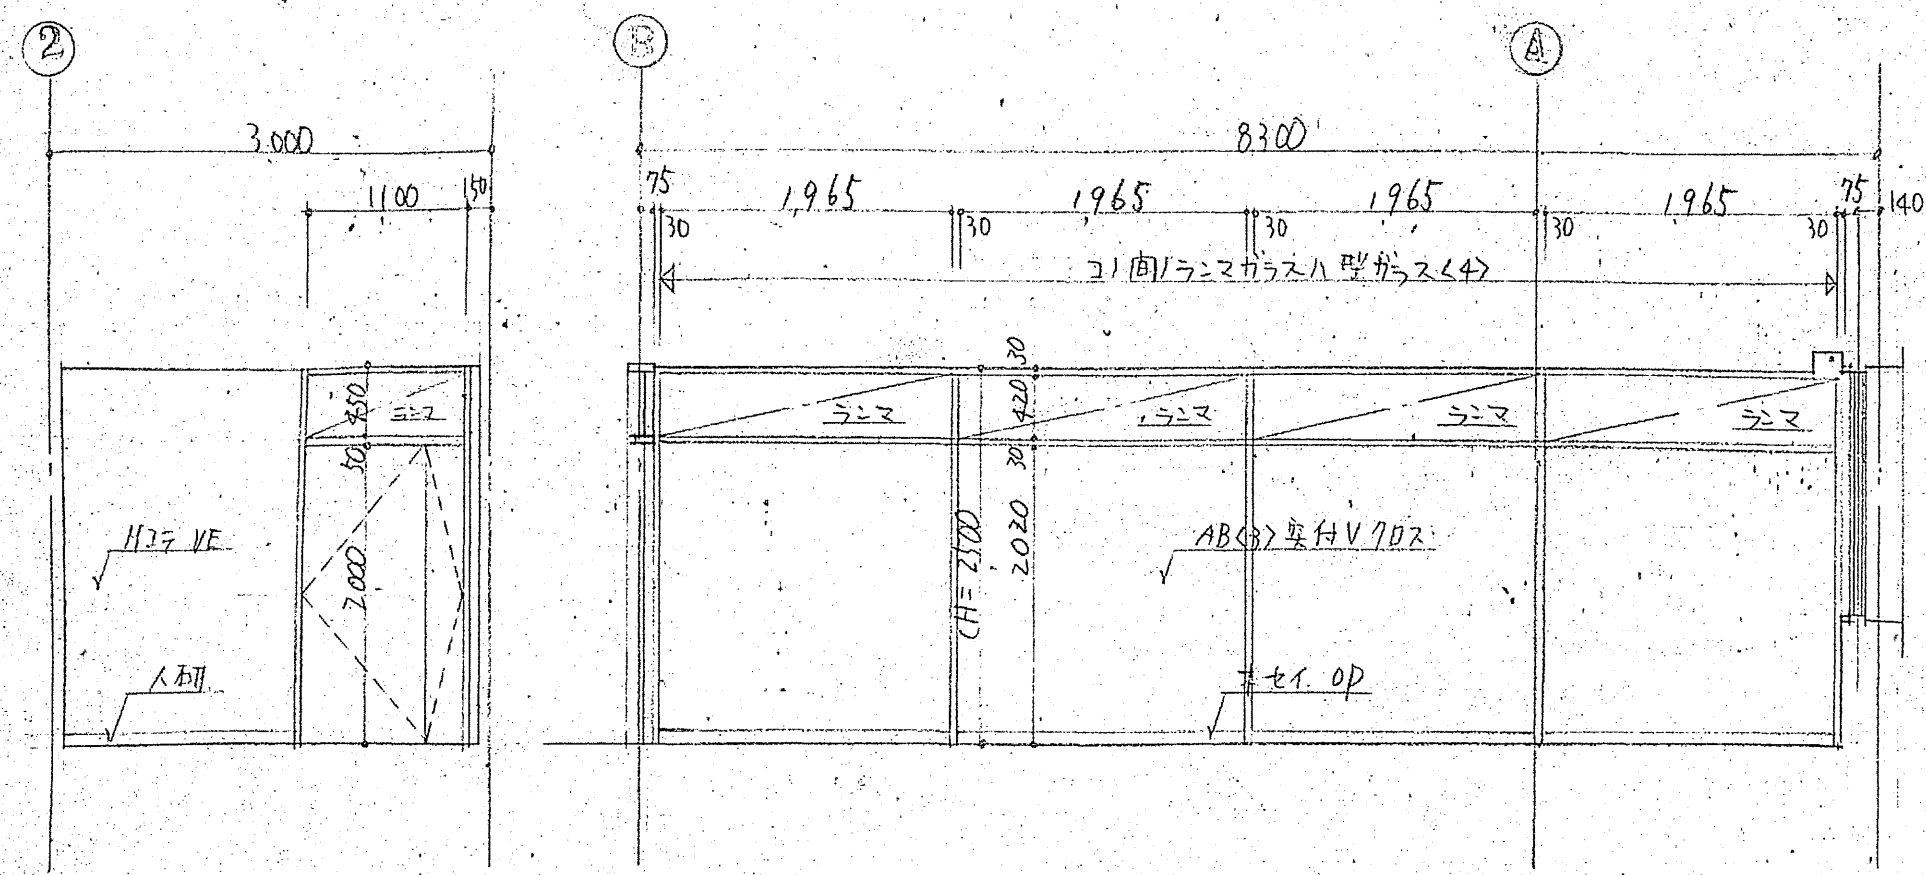

面

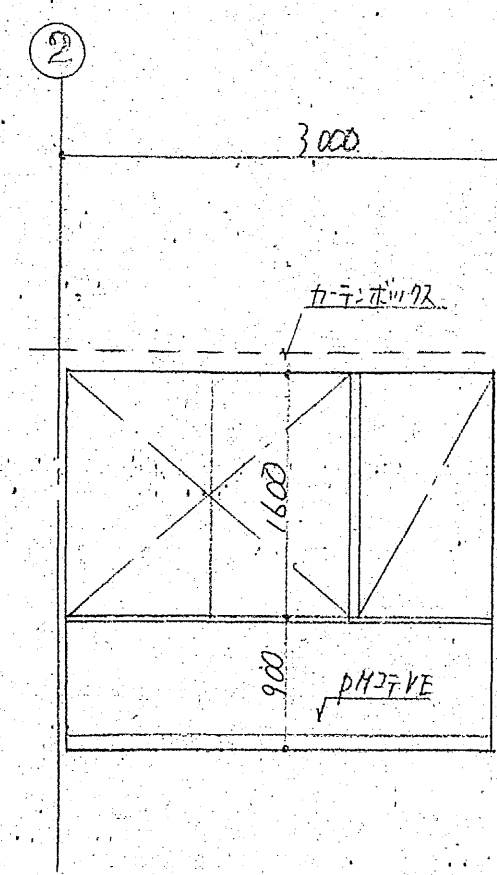


面

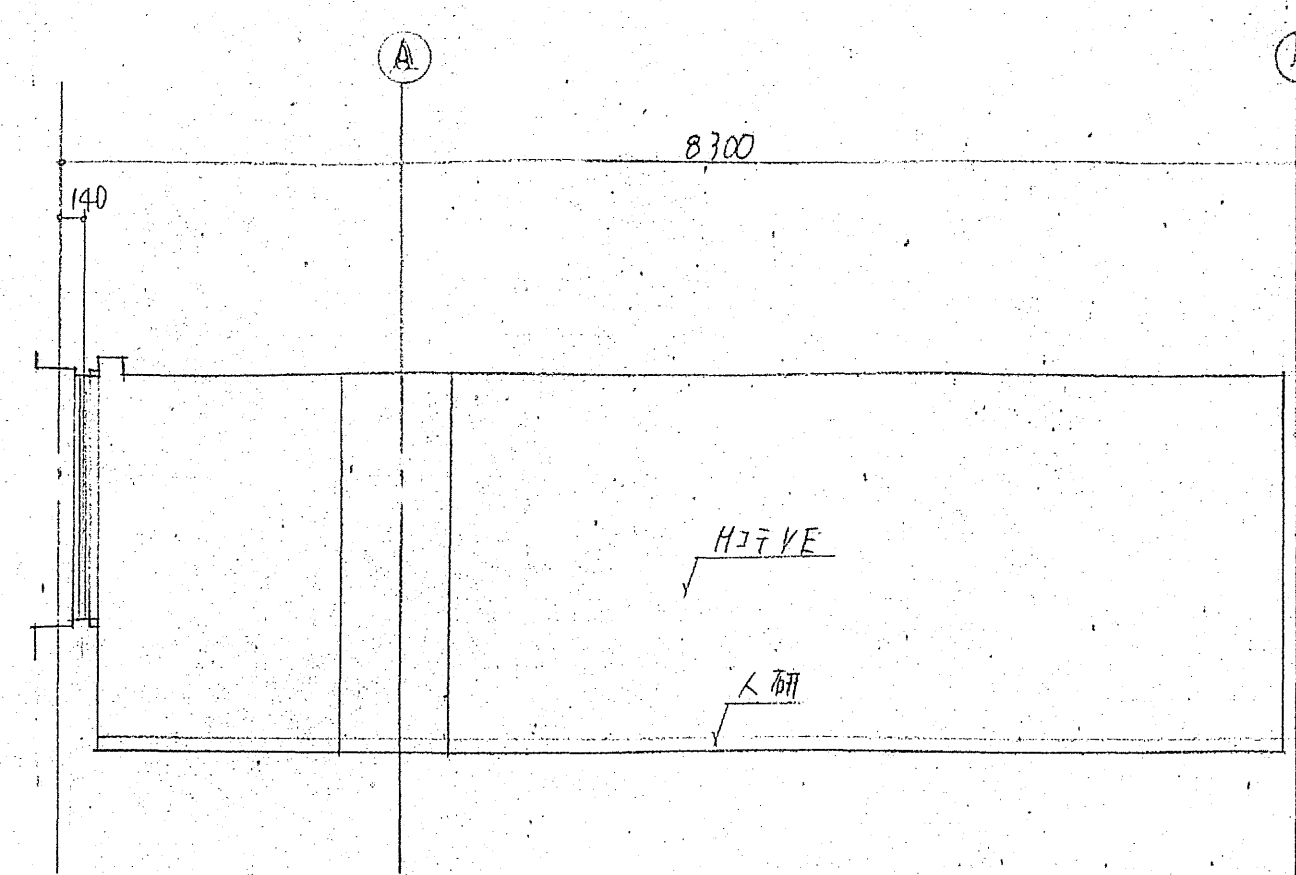


① 函

組合事務室 NO.1 (注) 組合事務室 NO.3126=作り。

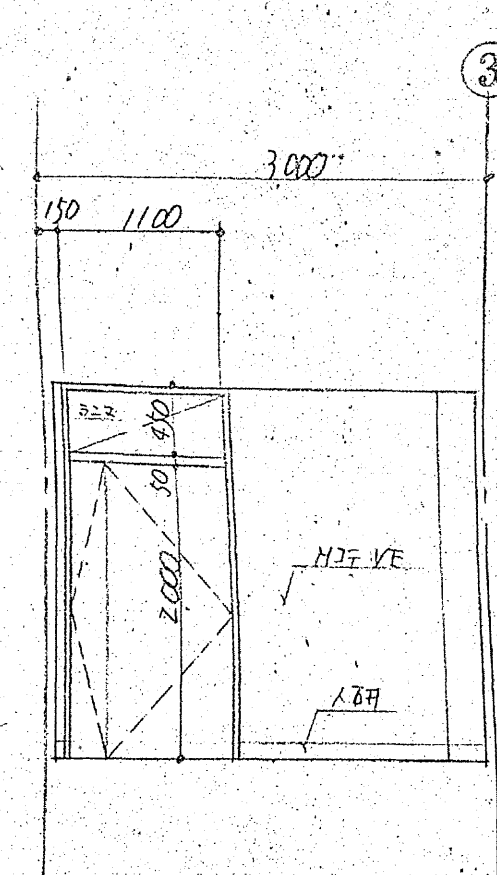


(A)	面
-----	---


組合事務室 NO.2

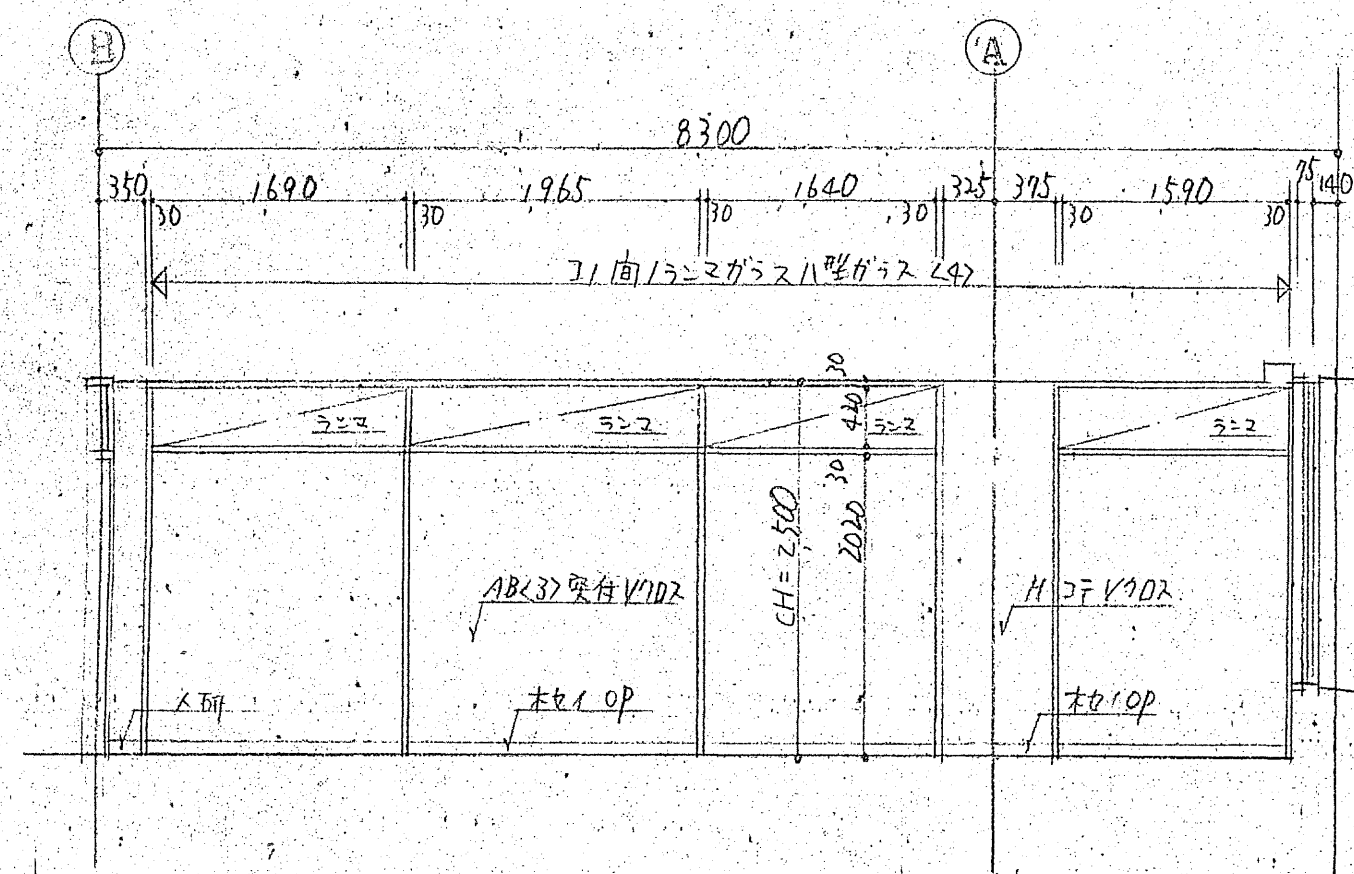

B 面

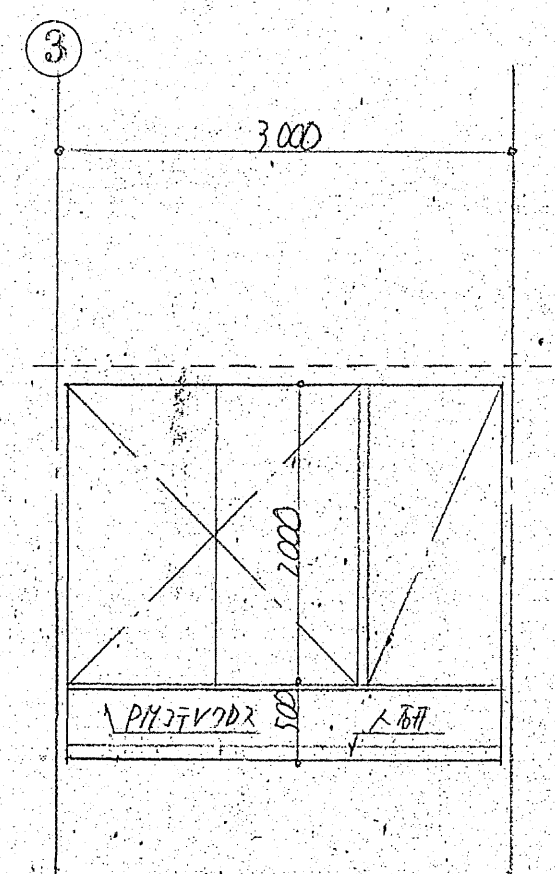


C	面
---	---

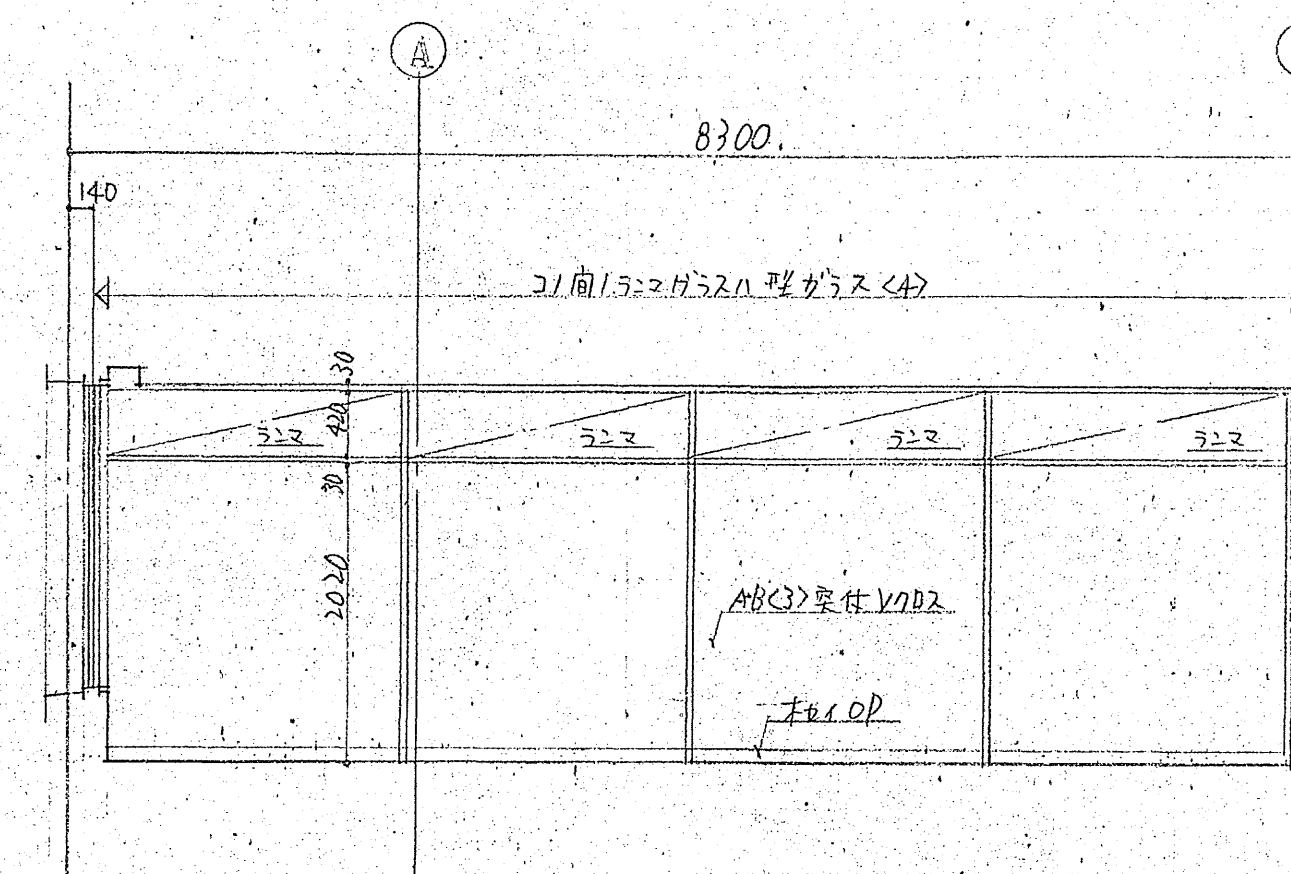


面

組合事務局 NO. 2

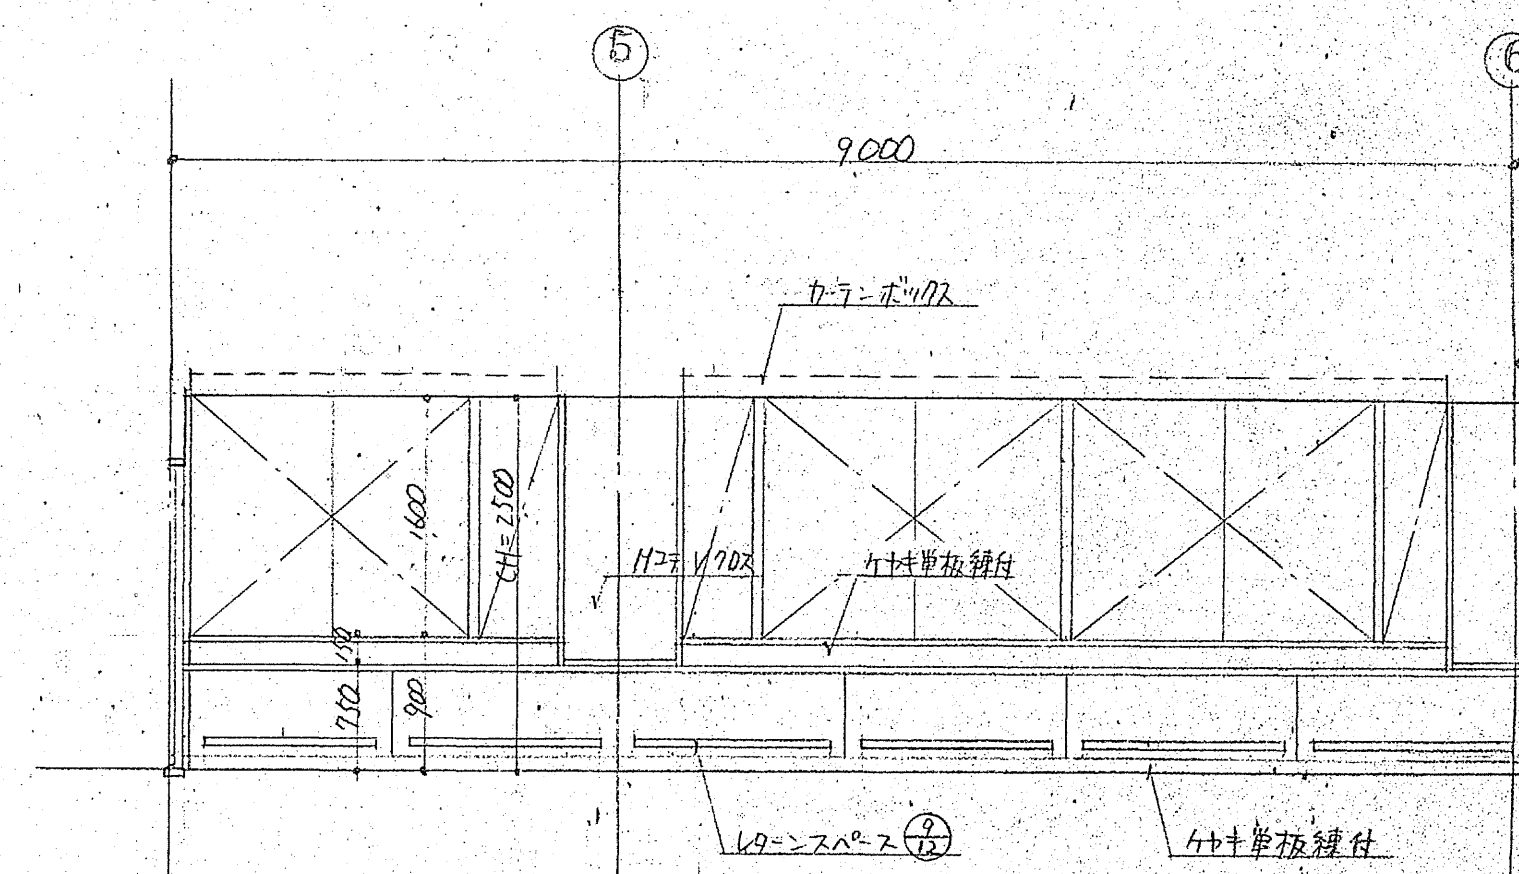


面	A
---	---

特別會議室

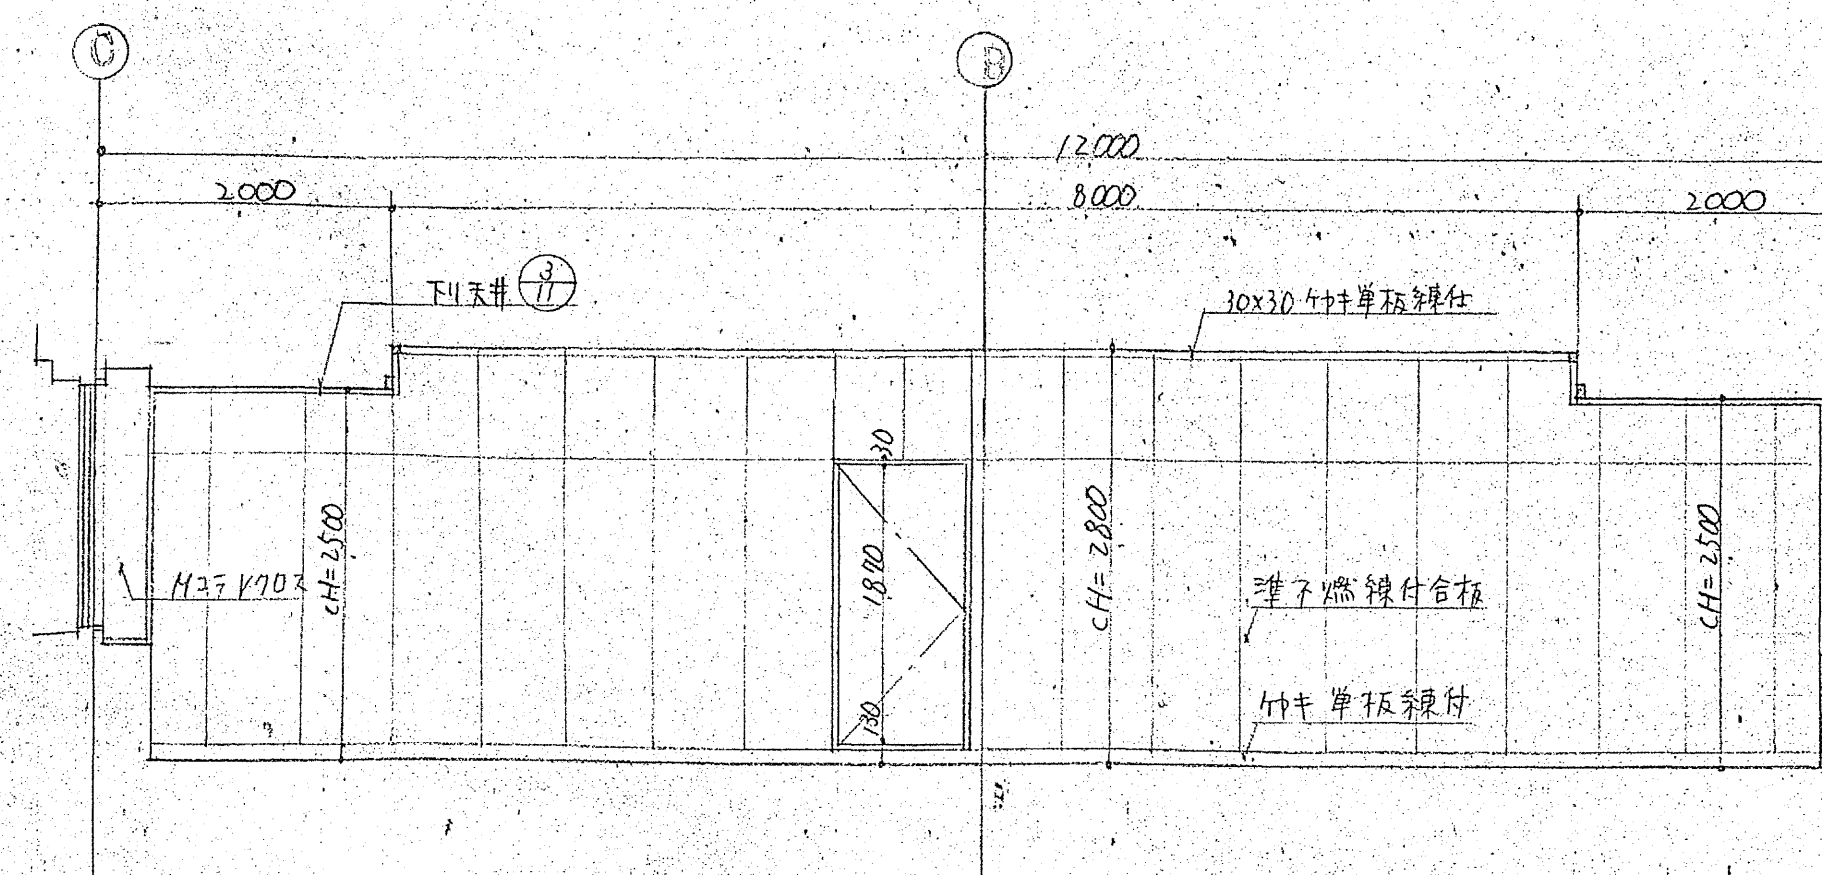


③ 面

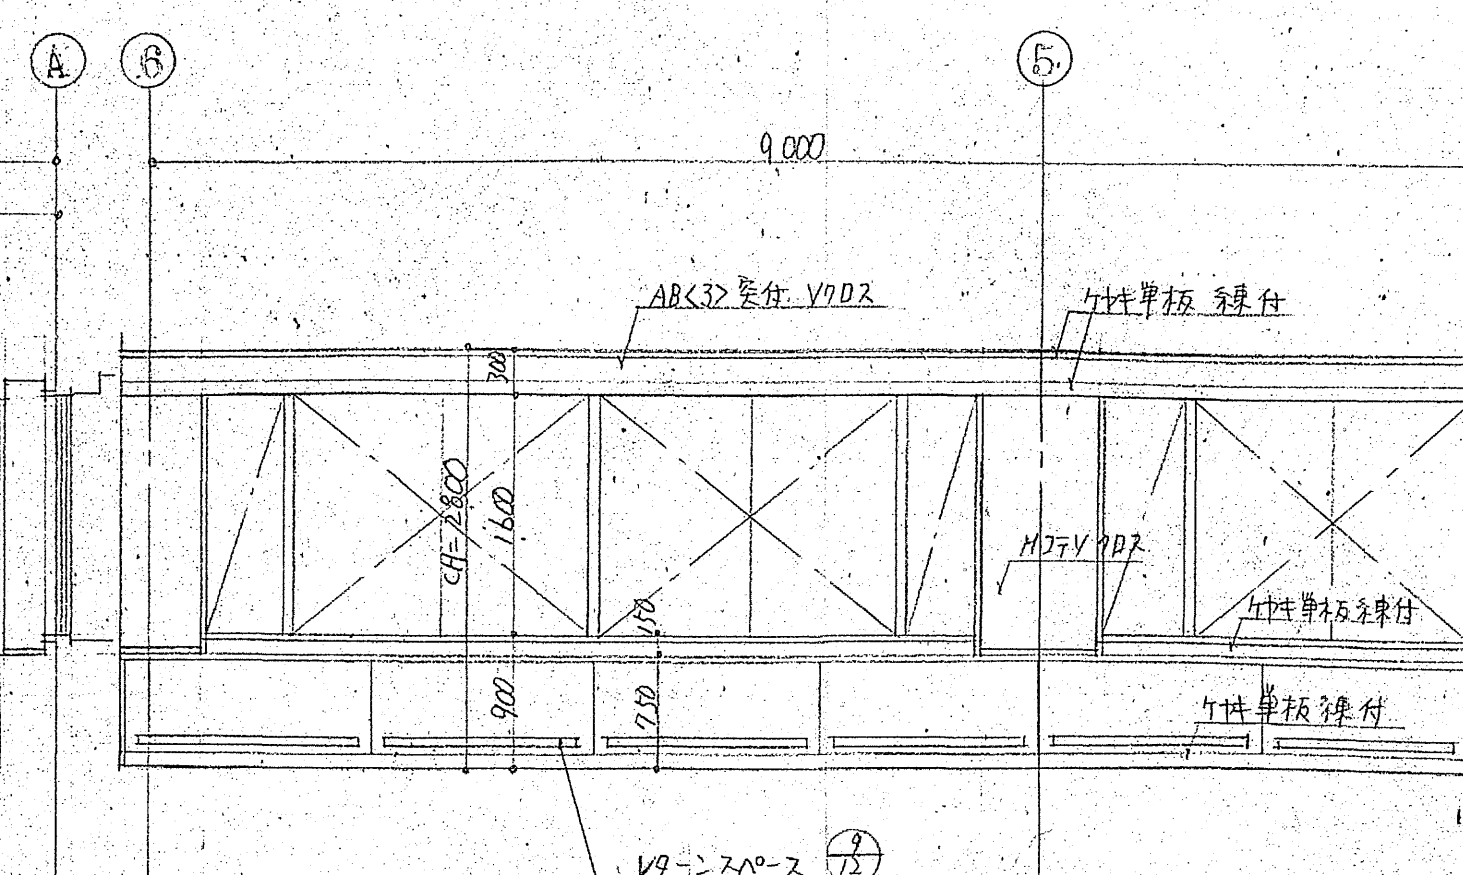

面	面
---	---





特別會議室

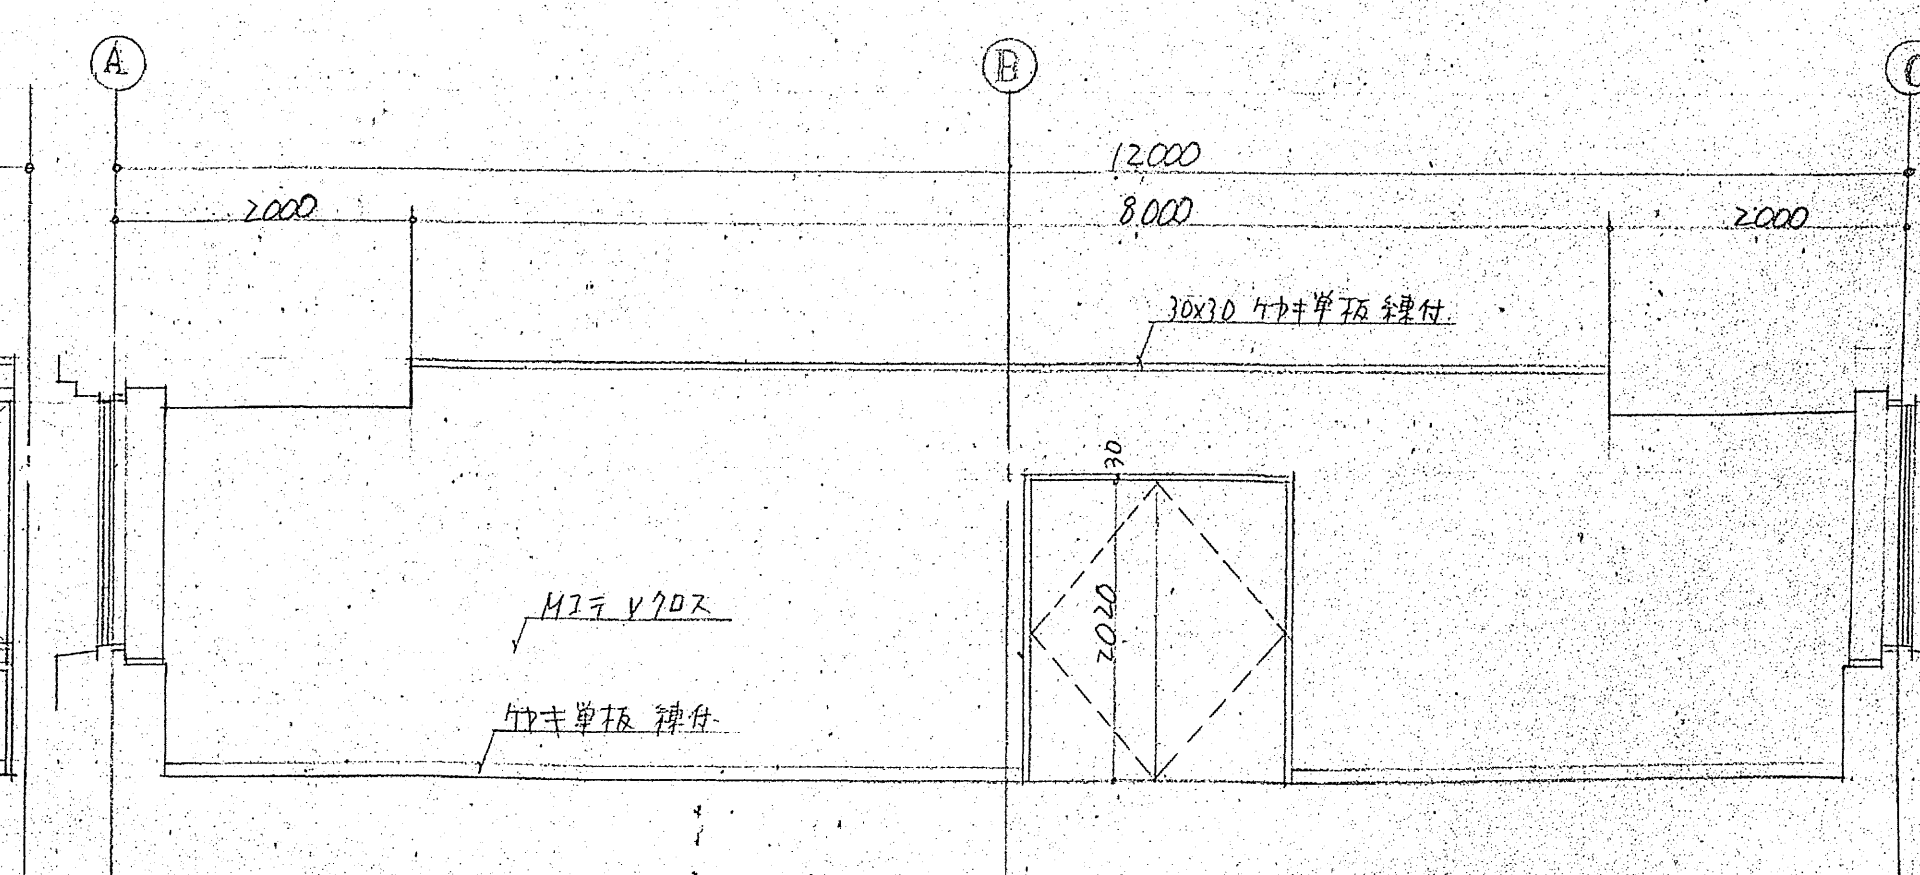




() 面

③ 特記の特別会議室の稼働率を全テナント平均値に示す。

③ 特記の特別会議室の稼働率を全テナント平均値に示す。

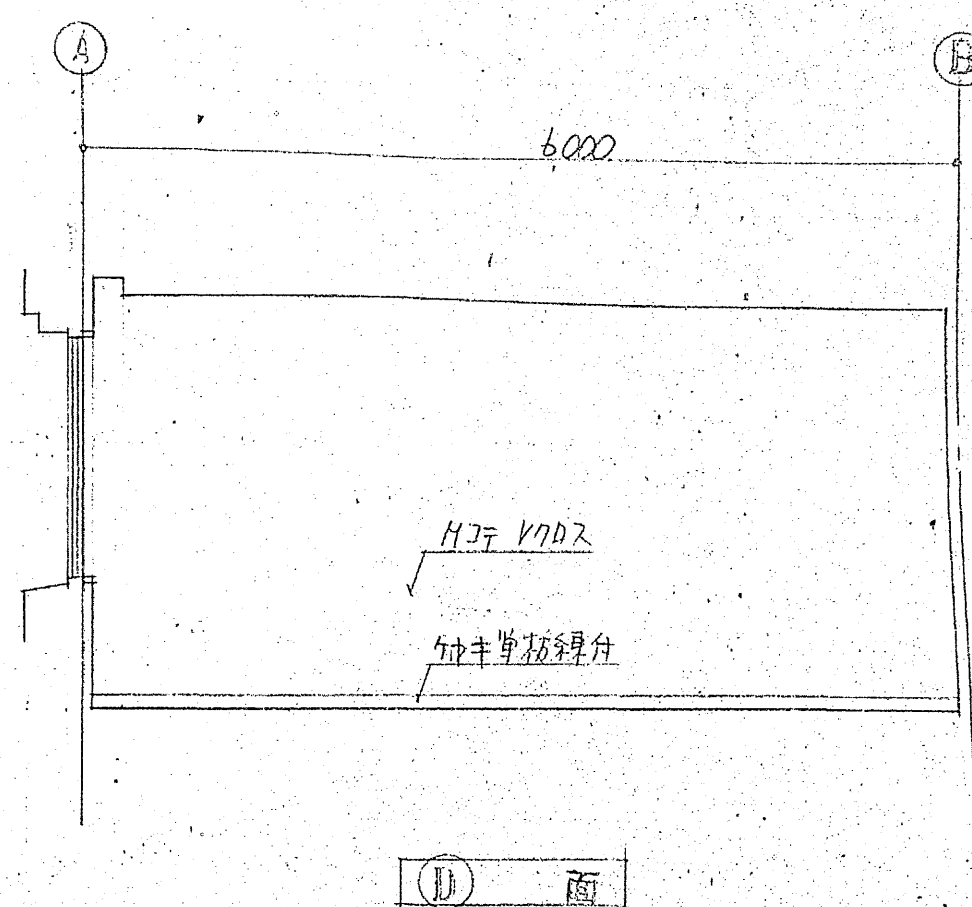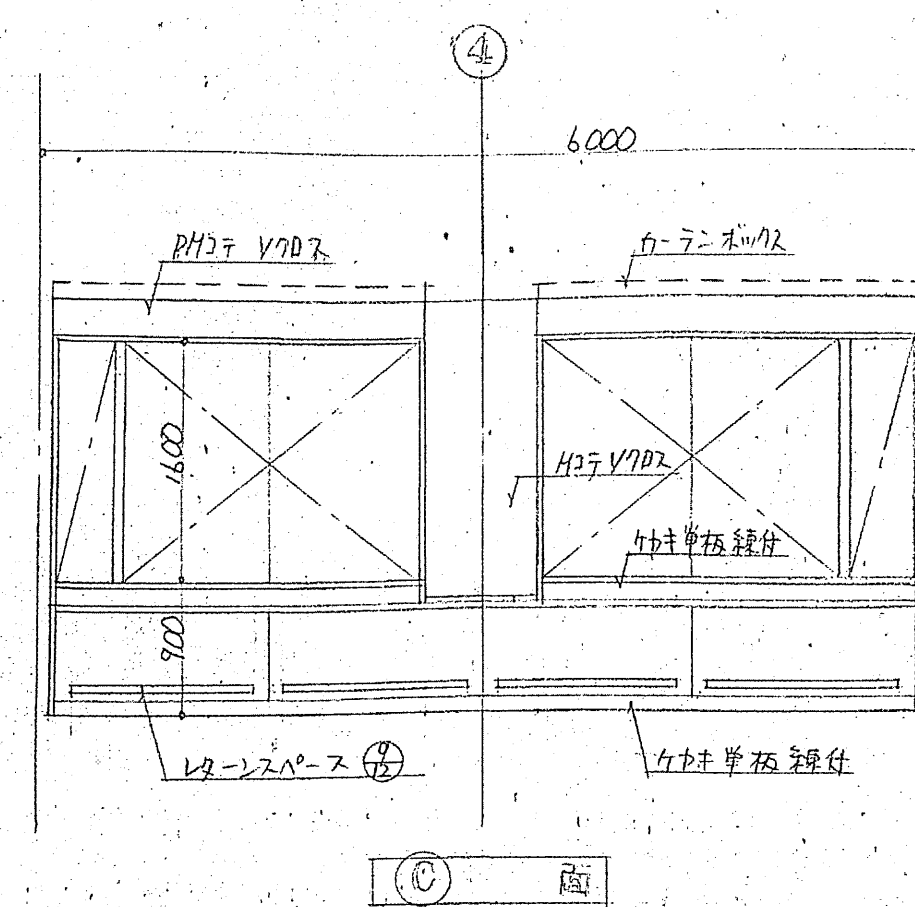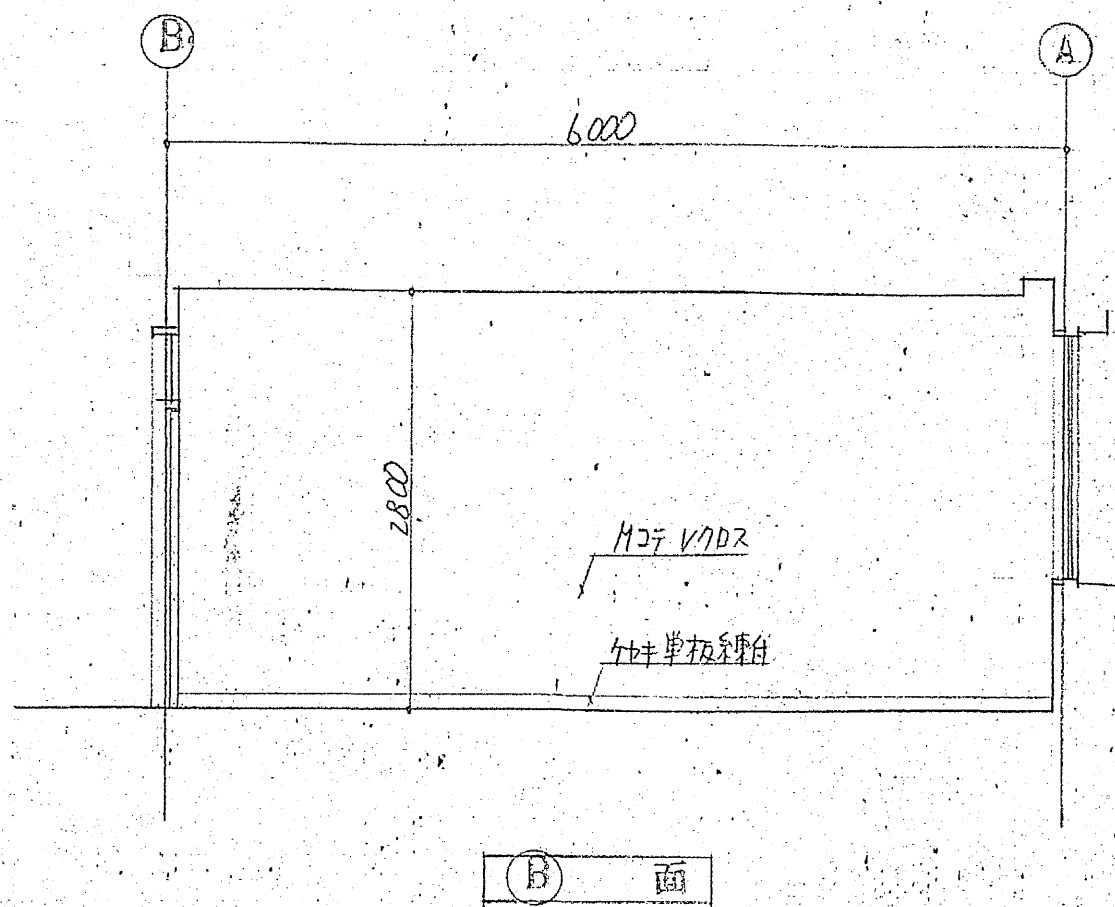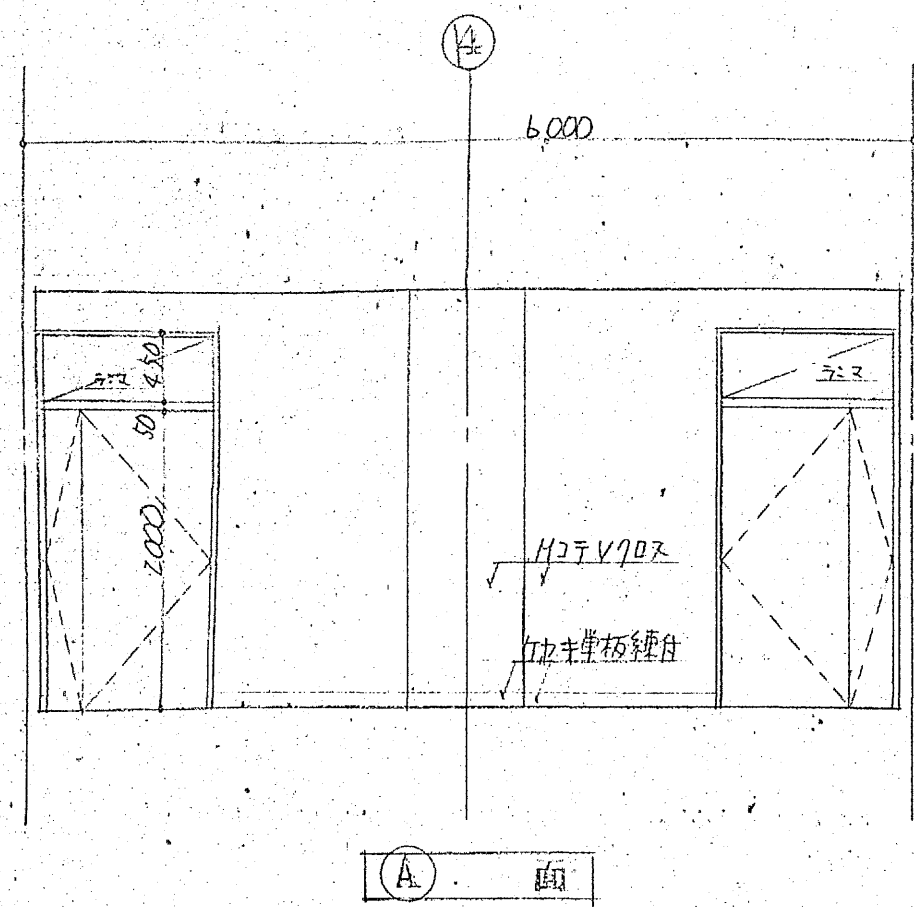



会 頭 室 (注) 特記+会頭室1枚類ハキ単板組付+2L。

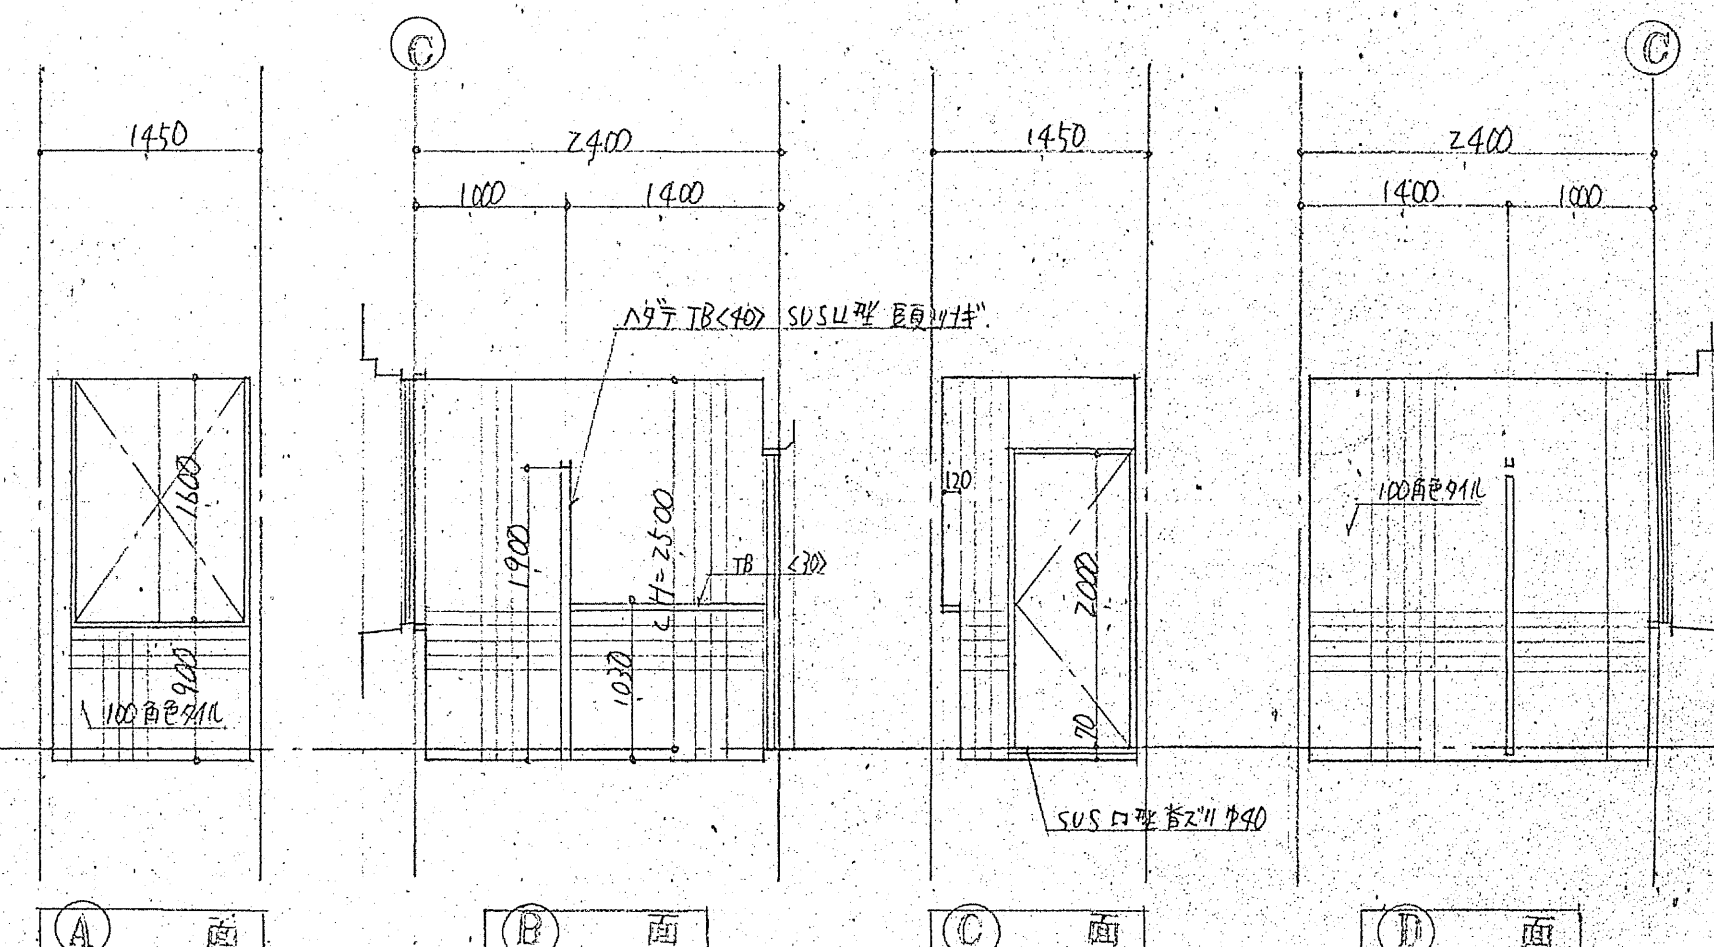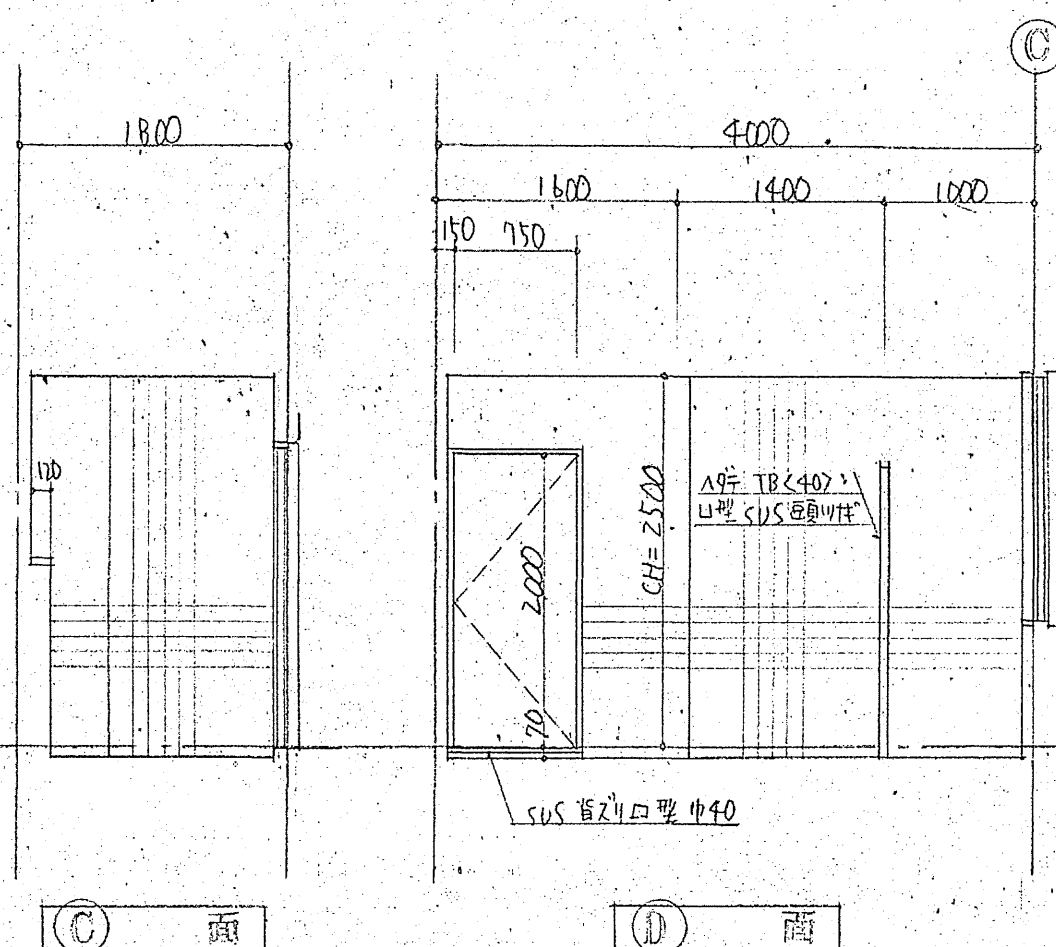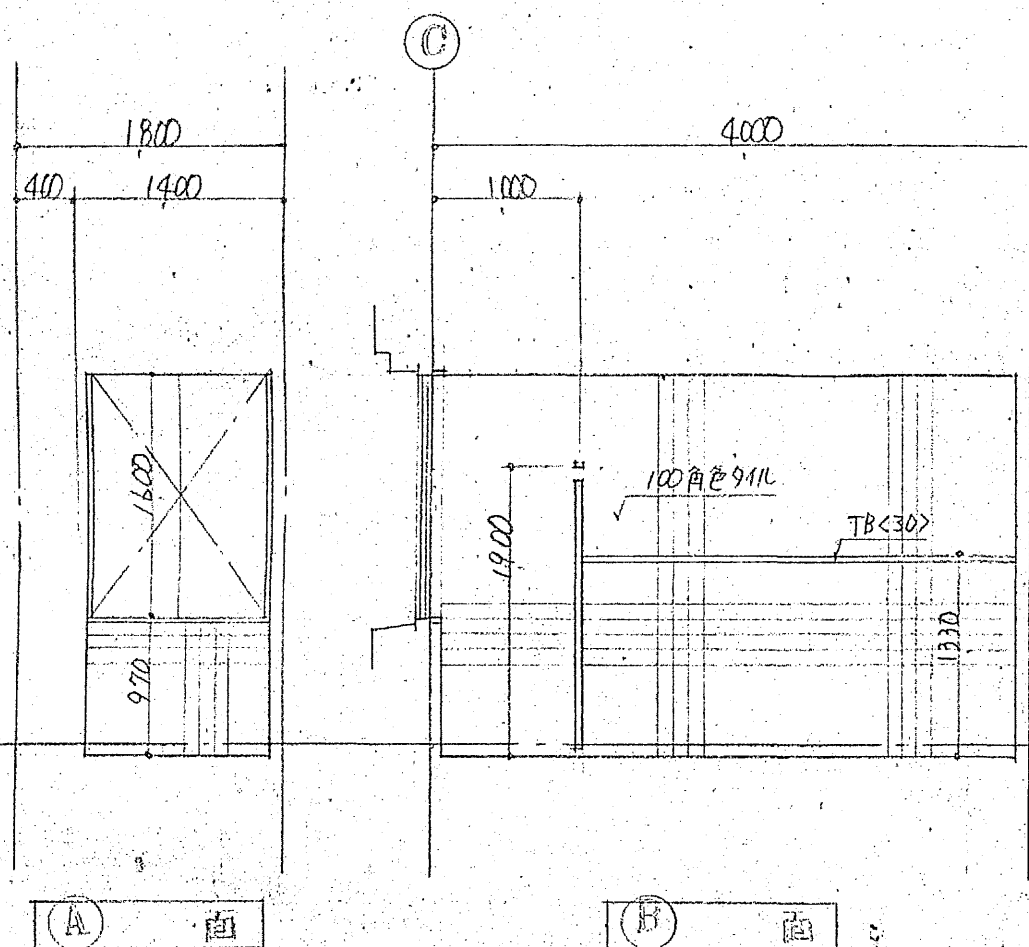



男子 WC

女子 WC

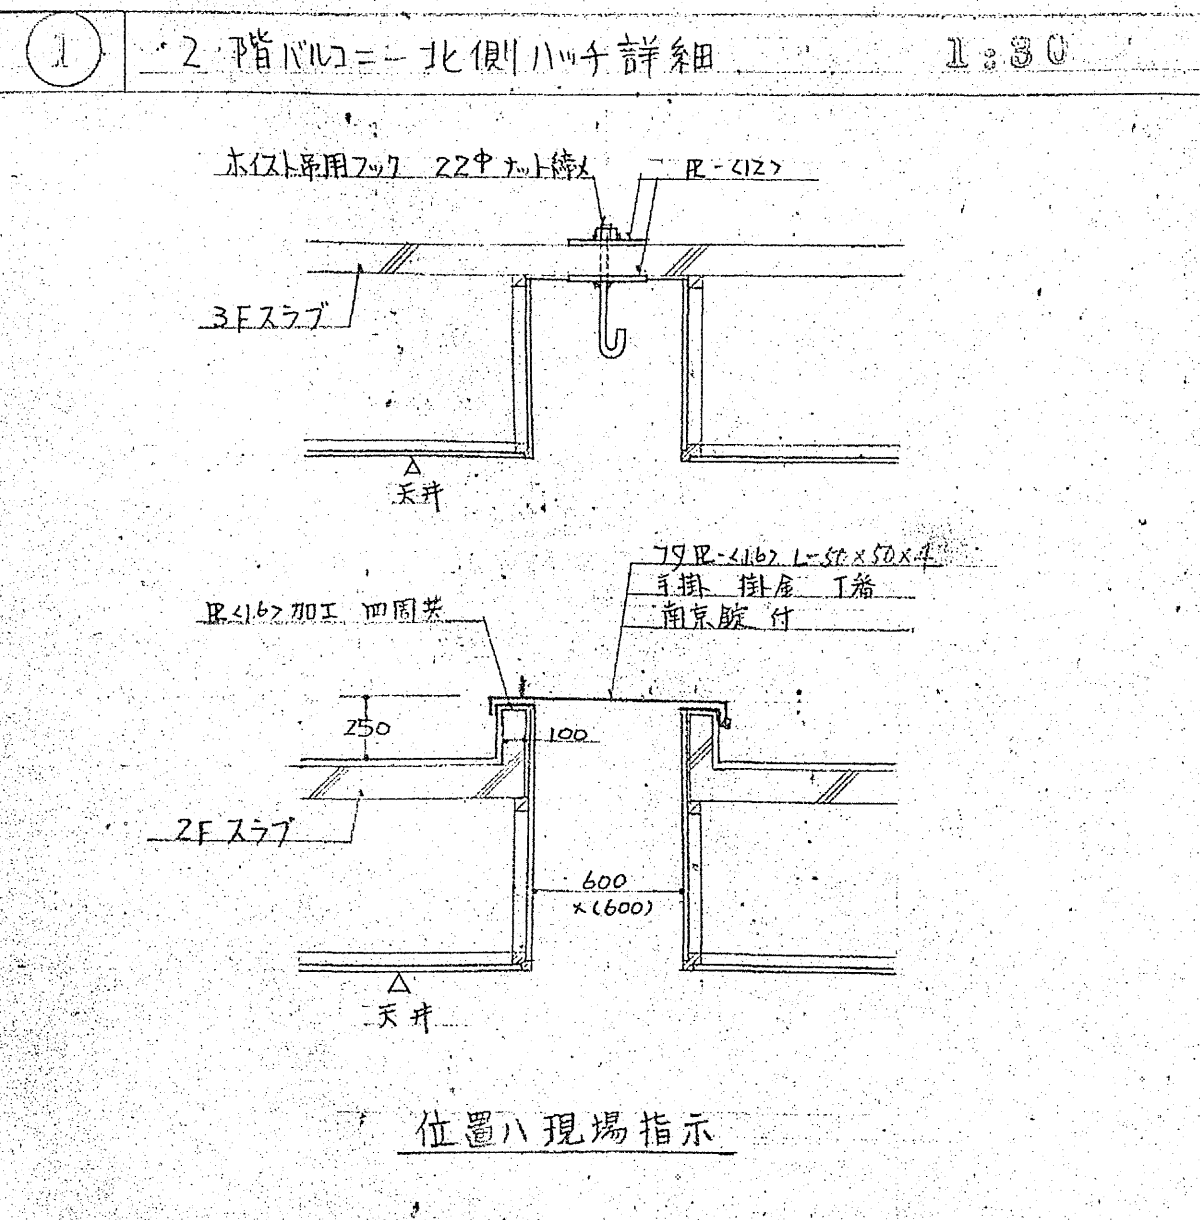

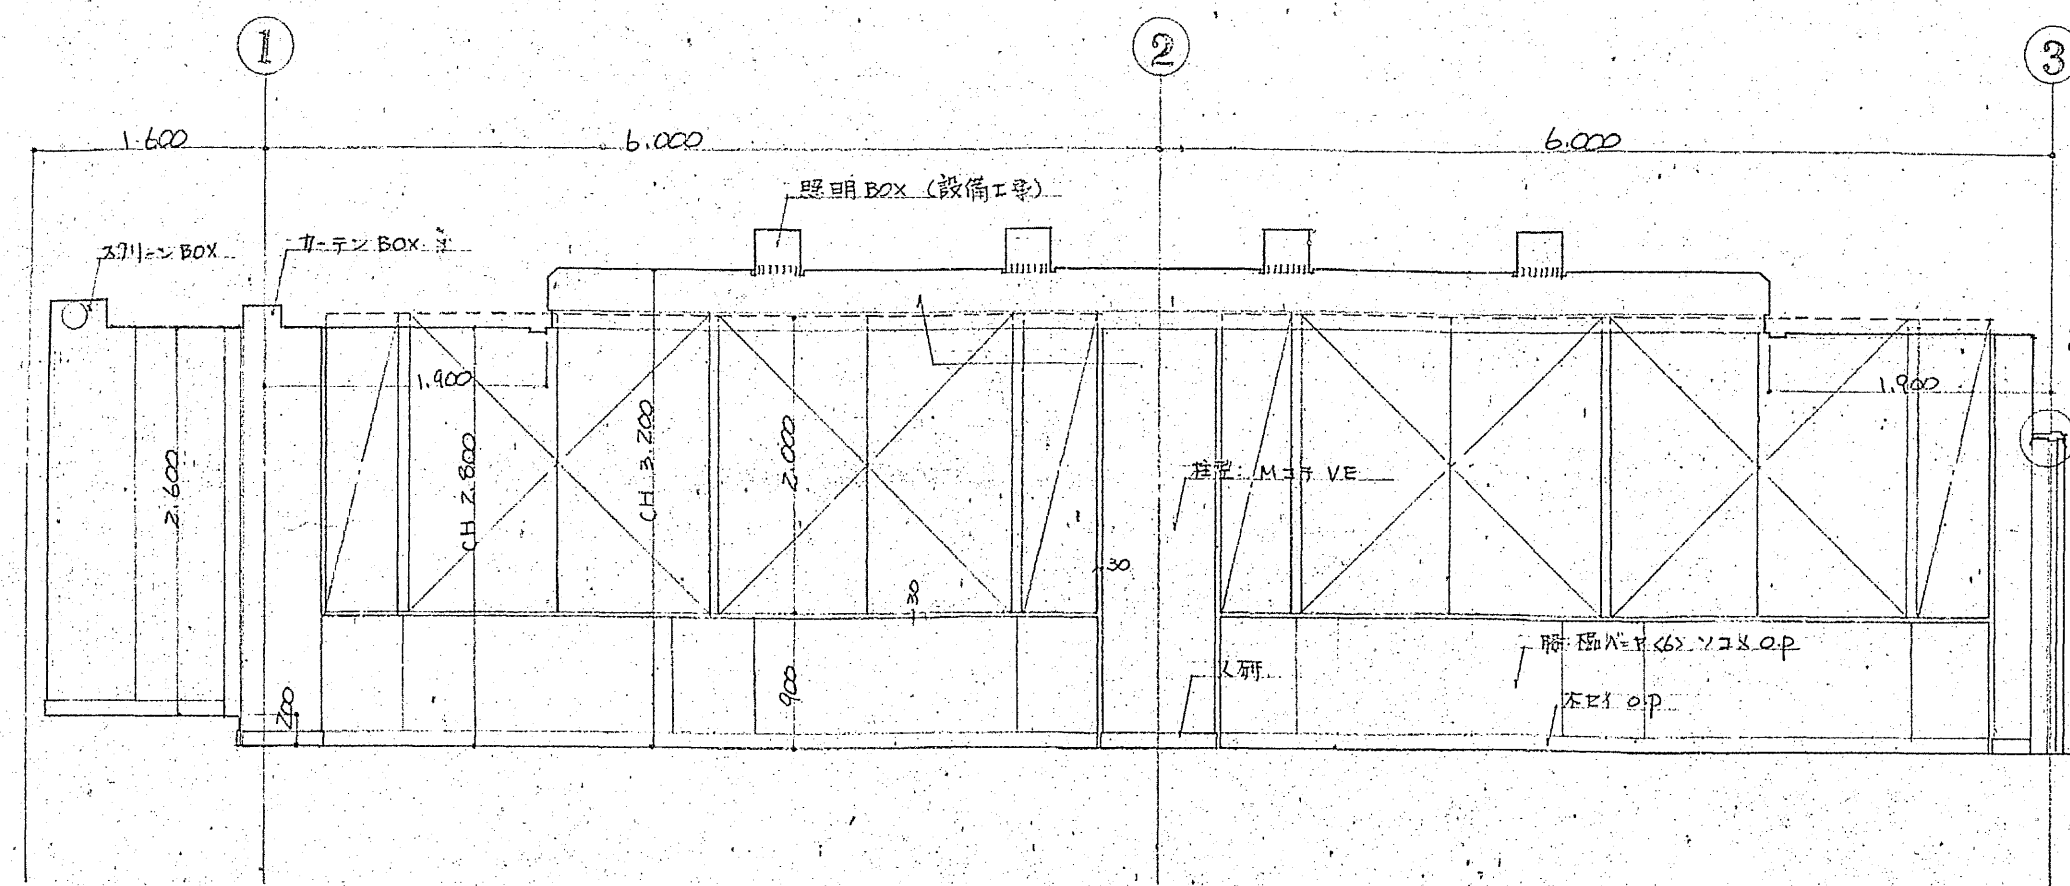


(A) 面

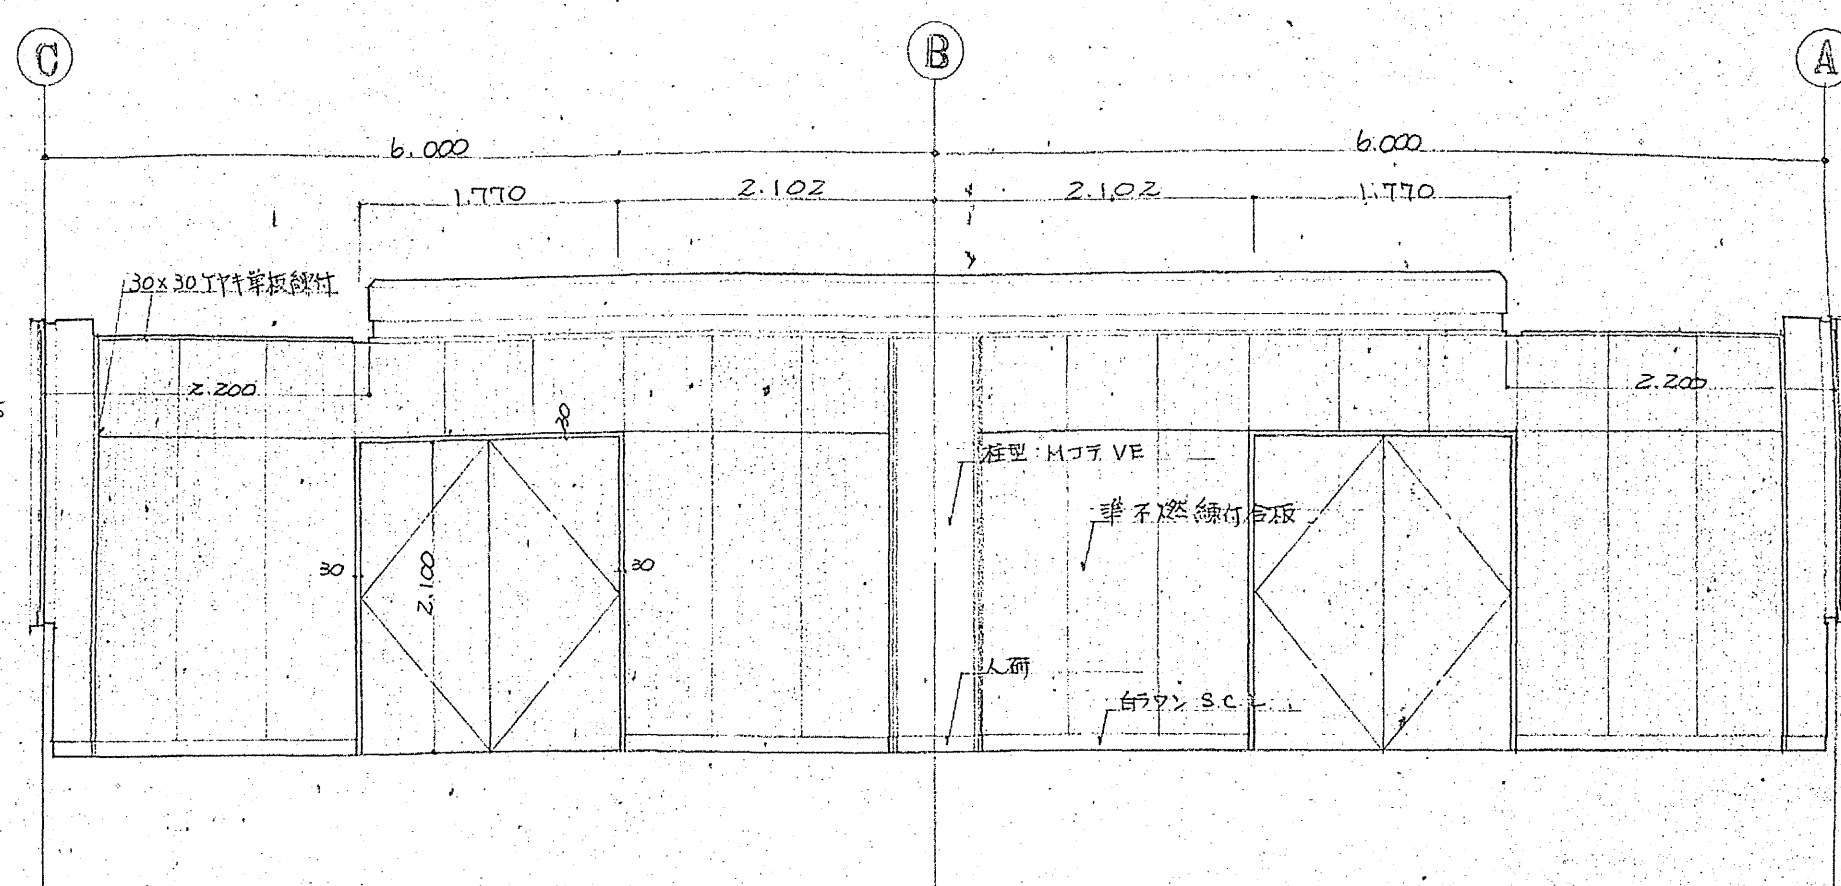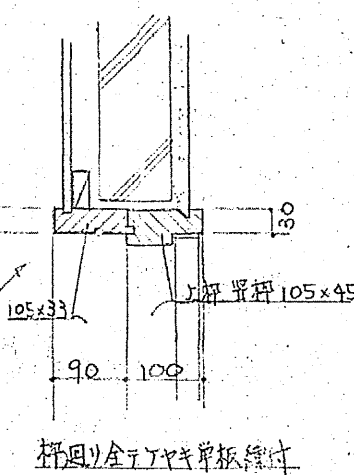


(B) 面


研修室 No.1

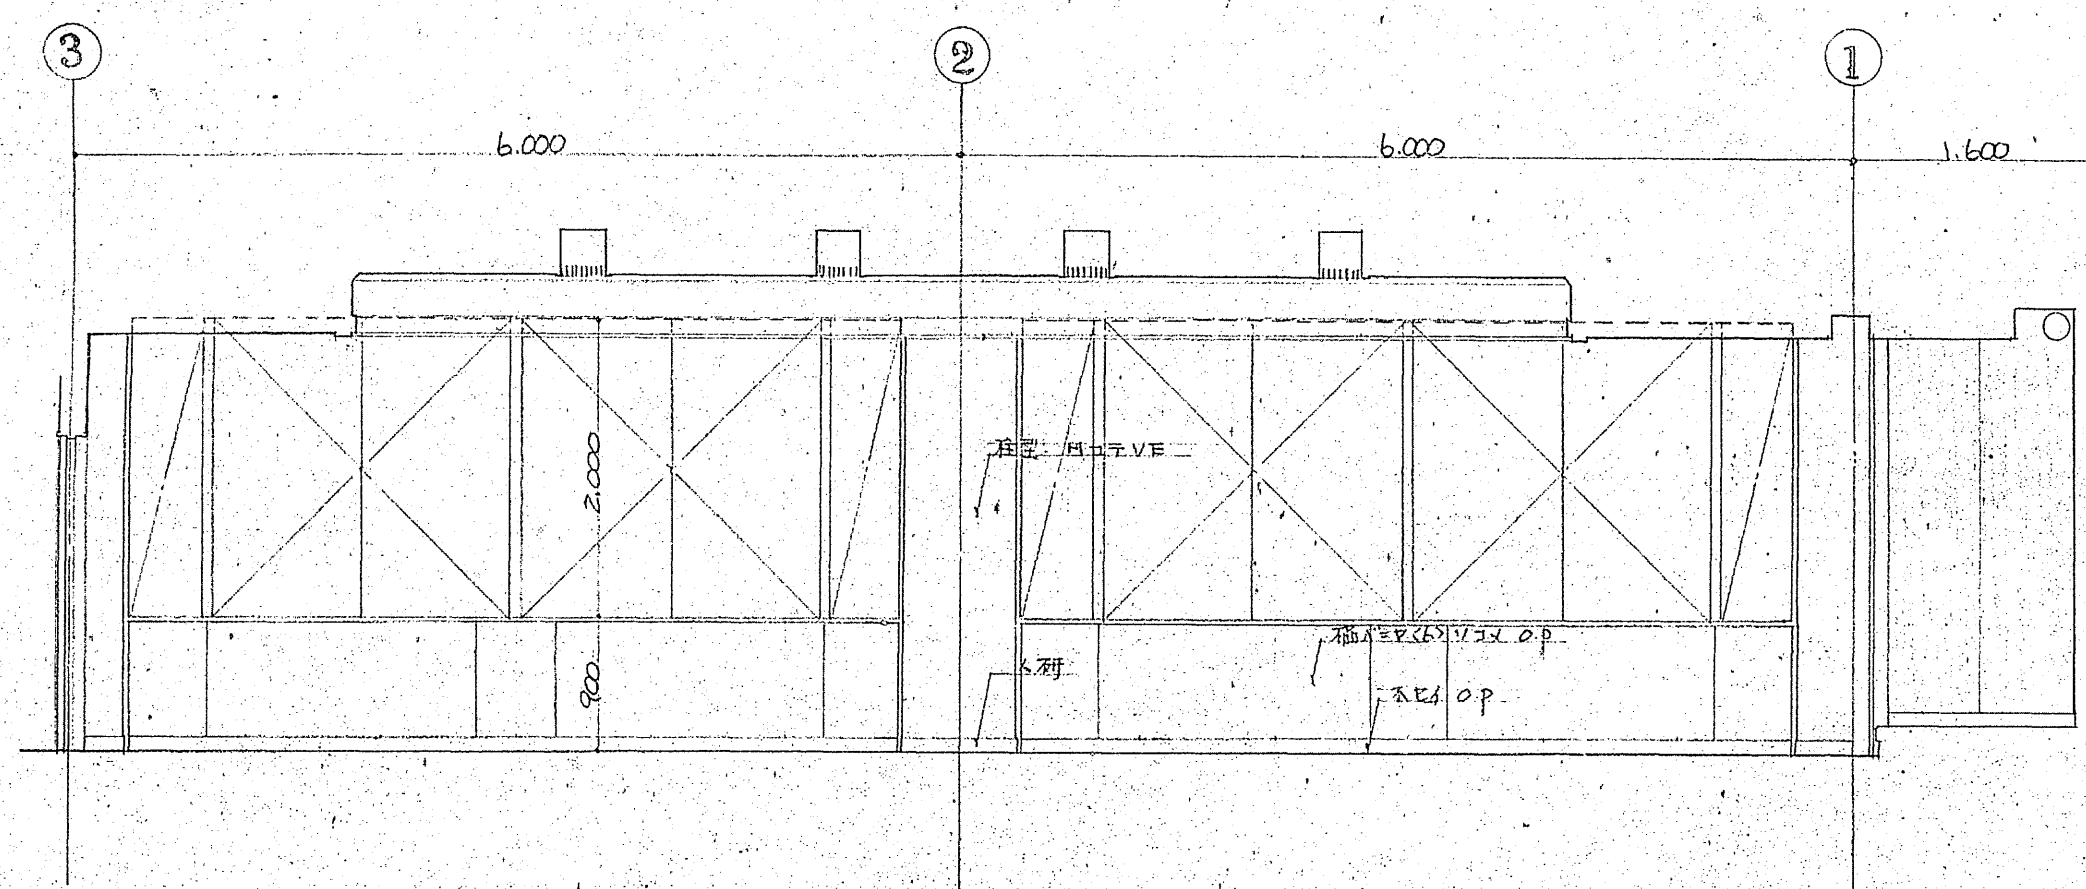


(C) 面

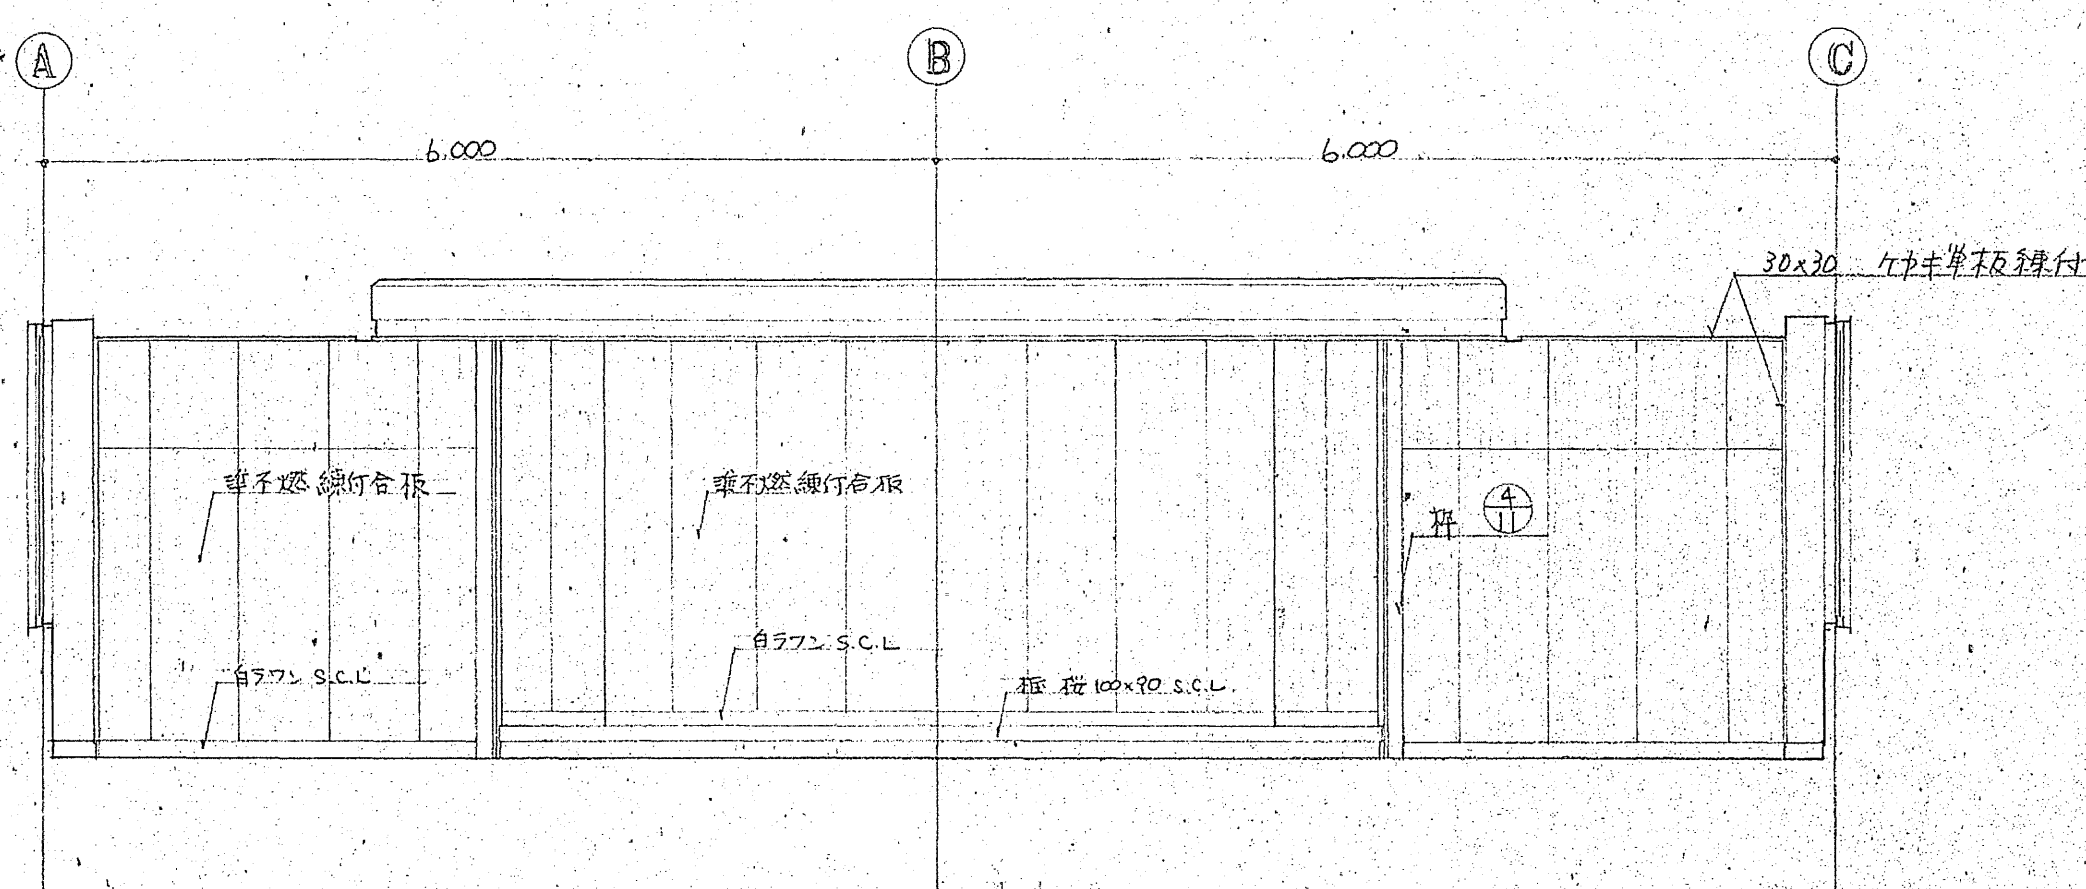


(D) 面

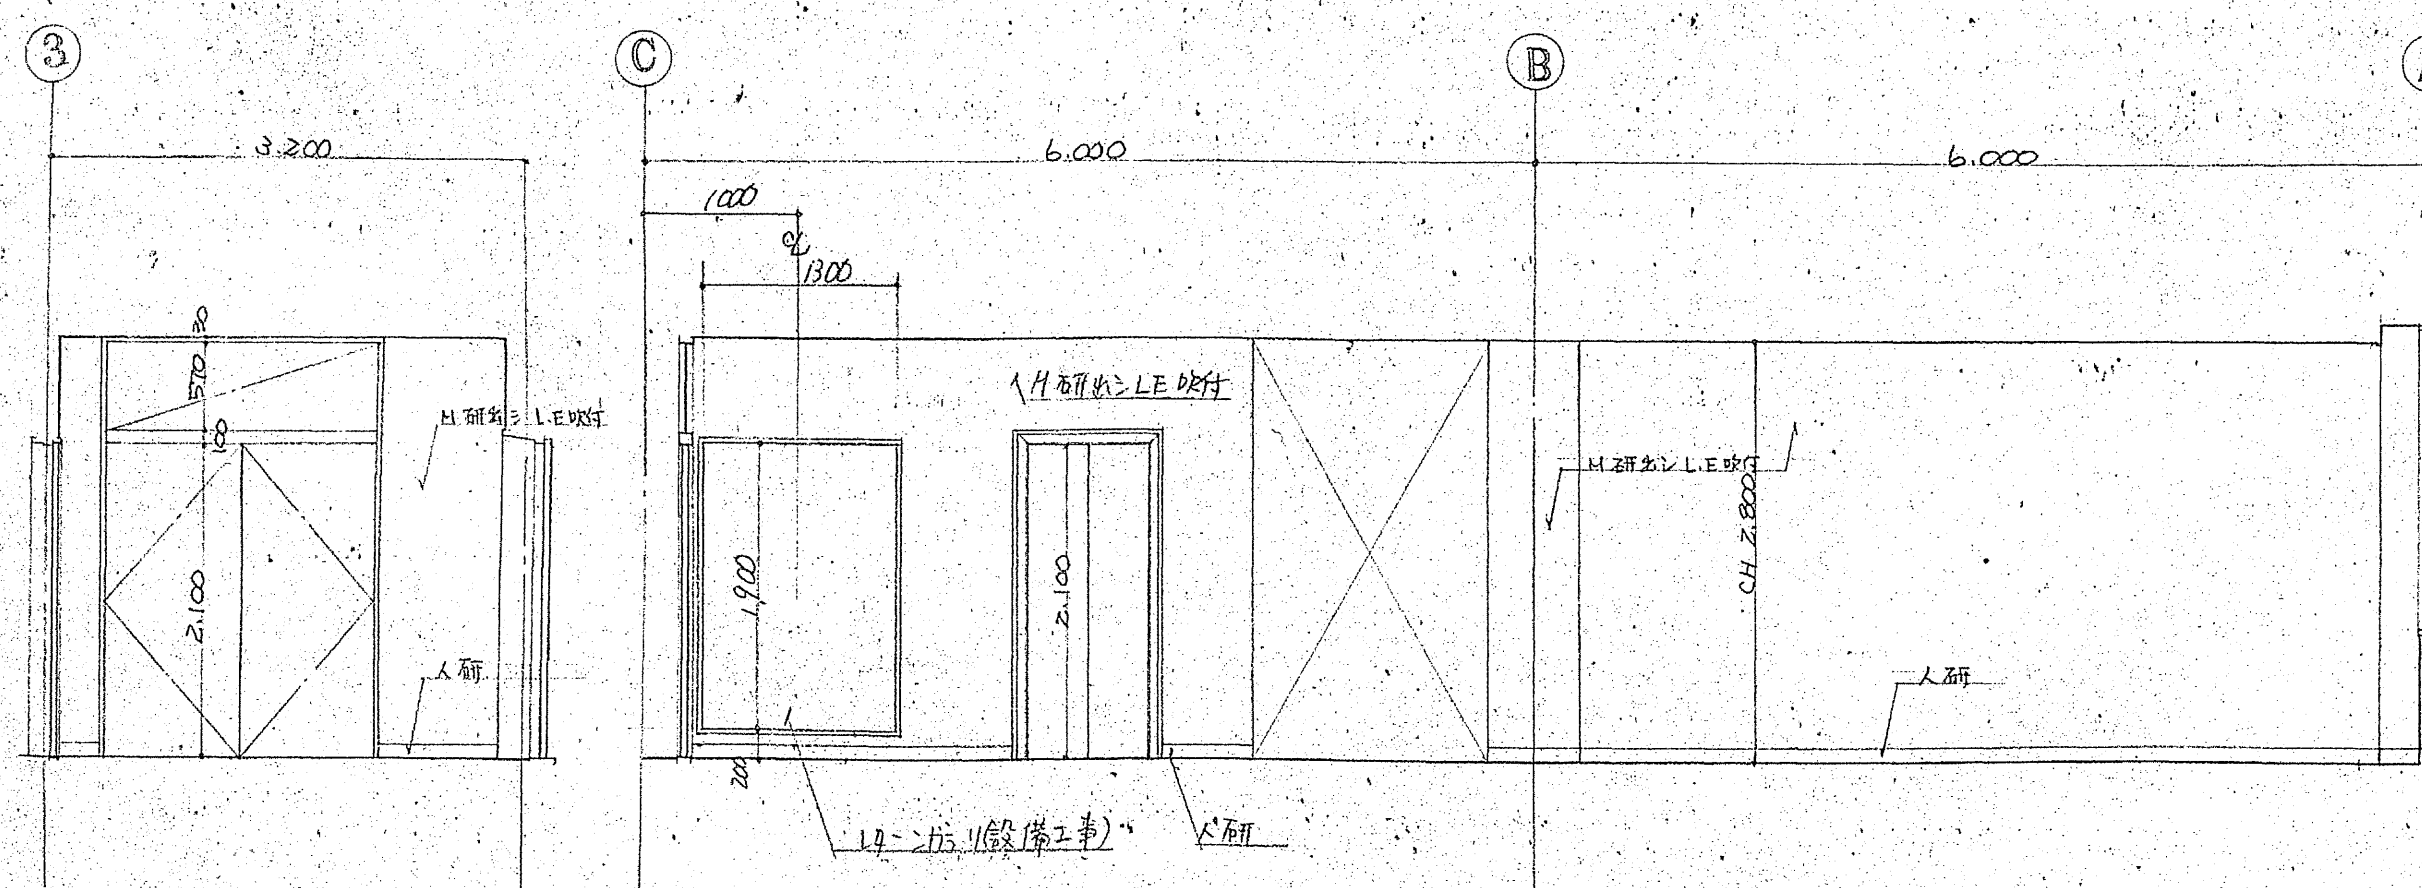


(A) 面

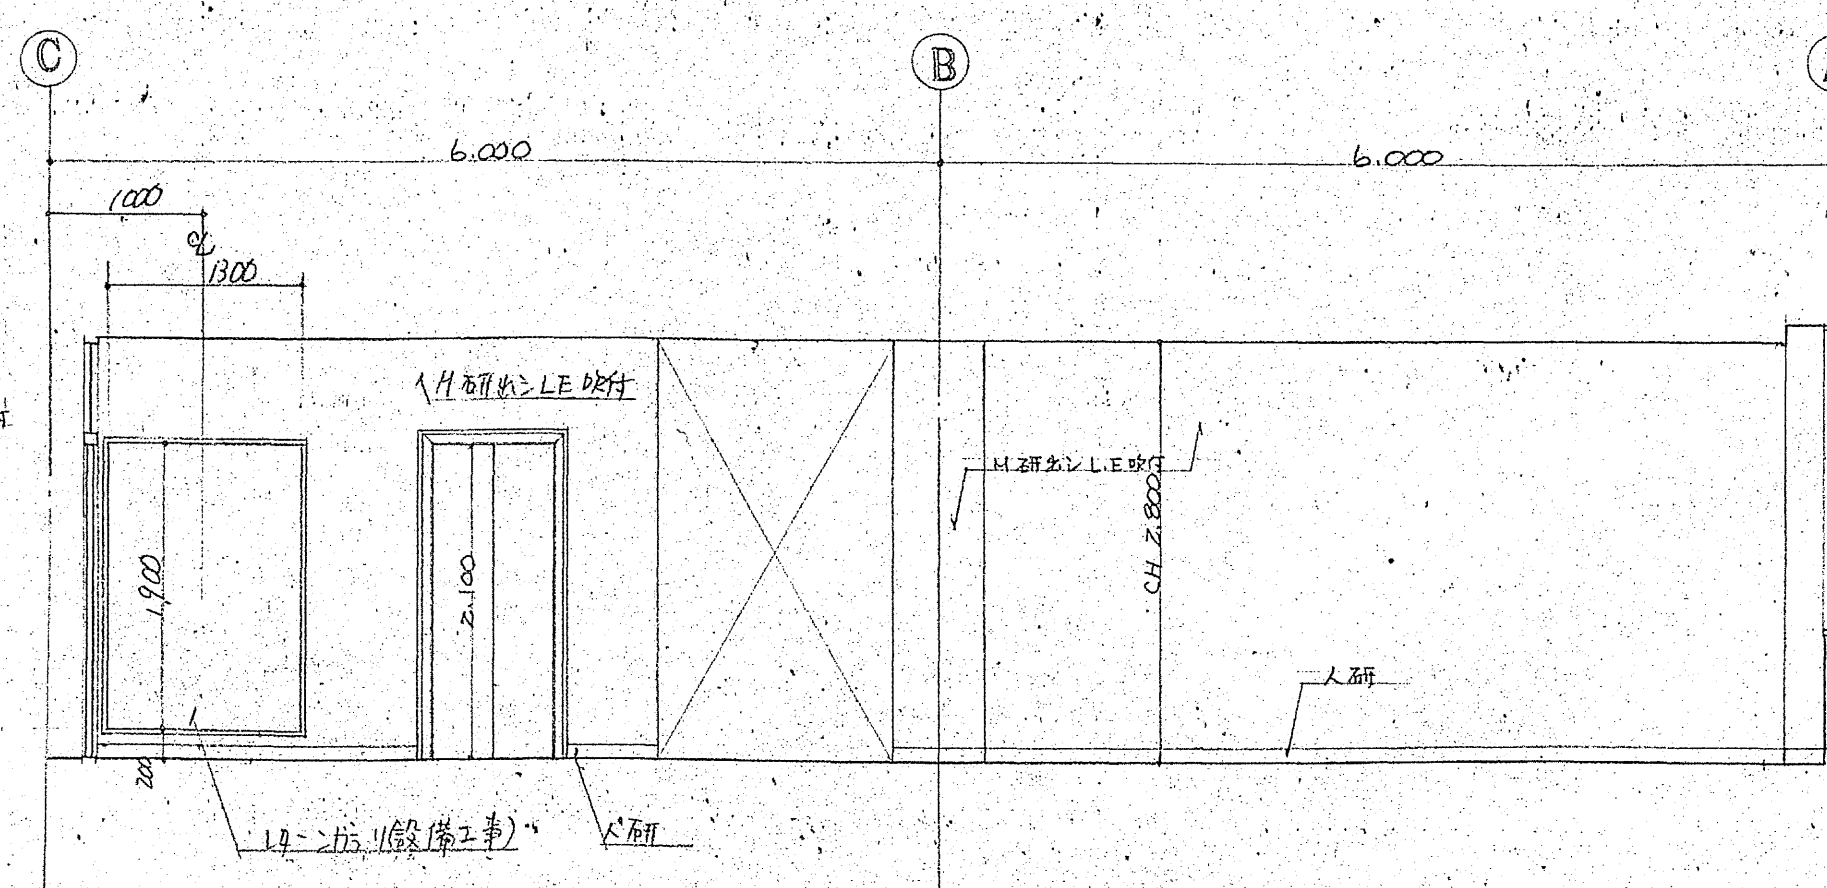

(B) 面

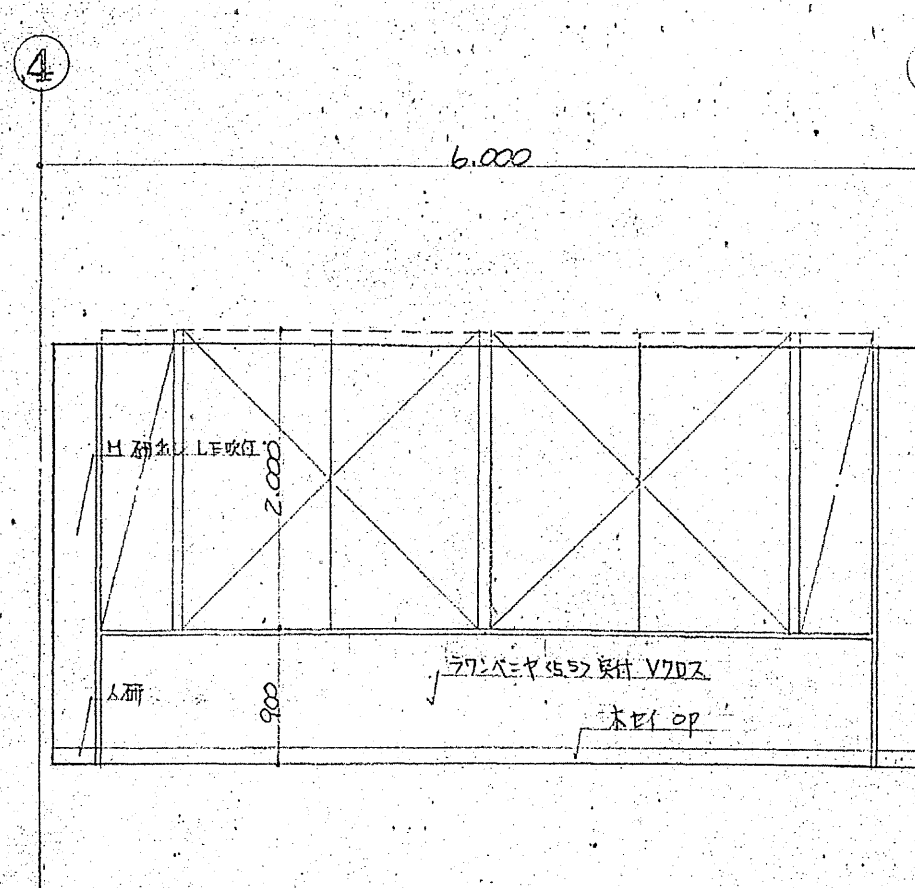



(C) 面

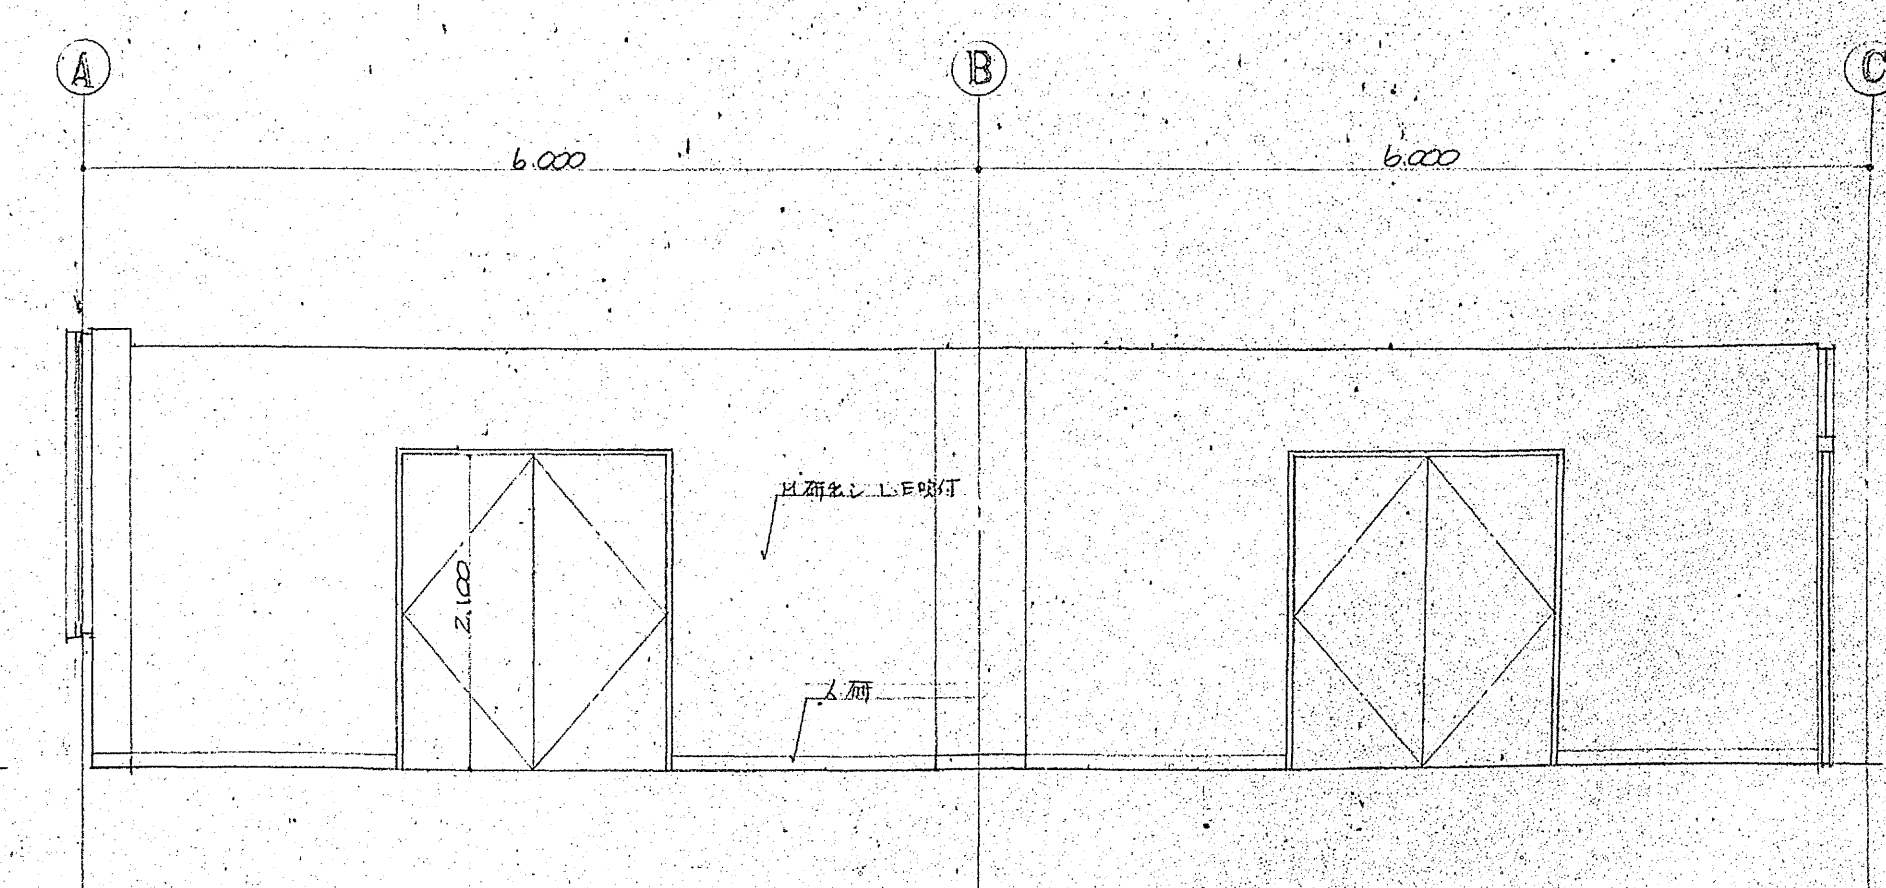


(D) 面

ホール

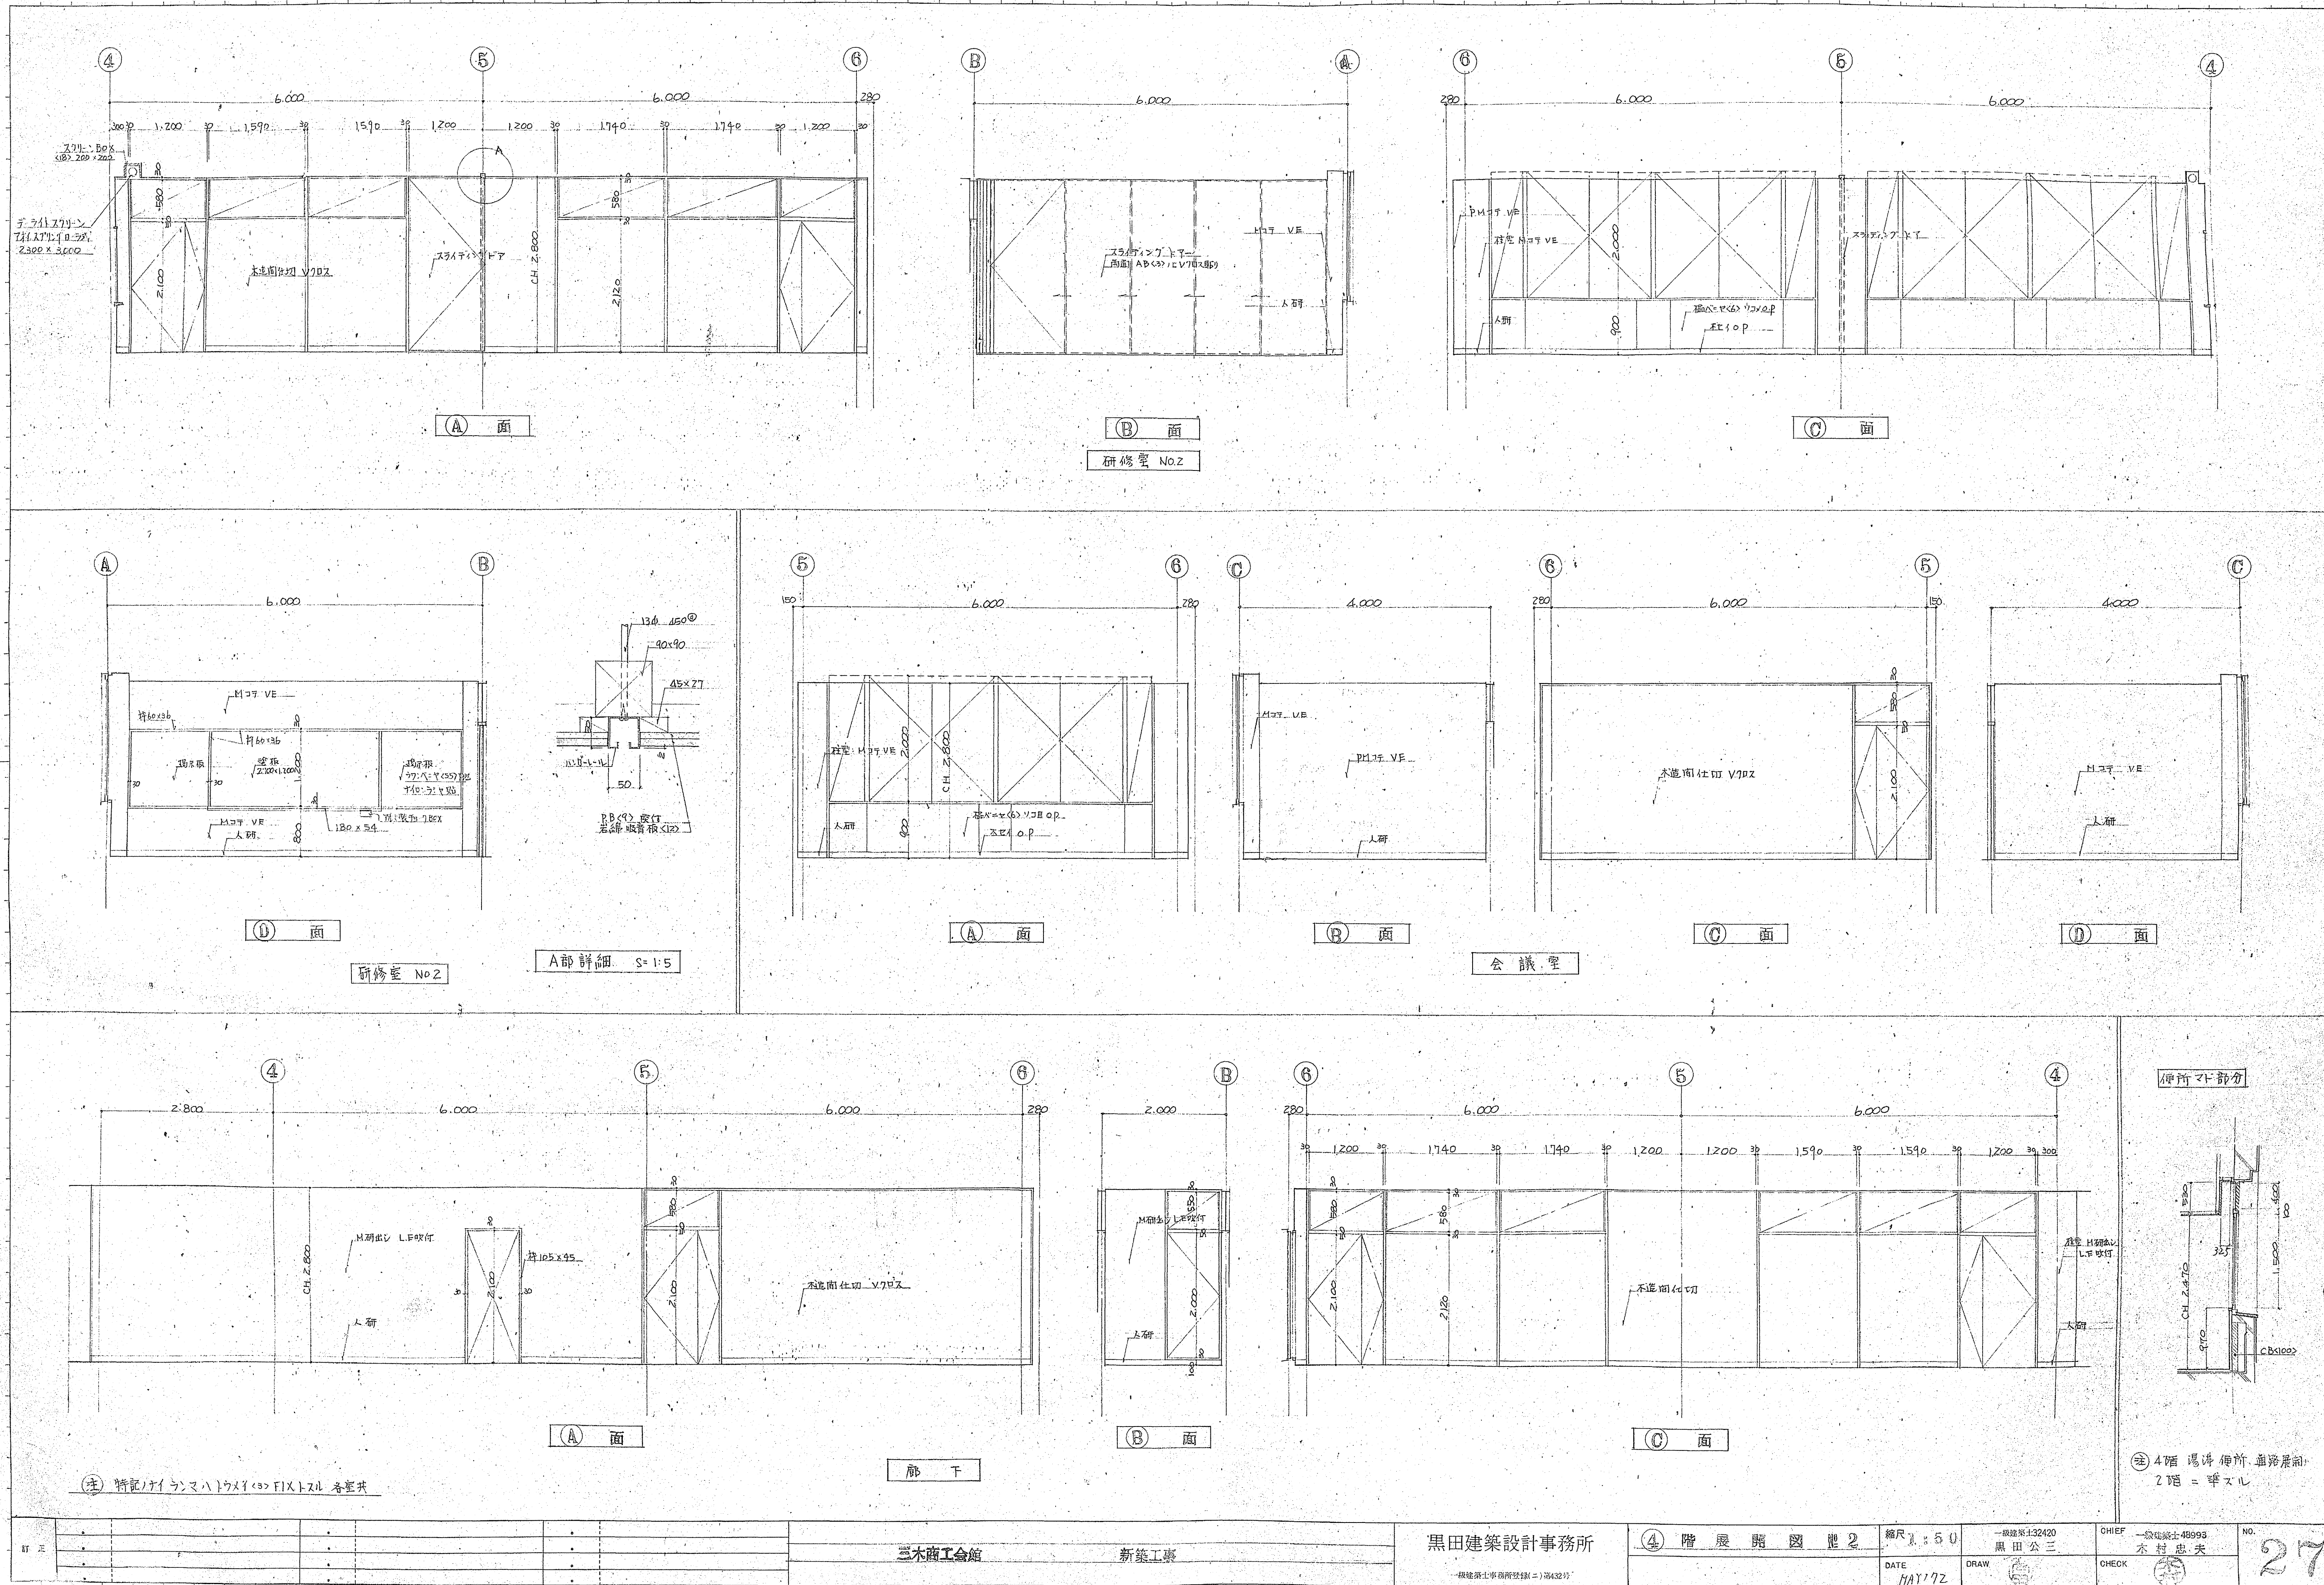

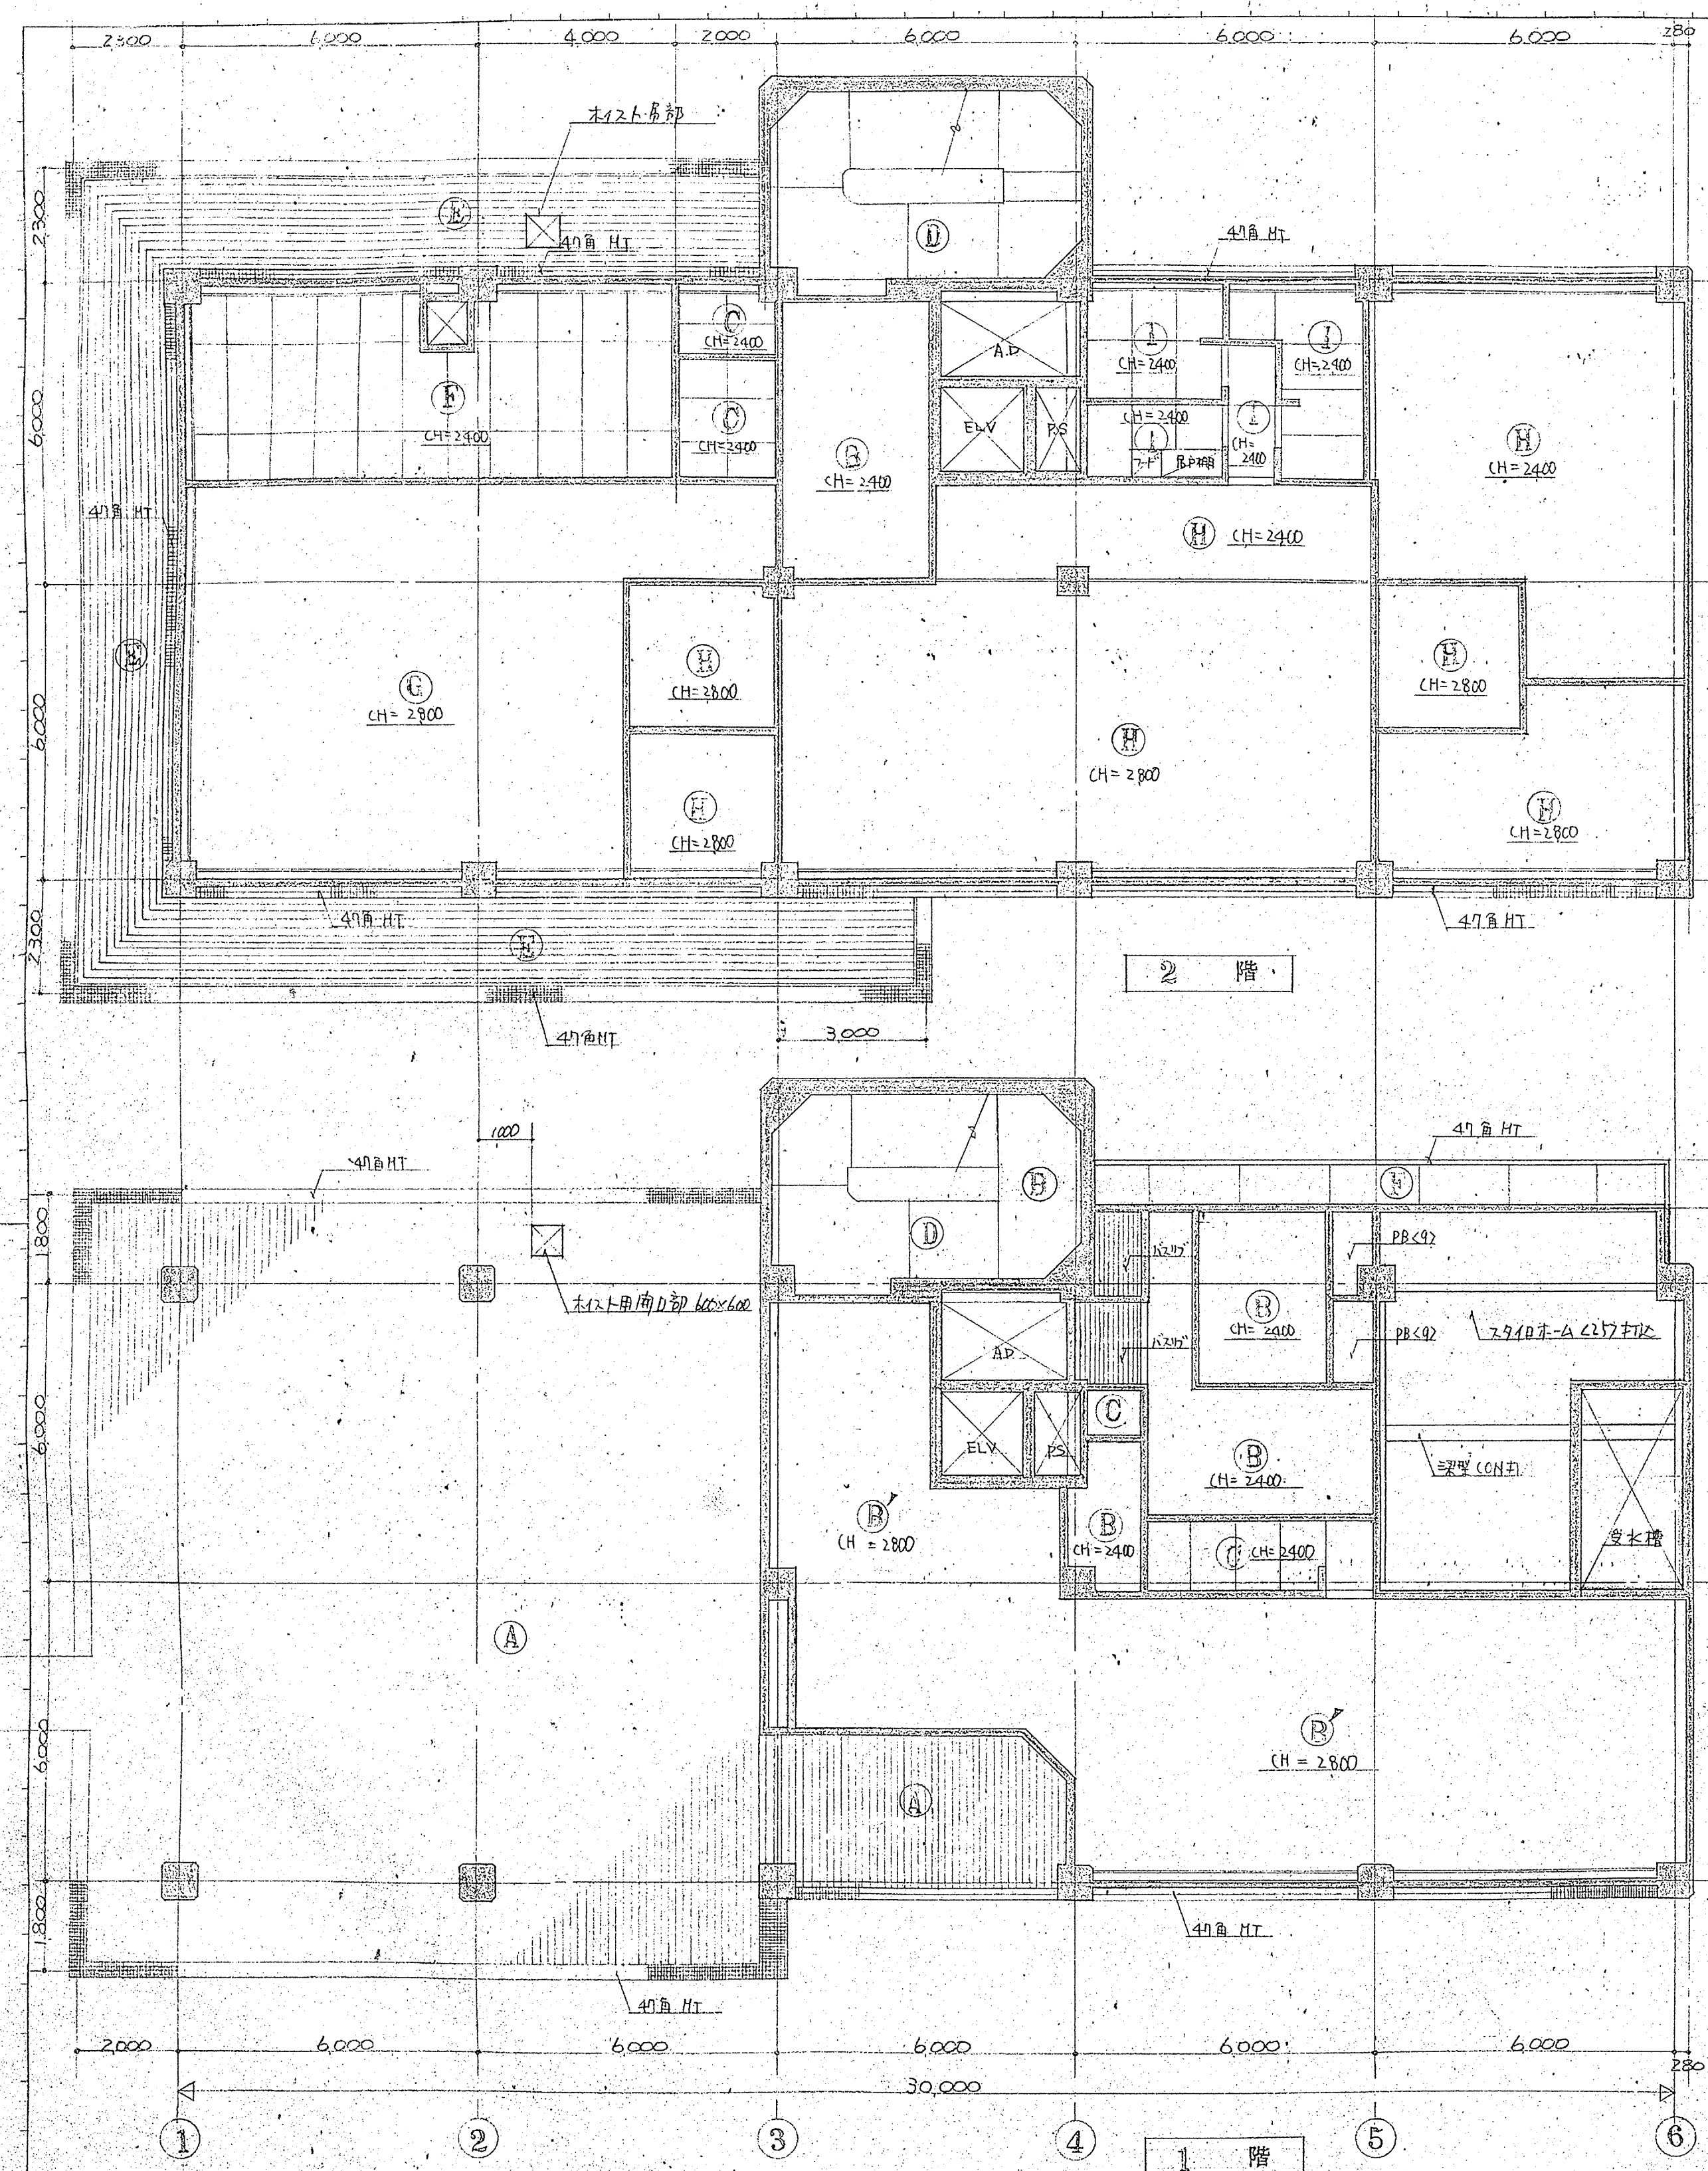


②・各階変特記の場合 (H) 基準 F.L. 300mm 高付ス。・天井取付口 (英) 254mm 設け。位置は現場指示を以て。

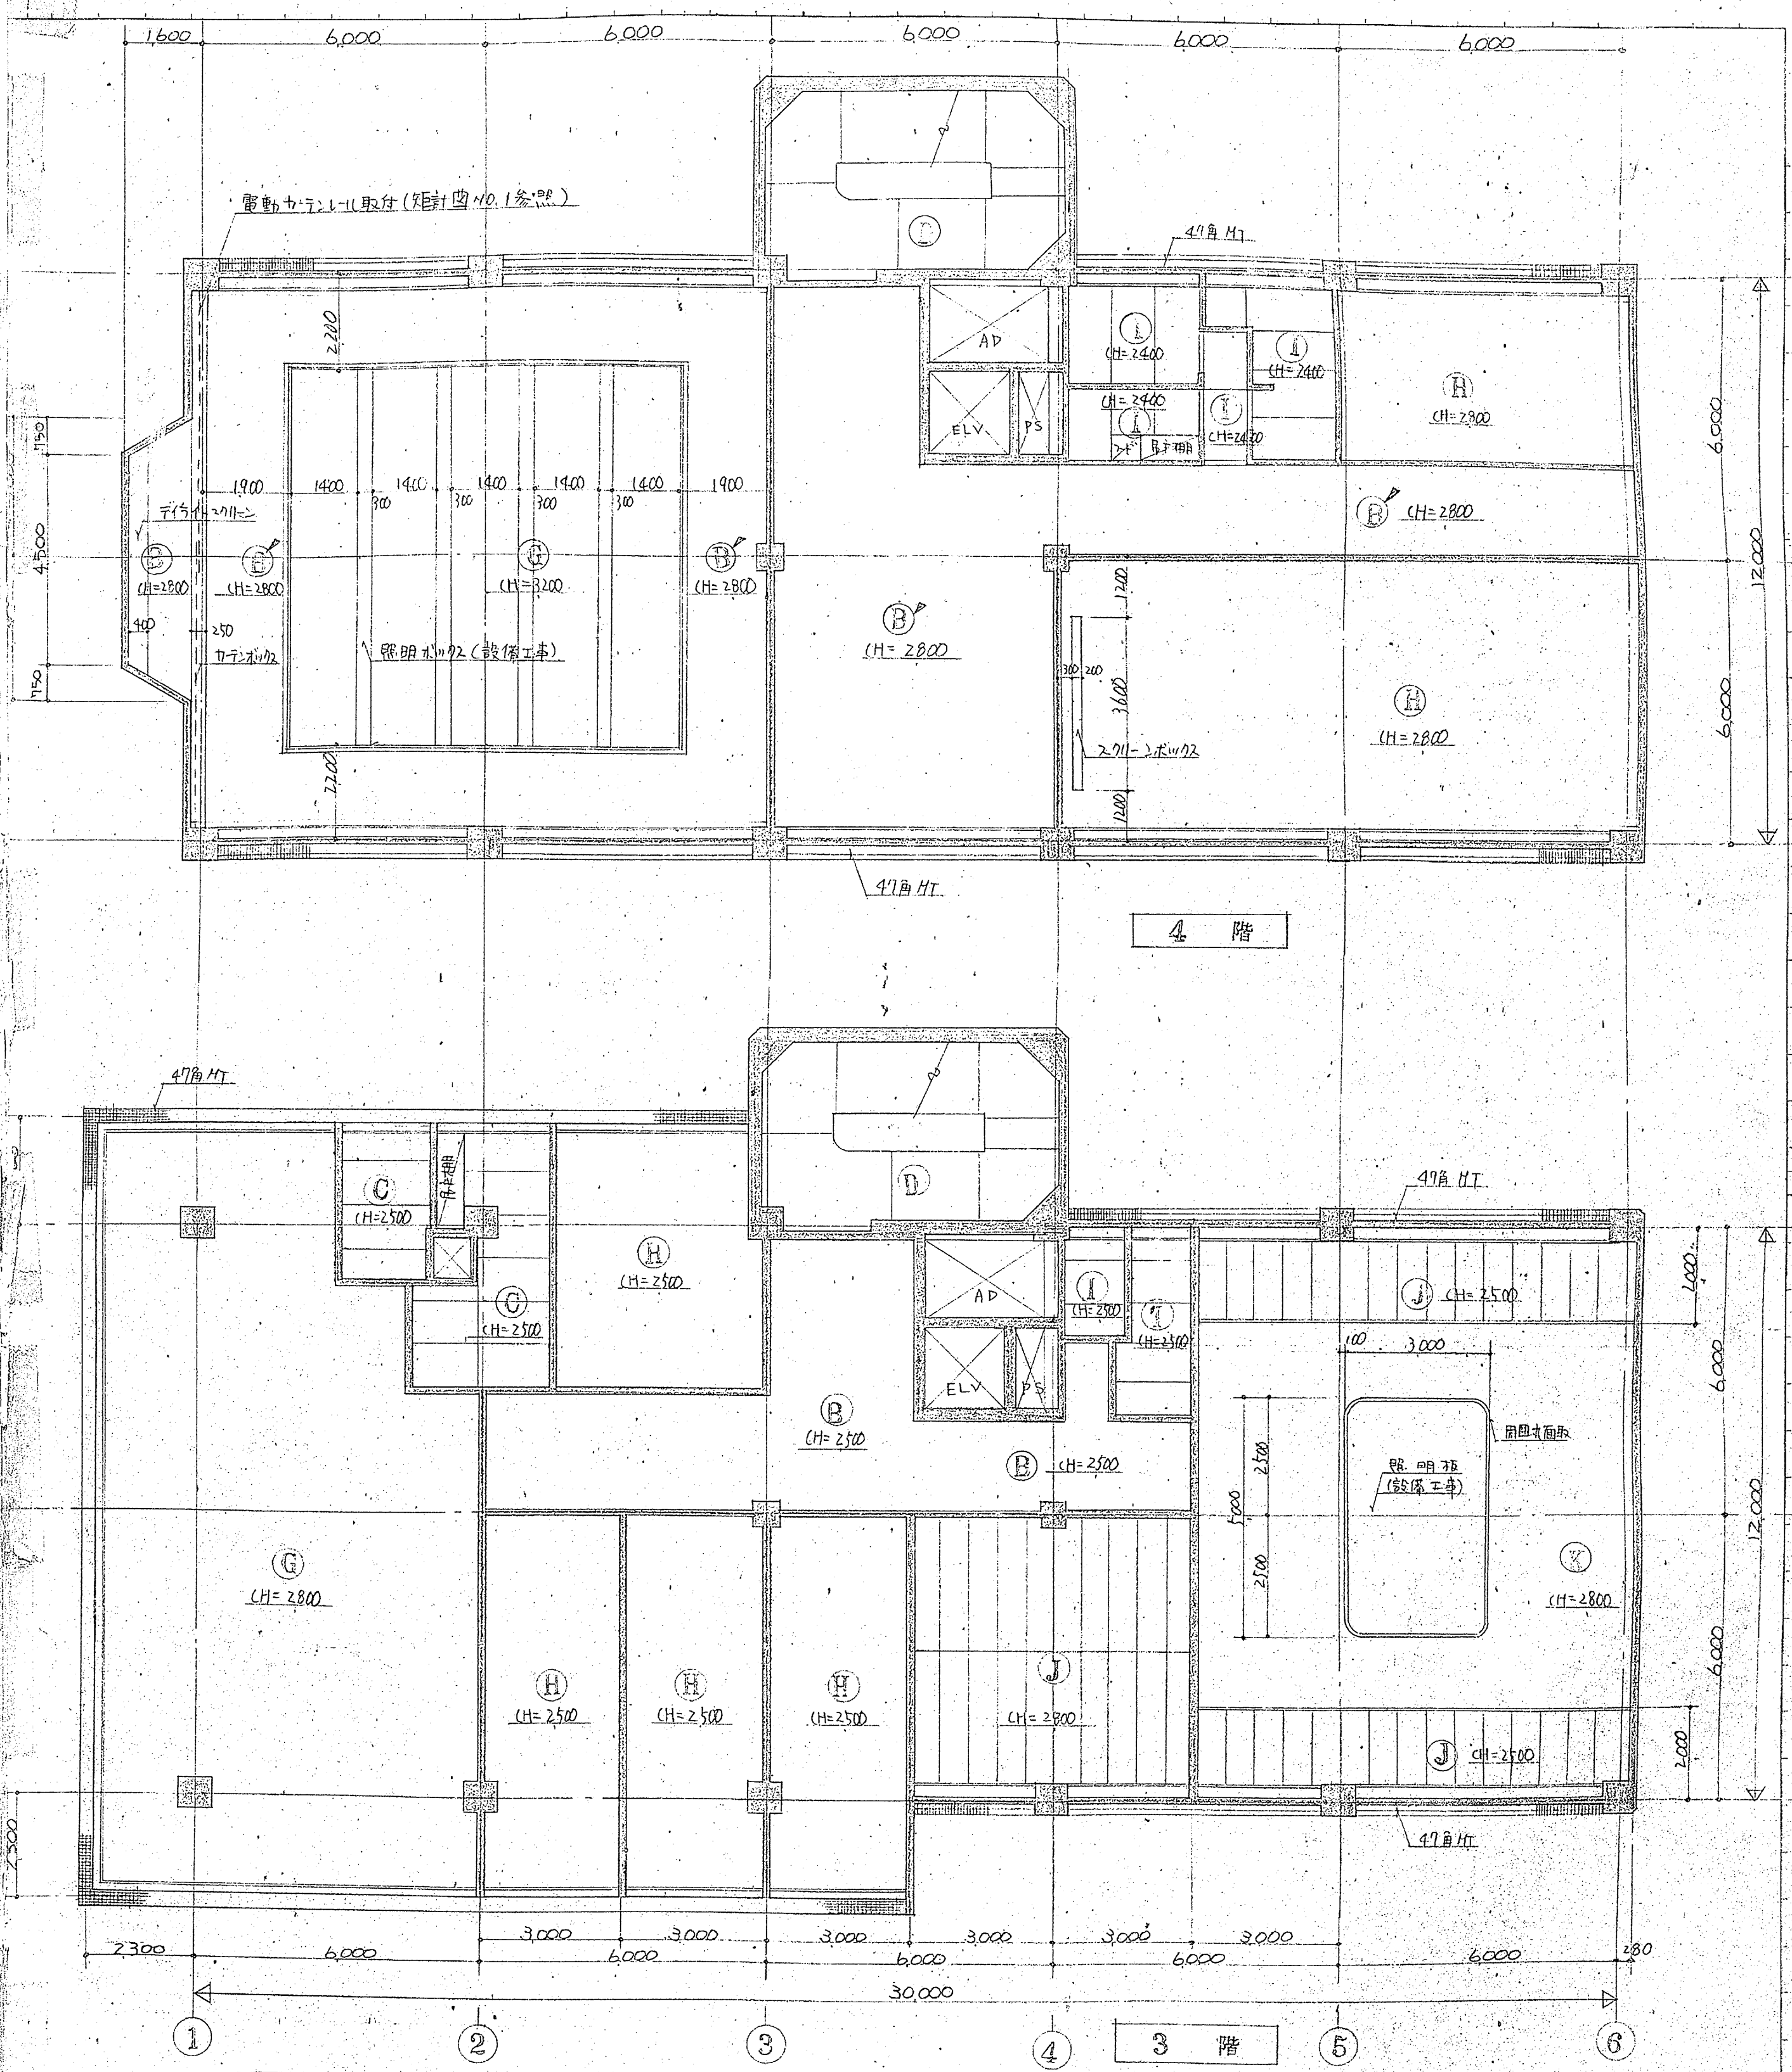

凡例	A	LGST 地 70mm x 70mm x 10mm 色	G	PB<12> 突付 254mm x 254mm
	B	PB<9> JI 法 VE 270mm x 10mm	H	PB<9> 突付止 254mm x 254mm
	C	PB<9> 1/2 x A-EMP	I	AB<3> 1/2 x A-EMP
	D	H 27	J	準不燃 254mm x 254mm
	E	半松小巾板 (254mm x 254mm) SCL	K	PB<12> JI 法 V 70mm x 254mm
	F	AB<3> 1/2 x VE	L	PB<12> JI 法 VE 270mm x 10mm

符号・使用箇所	1階 ホール 出入口	数量	1	1階 ホール～階段室	数量	1	1階 ホール	数量	1	2 3階 階段室	数量	各1	4階 階段室	数量	1	4階 廊下	数量	1	1階 管理入室～外廊	数量	2	2階 階段室～バルコニー	数量	1	
W×H	3500 × 2220	仕上	FRP	1800 × 2170	仕上	FRP	3500 × 2250	仕上	FRP	SD-1 1800 × 2470 SD-1' 1800 × 2370	仕上	SOP	1800 × 2170	仕上	SOP	830 × 2000	仕上	SOP	830 × 2000	仕上	SOP	880 × 2500	仕上	SOP	
ガラス・金物	底ガラス<8> シリナー 底ガラス<21(9)> マット付 底ガラス<1> エンジン 底ガラス<1> 底ガラス<1>			ガラス落し SUS 板 底ガラス落し SUS 板 底ガラス落し SUS 板			付属金物一式			フロアレジ(ヒートキープ付) フランス落し SUS 板 底ガラス落し SUS 板			底ガラス落し SUS 板			モロロフ T着 トーフイー<6> (ヒートキープ付)			モロロフ T着 トーフイー<6> (ヒートキープ付)			モロロフ T着 トーフイー<6> (ヒートキープ付)	
名称	引合ステンレス自動ドア(袖FIX付)			両開キステンレス扉(袖FIX付)			電動式アルミシングルシャッター			両開キステンレス扉(袖FIX付)			両開キステンレス扉(袖FIX付)			片開キステンレスフラッシュ扉			片開キステンレスフラッシュ扉(袖FIX付)			片開キステンレスフラッシュ扉	
図状	
符号・使用箇所	R階 ホール～屋上	数量	1	R階 ホール～ELV機械室	数量	1	PH1階 空調機械室	数量	1	PH1, PH2階 外階段	数量	2	各階 15分換口	数量	6	PH1階 空調機械室	数量	1	1階 空調機械室	数量	1	PH1階 空調機械室	数量	各1	PH1階 空調機械室	数量	1	
W×H	1680 × 2000	仕上	SOP	850 × 2000	仕上	SOP	1200 × 2000	仕上	SOP	830 × 1800	仕上	SOP	600 × 1500	仕上	SOP	1780 × 2500	仕上	SOP	1800 × 2230 1800 × 1000	仕上	SOP	SW-1 1780 × 3000 SW-1' 1780 × 800	仕上	SOP	1780 × 2500	仕上	SOP	
ガラス・金物	モロロフ T着 トーフイー<6> フランス落し トーフイー<6>			モロロフ T着 トーフイー<6>			モロロフ T着 トーフイー<6> フランス落し トーフイー<6>			分 左			T着 モロロフ			モロロフ T着 トーフイー<6>			モロロフ T着 トーフイー<6> モロロフ T着 トーフイー<6>			モロロフ T着 トーフイー<6> モロロフ T着 トーフイー<6>			モロロフ T着 トーフイー<6> モロロフ T着 トーフイー<6>	
名称	両開キステンレスフラッシュ扉			片開キステンレスフラッシュ扉(袖FIX付)			親子両開キステンレスフラッシュ扉			片開キステンレス片両フラッシュ扉			片開キステンレスフラッシュ扉			片開キステンレスフラッシュ扉			両開キステンレスフラッシュ扉(袖FIX付)			ステンレス固定ガラリ			ステンレス固定ガラリ	
図状	
符号・使用箇所	2階 食堂 西面	数量	1	2階 厨房 北面	数量	1	2階 厨房 W.C 北面	数量	3	1階 ホール 前面	数量	1	1階 管理入室 北面	数量	1	1階 管理入室 浴室 北面	数量	1	1階 管理入室 浴室 北面	数量	1	R階 ELV機械室	数量	2	2階 厨房 前面	数量	7	
W×H	7470 × 2500	仕上	電解着色	870 × 2380 1800 × 1000	仕上	電解着色	5180 × 2000	仕上	電解着色	5230 × 1400	仕上	電解着色	1780 × 1500	仕上	電解着色	580 × 1240	仕上	電解着色	580 × 1240	仕上	電解着色	580 × 400	仕上	電解着色	5180 × 1600	仕上	電解着色	
ガラス・金物	底ガラス<8> シリナー 底ガラス<21(9)> マット付 底ガラス<1> エンジン 底ガラス<1> 底ガラス<1>			ガラス落し SUS 板 底ガラス落し SUS 板 底ガラス落し SUS 板			ガラス落し SUS 板 底ガラス落し SUS 板 底ガラス落し SUS 板			底ガラス<8> シリナー 底ガラス<21(9)> マット付 底ガラス<1> エンジン 底ガラス<1> 底ガラス<1>			
名称	2枚引違い(1部FIX) 片引自由動ドア 連窓			片開キアルミフラッシュ扉(袖FIX付)			2枚引違いアルミサッシ2連窓			2枚引違いアルミサッシ2連窓(両袖FIX)			2枚引違いアルミサッシ			2枚引違いアルミサッシ2連窓			2枚引違いアルミサッシ2連窓			固定アルミガラリ			2枚引違いアルミサッシ2連窓(両袖FIX)	
図状	
符号・使用箇所	2階 男トイレ 北面	数量	1	2階 厨房 北面	数量	1	2階 厨房 西面	数量	1	2階 厨房 W.C 北面	数量	1	3階 談話室 保管庫 配膳室 用什事務室 北面	数量	1	3階 談話室 西面	数量	1	3階 談話室 西面	数量	1	3階 談話室 西面	数量	1	3階 談話室 西面	数量	1	
W×H	5180 × 1600	仕上	電解着色	4430 × 1000	仕上	電解着色	3470 × 1000	仕上	電解着色	1480 × 1000	仕上	電解着色	13750 × 2000	仕上	電解着色	16320 × 2000	仕上	電解着色	16320 × 2000	仕上	電解着色	16320 × 2000	仕上	電解着色	16320 × 2000	仕上	電解着色	
ガラス・金物	細入ガラス<8> 付属金物一式			細入ガラス<8> 付属金物一式			分 左			分 左			底ガラス<8> シリナー 底ガラス<21(9)> マット付 底ガラス<1> エンジン 底ガラス<1> 底ガラス<1>			分 左			分 左			底ガラス<8> シリナー 底ガラス<21(9)> マット付 底ガラス<1> エンジン 底ガラス<1> 底ガラス<1>			底ガラス<8> シリナー 底ガラス<21(9)> マット付 底ガラス<1> エンジン 底ガラス<1> 底ガラス<1>	
名称	2枚引違いアルミサッシ連窓(袖FIX)			2枚引違いアルミサッシ連窓(袖FIX)			2枚引違いアルミサッシ2連窓			2枚引違いアルミサッシ(袖FIX)			2枚引違いアルミサッシ6連窓(袖FIX)			2枚引違いアルミサッシ8連窓			2枚引違いアルミサッシ8連窓			2枚引違いアルミサッシ8連窓			2枚引違いアルミサッシ8連窓	
図状	
符号・使用箇所	3階 談話室 細入事務室 前面	数量	1	3階 会議室 前面	数量	1	4階 前室 前室 前室 前室	数量	8	3階 男トイレ 特別会議室 北面	数量	1	4階 男トイレ 北面	数量	1	4階 男トイレ 北面	数量	1	4階 男トイレ 北面	数量	1	4階 男トイレ 北面	数量	1	4階 男トイレ 北面	数量	1	
W×H	17050 × 2000	仕上	電解着色	2480 × 1600	仕上	電解着色	5180 × 2000	仕上	電解着色	5180 × 1600	仕上	電解着色	5180 × 2000	仕上	電解着色	5180 × 2000	仕上	電解着色	5180 × 2000	仕上	電解着色	5180 × 2000	仕上	電解着色	5180 × 2000	仕上	電解着色	
ガラス・金物	底ガラス<8> シリナー 底ガラス<21(9)> マット付 底ガラス<1> エンジン 底ガラス<1> 底ガラス<1>			分 左			底ガラス<8> シリナー 底ガラス<21(9)> マット付 底ガラス<1> エンジン 底ガラス<1> 底ガラス<1>			底ガラス<8> シリナー 底ガラス<21(9)> マット付 底ガラス<1> エンジン 底ガラス<1> 底ガラス<1>			底ガラス<8> シリナー 底ガラス<21(9)> マット付 底ガラス<1> エンジン 底ガラス<1> 底ガラス<1>			分 左			分 左			底ガラス<8> シリナー 底ガラス<21(9)> マット付 底ガラス<1> エンジン 底ガラス<1> 底ガラス<1>			底ガラス<8> シリナー 底ガラス<21(9)> マット付 底ガラス<1> エンジン 底ガラス<1> 底ガラス<1>	
名称	2枚引違いアルミサッシ6連窓(1部FIX)			2枚引違いアルミサッシ2連窓			2枚引違いアルミサッシ(袖FIX)			2枚引違いアルミサッシ2連窓(両袖FIX)			2枚引違いアルミサッシ3連窓(袖FIX)			2枚引違いアルミサッシ連窓(1部FIX&袖FIX付)			2枚引違いアルミサッシ連窓(1部FIX&袖FIX付)			2枚引違いアルミサッシ			2枚引違いアルミサッシ	
図状	
訂正	
三木商工会館										新築工事										黒田建築設計事務所										建 具 表 冊 1										縮尺 1:100										一般建築士32420 黒田 公三										CHIEF 一般建築士43993 木村 恵夫										NO. 29									

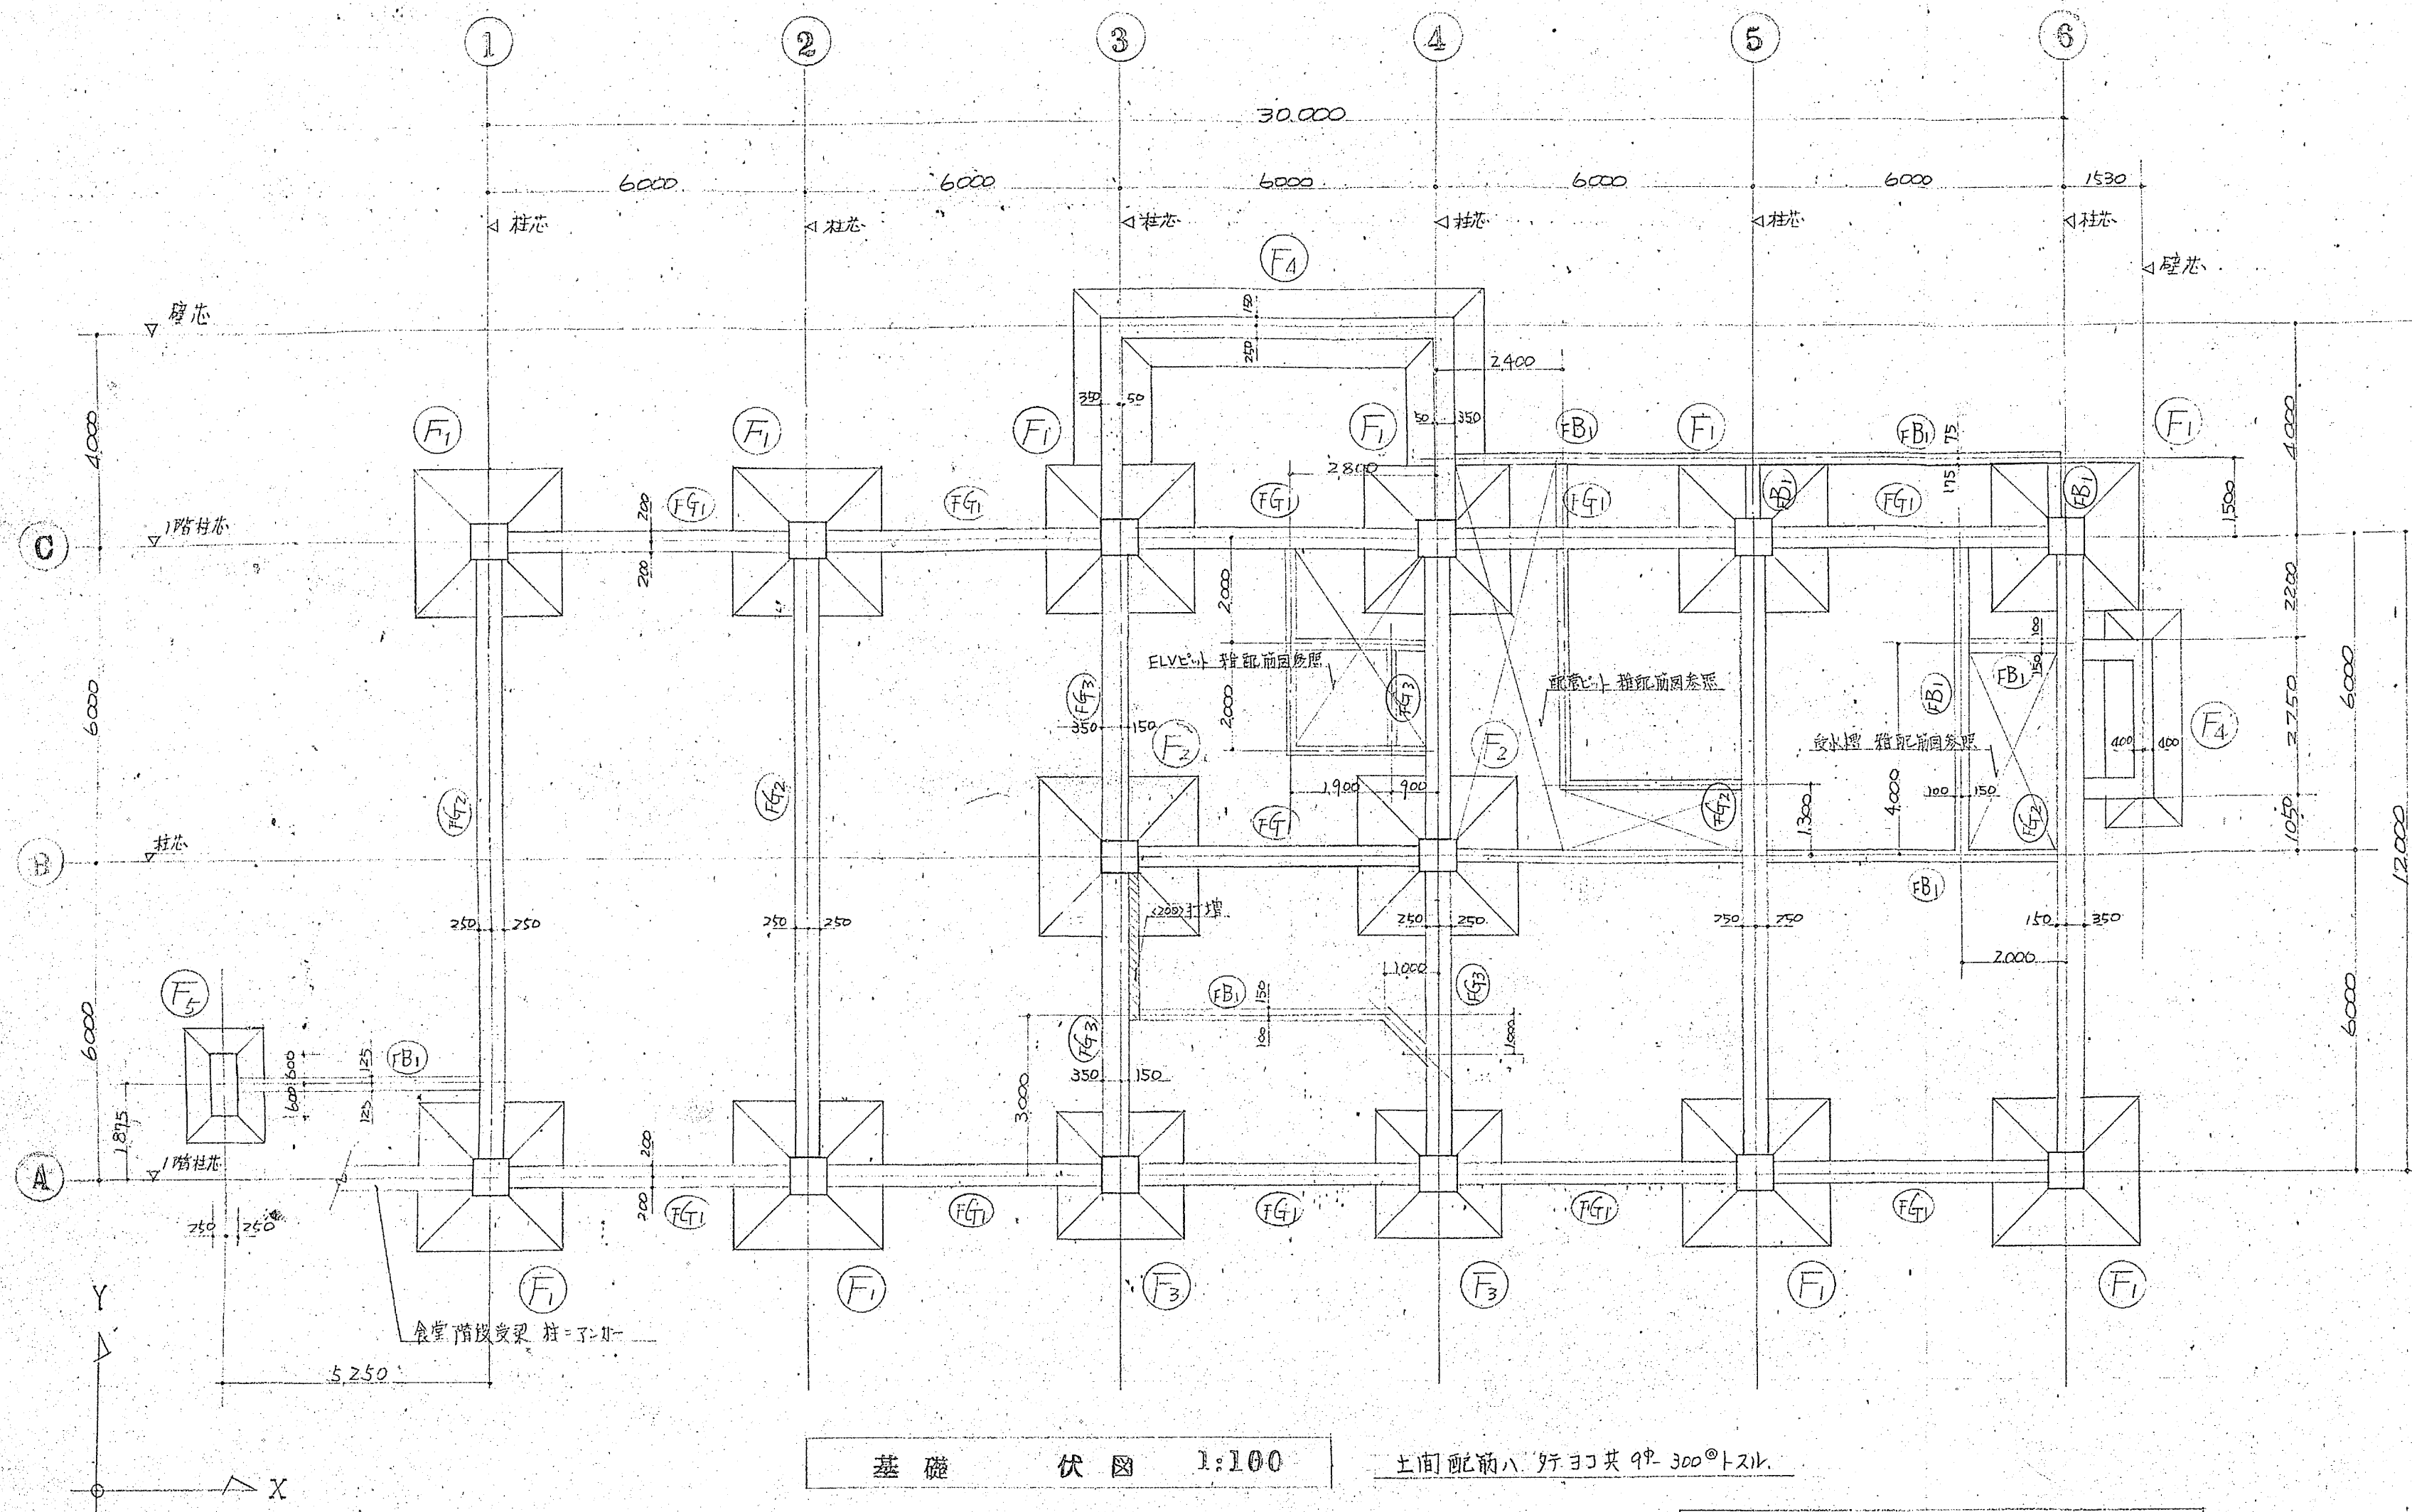









基礎 伏図 1:100



土間配筋ハ、好ミ共 9φ 300@トスル。

基礎 詳細図 1:50

(注) 既設基礎撤去時ニ新設基礎根入GL-1700以深ヲ荒シ9ハ東CON等ニテカサシスル事。

地中梁詳細図 1:50

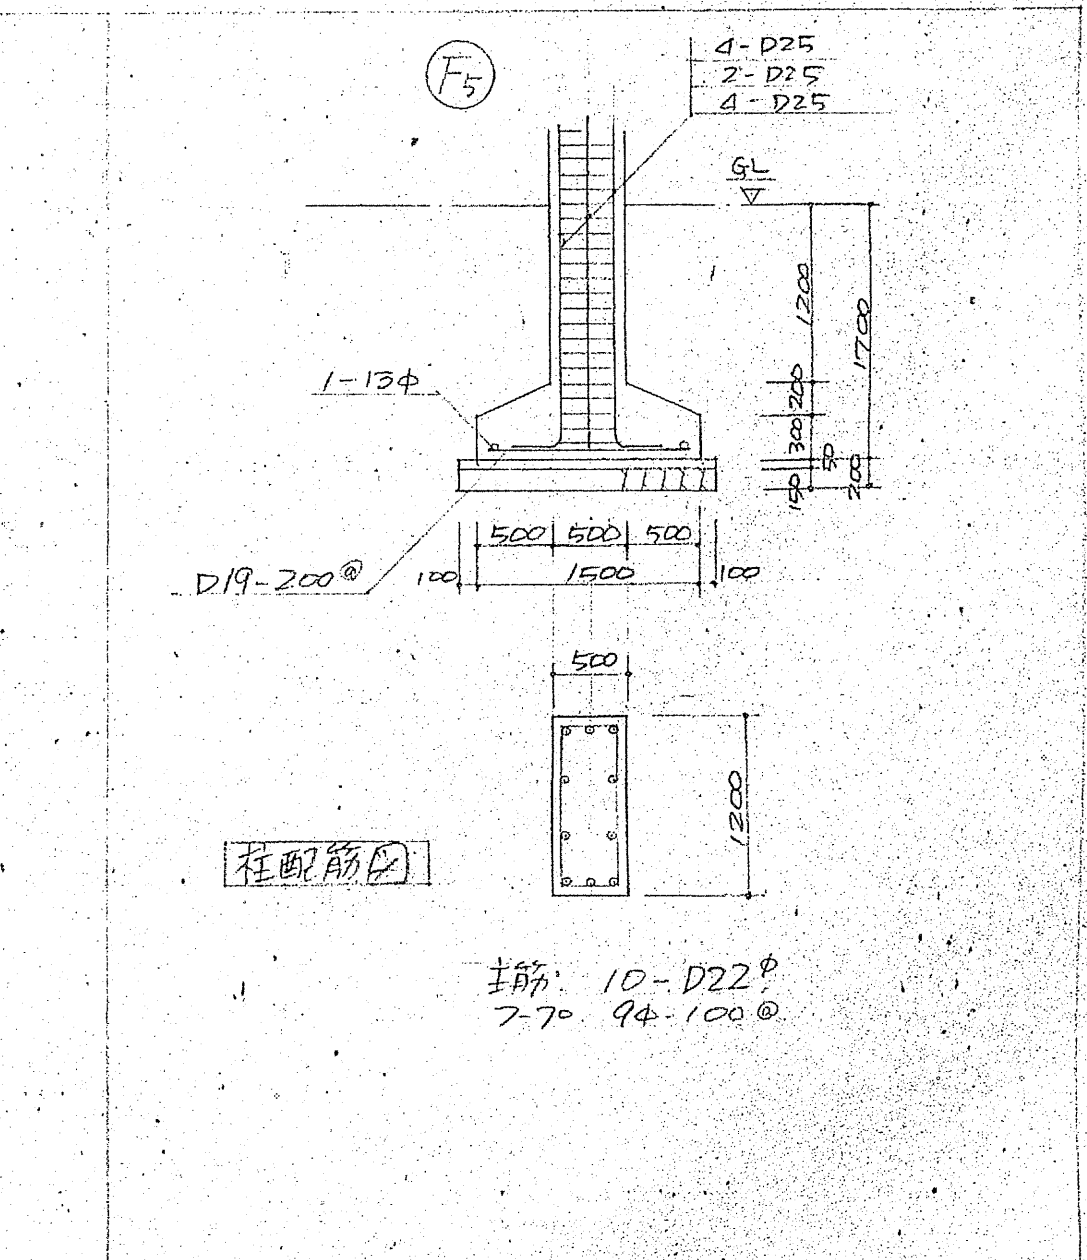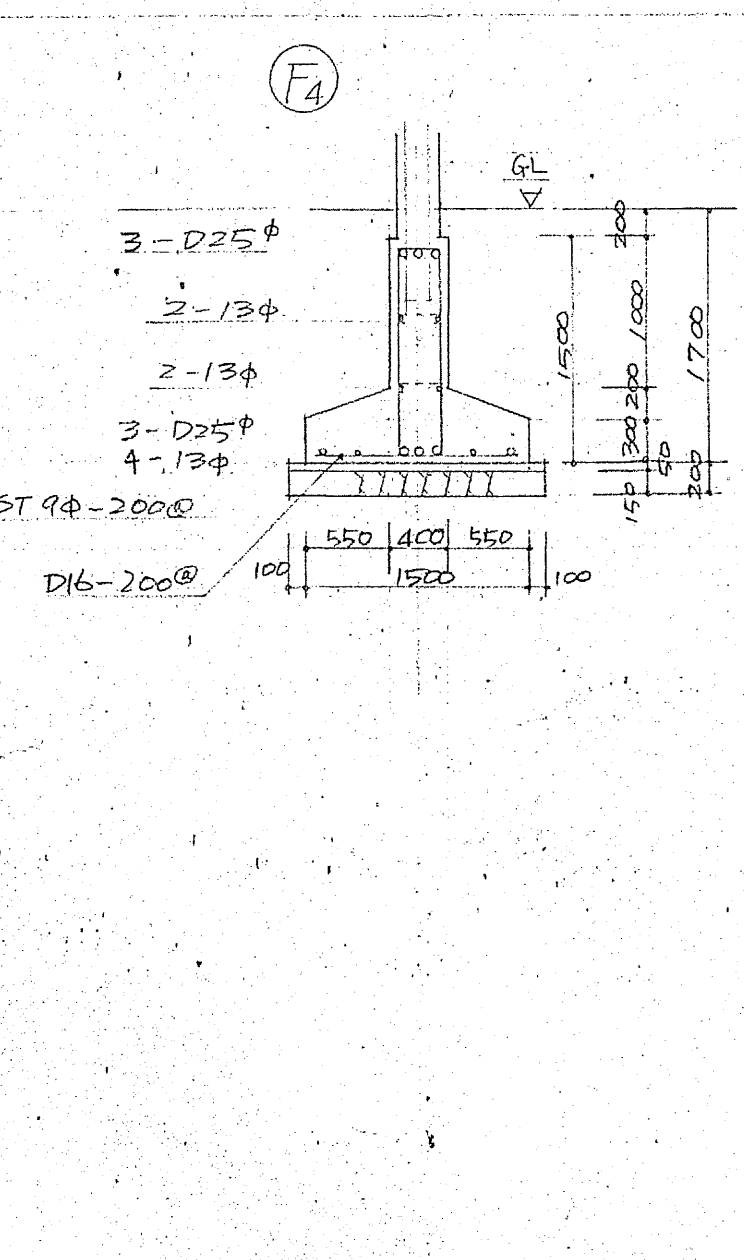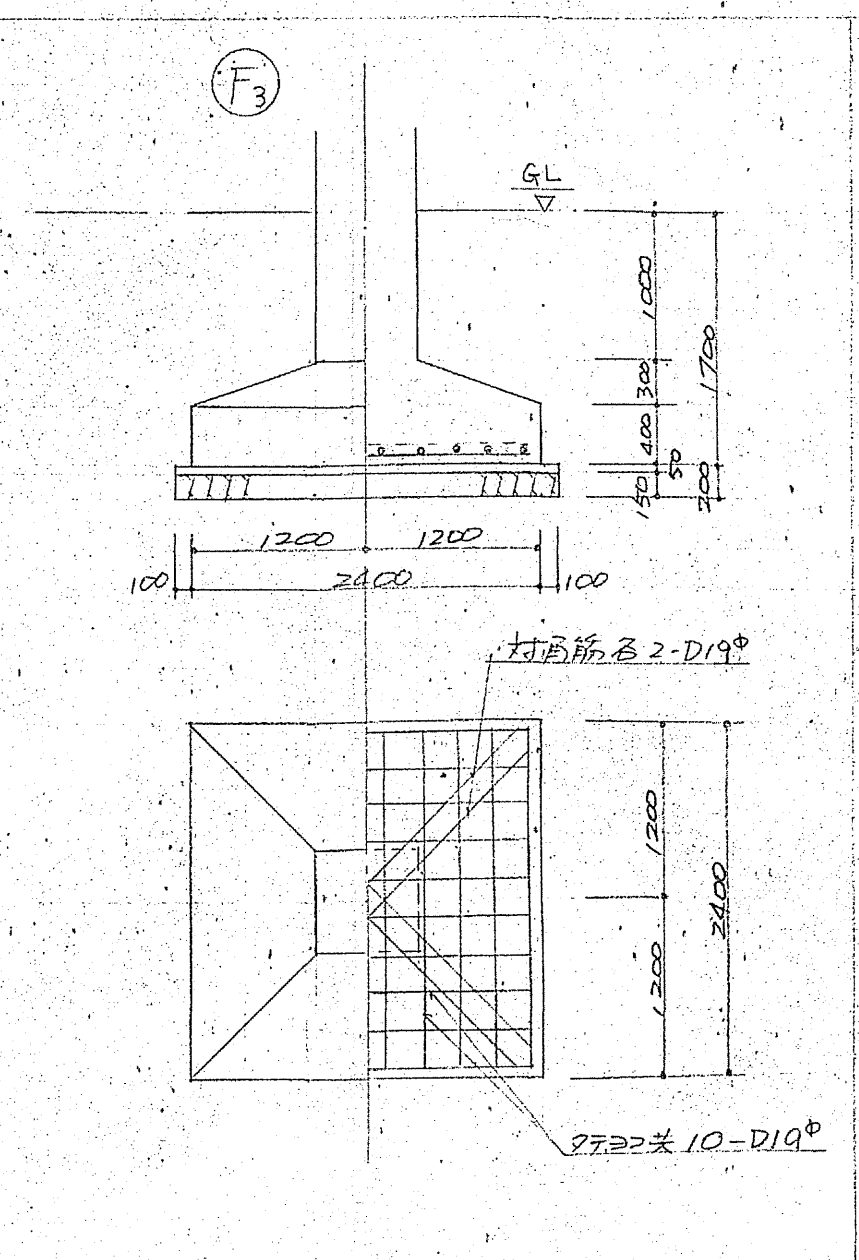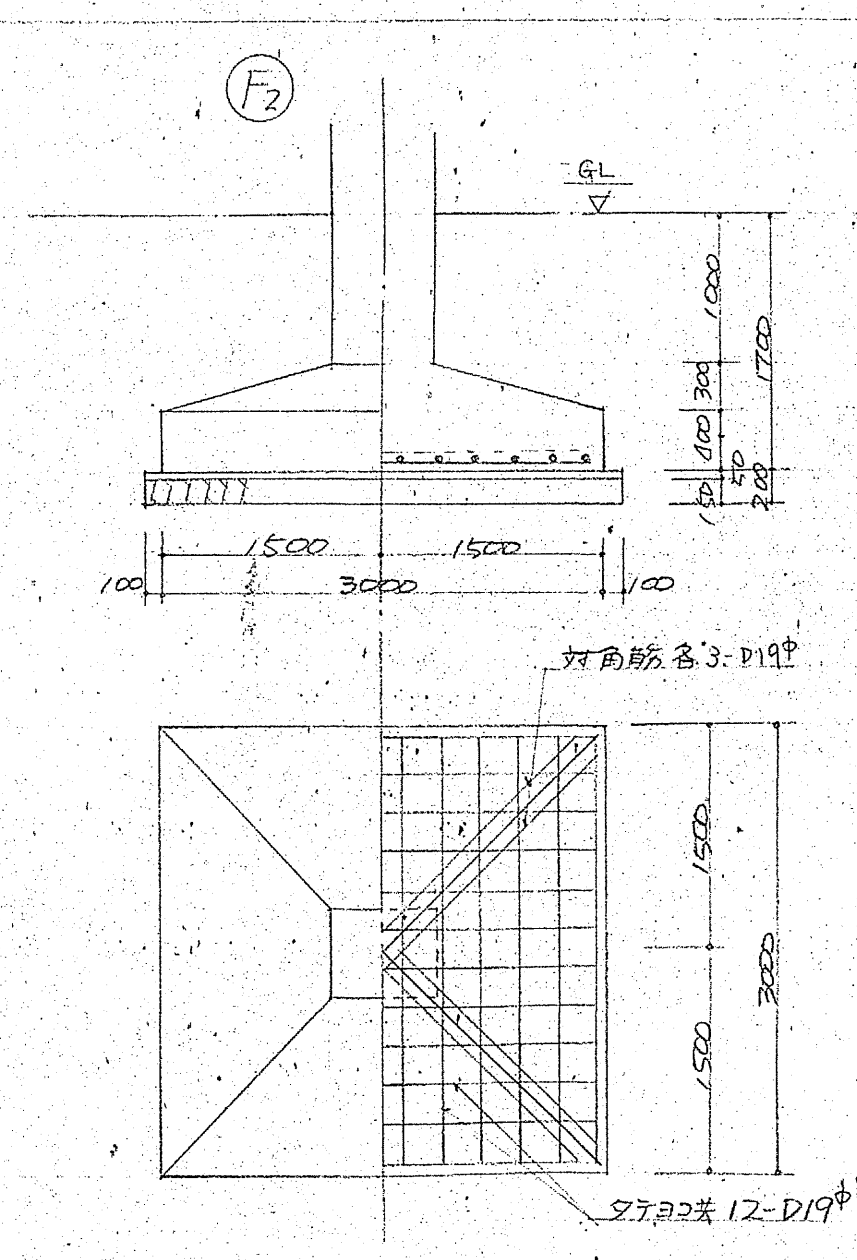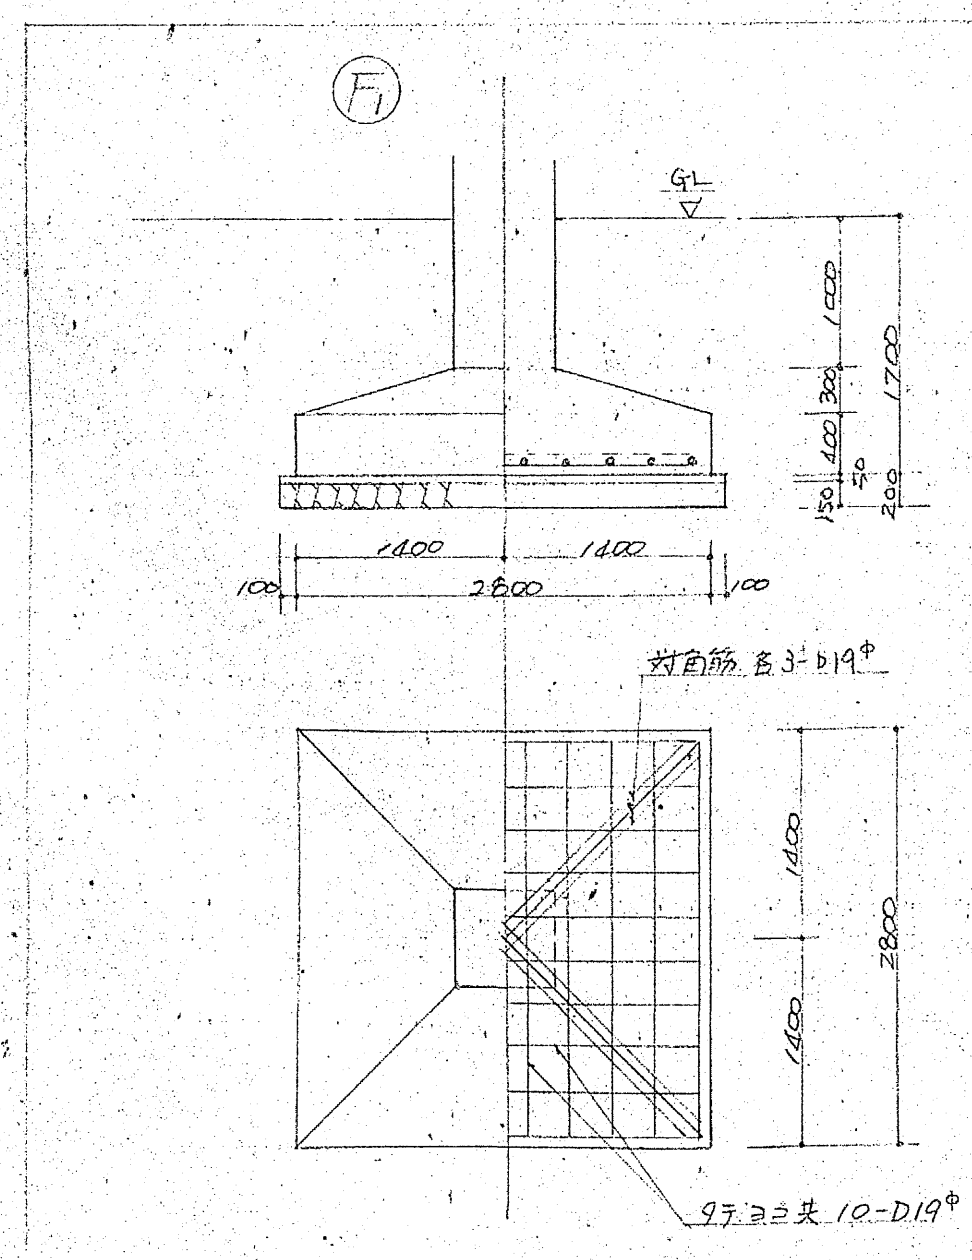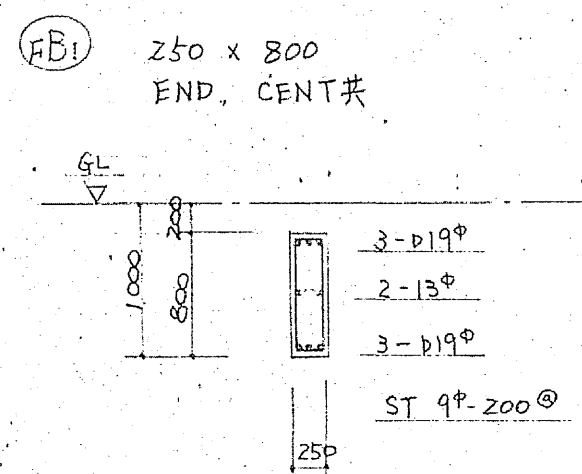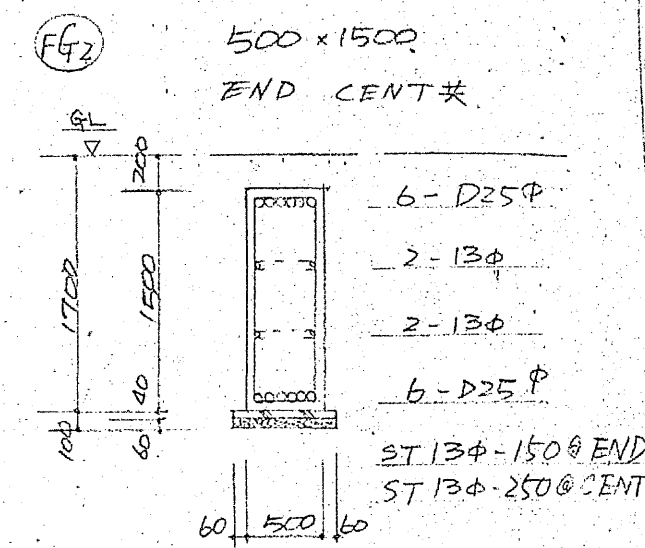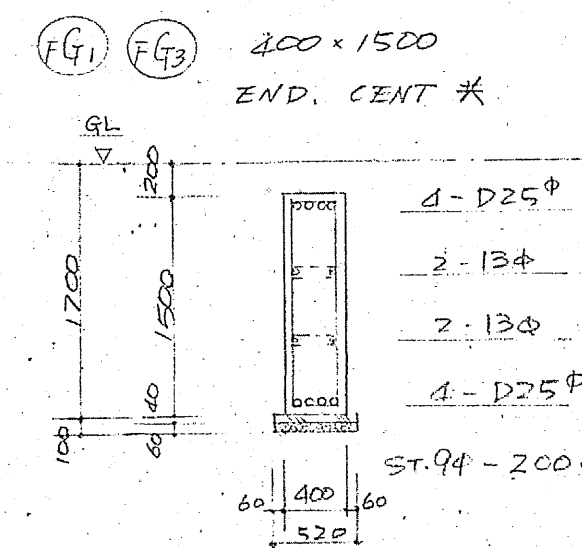

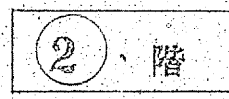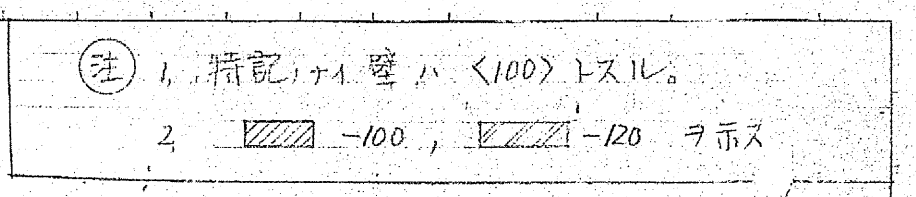

階	名称	①	②	③	④	⑤	⑥	
PH ₂	b × D	350 × 600			350 × 600		350 × 600	
		外端	中央	内端	両端	中央	外端	中央
	形状							
	上端筋	6-D22	2-D22	6-D22	5-D22	2-D22	5-D22	2-D22
	下端筋	3-D22	4-D22	3-D22	4-D22	3-D22	3-D22	4-D22
	腰筋	2-9φ			2-9φ		2-9φ	
PH ₁	b × D	350 × 600			350 × 600		350 × 600	
		外端	中央	内端	両端	中央	外端	中央
	形状							
	上端筋	8-D22	2-D22	8-D22	8-D22	2-D22	8-D22	2-D22
	下端筋	4-D22	4-D22	4-D22	8-D22	4-D22	5-D22	3-D22
	腰筋	2-9φ			2-9φ		2-9φ	
R	b × D	350 × 950			350 × 950		400 × 950	
		外端	中央	内端	両端	中央	両端	中央
	形状							
	上端筋	3-D22	2-D22	3-D22	4-D22	2-D22	6-D25	3-D25
	下端筋	2-D22	3-D22	2-D22	2-D22	4-D22	3-D25	6-D25
	腰筋	2-9φ			2-9φ		2-9φ	
4	b × D	350 × 950			350 × 950		400 × 950	
		外端	中央	内端	両端	中央	両端	中央
	形状							
	上端筋	5-D25	2-D25	4-D25	4-D25	2-D25	8-D25	3-D25
	下端筋	4-D25	3-D25	2-D25	2-D25	4-D25	5-D25	6-D25
	腰筋	2-9φ			2-9φ		2-9φ	
3	b × D	350 × 1000			350 × 1000		500 × 1000	
		外端	中央	内端	両端	中央	両端	中央
	形状							
	上端筋	6-D25	2-D25	5-D25	5-D25	2-D25	10-D25	4-D25
	下端筋	5-D25	3-D25	4-D25	4-D25	3-D25	8-D25	6-D25
	腰筋	2-9φ			2-9φ		2-9φ	
2	b × D	350 × 1000			350 × 1000		500 × 1000	
		外端	中央	内端	両端	中央	両端	中央
	形状							
	上端筋	8-D25	2-D25	6-D25	6-D25	2-D25	11-D25	4-D25
	下端筋	7-D25	4-D25	5-D25	5-D25	4-D25	11-D25	6-D25
	腰筋	2-9φ			2-9φ		2-9φ	

階.	名称	G ₁		G ₂		G ₃	
	b × D	350 × 600		250 × 600		350 × 500	
		西端	中央	西端	中央	西端	中央
	形状.						
	上端筋	3-D22	2-D22	3-D19φ	2-D19φ	2-D19φ	2-D19φ
	下端筋	2-D22	3-D22	2-D19φ	3-D19φ	2-D19φ	3-D19φ
	腰筋	2-9φ		2-9φ		2-9φ	
	S.T.	9φ-200@		9φ-200@		9φ-200@	

名称	2-R (B ₁)	2-R (B ₂)	2-4 (B ₃)
b × D	300 × 550	300 × 550	300 × 550
	两端 中央	两端 中央	两端 中央
形状			
上端筋	4-D19	6-D19	4-D19φ
下端筋	2-D19	3-D19	2-D19φ
腹筋	2-9φ	2-9φ	2-9φ
S.T.	9φ-200@	9φ-200@	9φ-200@
	2-3 (B ₄)	4(B ₄)	2(B ₅)
b × D	300 × 900	300 × 750	285 × 550 × 550
	两端 末端	两端 末端	端 中央
形状			
上端筋	4-D25φ	4-D19φ	3-16φ
下端筋	2-D25φ	2-D19φ	3-16φ
腹筋	2-9φ	2-9φ	6-9φ
S.T.	9φ-150@	9φ-150@	9φ-200@
	3(B ₅)	4(B ₅)	2-R (B ₆)
b × D	250 × 1030	250 × 1450	250 × 550
	端 中央	端 中央	端 中央
形状			
上端筋	3-16φ	3-16φ	2-D19φ
下端筋	3-16φ	3-16φ	2-D19φ
腹筋	4-9φ	6-9φ	2-9φ
S.T.	9φ-200@	9φ-200@	9φ-200@
	2(B ₇)		
b × D	600 × 550		
	端 中央		
形状			
上端筋	4-16φ		
下端筋	4-16φ		
腹筋			
S.T.	9φ-200@		

鉄筋凡例	
○	D25φ OF 25φ
①	D22φ
②	D19φ
③	D16φ OF 16φ
○	13φ
-	9φ

鉄筋凡例	
○	D25φ or 25φ
⊙	D22φ
⊖	D19φ
⊗	D16φ or 16φ
◦	13φ
—	9φ


階	名称	(C ₁)	(C ₂)	(C ₃)	(C ₄)
PH ₂	b × D	500 × 500	550 × 550		
	形状				
	主筋	8-D22	8-D22		
	Hoop	9φ-100@	9φ-100@		
PH ₁	D.H	9φ-500@	9φ-500@		
	b × D	500 × 500	550 × 550		
	形状				
	主筋	12-D25	12-D25		
④	Hoop	9φ-100@	9φ-100@		
	D.H	9φ-500@	9φ-500@		
	b × D	650 × 700	650 × 700	550 × 550	
	形状				
③	b × D	650 × 700	650 × 700	550 × 550	
	形状				
	主筋	16-D25	14-D25	14-D25	
	Hoop	9φ-100@	9φ-100@	9φ-100@	
②	D.H	9φ-500@	9φ-500@	9φ-500@	
	b × D	700 × 700	700 × 700	600 × 600	
	形状				
	主筋	16-D25	16-D25	14-D25	
①	Hoop	9φ-100@	9φ-100@	9φ-100@	
	D.H	9φ-500@	9φ-500@	9φ-500@	
	b × D	700 × 700	700 × 700	700 × 700	600 × 700
	形状				
柱頭	形状				
	主筋	柱頭 16-D25 柱脚 28-D25	柱頭 20-D25 柱脚 32-D25	柱頭 16-D25 柱脚 32-D25	柱頭 14-D25 柱脚 28-D25
	Hoop	9φ-100@	9φ-100@	9φ-100@	9φ-100@
	D.H	9φ-500@	9φ-500@	9φ-500@	9φ-500@
柱脚	形状				
	主筋	柱頭 16-D25 柱脚 28-D25	柱頭 20-D25 柱脚 32-D25	柱頭 16-D25 柱脚 32-D25	柱頭 14-D25 柱脚 28-D25
	Hoop	9φ-100@	9φ-100@	9φ-100@	9φ-100@
	D.H	9φ-500@	9φ-500@	9φ-500@	9φ-500@


床 版 配 筋 表							
名 称	スラブ厚		主 筋 方 向		配 力 筋 方 向		備 考
			端 部	中 央	端 部	中 央	
2-4 (S ₁)	120	上端筋	9φ13φ-200 ^{交互}		9φ-250 ^{交互}		ベト配筋
		下端筋	9φ-400 ^{交互} 9φ13φ-200 ^{交互}		9φ-500 ^{交互} 9φ-250 ^{交互}		
2 (S ₂)	120	上端筋	13φ-150 ^{交互}		9φ13φ-200 ^{交互}		ベト配筋
		下端筋	13φ-300 ^{交互} 13φ-150 ^{交互}		9φ-400 ^{交互} 9φ13φ-200 ^{交互}		
2-R (S ₃)	120	上端筋	13φ-150 ^{交互} (13φ-300 ^{交互})		9φ13φ-200 ^{交互} (9φ-400 ^{交互})		R3ハザル配筋(1)内 2φ4サハ、ベト配筋 2φ4S3ハベト配筋
		下端筋	13φ-300 ^{交互} 13φ-150 ^{交互}		9φ-400 ^{交互} 9φ13φ-200 ^{交互}		
2-4 (S ₄)	120	上端筋	9φ-200 ^{交互}		9φ-300 ^{交互}		ダハル配筋
		下端筋	9φ-200 ^{交互}		9φ-300 ^{交互}		
2-R (S ₅)	200	上端筋	13φ-200 ^{交互}		9φ-300 ^{交互}		ダハル配筋
	150	下端筋	9φ-200 ^{交互}		9φ-300 ^{交互}		
(S ₁)	120	上端筋	9φ13φ-150 ^{交互}		9φ13φ-250 ^{交互}		ダハル配筋
		下端筋	9φ13φ-150 ^{交互}		9φ13φ-250 ^{交互}		
PH1, PH (S ₁)	150	上端筋	9φ13φ-200 ^{交互}		9φ-250 ^{交互}		ダハル配筋
		下端筋	9φ13φ-200 ^{交互}		9φ-250 ^{交互}		
PH1, PH2 (S ₂)	150	上端筋	9φ13φ-150 ^{交互}		9φ13φ-250 ^{交互}		ダハル配筋
		下端筋	9φ13φ-150 ^{交互}		9φ13φ-250 ^{交互}		

壁配筋表								
	W=100	W=120	W=140	W=150	W=200	W=250	W=300	W=400
種別	RC100	RC120	RC140	RC150	RC200	RC250	RC300	RC400
形状								
上端筋	9φ-200 ^①	9φ-200 ^②	9φ-200 ^③	9φ-200 ^④	9φ-200 ^⑤	9φ-200 ^⑥	9φ-200 ^⑦	9φ-200 ^⑧
下端筋	9φ-200 ^①	9φ-200 ^②	9φ-200 ^③	9φ-200 ^④	9φ-200 ^⑤	9φ-200 ^⑥	9φ-200 ^⑦	9φ-200 ^⑧
中筋								

壁梁断面表		
	Wφ1	Wφ2
b×D	250×100	250×100
端中央		
上端筋	2-φ19φ	2-φ19φ
下端筋	2-φ19φ	2-φ19φ
中筋	4-φ9	2-φ9
ST	9φ-200 ^①	9φ-200 ^②

① 腹筋 中筋ハ9φトス。ST
2倍ヒキ4トス。

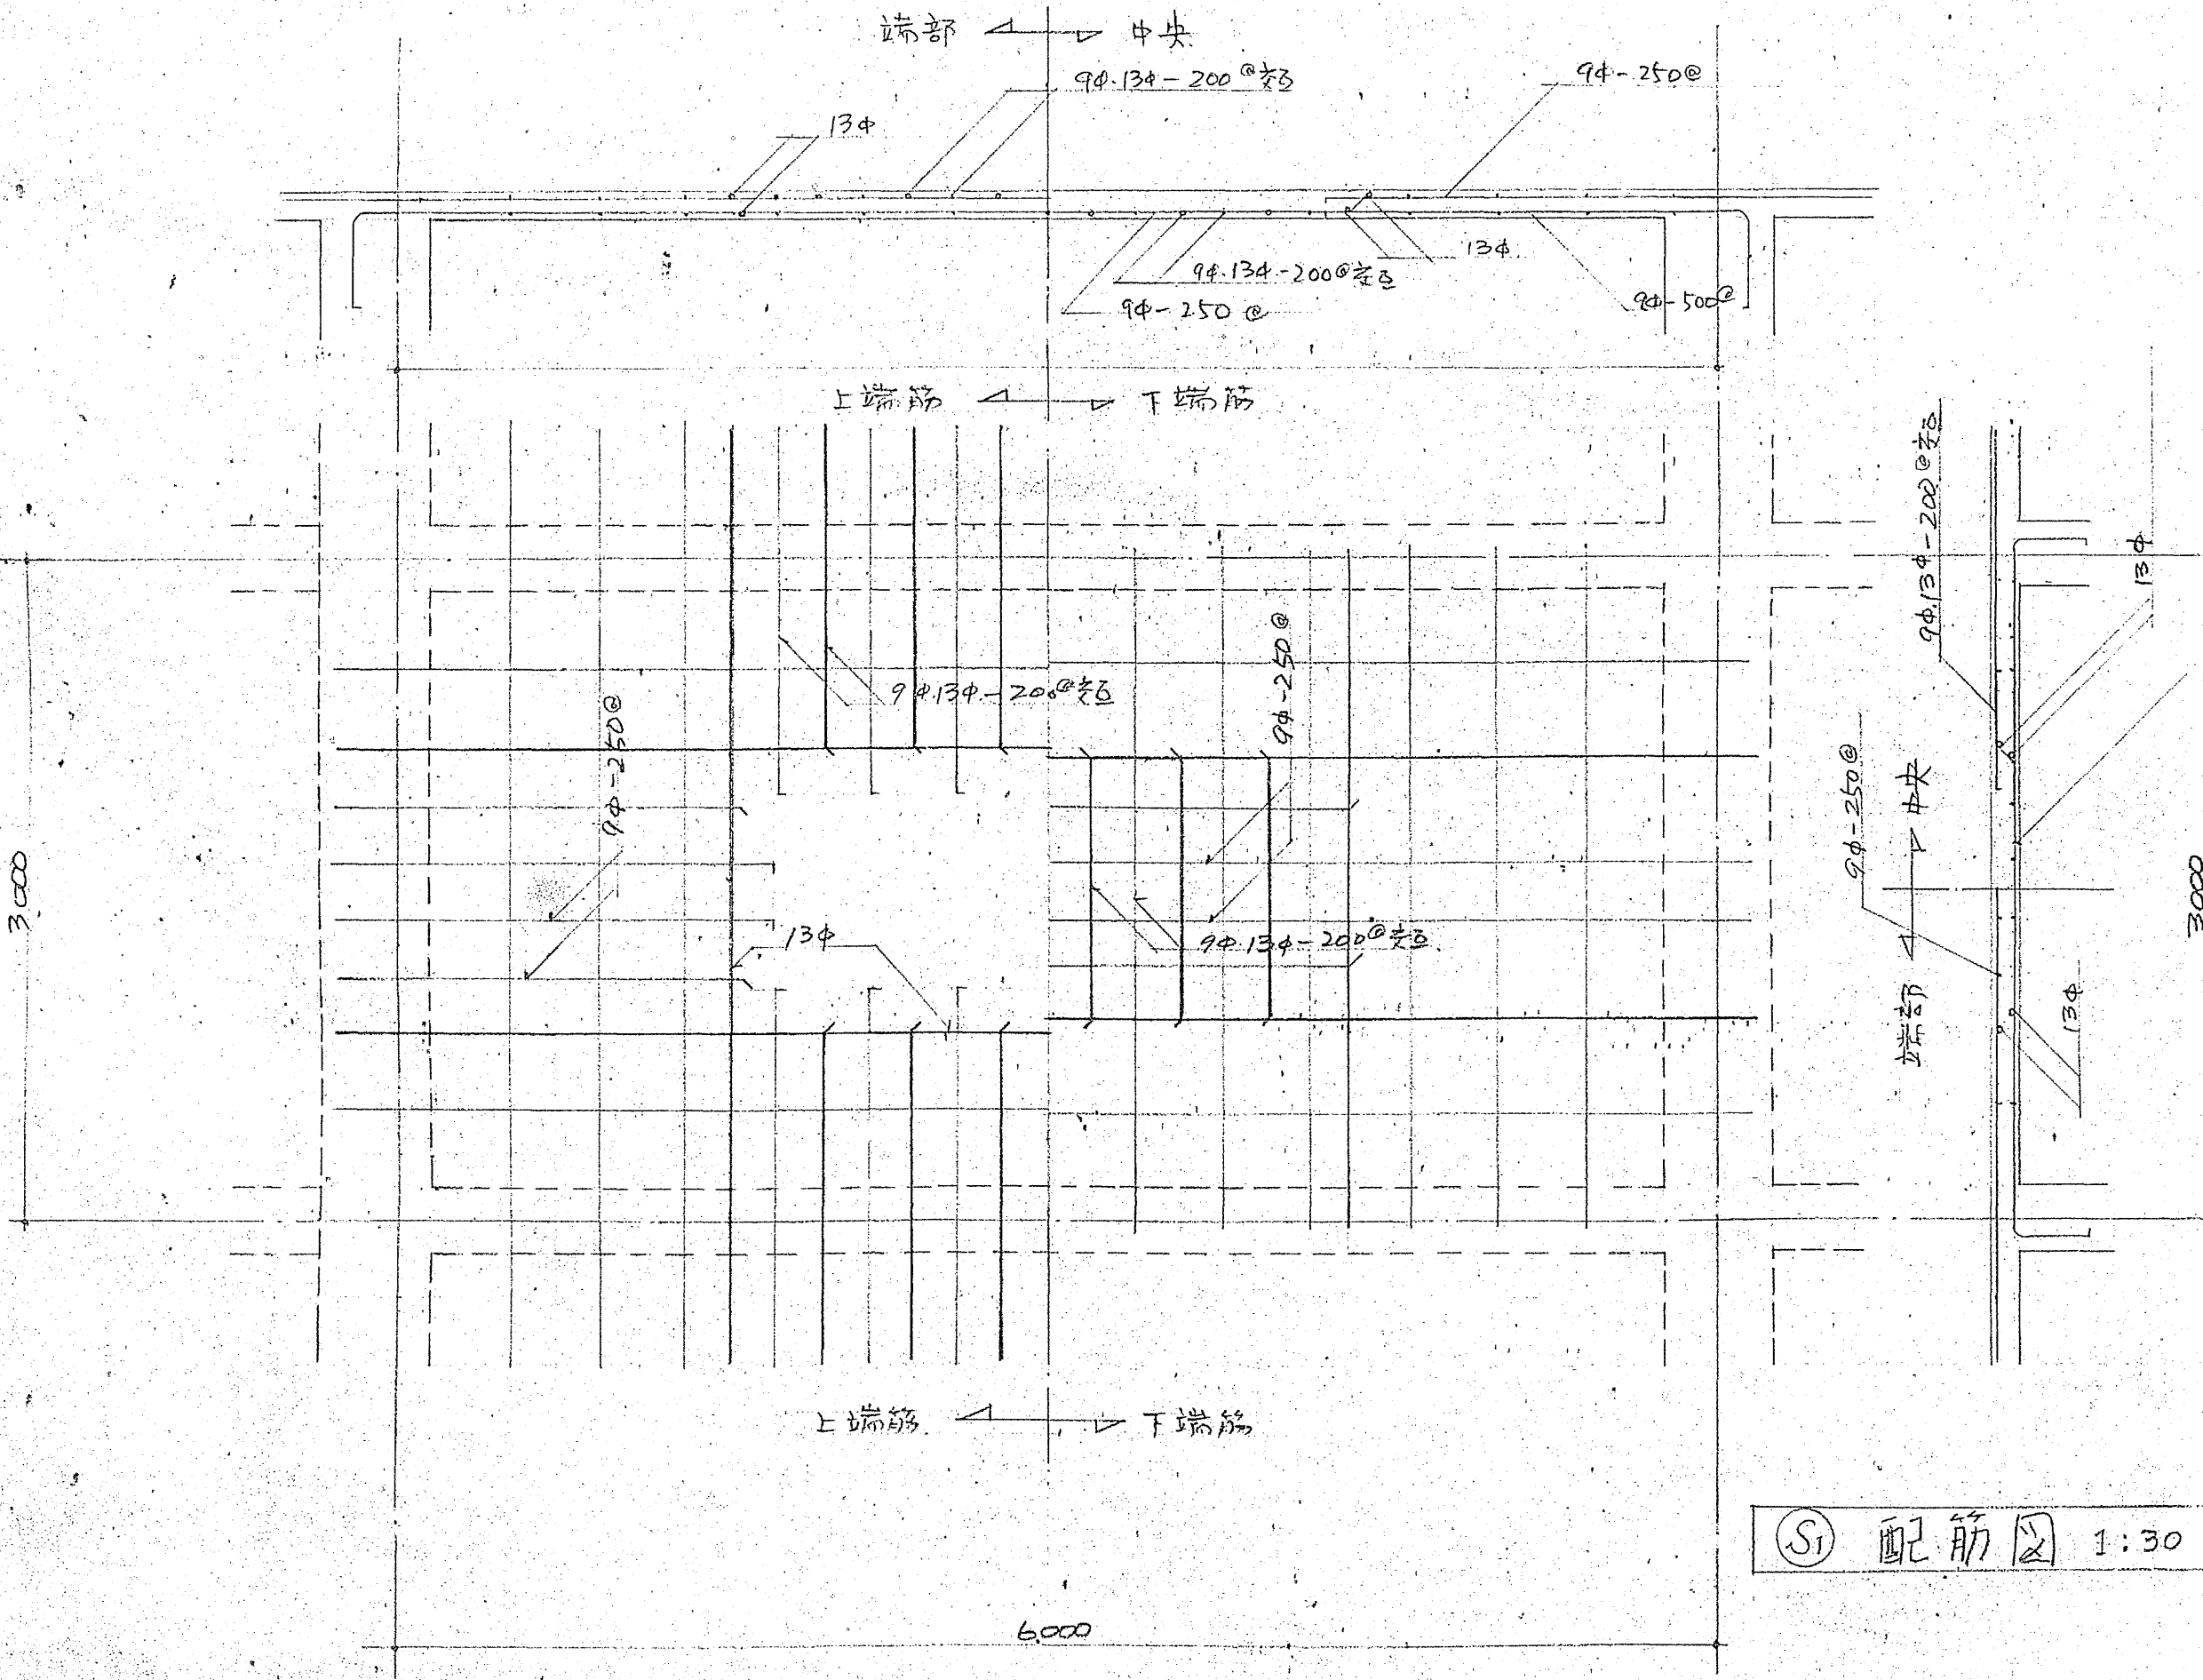

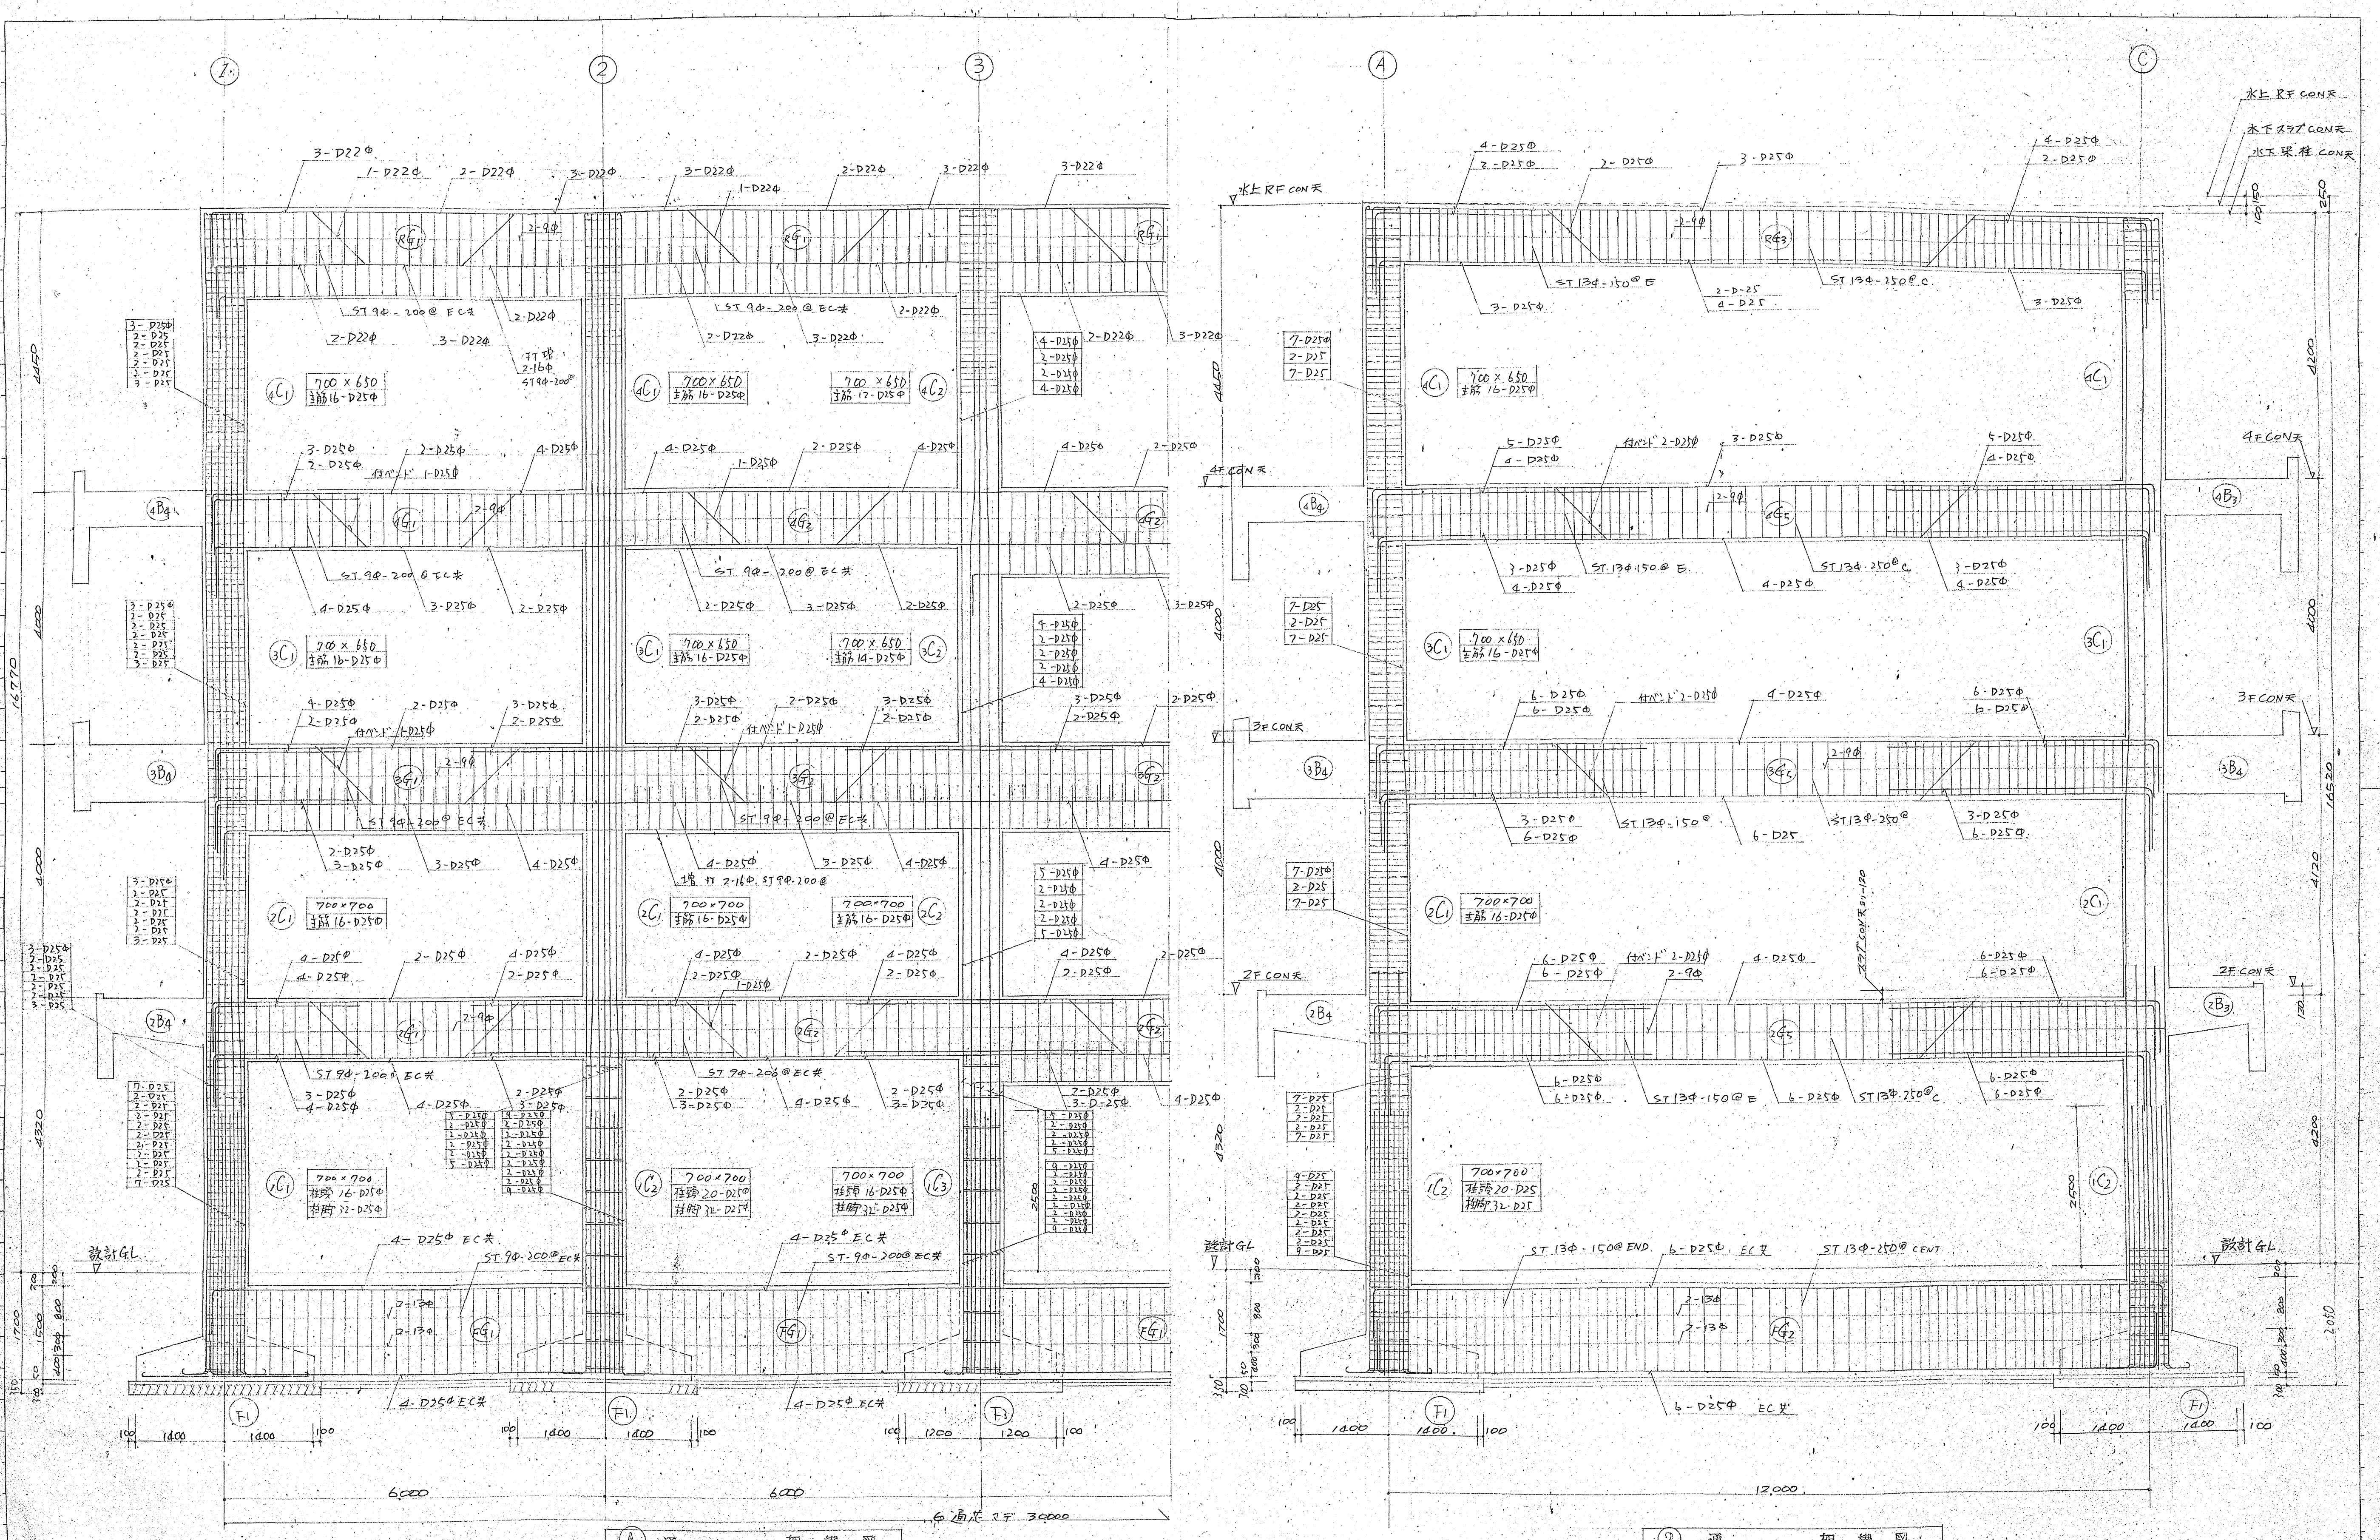

(A) 通 架 欄 図

(B) 通 架 欄 図

