


三木山地区地区計画 計画図

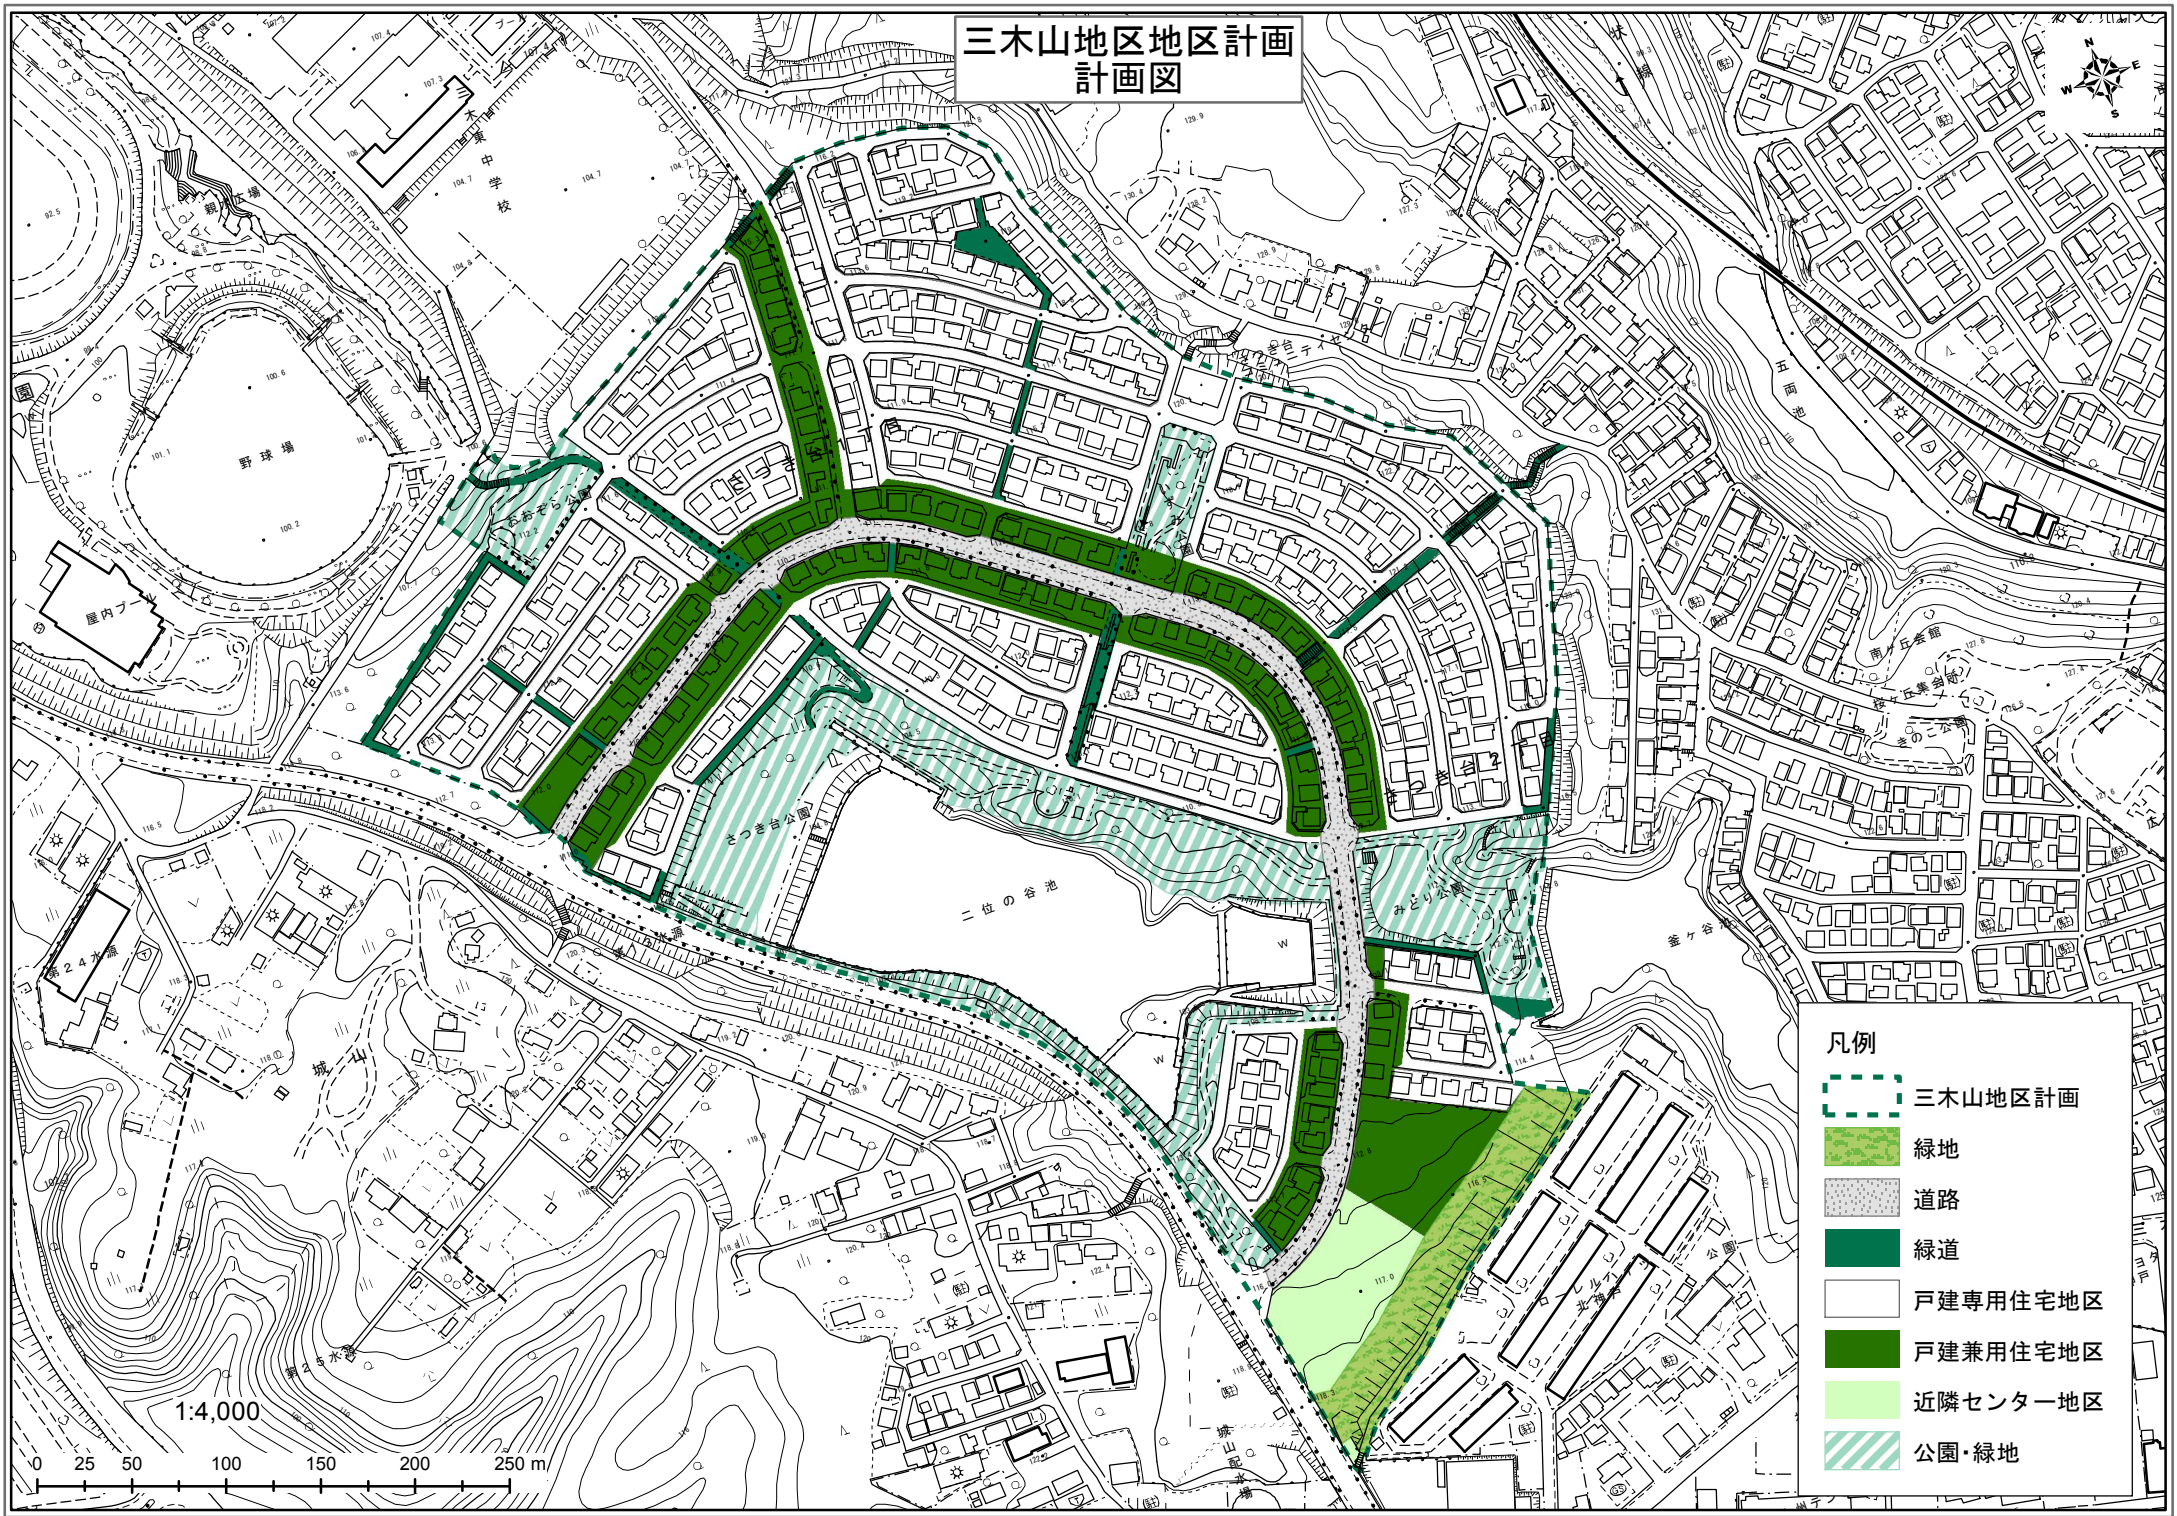

- 凡例
- 三木山地区計画
 - 緑地
 - 道路
 - 緑道
 - 戸建専用住宅地区
 - 戸建兼用住宅地区
 - 近隣センター地区
 - 公園・緑地

1:4,000

0 25 50 100 150 200 250 m