


西自由が丘2丁目地区地区計画 計画図

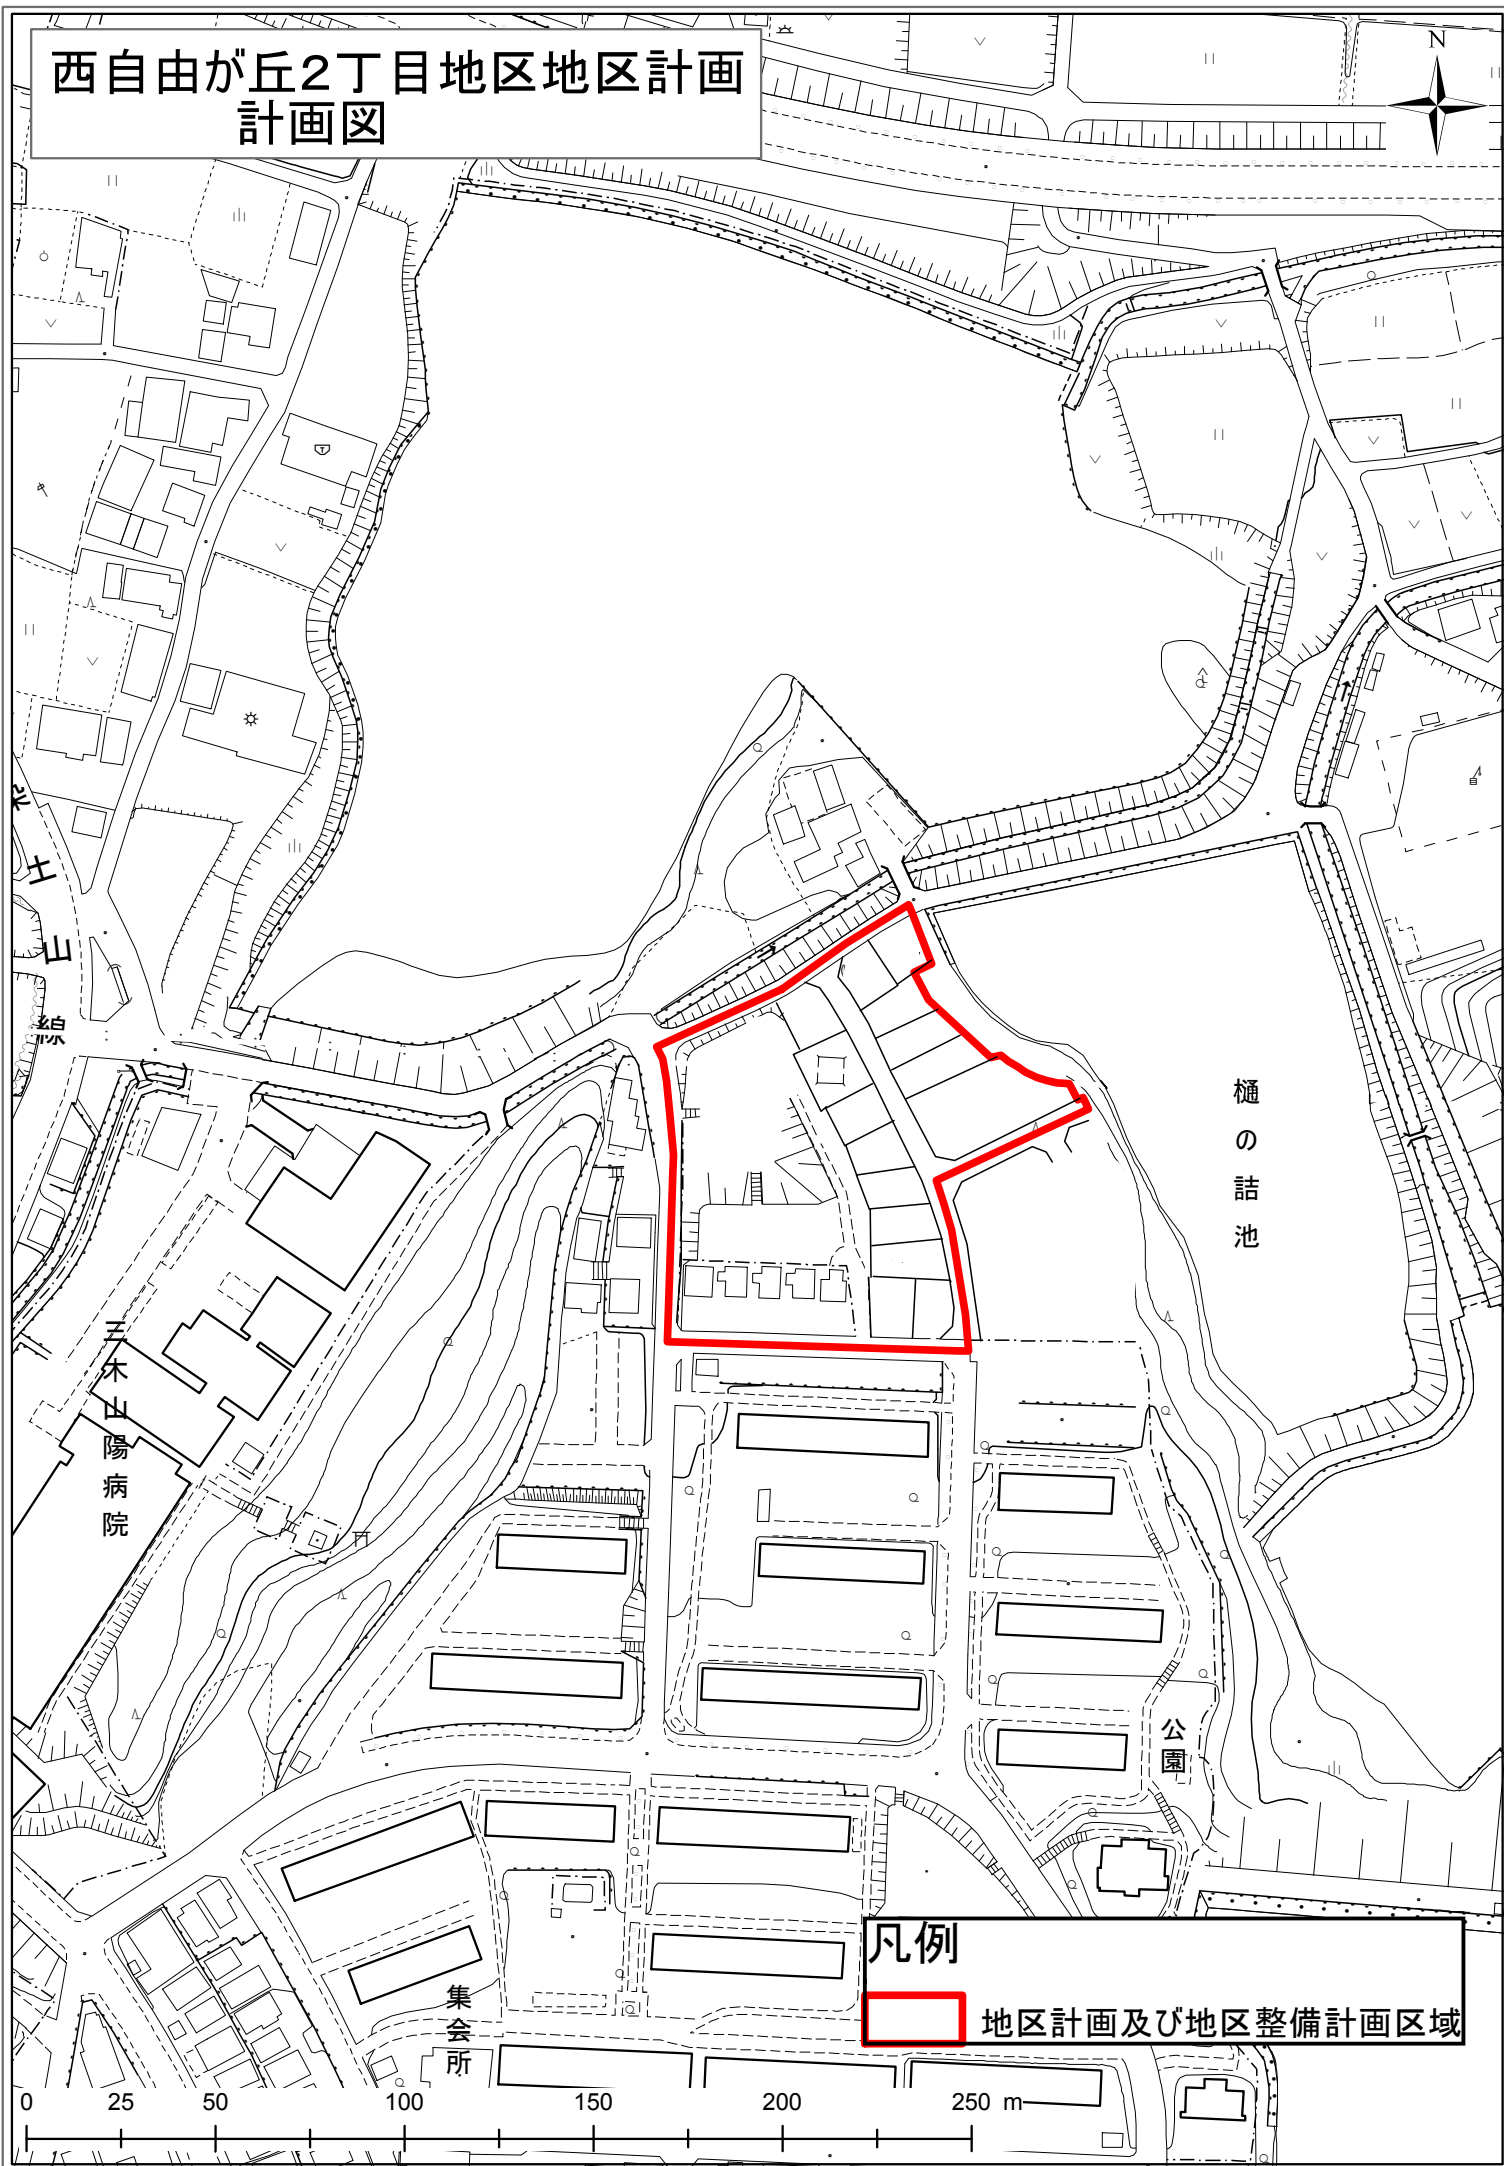

凡例

地区計画及び地区整備計画区域

0 25 50 100 150 200 250 m