

三木市庁舎・みっきいホール外壁・防水 改修工事総合仮設計画（1工区）


工事用
作業員駐車場借用
1列(14台)

工事用駐車場借用
(予備使用)

喫煙所移設

扉付き仮囲い

エネルギー棟

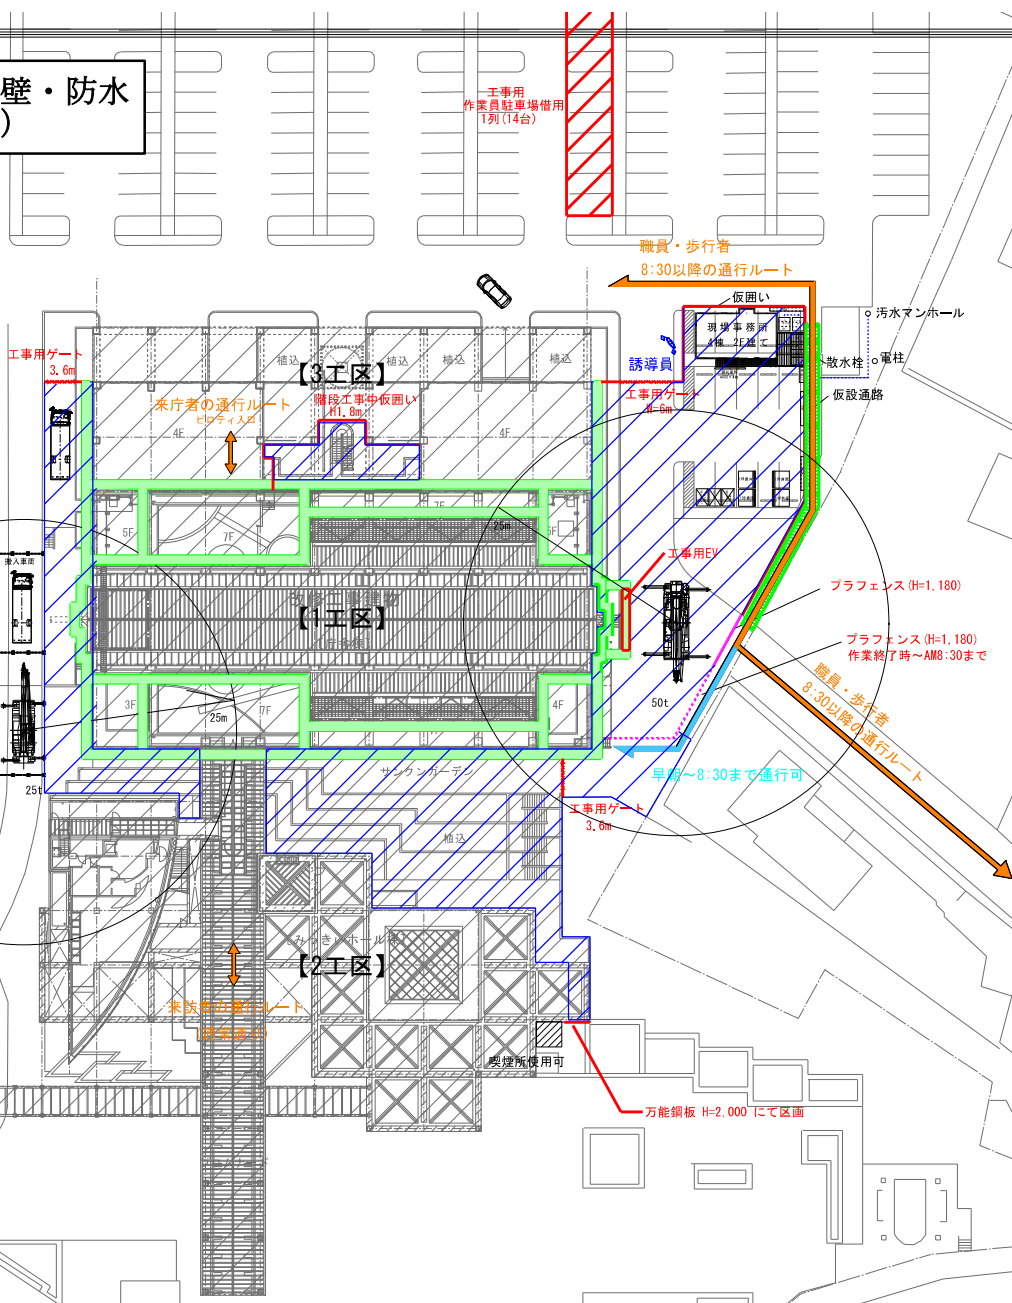

【1工区】

R5年11月～R6年2月(予定)

- 足場設置予定場所
- 立入禁止エリア


- ・作業時間8:30～17:00
(必要な場合は残業させて頂く可能性あり)
- ・東通用口の出入りはAM8:30までとし、AM8:30以降は北面へ迂回をお願いしたい。
- ・適宜騒音、振動の発生抑制に努める。
- ・平日営業、利用者が多い場所は土日作業とする。
- ・通行規制は看板等により明示する。
- ・車道でのレッカー作業時は、片側通行を確保する。

年月日	担当者

印	印

工務部・三木市庁舎・みっきいホール外壁・防水改修工事			
区名・総合事務所(1工区)			
期 日	№	期 日	期 日
R5.11.01	1/000	R5.11.01	R5.11.01
発 注	受 注	発 注	受 注
図番・1-001			
株式会社 株式会社			

三木市庁舎・みっきいホール外壁・防水
改修工事総合仮設計画（2工区）

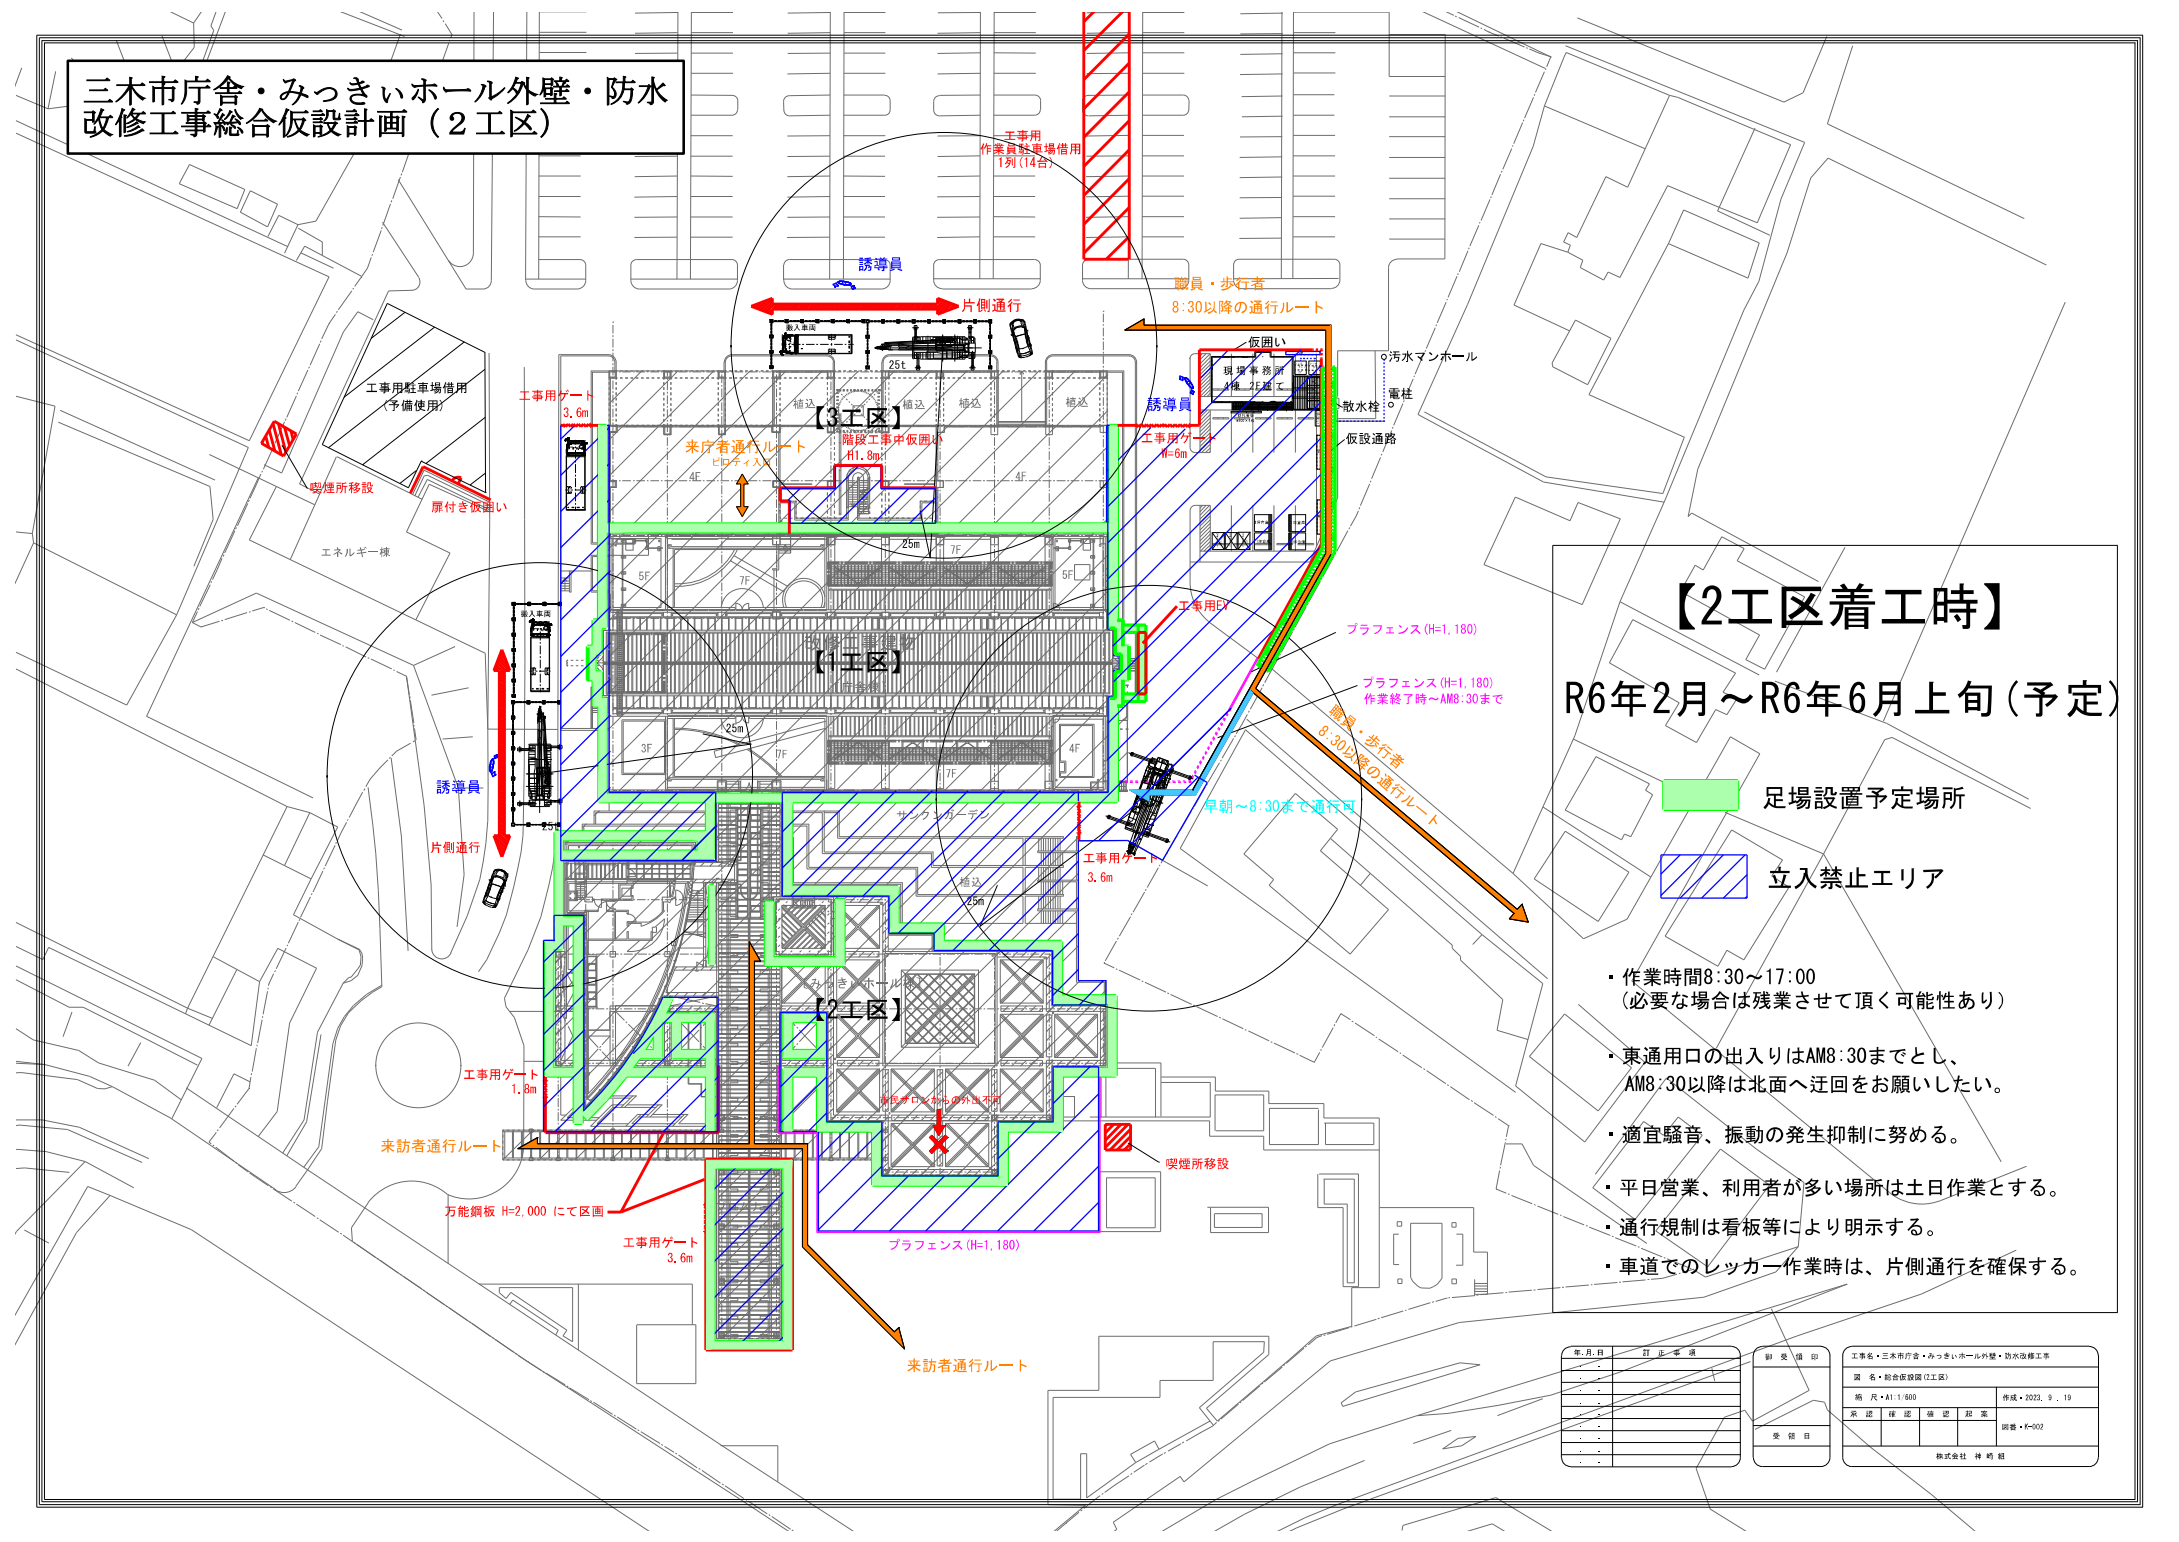

【2工区着工時】

R6年2月～R6年6月上旬（予定）


- 足場設置予定場所
- 立入禁止エリア

- ・作業時間8:30～17:00
(必要な場合は残業させて頂く可能性あり)
- ・東通入口の出入りはAM8:30までとし、
AM8:30以降は北面へ迂回をお願いしたい。
- ・適宜騒音、振動の発生抑制に努める。
- ・平日営業、利用者が多い場所は土日作業とする。
- ・通行規制は看板等により明示する。
- ・車道でのレッカー作業時は、片側通行を確保する。

年月日	訂正事項	製図者	監理者	承認者	工事名・三木市庁舎・みっきいホール外壁・防水改修工事 図名・総合仮設計画(2工区) 縮尺・A1:1/600 承認者 確認者 検出者 監理者 図番・K-002
					作成・2023.9.19 図番・K-002 株式会社 神崎建設

三木市庁舎・みっきいホール外壁・防水 改修工事総合仮設計画（3工区）

- ①自転車置場×約10台分
- ②身障者専用駐車場×2台分

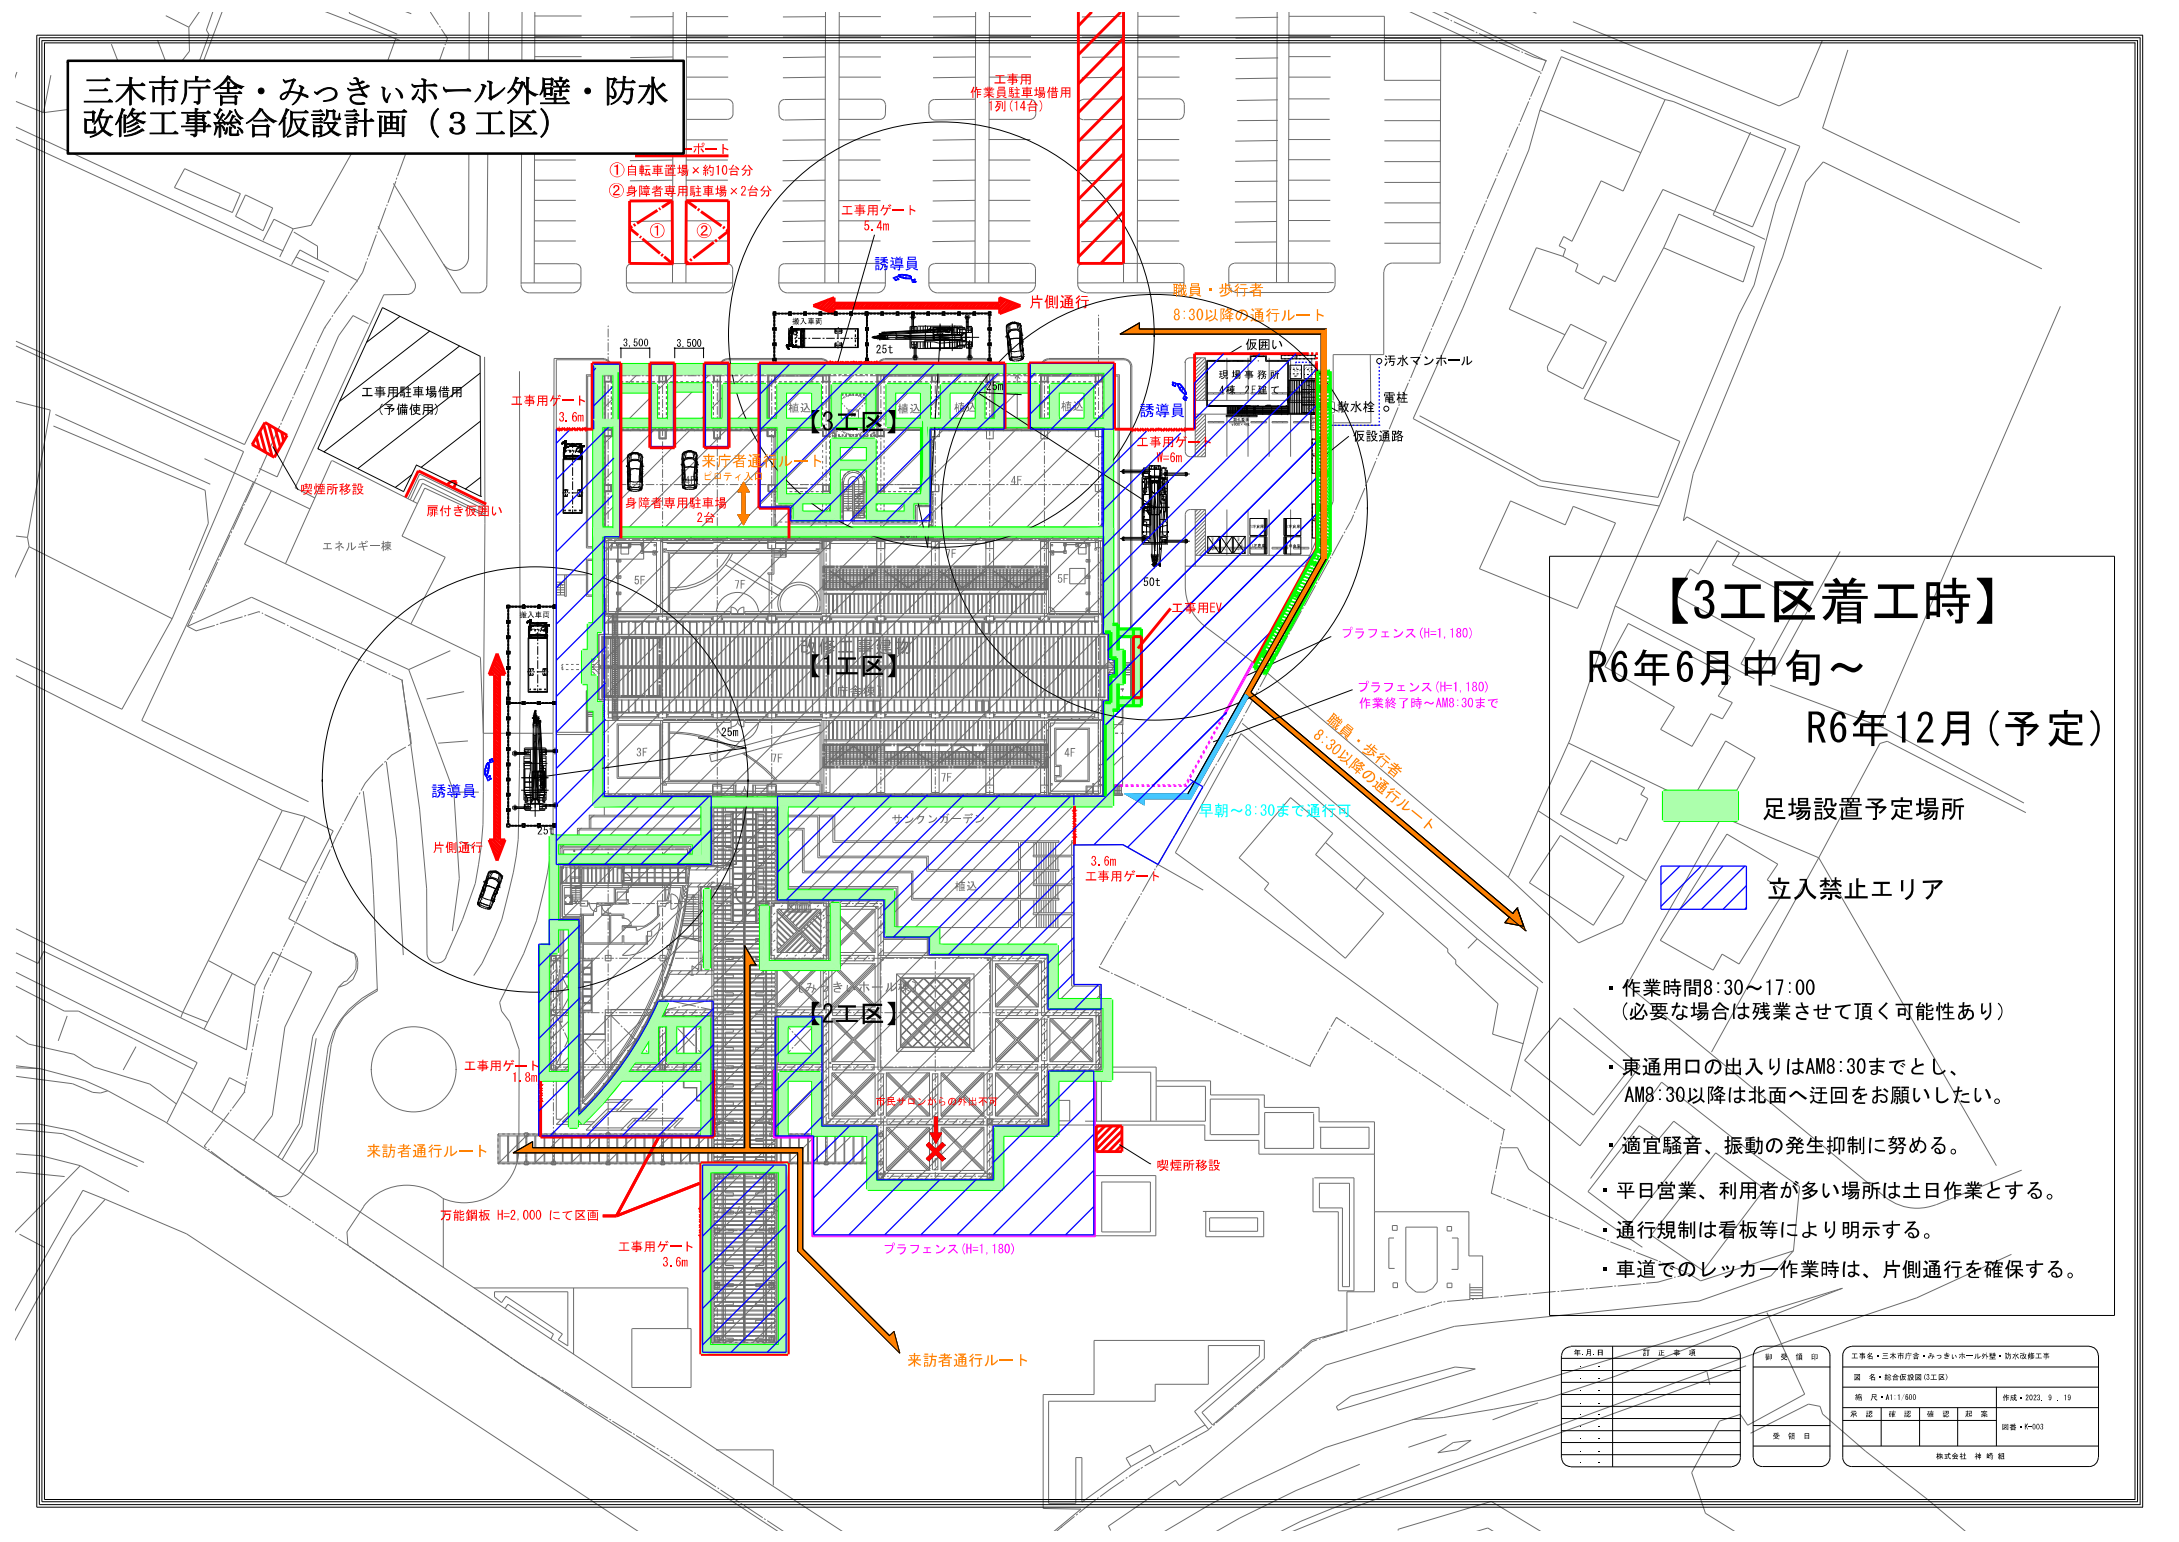

【3工区着工時】
 R6年6月中旬～
 R6年12月（予定）

- 足場設置予定場所
- 立入禁止エリア

- ・作業時間8:30～17:00
（必要な場合は残業させて頂く可能性あり）
- ・東通用口の出入りはAM8:30までとし、AM8:30以降は北面へ迂回をお願いしたい。
- ・適宜騒音、振動の発生抑制に努める。
- ・平日営業、利用者が多い場所は土日作業とする。
- ・通行規制は看板等により明示する。
- ・車道でのレッカー作業時は、片側通行を確保する。

年月日	訂正事項	編集者	承認者

工務名・三木市庁舎・みっきいホール外壁・防水改修工事	図名・総合仮設計画(3工区)	図尺・A1:1/600	作成・2023.9.19