


別紙②三木市庁舎・みっきいホール外壁・防水改修工事総合仮設計画（3工区）

- ①自転車置場×約10台分
- ②身障者専用駐車場×2台分

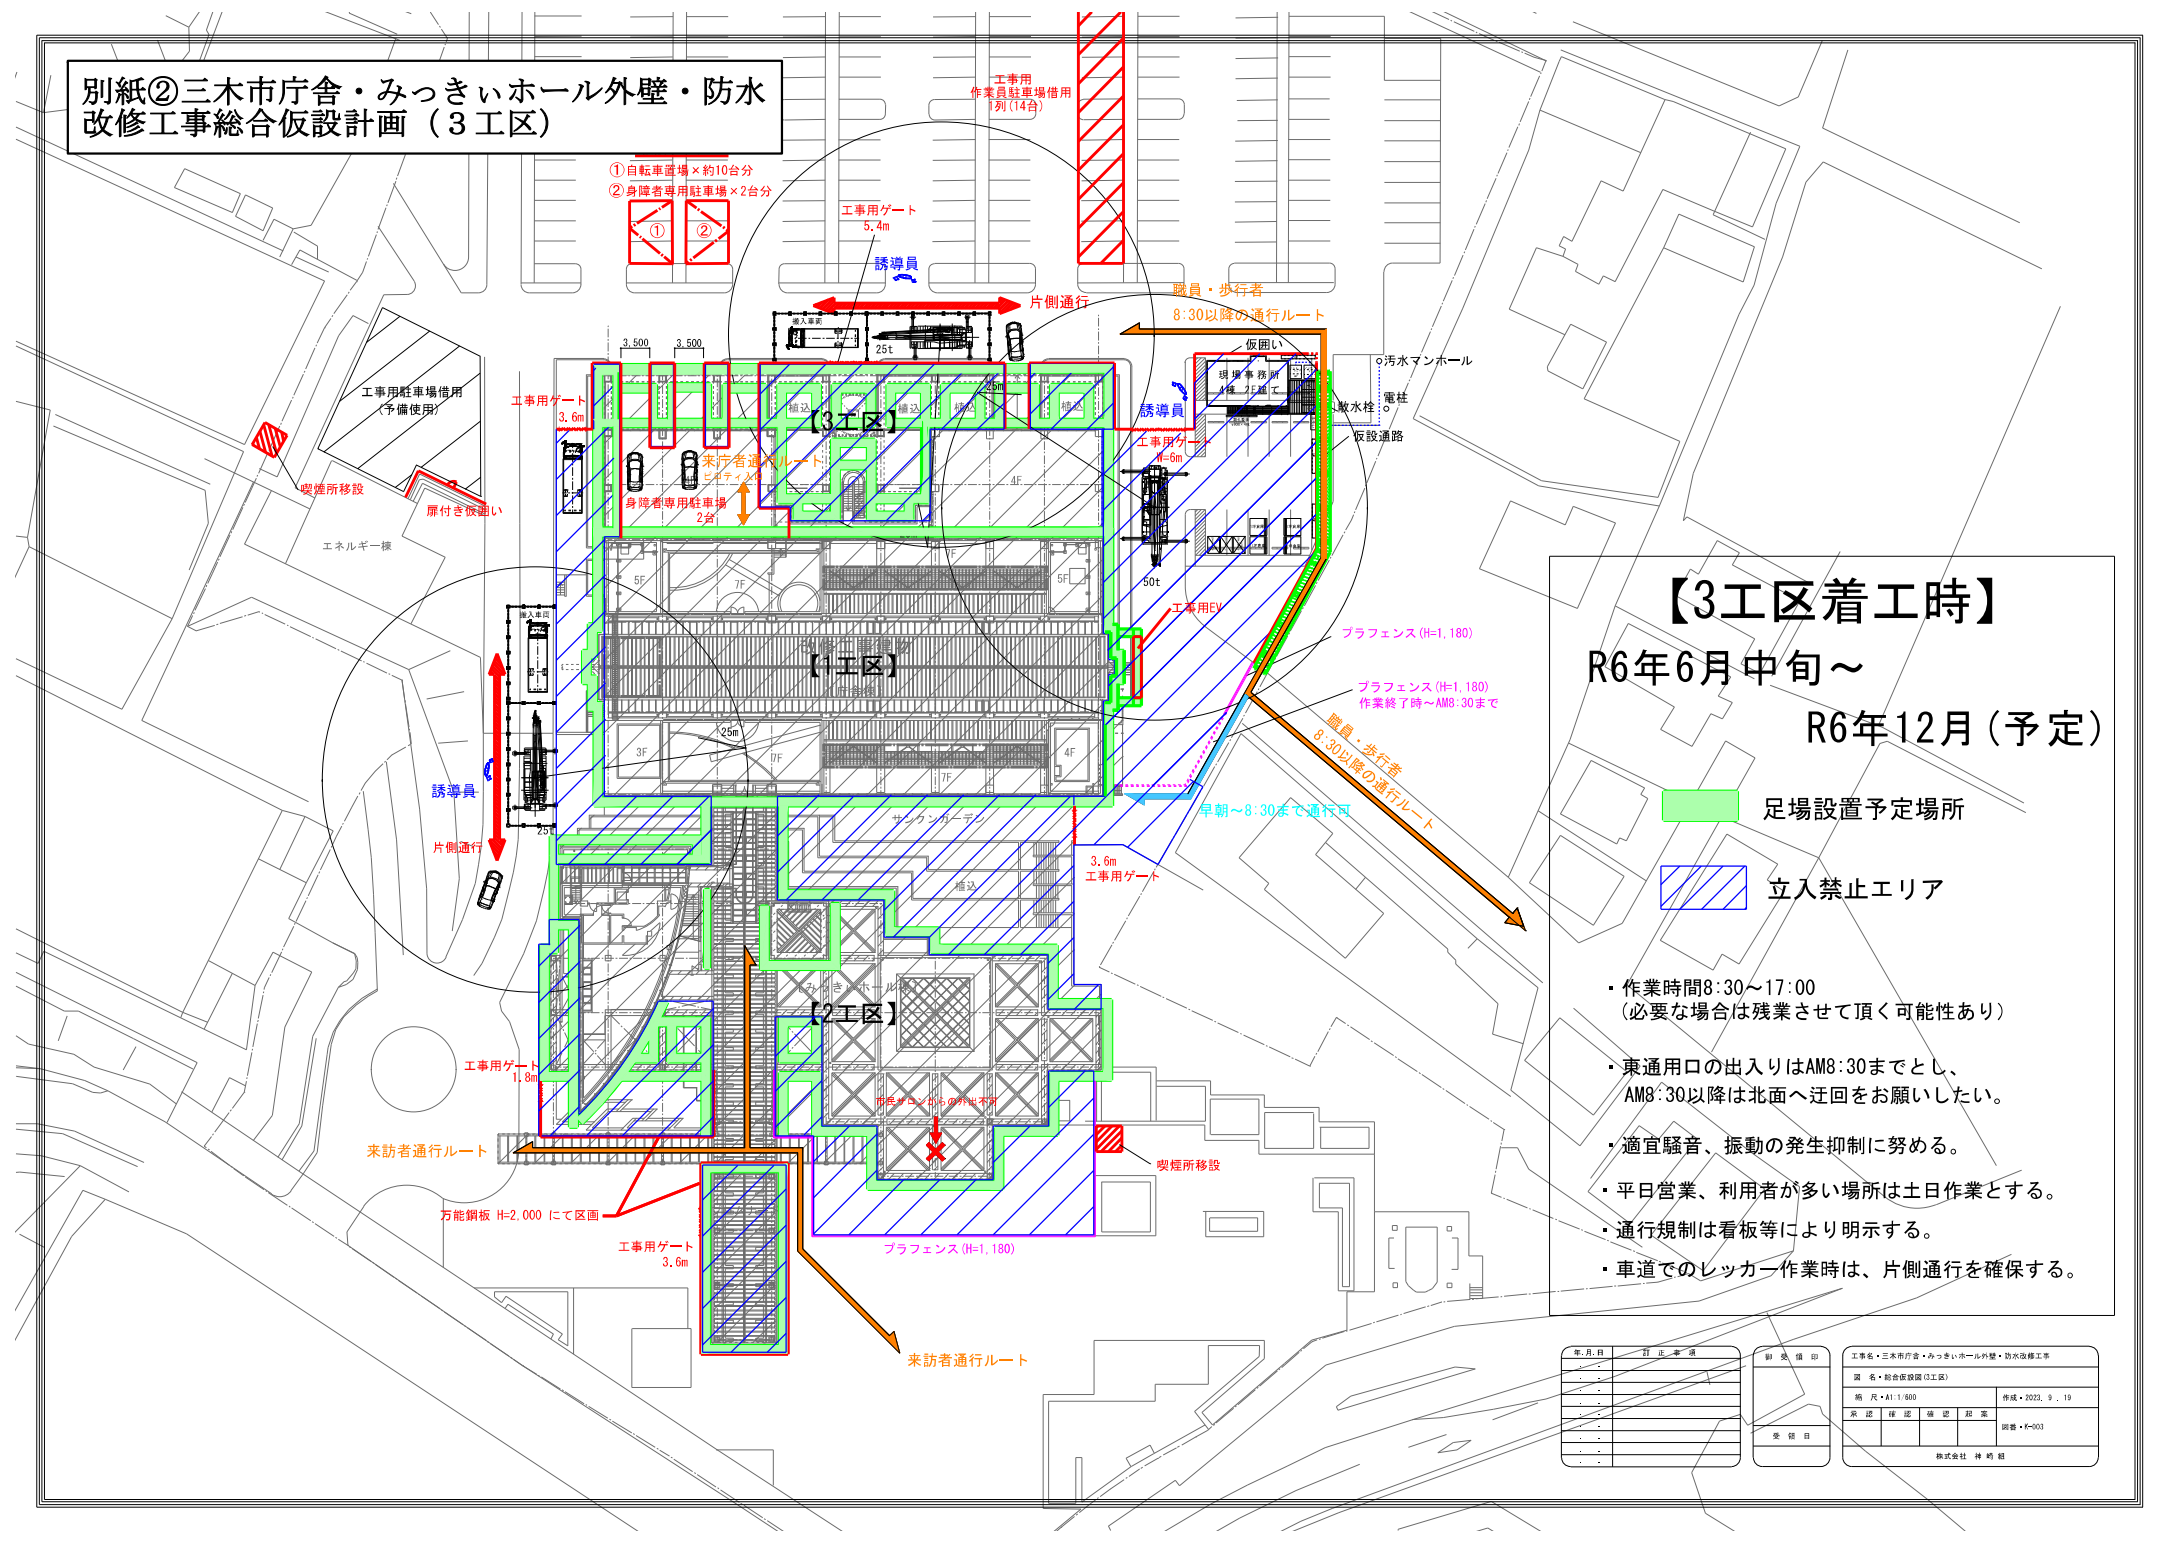

【3工区着工時】
R6年6月中旬～
R6年12月（予定）

- 足場設置予定場所
- 立入禁止エリア

- ・作業時間8:30～17:00
（必要な場合は残業させて頂く可能性あり）
- ・東通用口の出入りはAM8:30までとし、AM8:30以降は北面へ迂回をお願いしたい。
- ・適宜騒音、振動の発生抑制に努める。
- ・平日営業、利用者が多い場所は土日作業とする。
- ・通行規制は看板等により明示する。
- ・車道でのレッカー作業時は、片側通行を確保する。

年月日	訂正事項	製図者	監理者	工事名・三木市庁舎・みっきいホール外壁・防水改修工事
				関名・総合建設部(3工区)
				縮尺・A1:1/600
				作成・2023.9.19
				図番・K-003
				株式会社 神崎組