

令和5年度第2回廃校施設の利活用に係る地域との 意見交換会次第

日 時 令和6年2月27日（火）
10時～
会 場 志染町公民館 2階会議室

- 1 開会
- 2 説明事項
兵庫県との調整結果及び今後のスケジュールについて
- 3 意見交換
- 4 次回の開催について


<配付資料>

- ・廃校施設の利活用に係る地域との意見交換会 参加者名簿
- ・資料1 スケジュール表
- ・資料2 お試し利用の範囲


旧志染中学校地域案 スケジュール表(予定)

R6										
	2月	3月	4月	5月	6月	7月	8月	9月	10月	
開発審査会	● 本審									
地域内調整	・まちづくり協議会での事業承認 ・住民説明会の開催(井上・志染中)									
設計事業者への建築基準法上の用途変更に係る設計及び申請委託	→		確認申請	→						
お試し利用に係る改修工事			● 補正予算要求		● 補正予算成立	→ 改修工事				
校舎を活用した地域案のお試し利用								● 使用貸借契約	→	
物品の処分	→ 地域への照会		→ 物品販売準備		● 内覧会	● 市内向け販売会	● 市内外向け販売会	● 物品処分	→	
							● 無償譲渡会			

お試し利用の範囲

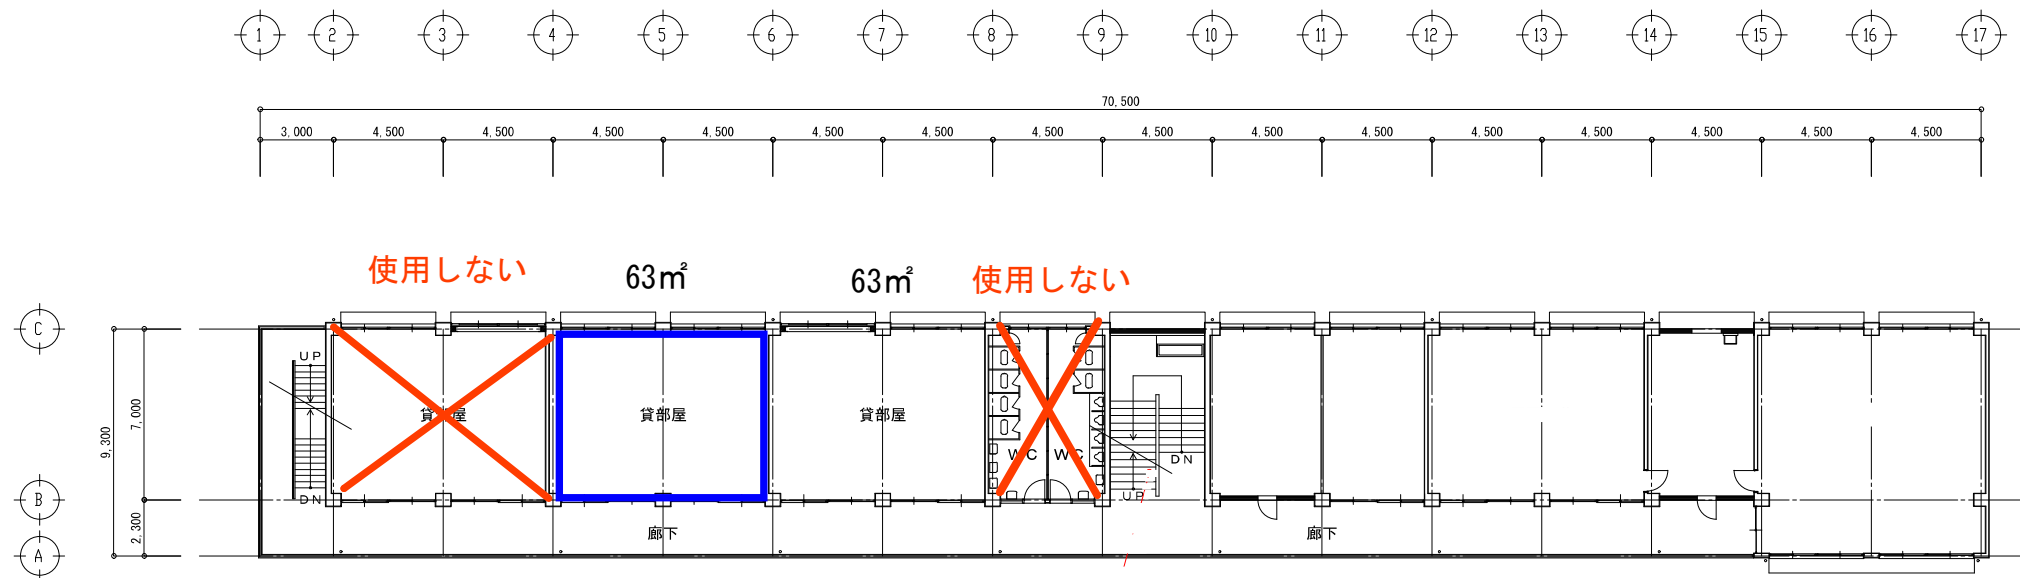

2階平面図 S=1/300

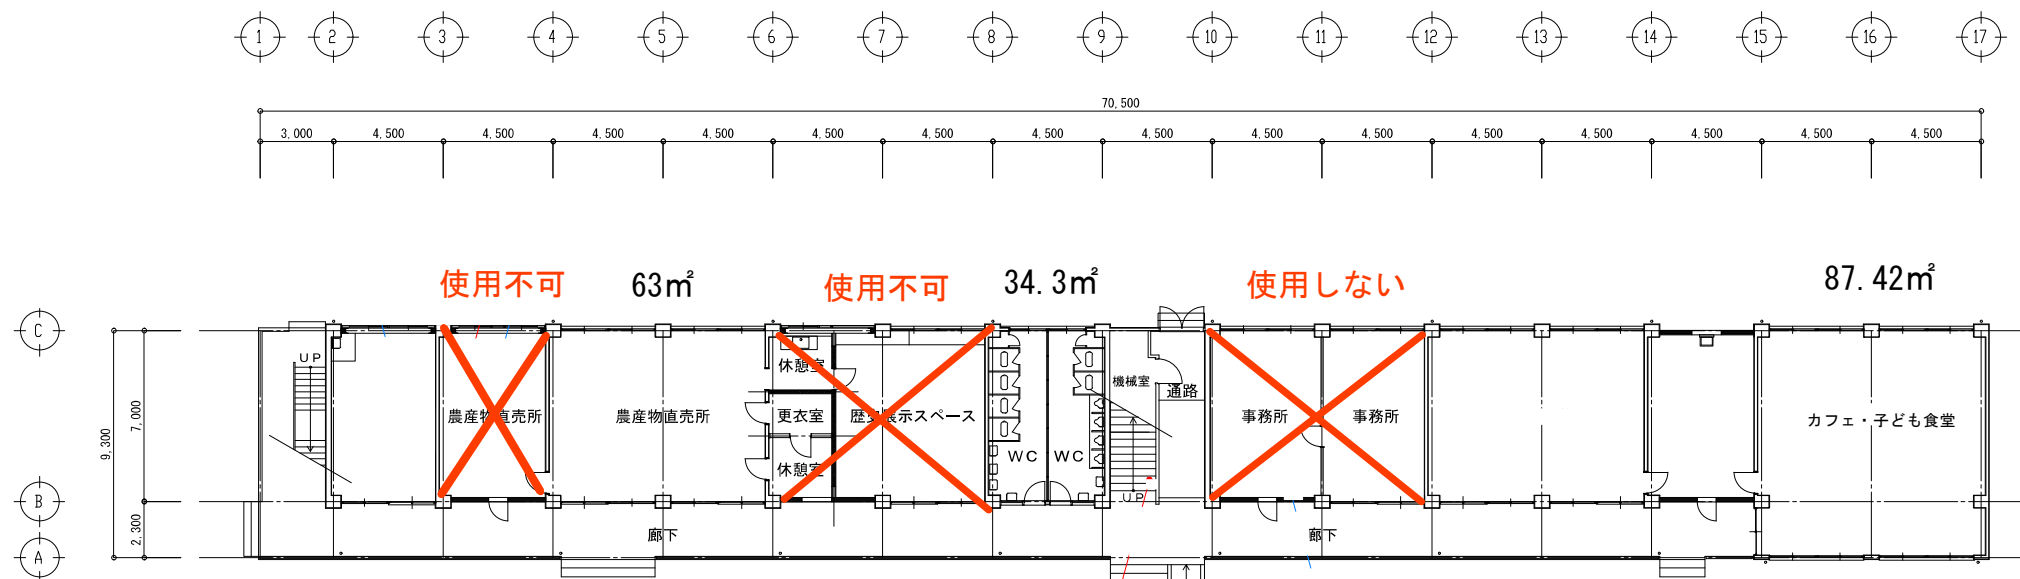

1階平面図 S=1/300


使用不可：天井から80センチまでの開口部分が床面積の50分の1以上ない部屋

改修後



- パターン1（貸部屋1室）
- 1階農産物直売所 63m²
- 1階カフェ子ども食堂 87.42m²
- 2階貸部屋 63m²
- 3階トレーニングルーム 189m²
- 1階トイレ 34.3m²
- 階段 57.4m²
- 合計 494.12m²

- パターン2（貸部屋2室、トレーニングルーム減）
- 1階農産物直売所 63m²
- 1階カフェ子ども食堂 87.42m²
- 2階貸部屋 126m²
- 3階トレーニングルーム 126m²
- 1階トイレ 34.3m²
- 階段 57.4m²
- 合計 494.12m²

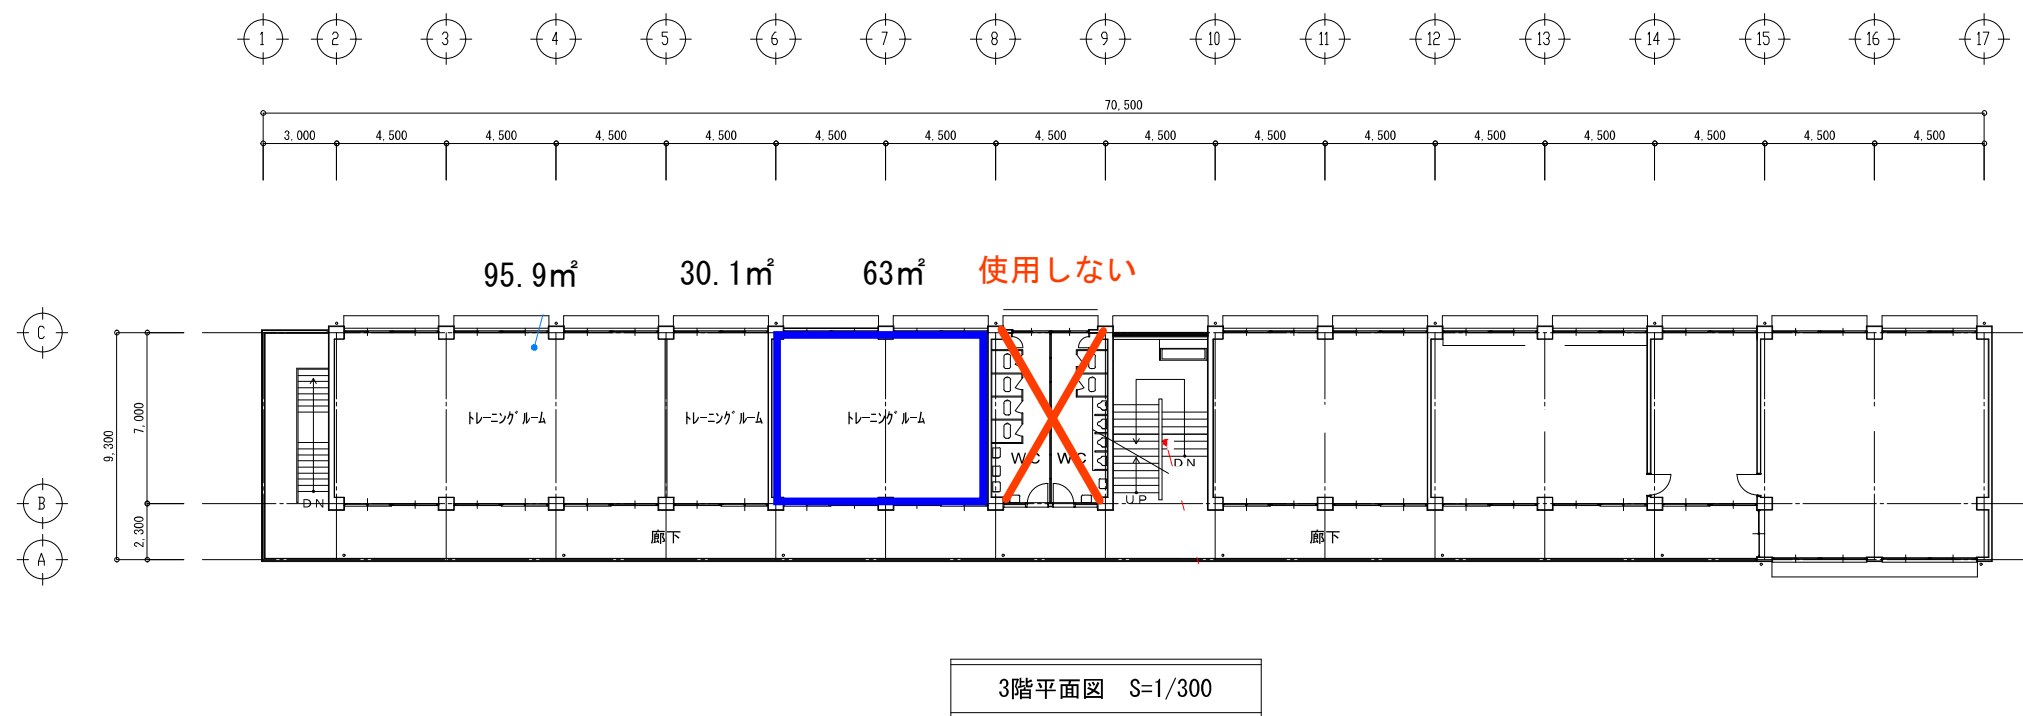

改修後

体育館平面図（用途変更後）

