


平面図

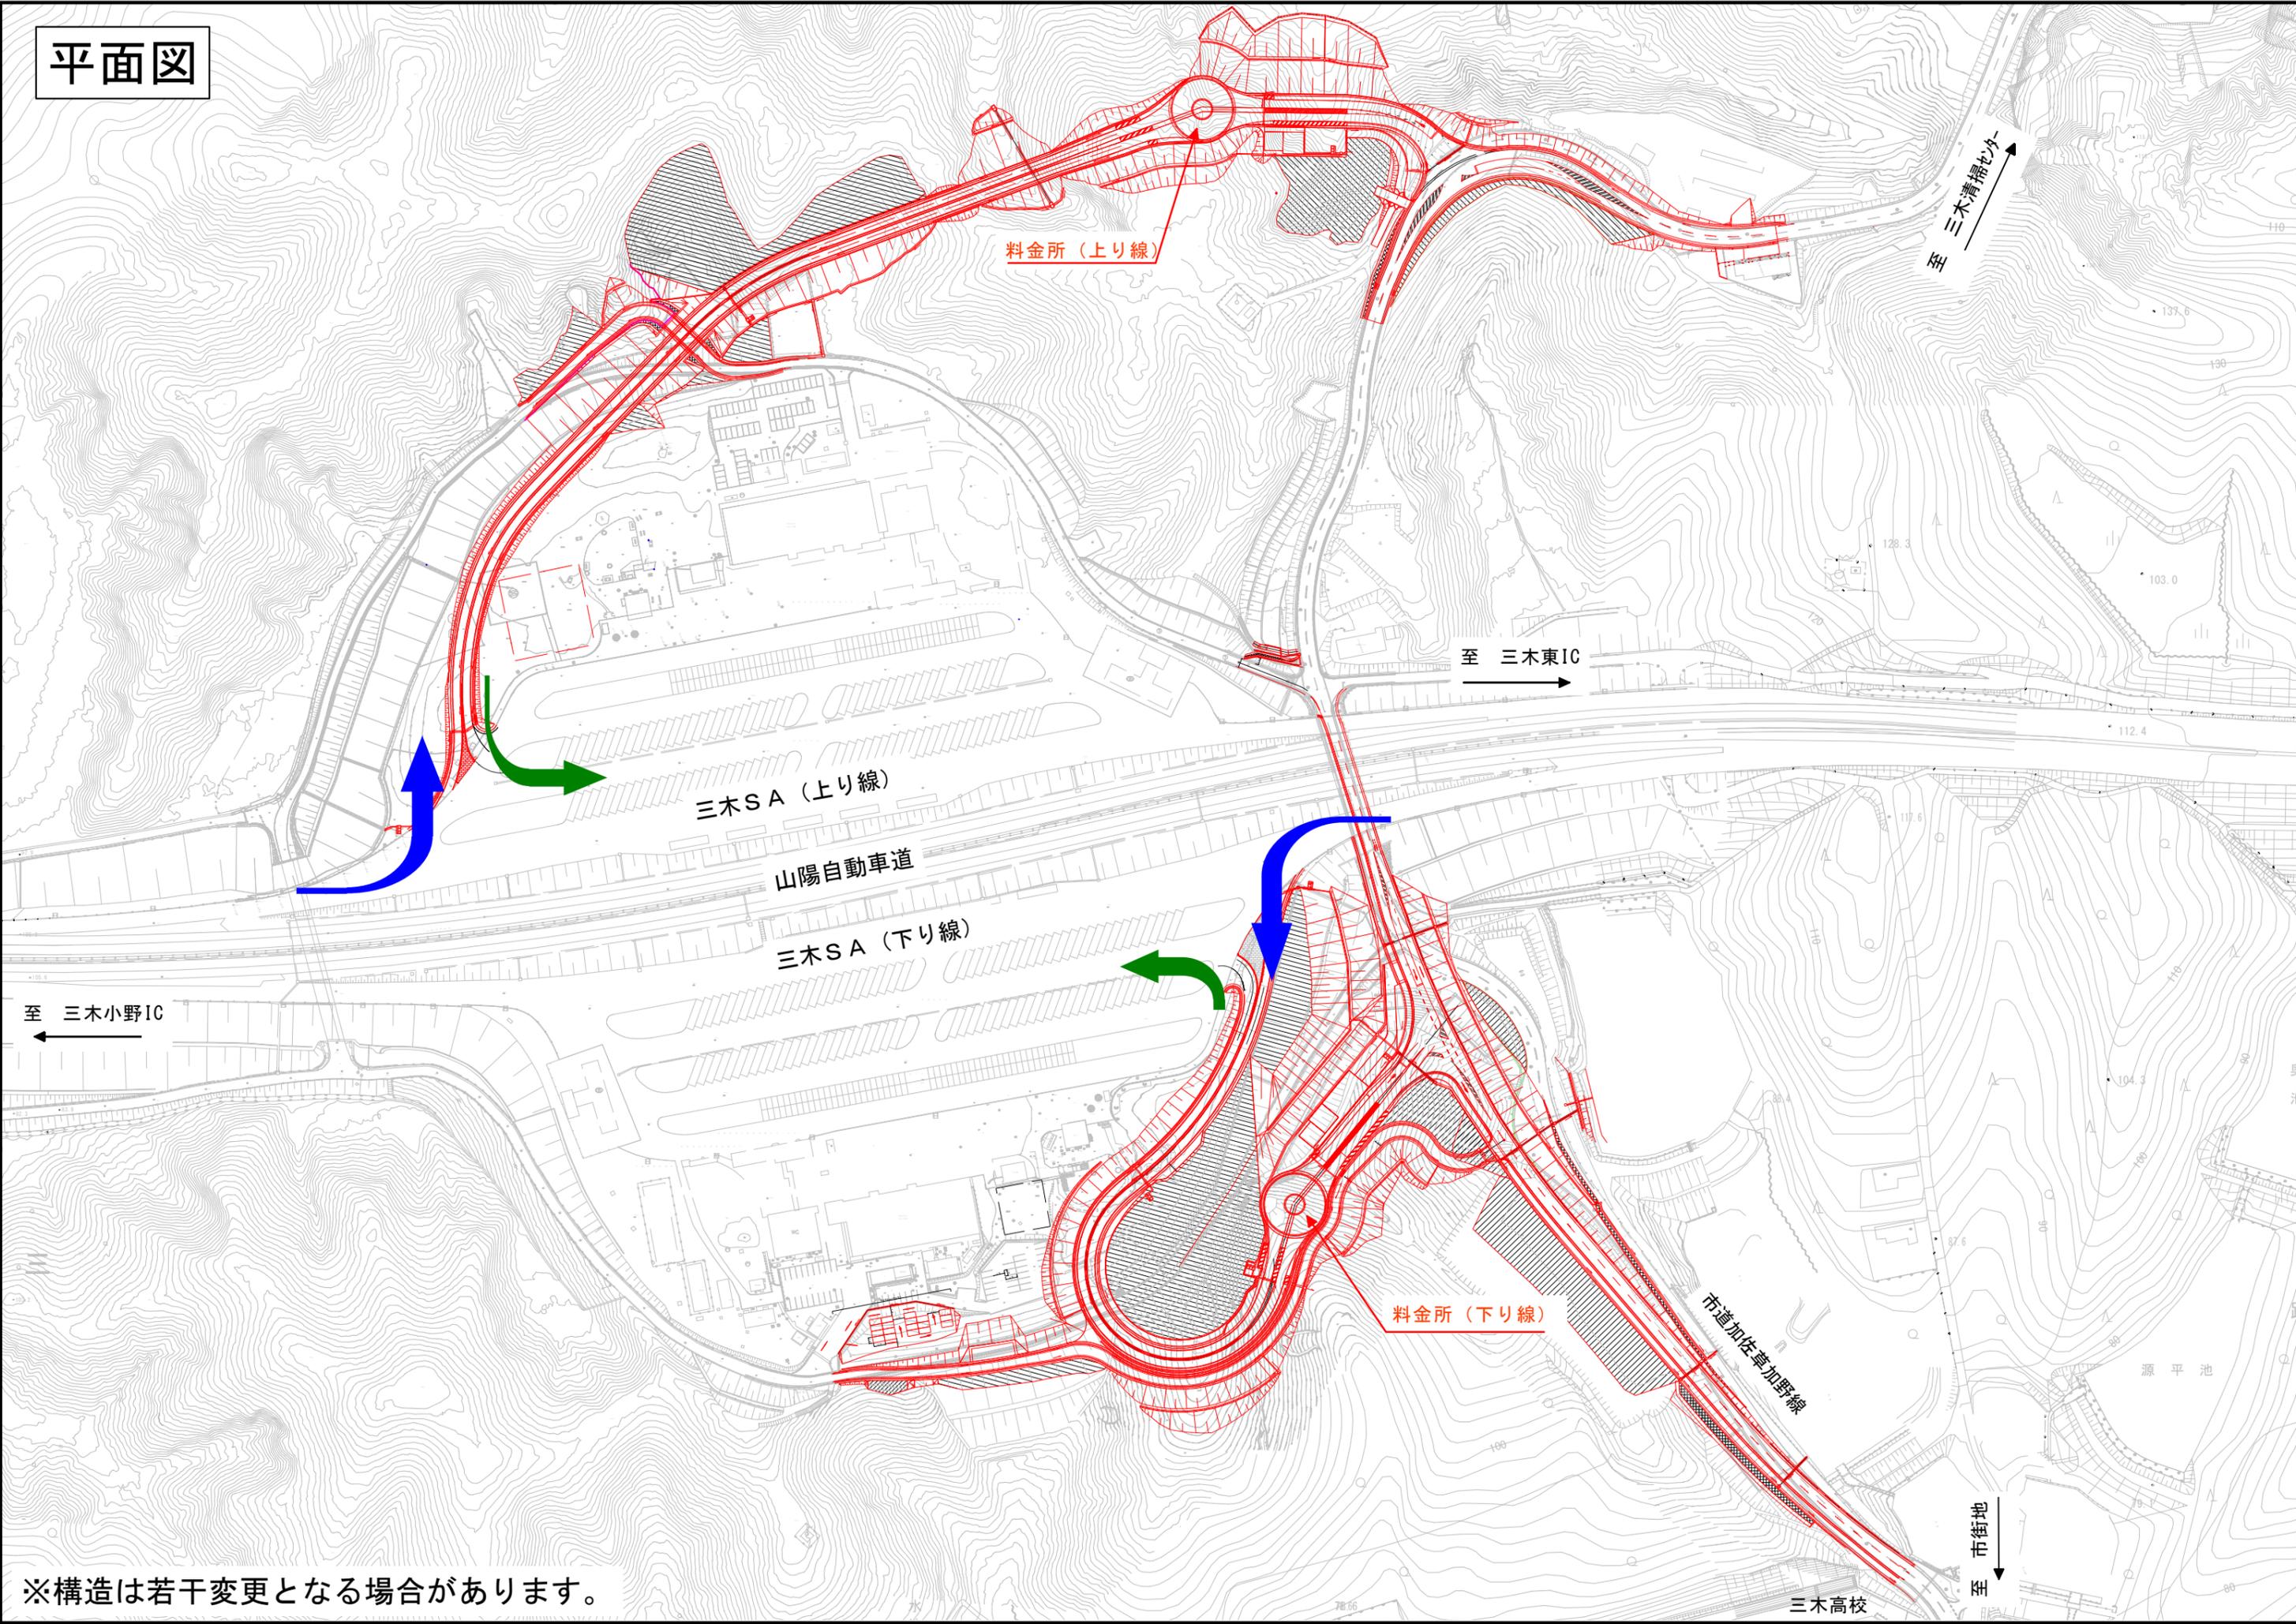

※構造は若干変更となる場合があります。