

計 画 書

東播都市計画公園の変更（兵庫県決定）

都市計画公園中 9. 6. 3 号三木総合防災公園を次のように変更する。

種別	名 称		位 置	面 積	備 考
	番 号	公 園 名			
広域公園	9. 6. 3	三木総合防災公園	三木市志染町窟屋字岩屋谷、字五台山、字本谷、字中尾、字西谷、字ヤケ尾及び字上ヶ原 同市志染町御坂字岩井口、字市原及び字興三兵衛垣内 同市志染町三津田字熊ヶ谷、字東栗林及び字亀屋 同市志染町広野字狐尾谷及び字常尾谷 同市志染町高男寺字滝ヶ谷 同市志染町青山一丁目	約 202. 5ha	競技場、プール、体育館、テニスコート、多目的広場、オートキャンプ場、ネイチャートレイル、備蓄倉庫、耐震性貯水槽、駐車場 等 (区域及び面積の変更)

「区域は計画図表示のとおり」

理 由 書

別添理由書のとおり


理由書

都市計画公園 9.6.3 号三木総合防災公園は、平成 8 年(1996 年)に都市計画決定した広域公園で、平時における都市公園の機能に加え、兵庫県の広域防災拠点としての機能も併せ持って供用されている。


この度、三木総合防災公園のアクセス性向上に寄与する志染バイパスの整備に伴い、本公園の都市計画の区域に重複することから、本公園の一部区域を削除する。

兵庫県東播都市計画（三木市東部）総括図

三木市都市計画図（東部）総括図

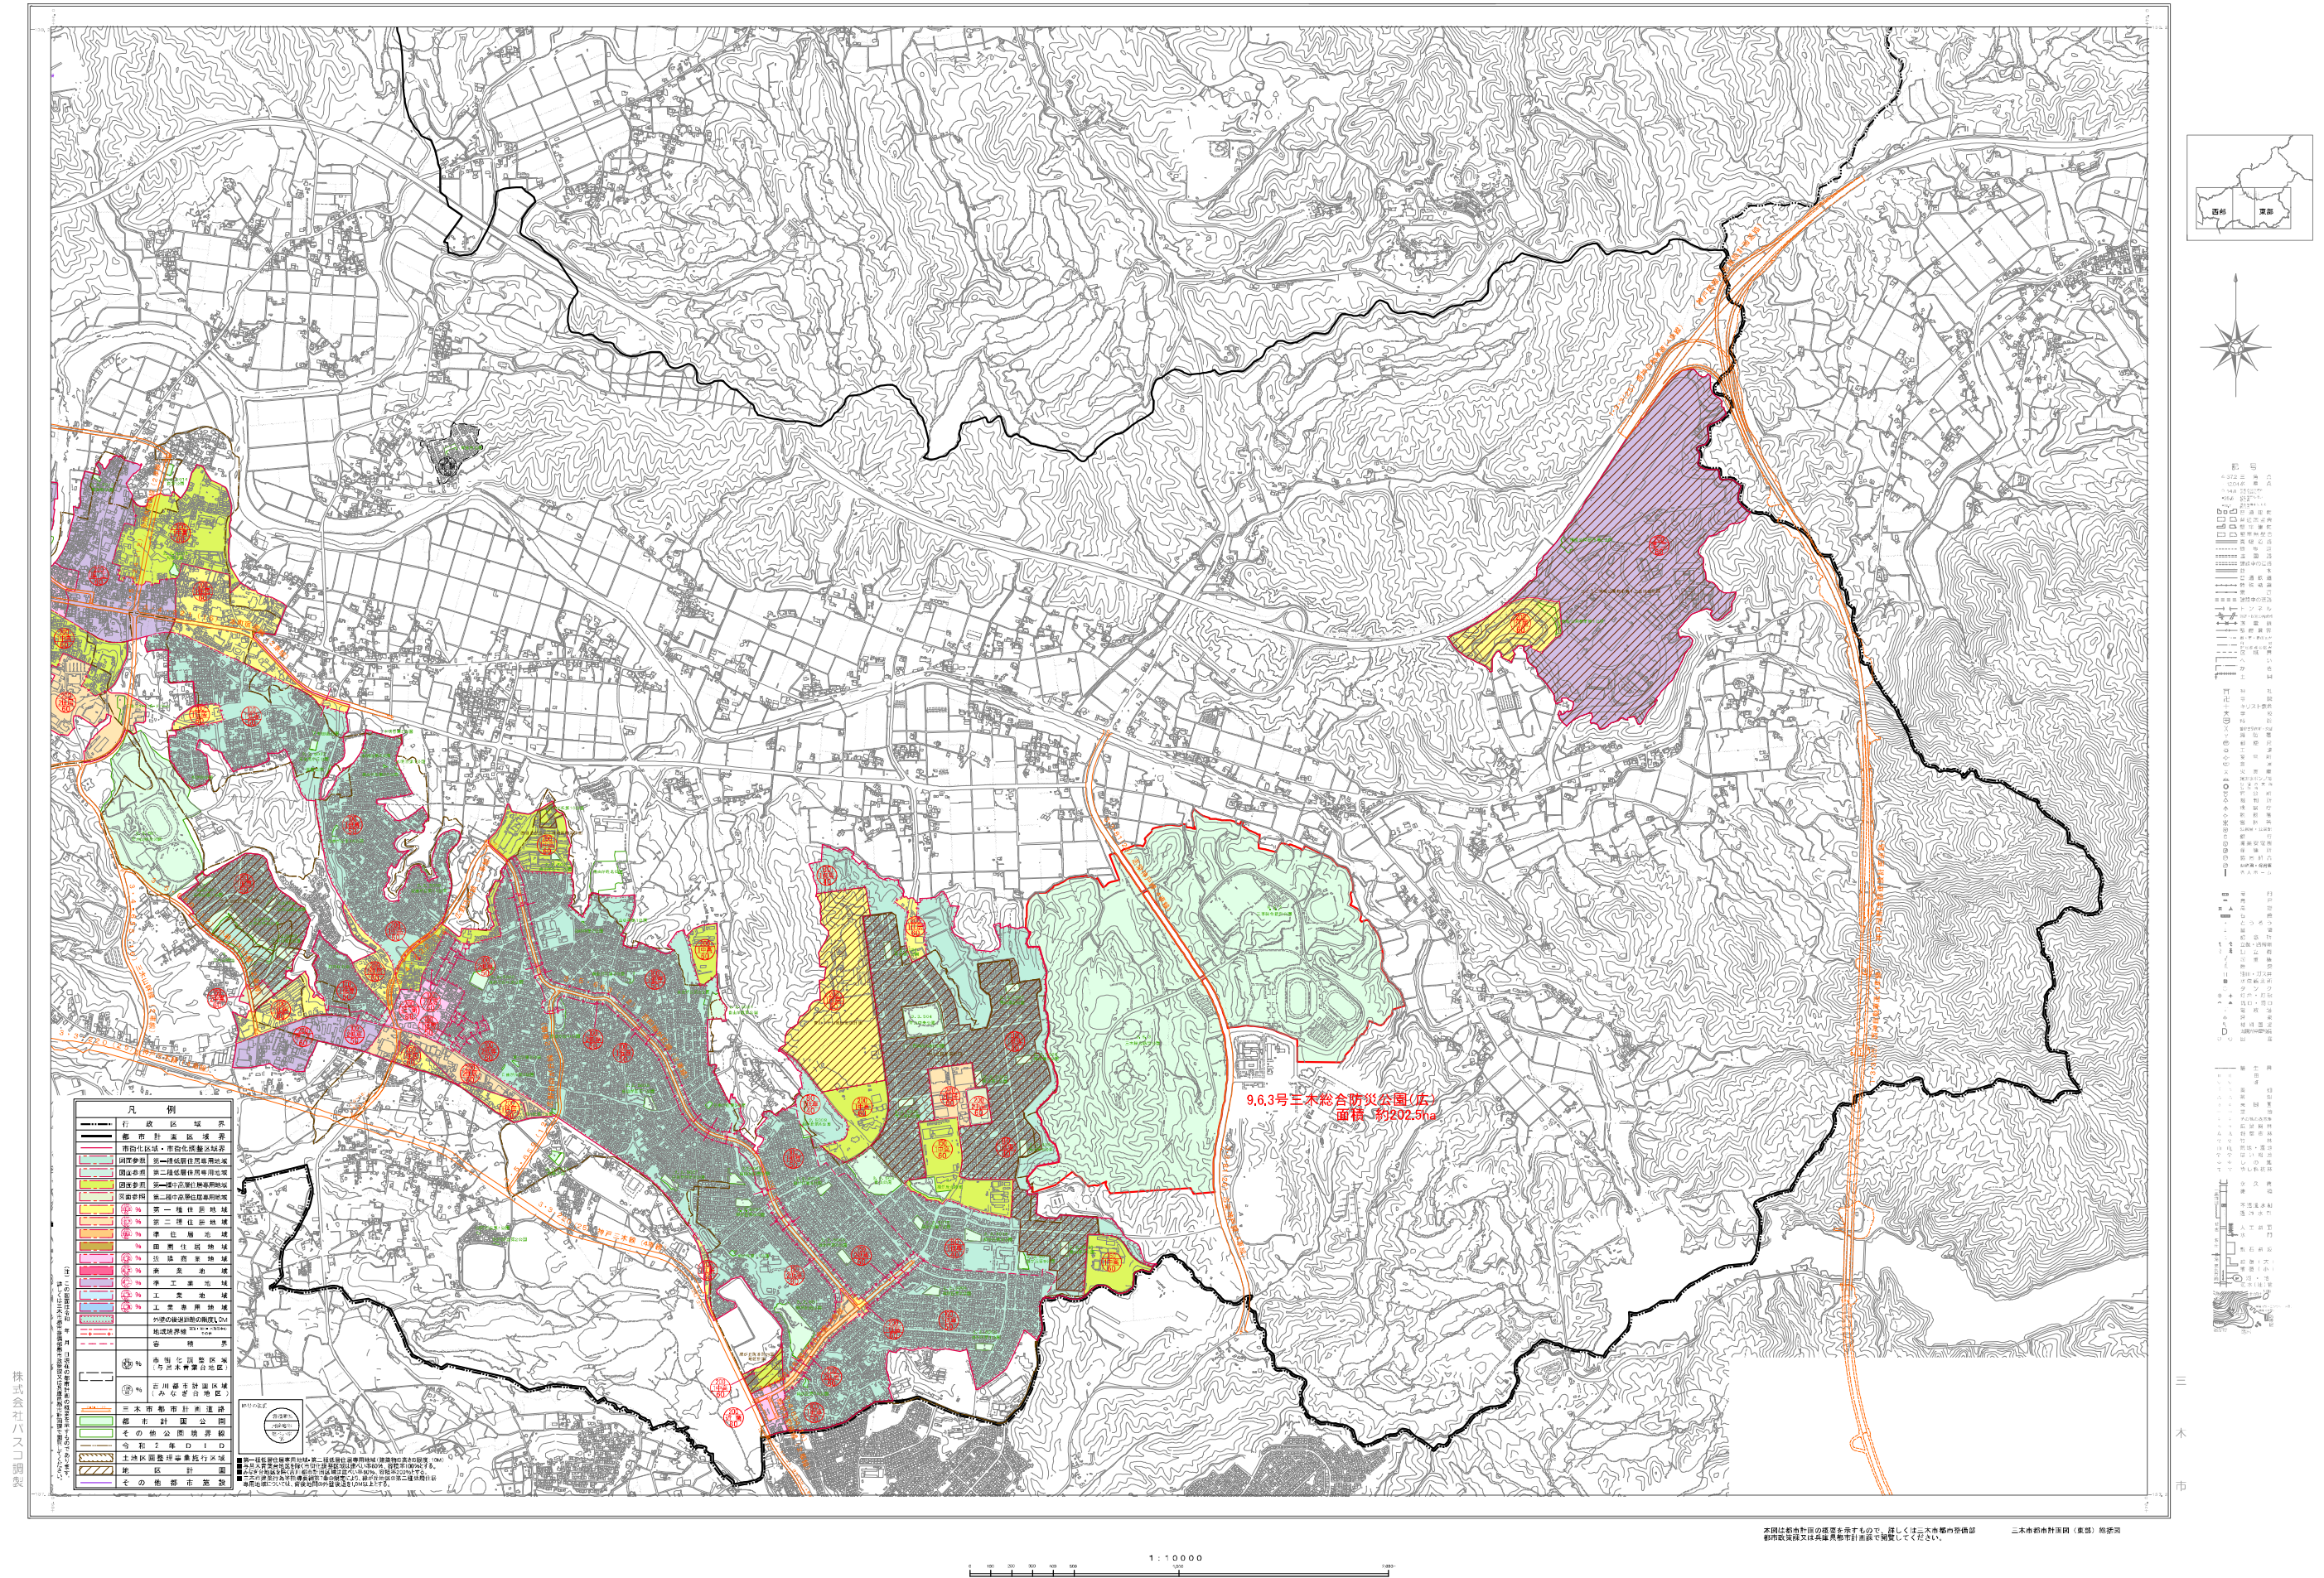

計画図 S=1:2500

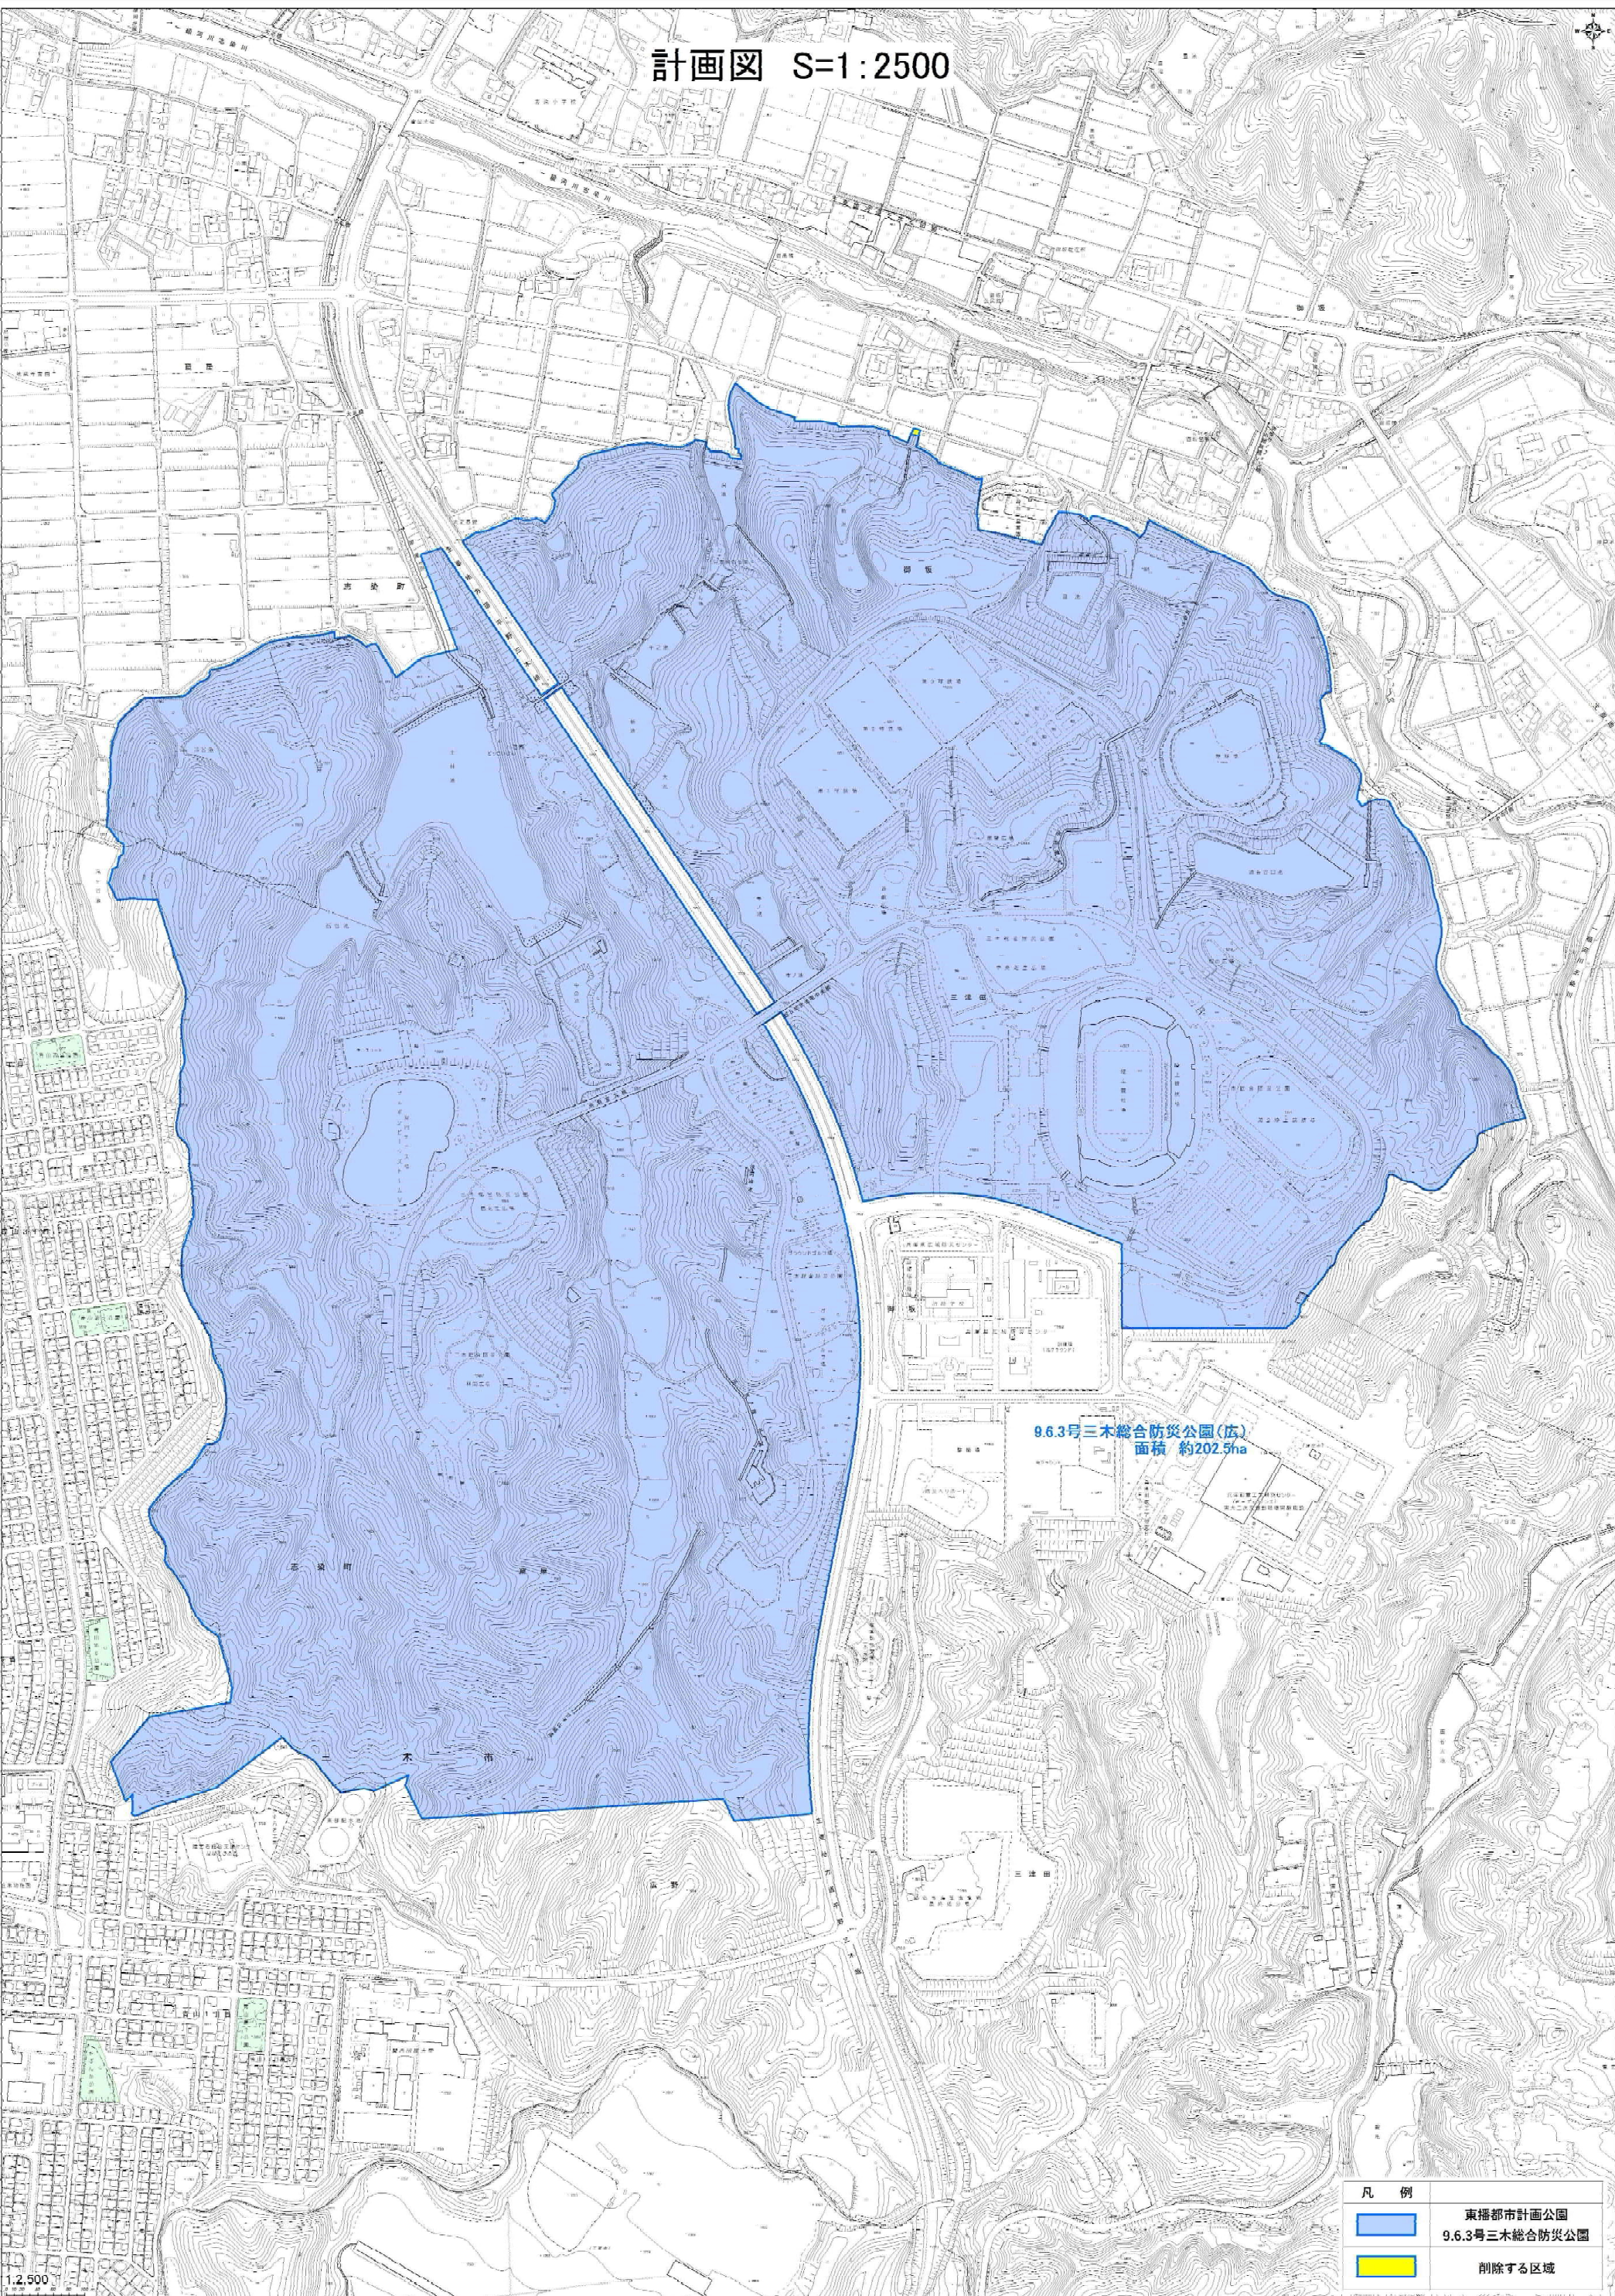

9.6.3号三木総合防災公園(広)
面積 約202.5ha

凡 例	
	東播都市計画公園 9.6.3号三木総合防災公園
	削除する区域