

市立緑が丘東小学校大規模改修工事（Ⅰ期工事）

図面リスト

建 築 工 事		電 気 設 備 工 事		機 械 設 備 工 事	
A 001	図面リスト	A 041	1階便所B 展開図(現況・撤去)	E 001	特記仕様書
002	特記仕様書 No.1	042	1階便所B 展開図(改修後)	002	配置図
003	特記仕様書 No.2	043	2～4階便所B 平面詳細図(現況・撤去、改修後)	003	照明器具・弱電機器
004	特記仕様書 No.3	044	2～4階便所B 展開図(現況・撤去)	004	分電盤図
005	特記仕様書 No.4	045	2～4階便所B 展開図(改修後)	005	改修後 1階平面図
006	配置図兼仮設計画面図、附近見取図	046	2階渡り廊下 展開図(現況・撤去、改修後)	006	改修後 2階平面図
007	仕上表 No. 1	047	3階渡り廊下 展開図(現況・撤去、改修後)	007	改修後 3階平面図
008	仕上表 No. 2	048	外部建具表 No. 1(現況・撤去、改修後)	008	改修後 4階平面図
009	1階平面図(現況・撤去)	049	外部建具表 No. 2(現況・撤去、改修後)	009	改修前後 1階便所B 平面詳細図
010	1階平面図(改修後)	050	外部建具表 No. 3(現況・撤去、改修後)	010	改修前後 2～4階便所B 平面詳細図
011	2階平面図(現況・撤去)	051	内部建具表 No. 4(現況・撤去、改修後)	011	改修前 1階平面図
012	2階平面図(改修後)	052	内部建具表 No. 5(現況・撤去、改修後)	012	改修前 2階平面図
013	3階平面図(現況・撤去)	053	内部建具表 No. 6(現況・撤去、改修後)	013	改修前 3階平面図
014	3階平面図(改修後)	054	内部建具表 No. 7(現況・撤去、改修後)	014	改修前 4階平面図
015	4階平面図(現況・撤去)	055	内部建具表 No. 8(現況・撤去、改修後)		
016	4階平面図(改修後)	056	部分詳細図 No. 1(現況・撤去、改修後)		
017	R階平面図(現況・撤去、改修後)	057	部分詳細図 No. 2(現況・撤去、改修後)		
018	立面図1(現況・撤去、改修後)	058	部分詳細図 No. 3(現況・撤去、改修後)		
019	立面図2(現況・撤去、改修後)	059	部分詳細図 No. 4(現況・撤去、改修後)		
020	立面図3(現況・撤去、改修後)	060	部分詳細図 No. 5(現況・撤去、改修後)		
021	断面詳細図1(現況・撤去、改修後)	061	部分詳細図 No. 6(現況・撤去、改修後)		
022	断面詳細図2(現況・撤去、改修後)	062	渡り廊下1 詳細図(現況・撤去、改修後)		
023	断面詳細図3(現況・撤去)	063	渡り廊下2 詳細図(現況・撤去、改修後)		
024	断面詳細図3(改修後)	064	屋外附帯詳細図(現況・撤去、改修後)		
025	断面詳細図4(現況・撤去、改修後)				
026	断面詳細図5(現況・撤去、改修後)				
027	階段室A詳細図(現況・撤去、改修後)				
028	階段室B詳細図1(現況・撤去、改修後)				
029	階段室B詳細図2(現況・撤去、改修後)				
030	階段室C詳細図(現況・撤去、改修後)				
031	階段室D詳細図(現況・撤去、改修後)				
032	屋外階段詳細図(現況・撤去、改修後)				
033	1階天井伏図(現況・撤去)				
034	1階天井伏図(改修後)				
035	2階天井伏図(現況・撤去)				
036	2階天井伏図(改修後)				
037	3階天井伏図(現況・撤去)				
038	3階天井伏図(改修後)				
039	4階・PH階天井伏図(現況・撤去、改修後)				
040	1階便所B 平面詳細図(現況・撤去、改修後)				

[illegible]


工 事 名 称		特記仕様書 No. 1	7	3		 株式会社 魚 崎 設 計 一級建築士事務所 姫路市田中1丁目2-7 (UOSAKIビル3F) 電 話 姫路 (079) 298-0133・0134 一級建築士登録番号 第311674号 魚 崎 高 広	A / 002
			設計	模図	製図		
	市立緑が丘東小学校大規模改修工事 (I期工事)		魚崎	魚崎	畑		

章	項 目		特 記 事 項	章	項 目		特 記 事 項
3 土 工 事	1 埋戻し・盛土	○B種 根切り土のうち、良質のもの（但し、監督員の承認を得ること）。	○材料試験 <				

工 事 名 称		特記仕様書 No.2	7	3		 株式会社 魚 崎 設 計 一級建築士事務所 姫路市田中1丁目2-7 (UOSAKIビル3F) 電 話 姫路 (079) 298-0133・0134 一級建築士登録番号 第311674号 魚崎 高広	A / 003
			設計	模図	製図		
	市立緑が丘東小学校大規模改修工事 (I期工事)		魚崎	魚崎	畑		

章	項 目	特 記 事 項	章	項 目	特 記 事 項	章	項 目	特 記 事 項
⑫ 屋 根 及 び 樋 工 事	1 長尺金属板葺	・ ガルバリウム鋼板葺き t=0.5 断熱材:フェノールフォーム t=20 (不燃NM-8697) ・						

章	項 目	特 記 事 項	章	項 目	特 記 事 項	メーカーリスト		
⑪ 内 装 工 事	1 O Aフロア	・ 樹脂製 H=50	⑪ 雑 工 事	1 カーテン	・ シヤ-カーテン ・ カーテン	※本表に記載されている会社は参考メーカーとし、優先順位はない。 ※本表に記載されている品目は、図面、特記仕様書、標仕等、材料・工法等参考品目リスト等による仕様の指定（以下、「その他指定仕様」という。）に加え、記載されている会社の製品又は同等品以上を用いる。 ※なお、本表に記載する会社の全てがその他指定仕様に該当する製品を製造しているわけではない。 ※記載以外の会社の製品を使用する場合は、性能表又は見本品等の提出により性能、価格及び意匠等が同等以上であることを示し、監督職員の承諾を得る。		
	2 鋼製床組	・ H=350 3,000N/m仕様 ・ H=120 3,000N/m仕様 ※三洋工業 シ-ベ-ス101L 同等品		2 カーテンレール	・ SUS製 天井直付型 シングル ・ SUS製 I型 吊レ-ル			
	③ 長尺塩ビシート	・ 長尺塩ビシート 厚2. 0mm ・ 長尺塩ビシート 厚3. 5mm ・ 防滑性ビニル床シート 厚2. 5mm ※神户シーアイ 特殊PVC SL (X-プ) 同等品 ○抗菌・防滑性ビニル床シート 厚2. 0mm ※東リ 消臭NSトリ-ル 同等品		3 キッチンユニット	・ 図示 ※パナソニック MXシリーズ W=1,200 同等品			
	4 クッションフロア	・ 厚3. 5mm		4 屋内スロープ	・ 図示			
	5 耐水石膏ボード	・ 厚21mm ・ 厚12. 5mm ・ 厚9. 5mm		5 屋外スロープ	・ 図示			
	⑥ 化粧石膏ボード	○厚9. 5mm (910×455)		6 不定形掲示板	・ 図示			
	⑦ 石膏ボード	○厚12. 5mm		7 ホワイトボード	・ 図示			
	8 岩綿吸音板	・ 厚9. 0mm ・ 厚9. 0mm		8 ガラスフィルム	・ 遮光フィルム ※3M スクリーンウィンドウフィルム LOW-E200/46 同等品			
	⑨ ソフト巾木	○H=100		9 化粧シート	・ 木製建具 ※サグワ リリ-カ 同等品			
	10 木目調不燃化粧ケイカル板	・ 厚6. 0mm		⑩ 室名札	・ 突出型 (200x200) ○平付型 (150x150) ・ 平付型 (290x110)			
	11 ブラインド	○W2,100xH1,800		⑪ モップ掛	○SUSパイプ (SUS304) φ25 t=1.0 Sカン (SUS304) 5個共			
	12 システム隠見切	・ H=40		⑫ 流し台	○SUS製 (SUS304) 図示参照			
	⑬ 抗菌不燃メラミン化粧合板	○厚3. 0mm ※アイ工業 セ-ル 同等品	13 掃除具入れタオル掛け	・ SUS製				
	⑭ メラミン用見切	○コ型 ABS樹脂 ※アイ工業 同等品	⑫ 屋 外 附 帯 工 事	1 伸縮目地	・ W=10	16	一般塗料	関西ペイント、大日本塗料、日本ペイント、 (神東塗料)、 (トウベ)、 (ロックペイント)
	⑮ メラミンポストフォーム	○厚19mm ※アイ工業 TPA 同等品		2 雨水管	・ VP φ100～150		基礎巾木専用塗料	菊水化学工業、エスケ-化研
	16 ビニルクロス	・ AA級 (難燃材料以上)		3 フェンス	・ マジックフェンス H=1,500 (片開き扉W=1,000共) ※朝日スチ-ル UNフェンスA型 UN-A1,500 同等品	17	ビニルシート・ビニル床材E	E-ビ-ン商会、サグワ、シコ-ルインテリ-、神户、田島-フィ-グ、東リ、フケ-化学工業、ロジ-ル工業
	17 掲示板クロス	・ 掲示板用クロス ※サグワ サフォーム-ックII 同等品		4 目隠しネット	・ H=1,200 充実率68%以下		石膏ボード	吉野石膏、チヨダウ-テ
	⑱ 廻り縁	○アルミ製 コ型		5 側溝	・ W=180 ※平野プロテ-ク 鉄筋コンクリ-ト U型 同等品		タ-シ	アイカ工業
	19 家具 (製作家具)	・ 図示		6 グレーチング	・ 鋼製 W180用 細目 ノスリッ T-2 ※神户 QXHU 1819 同等品	18	室名札	フジタ、神栄ホームクリエイト、研創、日本ハートビル工業
	⑳ グラスウール	○24K/m3		7 ポスト	・ 320x415		流し台	西尾家具、第一工業、オカムラ
		8 セーフティマット		・ 1,000x500				
		⑨ 渡り廊下	○図示参照					
		⑩ 足洗い場	○図示参照					
		⑪ 舗装・土間	○図示参照					
		⑬ そ の 他	1 美装	・ 既設屋内に面するアルミサッシ・ガラス：清掃・洗浄 (内部面 ガラス共) ・ 外部既設部 高圧ポンプ又はデッキブラシによる水洗い清掃				
			② 解体・撤去	○コンクリート下地・モルタル下地撤去の場合は必要に応じ両面カッター切りを行うこと。 ○設備ダクトや配管によりコンクリート躯体壁を削孔する場合は、構造耐力上の確壁のみを対象とし、鉄筋レーダー等により鉄筋がない箇所とすること。 ○発生ガラ等は、「廃棄物の処理及び清掃に関する法律」を厳守し適法に処分すること。 ○解体に際して周辺環境に十分配慮し、使用する重機は低騒音低振動タイプとする。 ○解体時には騒音防止及び粉塵飛散防止を目的とする養生を行うと共に、埃等が発生しないよう、水を散布しながら解体をすること。				
		③ 環境配慮改修	○成形板の除去 (改修標仕) 9. 1. 5による アスファルト露出防水 ○既存塗膜の除去 (集塵装置付ディスクグラインダーケレン工法) 既存塗膜・下地調整材					

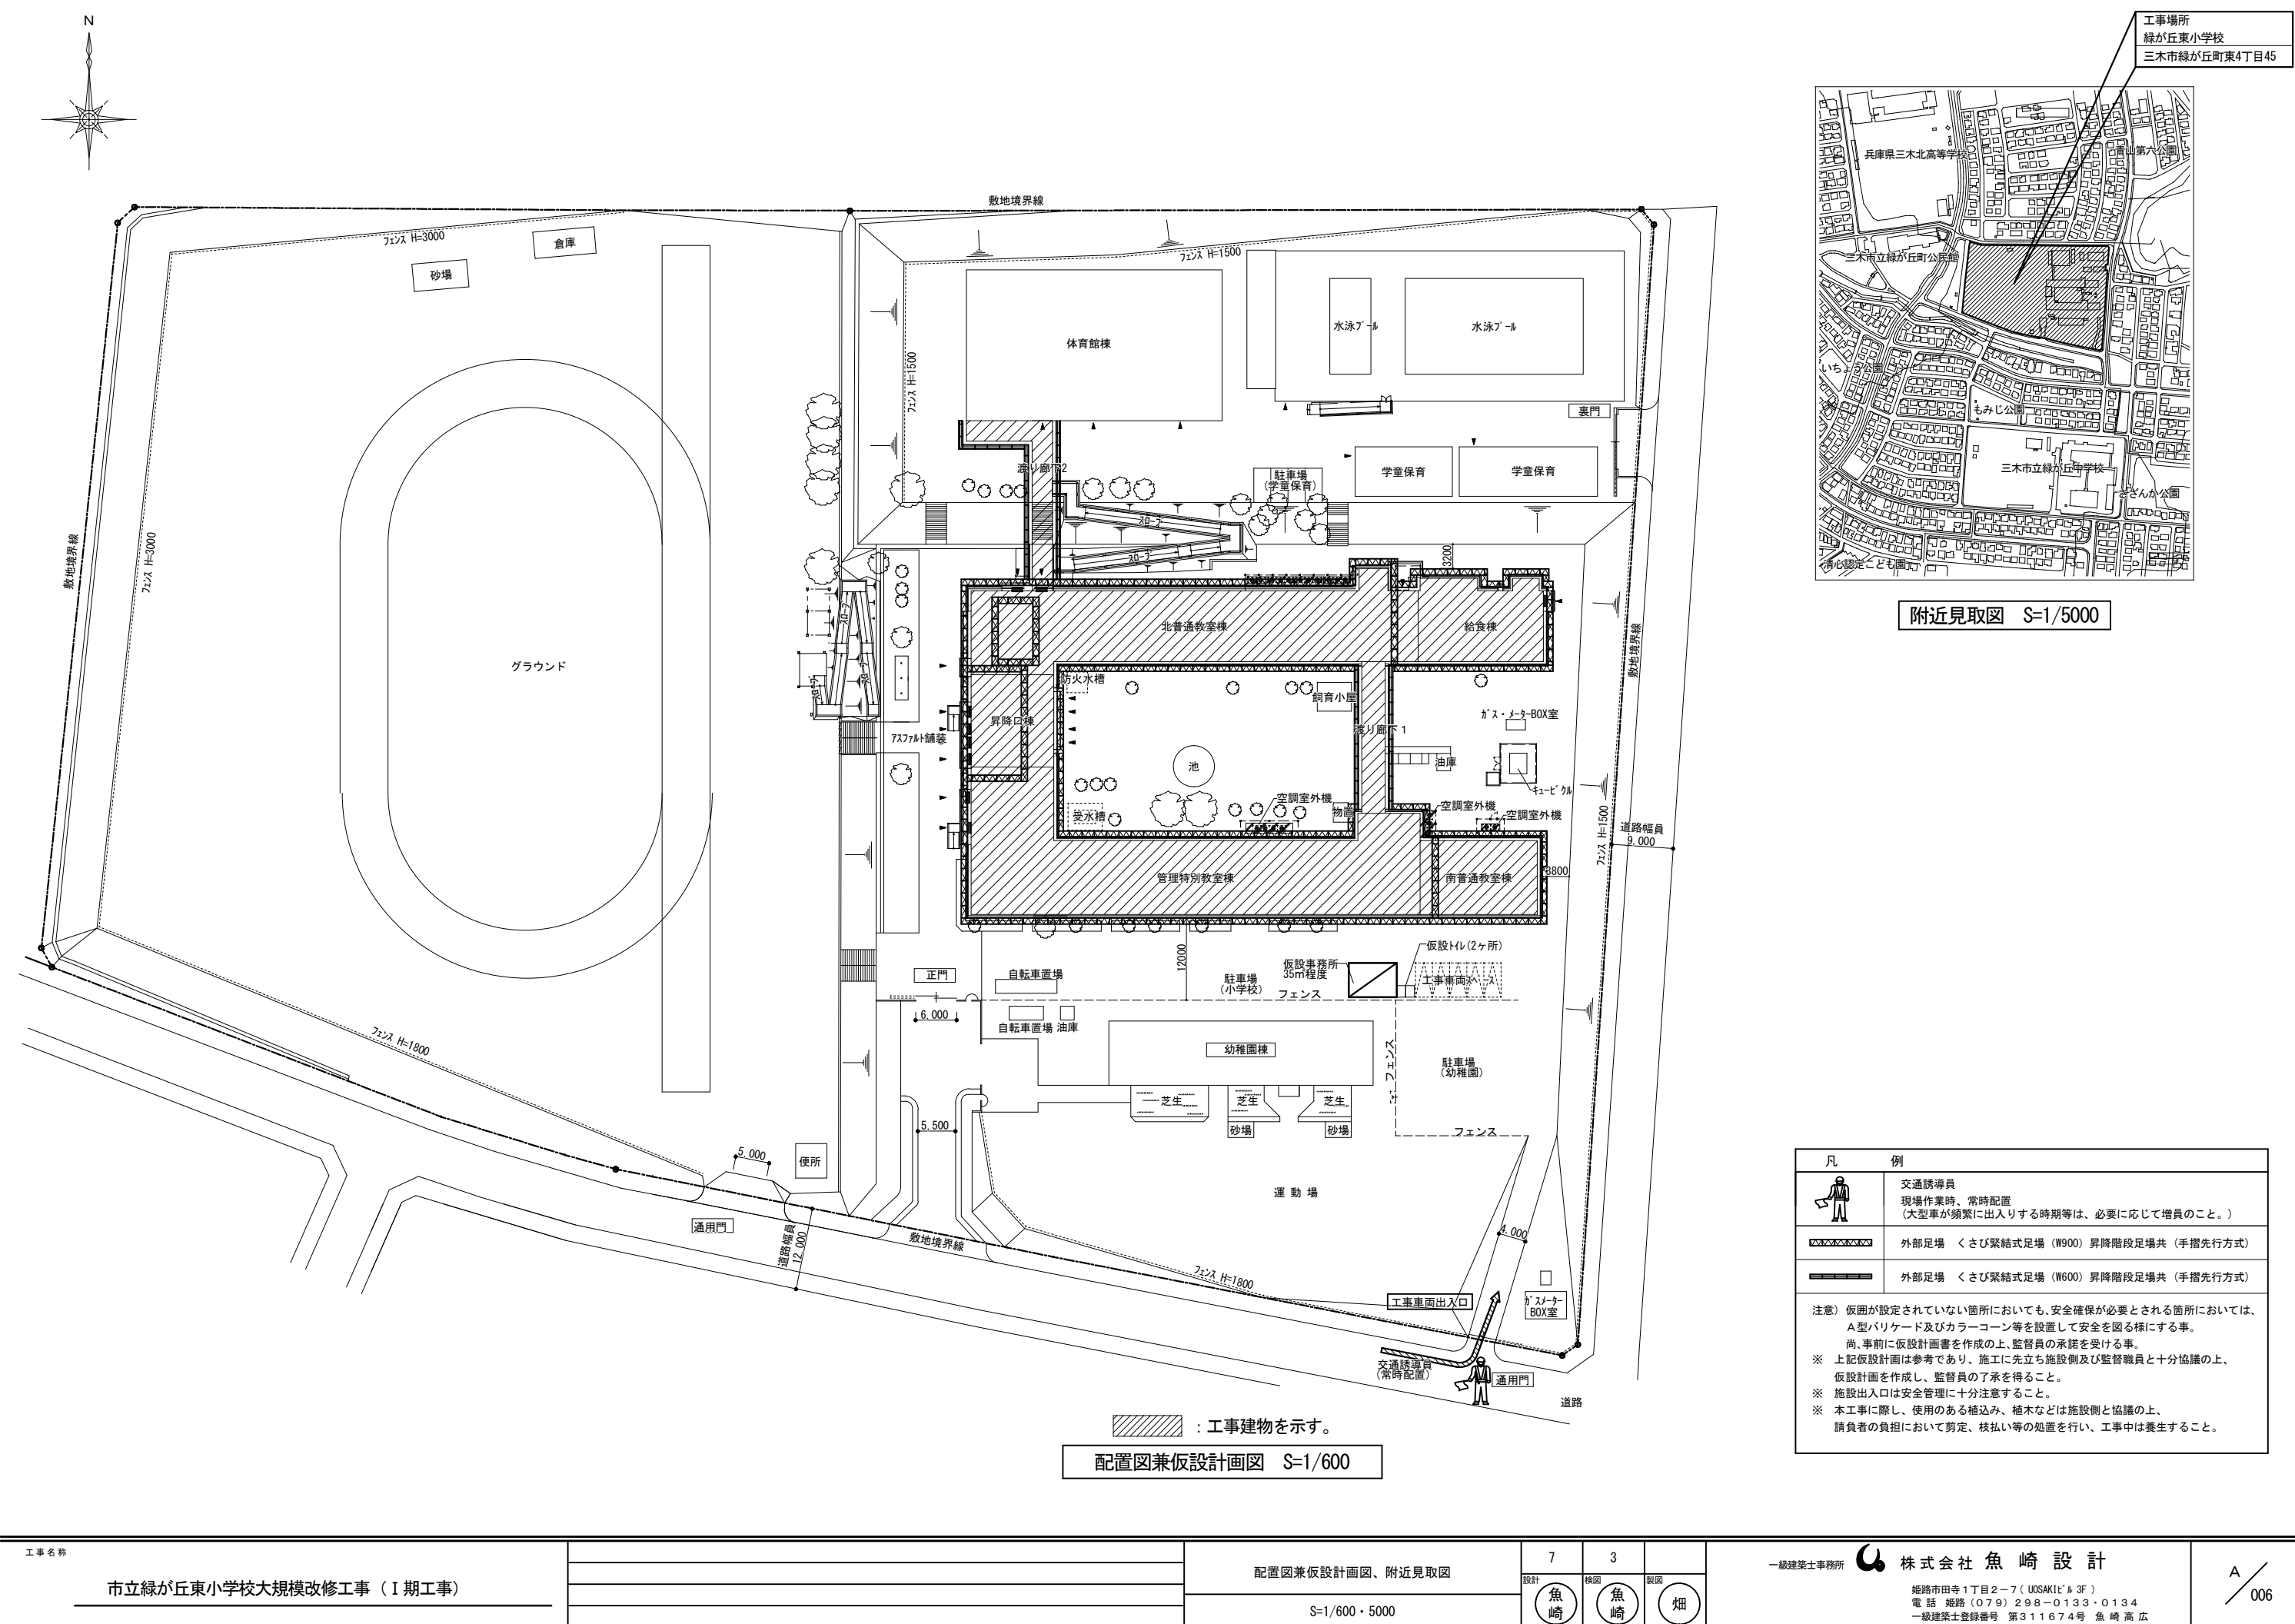

附近見取図 S=1/5000

：工事建物を示す。

配置図兼仮設計画面図 S=1/600

凡	例
	交通誘導員 現場作業時、常時配置 (大型車が頻繁に出入りする時期等は、必要に応じて増員のこと。)
	外部足場 くさび緊結式足場 (W900) 昇降階段足場共 (手摺先行方式)
	外部足場 くさび緊結式足場 (W600) 昇降階段足場共 (手摺先行方式)
注意) 仮囲が設定されていない箇所においても、安全確保が必要とされる箇所においては、A型バリケード及びカラーコーン等を設置して安全を図る様にする事。 尚、事前に仮設計画面書を作成の上、監督員の承諾を受ける事。 ※ 上記仮設計画面は参考であり、施工に先立ち施設側及び監督職員と十分協議の上、仮設計面を作成し、監督員の了承を得ること。 ※ 施設出入口は安全管理に十分注意すること。 ※ 本工事に際し、使用のある植込み、植木などは施設側と協議の上、請負者の負担において剪定、枝払い等の処置を行い、工事中は養生すること。	

外 部 仕 上 表		改 修 内 容					
場所・種目	改修前後	北普通教室棟・昇降口棟・管理特別教室棟		南普通教室棟		給食棟	
屋 根 1	改修前	平場：東邦ハイライト(PC-D工法)同時打押しt=60 目地切 クラックタイト t=60 7Fアルト防水(8層)タタス ベタ貼 コンクリート打上後 タビ ング 施工同時打押し 立上：7Fアルト露出防水 コンクリート打直し	【存】 【存】 【存】 【存】 【撤】 【撤】	平場：シート防水露出断熱工法(シート t=1.5・断熱 t=15.0) ジョイントベント塗 コンクリート打同時打押し下地 立上：シート防水露出工法t=1.5 ジョイント塗 コンクリート打直し	【存】 【存】 【存】 【撤】 【存】	平場：塩ビシート防水(機械的固定工法) 東邦ハイライト(PC-D工法)同時打押しt=60 7Fアルト防水(8層)タタス ベタ貼 コンクリート打上後 タビ ング 施工同時打押し 立上：塩ビシート防水(接着工法) 7Fアルト露出防水 コンクリート打直し	【存】 【存】 【存】 【存】 【存】 【存】
	改修後	平場：水洗いの上、加硫ゴム系シート防水(機械的固定工法) 立上：下地調整の上、加硫ゴム系シート防水(接着工法)	【新】 【新】	平場：水洗いの上、加硫ゴム系シート防水(機械的固定工法) 立上：下地調整の上、加硫ゴム系シート防水(接着工法)	【新】 【新】	既設のまま	【存】
屋 根 2						折板葺き H150 鼻隠し：タテ鋼板	【存】 【存】
						下地調整、錆止め塗料塗の上、DP塗	【替】
外 壁 1	改修前	吹付けタイル 厚肉7Fアル系リシン吹付 コンクリート打直し(全面補修下地)	【存】 【存】 【存】	厚肉7Fアル系リシン吹付 コンクリート打直し(全面補修下地)	【存】 【存】	吹付けタイル 厚肉7Fアル系リシン吹付 コンクリート打直し(全面補修下地)、一部ALC	【存】 【存】 【存】
	改修後	劣化部補修、水洗いの上、複層塗材F塗	【替】	劣化部補修、水洗いの上、複層塗材F塗	【替】	劣化部補修、水洗いの上、複層塗材F塗	【替】
外 壁 2	改修前	小口タイル	【存】				
	改修後	小口タイル	【撤】				
梁 ・ 柱	改修前	吹付けタイル 厚肉7Fアル系リシン吹付 コンクリート打直し(全面補修下地)	【存】 【存】 【存】	厚肉7Fアル系リシン吹付 コンクリート打直し(全面補修下地)	【存】 【存】	吹付けタイル 厚肉7Fアル系リシン吹付 コンクリート打直し(全面補修下地)	【存】 【存】 【存】
	改修後	劣化部補修、水洗いの上、複層塗材F塗	【替】	劣化部補修、水洗いの上、複層塗材F塗	【替】	劣化部補修、水洗いの上、複層塗材F塗	【替】
巾 木	改修前	コンクリート打直し(全面補修下地)	【存】	コンクリート打直し(全面補修下地)	【存】	コンクリート打直し(全面補修下地)	【存】
	改修後	劣化部補修、水洗いの上、基礎巾木専用塗料塗	【新】	劣化部補修、水洗いの上、基礎巾木専用塗料塗	【新】	劣化部補修、水洗いの上、基礎巾木専用塗料塗	【新】
バラベット	改修前	吹付けタイル 7Fアル樹脂塗料塗 タタスベタ貼	【存】 【存】 【存】	厚肉7Fアル系リシン吹付 コンクリート打直し(全面補修下地)	【存】 【存】	吹付けタイル 7Fアル樹脂塗料塗 タタスベタ貼	【存】 【存】 【存】
	改修後	劣化部補修、水洗いの上、複層塗材F塗	【替】	劣化部補修、水洗いの上、複層塗材F塗	【替】	劣化部補修、水洗いの上、複層塗材F塗	【替】
笠 木	改修前	7F製笠木(既製品)	【撤】	7F製笠木(既製品)	【脱】	ウレタン塗膜防水X-2 防水タタスベタ貼	【存】 【存】
	改修後	7F製笠木(既製品)	【新】	7F製笠木(既製品)	【着】	既設のまま	【存】
庇・軒裏	改修前	底部：塗膜防水 防水タタスベタ貼(鼻先：7Fアル樹脂塗料塗) コンクリート直押し 軒裏：7Fアル系リシン吹付 コンクリート打直し	【存】 【存】 【存】 【存】	底部：7Fアル系リシン吹付(鼻先：7Fアル樹脂塗料塗) コンクリート直押し 軒裏：7Fアル系リシン吹付 コンクリート打直し	【存】 【存】 【存】 【存】	底部：塗膜防水 防水タタスベタ貼(鼻先：7Fアル樹脂塗料塗) コンクリート直押し 軒裏：7Fアル系リシン吹付 コンクリート打直し	【存】 【存】 【存】 【存】
	改修後	底部：水洗いの、下地調整の上、ウレタン塗膜防水X-2 軒裏：劣化部補修、水洗いの上、外装薄塗材F塗	【新】 【替】	底部：水洗いの、下地調整の上、ウレタン塗膜防水X-2 軒裏：劣化部補修、水洗いの上、外装薄塗材F塗	【新】 【替】	底部：水洗いの、下地調整の上、ウレタン塗膜防水X-2 軒裏：劣化部補修、水洗いの上、外装薄塗材F塗	【新】 【替】
樋	改修前	堅樋：7Fアル酸ケル塗(つかみ金物共) VP75φDP塗 養生管：7Fアル酸ケル塗(つかみ金物共) STK400φ101.6×3.2 DP塗(H=1,500)	【存】 【存】 【存】	堅樋：タタスVP75φ(タタス製支持金物共)	【存】	堅樋：7Fアル酸ケル塗(つかみ金物共) VP75φDP塗 養生管：7Fアル酸ケル塗(つかみ金物共) STK400φ101.6×3.2 DP塗(H=1,500)	【存】 【存】 【存】
	改修後	堅樋：下地調整の上、DP塗 養生管：下地調整、錆止め塗料塗の上、DP塗	【替】 【替】	堅樋：下地調整の上、DP塗	【替】	堅樋：下地調整の上、DP塗 養生管：下地調整、錆止め塗料塗の上、DP塗	【替】 【替】
タ ラ ッ プ	改修前			ステンレス φ19 W300	【存】		
	改修後			ステンレス φ19 W300	【清】		
EXP. J	改修前	SUS製	【存】	7F製	【存】		
	改修後	SUS製	【清】	7F製	【清】		
屋外階段	改修前			床：防水タタスベタ貼(段鼻ノスリアップ タイル) 巾木：防水タタスベタ貼 壁：厚肉7Fアル系リシン吹付 コンクリート打直し(全面補修下地) 段裏：7Fアル系リシン吹付 コンクリート打直し(全面補修下地) 手摺：ステンレス手摺	【存】 【存】 【存】 【存】 【存】 【存】		
	改修後			床：防水タタスベタ貼(段鼻ノスリアップ タイル) 巾木：防水タタスベタ貼 壁：劣化部補修、水洗いの上、複層塗材F塗 段裏：劣化部補修、水洗いの上、外装薄塗材F塗 手摺：ステンレス手摺	【洗】 【洗】 【替】 【替】 【清】		
耐震ブレース	改修前	熔融亜鉛メッキ 珞素樹脂塗料塗	【存】				
	改修後	下地調整、錆止め塗料塗の上、DP塗	【替】				
面台	改修前	防水タタスベタ貼	【存】	7F水切	【存】	防水タタスベタ貼	【存】
	改修後	水洗いの、下地調整の上、ウレタン塗膜防水X-2	【新】	7F水切	【清】	水洗いの、下地調整の上、ウレタン塗膜防水X-2	【新】

※ 共通凡例

【建】：建築工事を示す。

【電】：電気設備工事を示す。

【機】：機械設備工事を示す。

※ 現況・撤去共通凡例

【撤】：撤去を示す。

【部撤】：図示範囲撤去を示す。

【存】:存置を示す。

【脱】：取外しを示す。

【移】:移設を示す。

※ 改修後共通凡例

【新】：新設を示す。

【部新】：図示範囲新設を示す。

【替】：塗替を示す。

【存】:存置を示す。

【清】：清掃、洗淨を示す。

【洗】：高压水洗を示す。

【酸】：酸洗いを示す。

【着】：再取付を示す。

【移】：移設を示す。

工事名称

市立緑が丘東小学校大規模改修工事（Ⅰ期工事）

仕上表 No. 1

25.01

208

	0.1000

一級建築士事務所

株式会社 魚崎設計

姫路市田寺1丁目2-7 (UOSAKIビル 3F)

電話 姫路 (079) 298-0133・0134



一級建築士登録番号 第311674号 魚崎 高

A

007

内 部 仕 上 表 北普通教室棟・昇降口棟・管理特別教室棟										内 部 仕 上 表 南普通教室棟									
階 数	室 名	床	巾 木	壁	天 井	天井高	廻 縁	備 考		階 数	室 名	床	巾 木	壁	天 井	天井高	廻 縁	備 考	
3 階	多目的室1	改修前	PUD塗装 タフローリング・ハード t=8.0 転がし根太	【存】 【存】 【存】	OP塗装 【存】	米桐H=100	【存】	OP塗装 有孔シタベニヤ t=6.0 寒冷紗貼(ウレタン) t=25 タコ足塗装	【存】 【存】 【存】	吸音タコ足貼 t=9.0 下地PB t=9.0 LGS天井下地	2.950	木製	【存】						
		既設 のまま																	
P H	高架水槽置場	改修前	塗膜防水 タコ足押 CB t=150	【存】 【存】 【存】	タコ足押 CB t=150	【存】 【存】 【存】	タコ足押 CB t=150	【存】 【存】 【存】	タコ足押 CB t=150	【存】 【存】 【存】	タコ足押 CB t=150	【存】 【存】 【存】	コクリト打放し	【存】	高架水槽架台、タコ足、点検口 【存】				
		改修後	塗膜防水 タコ足押 CB t=150	【存】 【存】 【存】	タコ足押 CB t=150	【存】 【存】 【存】	タコ足押 CB t=150	【存】 【存】 【存】	タコ足押 CB t=150	【存】 【存】 【存】	タコ足押 CB t=150	【存】 【存】 【存】	コクリト打放し	【存】	下地調整、錆止め塗料塗の上、 OP塗【替】				
共 通	普通教室	改修前	OSW塗装 タフローリング・ブロッグ貼 t=15.0	【存】 【存】	OP塗装 【存】	米桐H=100	【存】	正面・背面：VP塗装 タコ足押 側面：OP塗装 タコ足底目地 t=6.0	【存】 【存】 【存】 【存】	化粧PB t=9.5 LGS天井下地	【存】 【存】	3.100	木製	【存】	収納棚 黒板	【存】 【存】			
		既設 のまま																	
	男子便所B	改修前	50角タイル貼 タコ足下地 押え軽量コンクリート タコ足防水	【撤】 【撤】 【存】 【存】	100角タイル貼 【存】	タコ足下地	【存】	100角タイル貼 タコ足下地 スチール・タコ足=80	【存】 【存】 【撤】	EP-G塗装 タコ足板 t=6.0 LGS天井下地	【撤】 【撤】 【撤】	2.550	7mm製	【撤】	タコ足：CBt=100【撤】 面台：SUST=1.5加工【撤】				
		改修後	タコ足床シート(抗菌防汚) タコ足下地 押え軽量コンクリート タコ足防水	【新】 【存】 【存】 【存】	SUS製 【新】	H=60	【新】	タコ足化粧板 100角タイル貼 一部PBt=12.5 LGS壁下地	【新】 【存】 【存】 【存】	化粧PB t=9.5 LGS天井下地	【新】 【存】 【存】 【存】	2.550	7mm製	【新】	タコ足：CBt=100【撤】 面台：タコ足・スチール・タコ足=25【新】				
	女子便所B	改修前	50角タイル貼 タコ足下地 押え軽量コンクリート タコ足防水	【撤】 【撤】 【存】 【存】	100角タイル貼 【存】	タコ足下地	【存】	100角タイル貼 タコ足下地 スチール・タコ足=80	【存】 【存】 【撤】	EP-G塗装 タコ足板 t=6.0 LGS天井下地	【撤】 【撤】 【撤】	2.550	7mm製	【撤】	タコ足：CBt=100【撤】 面台：SUST=1.5加工【撤】				
		改修後	タコ足床シート(抗菌防汚) タコ足下地 押え軽量コンクリート タコ足防水	【新】 【存】 【存】 【存】	SUS製 【新】	H=60	【新】	タコ足化粧板 100角タイル貼 一部PBt=12.5 LGS壁下地	【新】 【存】 【存】 【存】	化粧PB t=9.5 LGS天井下地	【新】 【存】 【存】 【存】	2.550	7mm製	【新】	タコ足：CBt=100【撤】 面台：タコ足・スチール・タコ足=25【新】				
	手洗い場B	改修前	50角タイル貼 タコ足下地 押え軽量コンクリート タコ足防水	【撤】 【撤】 【存】 【存】	100角タイル貼 【存】	一部ソフト巾木 H=100 タコ足下地	【撤】 【撤】 【存】	一部VP塗装 タコ足押 EP-G塗 PBt=12.5 LGS壁下地	【存】 【存】 【存】 【存】	化粧PB t=9.5 一部EP-G塗装 タコ足板 t=6.0 LGS天井下地	【撤】 【撤】 【撤】 【撤】	2.550 一部 3.055	7mm製	【撤】	タコ足：CBt=100【撤】 面台：SUST=1.5加工【撤】				
		改修後	ビニル床シート(抗菌防汚) タコ足下地 押え軽量コンクリート タコ足防水	【新】 【新】 【存】 【存】	SUS製 H=60 一部ソフト巾木 H=100 タコ足下地	【新】 【新】 【新】 【存】	【新】 【存】 【存】 【存】	タコ足化粧板 100角タイル貼 一部 下地調整 PBt=12.5 LGS壁下地	【新】 【存】 【存】 【存】 【存】	化粧PB t=9.5 LGS天井下地	【新】 【存】 【存】 【存】	2.550 一部 3.055	7mm製	【新】	タコ足：CBt=100【撤】 面台：タコ足・スチール・タコ足=25【新】				
	男子便所C	改修前	50角タイル貼 タコ足下地 押え軽量コンクリート タコ足防水	【存】 【存】 【存】 【存】	100角タイル貼 【存】	タコ足下地	【存】	100角タイル貼 タコ足下地 スチール・タコ足=80	【存】 【存】 【存】	EP-G塗装 タコ足板 t=6.0 LGS天井下地	【存】 【存】 【存】	2.550	7mm製	【存】	タコ足：CBt=100【存】 面台：SUST=1.5加工【存】				
		既設 のまま																	
	女子便所C	改修前	50角タイル貼 タコ足下地 押え軽量コンクリート タコ足防水	【存】 【存】 【存】 【存】	100角タイル貼 【存】	タコ足下地	【存】	100角タイル貼 タコ足下地 スチール・タコ足=80	【存】 【存】 【存】	EP-G塗装 タコ足板 t=6.0 LGS天井下地	【存】 【存】 【存】	2.550	7mm製	【存】	タコ足：CBt=100【存】 面台：SUST=1.5加工【存】				
		既設 のまま																	
	手洗い場C	改修前	50角タイル貼 タコ足下地 押え軽量コンクリート タコ足防水	【存】 【存】 【存】 【存】	100角タイル貼 【存】	タコ足下地	【存】	100角タイル貼 タコ足下地 スチール・タコ足=80 EP-G塗 PBt=12.5 LGS壁下地	【存】 【存】 【存】 【存】	EP-G塗装 タコ足板 t=6.0 LGS天井下地	【存】 【存】 【存】 【存】	2.550	7mm製	【存】	タコ足：CBt=100【存】 面台：SUST=1.5加工【存】				
		既設 のまま																	
	廊 下	改修前	タコ足 タコ足貼 タコ足押	【存】 【存】 【存】	ソフト巾木H=100	【存】	VP塗装 タコ足押	【存】 【存】	ジブトーン t=9.0 LGS天井下地	【存】 【存】	3.035	7mm製	【存】						
		既設 のまま																	
E V	改修前	ビニル床タイル タコ足押	【存】 【存】	ソフト巾木H=100	【存】	化粧不燃版t3.0 PBt12.5 ALGt100 一館LGS壁下地	【存】 【存】 【存】 【存】	化粧PBt=9.0 LGS天井下地	【存】 【存】 【存】 【存】	2.400	7mm製	【存】							
		既設 のまま																	
階段室A	改修前	タコ足 タコ足貼 タコ足押	【存】 【存】 【存】	VP塗装 タコ足押	【存】 【存】	VP塗装 タコ足押	【存】 【存】	タコ足吹付 タコ足打放し	【存】 【存】	—	—		ノスリッパ(SUS製)【存】 手摺【存】 掲示板【存】						
		既設 のまま																	
階段室B	改修前	タコ足 タコ足貼 タコ足押	【存】 【存】 【存】	VP塗装 タコ足押	【存】 【存】	VP塗装 タコ足押	【存】 【存】	タコ足吹付 タコ足打放し	【存】 【存】	—	—		ノスリッパ(SUS製)【存】 手摺【存】 掲示板【存】						
		既設 のまま																	
階段室C	改修前	タコ足 タコ足貼 タコ足押	【存】 【存】 【存】	VP塗装 タコ足押	【存】 【存】	VP塗装 タコ足押	【存】 【存】	タコ足吹付 タコ足打放し	【存】 【存】	—	—		ノスリッパ(SUS製)【存】 手摺【存】 掲示板【存】						
		既設 のまま																	
階段室D	改修前	タコ足 タコ足貼 タコ足押	【存】 【存】 【存】	VP塗装 タコ足押	【存】 【存】	VP塗装 タコ足押	【存】 【存】	タコ足吹付 タコ足打放し	【存】 【存】	—	—		ノスリッパ(SUS製)【存】 手摺【存】 掲示板【存】						
		既設 のまま																	
渡り廊下	改修前	50角磁器質タイル貼 タコ足下地 タコ足防水	【部撤】 【存】 【存】	タコ足押	【存】	VP塗装 タコ足押	【存】 【存】	タコ足系タコ足吹付 タコ足打放し	【存】 【存】	—	—		EXP. J【部撤】						
		改修後	50角磁器質タイル貼	【部新】 【撤】	タコ足防水 タコ足調整	【新】		EP塗 タコ足調整 下地調整	【替】	劣化部補修 水洗 外装薄塗材F塗	【替】	—	EXP. J【新】【部新】						

内 部 仕 上 表 給食棟										階 数	室 名	床	巾 木	壁	天 井	天井高	廻 縁	備 考	
1 階	事 務 室	改修前	OSW塗 7ピントローリング t=15.0 転床組	【存】 【存】 【存】	OP塗 【存】	米桐	【存】	VP塗 タコ足押	【存】 【存】	ジブトーン t=9.0 LGS天井下地	【存】	2.400	7mm製	【存】					
		既設 のまま																	
	検収室	改修前	タコ足押	【存】	VP塗 タコ足押	【存】	VP塗 タコ足押	【存】 【存】	ジブトーン t=9.0 LGS天井下地	【存】	2.700	7mm製	【存】						
		既設 のまま																	
	便 所	改修前	25角タイル タコ足	【存】	100角タイル貼 【存】	100角タイル貼 【存】	EP塗 PBt=9.0 LGS天井下地	【存】 【存】 【存】	2.335	7mm製	【存】								
		既設 のまま																	
	休憩室	改修前	タコ足貼 転床組	【存】 【存】	タコ足寄せ 【存】	タコ足吹付 タコ足押	【存】 【存】	杉板化粧PB t=9.0 LGS天井下地	【存】 【存】	2.300	OP塗 米桐	【存】 【存】							
		既設 のまま																	
	食品庫	改修前	7ピントローリング t=15.0 転床組	【存】 【存】	米桐	【存】	VP塗 タコ足押	【存】 【存】	ジブトーン t=9.0 LGS天井下地	【存】	2.600	7mm製	【存】						
		既設 のまま																	
	倉 庫 3	改修前	タコ足コト t=5.0 タコ足押	【存】 【存】	VP塗 タコ足押	【存】 【存】	VP塗 タコ足押	【存】 【存】	EP塗 タコ足・タコ足・タコ足 t=6.0 LGS天井下地	【存】 【存】 【存】	2.700	7mm製	【存】						
		既設 のまま																	
	下処理室	改修前	タコ足コト t=5.0 タコ足押	【存】 【存】	VP塗 タコ足押	【存】 【存】	VP塗 タコ足押	【存】 【存】	EP塗 タコ足・タコ足・タコ足 t=6.0 LGS天井下地	【存】 【存】 【存】	2.700	7mm製	【存】						
		既設 のまま																	
	調理室	改修前	タコ足コト t=5.0 タコ足押	【存】 【存】	100角タイル貼 タコ足押	【存】 【存】	壁：VP塗 タコ足押 腰壁：100角タイル貼 タコ足押	【存】 【存】 【存】 【存】	EP塗 タコ足・タコ足・タコ足 t=6.0 LGS天井下地	【存】 【存】 【存】 【存】	2.685	7mm製	【存】						
		既設 のまま																	
	配膳コーナー	改修前	タコ足押 タコ足押	【存】 【存】	VP塗 タコ足押	【存】 【存】	VP塗 タコ足押	【存】 【存】	ジブトーン t=9.0 LGS天井下地	【存】 【存】	3.035	7mm製	【存】						
		既設 のまま																	
	廊 下	改修前	タコ足押 タコ足押	【存】 【存】	VP塗 タコ足押	【存】 【存】	VP塗 タコ足押	【存】 【存】	ジブトーン t=9.0 LGS天井下地	【存】 【存】	3.035	7mm製	【存】						
		既設 のまま																	
特記事項 ・外部建具周囲シーリング撤去の上、新設とする。 ・外部建具FIX、ALP部がタコ足押タコ足撤去の上、タコ足押タコ足新設とする。																			

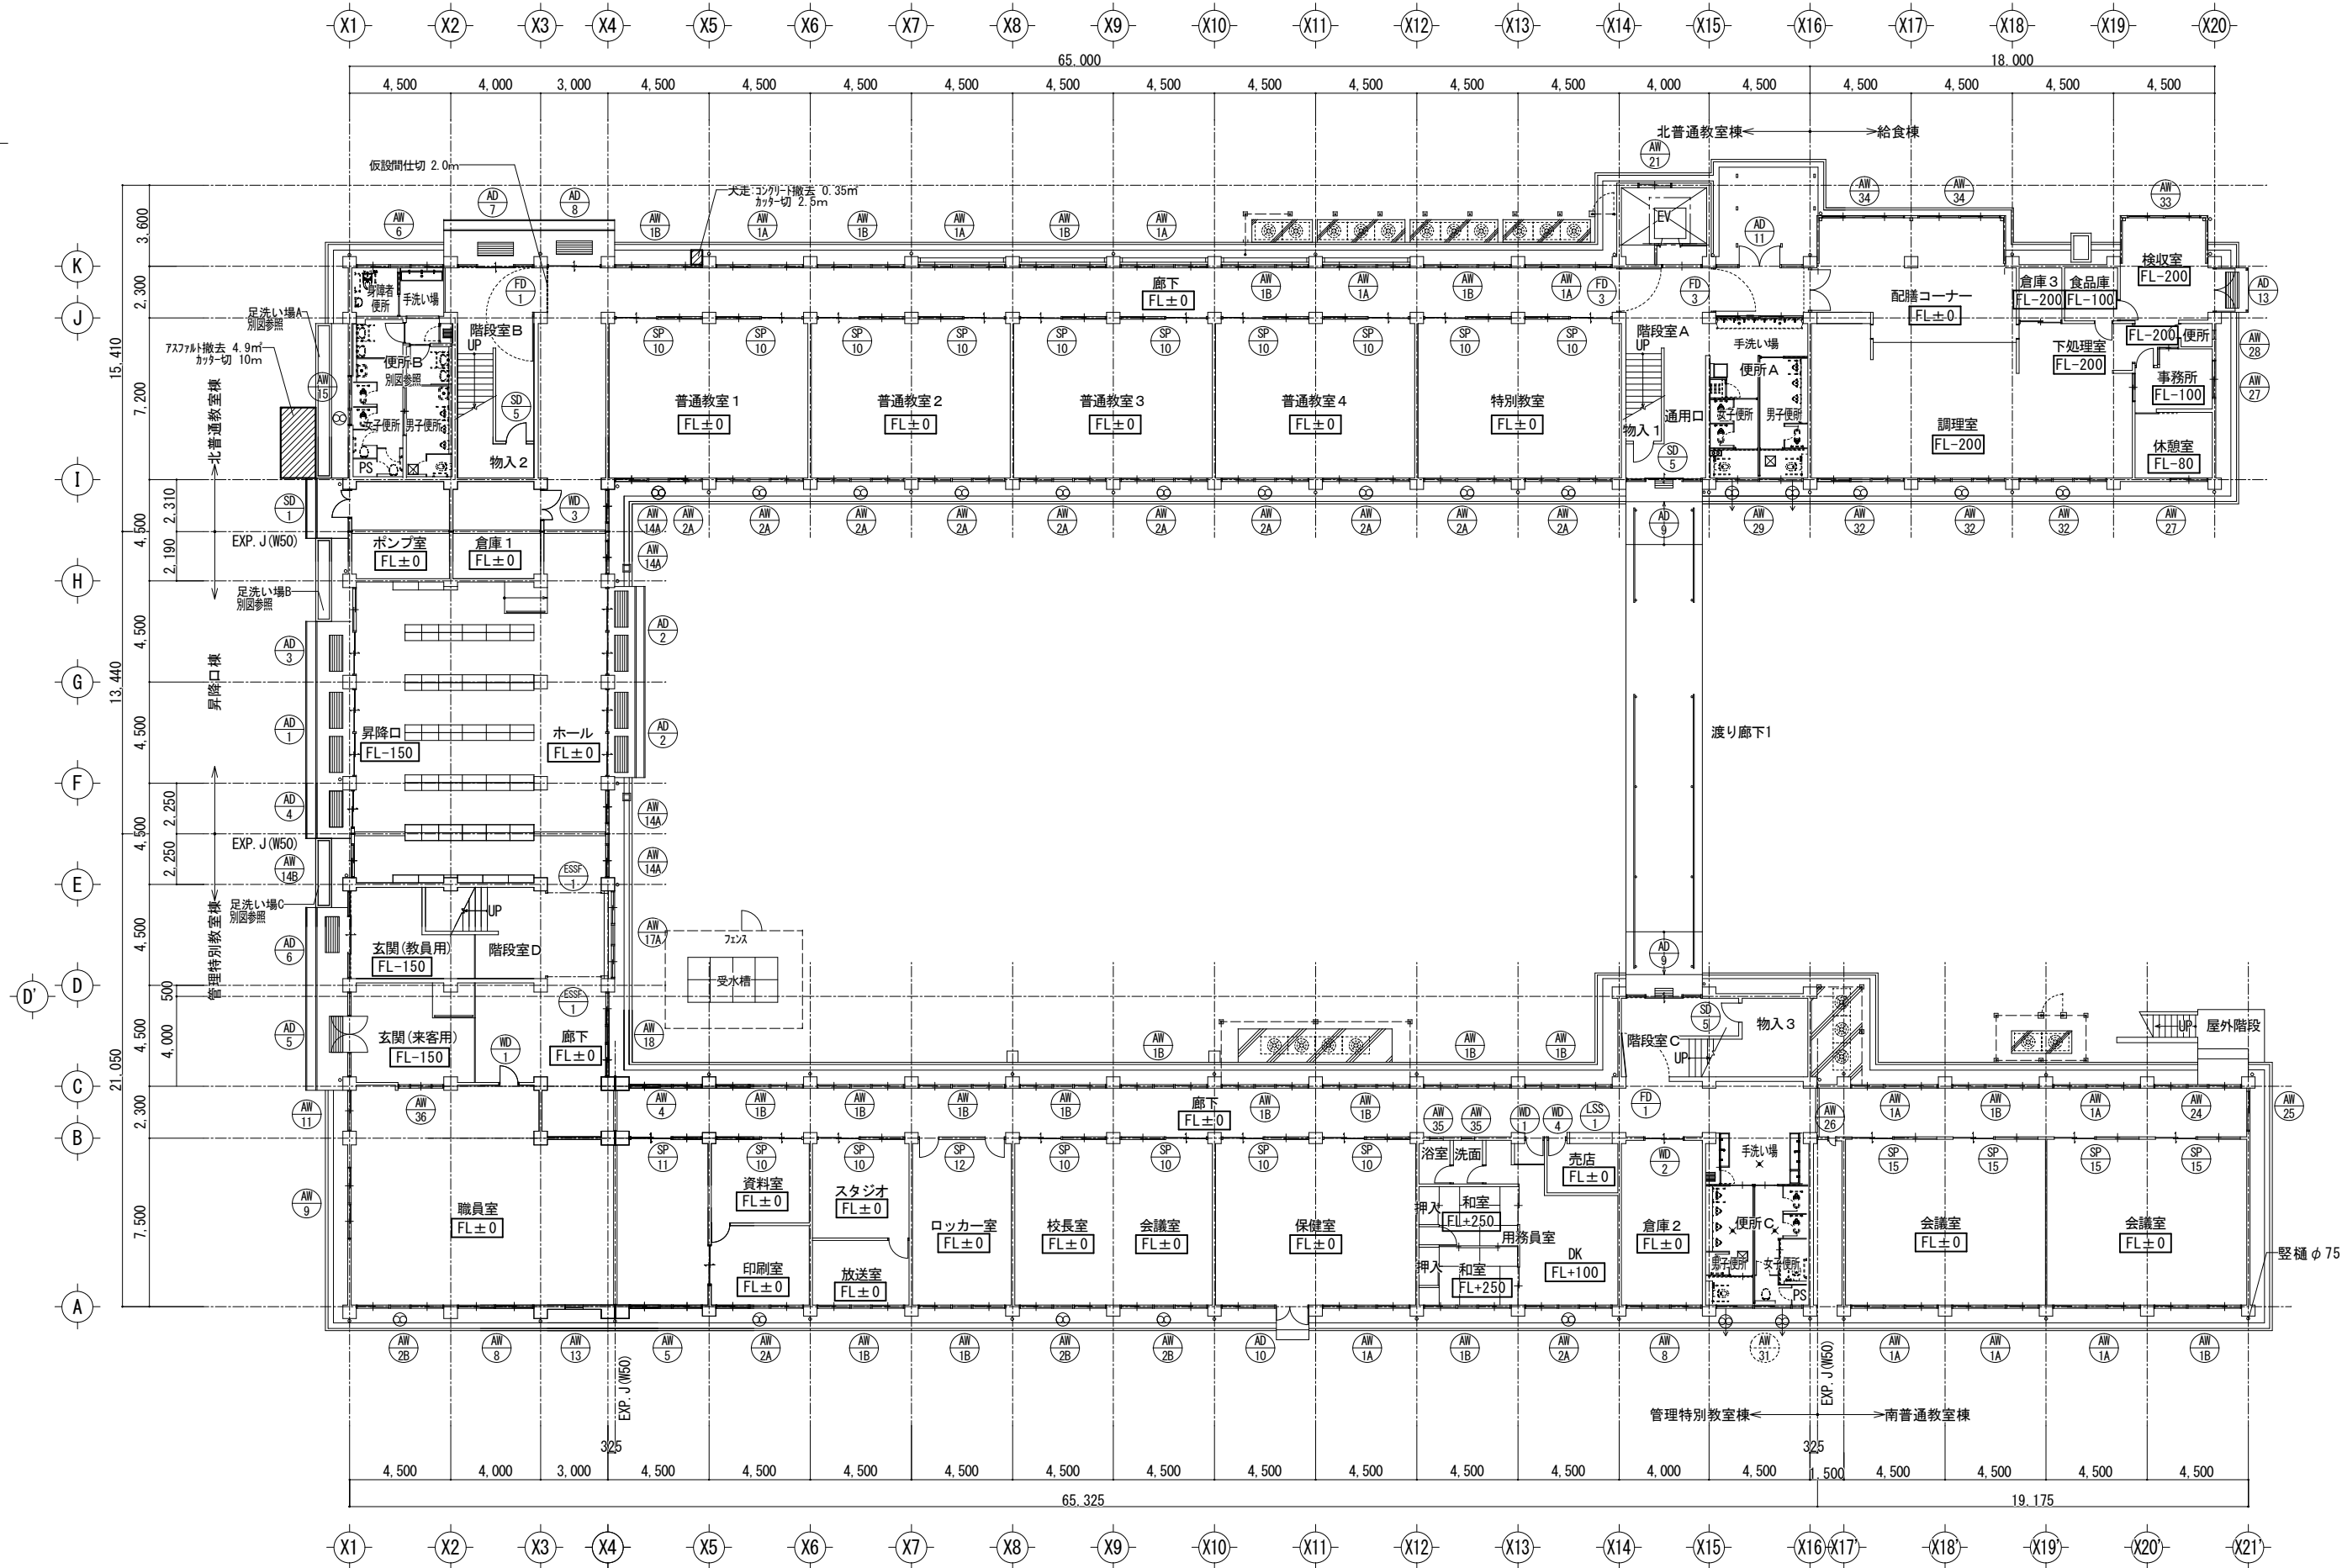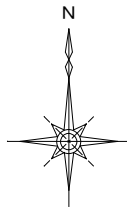

1階平面図 (現況・撤去) S=1:200

※ 存置建具を示す。 ※ 改修建具を示す。 ※ 撤去建具を示す。

工事名称

市立緑が丘東小学校大規模改修工事 (I期工事)

1階平面図 (現況・撤去)

S=1/200

7

3

設計
魚崎

検図
魚崎

製図
畑

一級建築士事務所





株式会社 魚崎設計

姫路市田寺1丁目2-7 (UOSAKIビル3F)
電話 姫路 (079) 298-0133・0134
一級建築士登録番号 第311674号 魚崎 高広

A

009

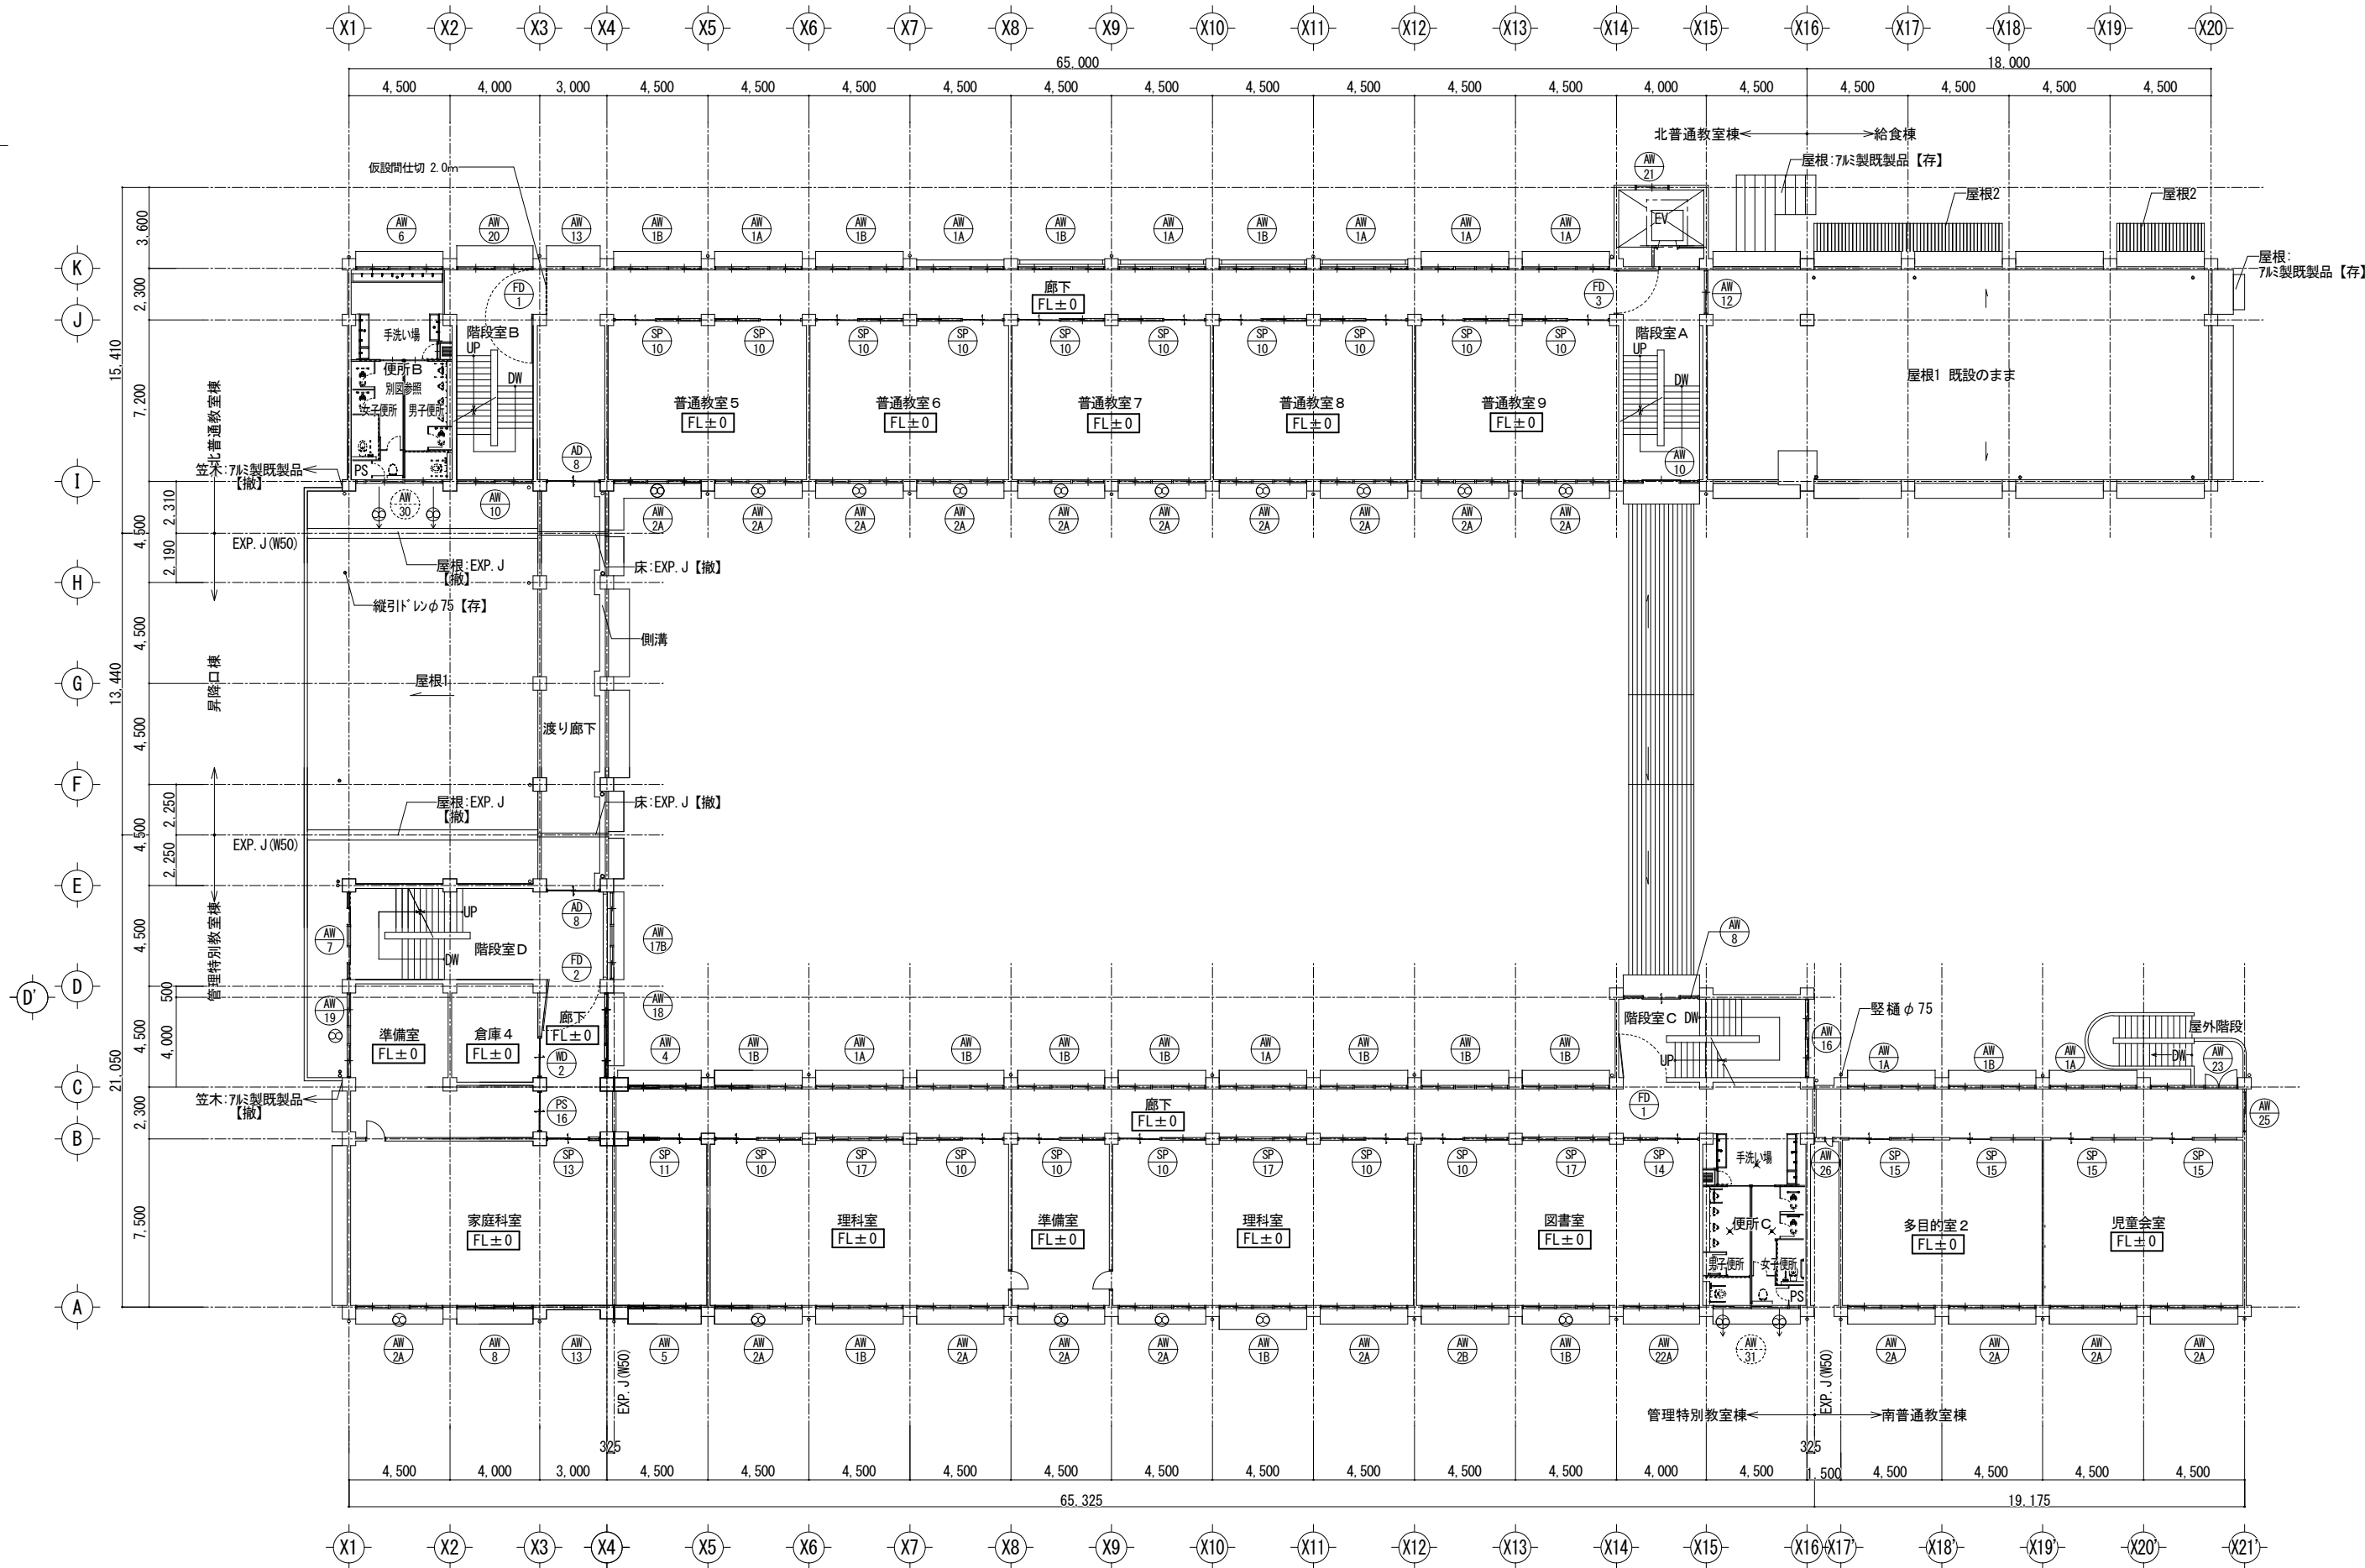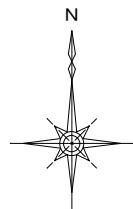

2階平面図（現況・撤去） S=1:200

※ 存置建具を示す。 ※ 改修建具を示す。 ※ 撤去建具を示す。

工事名称

市立緑が丘東小学校大規模改修工事（Ⅰ期工事）

2階平面図（現況・撤去）

S=1/200



7	3	
設計	検図	製図
魚崎	魚崎	畑

一級建築士事務所

 株式会社 魚崎設計



姫路市田寺1丁目2-7 (UOSAKIビル3F)
電話 姫路 (079) 298-0133・0134
一級建築士登録番号 第311674号 魚崎 高広

A / 011

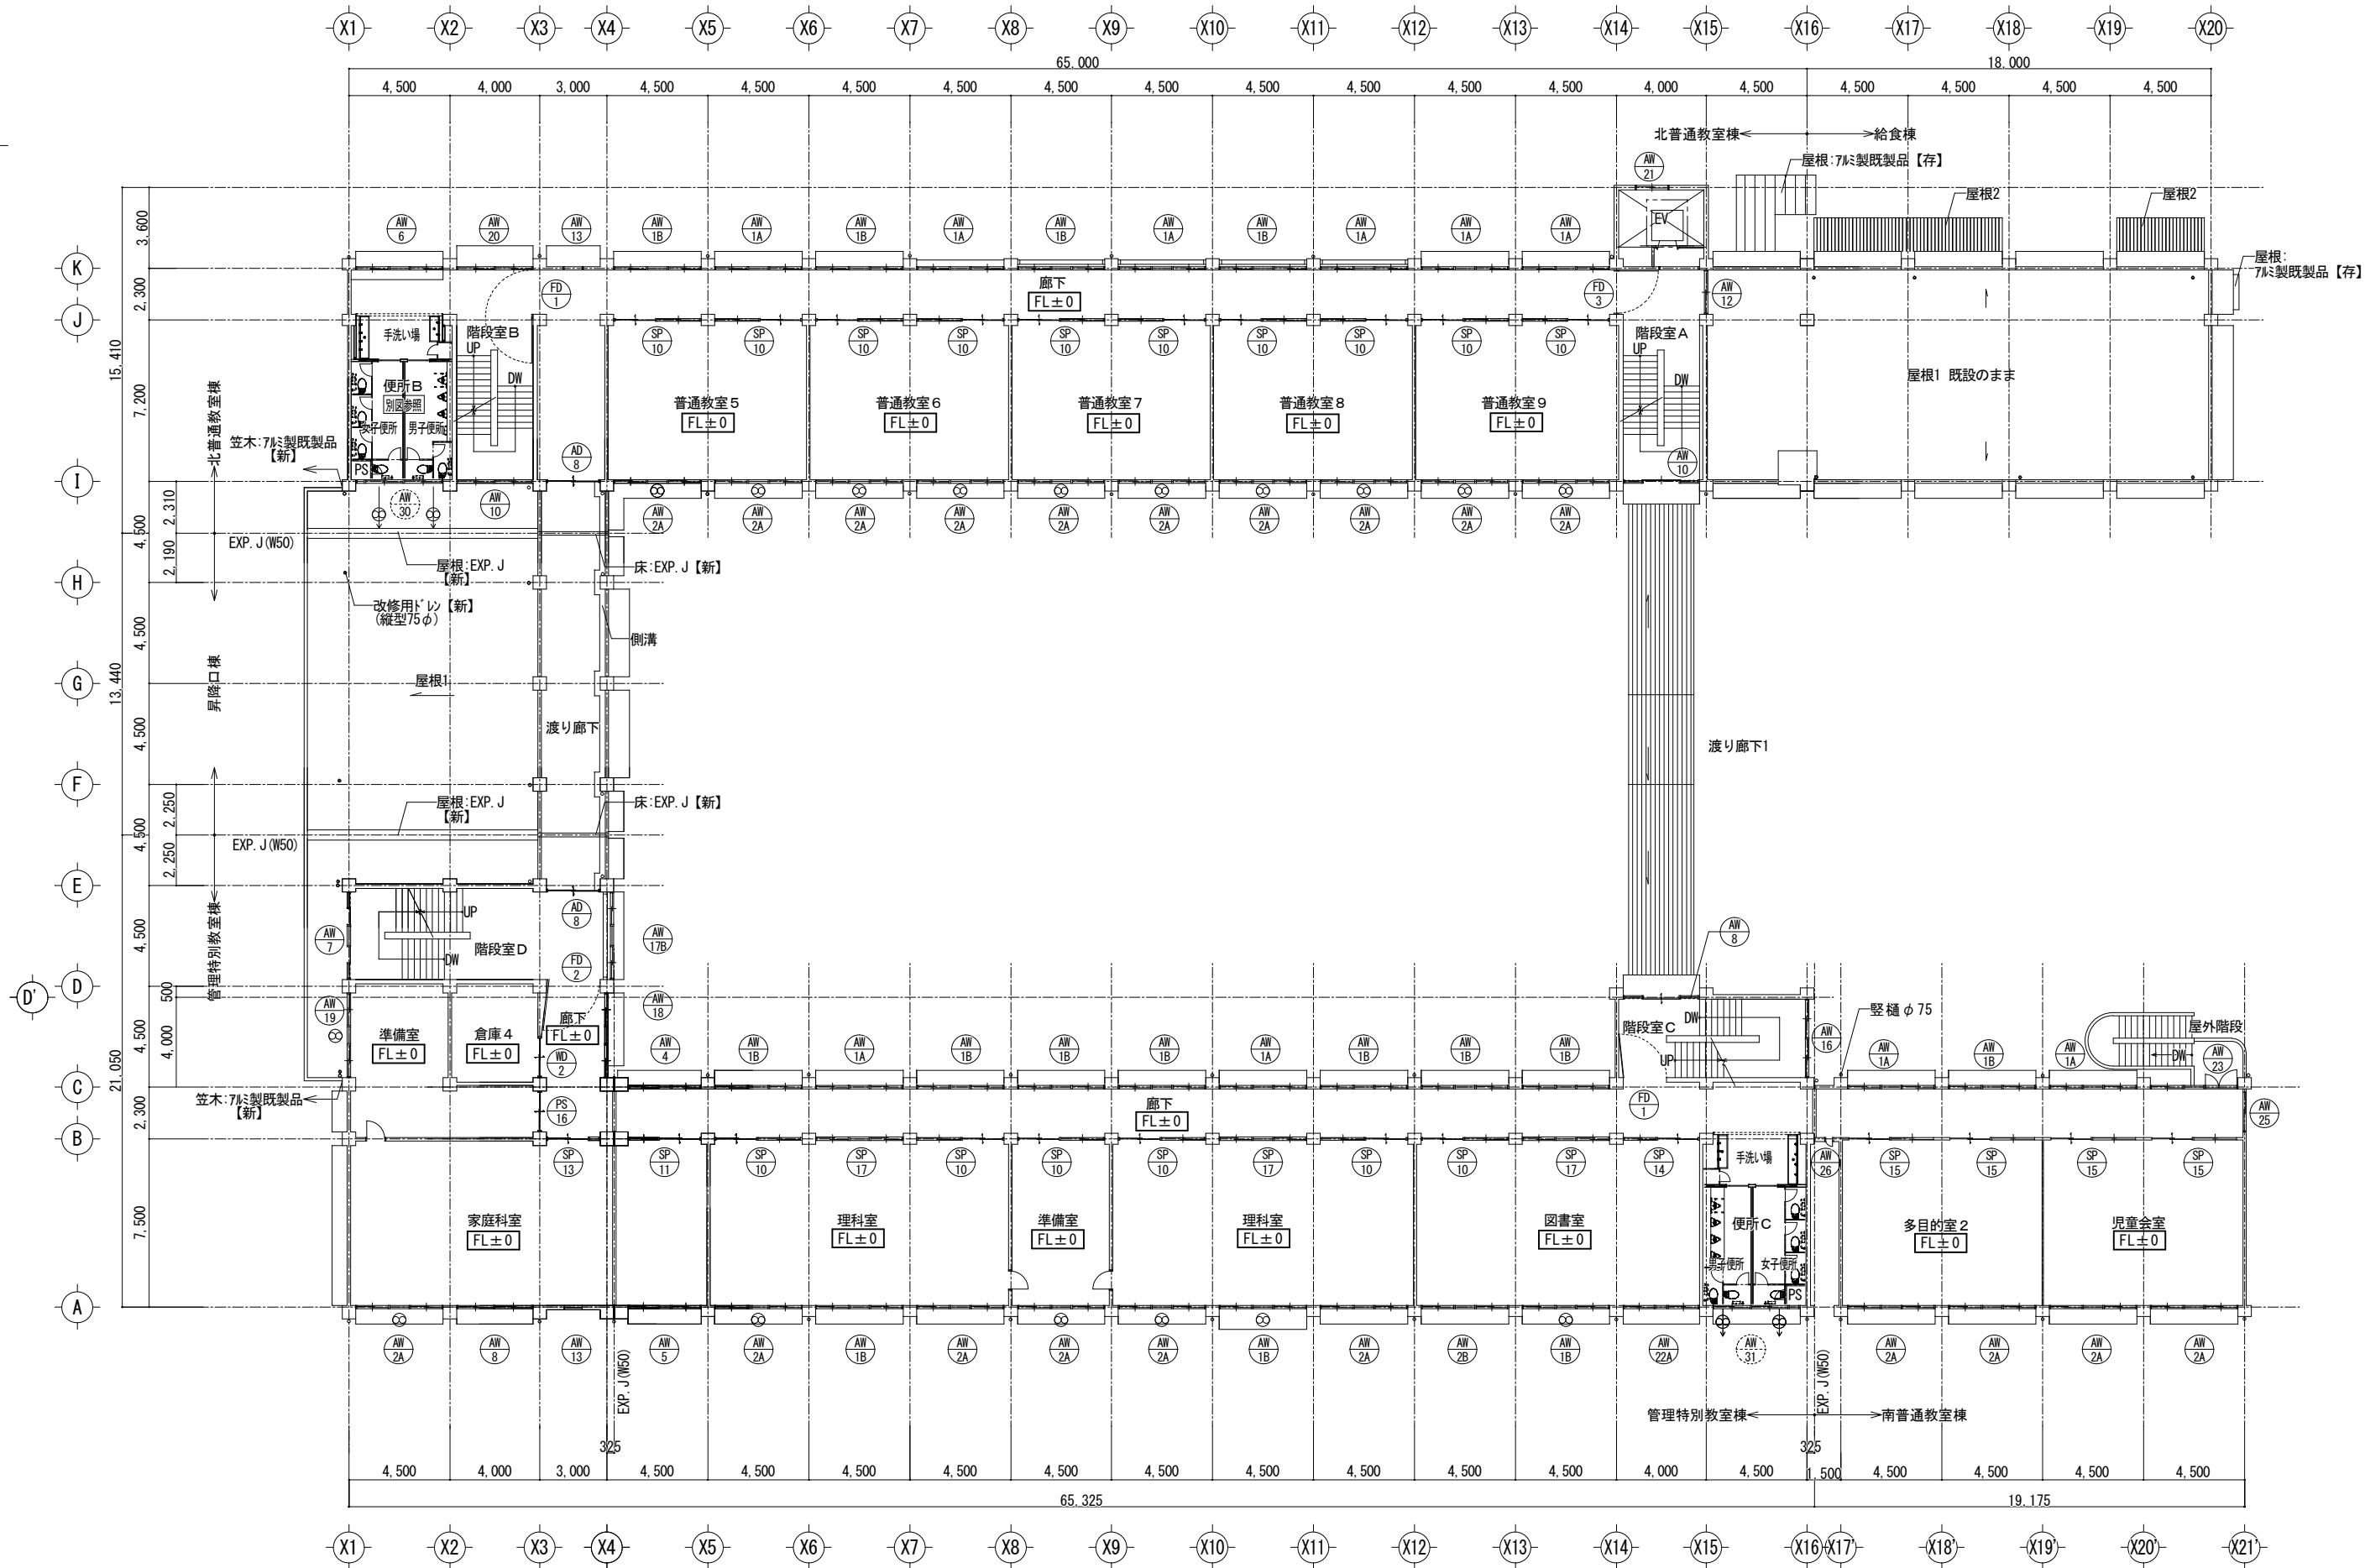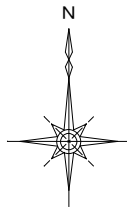

2階平面図（改修後） S=1:200

※ 存置建具を示す。 ※ 改修建具を示す。 ※ 新設建具を示す。

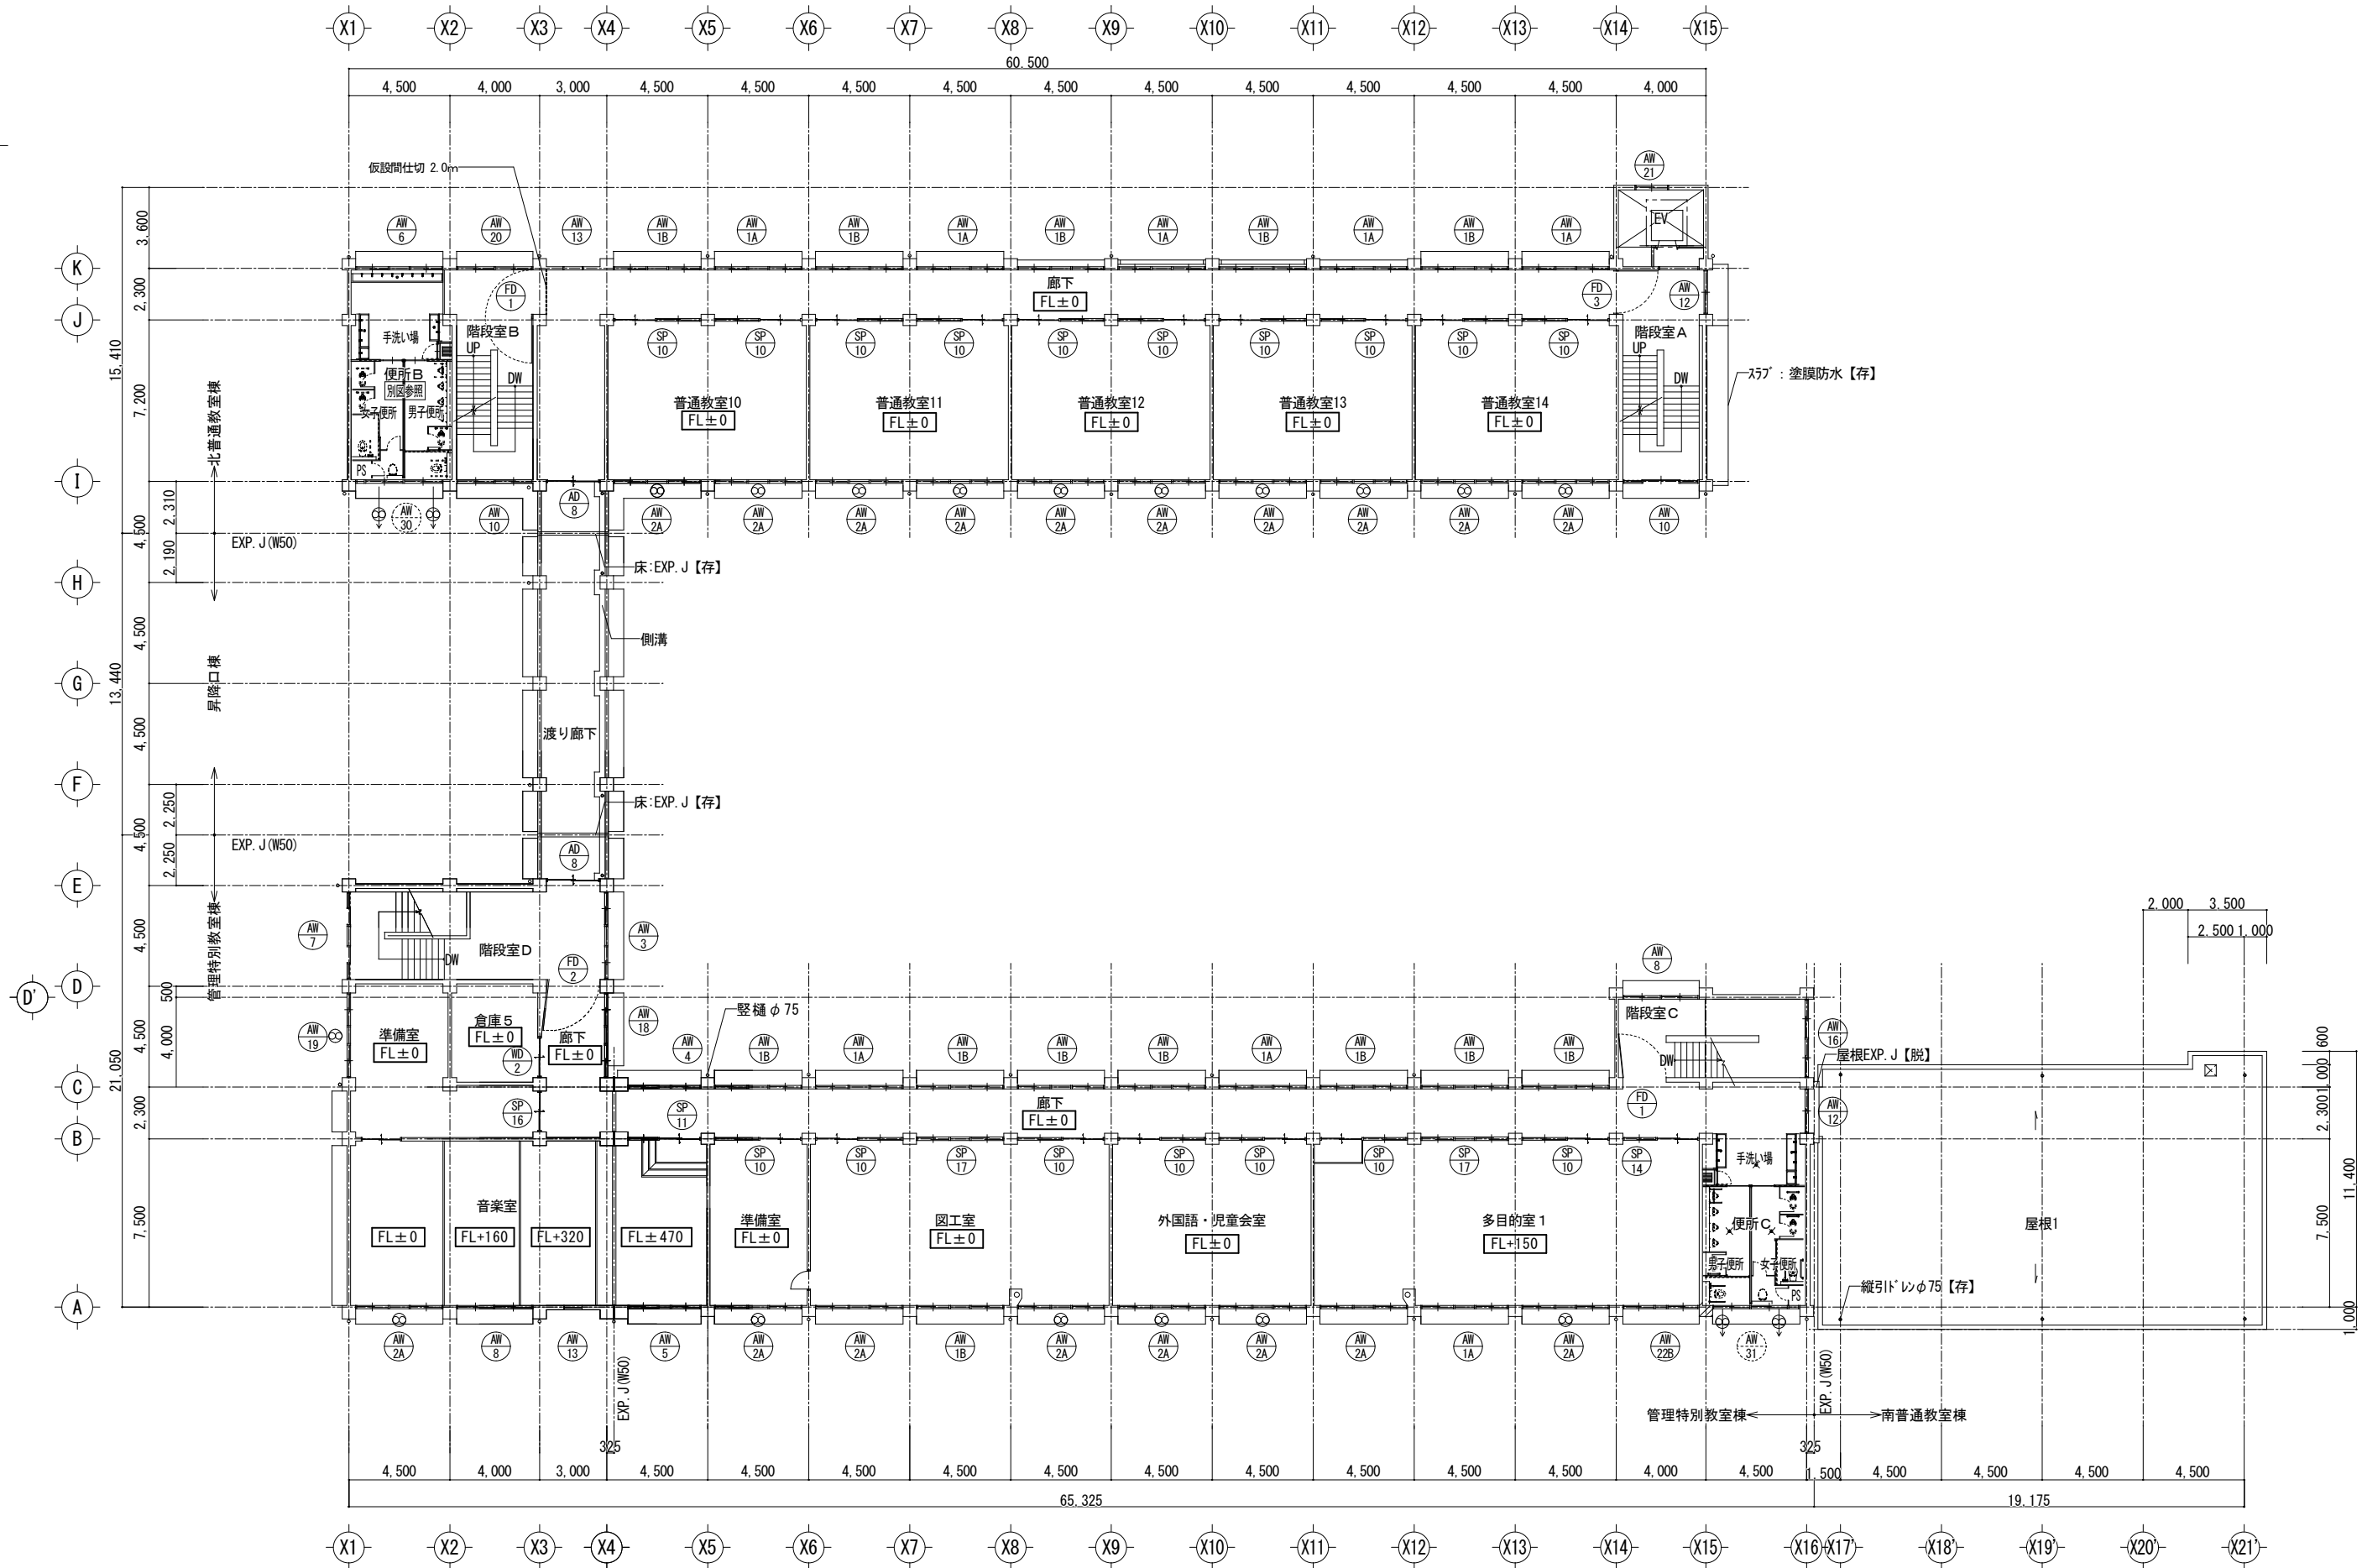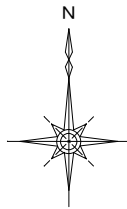

3階平面図（現況・撤去） S=1:200

※ 存置建具を示す。 ※ 改修建具を示す。 ※ 撤去建具を示す。

工事名称

市立緑が丘東小学校大規模改修工事（Ⅰ期工事）

3階平面図（現況・撤去）

S=1/200



7	3	
設計	検図	製図
魚崎	魚崎	畑

一級建築士事務所

株式会社 魚崎設計

姫路市田寺1丁目2-7（UOSAKIビル3F）
電話 姫路（079）298-0133・0134
一級建築士登録番号 第311674号 魚崎 高広

A / 013

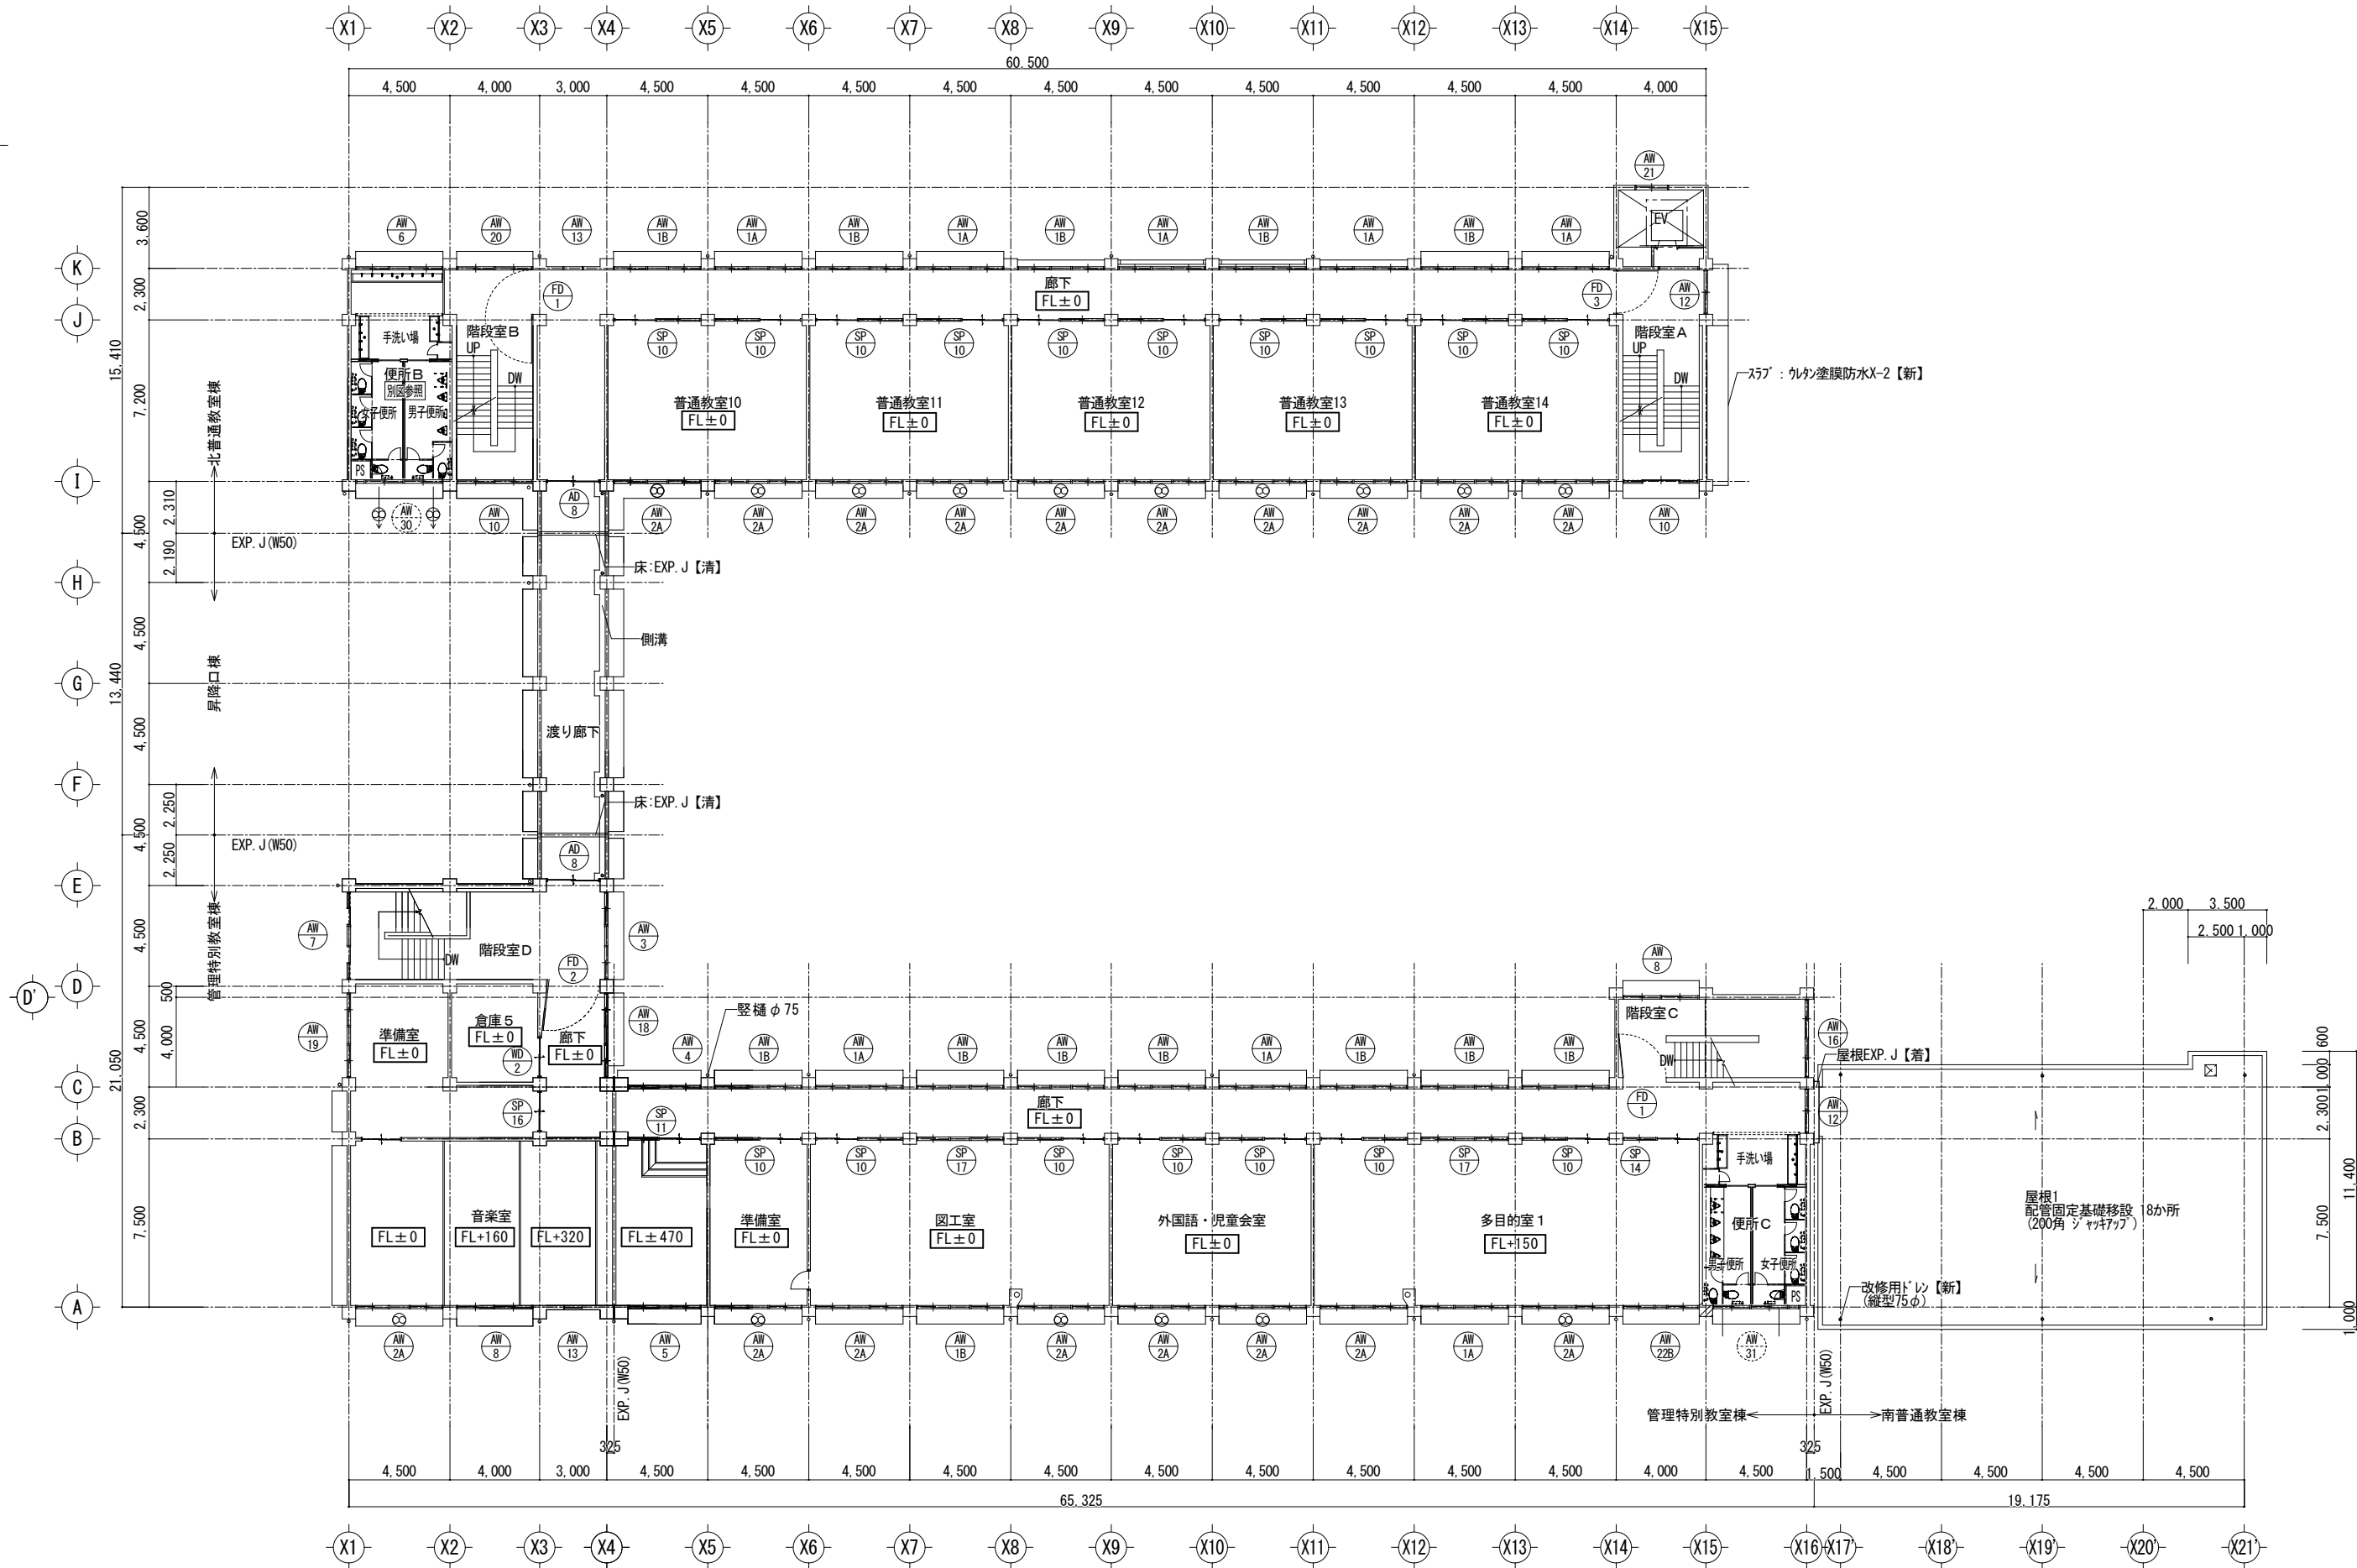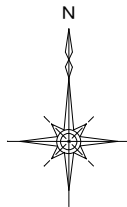

3階平面図（改修後） S=1:200

※ 存置建具を示す。 ※ 改修建具を示す。 ※ 新設建具を示す。

工事名称

市立緑が丘東小学校大規模改修工事（Ⅰ期工事）

3階平面図（改修後）

S=1/200

7

設計
魚崎

3

検図
魚崎

製図
畑



一級建築士事務所



株式会社 魚崎設計



姫路市田寺1丁目2-7（UOSAKIビル3F）
電話 姫路（079）298-0133・0134
一級建築士登録番号 第311674号 魚崎 高広

A
014

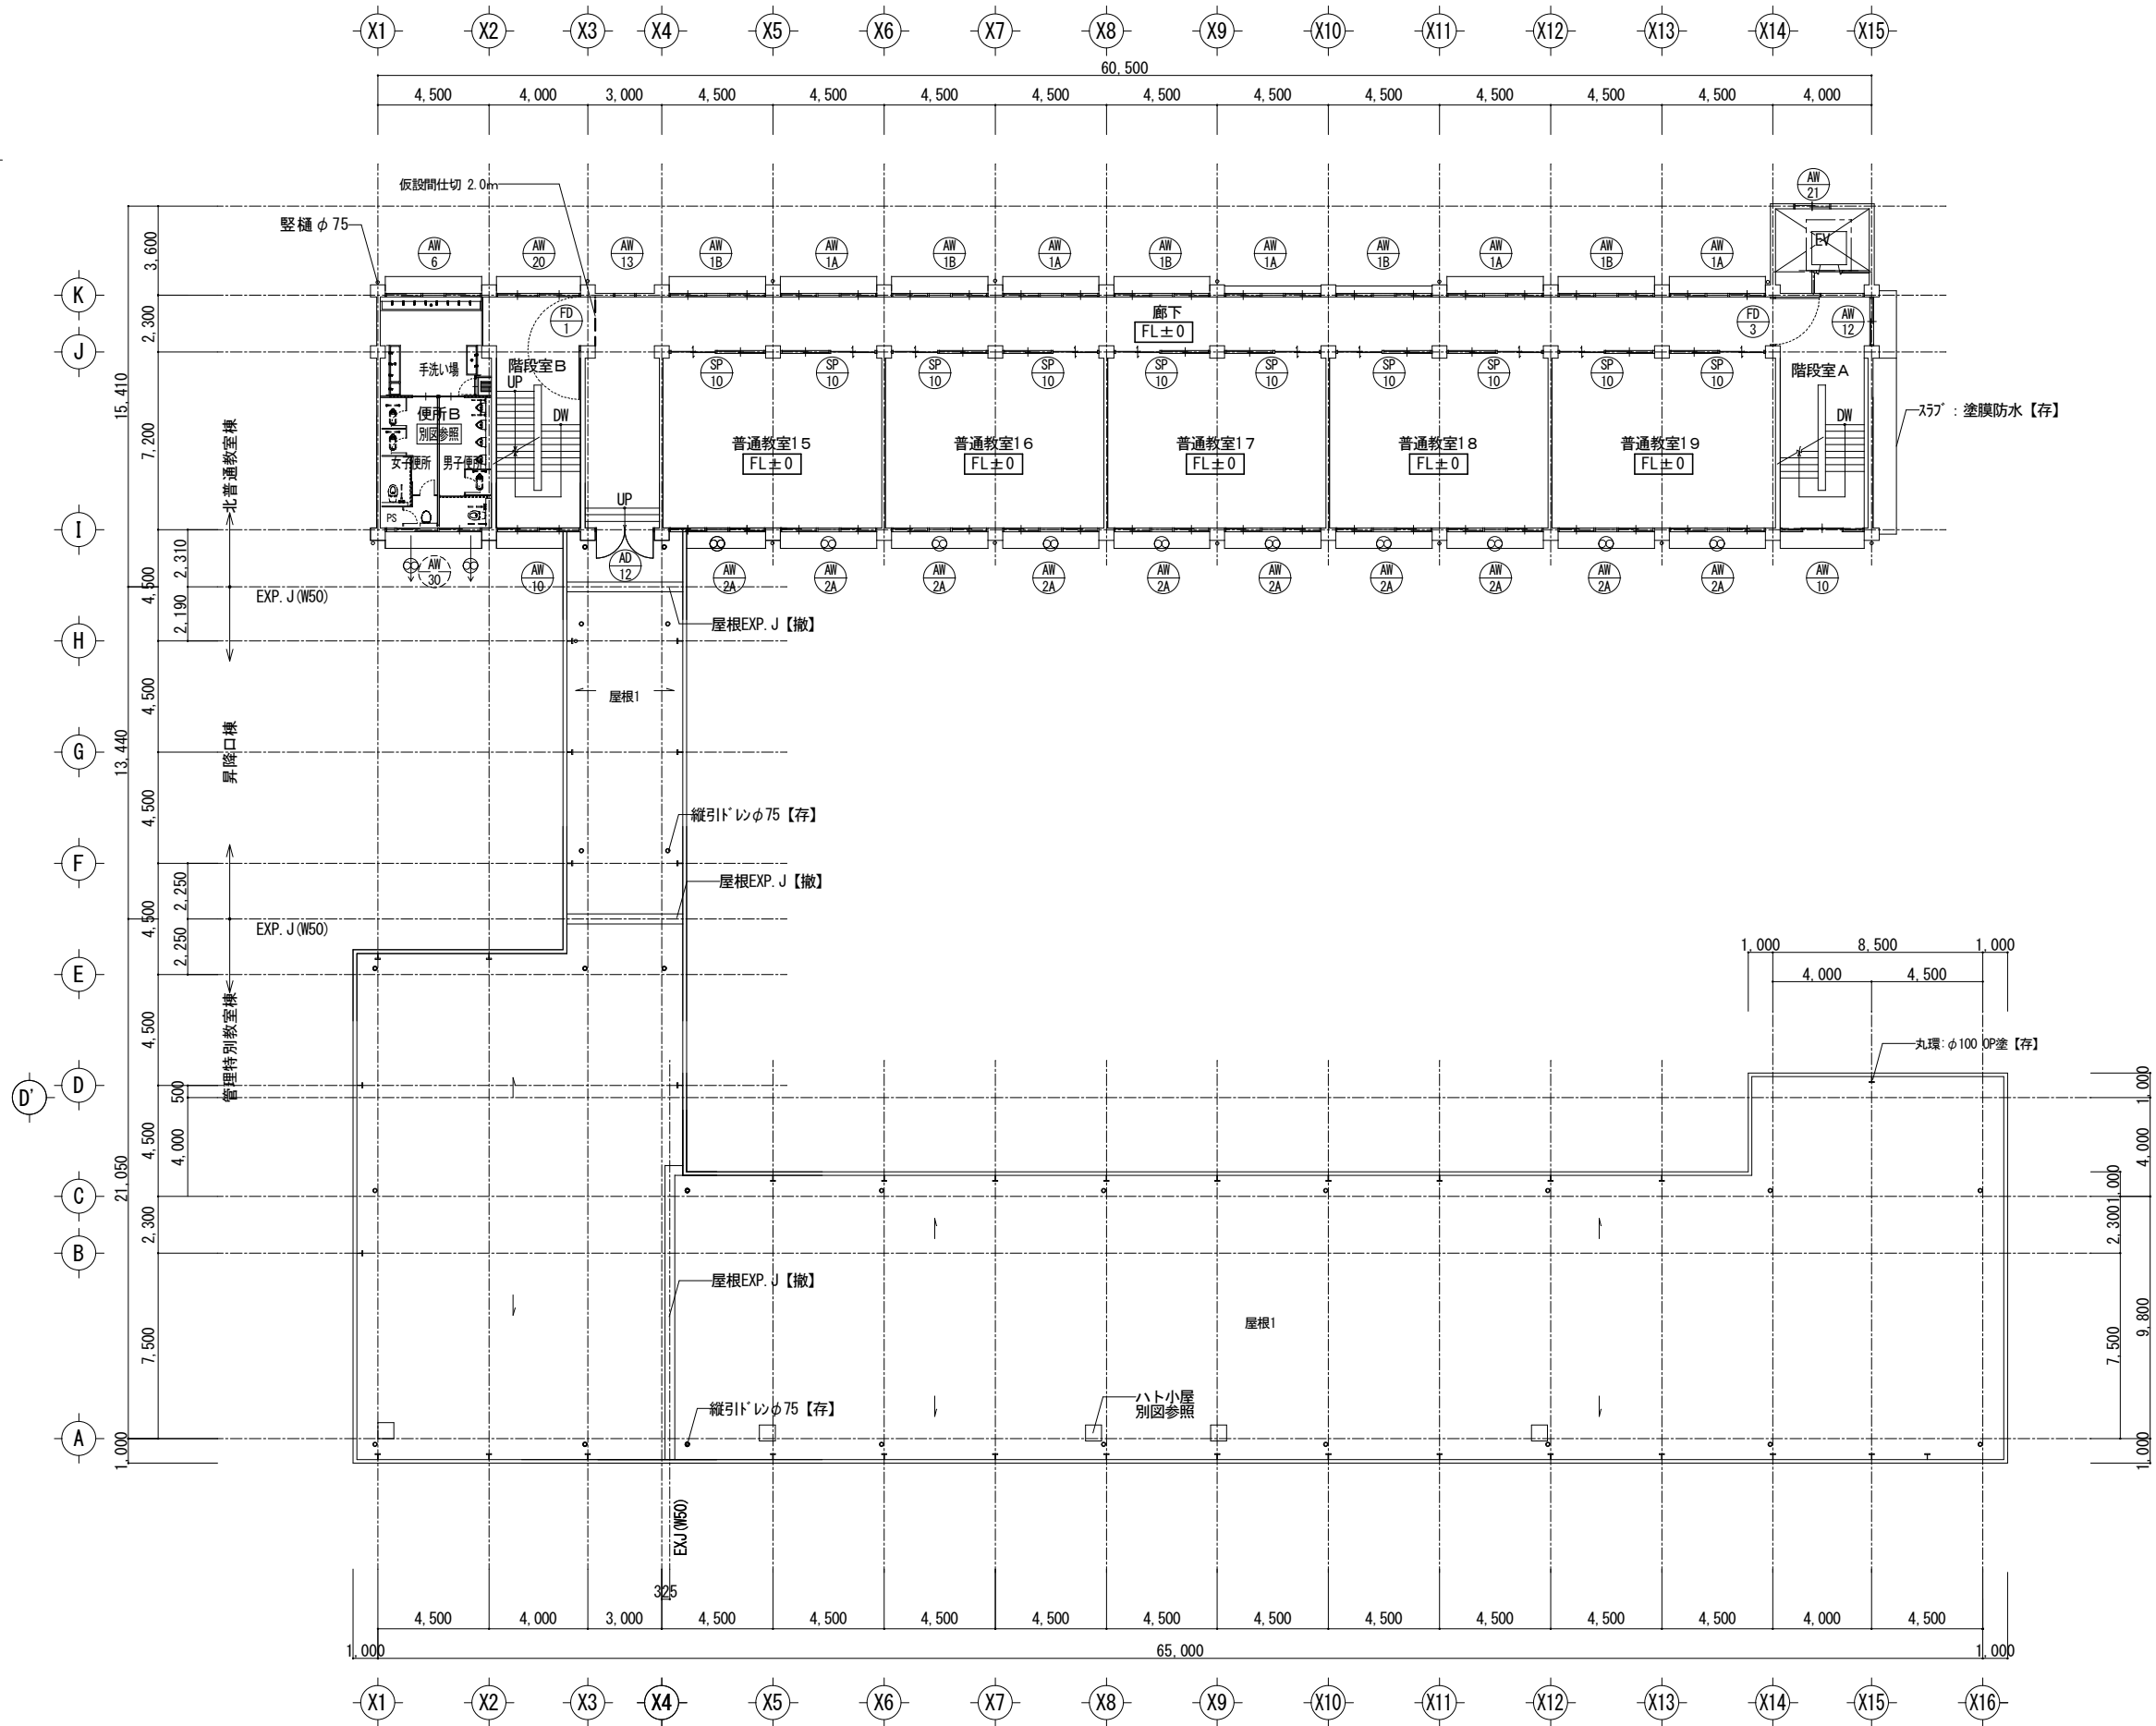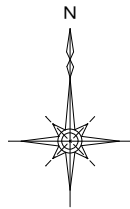



4階平面図 (現況・撤去) S=1:200

※ 存置建具を示す。 ※ 改修建具を示す。 ※ 撤去建具を示す。

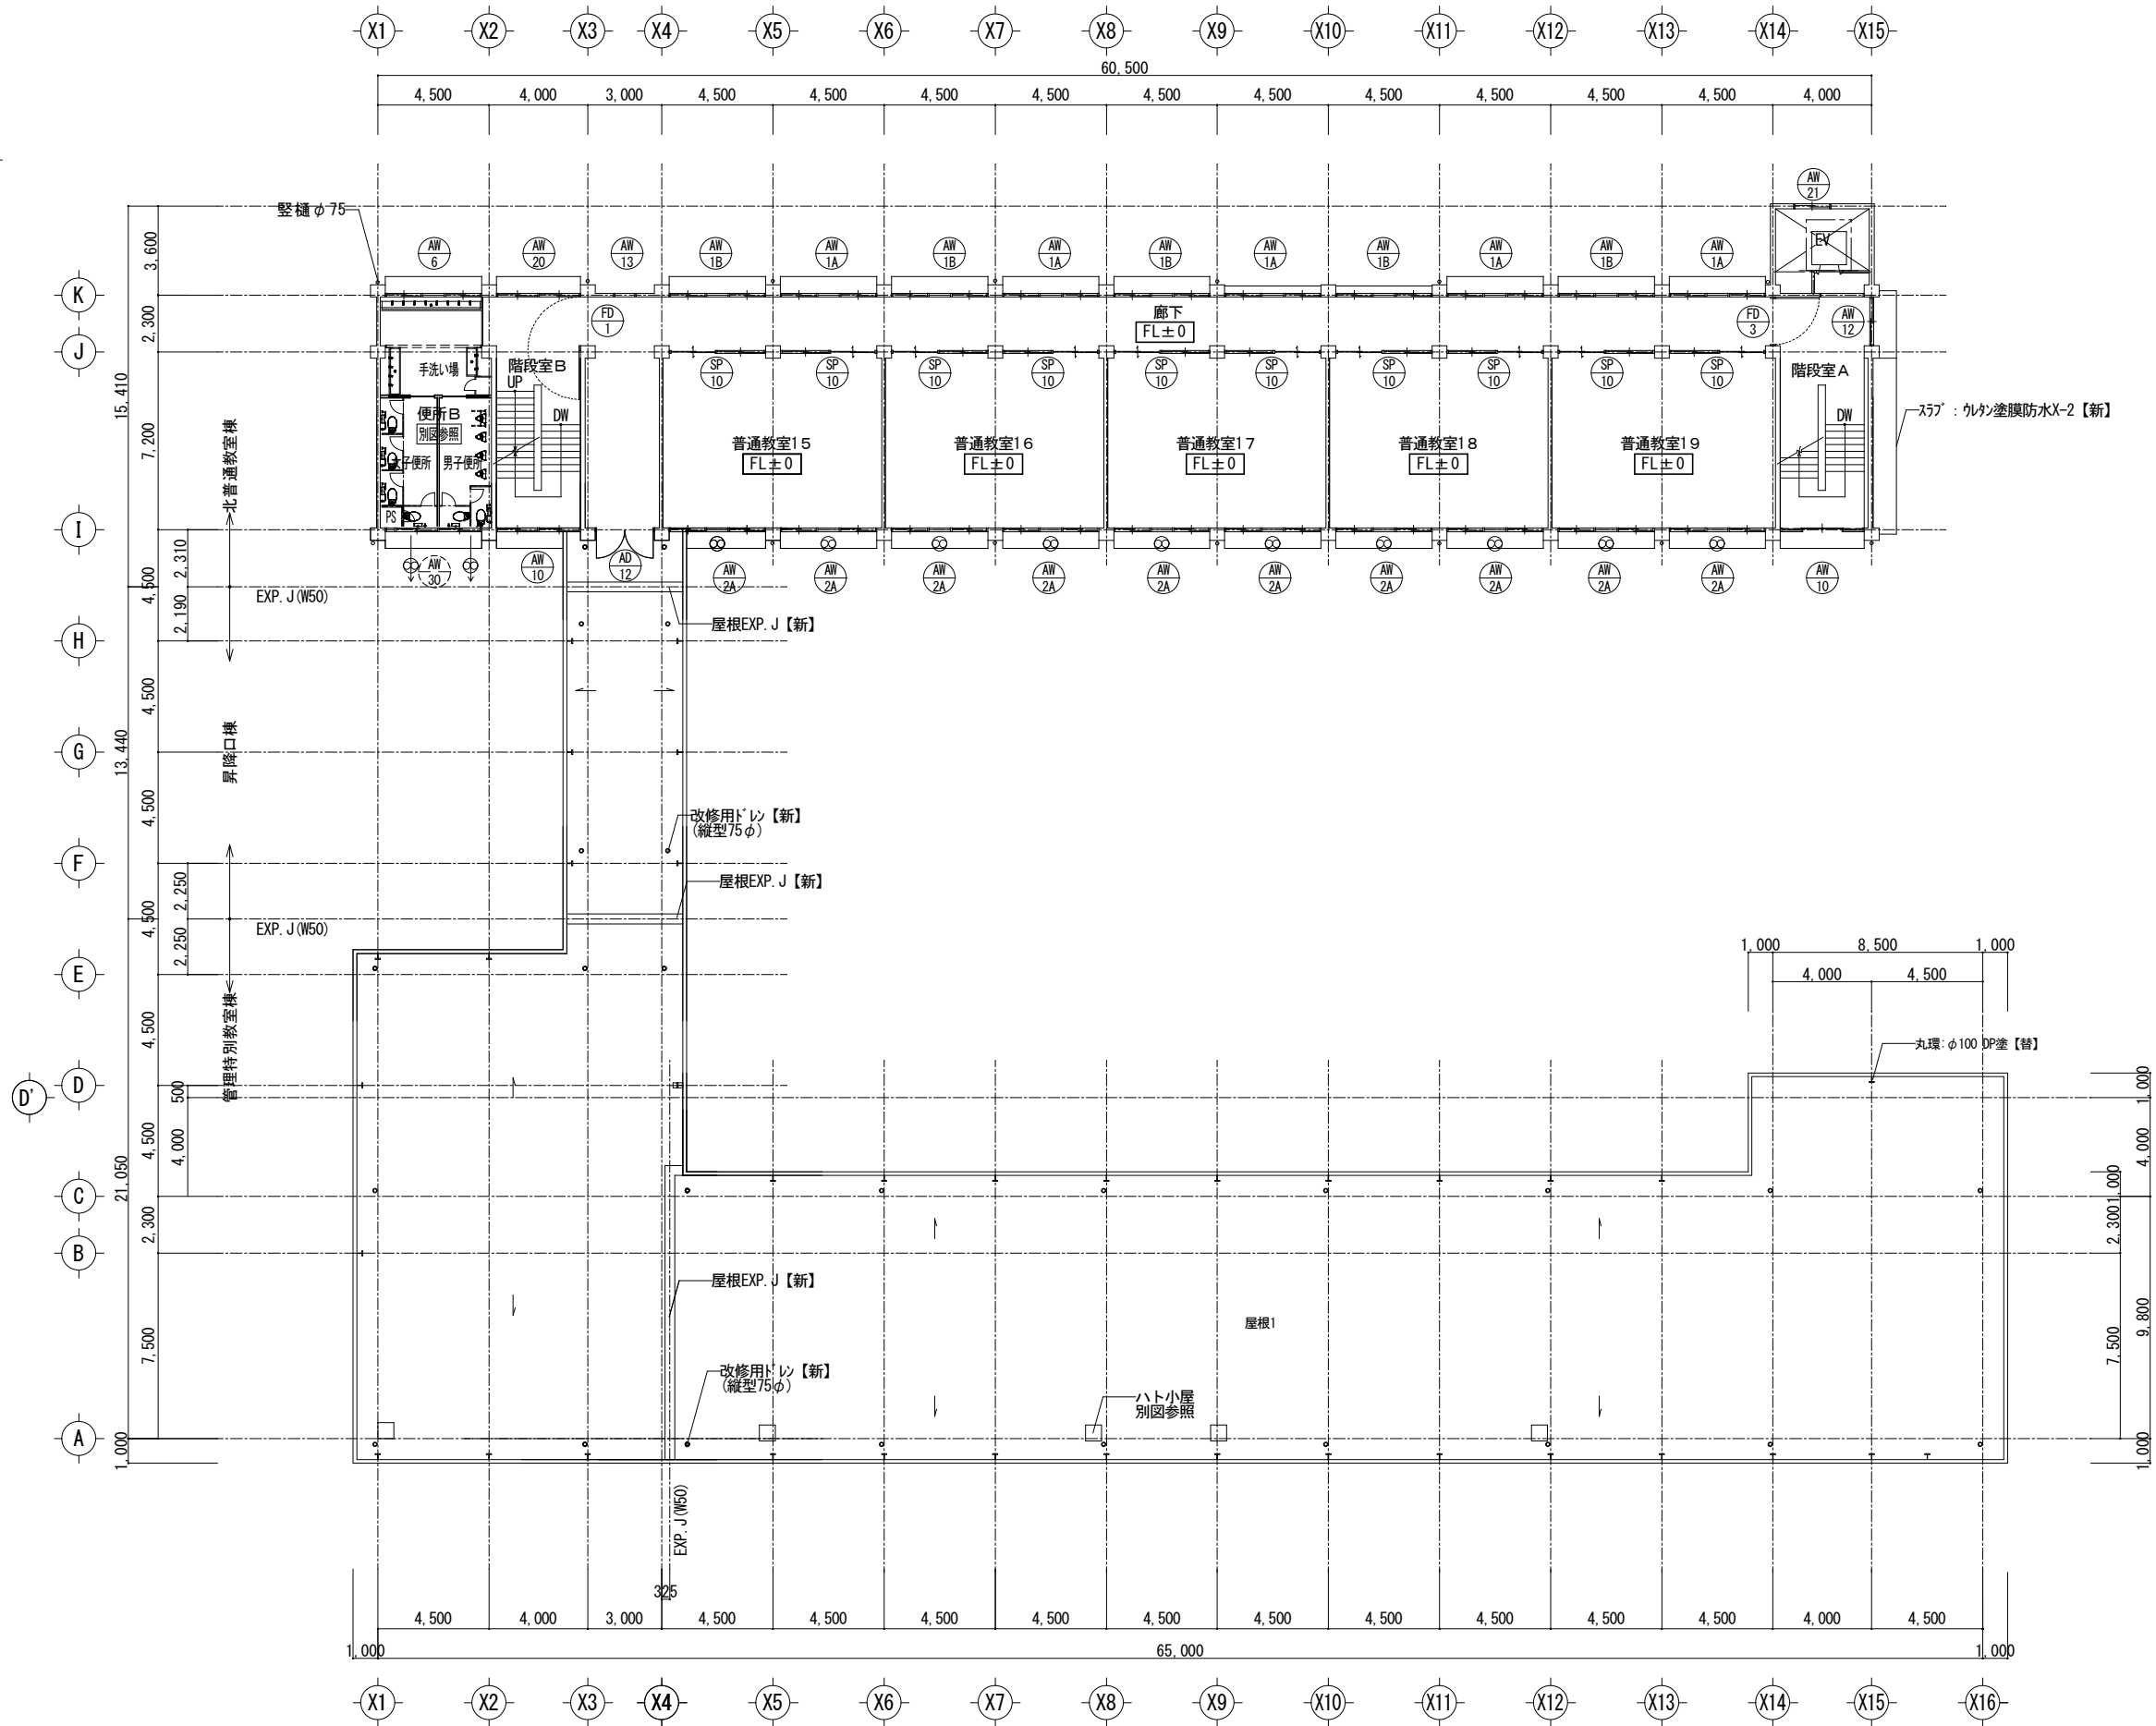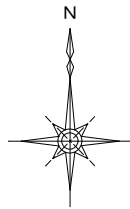


4階平面図（改修後） S=1:200


※ 存置建具を示す。 ※ 改修建具を示す。 ※ 新設建具を示す。

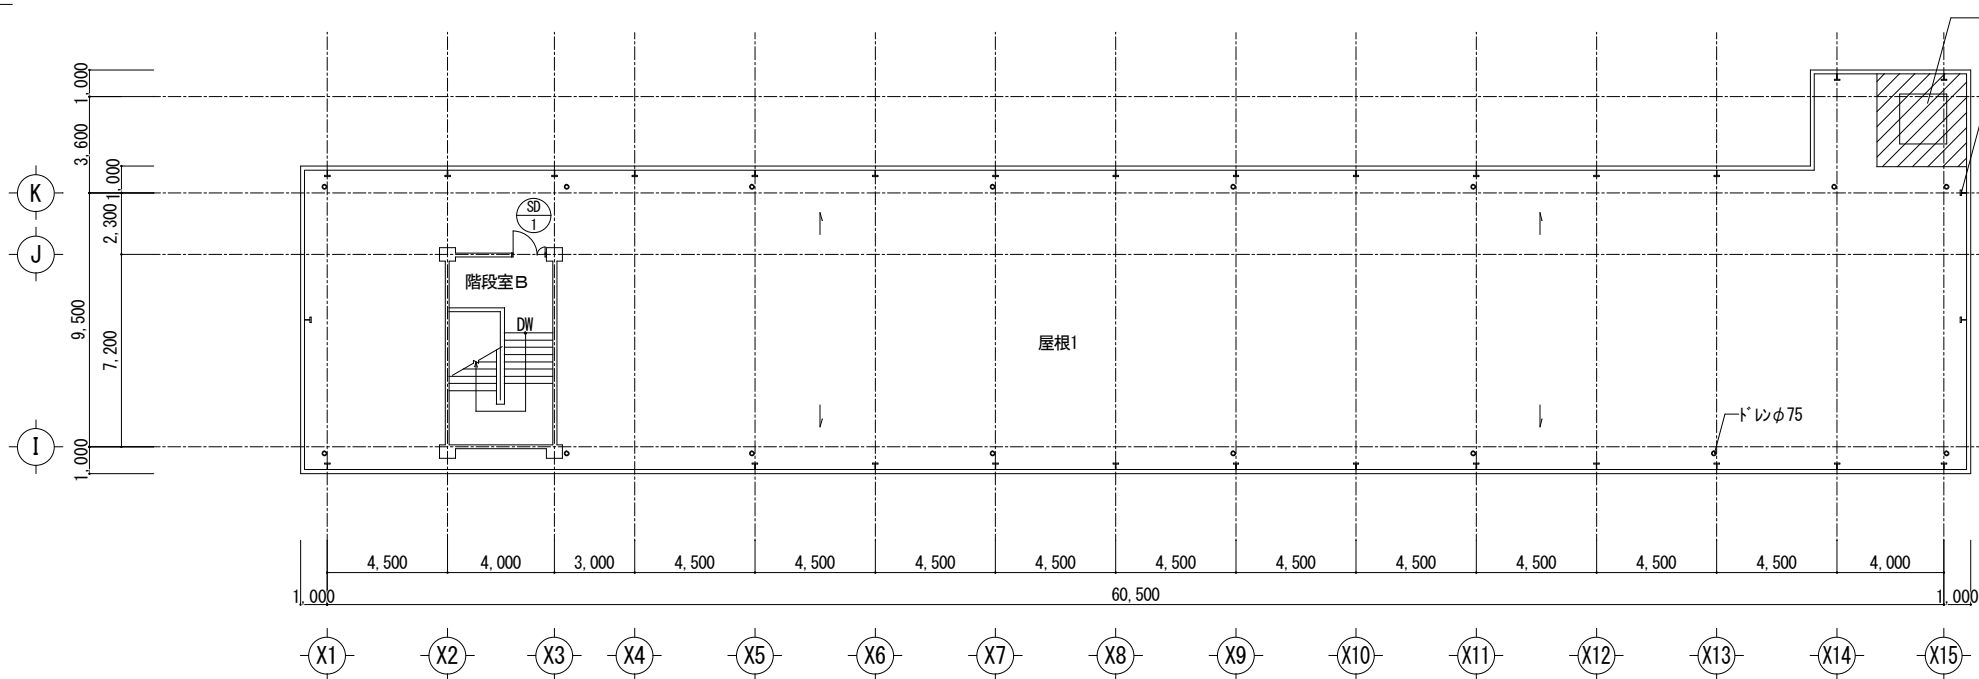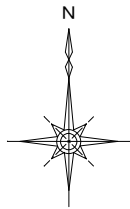


R階平面図 (現況・撤去) S=1:200

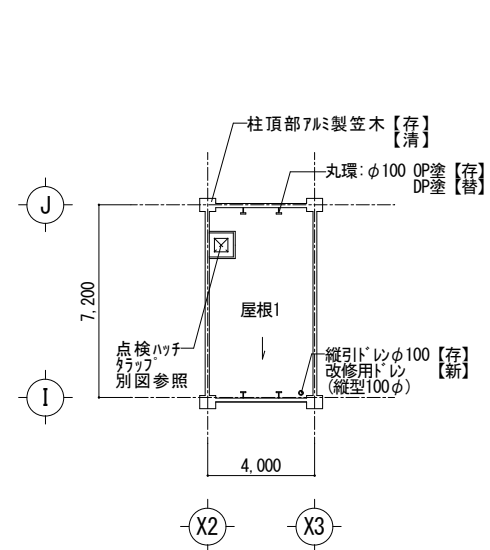

PH R階平面図 (現況・撤去、改修後) S=1:200

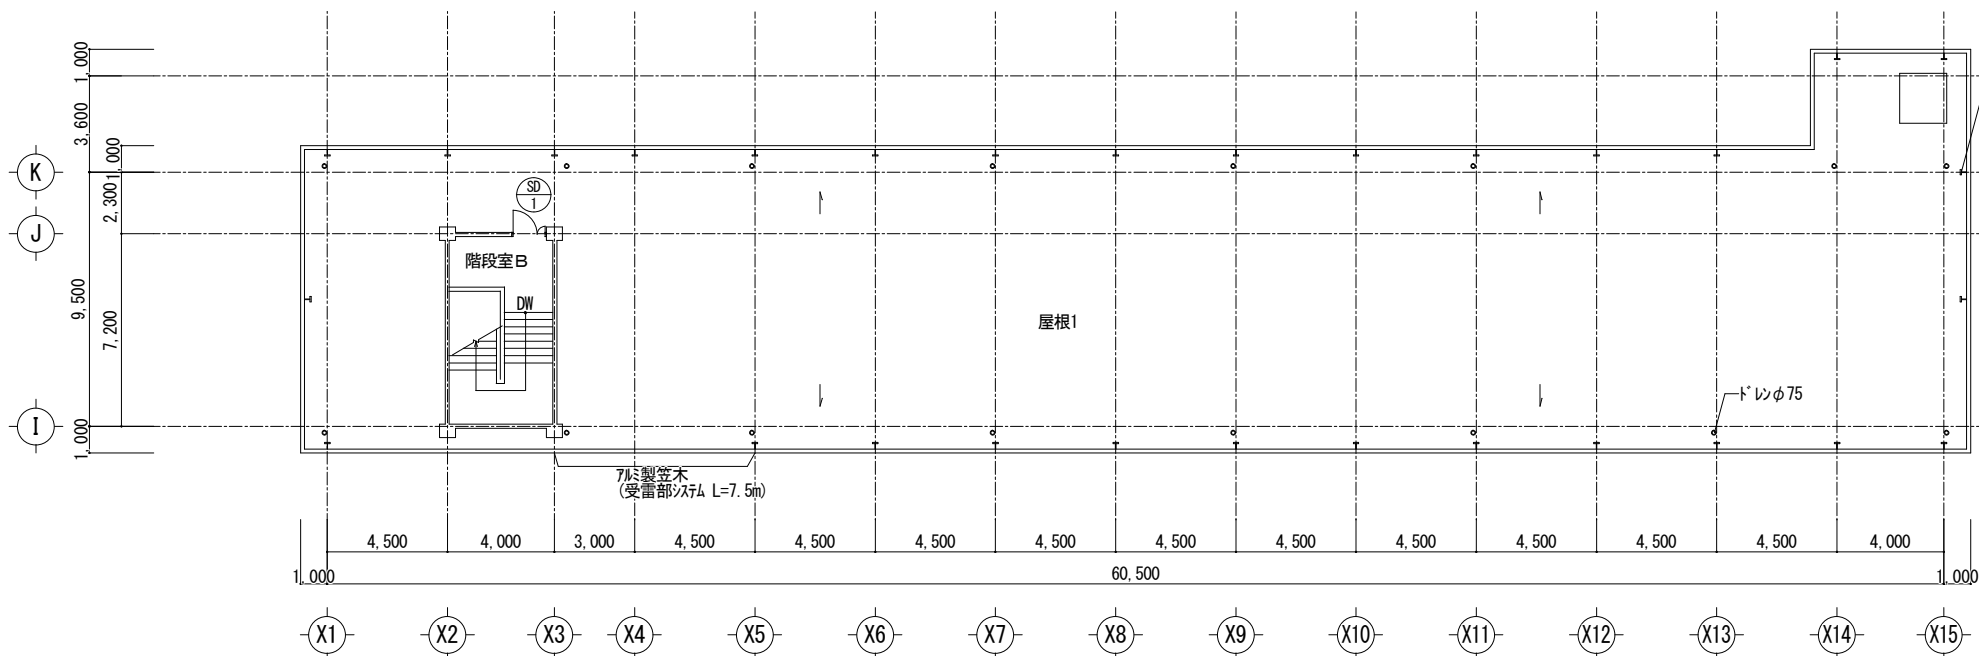


R階平面図 (改修後) S=1:200

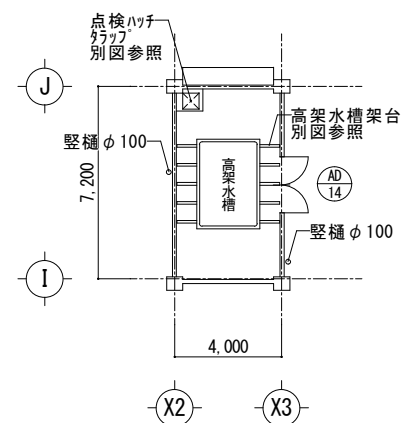


PH平面図 (現況・撤去、改修後) S=1:200


※ 存置建具を示す。

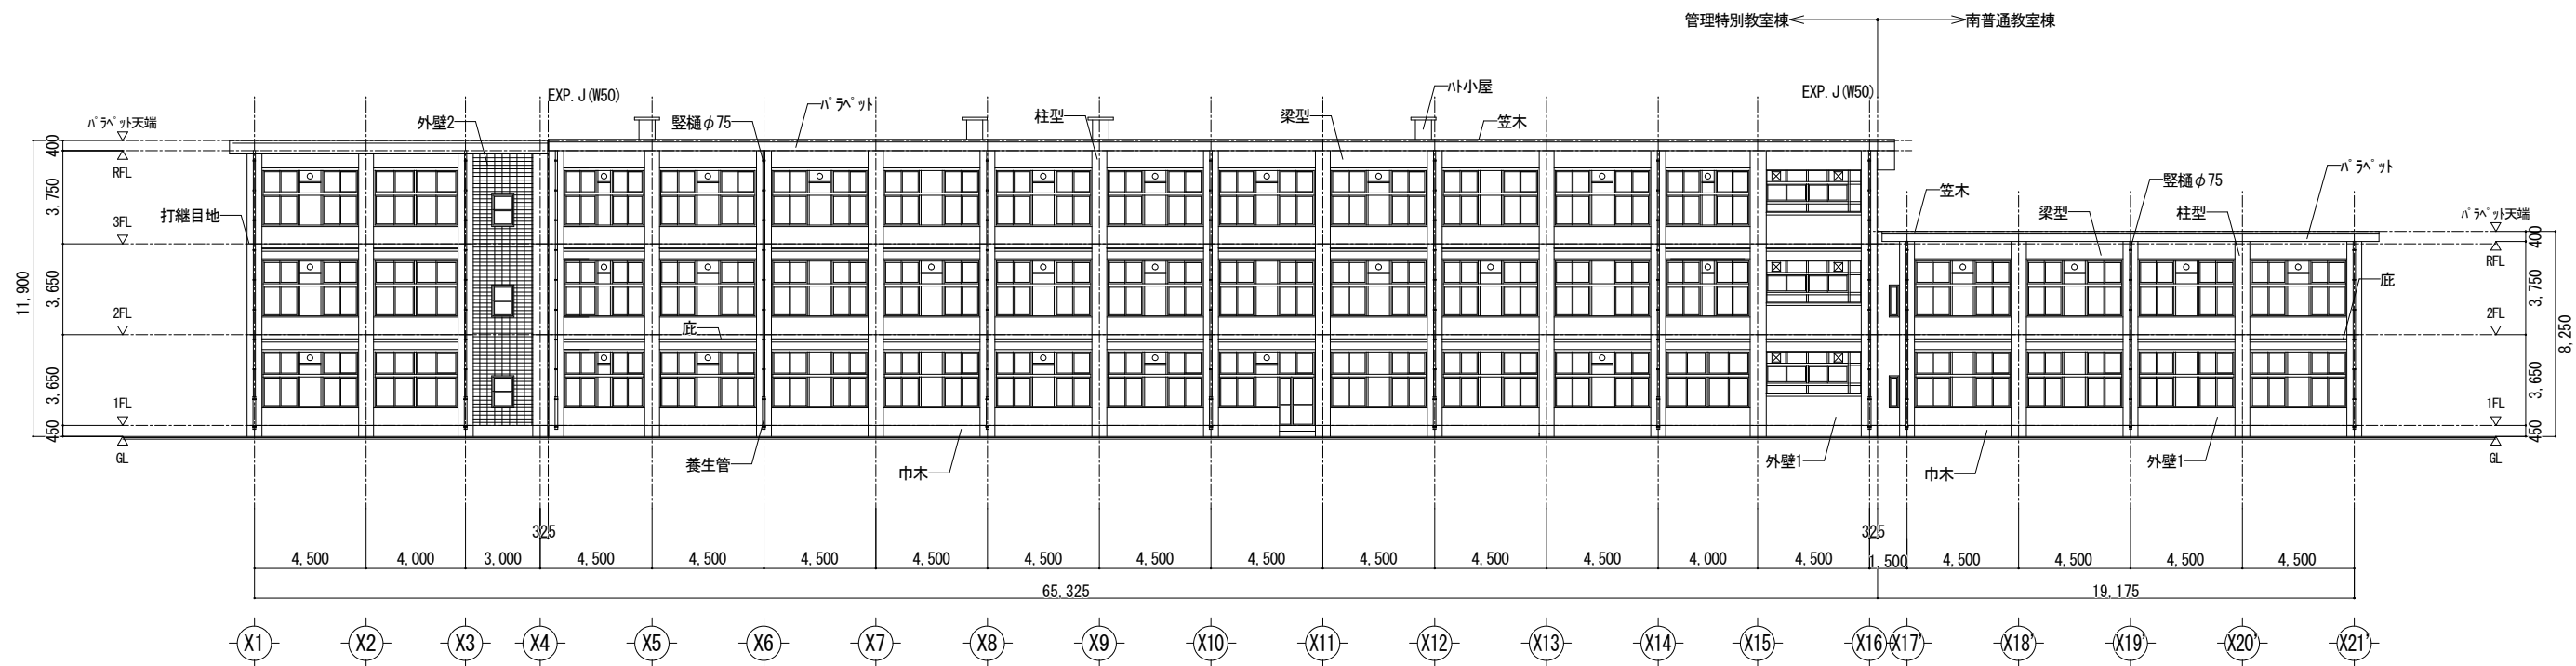


南立面図 S=1:200

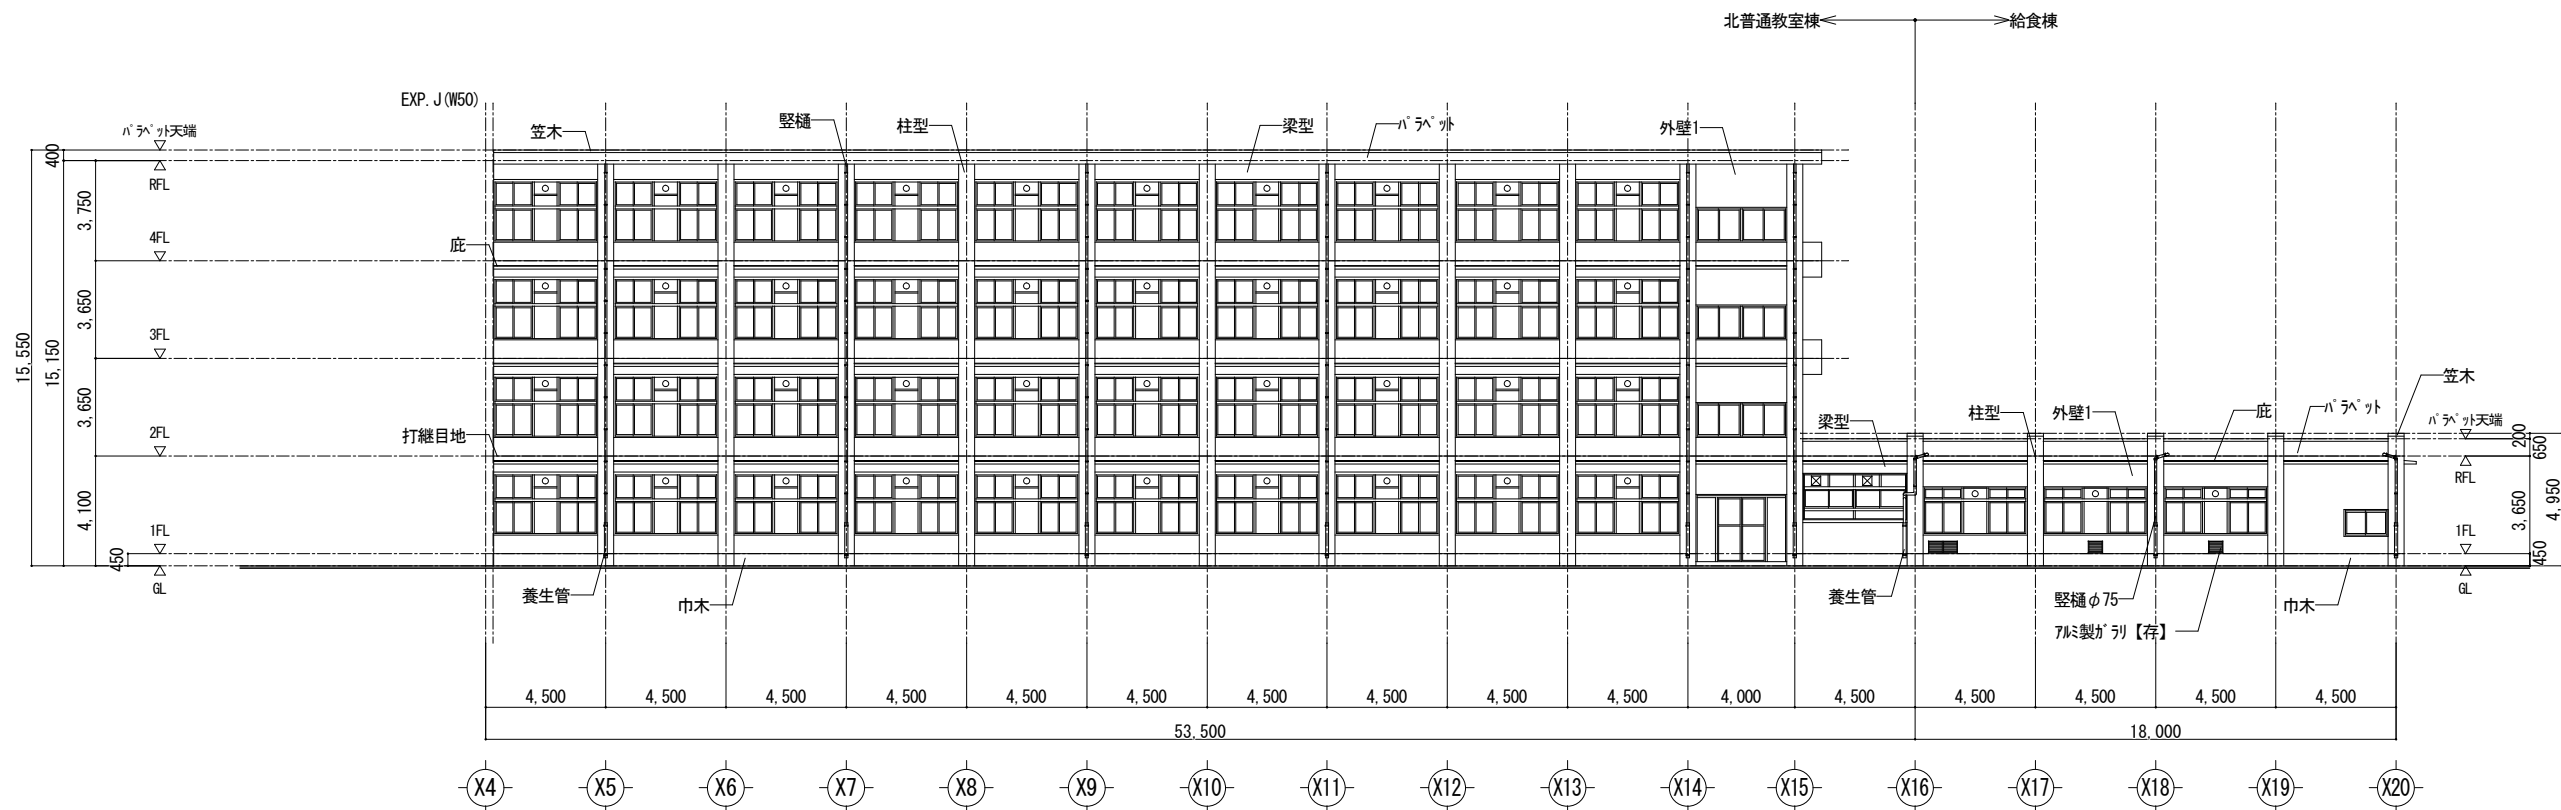


南立面図 S=1:200

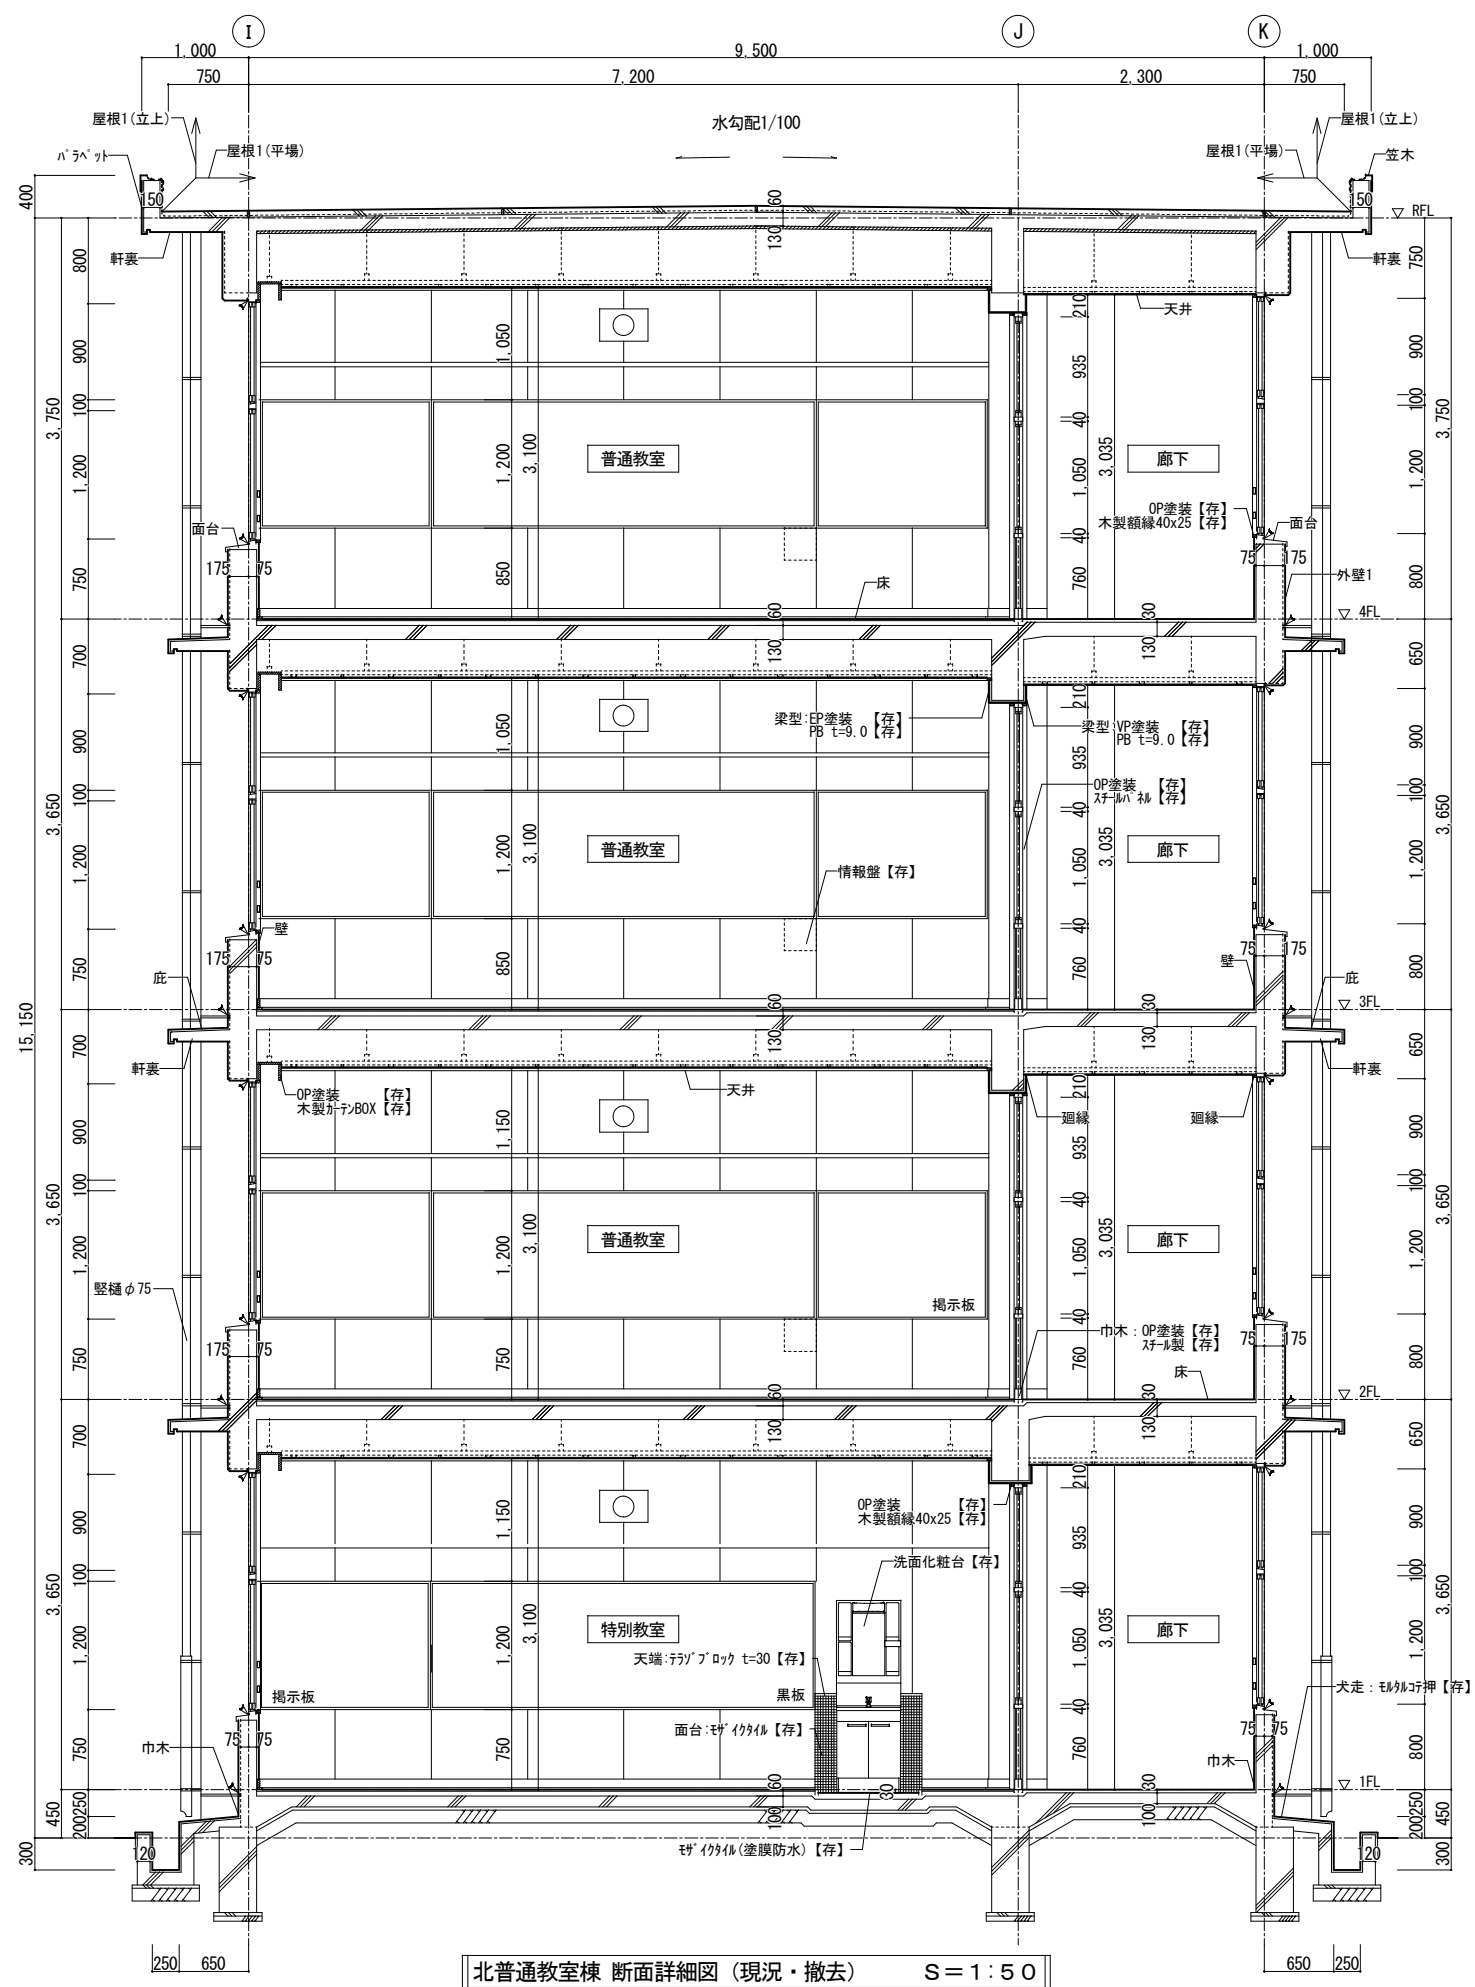


北普通教室棟 断面詳細図 (現況・撤去) S=1:50

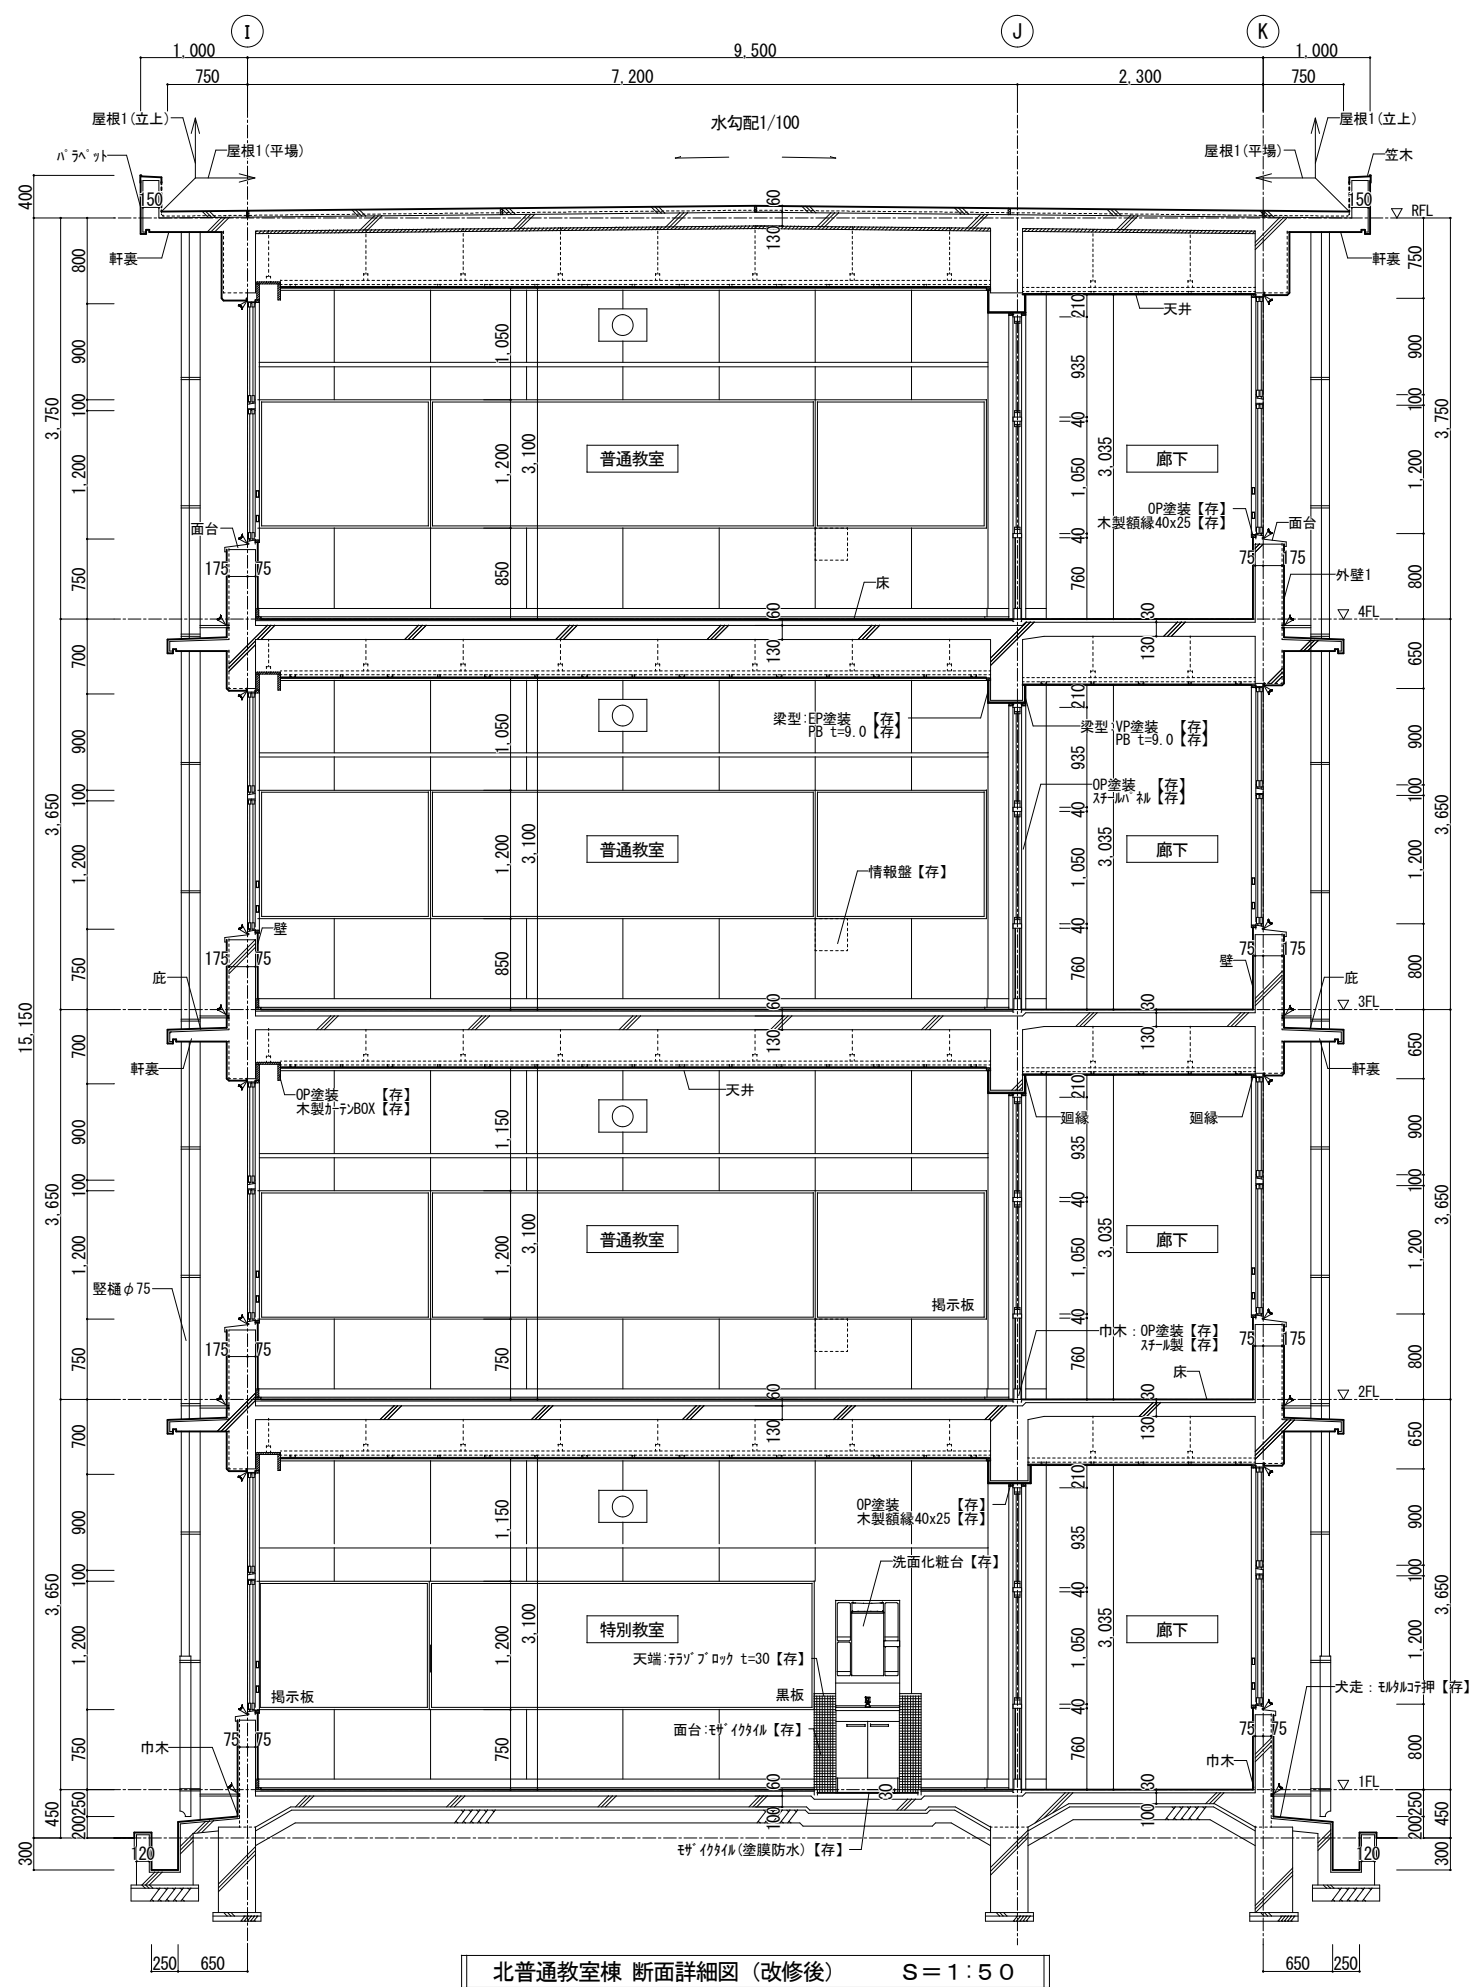



北普通教室棟 断面詳細図 (改修後) S=1:50

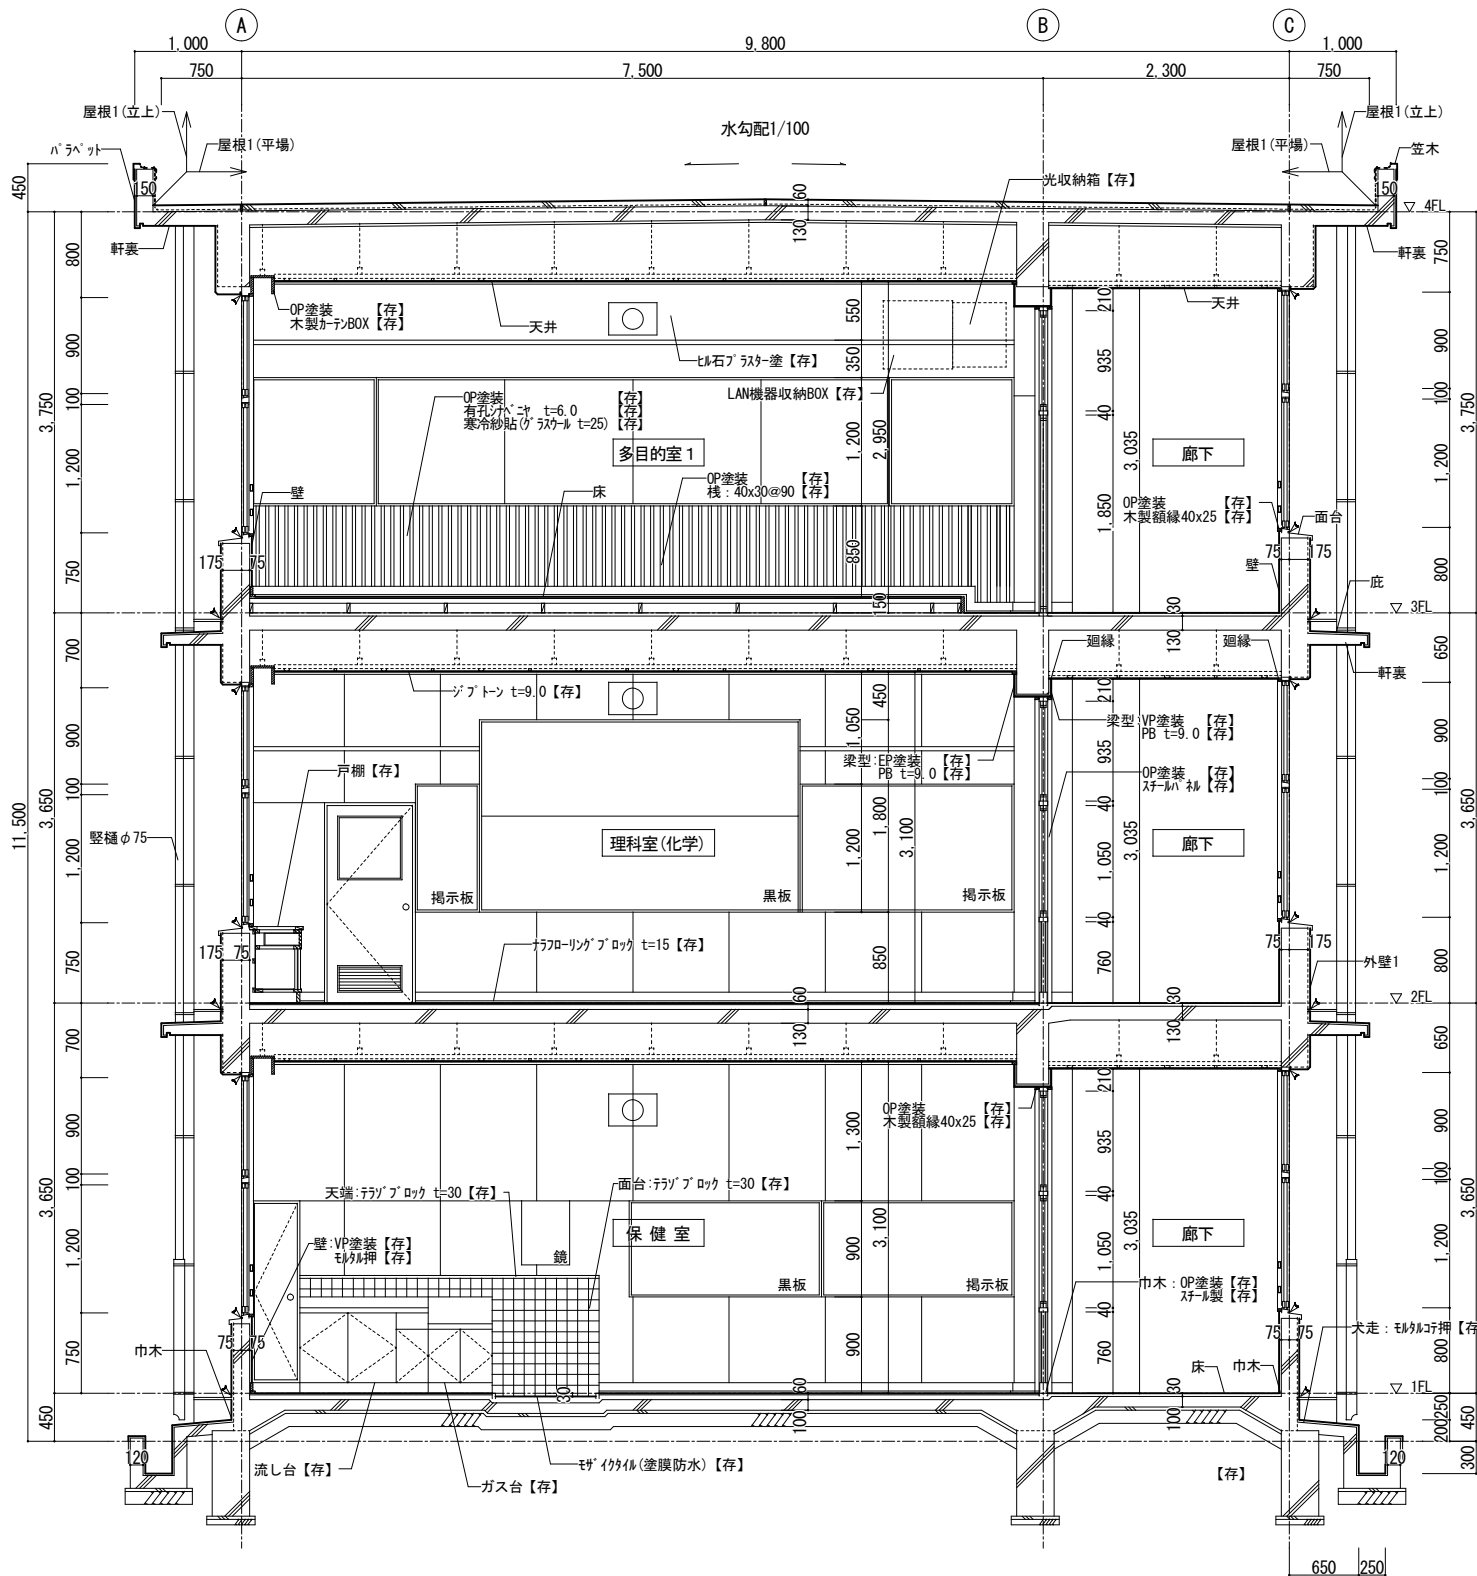


管理特別教室棟 断面詳細図 (現況・撤去) S=1:50

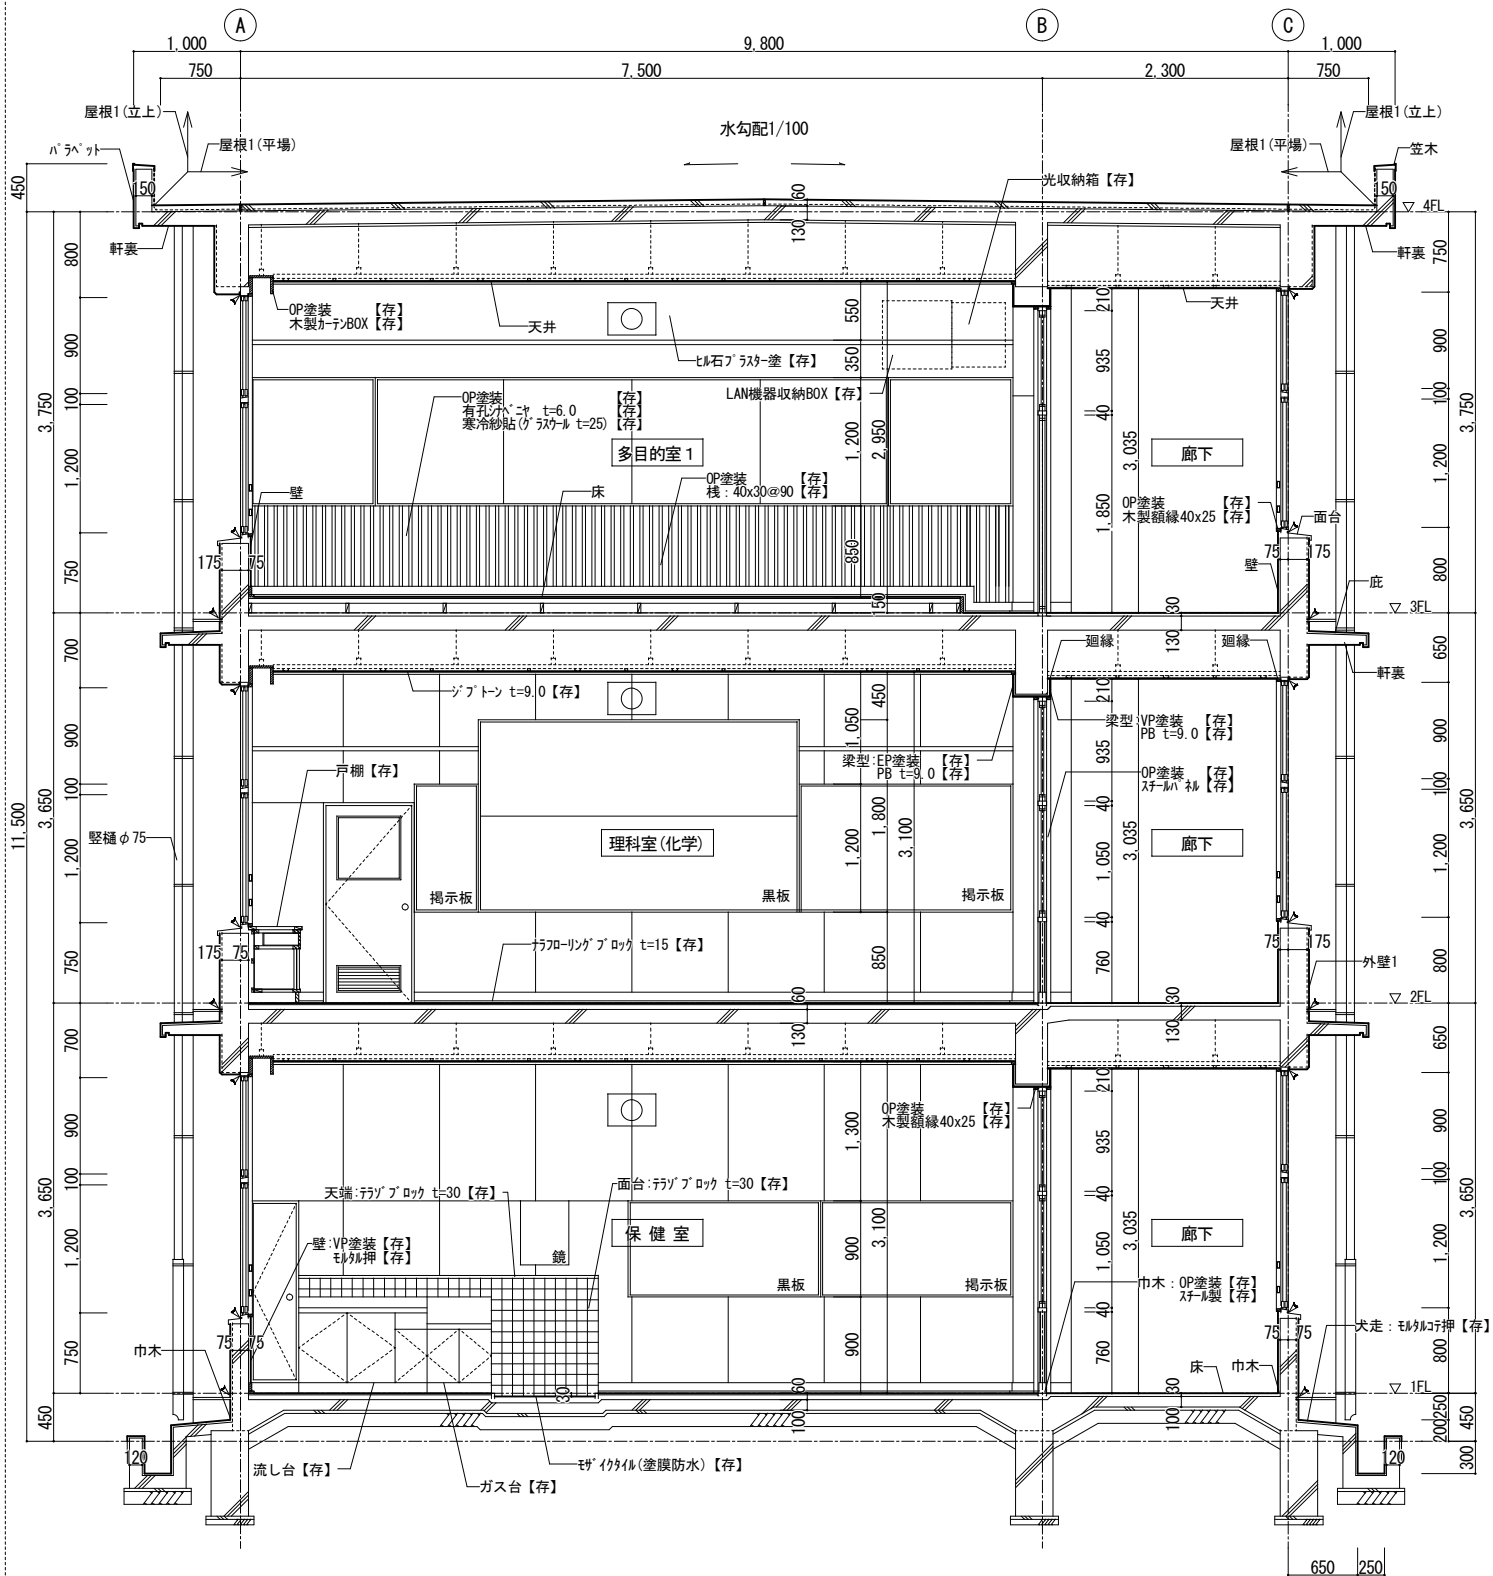


管理特別教室棟 断面詳細図 (改修後) S=1:50

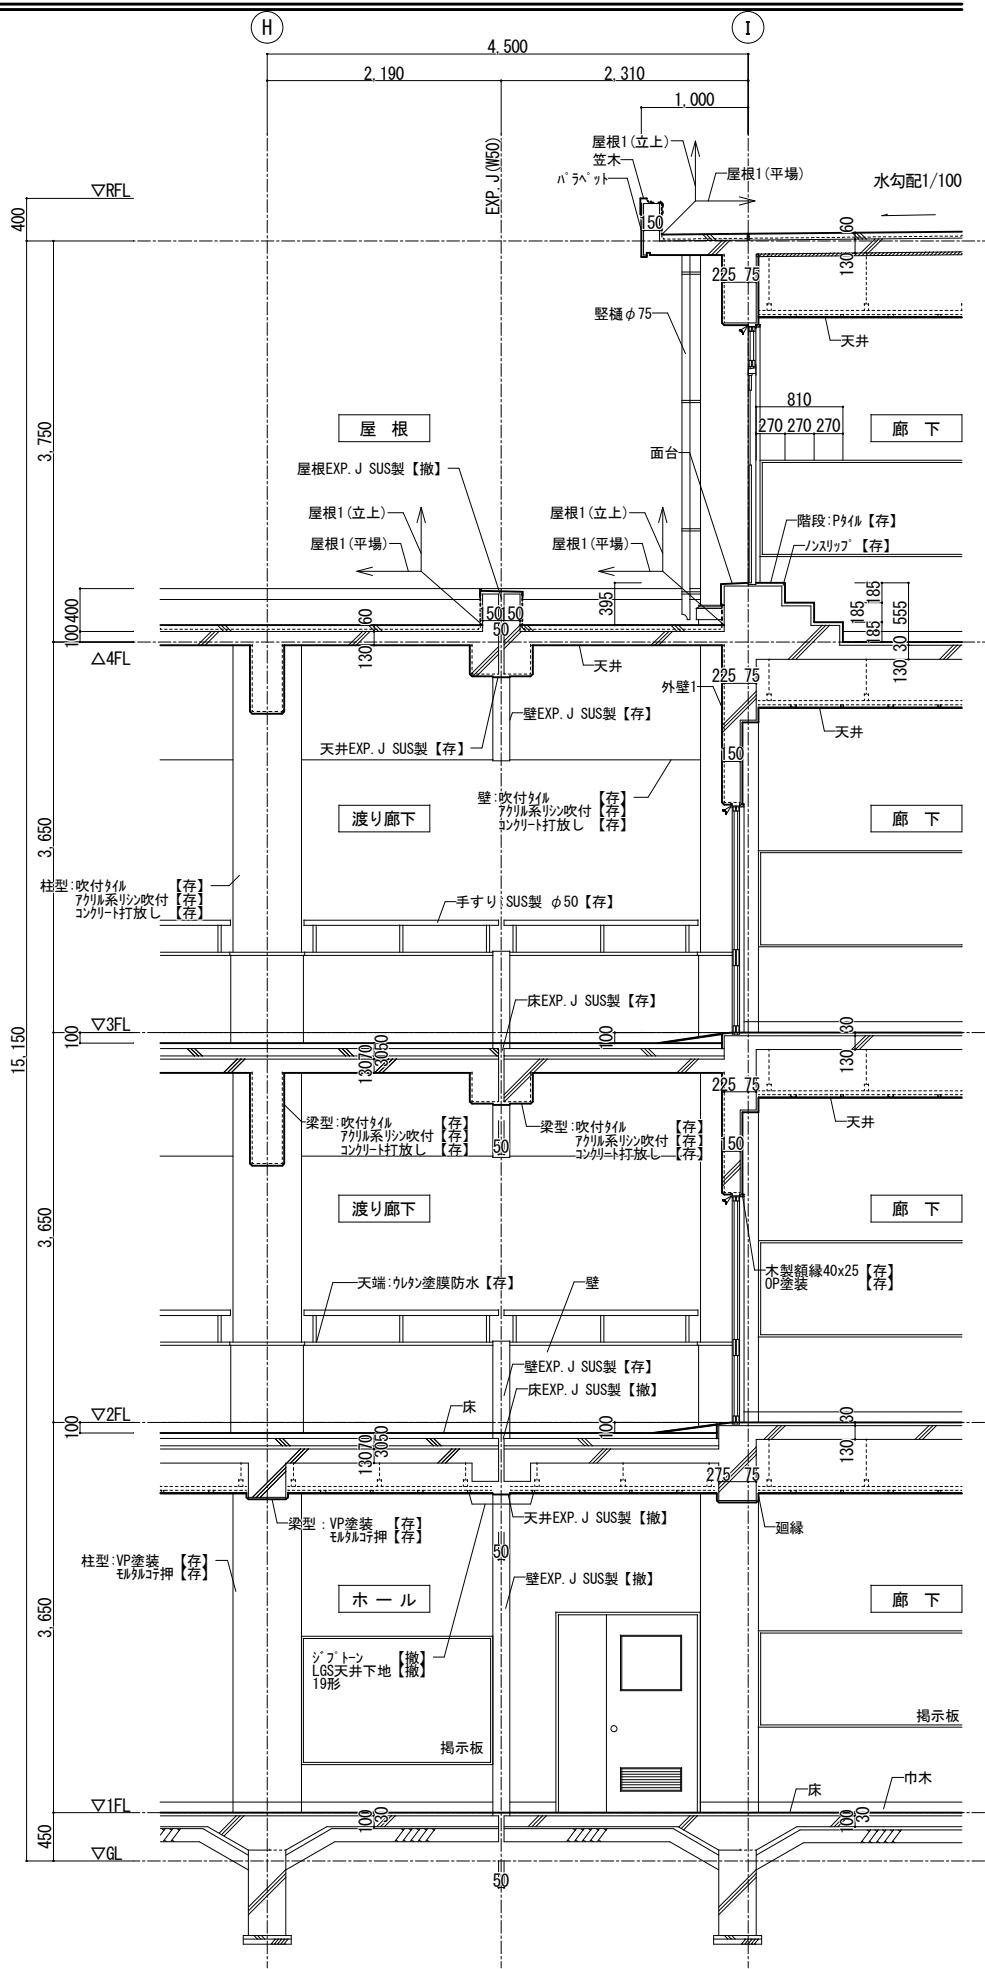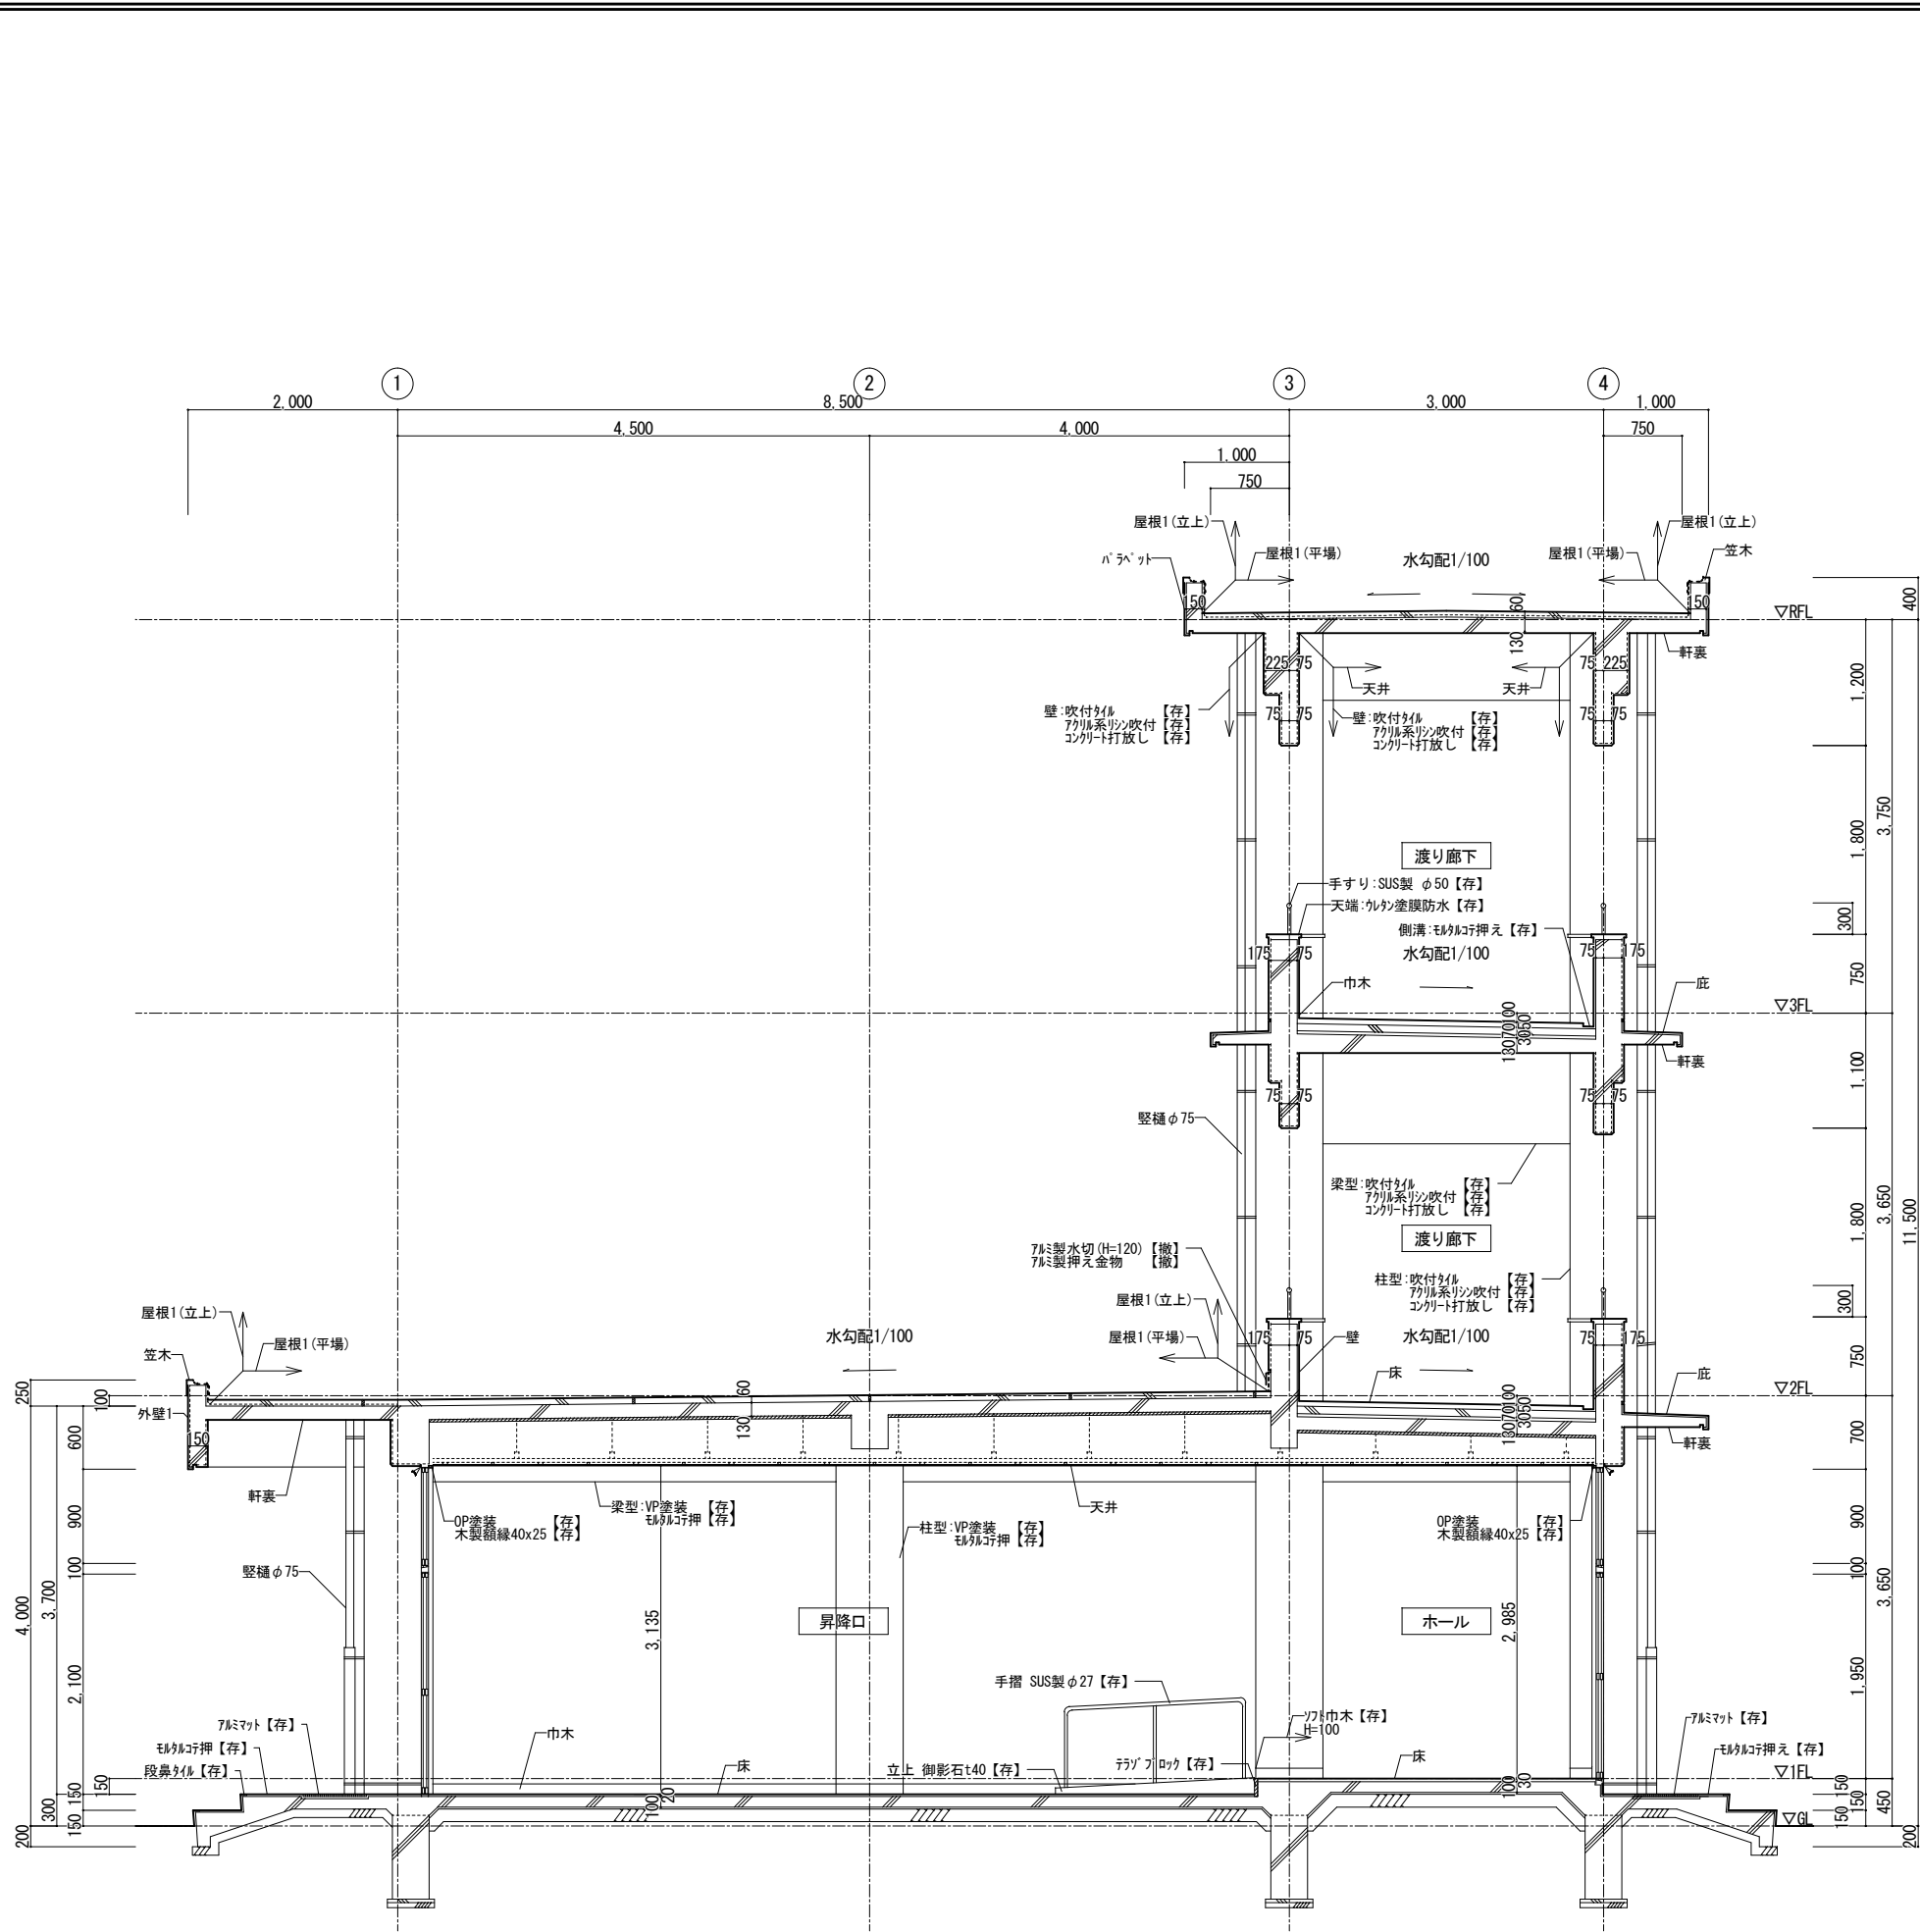


昇降口棟 断面詳細図（現況・撤去） S=1:50

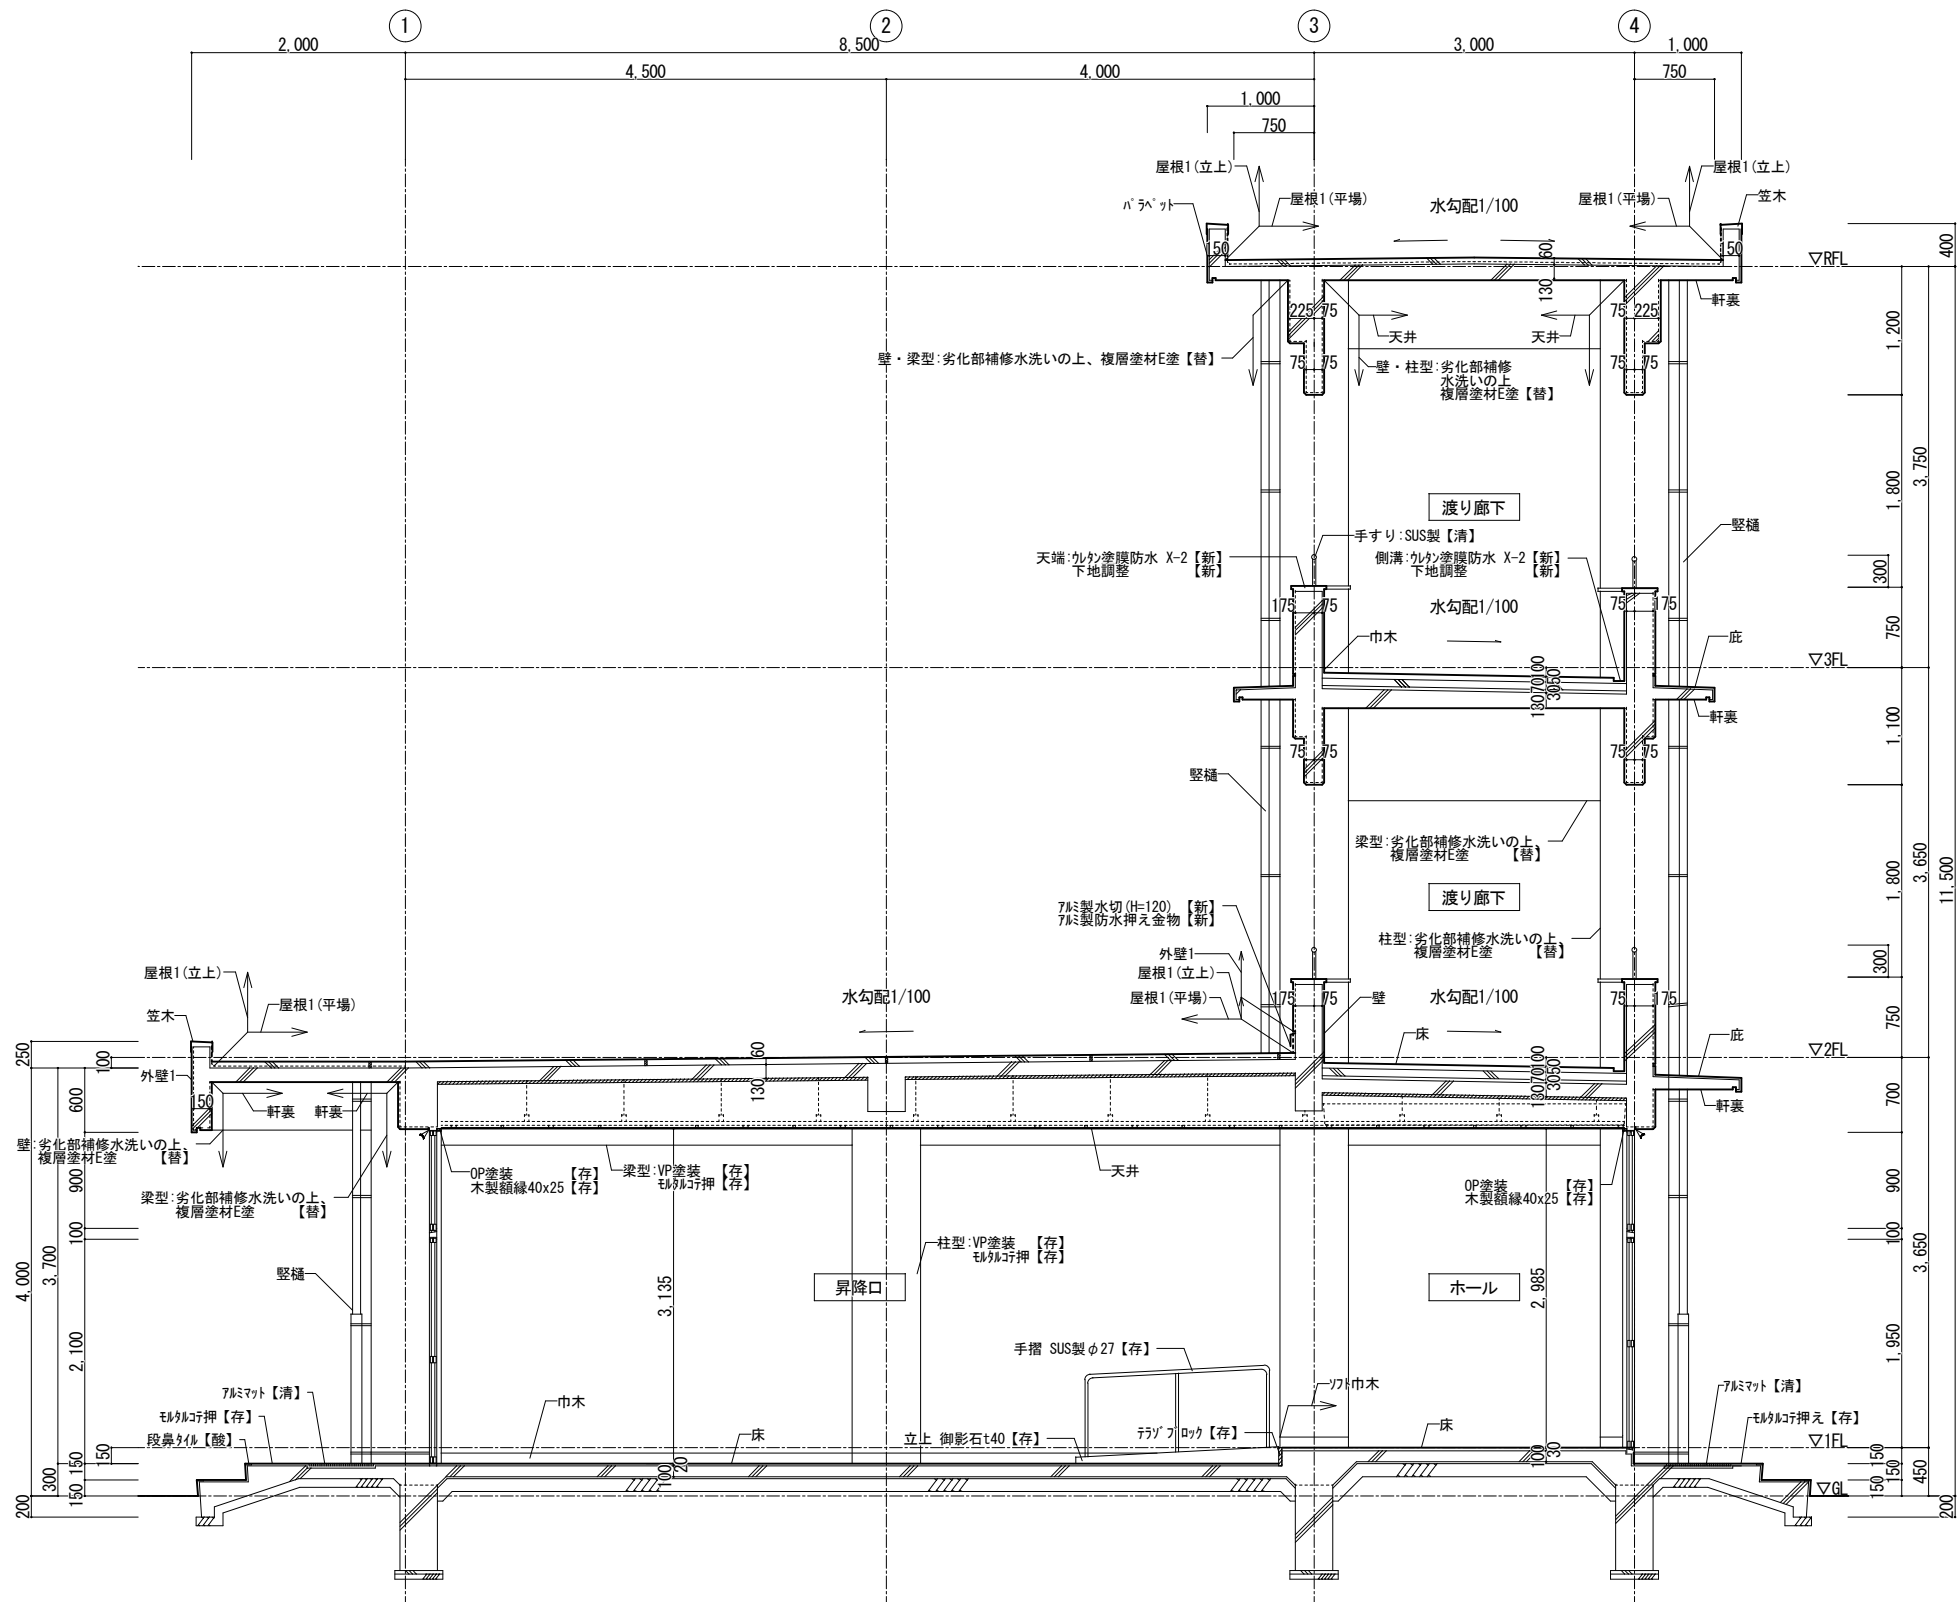


昇降口棟 断面詳細図（改修後） S = 1 : 5 0

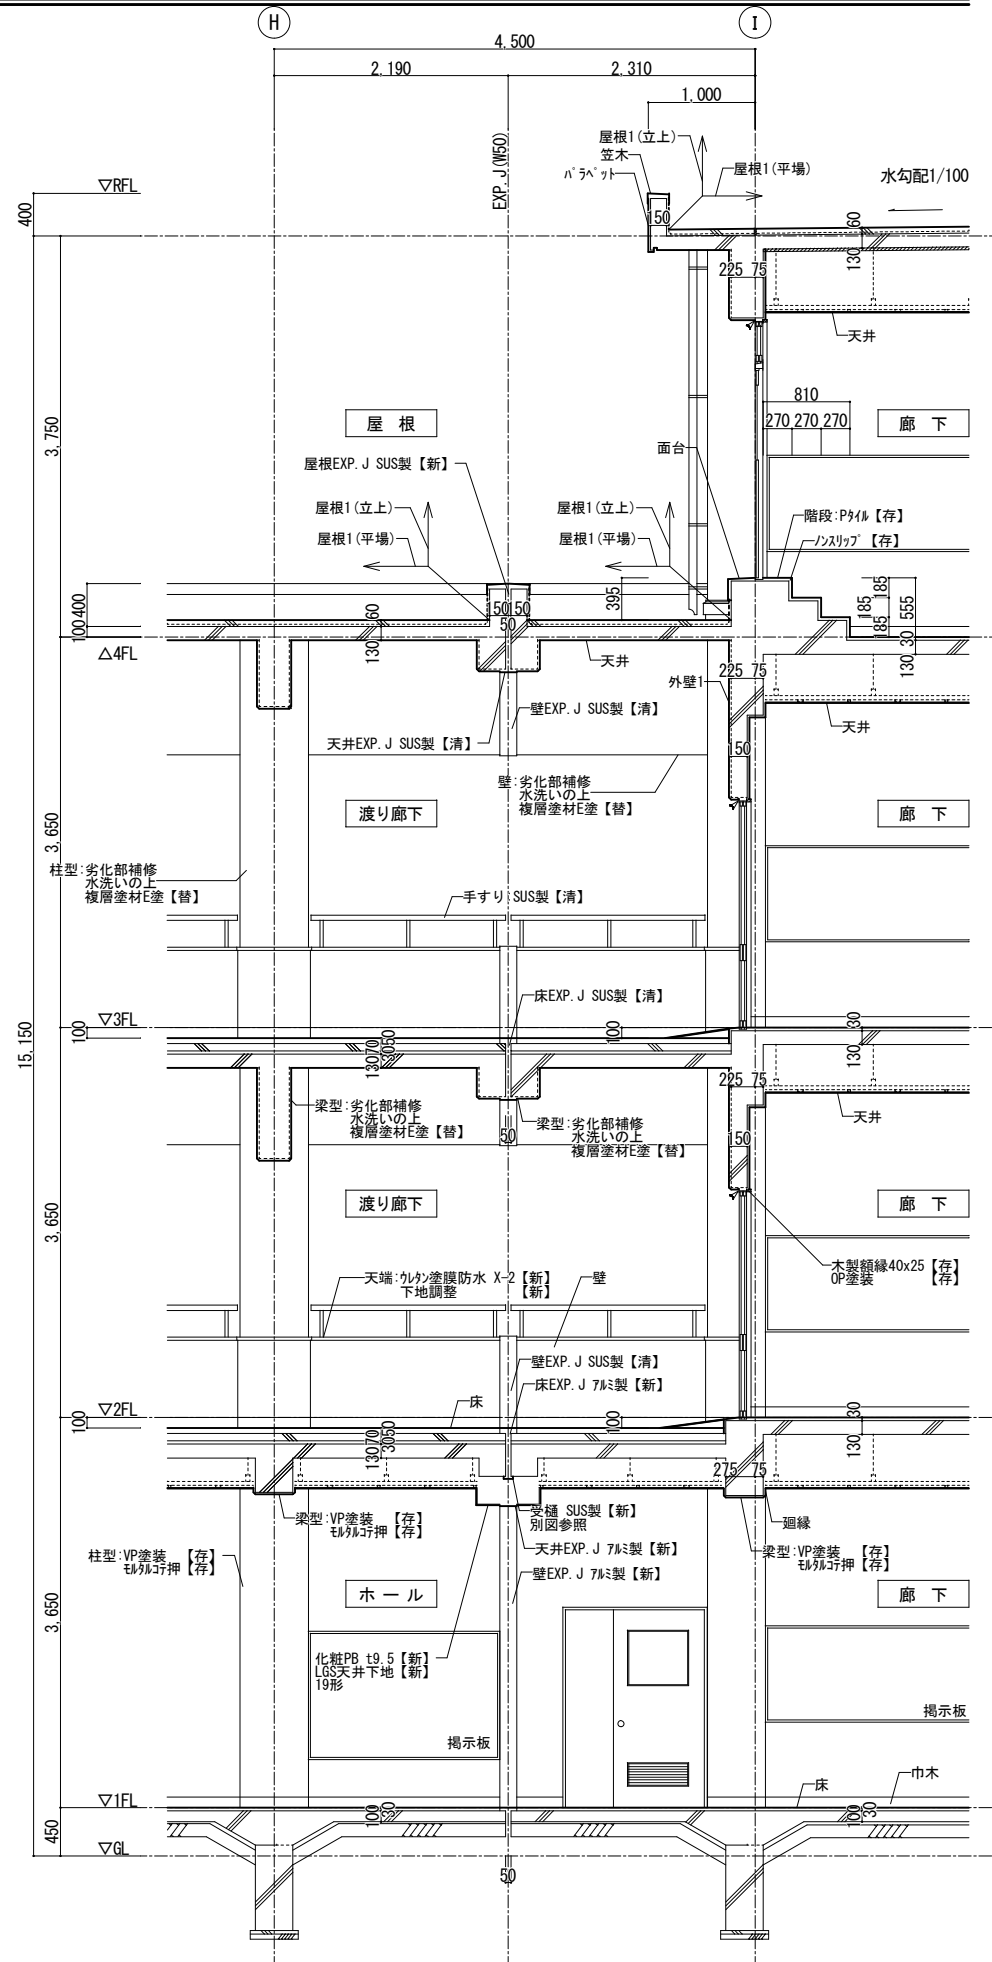


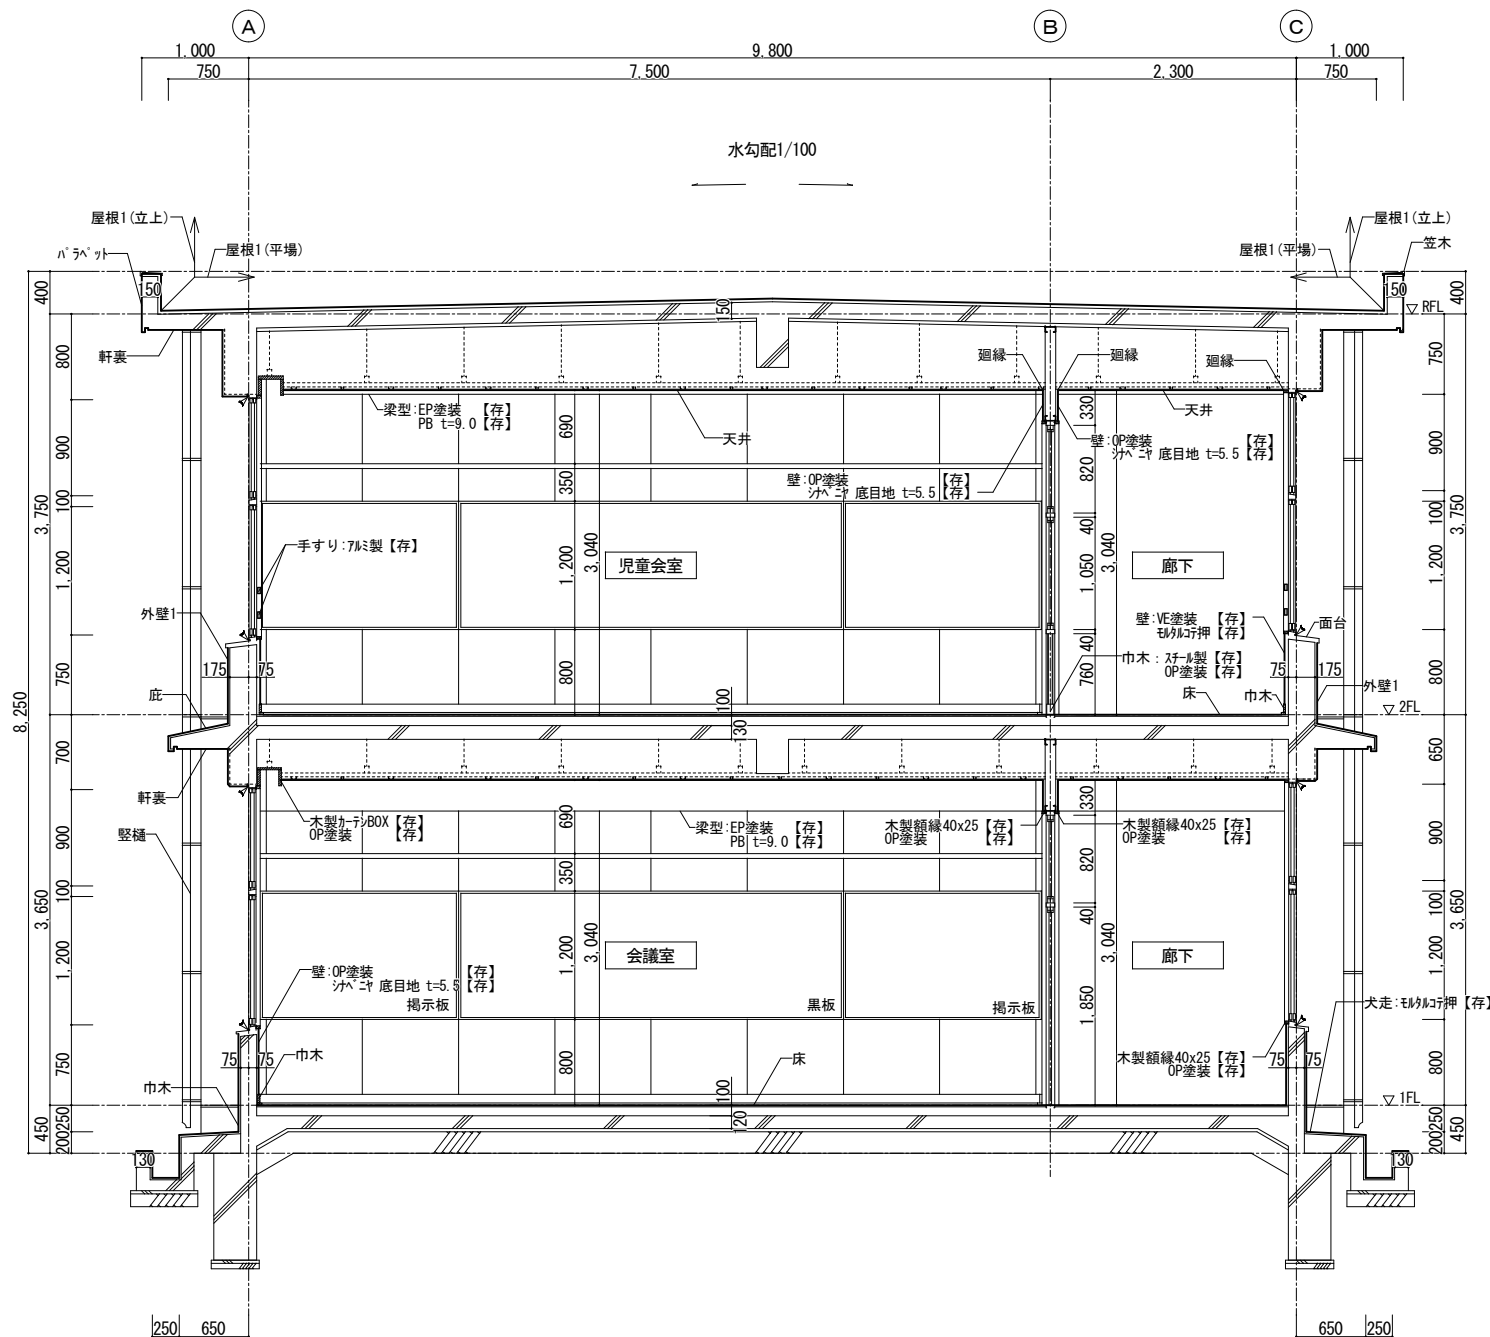


南普通教室棟 断面詳細図 (現況・撤去) S=1:5.0

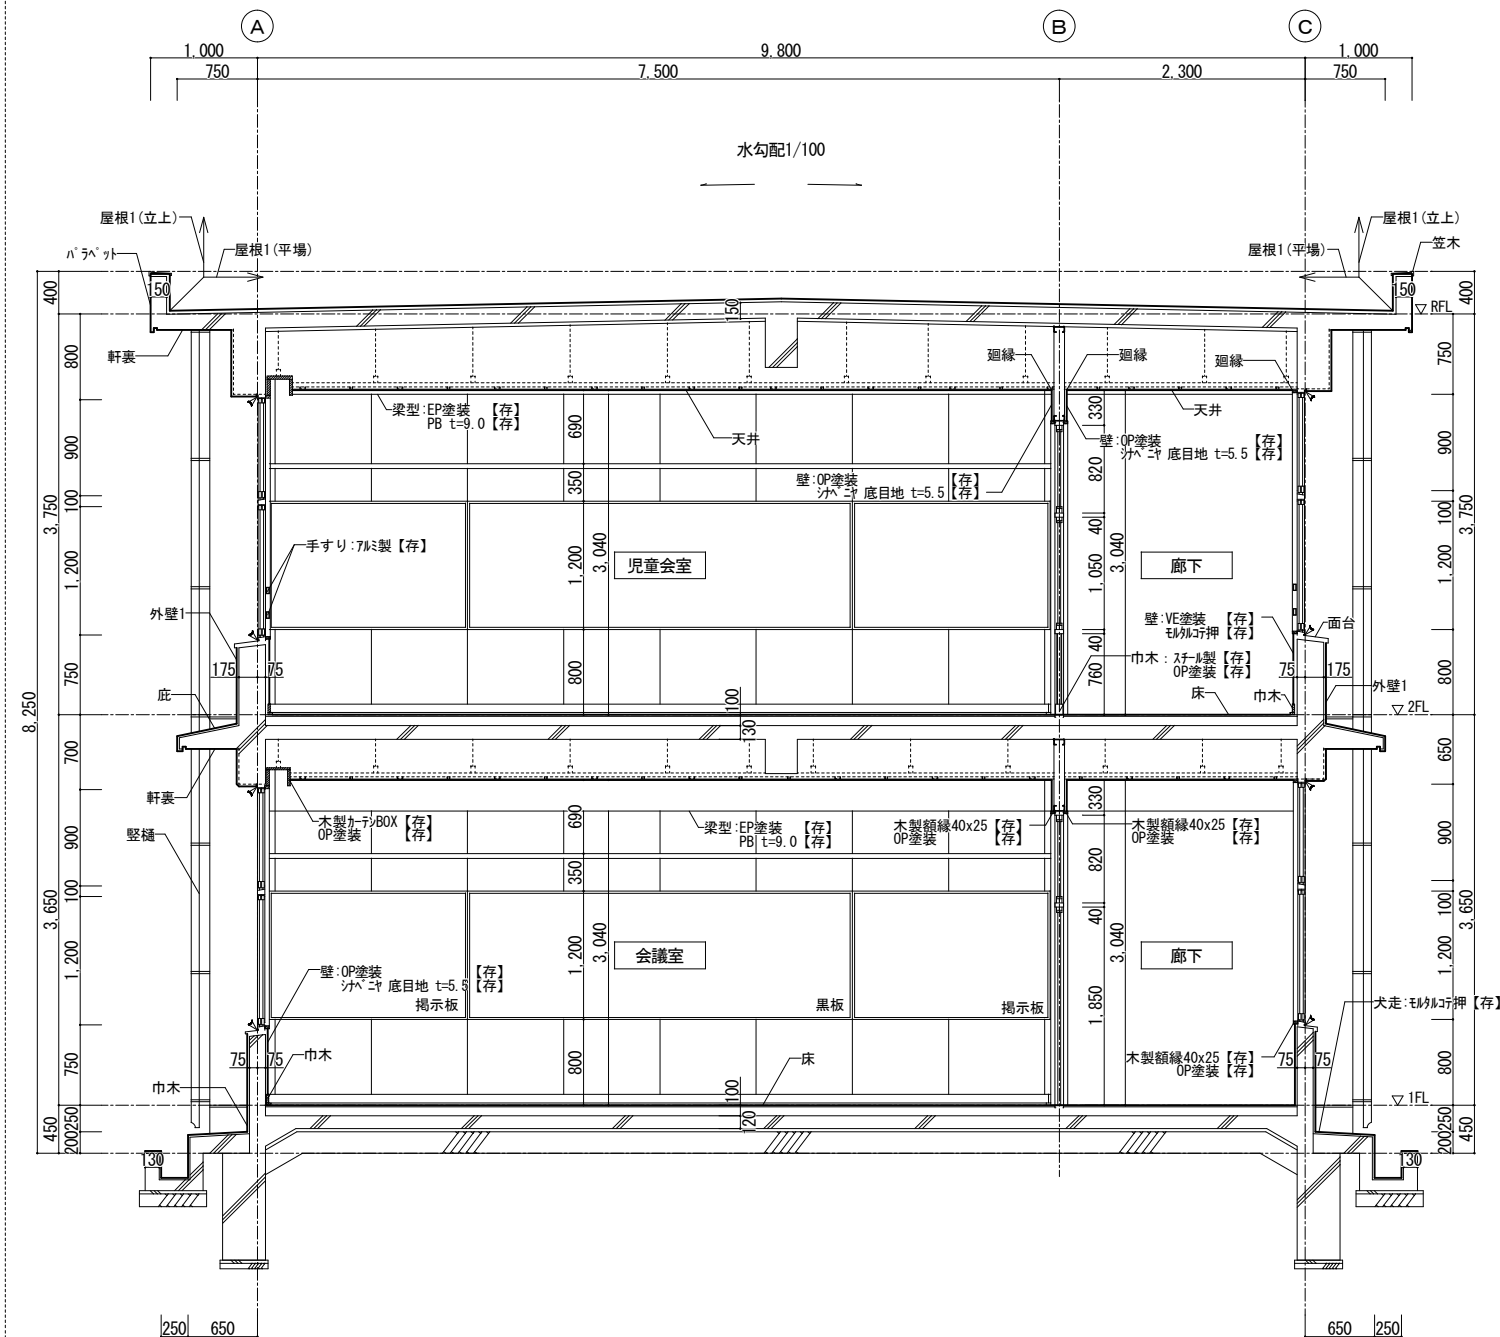


南普通教室棟 断面詳細図 (改修後) S=1:5.0

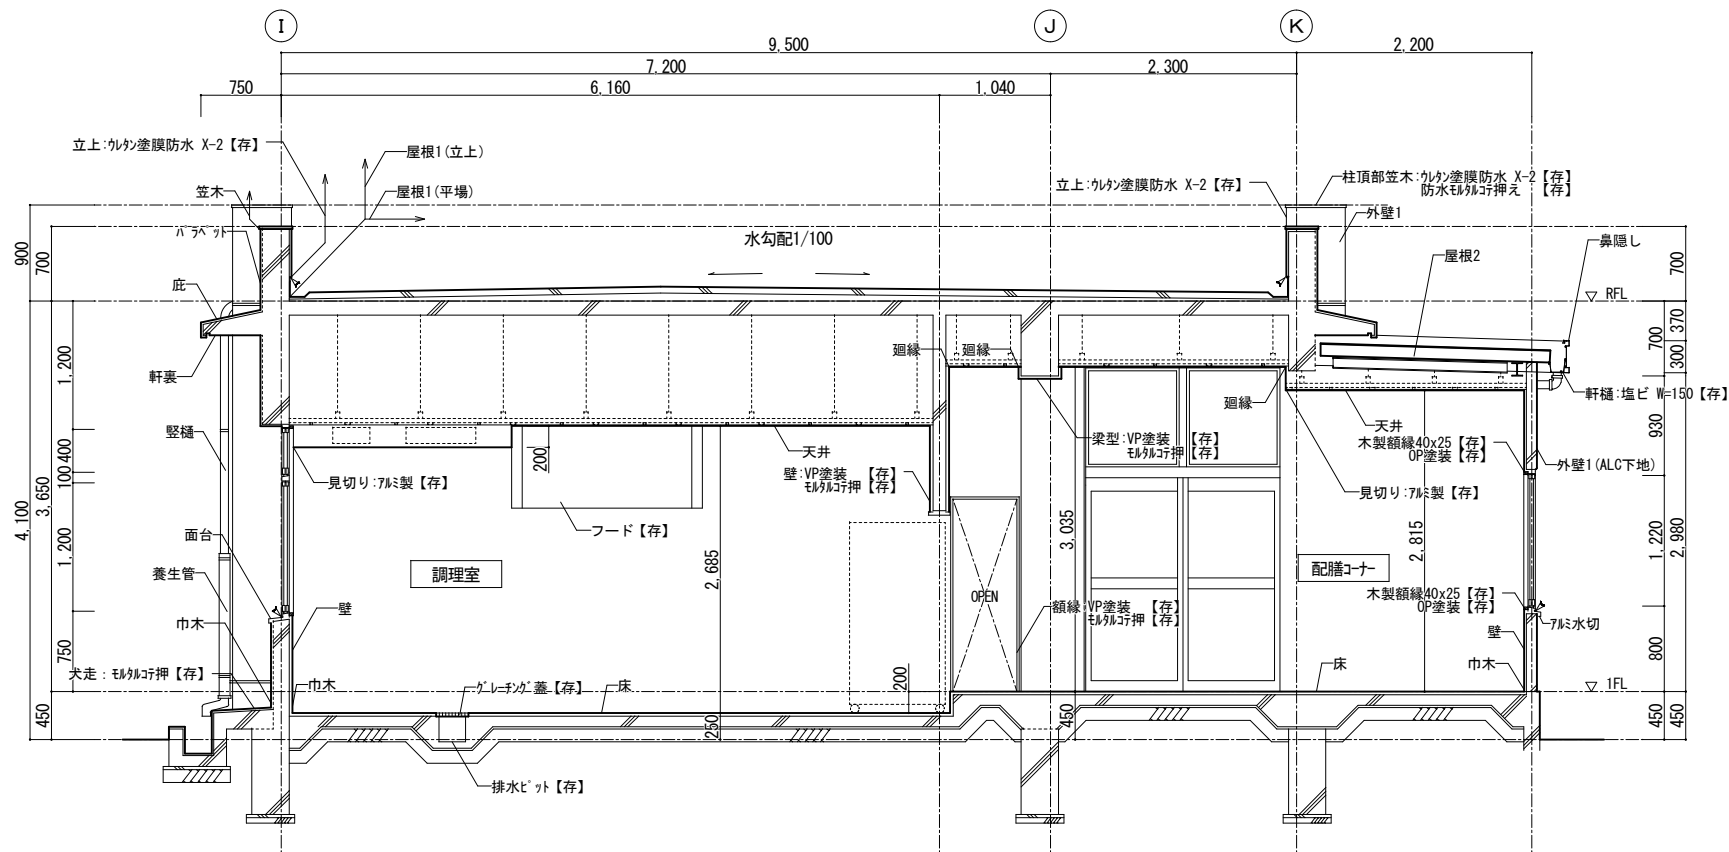


給食棟 断面詳細図（現況・撤去） S=1:50

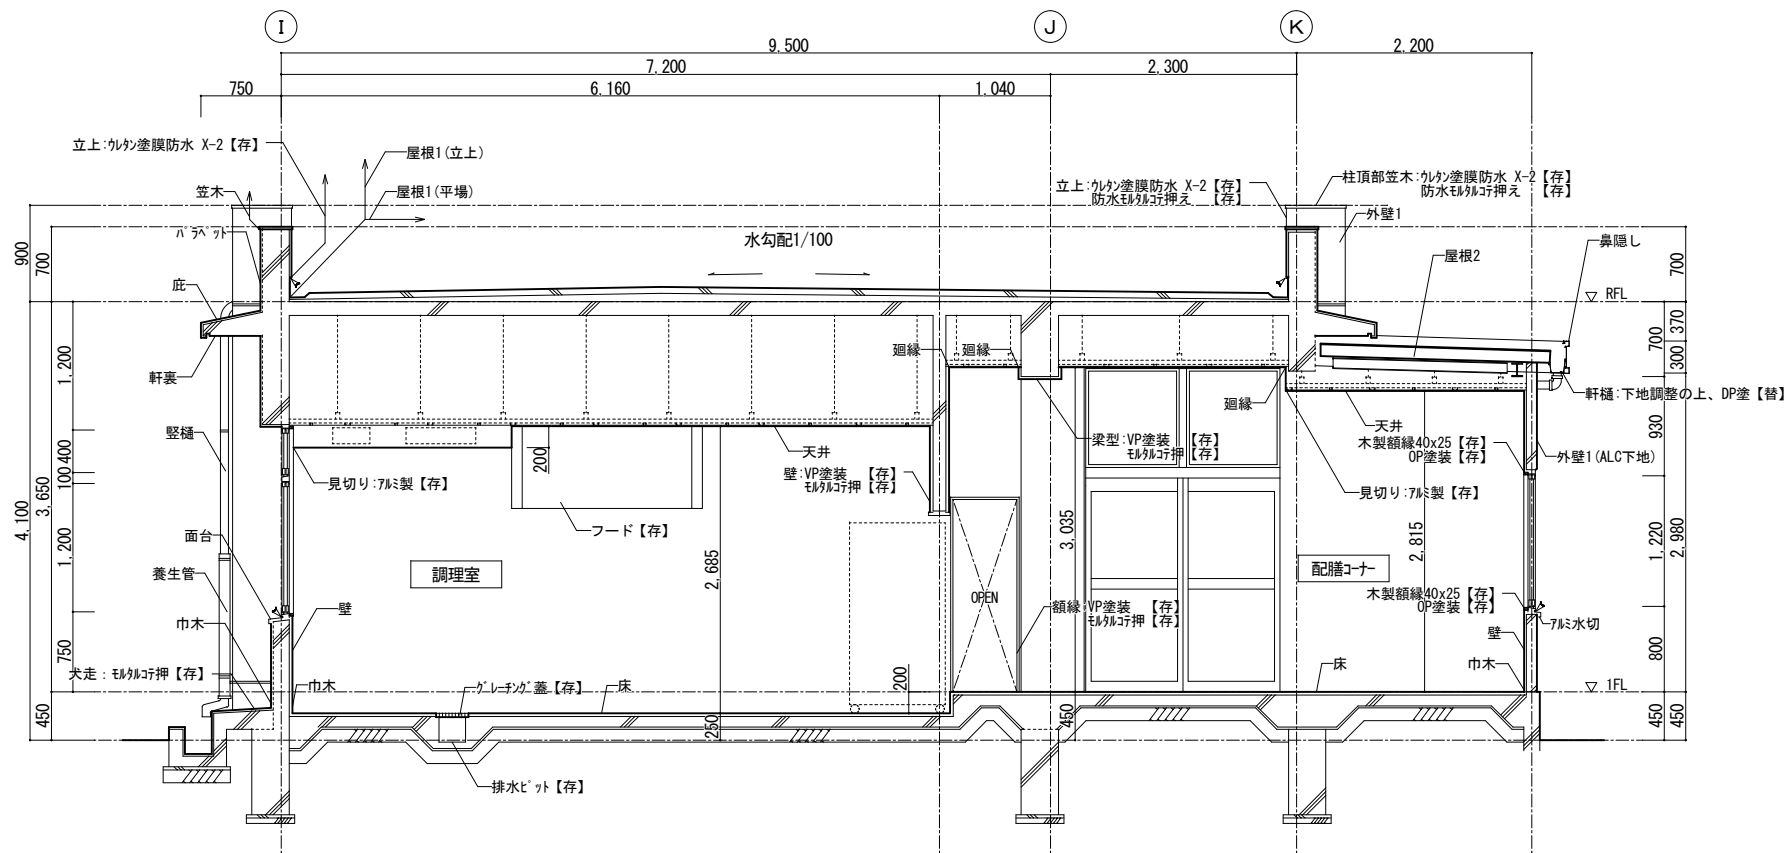


給食棟 断面詳細図（改修後） S=1:50

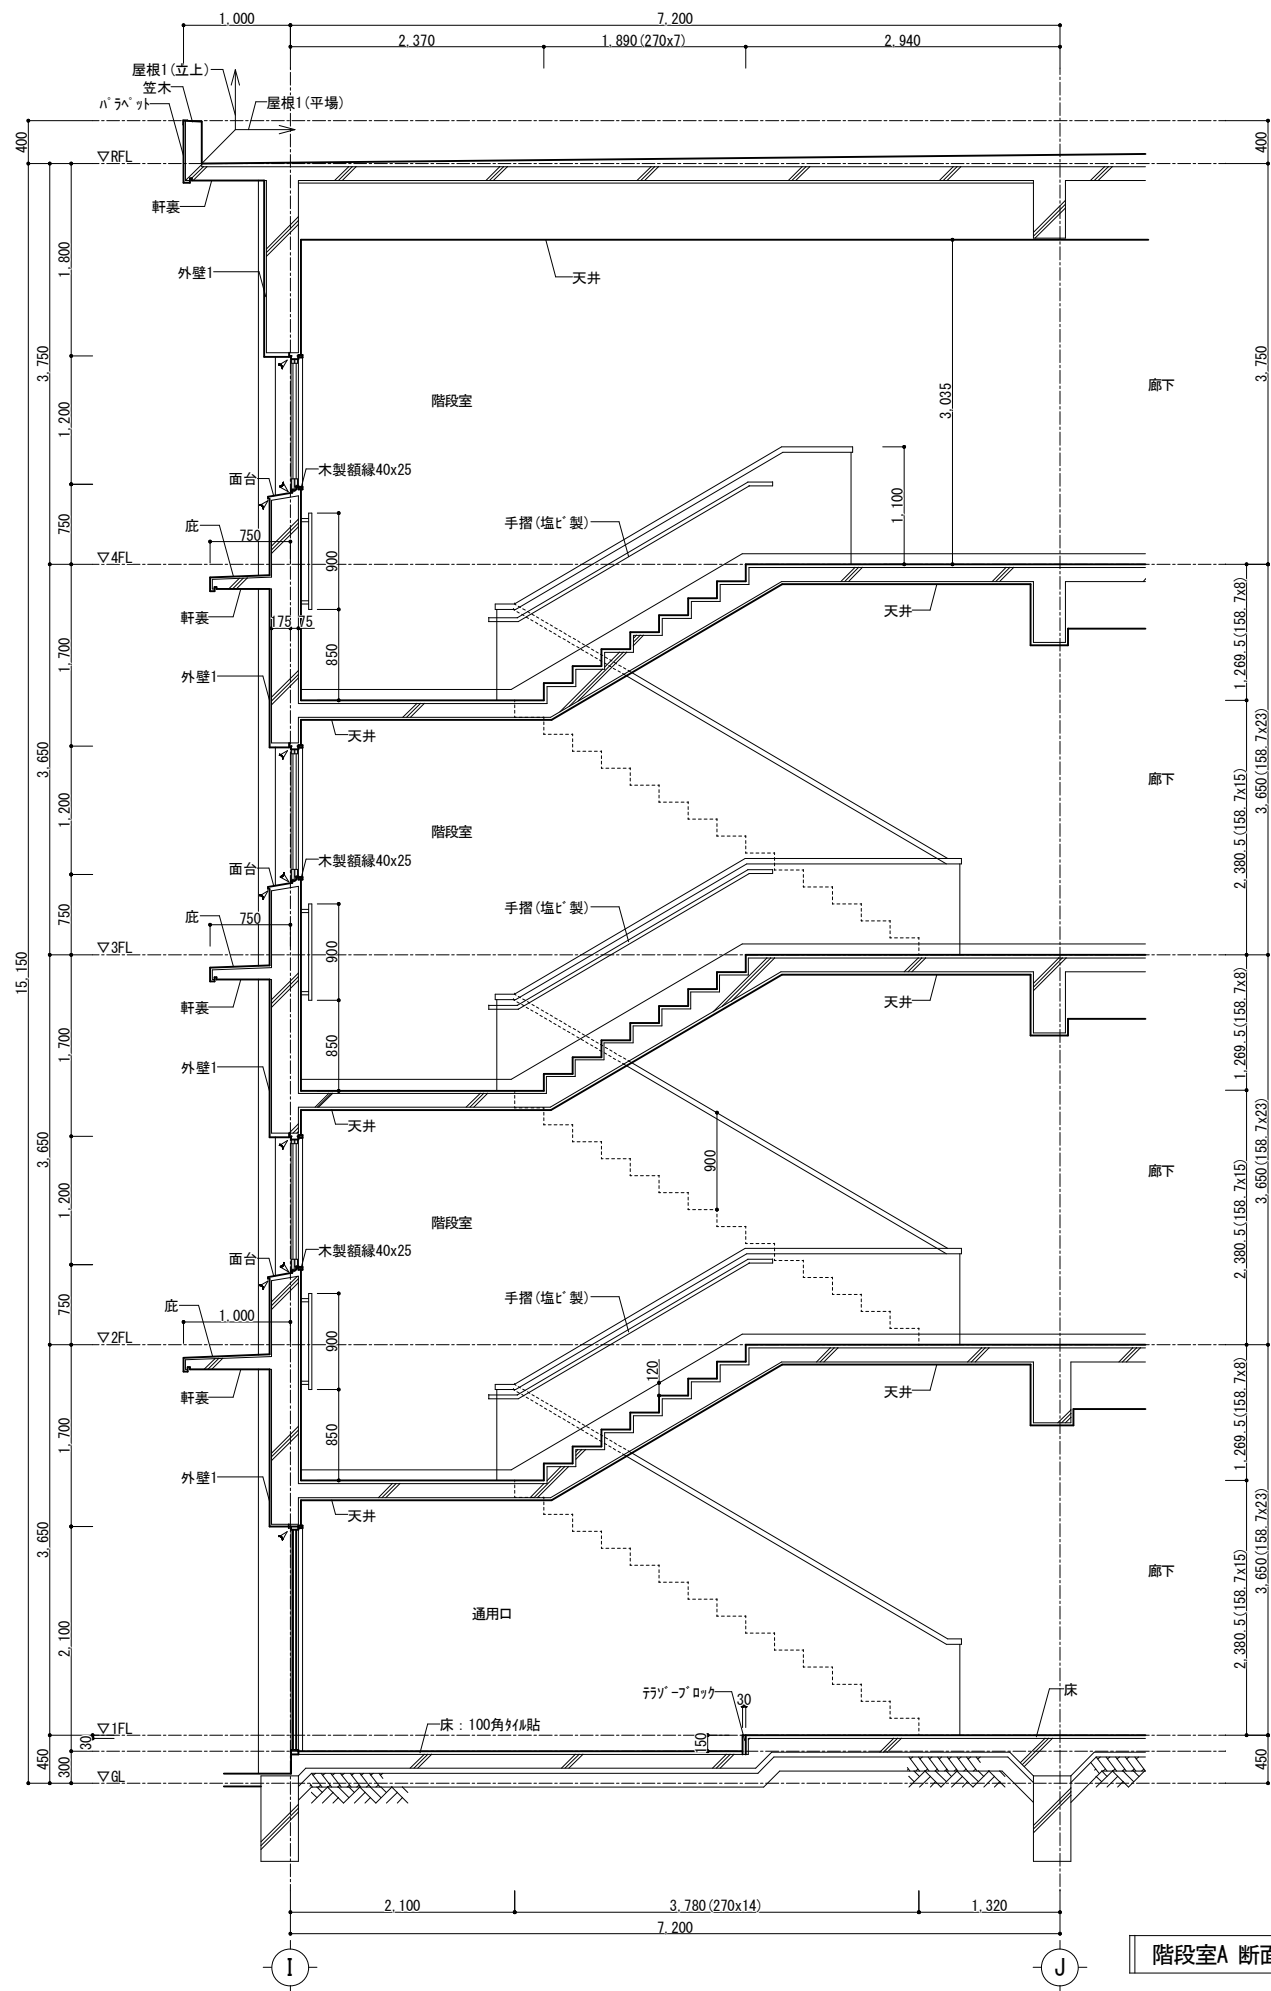


階段室A 断面図 S=1/50

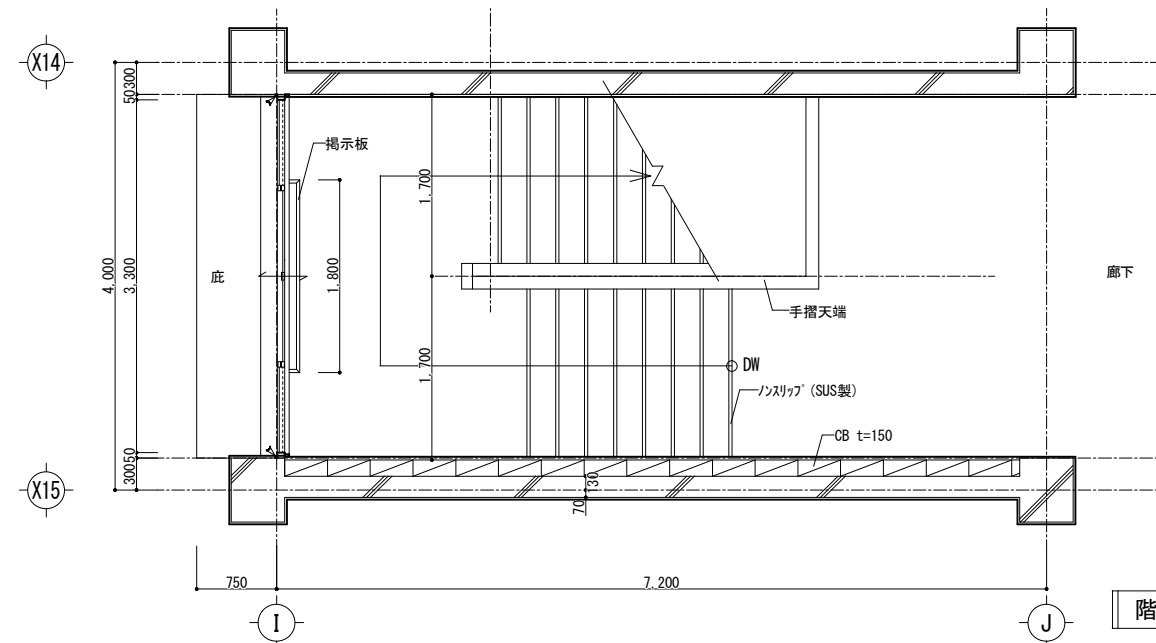

階段室A 4階平面図 S=1/50

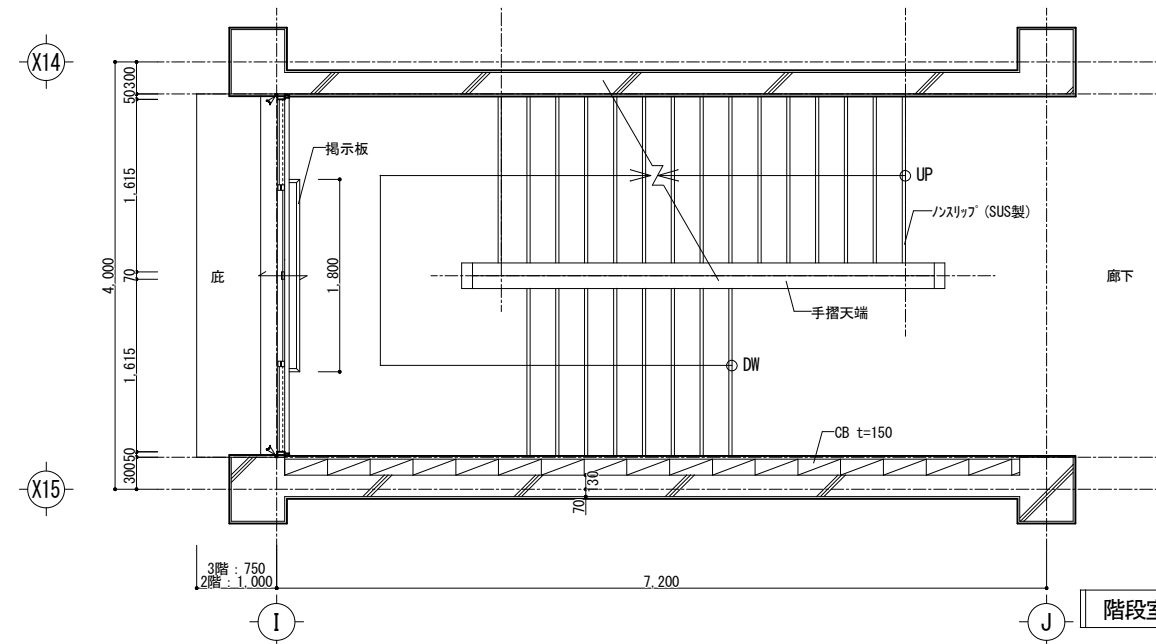

階段室A 2~3階平面図 S=1/50

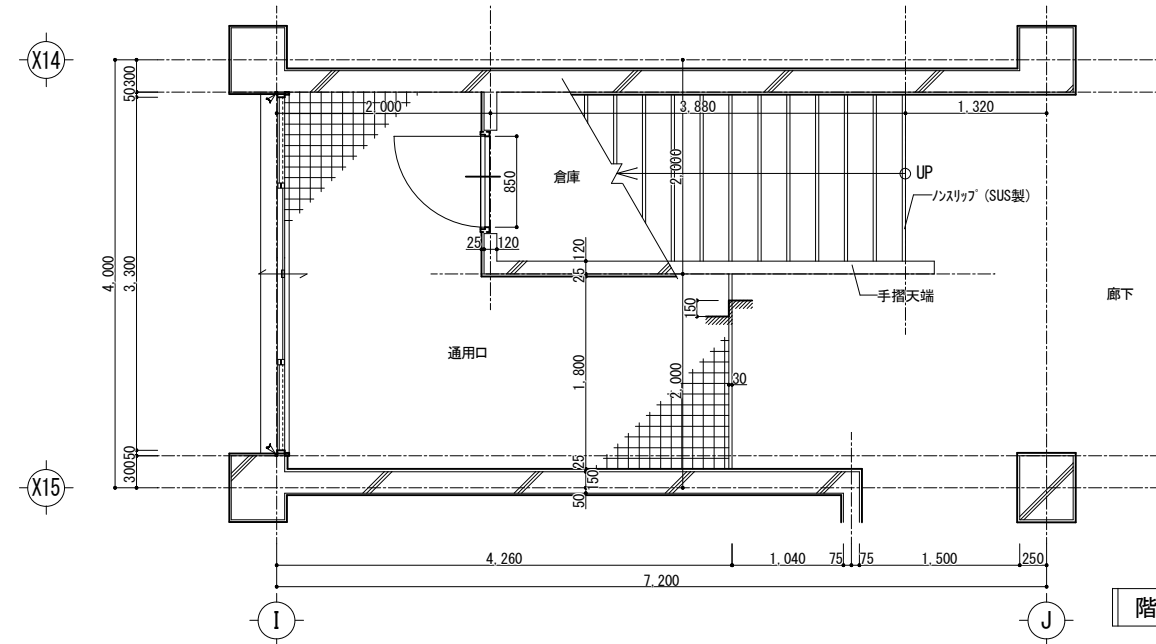

階段室A 1階平面図 S=1/50

工事名称

市立緑が丘東小学校大規模改修工事（Ⅰ期工事）

階段室A詳細図（現況・撤去、改修後）


S=1/50

7	3	
設計	検図	製図
魚崎	魚崎	畑


一級建築士事務所 株式会社 魚崎設計

姫路市田寺1丁目2-7 (UOSAKIビル3F)
電話 姫路 (079) 298-0133・0134
一級建築士登録番号 第311674号 魚崎高広


A / 027

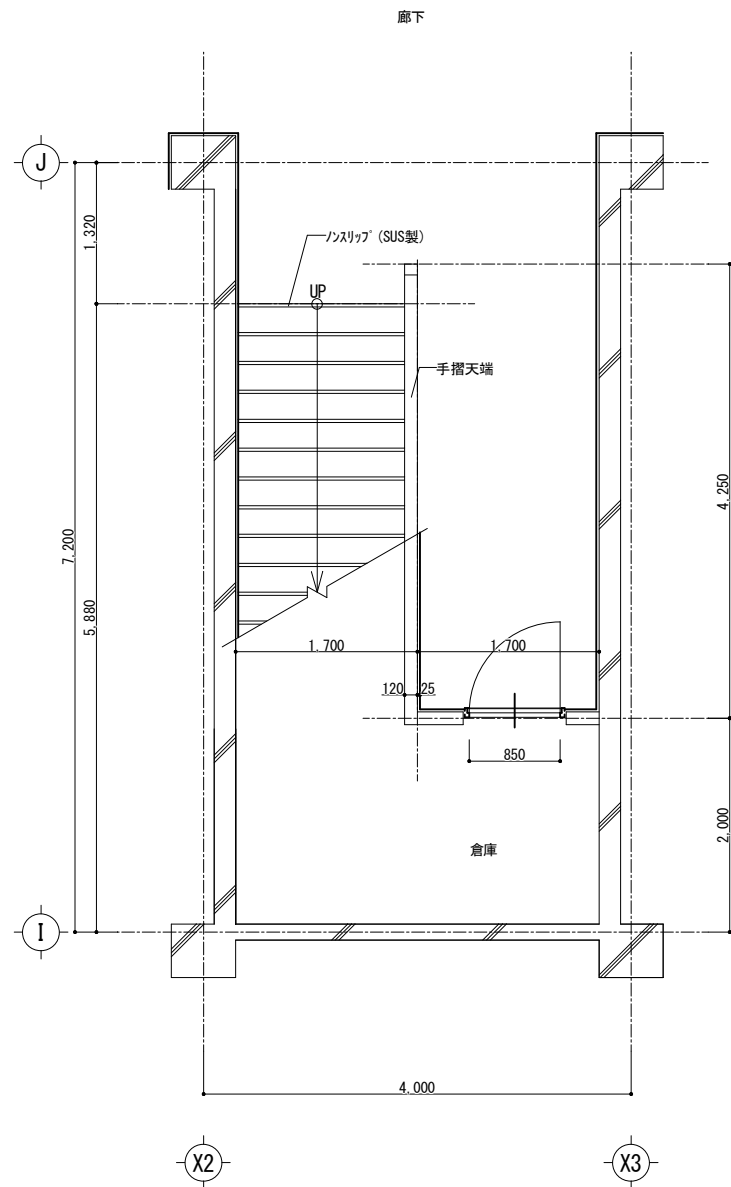


階段室B 1階平面図 S=1/50

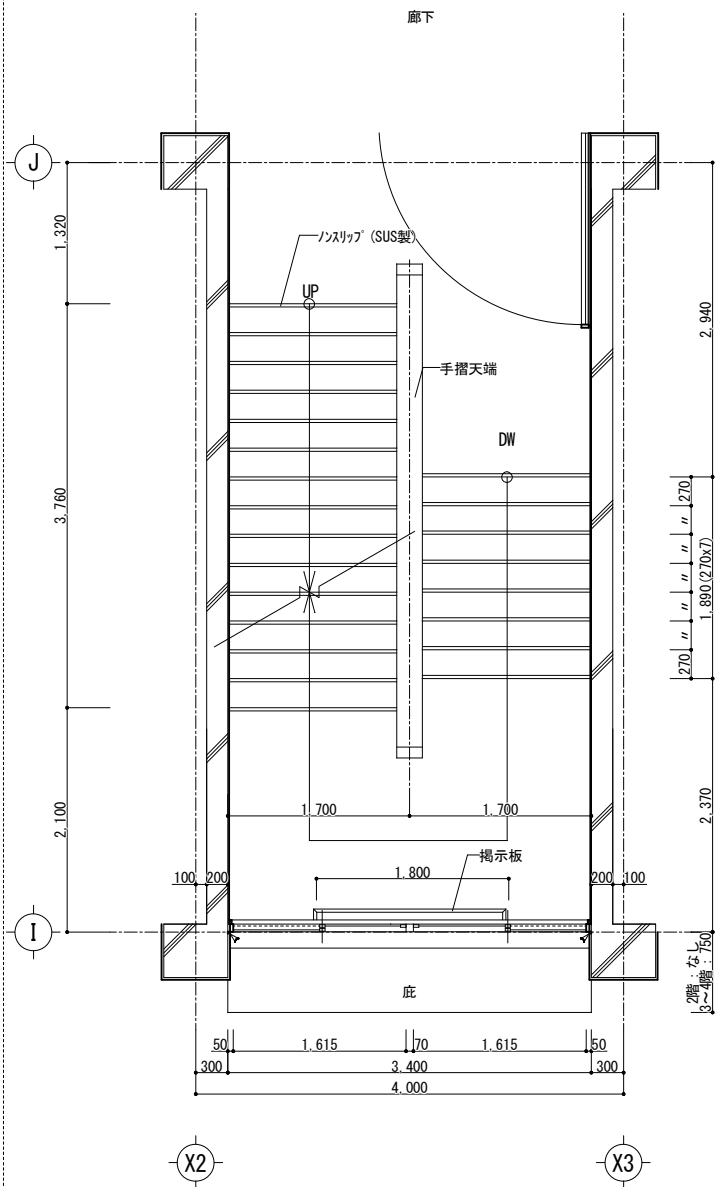


階段室B 2～4階平面図 S=1/50

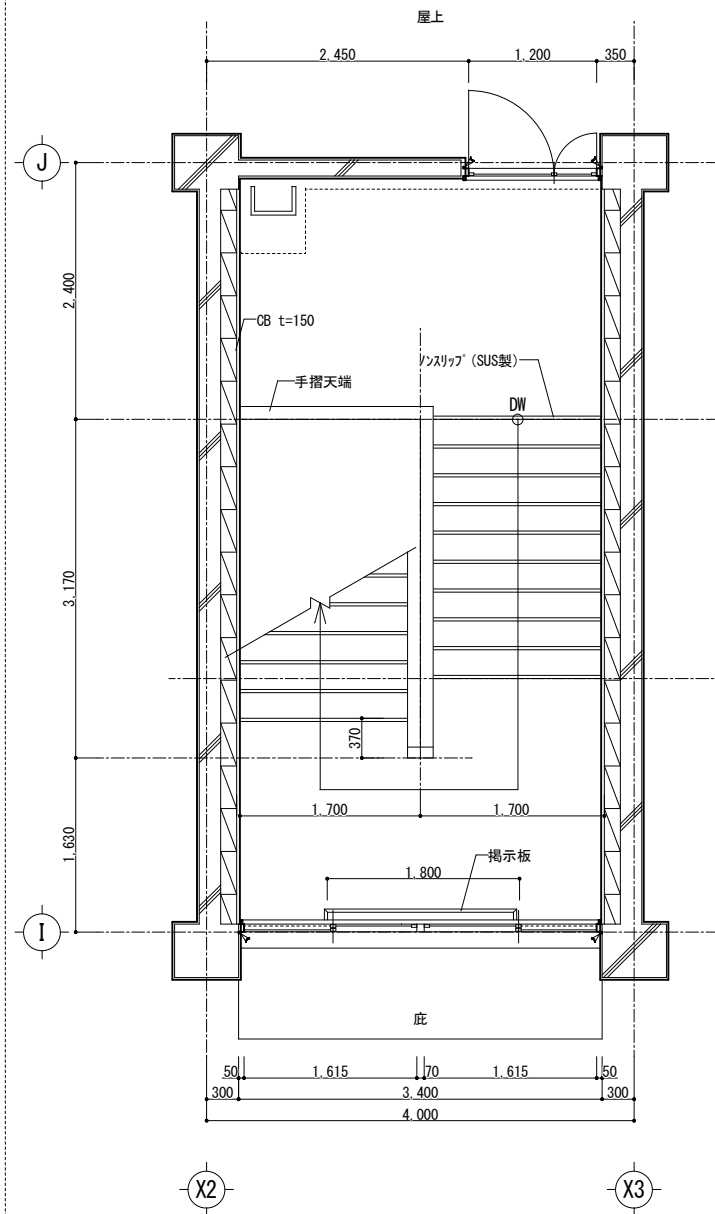

塔屋 1階平面図 S=1/50

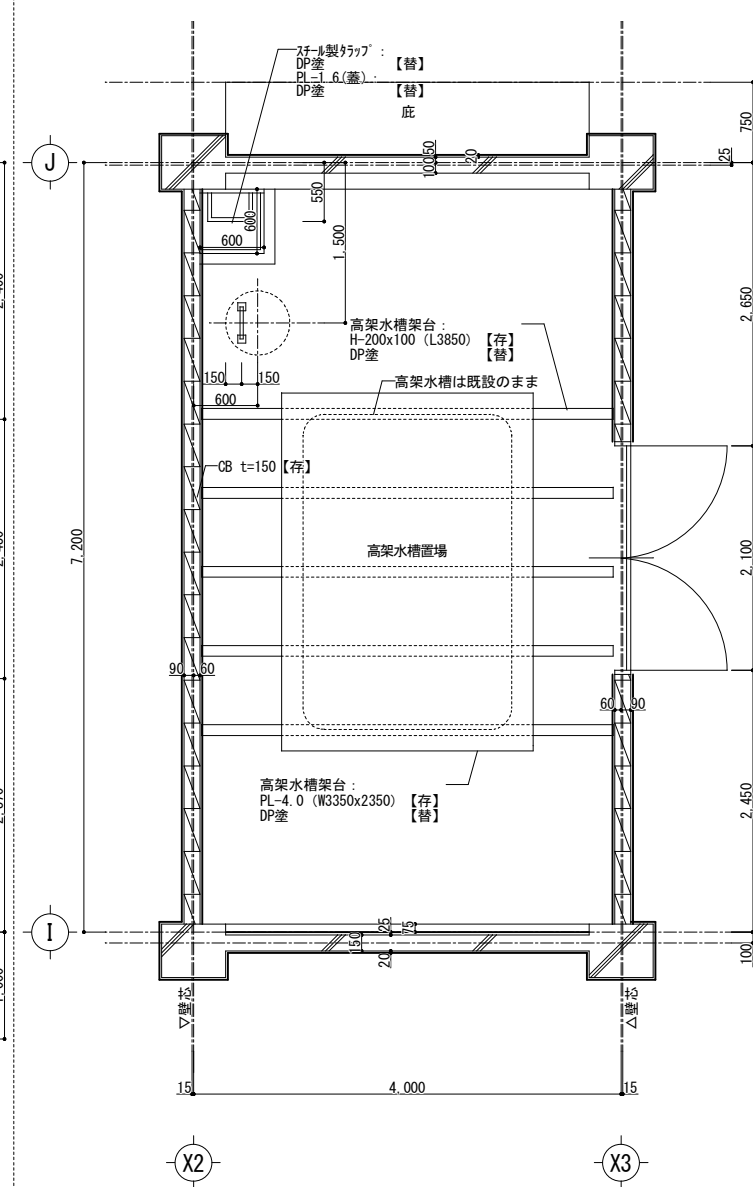

塔屋 2階平面図 S=1/50

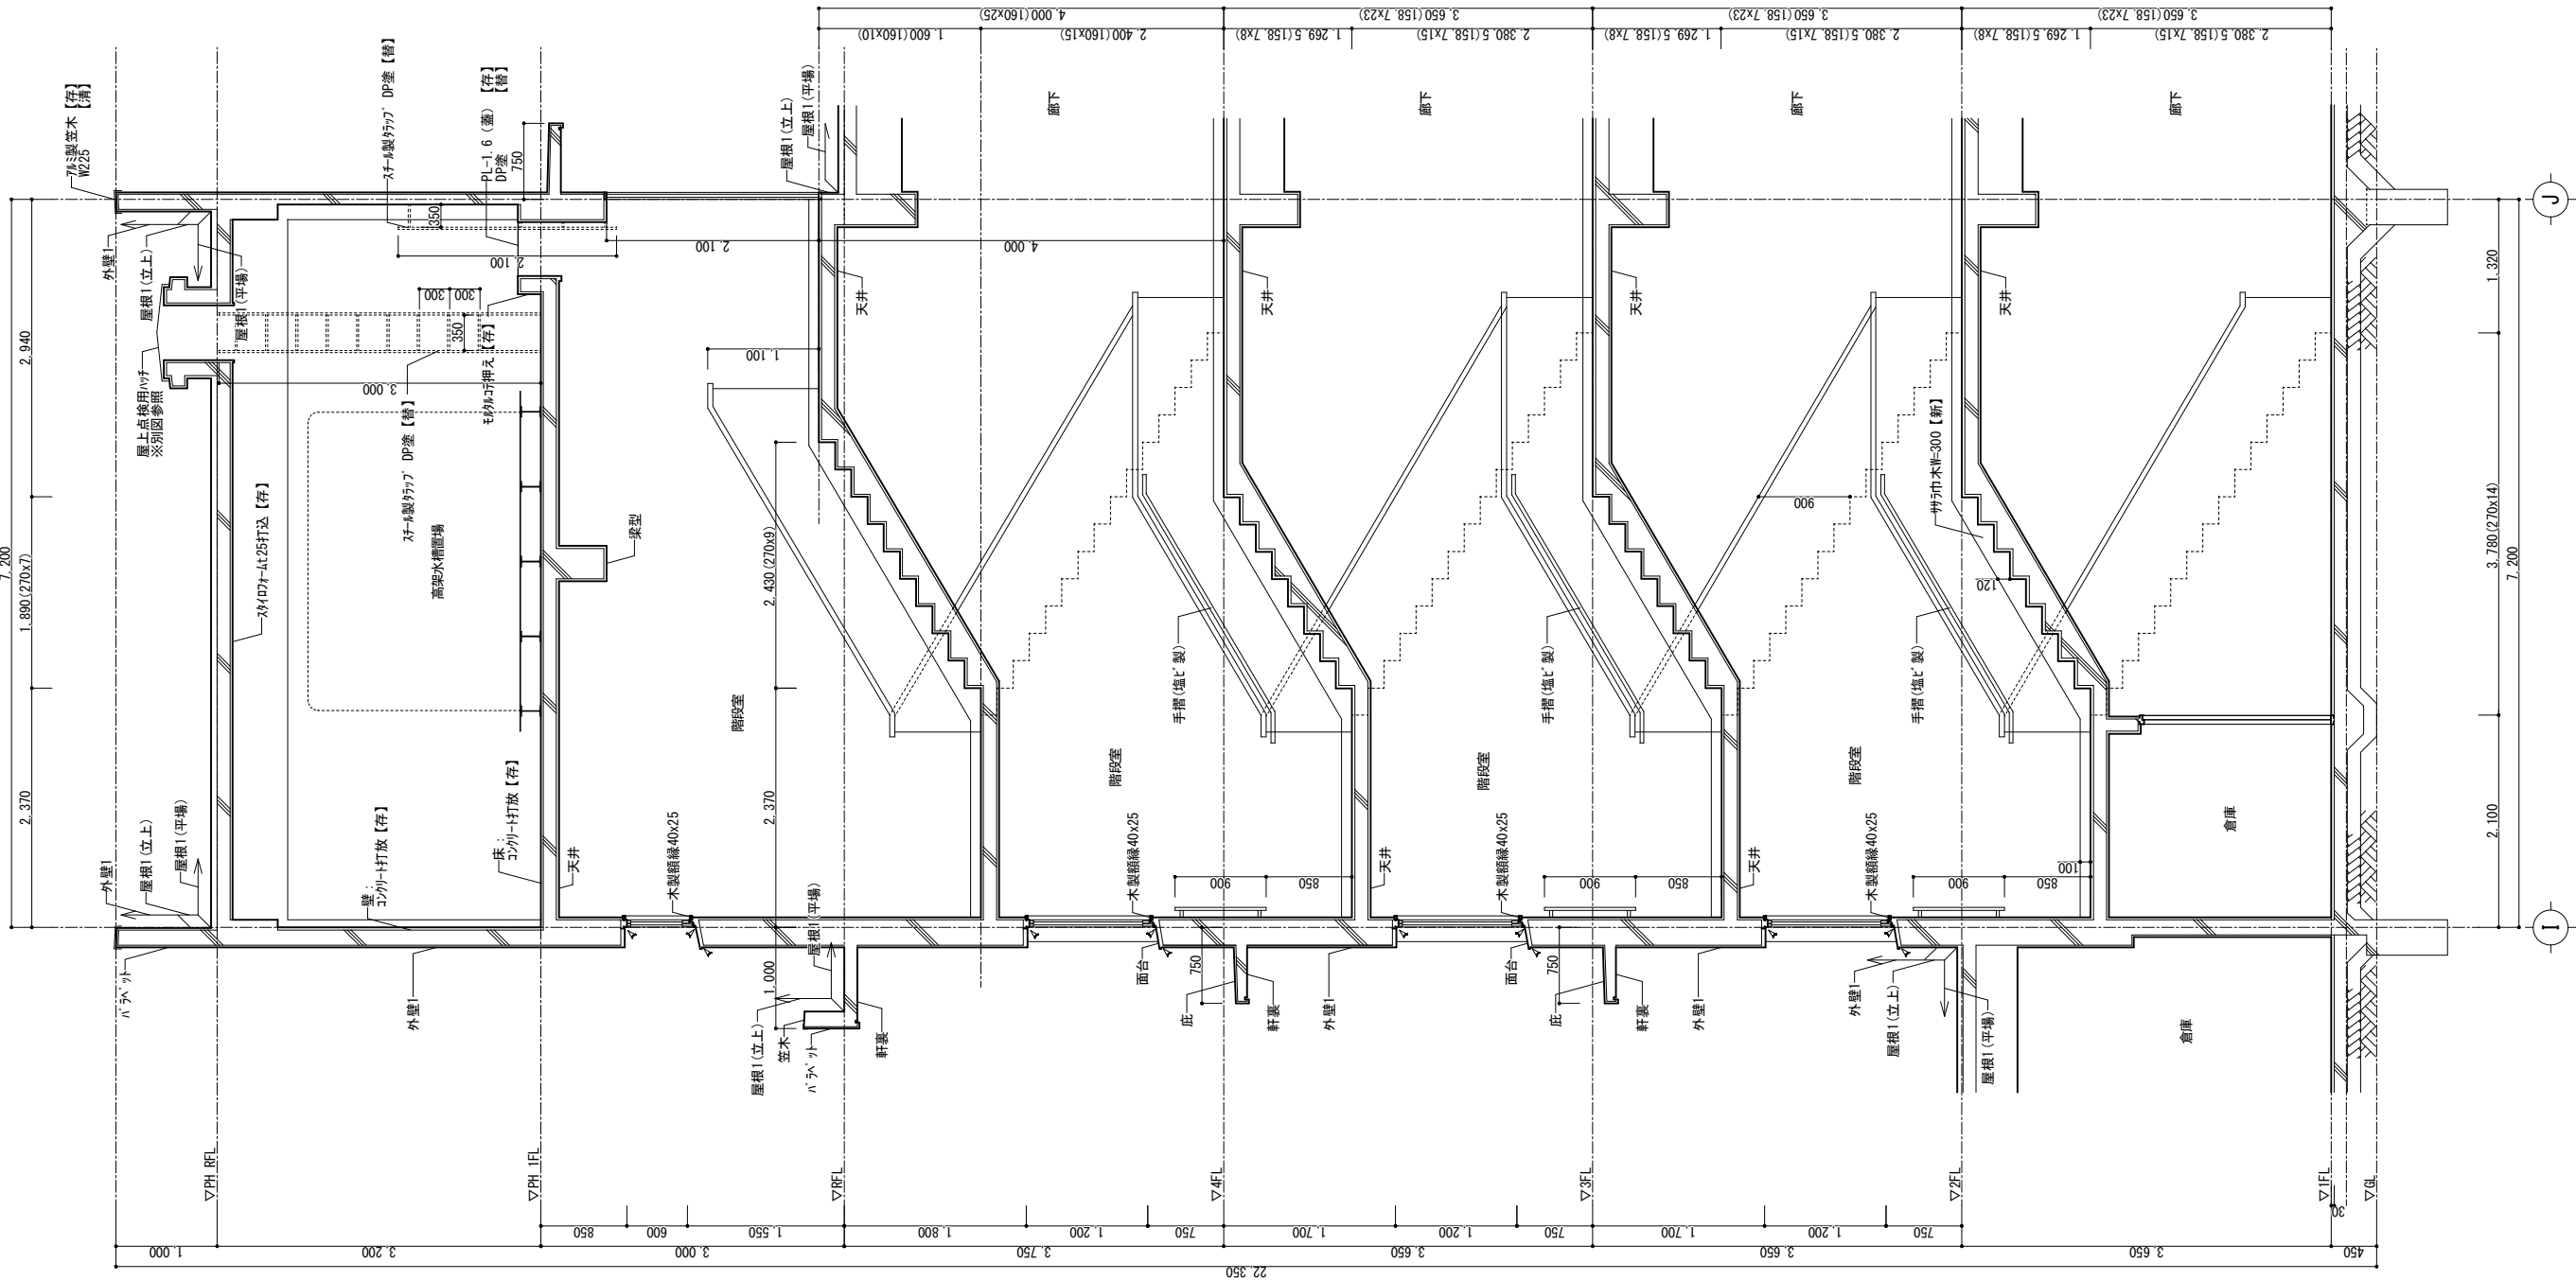

階段室B 断面図 S=1/50

工事名称

市立緑が丘東小学校大規模改修工事（Ⅰ期工事）

階段室B詳細図2（現況・撤去・改修後）


S=1/50

7	3	
設計	検図	製図
魚崎	魚崎	畑


一級建築士事務所

 株式会社 魚崎設計


姫路市田寺1丁目2-7 (UOSAKI DESIGN)
電話 姫路 (079) 298-0133・0134
一級建築士登録番号 第311674号 魚崎 高広

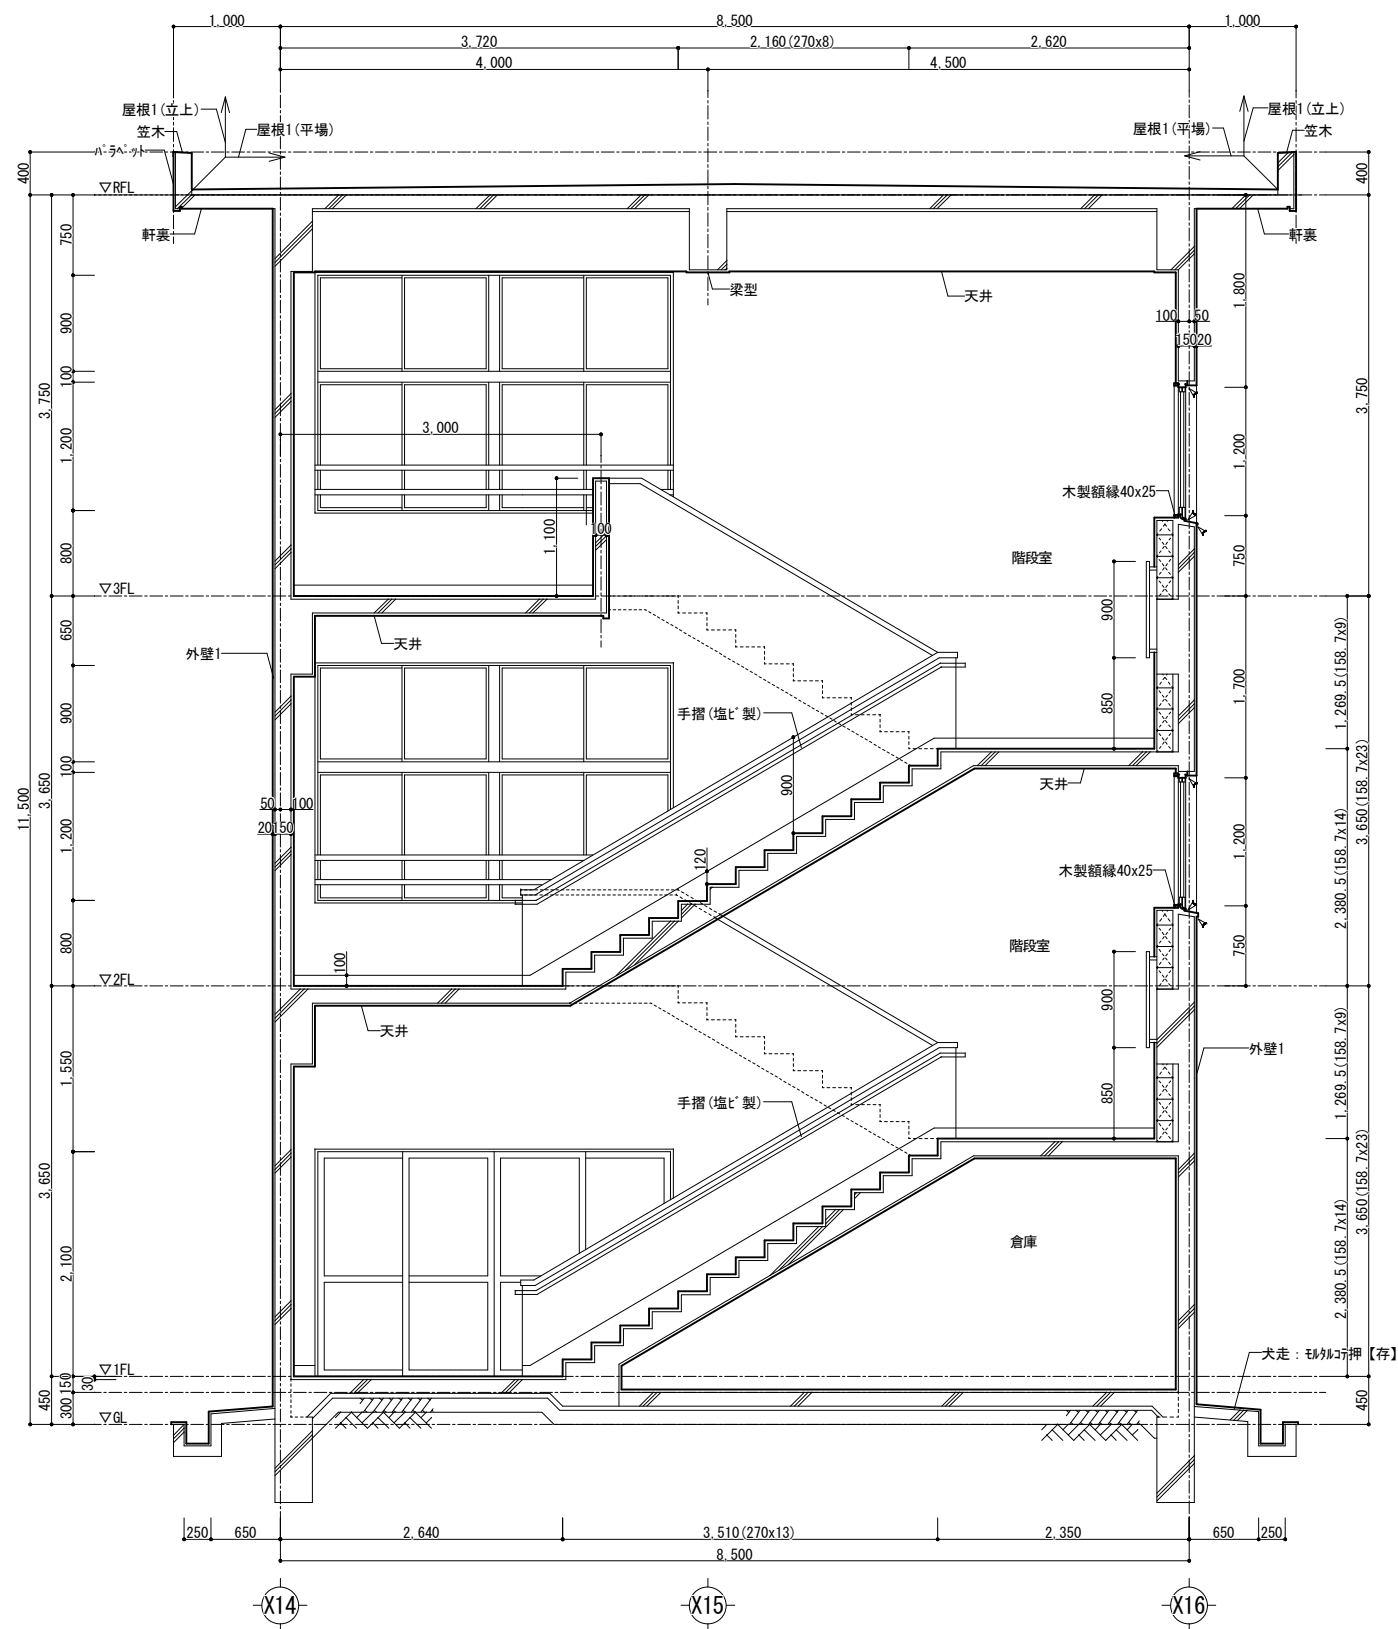


階段室C 断面図 S=1/50

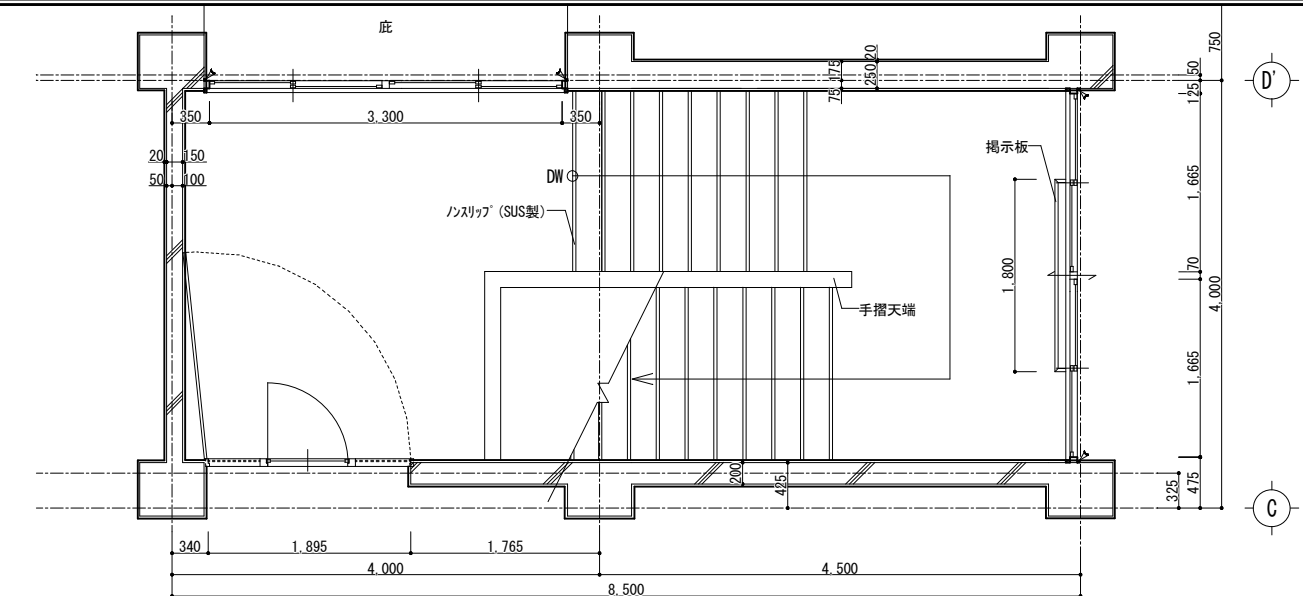


階段室C 3階平面図 S=1/50

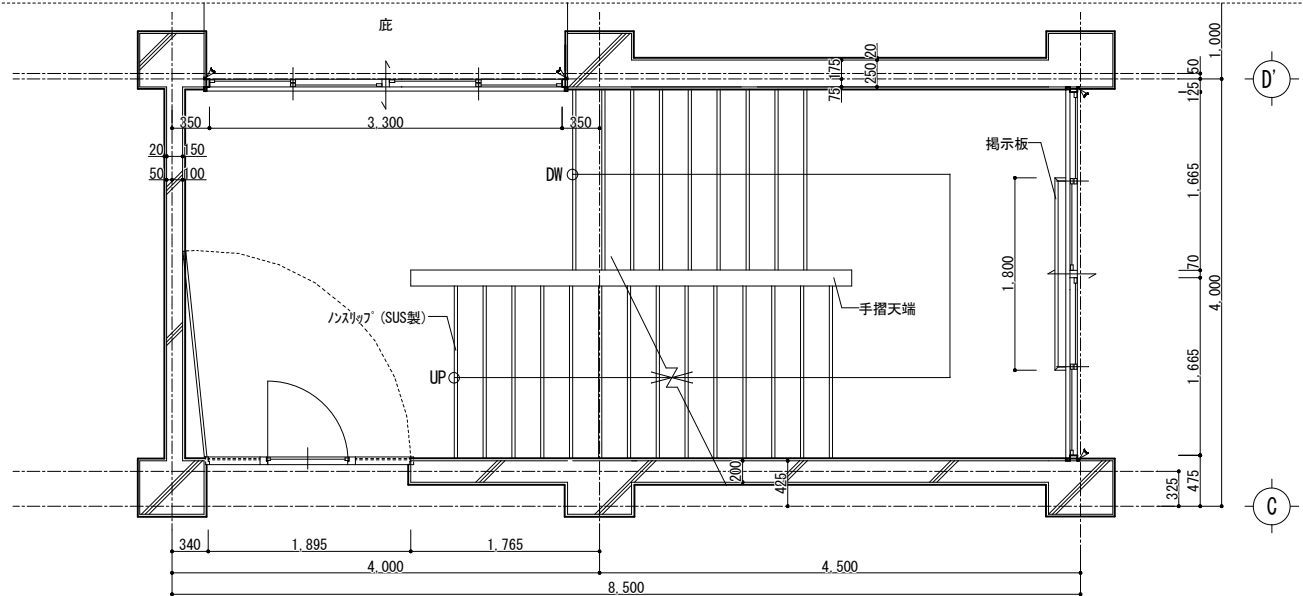


階段室C 2階平面図 S=1/50

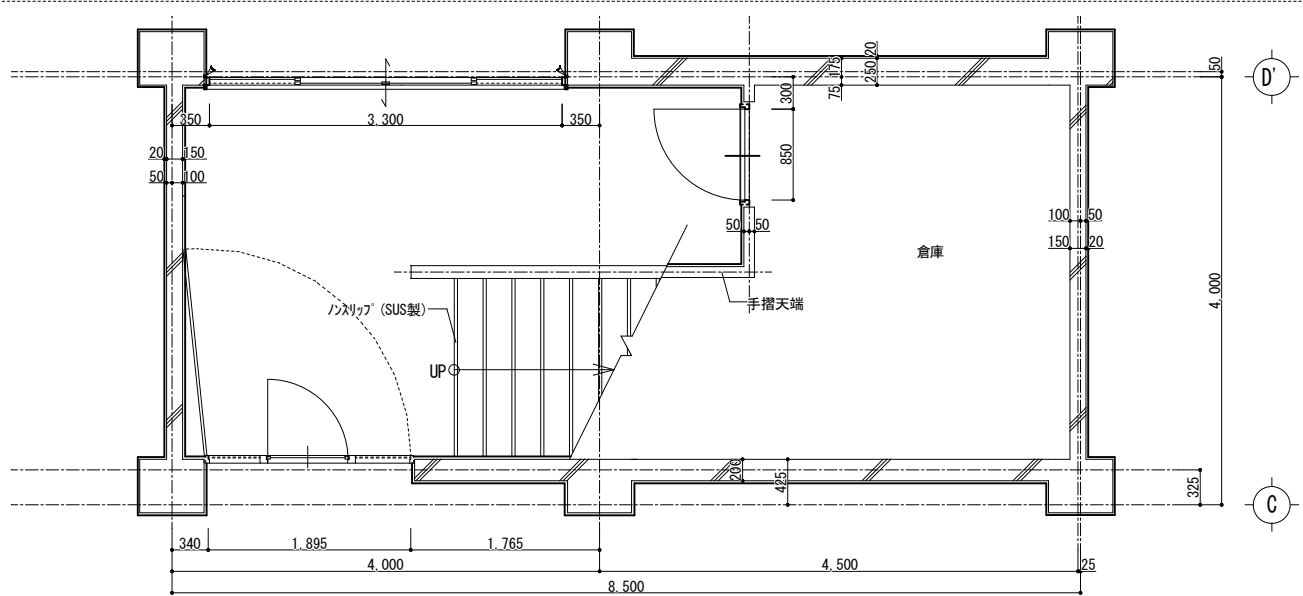

階段室C 1階平面図 S=1/50

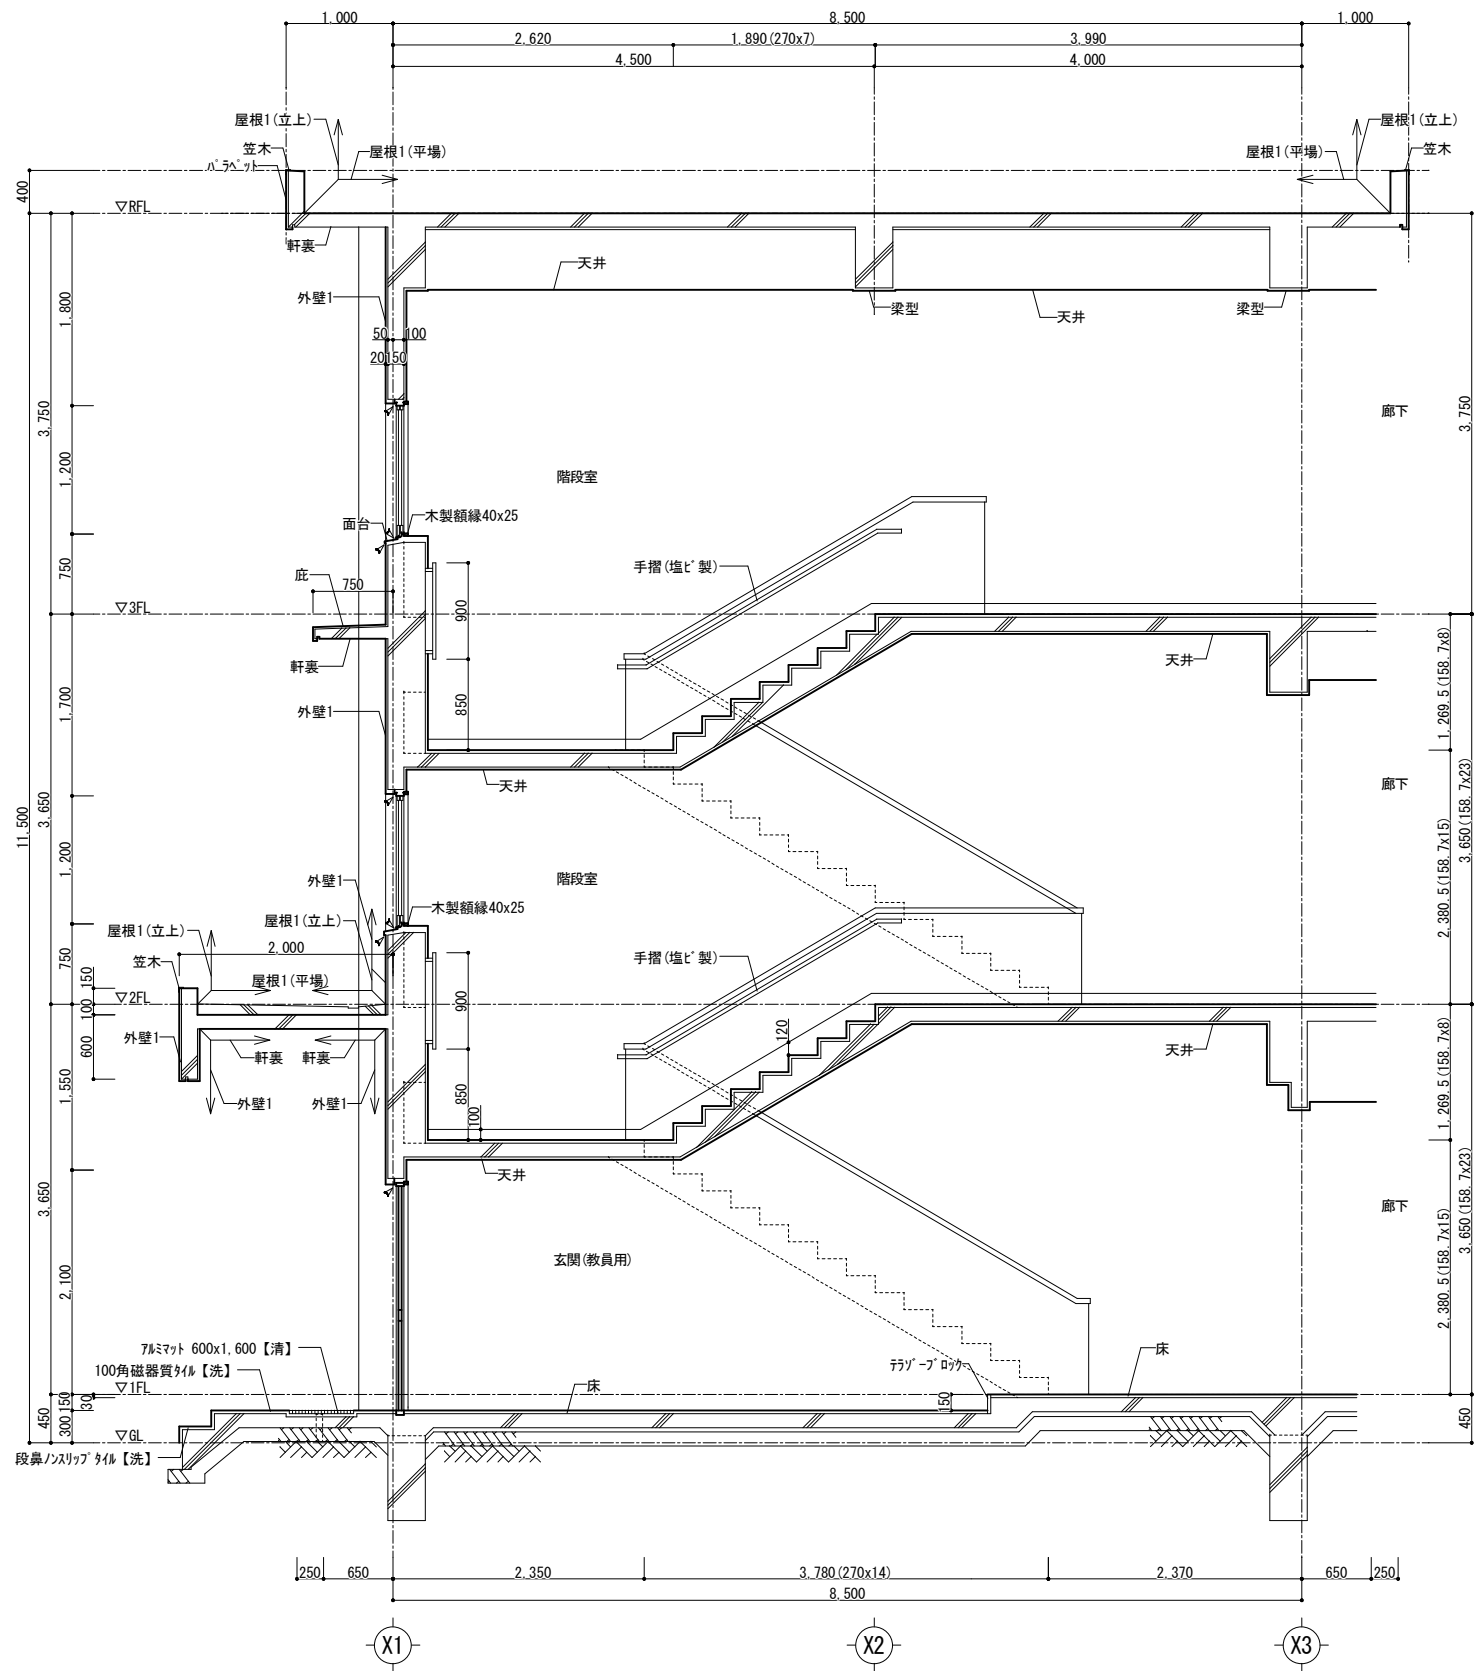


階段室D 断面図 S=1/50

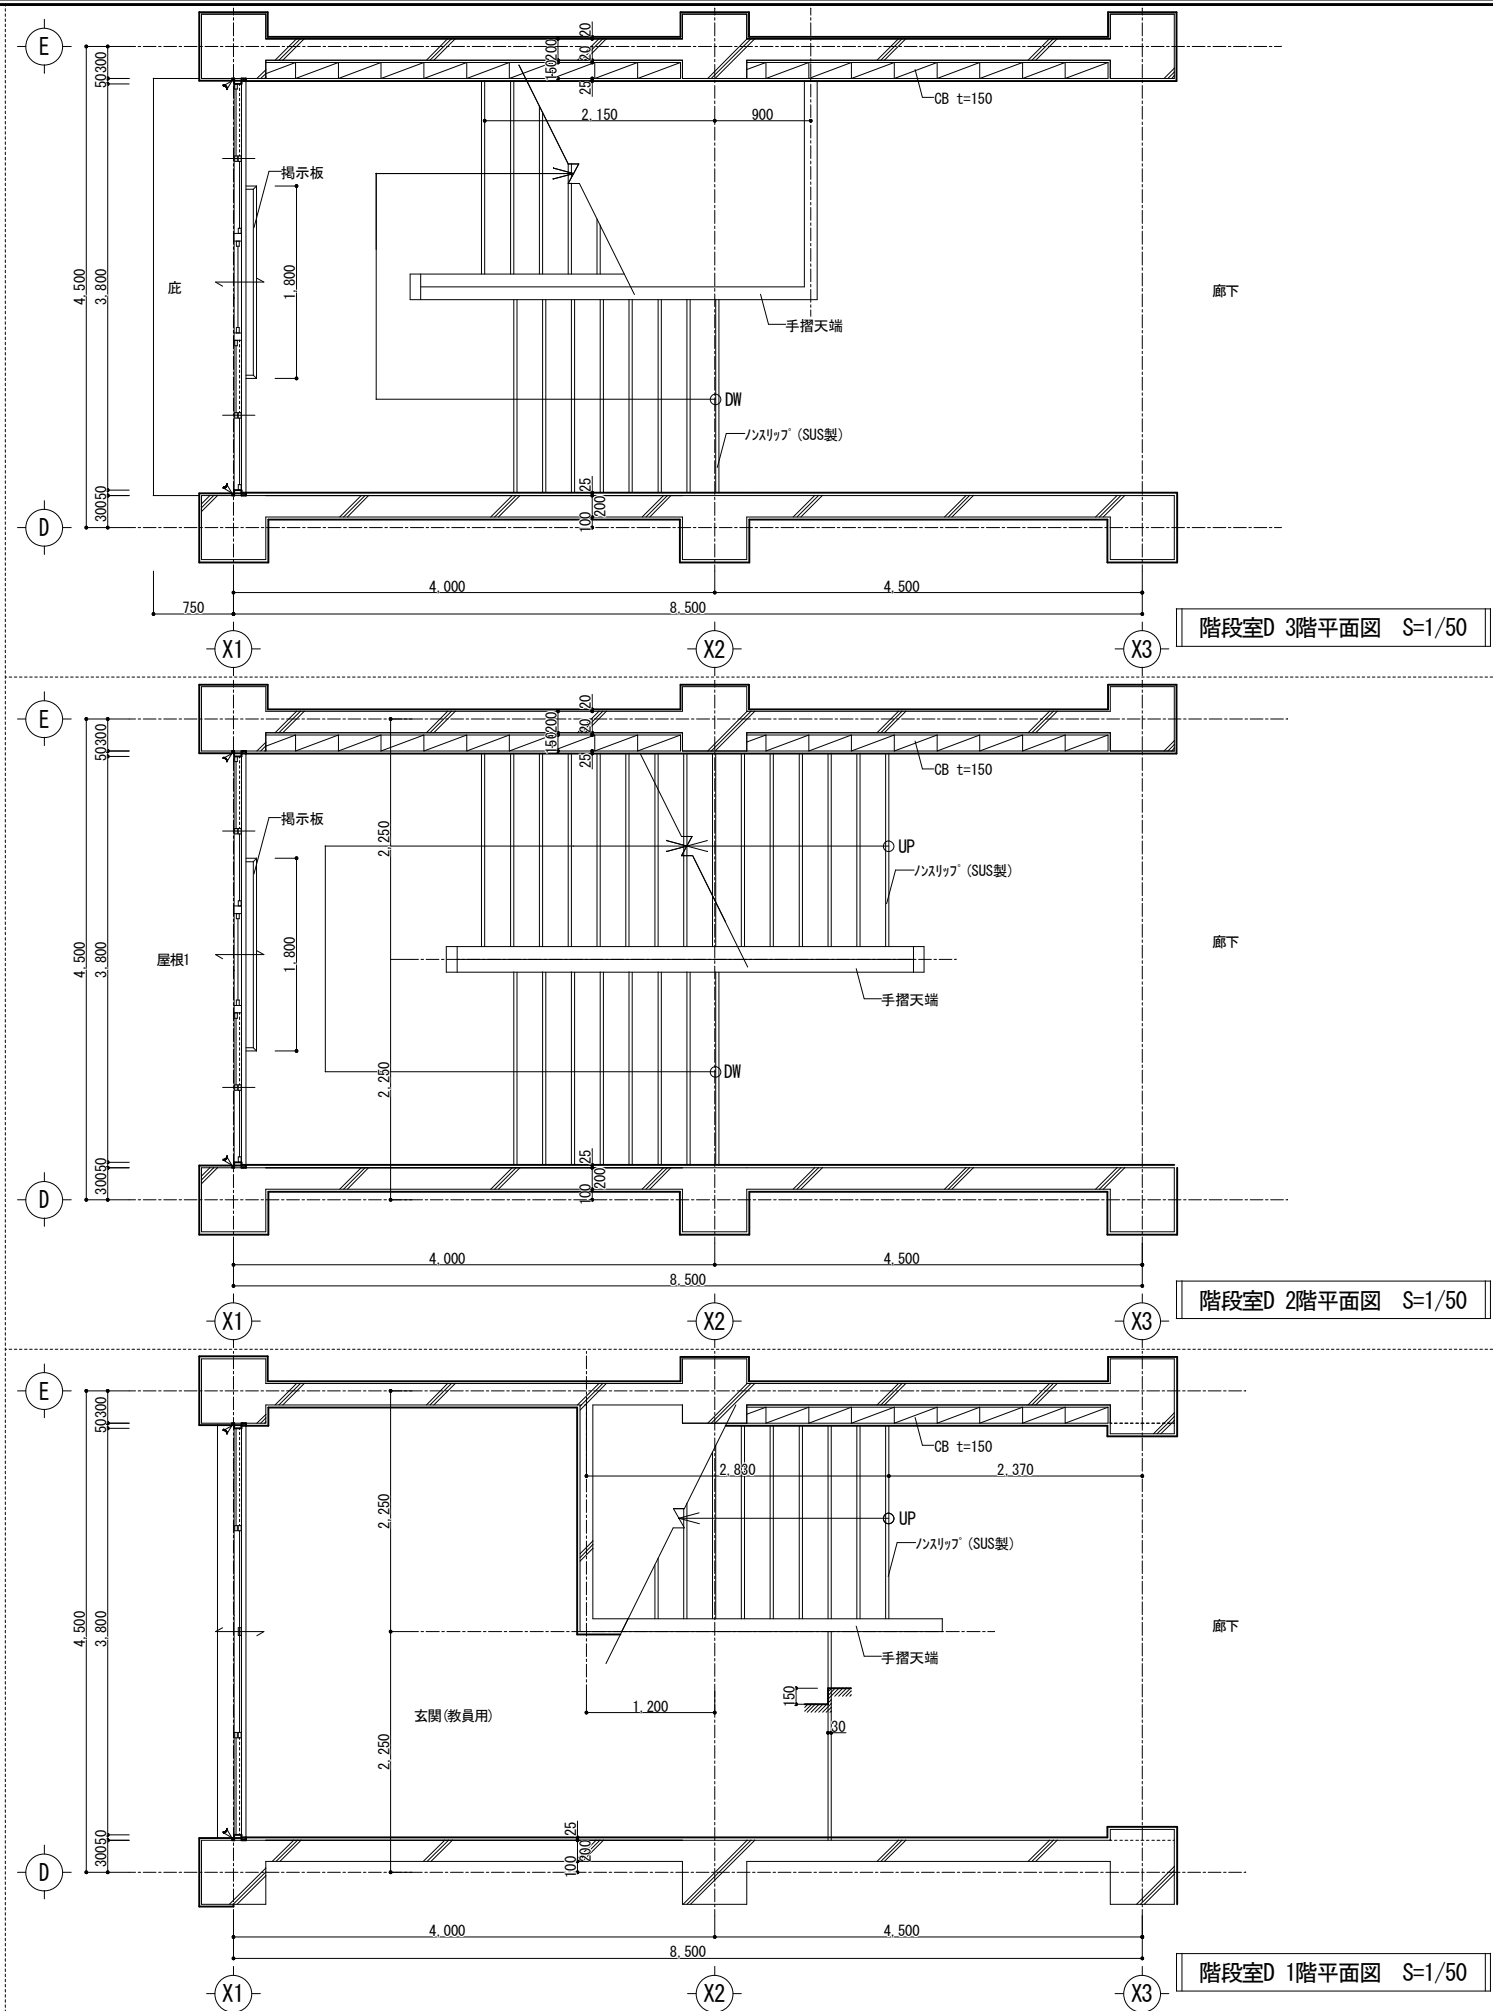

階段室D 3階平面図 S=1/50


階段室D 2階平面図 S=1/50

階段室D 1階平面図 S=1/50

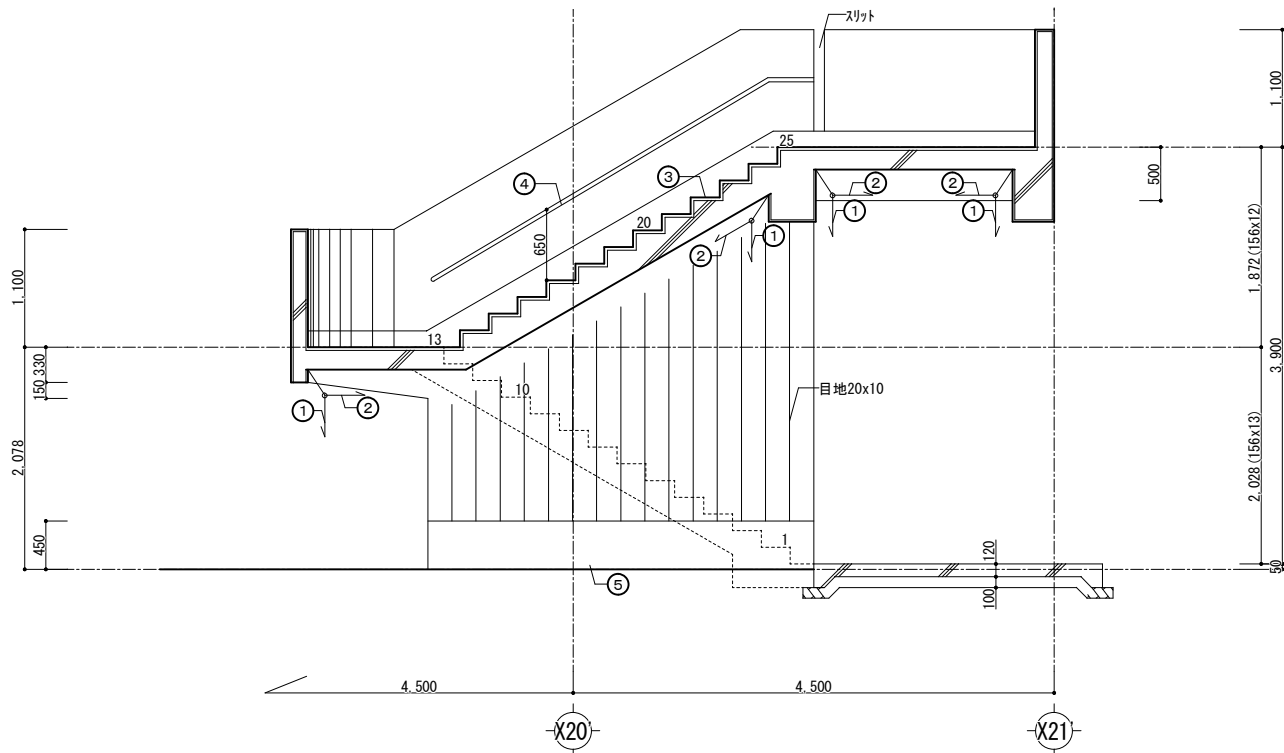


凡例		
①	梁型：複層塗材E塗 劣化部補修 厚肉アクリル系シン吹付	【替】 【新】 【洗】
②	段裏：外装薄塗材E塗 劣化部補修 アクリル系シン吹付	【新】 【新】 【洗】
③	防水E外コシ押E	【洗】
④	ステンレス手摺	【清】
⑤	防水E外コシ押E	【洗】

屋外階段 断面図 S=1/50

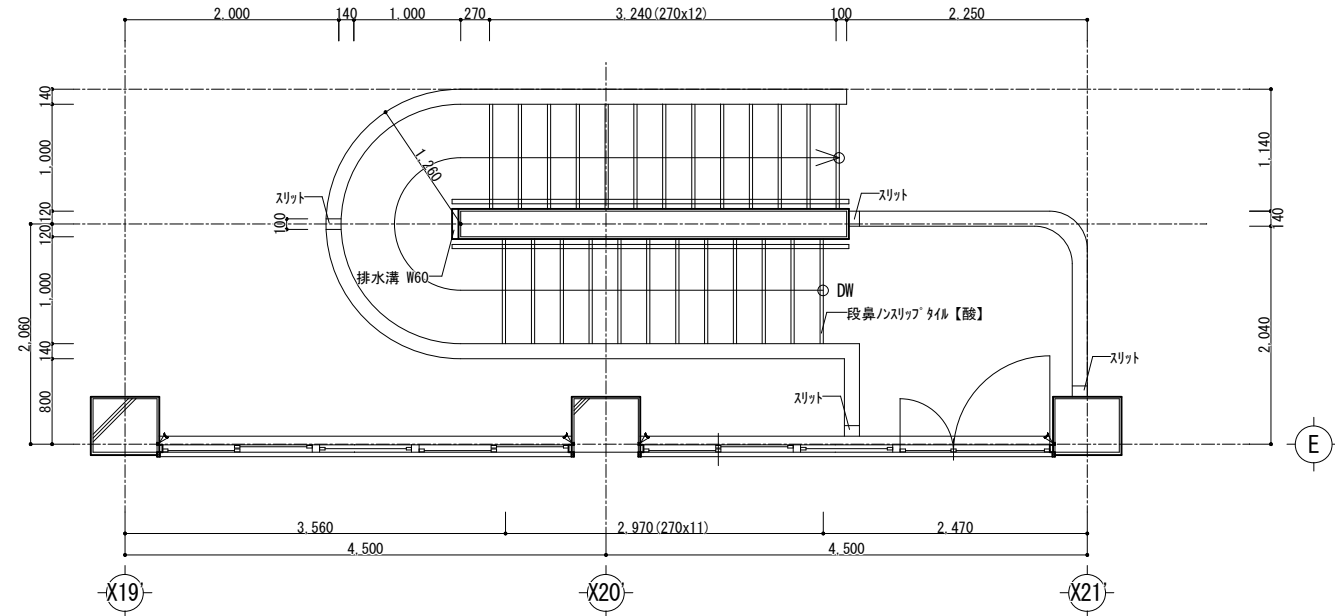

屋外階段 2階平面図 S=1/50

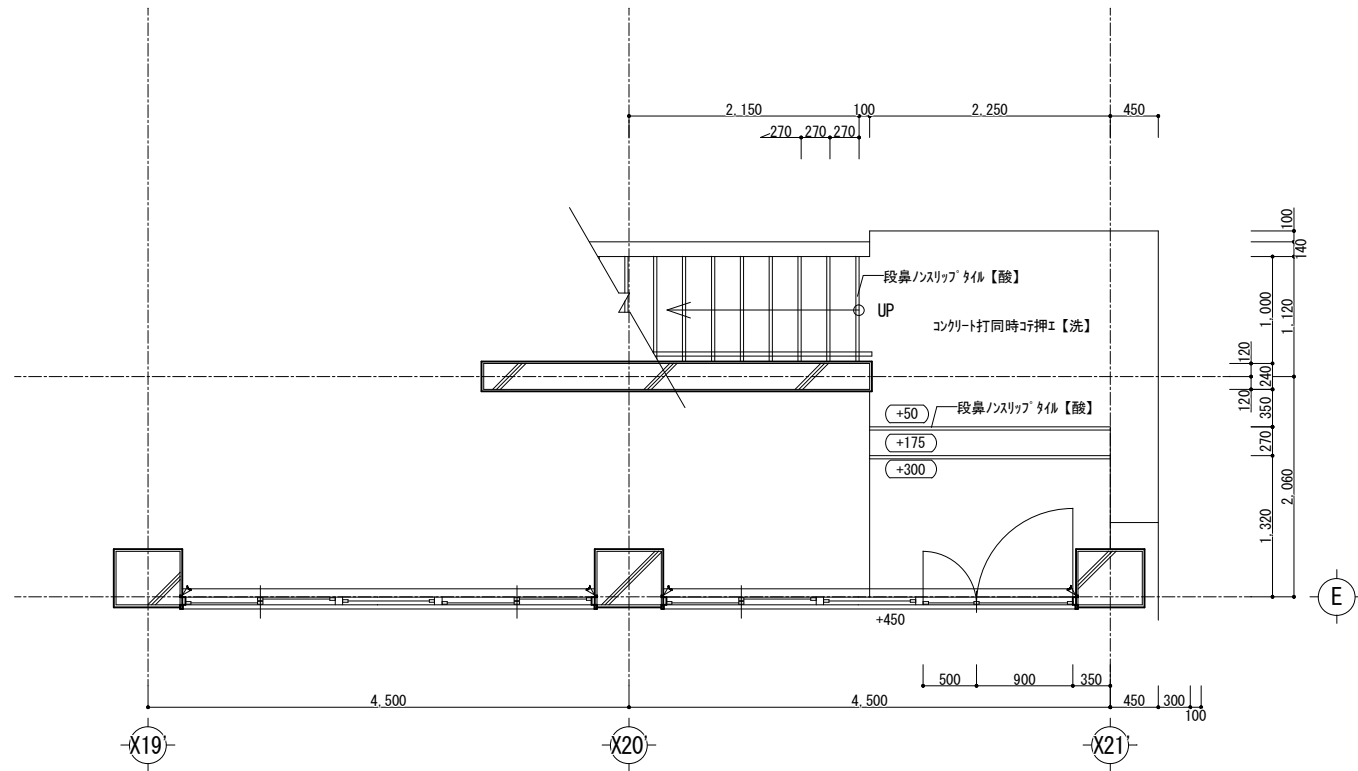

屋外階段 1階平面図 S=1/50

工事名称

市立緑が丘東小学校大規模改修工事（Ⅰ期工事）


屋外階段詳細図（現況・撤去・改修後）



S=1/50

7	3	
設計	検図	製図
魚崎	魚崎	畑

一級建築士事務所 株式会社 魚崎設計
姫路市田寺1丁目2-7 (UOSAKIビル 3F)
電話 姫路 (079) 298-0133・0134
一級建築士登録番号 第311674号 魚崎 高広

A
032

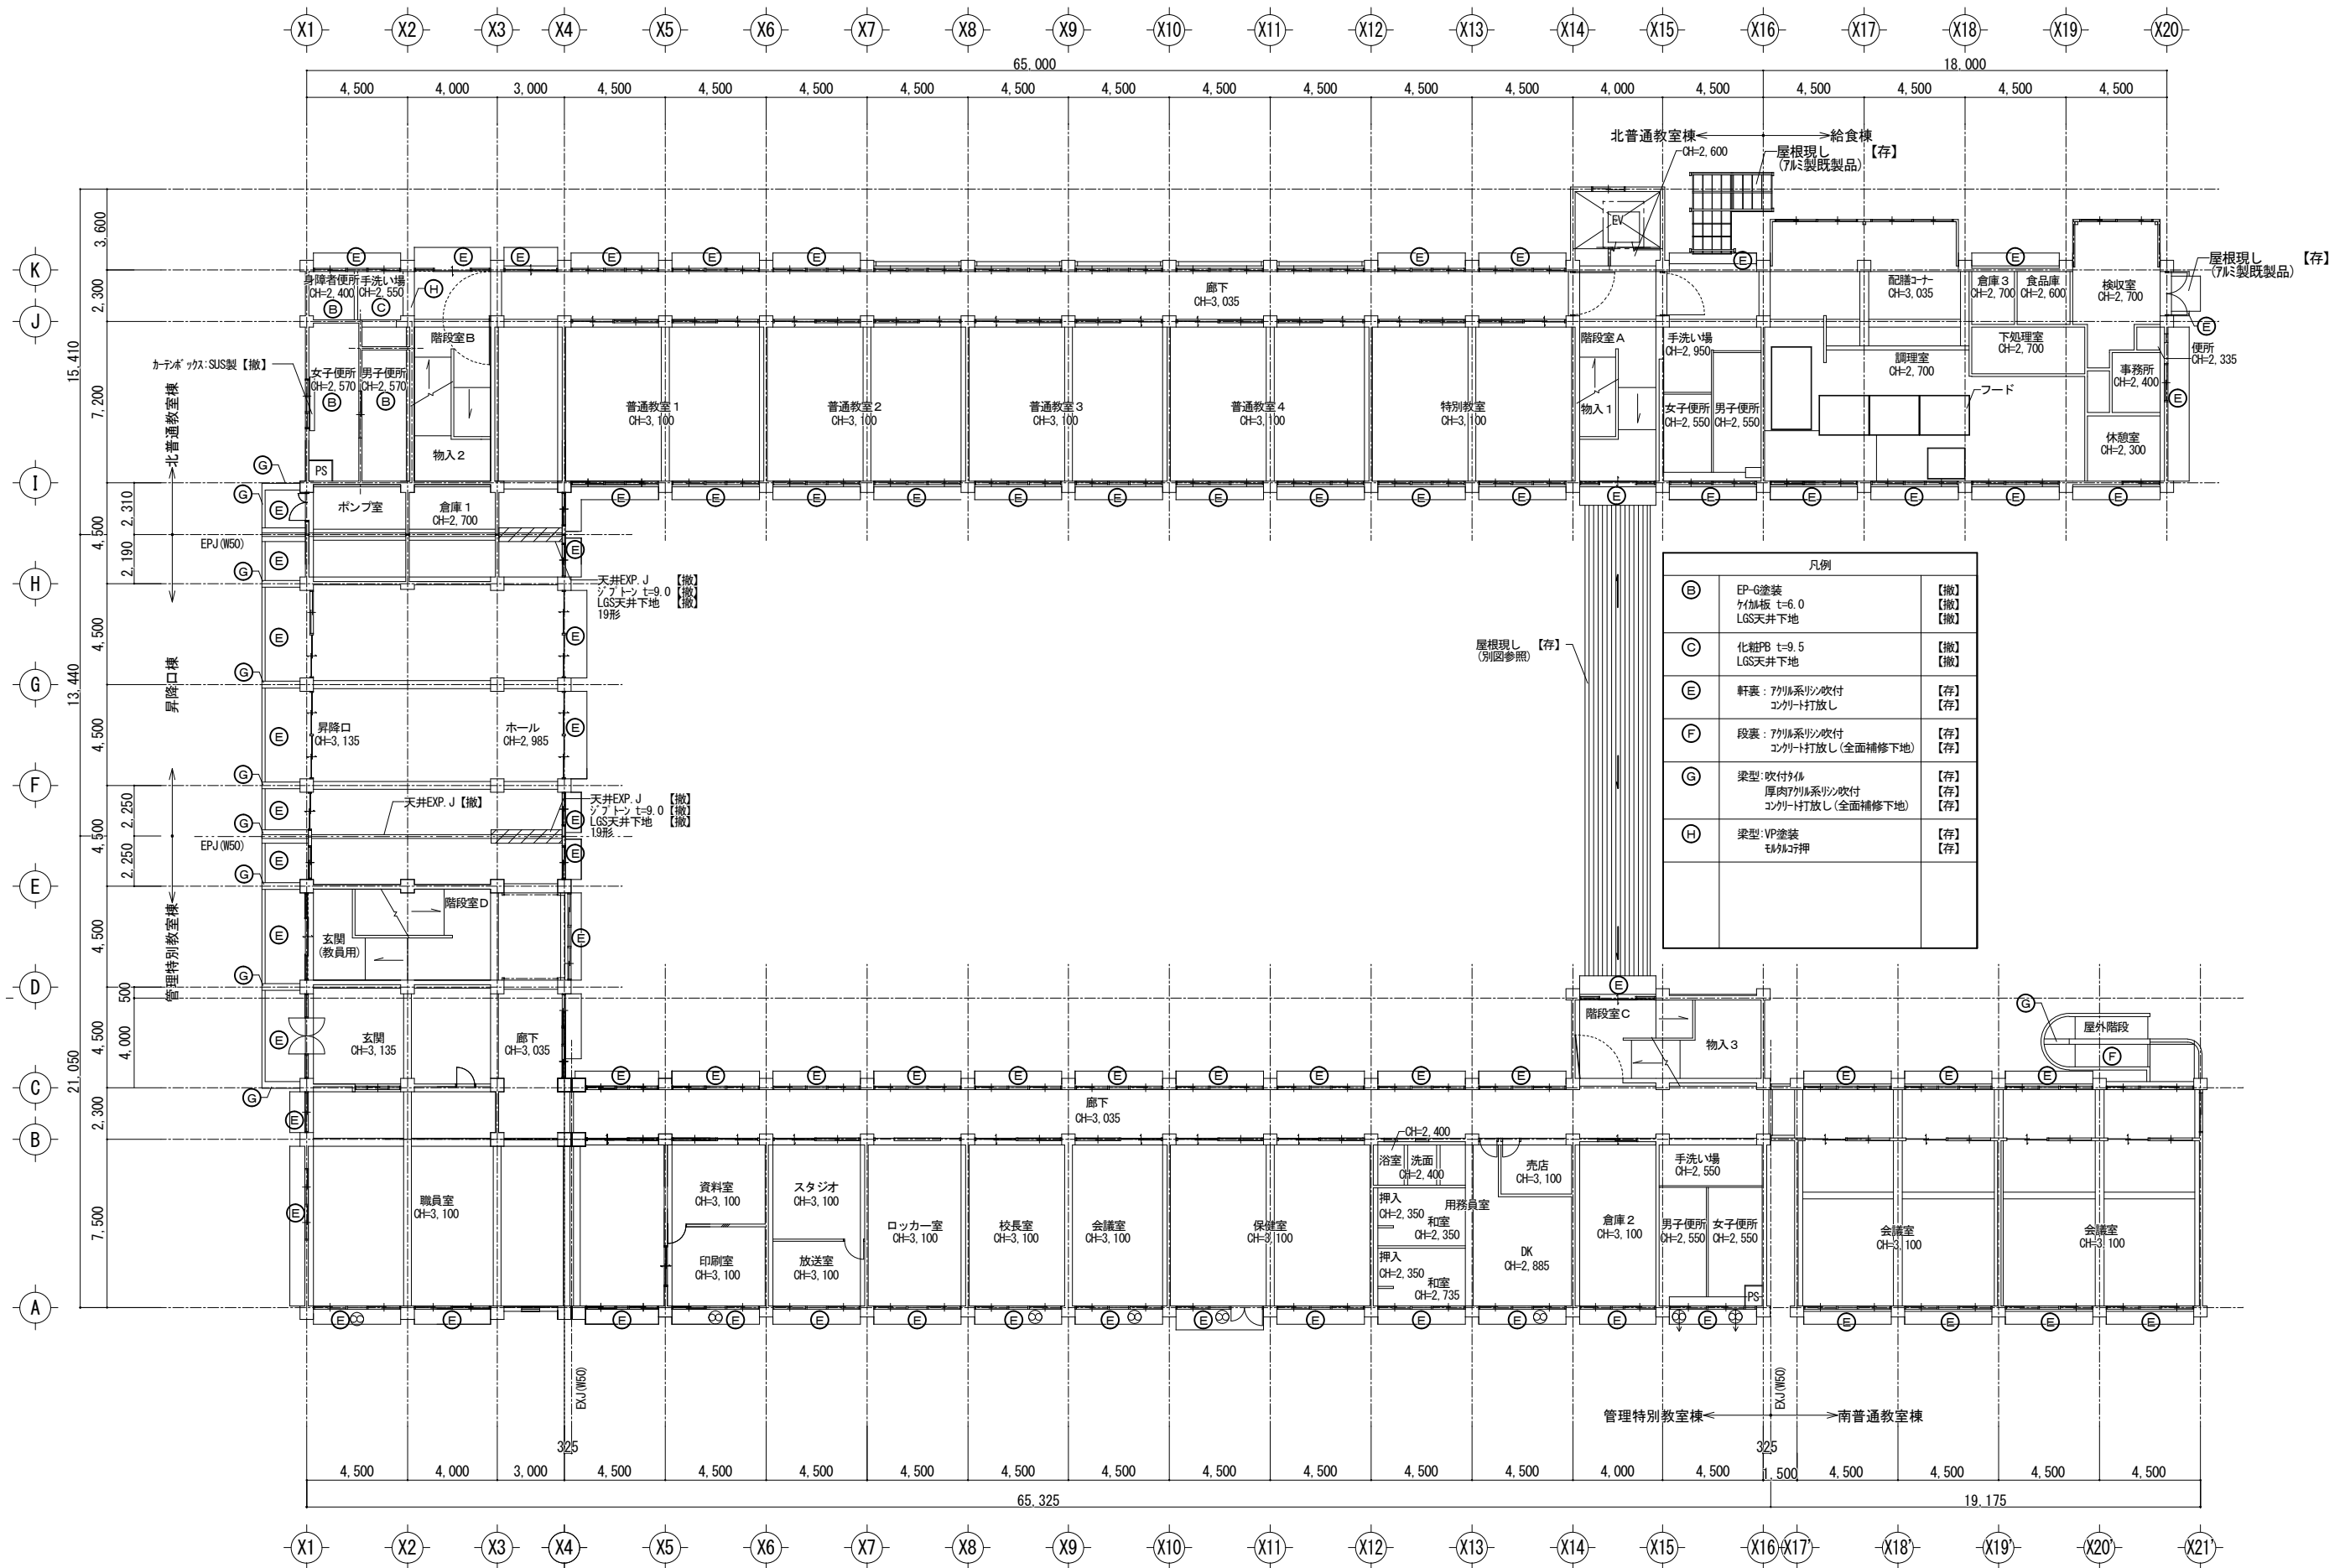
$$S=1/200$$

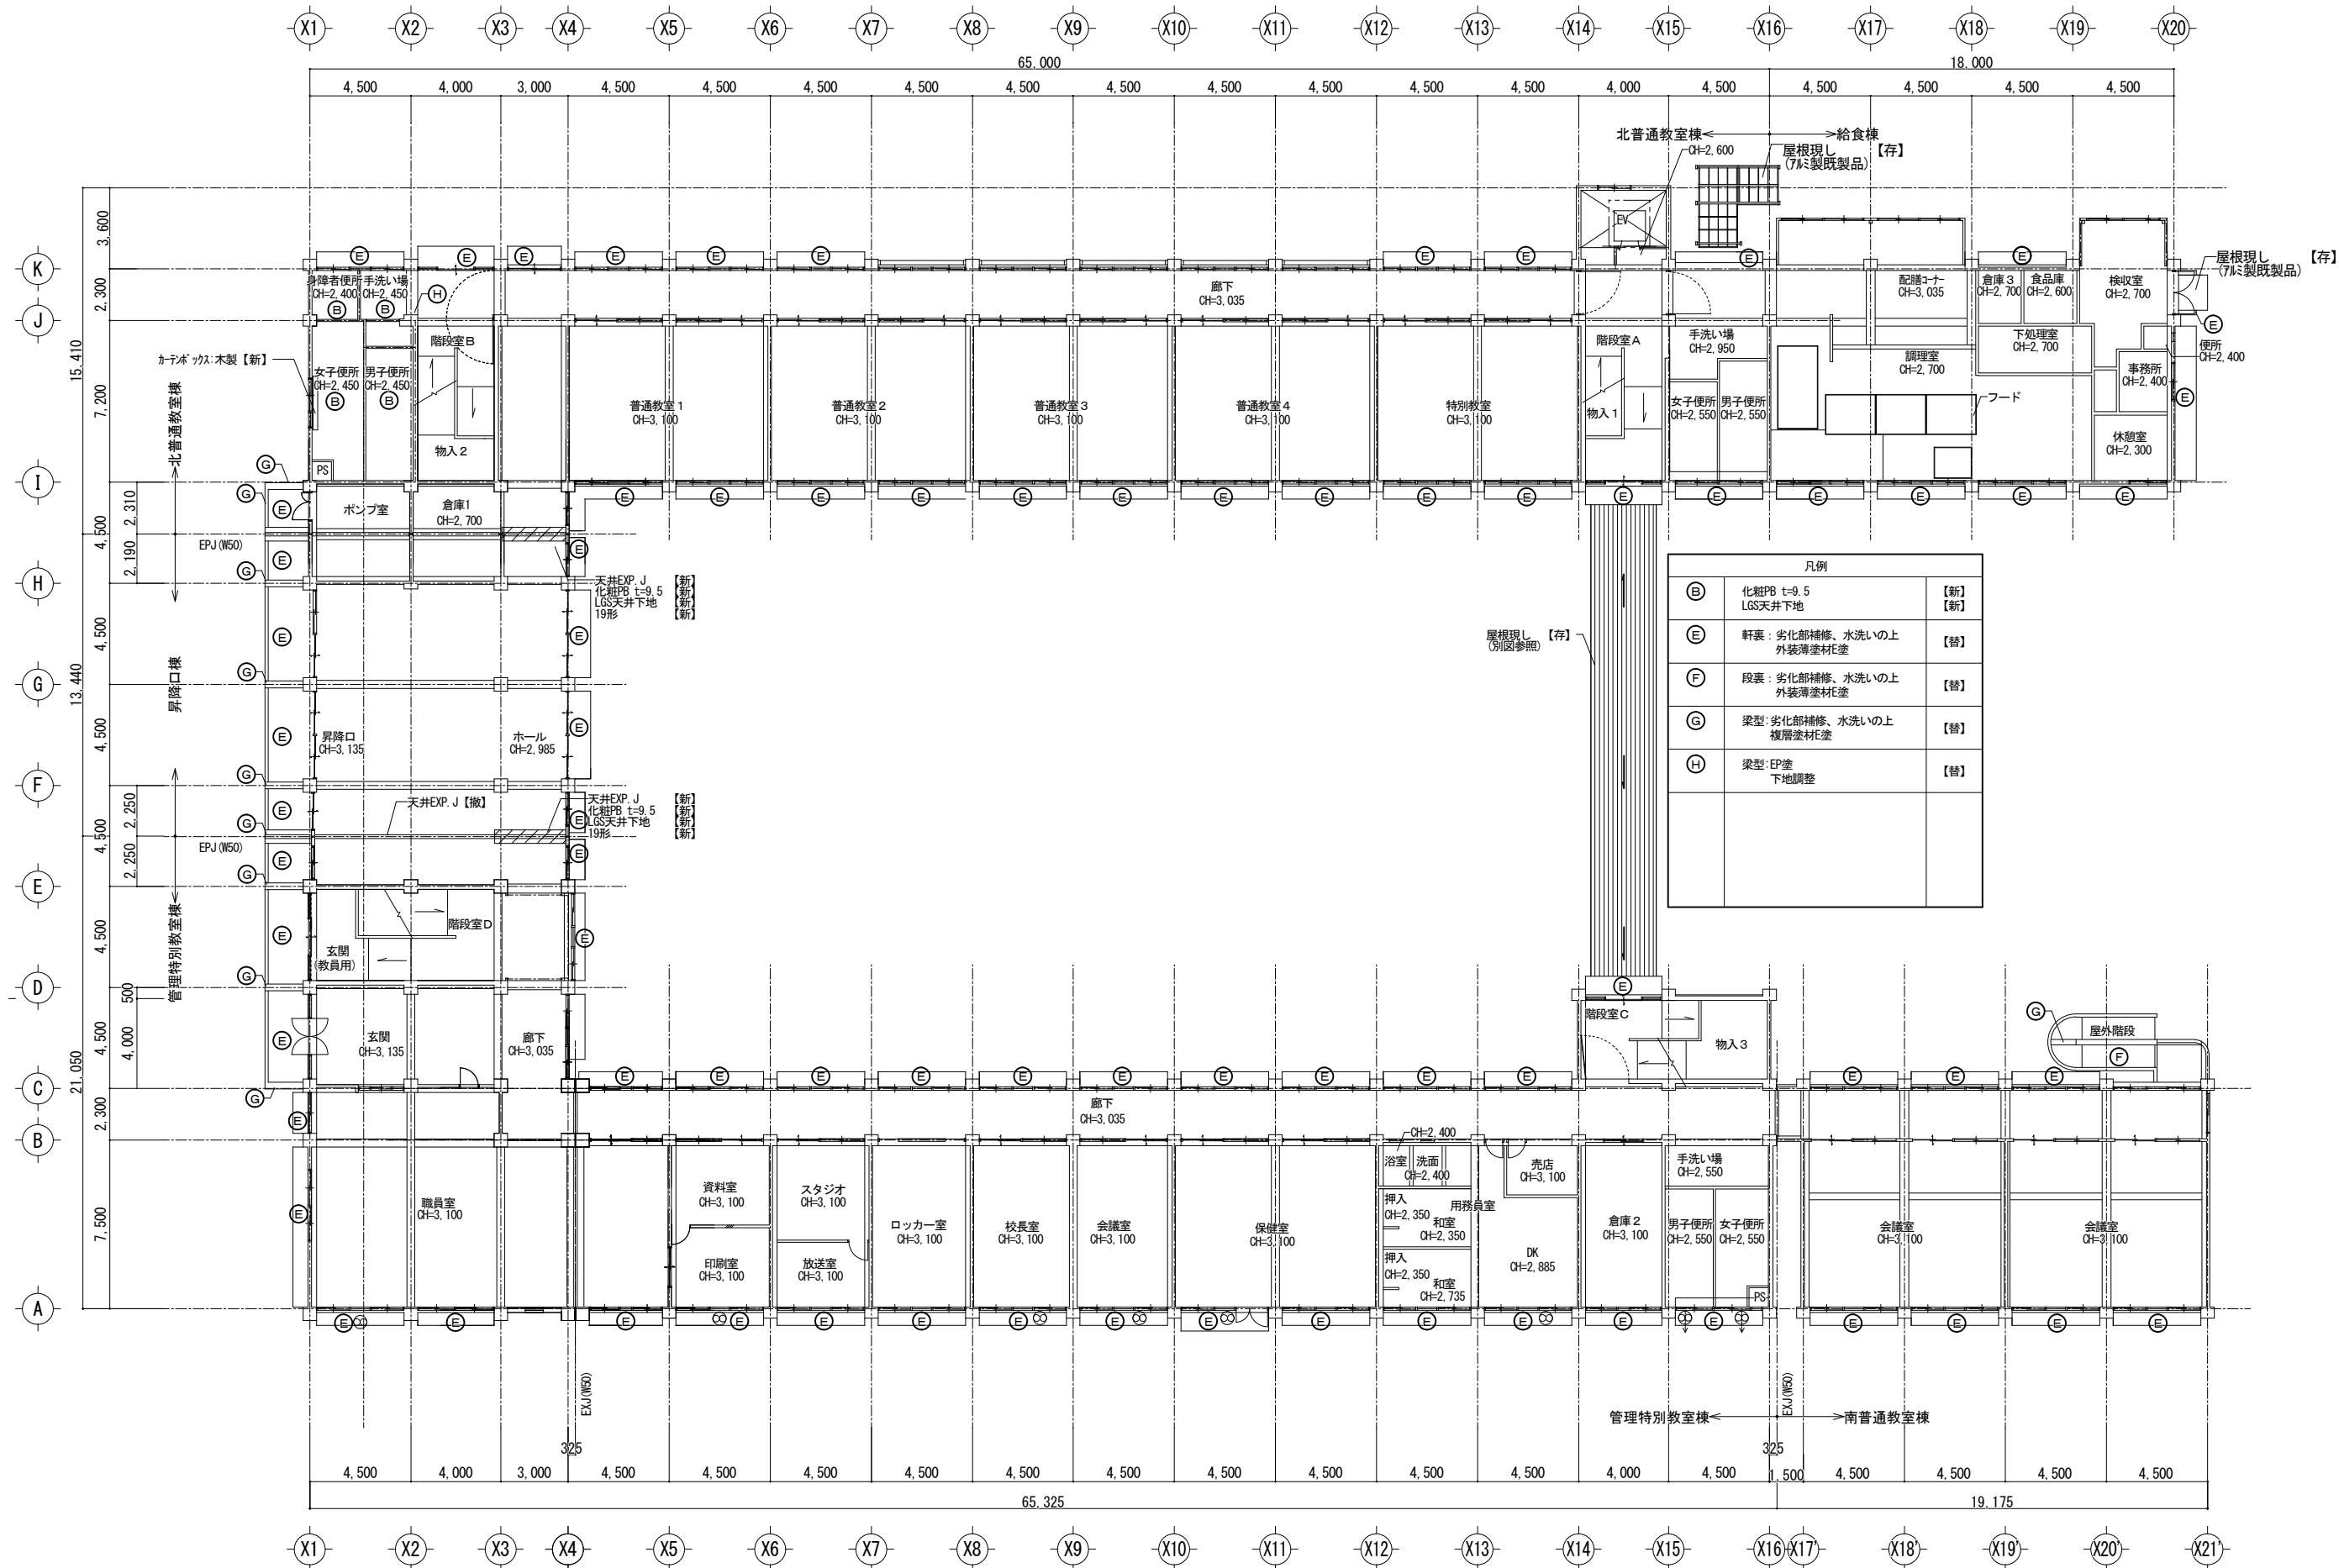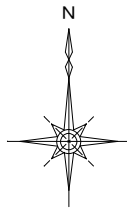

凡例		
(B)	化粧PB t=9.5 LGS天井下地	【新】 【新】
(E)	軒裏：劣化部補修、水洗いの上 外装薄塗材E塗	【替】
(F)	段裏：劣化部補修、水洗いの上 外装薄塗材E塗	【替】
(G)	梁型：劣化部補修、水洗いの上 複層塗材E塗	【替】
(H)	梁型：EP塗 下地調整	【替】

1階天井伏図（改修後） S=1:200

工事名称

市立緑が丘東小学校大規模改修工事（Ⅰ期工事）

1階天井伏図（改修後）

S=1/200

7

3

設計

検図

製図

魚崎

魚崎

畑

一級建築士事務所



株式会社 魚崎設計



姫路市田寺1丁目2-7（UOSAKIビル3F）

電話 姫路（079）298-0133・0134

一級建築士登録番号 第311674号 魚崎高広

A

034

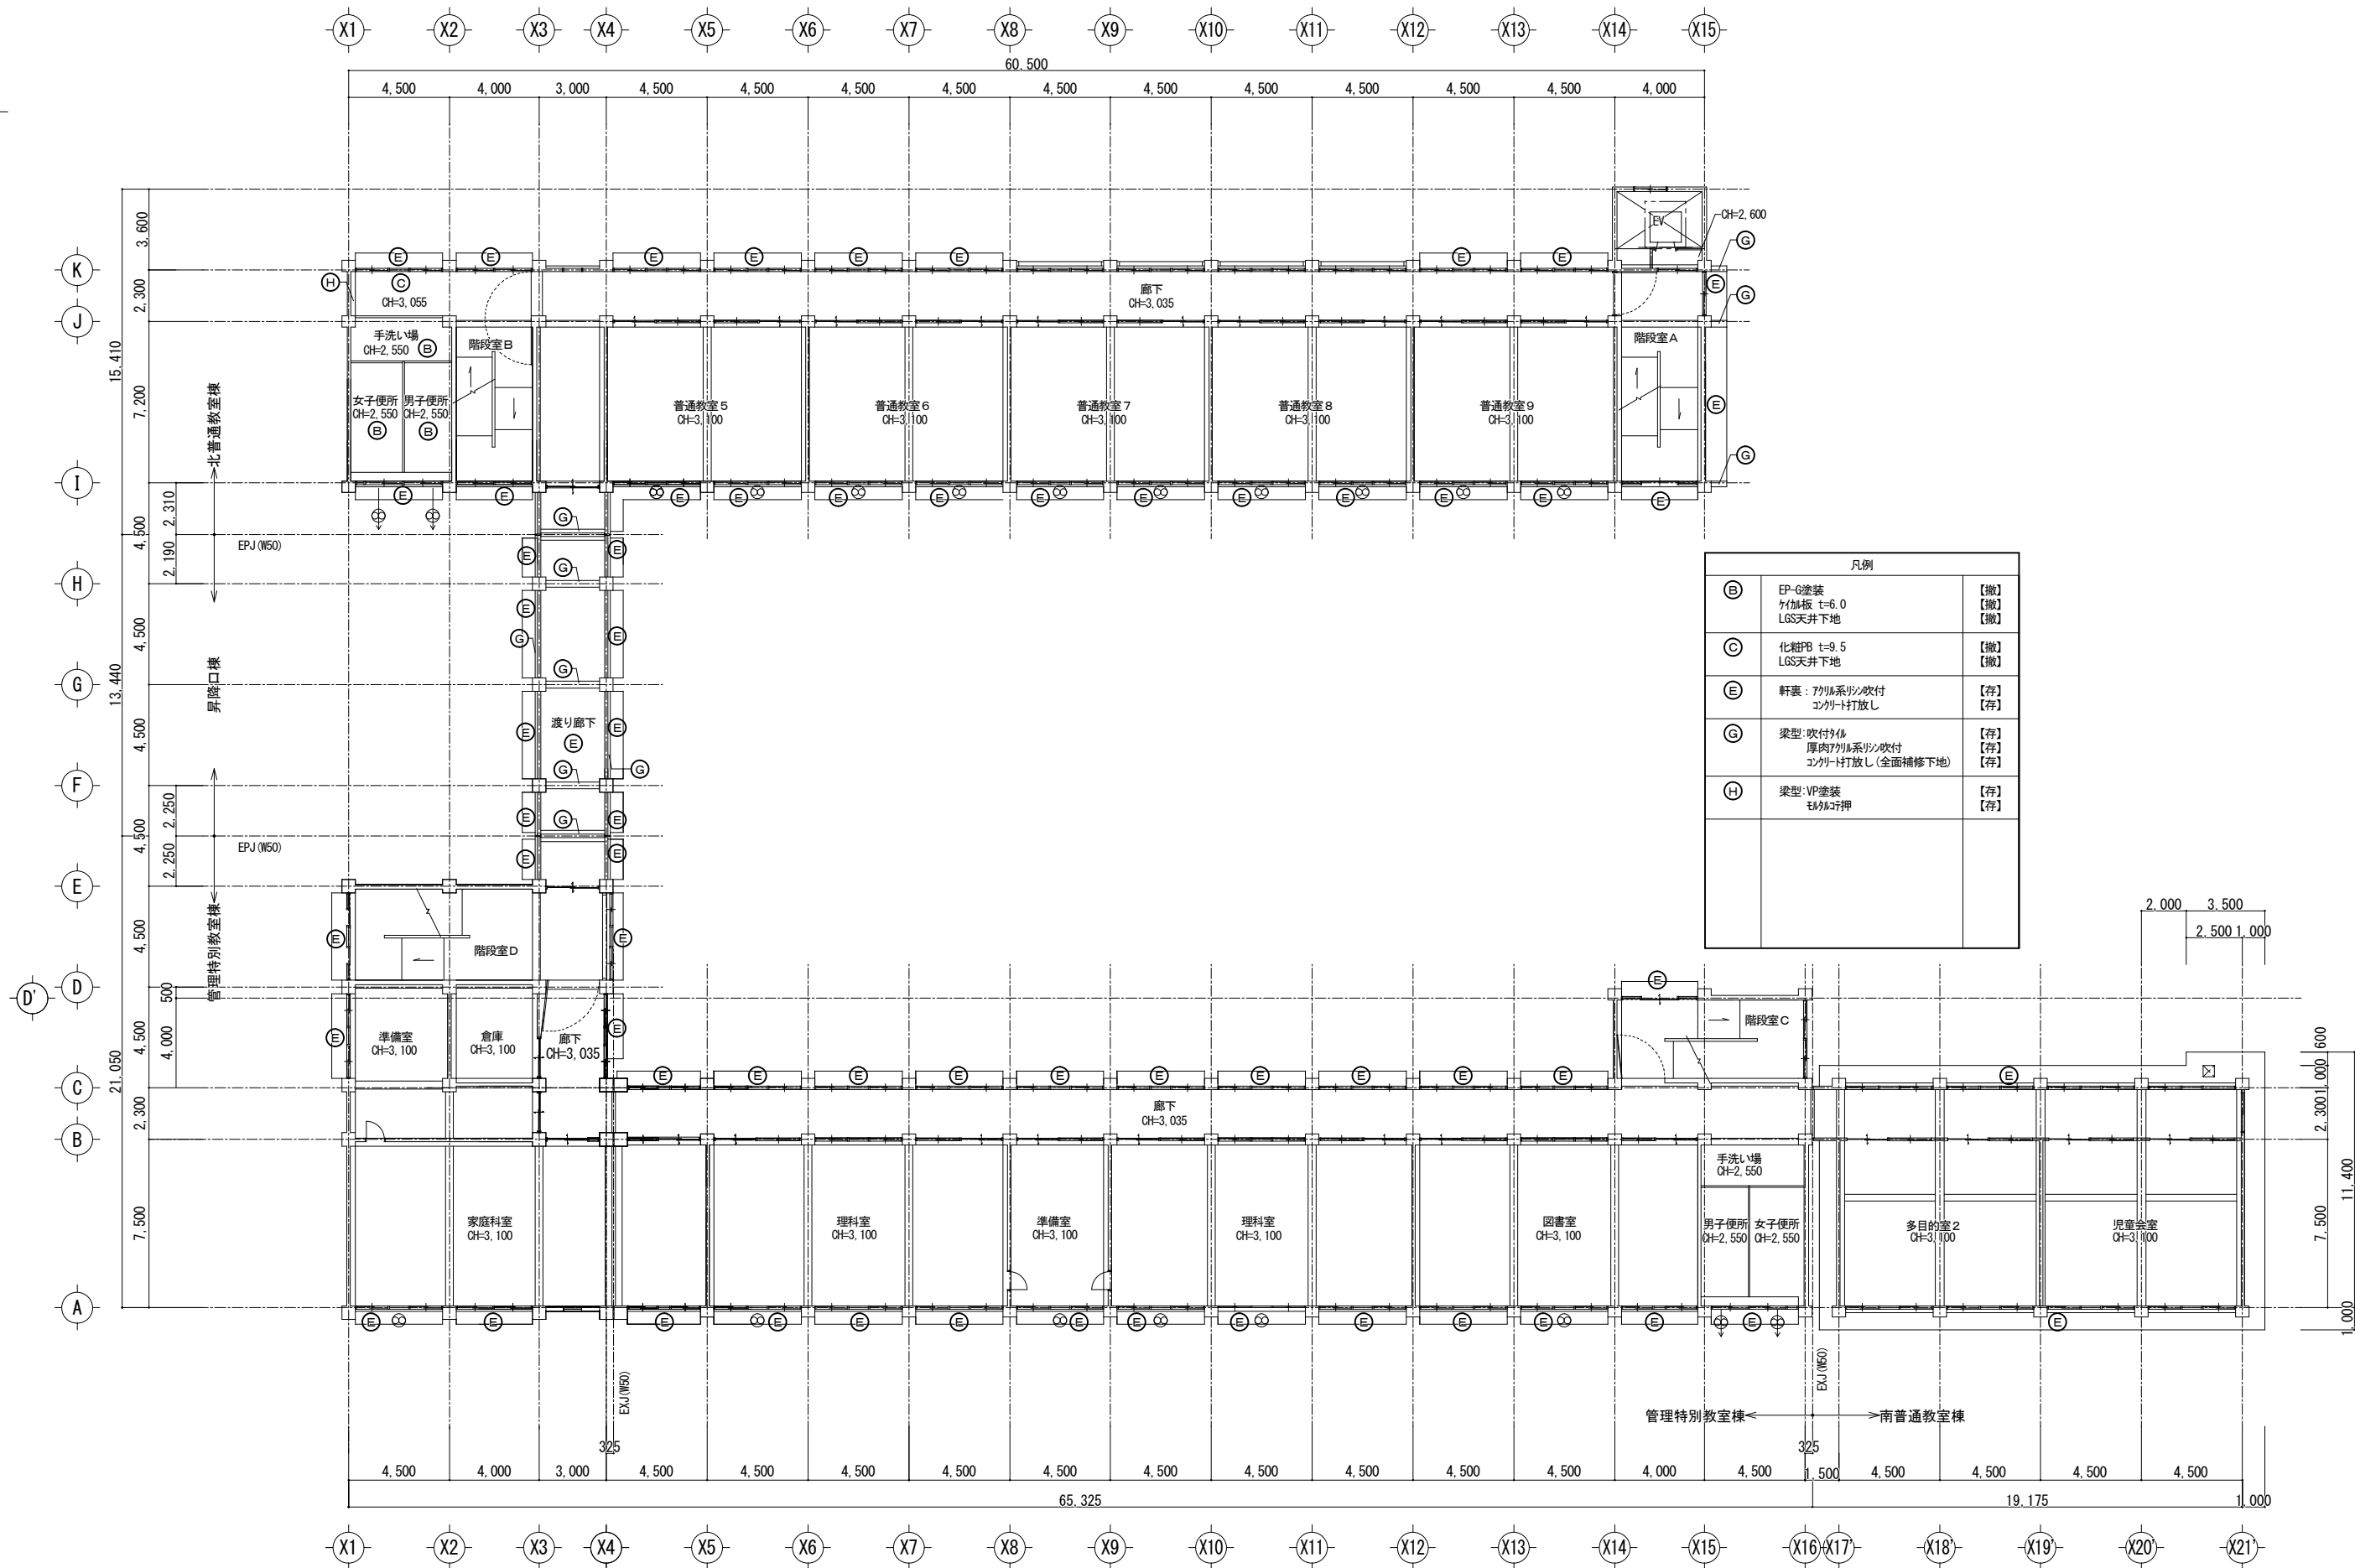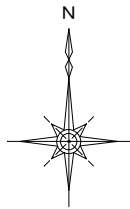

2階天井伏図（現況・撤去） S=1:200

工事名称

市立緑が丘東小学校大規模改修工事（I期工事）

2階天井伏図（現況・撤去）

S=1/200

7

設計

魚崎

3

検図

魚崎

製図

畑



一級建築士事務所



株式会社 魚崎設計

姫路市田寺1丁目2-7 (UOSAKIビル3F)
電話 姫路 (079) 298-0133・0134
一級建築士登録番号 第311674号 魚崎 高広

A
035

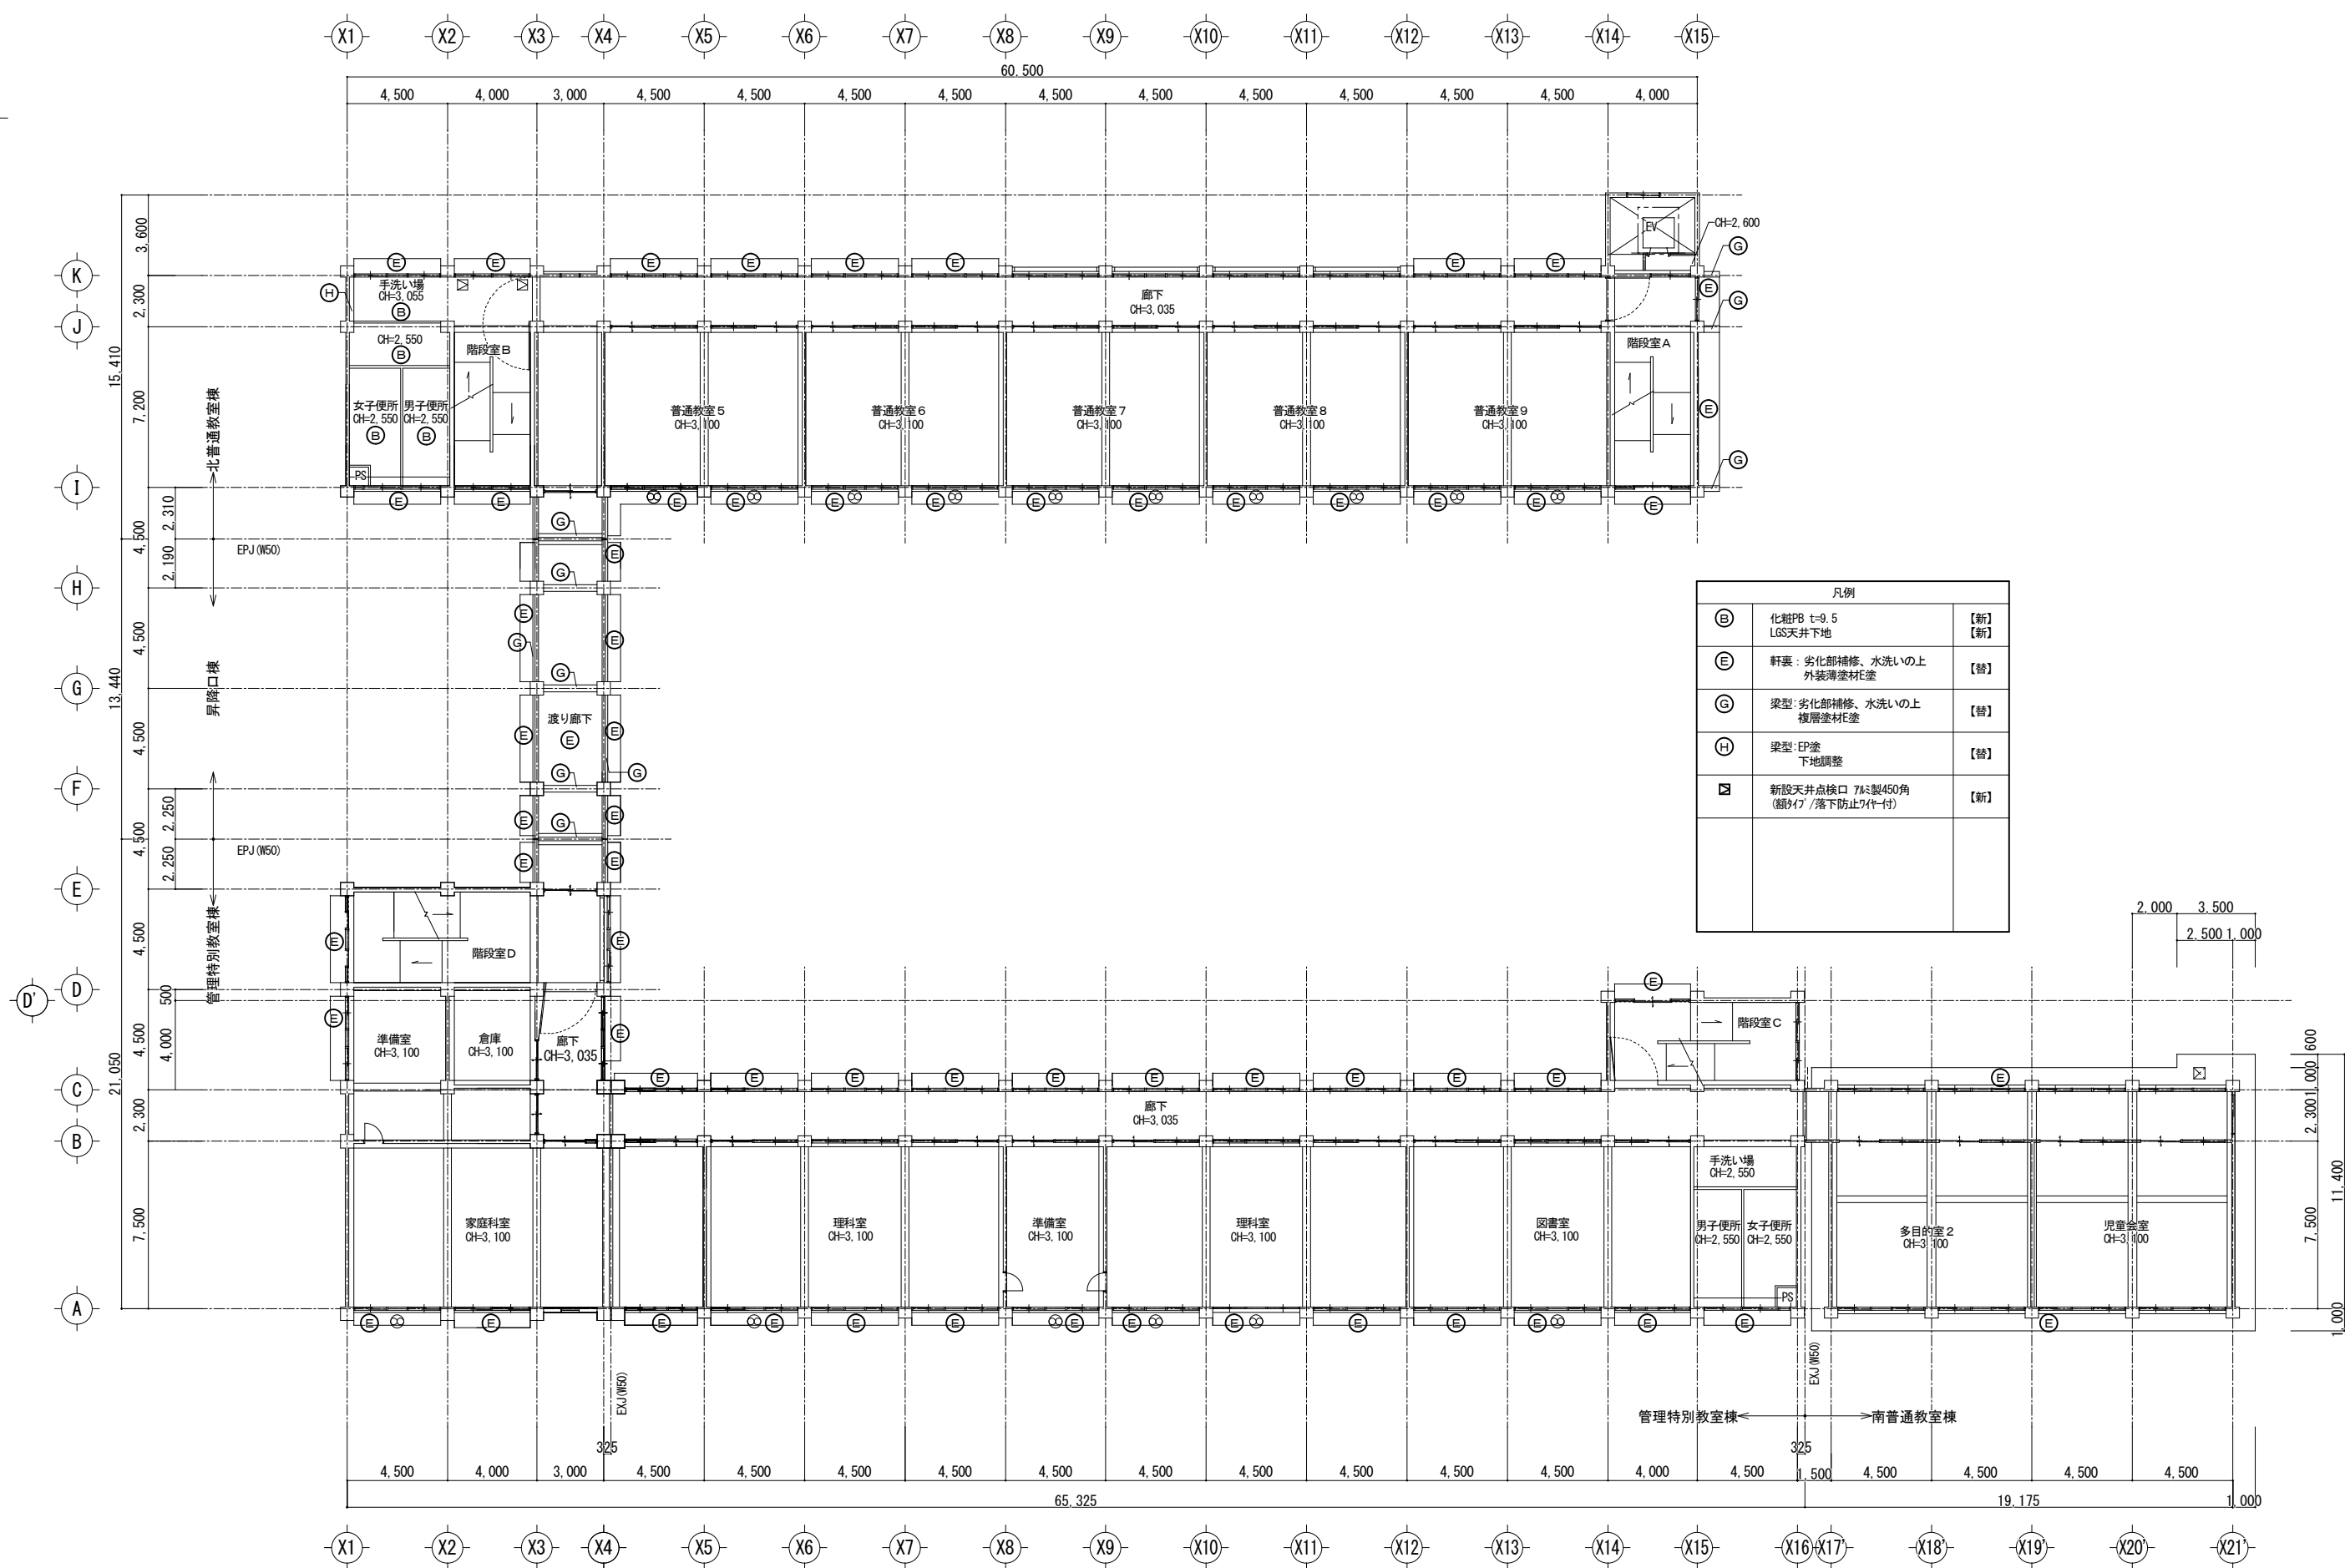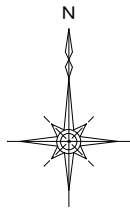

2階天井伏図 (改修後) S=1:200

工事名称

市立緑が丘東小学校大規模改修工事 (I期工事)

2階天井伏図 (改修後)

S=1/200

7

設計

魚崎

3

検図

魚崎

製図

畑

一級建築士事務所





株式会社 魚崎設計

姫路市田寺1丁目2-7 (UOSAKIビル3F)
電話 姫路 (079) 298-0133・0134
一級建築士登録番号 第311674号 魚崎 高広

A

036

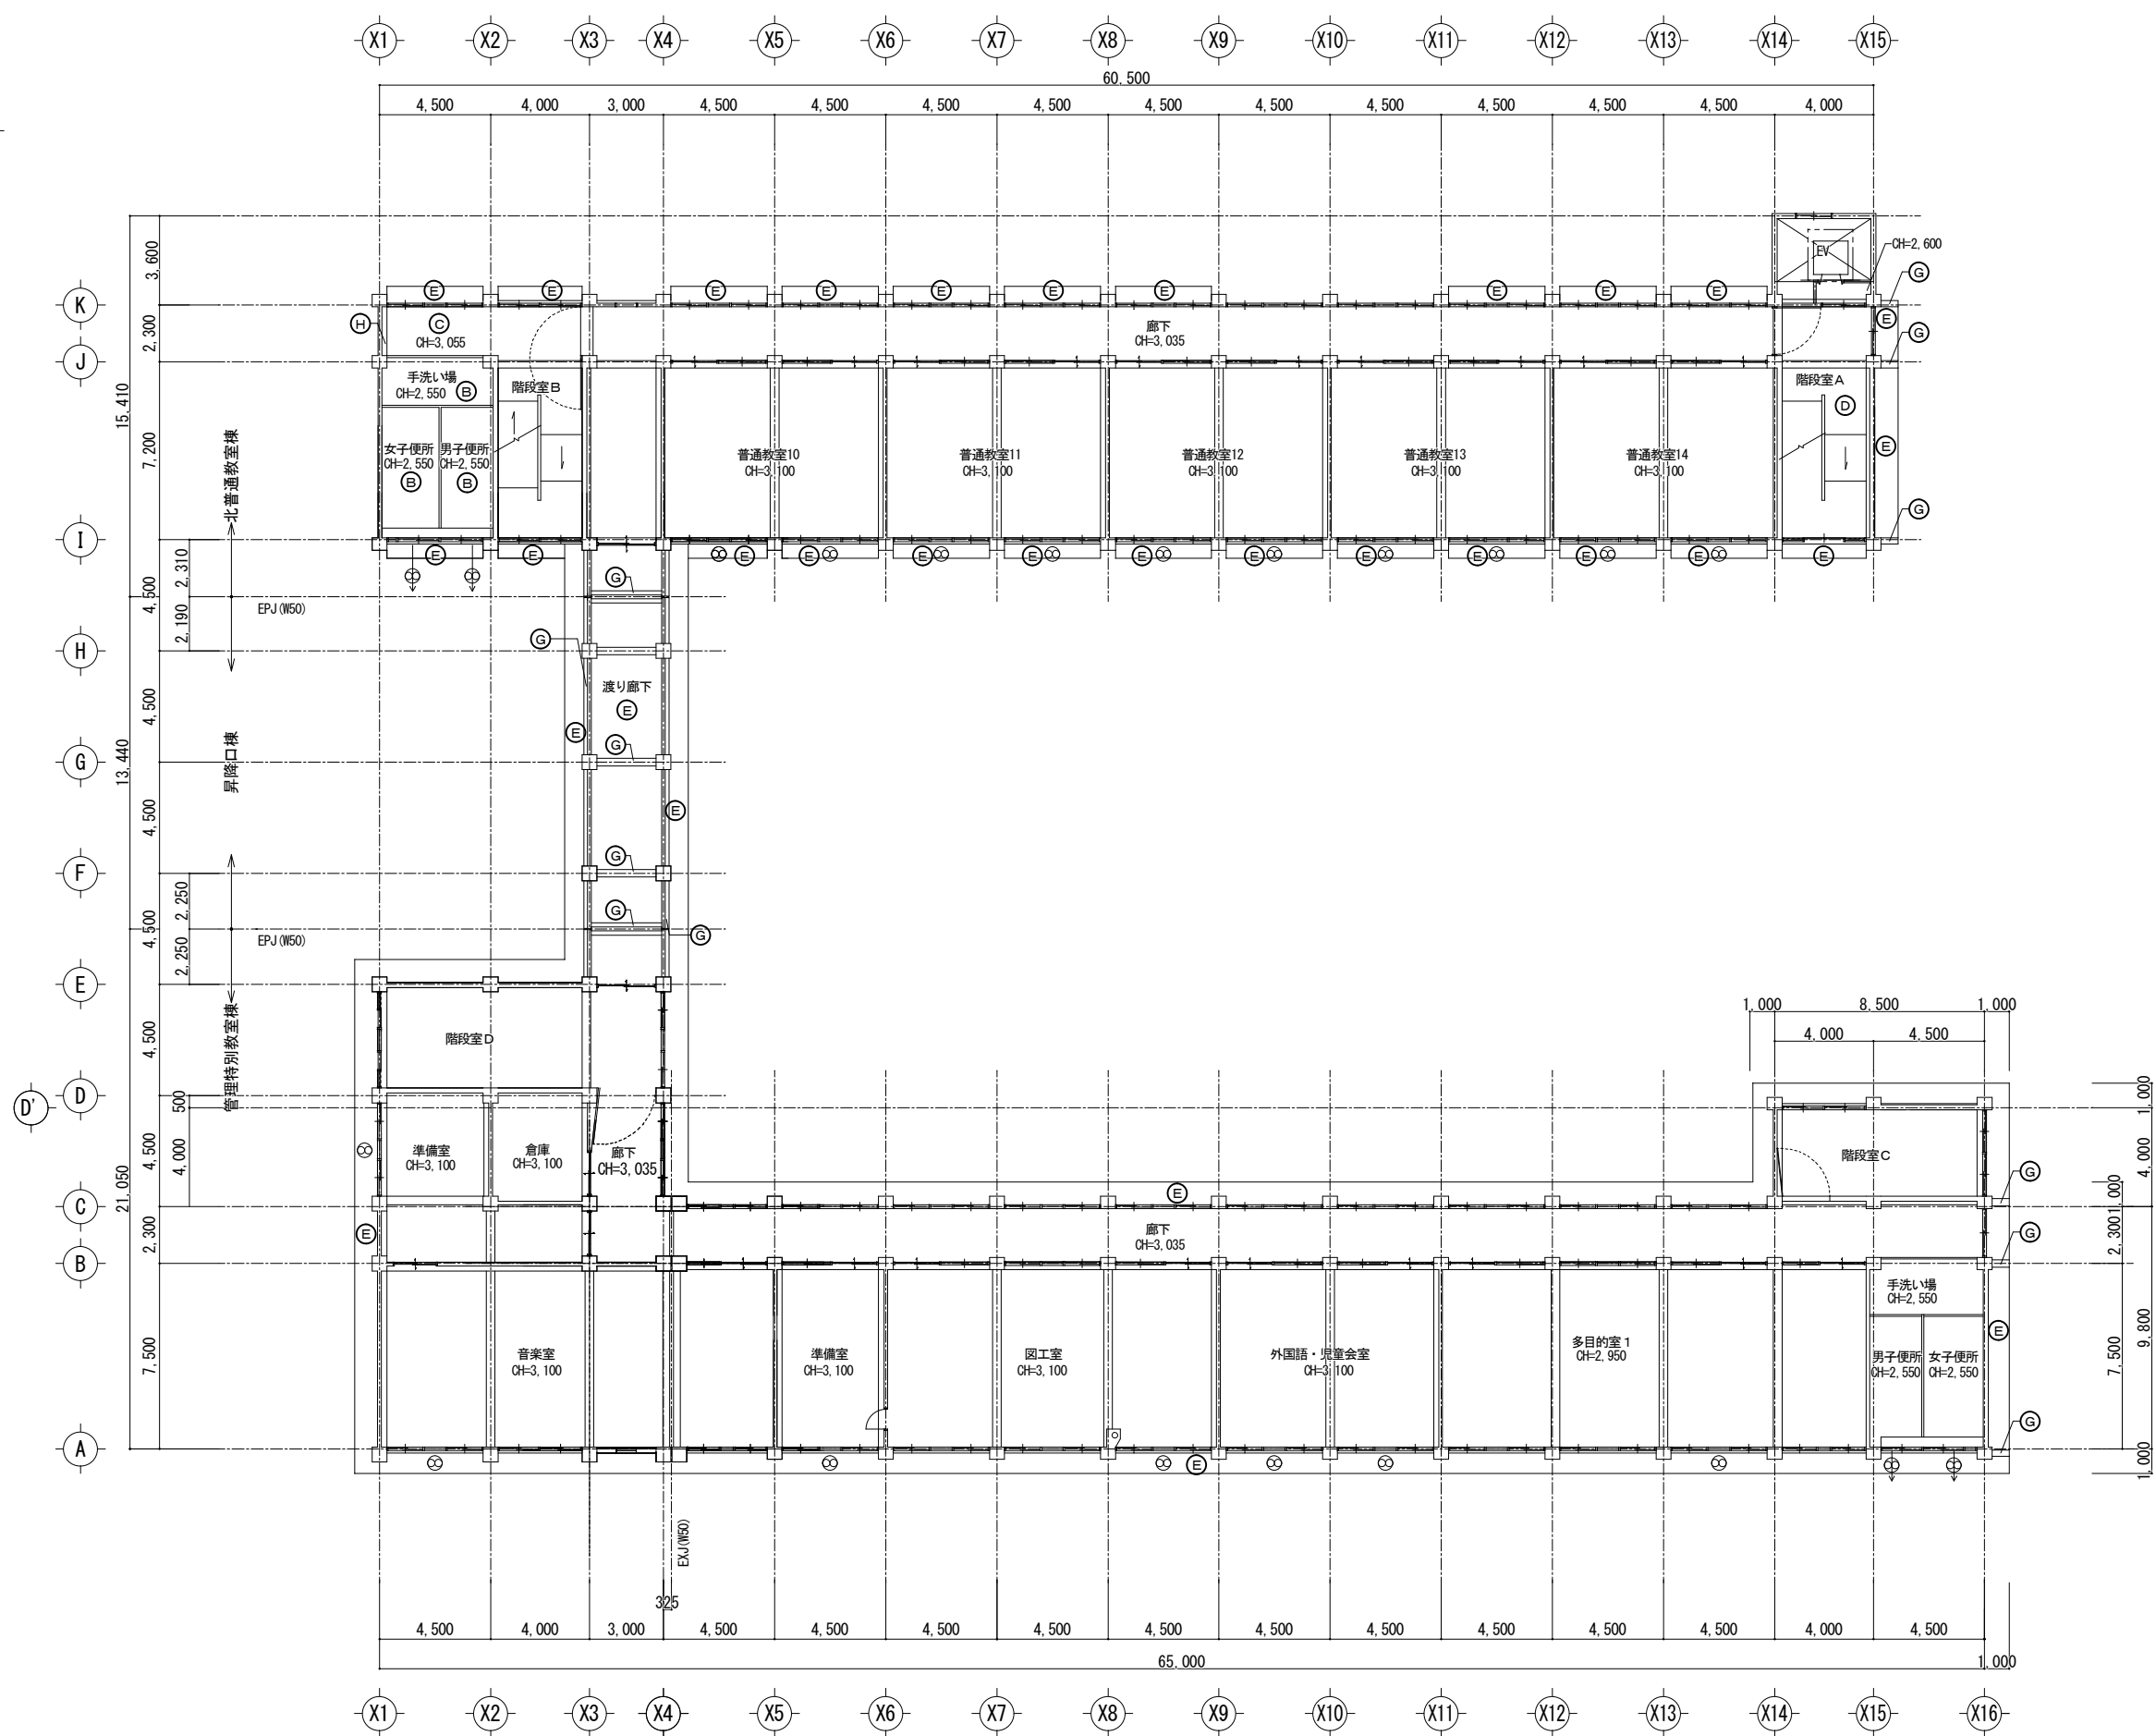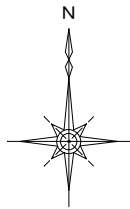

凡例		
(B)	EP-G塗装 タイル板 t=6.0 LGS天井下地	【撤】 【撤】
(C)	化粧PB t=9.5 LGS天井下地	【撤】 【撤】
(E)	軒裏：アクリル系リッ吹付 コンクリート打放し	【存】 【存】
(G)	梁型：吹付タイル 厚肉アクリル系リッ吹付 コンクリート打放し(全面補修下地)	【存】 【存】 【存】
(H)	梁型：VP塗装 タイルコブ押	【存】 【存】

3階天井伏図（現況・撤去） S=1:200

工事名称

市立緑が丘東小学校大規模改修工事（Ⅰ期工事）

3階天井伏図（現況・撤去）

S=1/200

7

設計

魚崎

3

検図

魚崎

製図

畑

一級建築士事務所





株式会社 魚崎設計

姫路市田寺1丁目2-7 (UOSAKIビル3F)
電話 姫路 (079) 298-0133・0134
一級建築士登録番号 第311674号 魚崎 高広

A

037

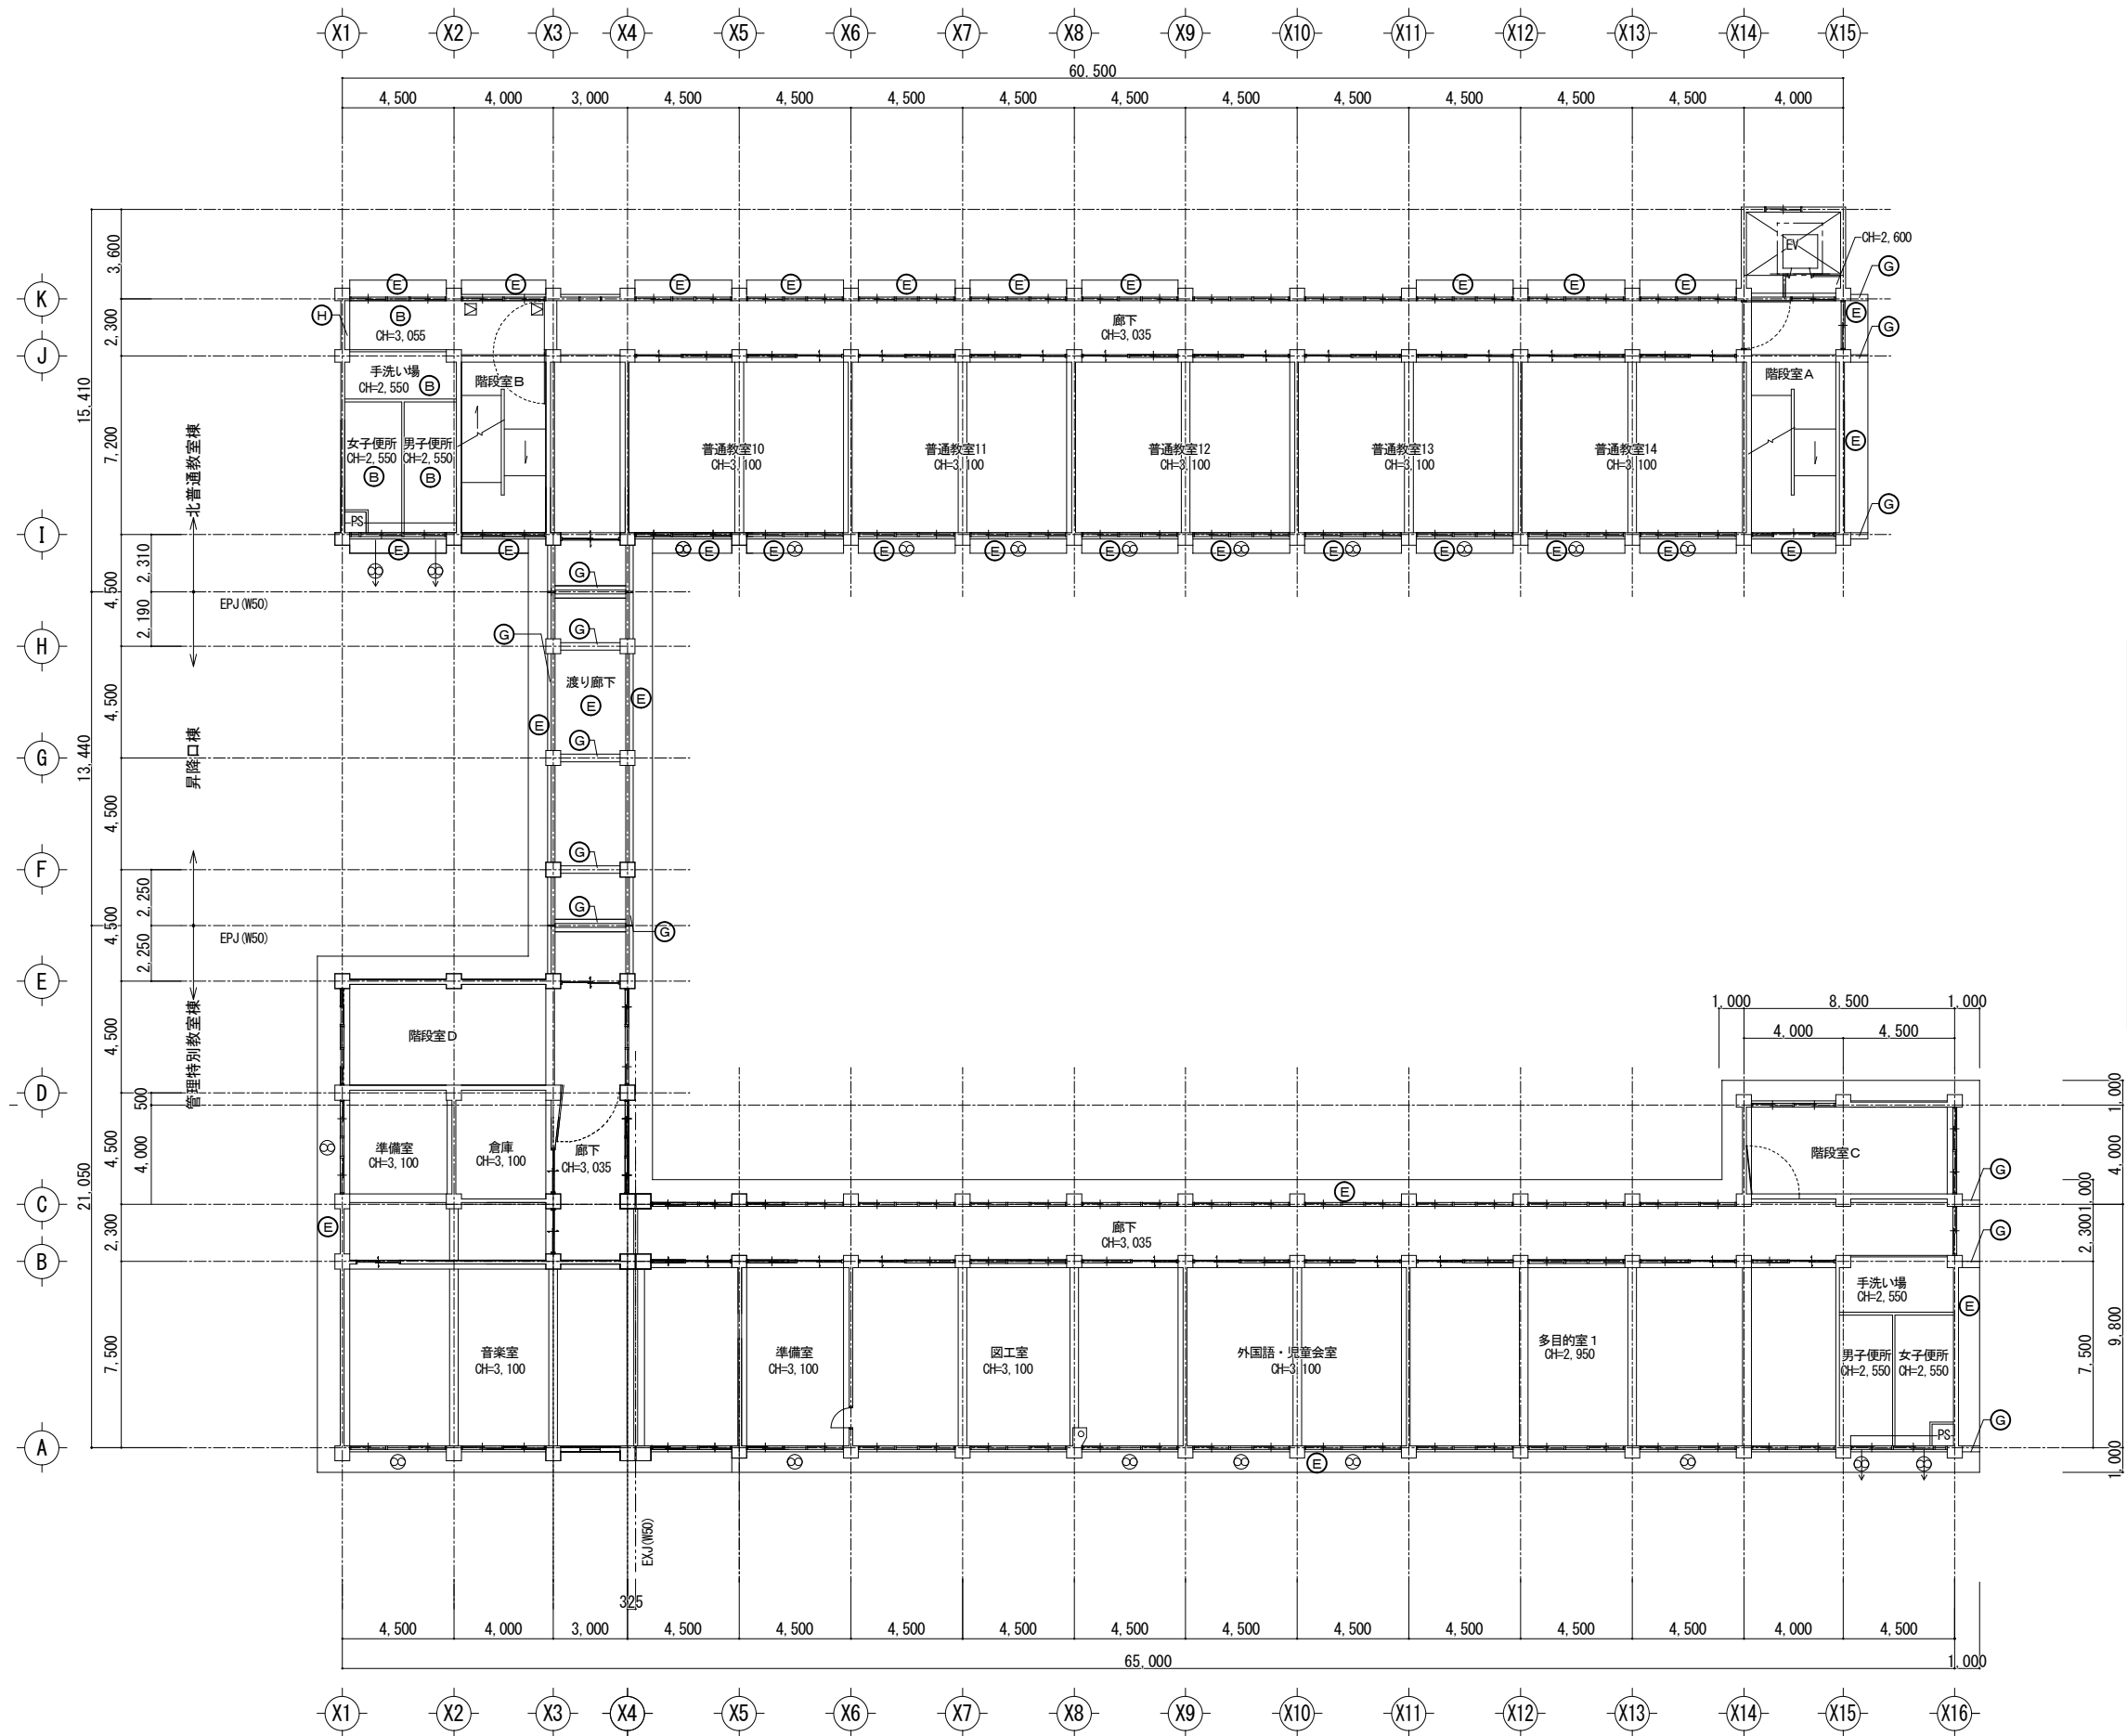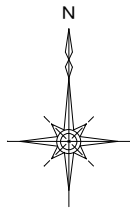

凡例		
ⓑ	化粧PB t=9.5 LGS天井下地	【新】 【新】
ⓔ	軒裏：劣化部補修、水洗いの上 外装薄塗材E塗	【替】
ⓖ	梁型：劣化部補修、水洗いの上 複層塗材E塗	【替】
ⓓ	梁型：EP塗 下地調整	【替】
☑	新設天井点検口 7㍓製450角 (額9㍑ / 落下防止㍑付)	【新】

3階天井伏図（改修後） S=1：200

工事名称

市立緑が丘東小学校大規模改修工事（Ⅰ期工事）

3階天井伏図（改修後）

S=1/200

7

設計

魚崎

3

検図

魚崎

製図

畑

一級建築士事務所




株式会社 魚崎設計

姫路市田寺1丁目2-7 (UOSAKIビル3F)
電話 姫路 (079) 298-0133・0134
一級建築士登録番号 第311674号 魚崎 高広


A

038

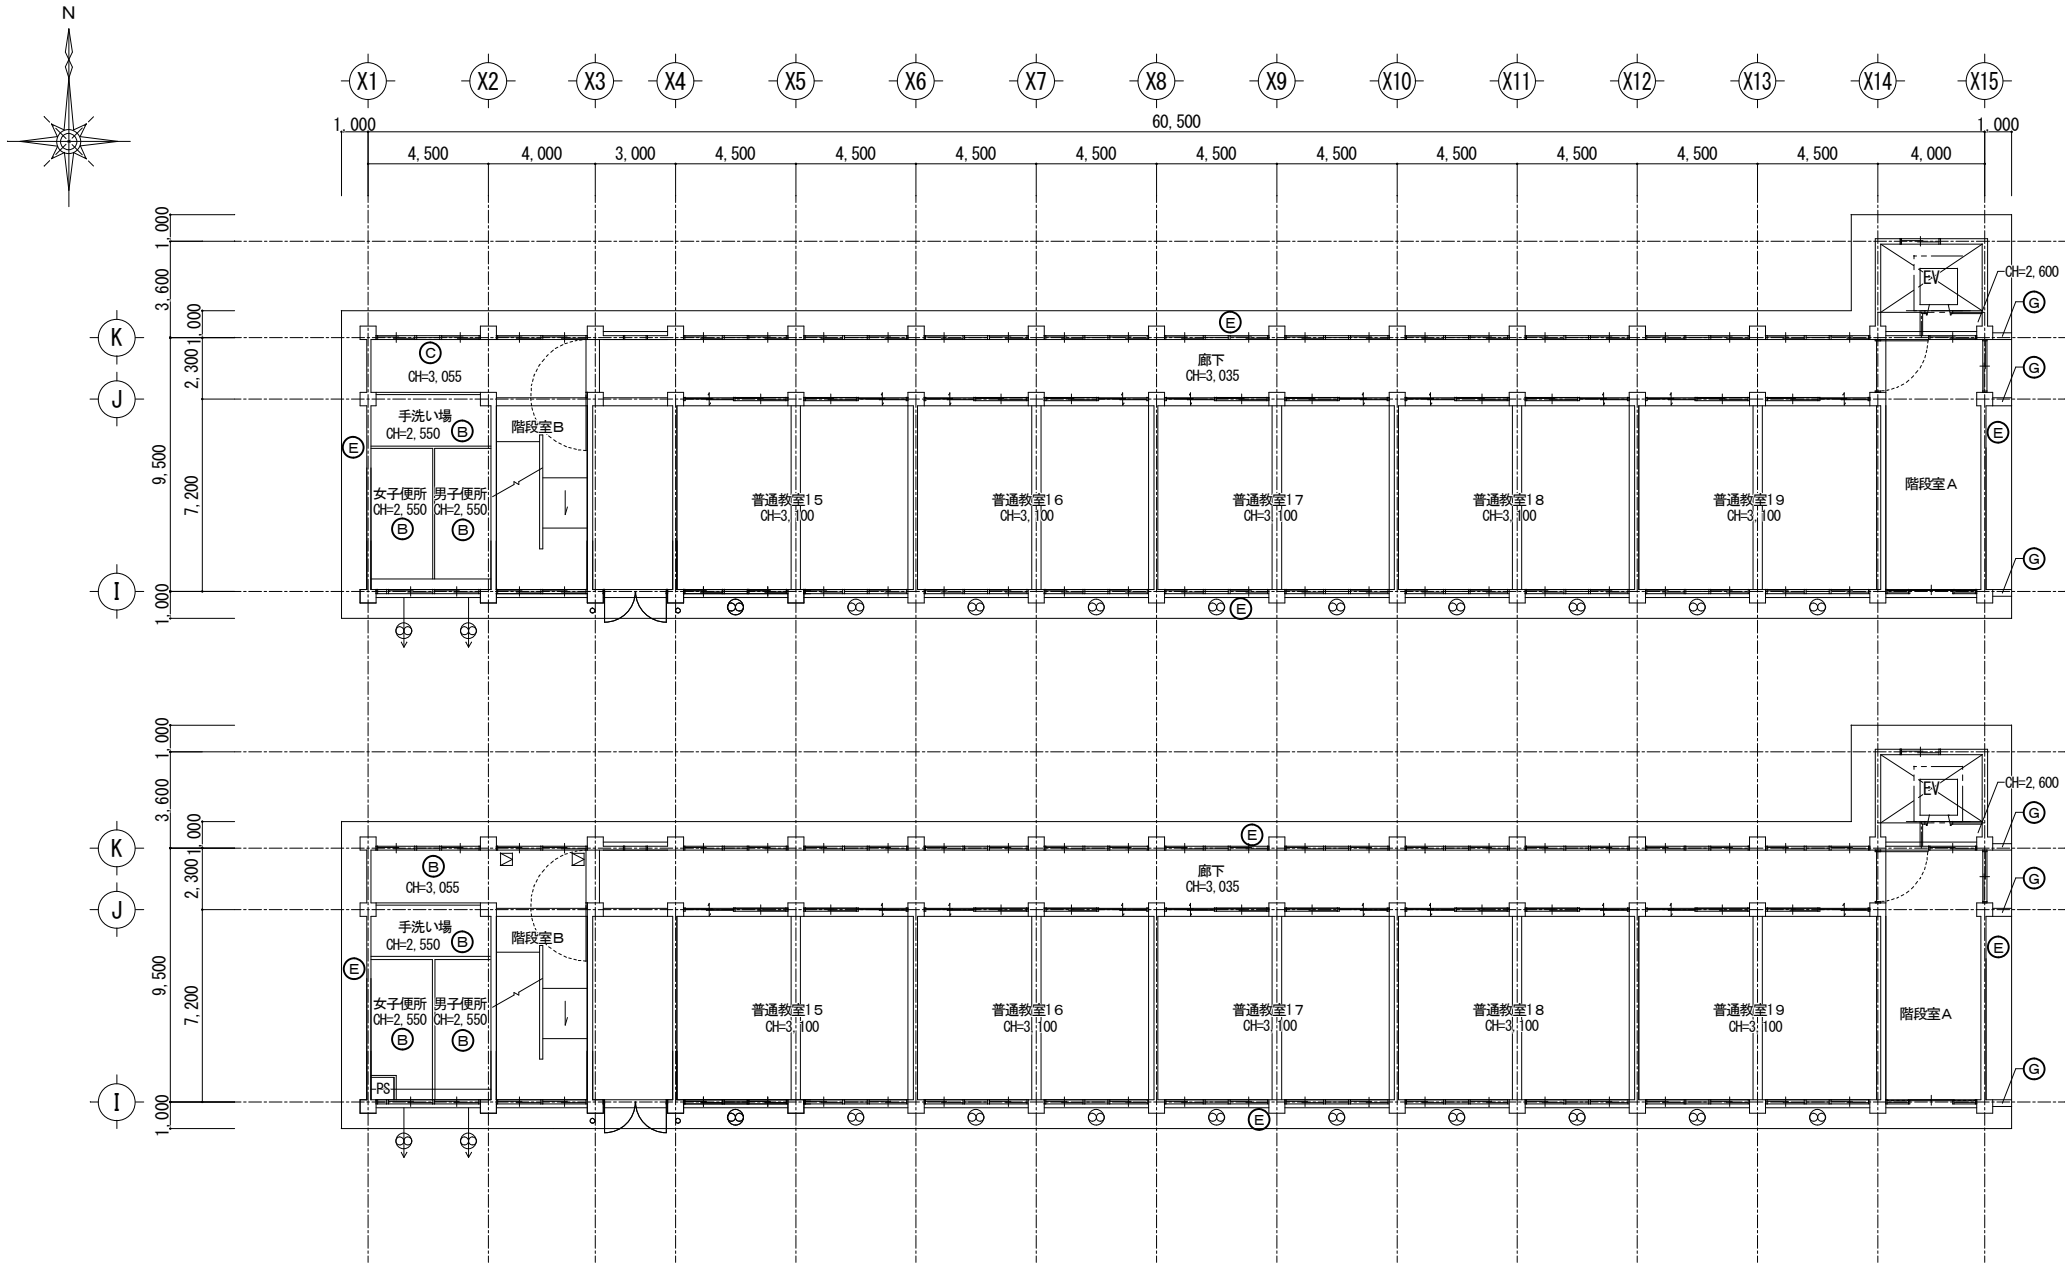


4階天井伏図（現況・撤去） S=1:200

4階天井伏図（改修後） S=1:200


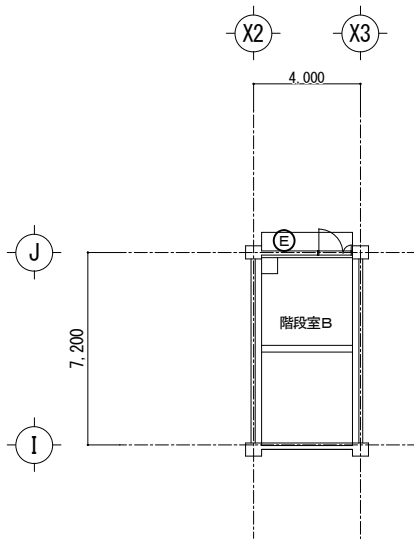


PH階段天井伏図（現況・撤去、改修後） S=1:200

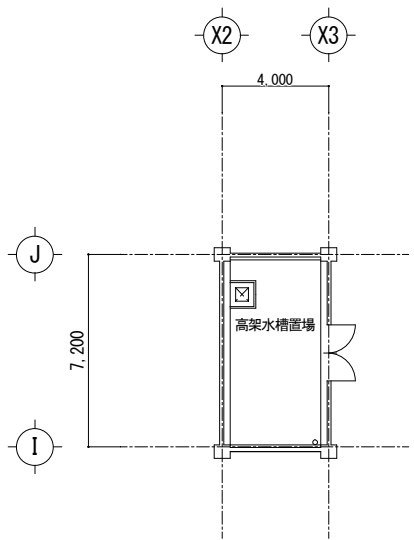

PH R階段天井伏図（現況・撤去、改修後） S=1:200




凡例				
改修前			改修後	
Ⓔ	EP-G塗装 ケレン板 t=6.0 LGS天井下地	【撤】 【撤】 【撤】	化粧PB t=9.5 LGS天井下地	【新】 【新】
Ⓒ	化粧PB t=9.5 LGS天井下地	【撤】 【撤】	—	—
Ⓔ	軒裏:アクリル系ｼﾝ吹付 ｺﾝｸﾘｰﾄ打放し	【存】 【存】	軒裏:劣化部補修、水洗いの上 外装薄塗材E塗	【新】
Ⓖ	梁型:吹付ｼﾝ 厚肉ｱｸﾘﾙ系ｼﾝ吹付 ｺﾝｸﾘｰﾄ打放し(全面補修下地)	【存】 【存】 【存】	梁型:劣化部補修、水洗いの上 複層塗材E塗	【替】
☑	—	—	新設天井点検口 7㍓製450角 (額7㍓ / 落下防止7㍓付)	【新】

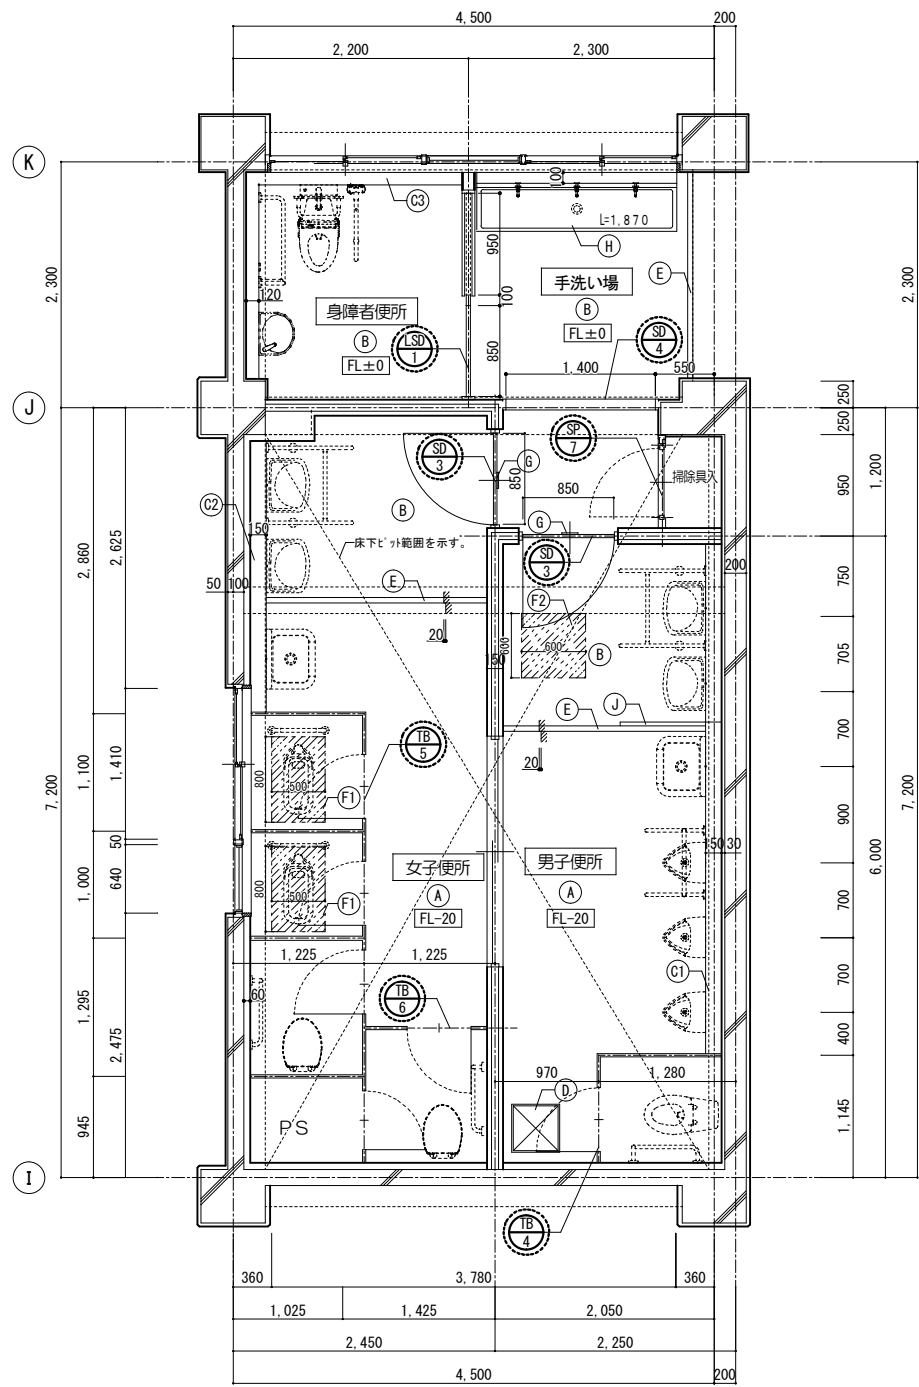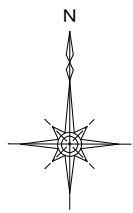

1階便所B 平面詳細図 (現況・撤去)

S=1:50

改 修 内 容					
凡 例	項 目	改修方法	凡 例	項 目	改修方法
(A)	床: 50角タイル貼 モルタル下地 押え軽量コンクリート 7スファルト防水	【存】 【存】 【存】 【存】	(E)	床見切: SUS製 W=50	【撤】
			(F1)	和便器周辺スラブハズリ (別図参照)	【撤】
			(F2)	点検口設置部分スラブハズリ (別図参照)	【撤】
(B)	床: ビニル床シート モルタル押え	【撤】 【存】	(G)	ビニルサイン (平付)	【撤】
			(H)	手洗い流し台 (SUS製)	【撤】
(C1)	面台: テラゴ-ブ ロック L4, 760xD150 t=25	【撤】	(I)		
(C2)	面台: テラゴ-ブ ロック L2, 570xD150 t=25	【撤】	(J)	目隠しバーション: テラゴ-ブ ロック W620xD1, 170 t=30	【撤】
(C3)	面台: テラゴ-ブ ロック L3, 880xD120 t=25	【撤】	(K)		
(C4)			(L)		
(C5)			(M)		
(C6)					
(C7)					
(D)	床下点検口 (カッター切り共) 450口 (枠共)	【撤】			

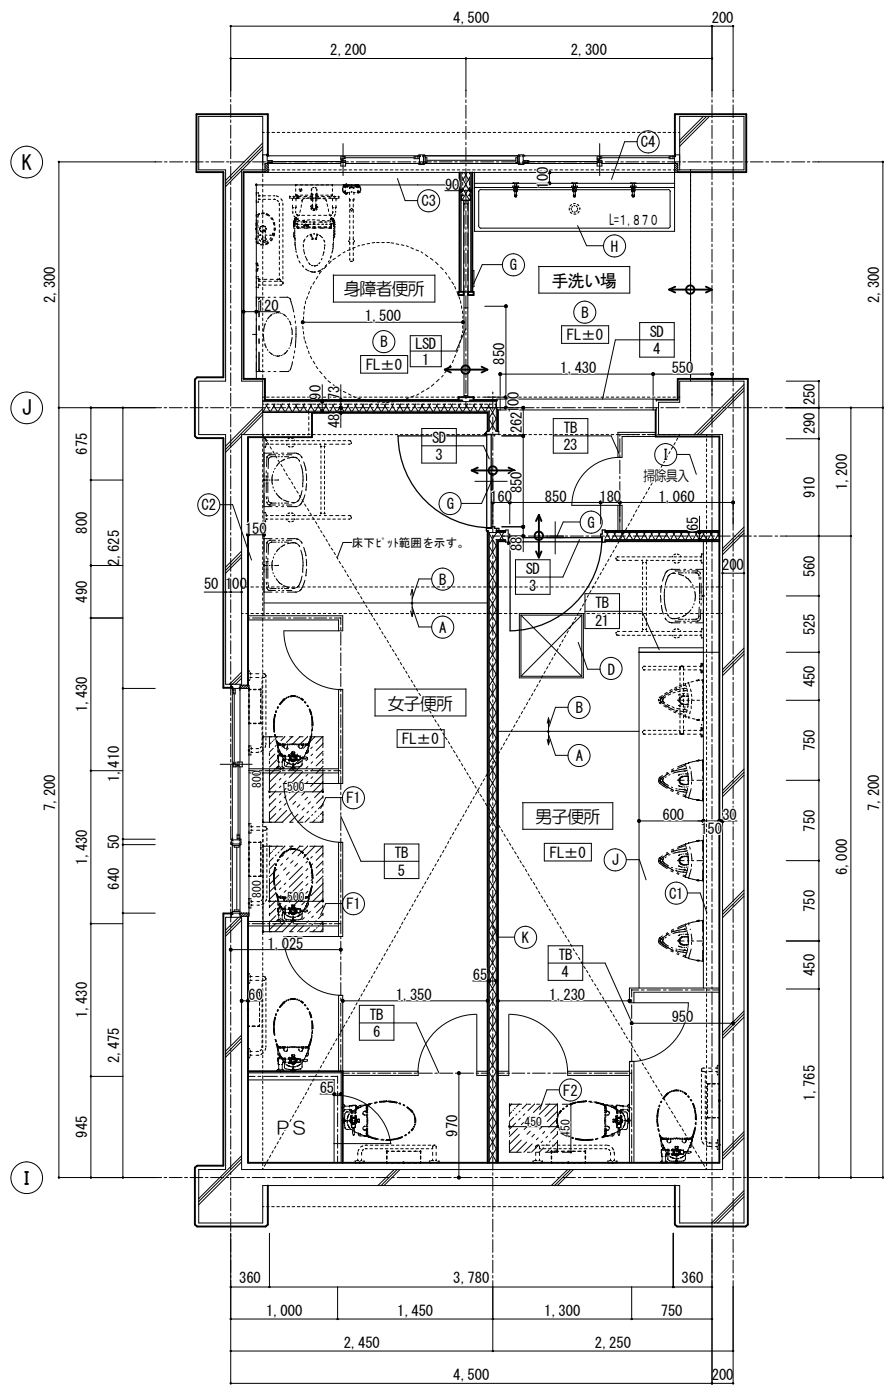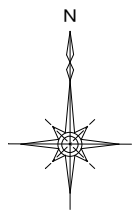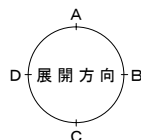


1階便所B 平面詳細図 (改修後)

S=1:50

改 修 内 容					
凡 例	項 目	改修方法	凡 例	項 目	改修方法
(A)	床:ビニル床シート(抗菌防滑) モルタルベリング 50角タイル貼 モルタル下地 押え軽量コンクリート 7スファルト防水	【新】 【新】 【存】 【存】 【存】 【存】	(D)	床下点検口 600口(枠共)	【新】
			(E)		
			(F1)	和便器撤去跡開口閉鎖(別図参照)	【新】
			(F2)	点検口撤去跡開口閉鎖(別図参照)	【新】
			(G)	ビニルタイル(平付)	【新】
(B)	床:ビニル床シート(抗菌防滑) モルタル押え	【新】 【存】	(H)	手洗い流し台(SUS製)	【新】
(C1)	面台:ホーストフォーム L4, 180xD150 t=25	【新】	(I)	棚・モップ 掛	【新】
(C2)	面台:ホーストフォーム L1, 670xD150 t=25	【新】	(J)	汚垂石 t=6.0	【新】
(C3)	面台:ホーストフォーム L3, 880xD120 t=25	【新】	(K)	グラウナル 24k W=65部分 t=50 ※グラウナル充填の壁LSはスラブまで施工	【新】
(C4)	面台:ホーストフォーム L1, 870xD100 t=25	【新】			
(C5)			(L)		
(C6)			(M)		
(C7)					

床 仕上貼分を示す。
(溶接止め)

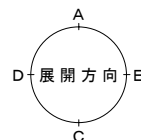

工事名称

市立緑が丘東小学校大規模改修工事 (I期工事)

1階便所B 平面詳細図 (現況・撤去、改修後)

S=1/50


設計 7 3 製図
魚崎 魚崎 畑

一級建築士事務所 株式会社 魚崎 設計


姫路市田寺1丁目2-7 (UOSAKIビル3F)
電話 姫路 (079) 298-0133・0134
一級建築士登録番号 第311674号 魚崎 高 広

A / 040


1階男子便所B（現況・撤去）		
床	50角 タイル貼 モルタル下地 押え軽量コンクリート アスファルト防水 一部ビニル床シート モルタルコシ押エ	【存】 【存】 【存】 【存】 【撤】 【存】
巾木	100角タイル貼 モルタル下地	【存】 【存】
壁	100角タイル貼 モルタル下地 一部化粧ケイカ板 PBt=9.5 木製胴縁 LGS壁下地	【存】 【存】 【存】 【撤】
腰壁	100角タイル貼 モルタル下地 CBt=100	【撤】 【撤】
天井	EP-G塗装 ケイカ板 t=6.0 LGS天井下地	【撤】 【撤】 【撤】
廻縁	7&3製	【撤】
備考	トイレ・入、面台 洋便器、手摺、小便器、手洗い器 化粧鏡	【撤】 【機】 【撤】

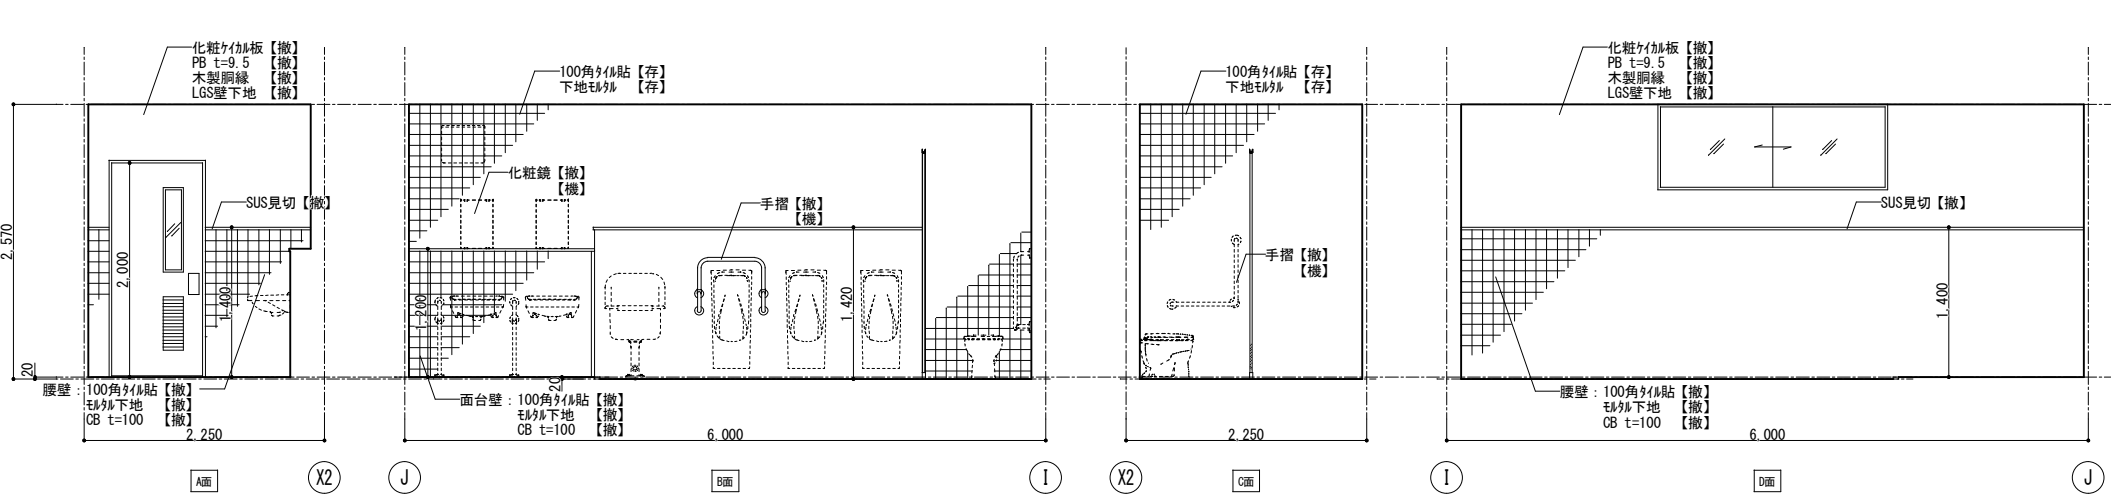


1階女子便所B（現況・撤去）		
床	50角 タイル貼 モルタル下地 押え軽量コンクリート アスファルト防水 一部ビニル床シート モルタルコシ押エ	【存】 【存】 【存】 【存】 【撤】 【存】
巾木	100角タイル貼 モルタル下地	【存】 【存】
壁	100角タイル貼 モルタル下地 一部化粧ケイカ板 PBt=9.5 木製胴縁 LGS壁下地	【存】 【存】 【存】 【撤】
腰壁	100角タイル貼 モルタル下地 CBt=100	【撤】 【撤】
天井	EP-G塗装 ケイカ板 t=6.0 LGS天井下地	【撤】 【撤】 【撤】
廻縁	7&3製	【撤】
備考	トイレ・入、面台 和便器、洋便器、手摺、手洗い器 化粧鏡	【撤】 【機】 【撤】

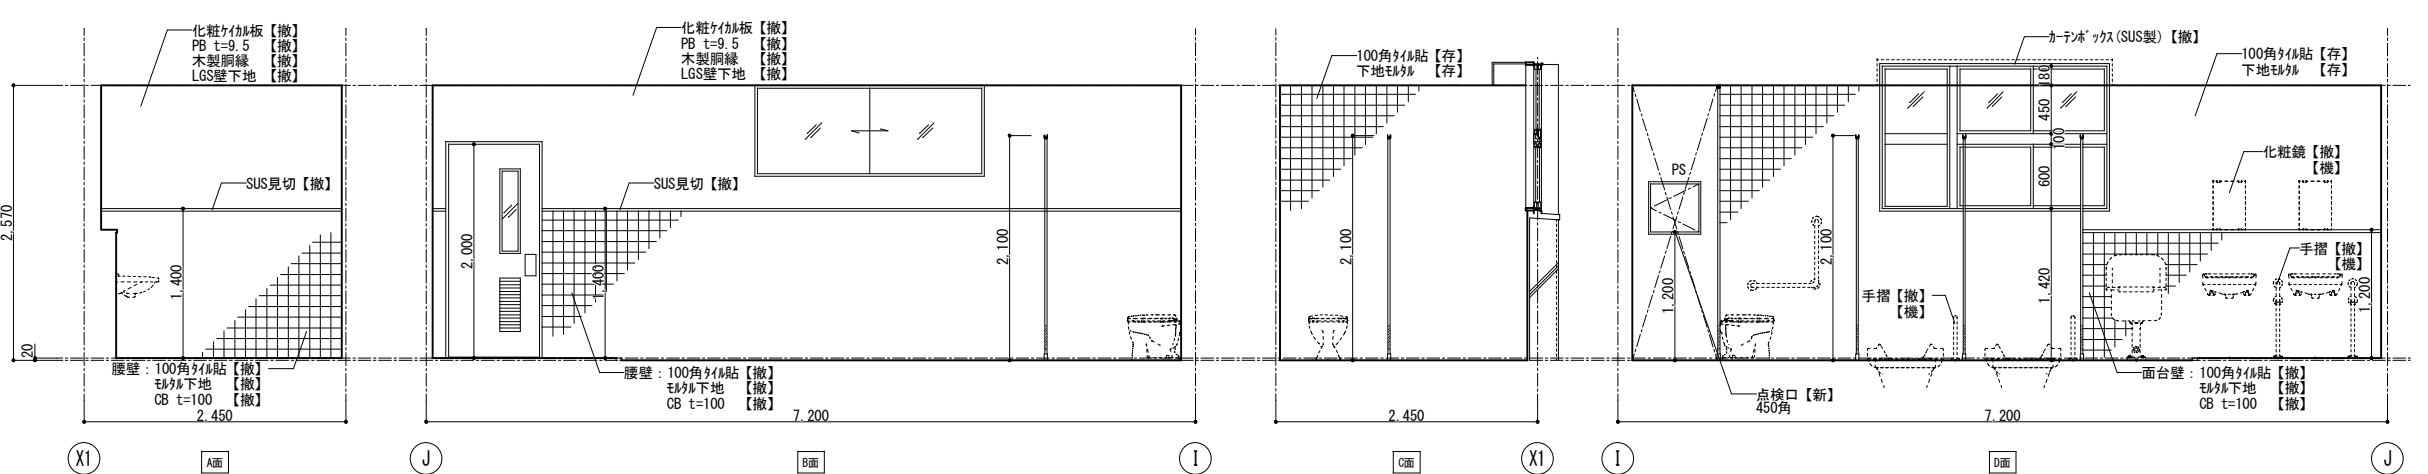


1階手洗い場B（現況・撤去）		
床	ビニル床シート モルタルコシ押エ	【撤】 【存】
巾木	ソフト巾木H=100 モルタル下地	【撤】 【存】
壁	VP塗 モルタル下地 一部化粧ケイカ板 PBt=9.5 木製胴縁 LGS壁下地	【存】 【存】 【撤】 【撤】
腰壁	100角タイル貼 モルタル下地 CBt=100	【撤】 【撤】
天井	化粧PB t=9.5 LGS天井下地	【撤】 【撤】
廻縁	7&3製	【撤】
備考	手洗い器 化粧鏡	【撤】 【機】 【撤】

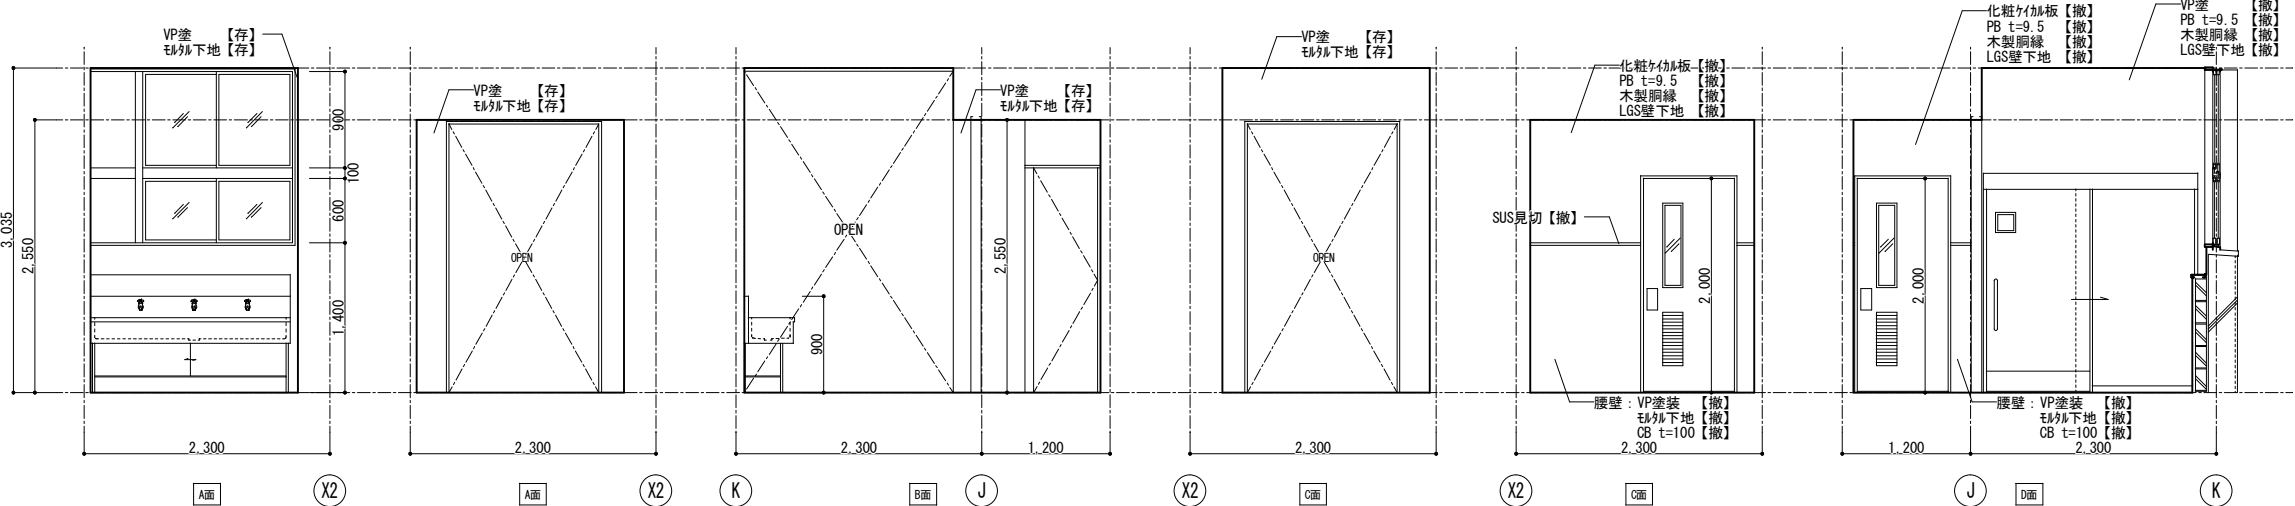


1階身障者便所（現況・撤去）		
床	ビニル床シート モルタルコシ押エ	【撤】 【存】
巾木	100角タイル貼 モルタル下地	【存】 【存】
壁	VP塗 モルタル下地 一部化粧ケイカ板 PBt=9.5 木製胴縁 LGS壁下地	【存】 【存】 【撤】 【撤】
腰壁	100角タイル貼 モルタル下地 CBt=100	【撤】 【撤】
天井	EP-G塗装 ケイカ板 t=6.0 LGS天井下地	【撤】 【撤】 【撤】
廻縁	7&3製	【撤】
備考	面台 洋便器、手摺、手洗い器	【撤】 【機】 【撤】

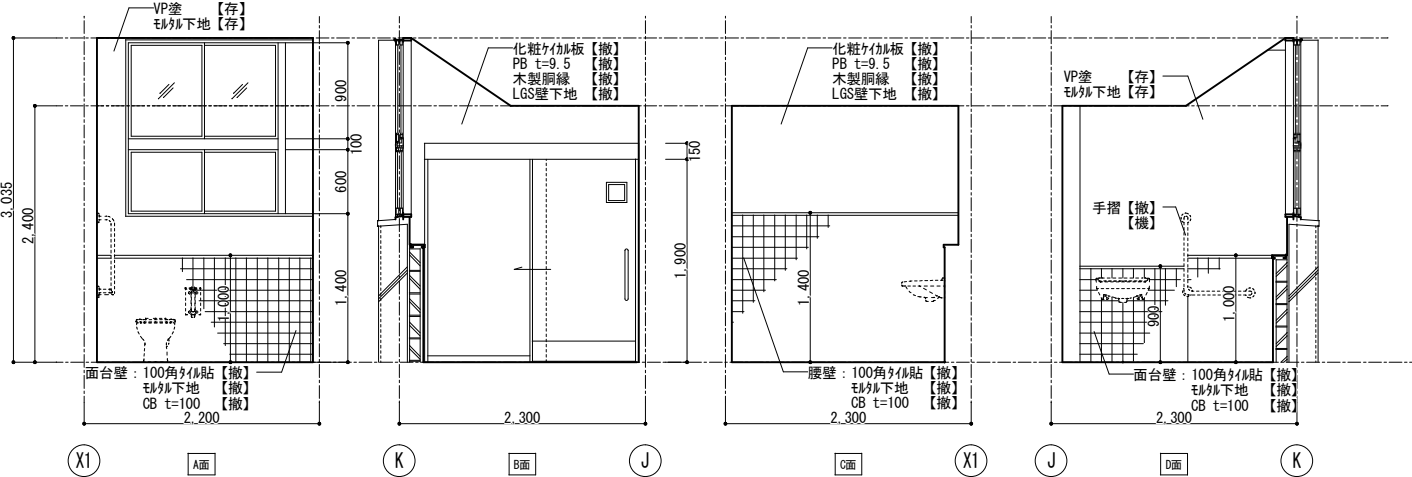


1階男子便所B（改修後）		
床	ビニル床シート（抗菌防滑） モザイク柄Ⅰ	【新】 【新】
巾木	SUS製 H=60	【新】
壁	ガラス化粧板 100角タイル貼 一部Pbt=12.5 LGS壁下地	【新】 【存】 【新】
天井	化粧PB t=9.5 LGS天井下地	【新】 【新】
廻縁	7mm製	【新】
備考	トイレース、面台 洋便器、手摺、小便器、手洗い器 化粧鏡	【新】 【機】 【新】

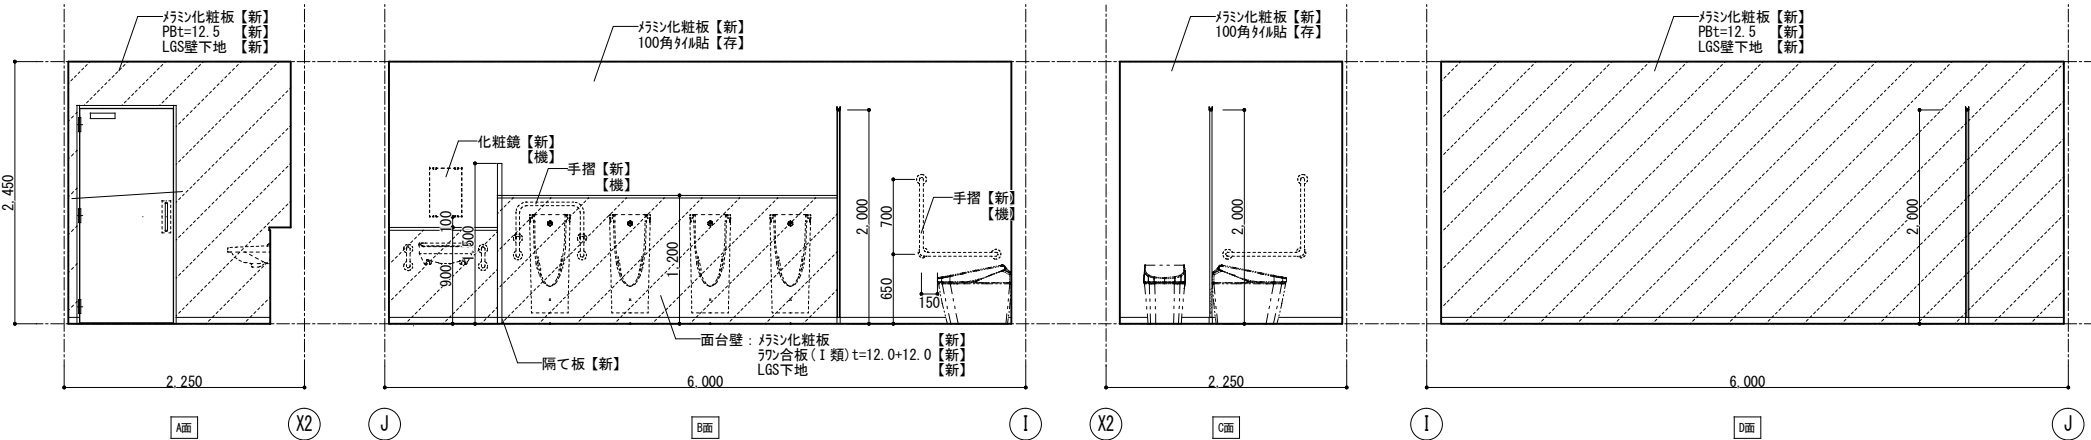



1階女子便所B（改修後）		
床	ビニル床シート（抗菌防滑） モザイク柄Ⅰ	【新】 【新】
巾木	SUS製 H=60	【新】
壁	ガラス化粧板 100角タイル貼 一部Pbt=12.5 LGS壁下地	【新】 【存】 【新】
天井	化粧PB t=9.5 LGS天井下地	【新】 【新】
廻縁	7mm製	【新】
備考	トイレース、面台 洋便器、手摺、手洗い器、化粧鏡	【新】 【機】 【新】


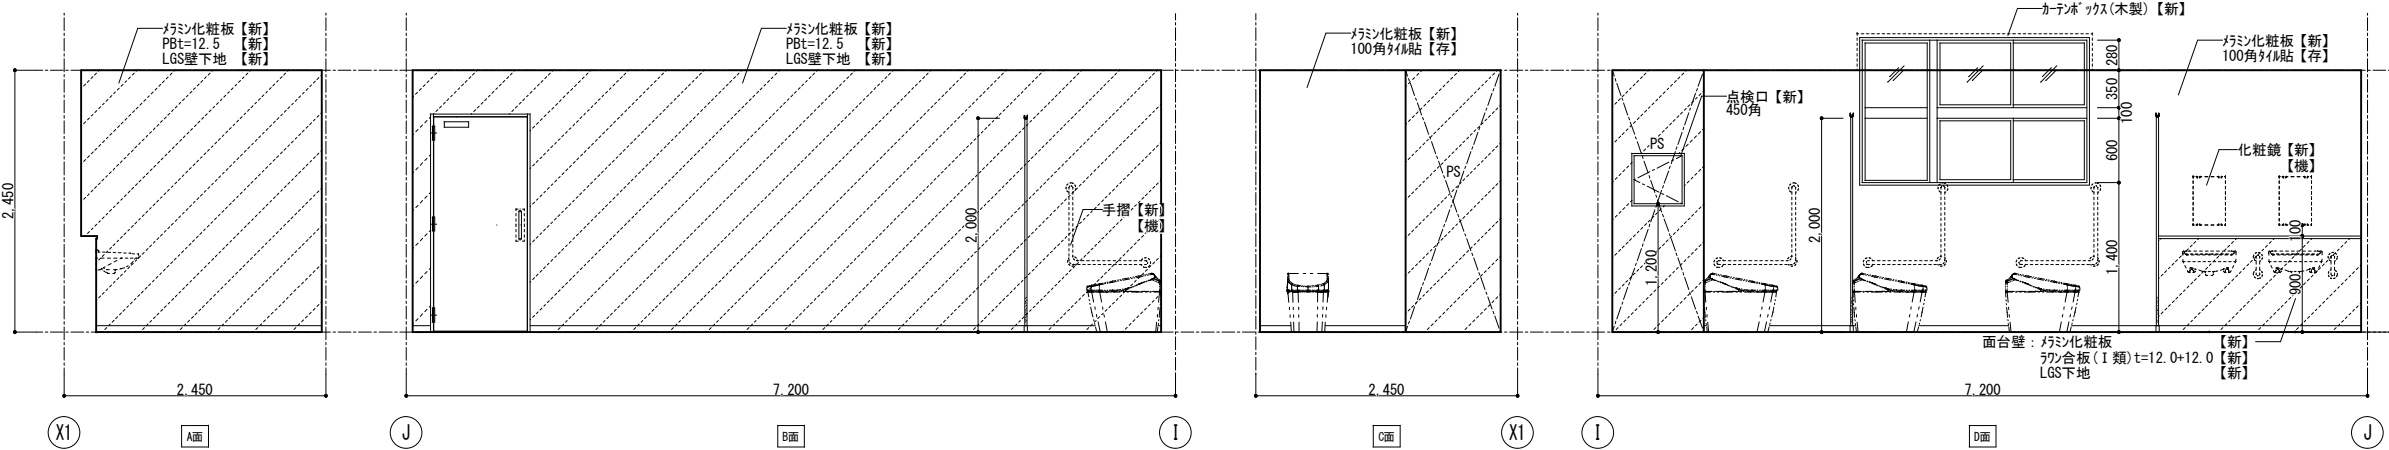


1階手洗い場B（改修後）		
床	ビニル床シート（抗菌防滑） モザイク柄Ⅰ	【新】 【存】
巾木	ソリ巾木 H=100	【新】
壁	EP塗 下地調整 一部Pbt=12.5 LGS壁下地	【新】 【新】 【新】
天井	化粧PB t=9.5 LGS天井下地	【新】 【新】
廻縁	7mm製	【新】
備考	トイレース、面台 手洗い器	【新】 【機】 【新】

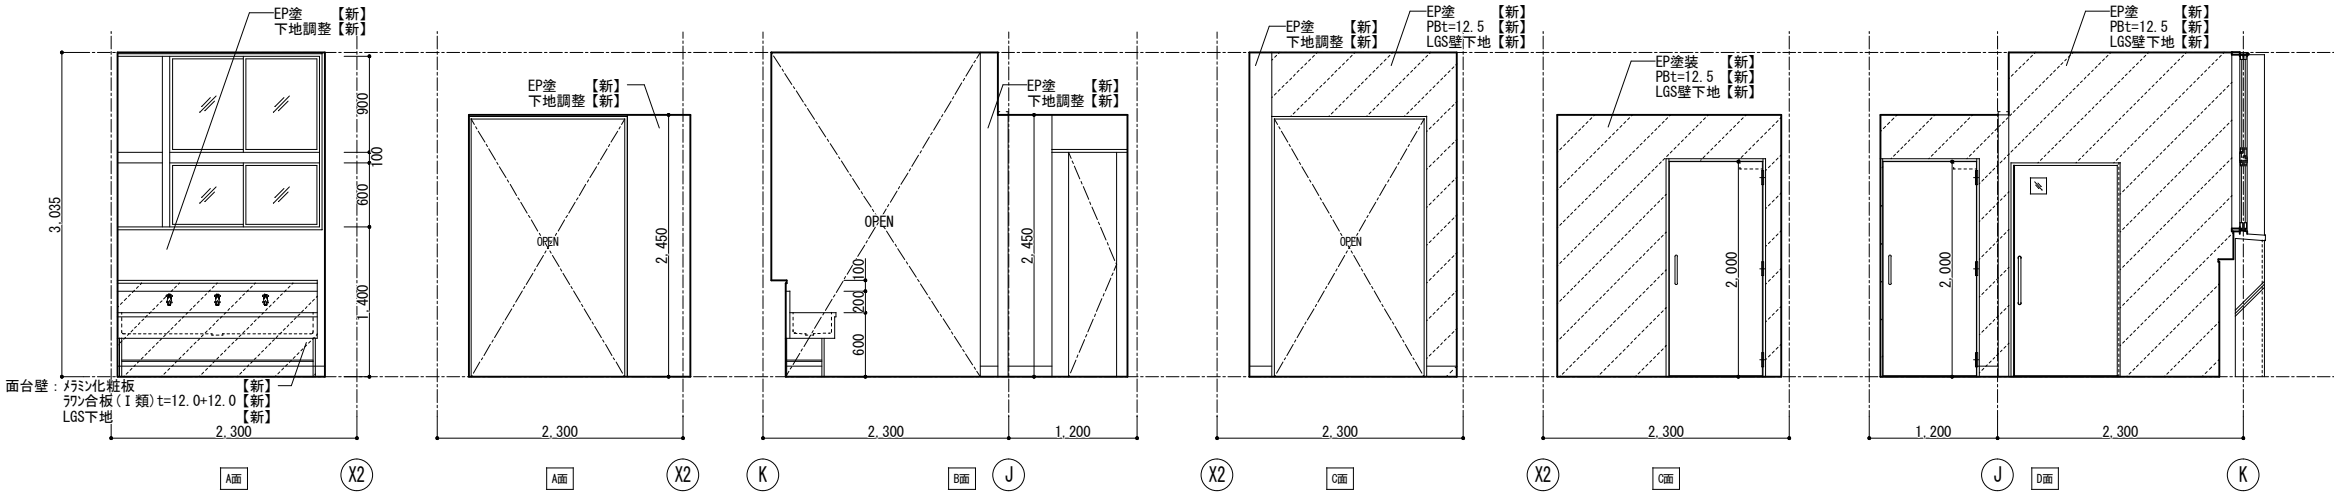




1階身障者便所（改修後）		
床	ビニル床シート（抗菌防滑） モザイク柄Ⅰ	【新】 【存】
巾木	SUS製 H=60	【新】
壁	ガラス化粧板 下地調整 一部Pbt=12.5 LGS壁下地	【新】 【新】 【新】
天井	化粧PB t=9.5 LGS天井下地	【新】 【新】
廻縁	7mm製	【新】
備考	面台 洋便器、手摺、化粧鏡	【新】 【機】 【新】

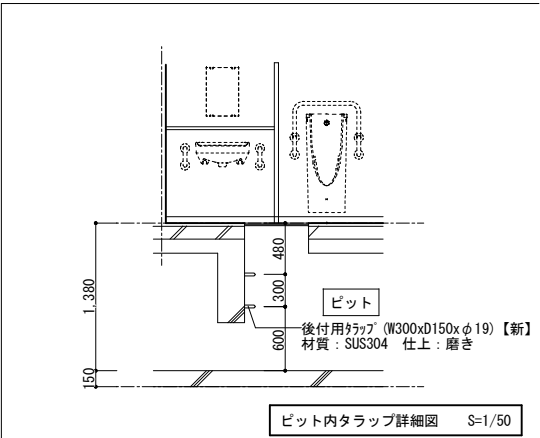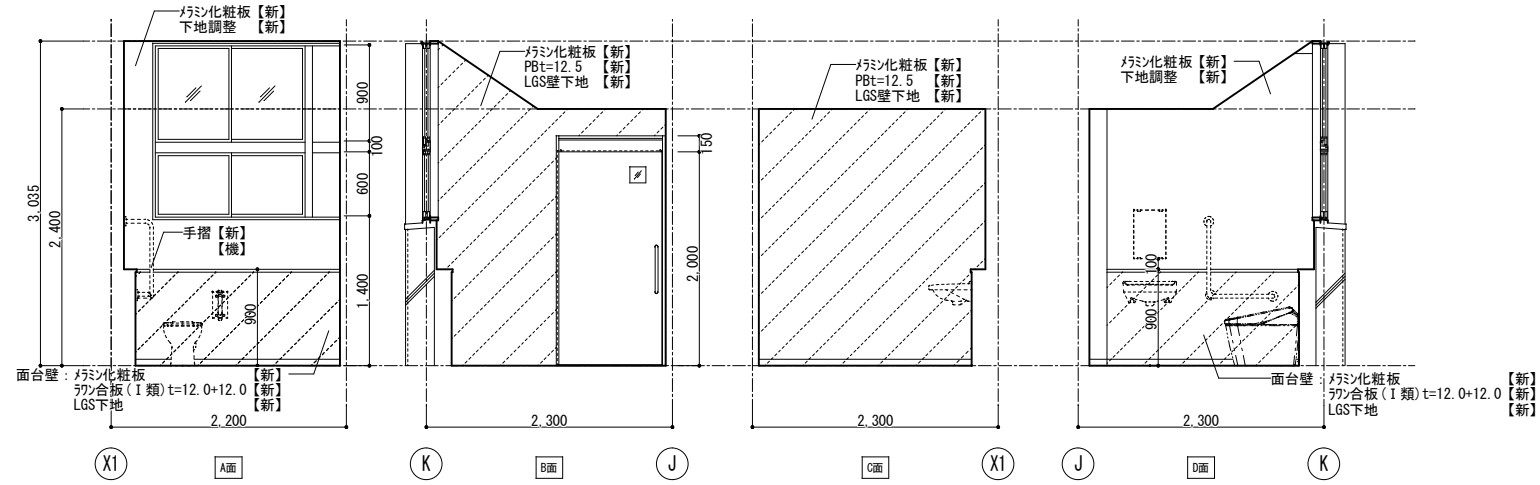

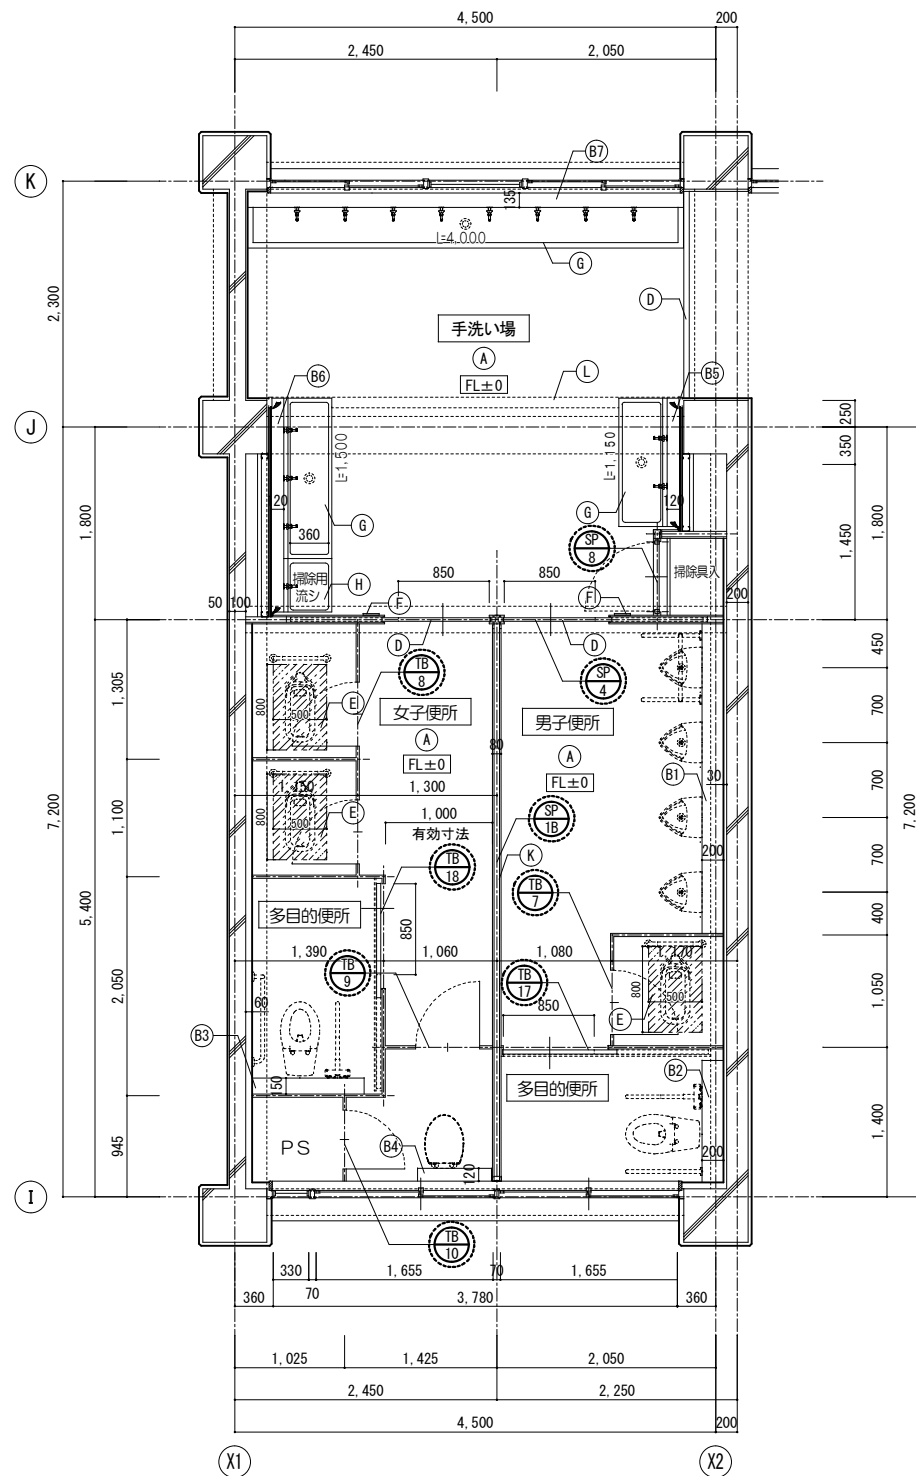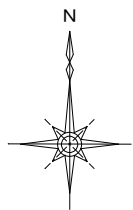

2~4階便所B 平面詳細図 (現況・撤去) S=1:50


改 修 内 容				
凡 例	項 目	改修方法	凡 例	改修方法
(A)	床 : 50角タイル貼 モルタル下地 押え軽量コンクリート 7スファルト防水	【撤】	(E) 和便器周辺スラブハッチ (別図参照)	【撤】
		【撤】	(F) ビックサイン (平付)	【撤】
		【存】	(G) 手洗い流し台 (SUS製)	【撤】
		【存】	(H) 掃除用流し (SUS製)	【撤】
(B1)	面台 : SUS L2,895xD200 t=1.5	【撤】	(I) 7スファルト棚	【撤】
(B2)	面台 : SUS L1,140xD200 t=1.5	【撤】	(J)	
(B3)	面台 : SUS L1,050xD150 t=1.5	【撤】	(K) 間仕切 (スチール・メッシュ t=80)	【撤】
(B4)	面台 : SUS L690xD120 t=1.5	【撤】	(L) 三方枠 (SUS製)	【存】
(B5)	面台 : SUS L1,150xD120 t=1.5	【撤】	(M)	
(B6)	面台 : SUS L1,950xD120 t=1.5	【撤】	(N)	
(B7)	面台 : SUS L4,000xD135 t=1.5	【撤】		
(C)				
(D)	床見切 : SUS製 W=50	【撤】		

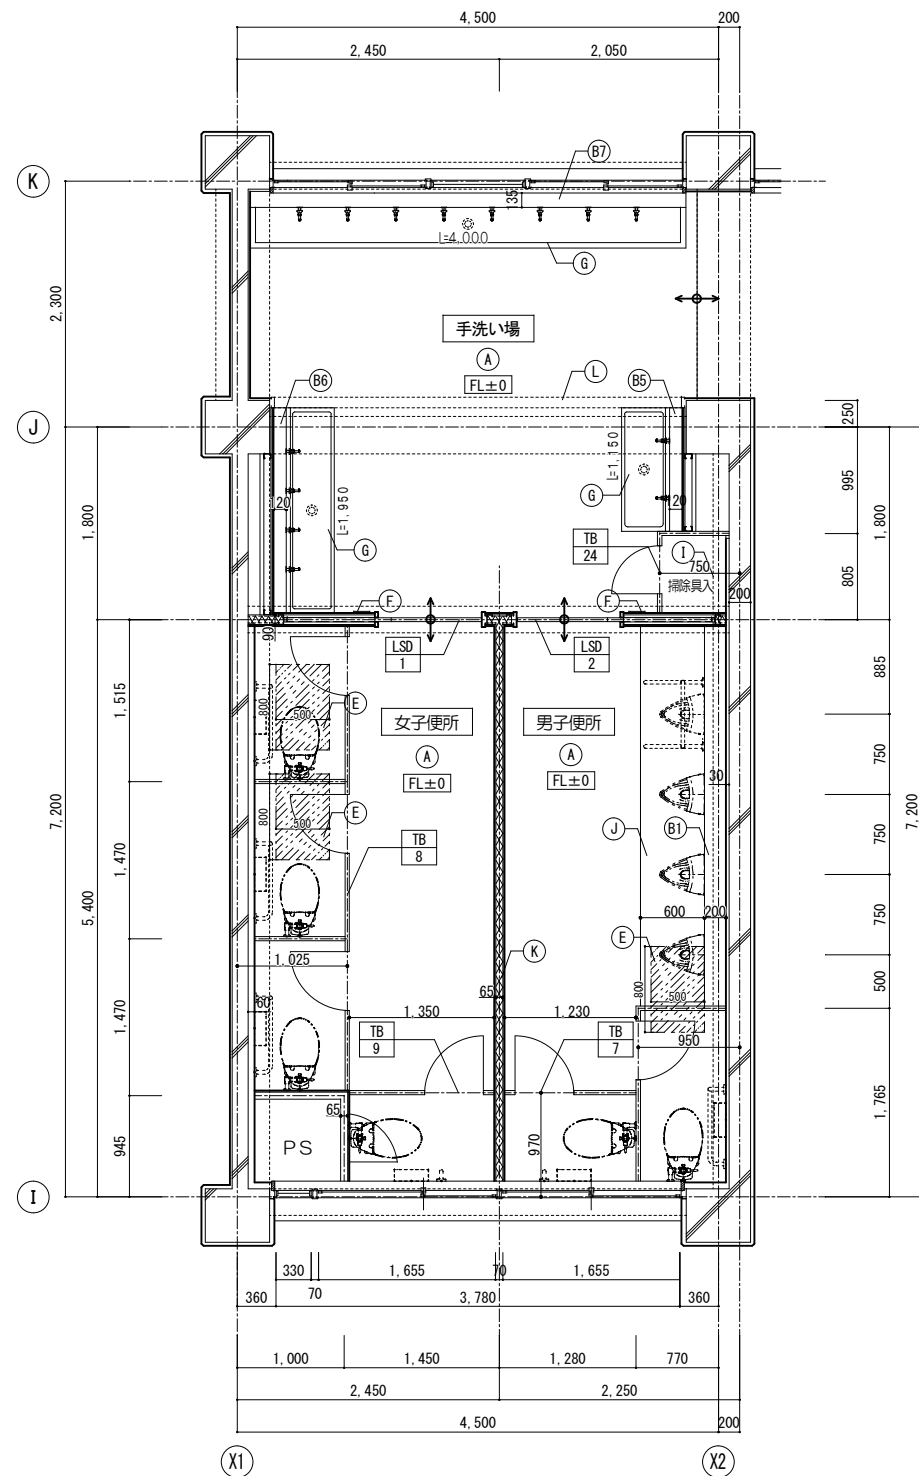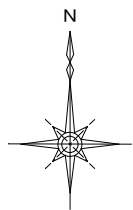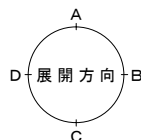

2~4階便所B 平面詳細図 (改修後) S=1:50

改 修 内 容				
凡 例	項 目	改修方法	凡 例	改修方法
(A)	床 : 防滑性ビニル床シート t=2.0 モルタル下地 押え軽量コンクリート 7スファルト防水	【新】	(E) 和便器撤去跡開口閉鎖 (別図参照)	【新】
		【新】	(F) ビックサイン (平付)	【新】
		【存】	(G) 手洗い流し台 (SUS製)	【新】
		【存】	(H) 掃除用流し (SUS製)	【新】
(B1)	面台 : ストフォーム L3,660xD200 t=25	【新】	(I) 棚・モップ掛	【新】
(B2)			(J) 汚垂石 t=6.0	【新】
(B3)			(K) グラスカル 24k W=65部分 t=50 ※グラスカル充填の壁LGSはスラブまで施工	【新】
(B4)	面台 : ストフォーム L1,150xD120 t=25	【新】	(L) 三方枠 (SUS製)	【新】
(B5)	面台 : ストフォーム L1,950xD120 t=25	【新】	(M)	
(B6)	面台 : ストフォーム L4,000xD135 t=25	【新】	(N)	
(C)				
(D)				

床 仕上貼分を示す。
(溶接止め)

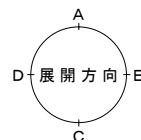

工事名称

市立緑が丘東小学校大規模改修工事 (I期工事)

2~4階便所B 平面詳細図 (現況・撤去、改修後)

S=1/50

7

設計

魚

3

検図

魚

製図

畑

一級建築士事務所




株式会社 魚 崎 設 計

姫路市田寺1丁目2-7 (UOSAKIビル3F)
電話 姫路 (079) 298-0133・0134
一級建築士登録番号 第311674号 魚 崎 高 広


A

043



2～4階男子便所B（現況・撤去）		
床	50角タイル貼 モザル下地 押え軽量コンクリート アスファルト防水	【撤】 【撤】 【存】 【存】
巾木	100角タイル貼 モザル下地	【存】 【存】
壁	100角タイル貼 モザル下地 スチールパネーション t=80	【存】 【存】 【撤】
天井	EP-G塗装 ケガ板 t=6.0 LGS天井下地	【撤】 【撤】 【撤】
廻縁	7&製	【撤】
備考	トイレブース、面台 和便器、洋便器、手摺、小便器	【撤】 【機】【撤】

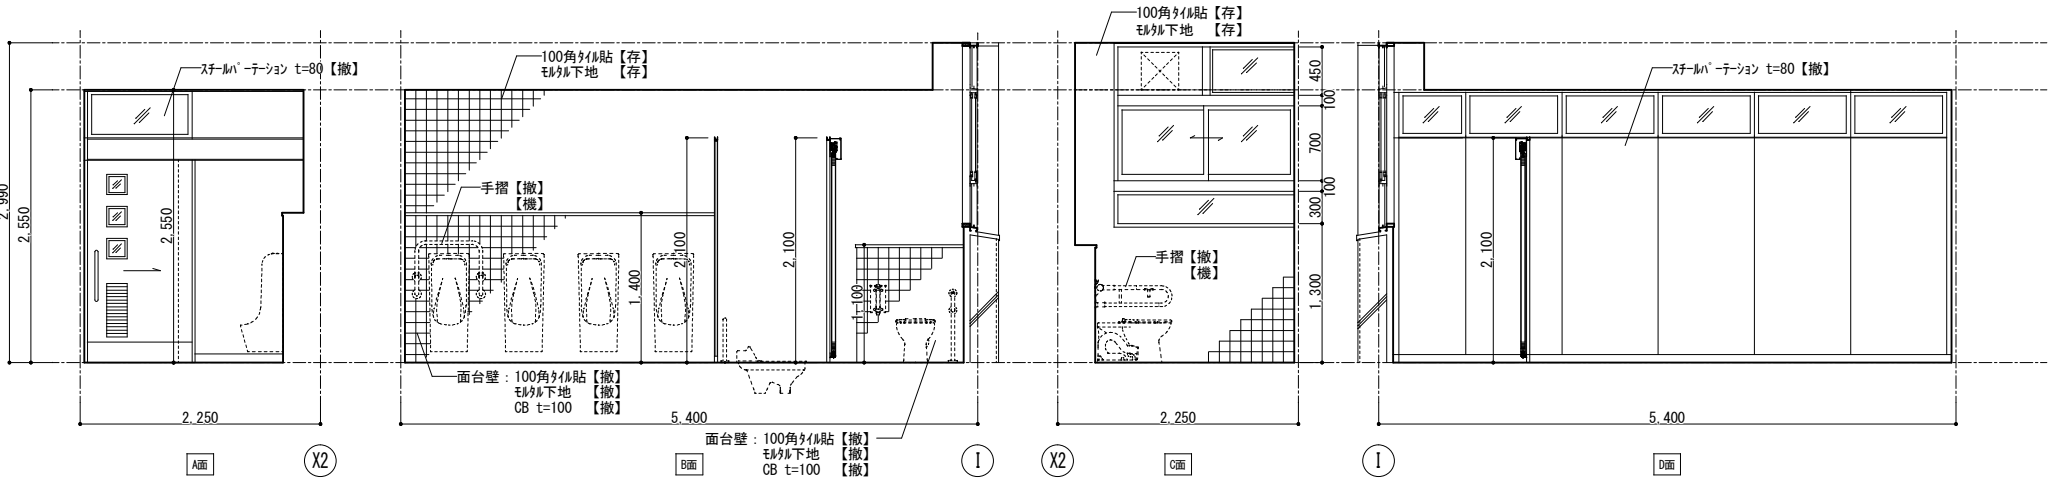

2～4階女子便所B（現況・撤去）		
床	50角タイル貼 モザル下地 押え軽量コンクリート アスファルト防水	【撤】 【撤】 【存】 【存】
巾木	100角タイル貼 モザル下地	【存】 【存】
壁	100角タイル貼 モザル下地 スチールパネーション t=80	【存】 【存】 【撤】
天井	EP-G塗装 ケガ板 t=6.0 LGS天井下地	【撤】 【撤】 【撤】
廻縁	7&製	【撤】
備考	トイレブース、面台 和便器、洋便器、手摺	【撤】 【機】【撤】

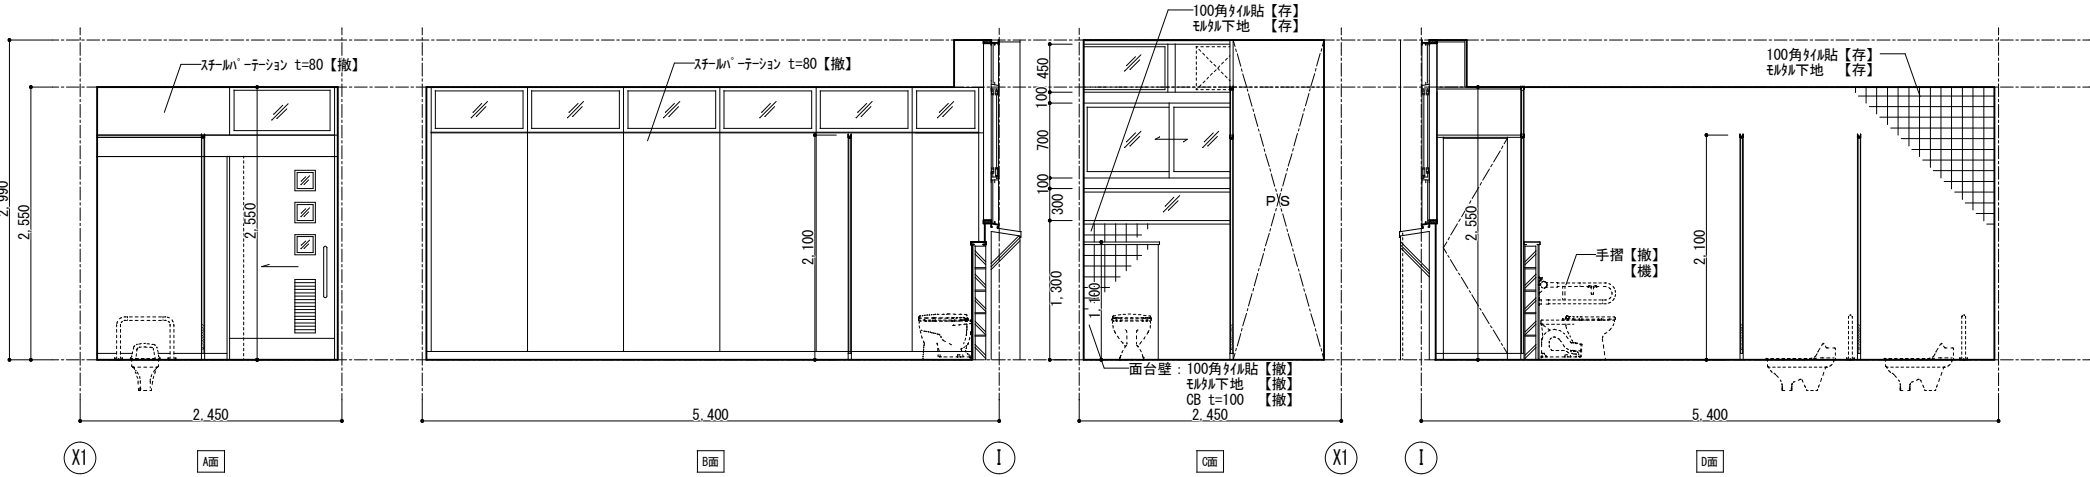

2～4階手洗い場B（現況・撤去）		
床	50角タイル貼 モザル下地 押え軽量コンクリート アスファルト防水	【撤】 【撤】 【存】 【存】
巾木	100角タイル貼 一部外巾木 H=100 モザル下地	【存】 【撤】 【存】
壁	100角タイル貼 モザル下地 一部VP塗装 モザル手押 EP-G塗 PB t=12.5 LGS壁下地	【存】 【存】 【存】 【存】 【存】
天井	化粧PB t=9.5 一部EP-G塗装 ケガ板 t=6.0 LGS天井下地	【撤】 【撤】 【撤】
廻縁	7&製	【撤】
備考	面台 手洗い器、掃除流し、化粧鏡	【撤】 【機】【撤】

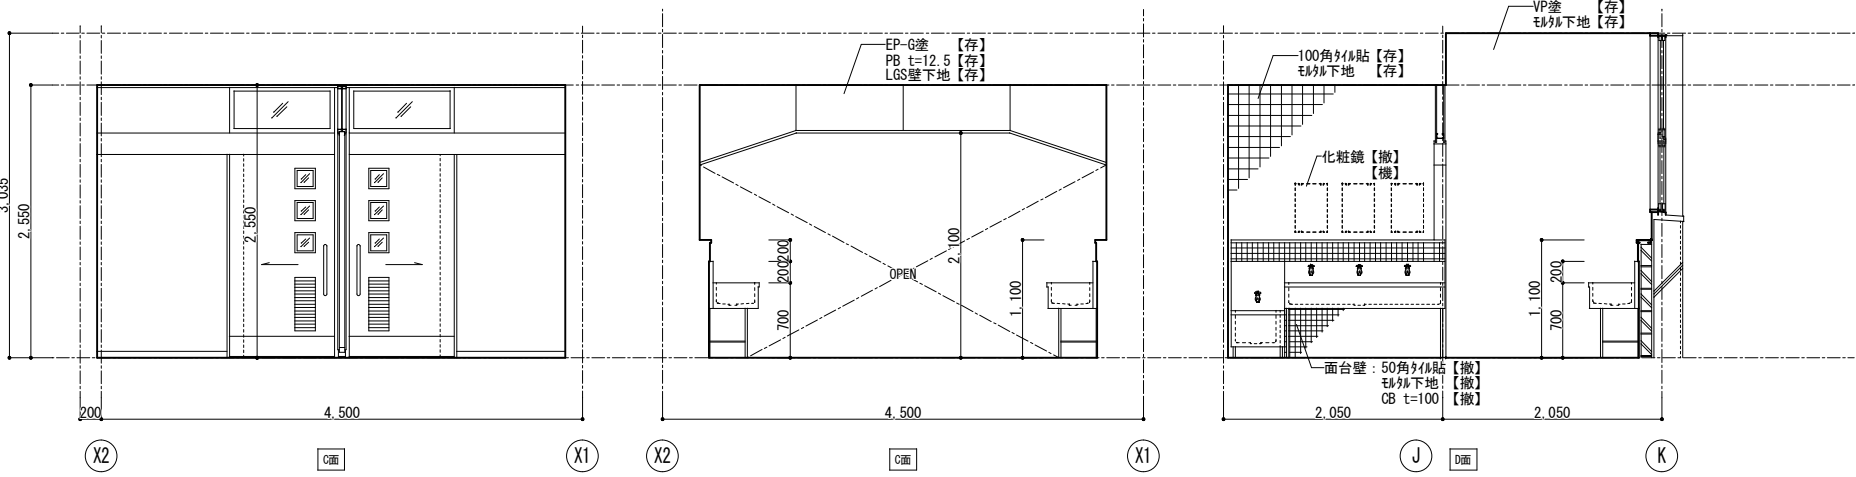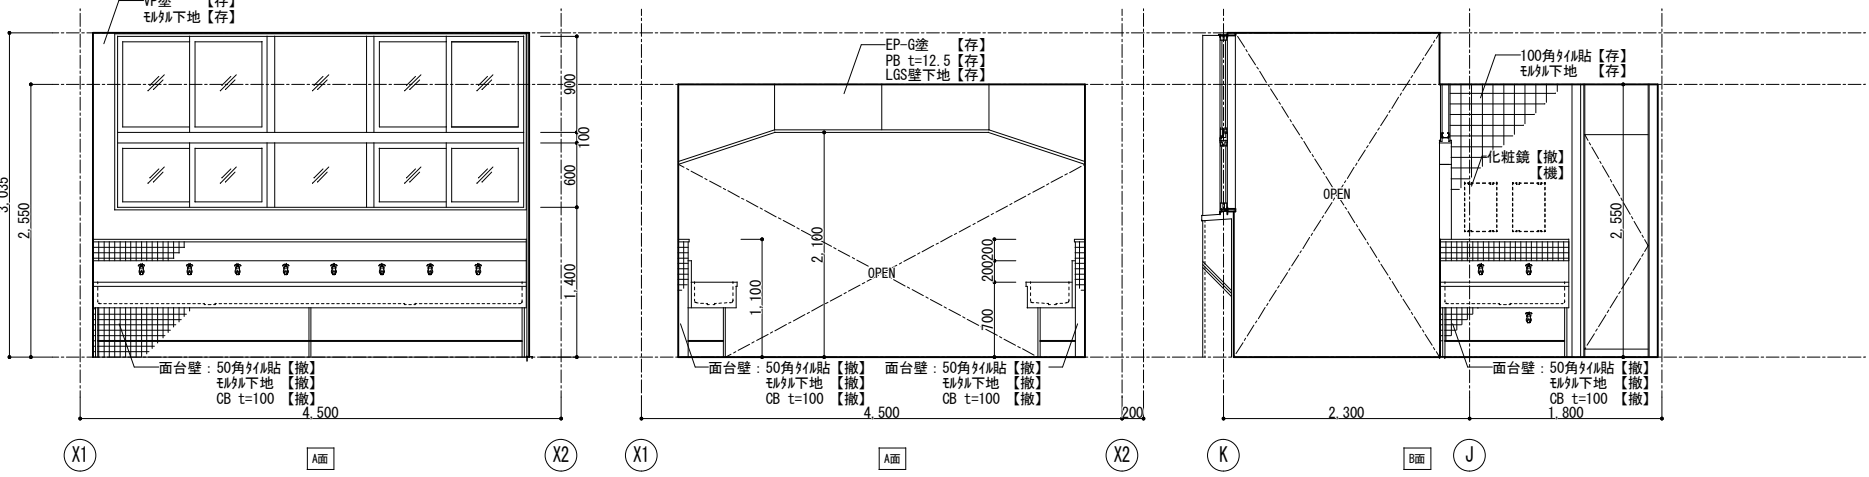

工事名称

市立緑が丘東小学校大規模改修工事（Ⅰ期工事）

2～4階便所B 展開図（現況・撤去）

S=1/50

7	3	
設計	検図	製図
魚崎	魚崎	畑

一級建築士事務所




株式会社 魚崎 設計


姫路市田寺1丁目2-7 (UOSAKIビル3F)
電話 姫路 (079) 298-0133・0134
一級建築士登録番号 第311674号 魚崎 高 広

A
044




2～4階男子便所B（改修後）		
床	ビニル床シート（抗菌防滑） モルタル下地 押え軽量コンクリート アスファルト防水	【新】 【新】 【存】 【存】
巾木	SUS製 H=60	【新】
壁	珪藻土化粧板 100角タイル貼 一部PBt=12.5 LGS壁下地	【新】 【存】 【新】
天井	化粧PB t=9.5 LGS天井下地	【新】 【新】
廻縁	7ミリ製	【新】
備考	トイレブース、面台 洋便器、手摺、小便器	【新】 【機】 【新】

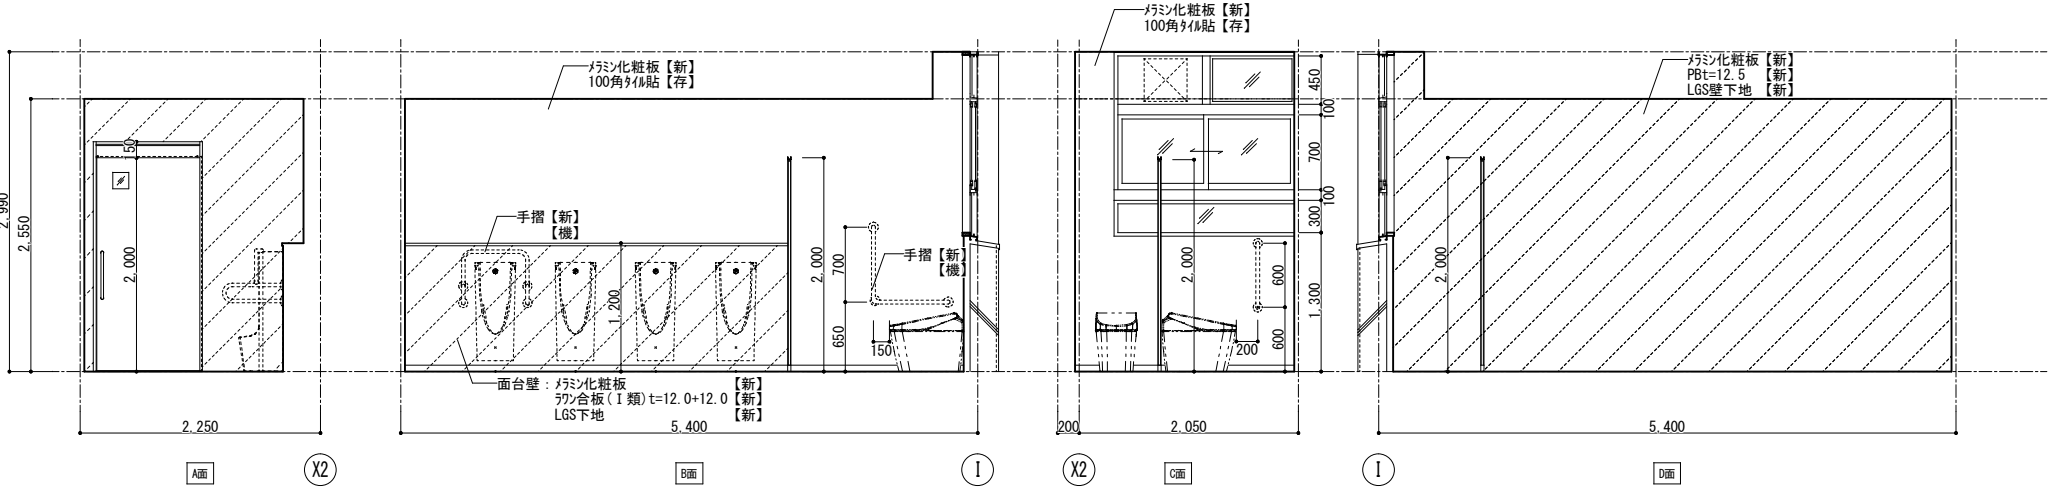


2～4階女子便所B（改修後）		
床	ビニル床シート（抗菌防滑） モルタル下地 押え軽量コンクリート アスファルト防水	【新】 【新】 【存】 【存】
巾木	SUS製 H=60	【新】
壁	珪藻土化粧板 100角タイル貼 一部PBt=12.5 LGS壁下地	【新】 【存】 【新】
天井	化粧PB t=9.5 LGS天井下地	【新】 【新】
廻縁	7ミリ製	【新】
備考	トイレブース 洋便器、手摺	【新】 【機】 【新】

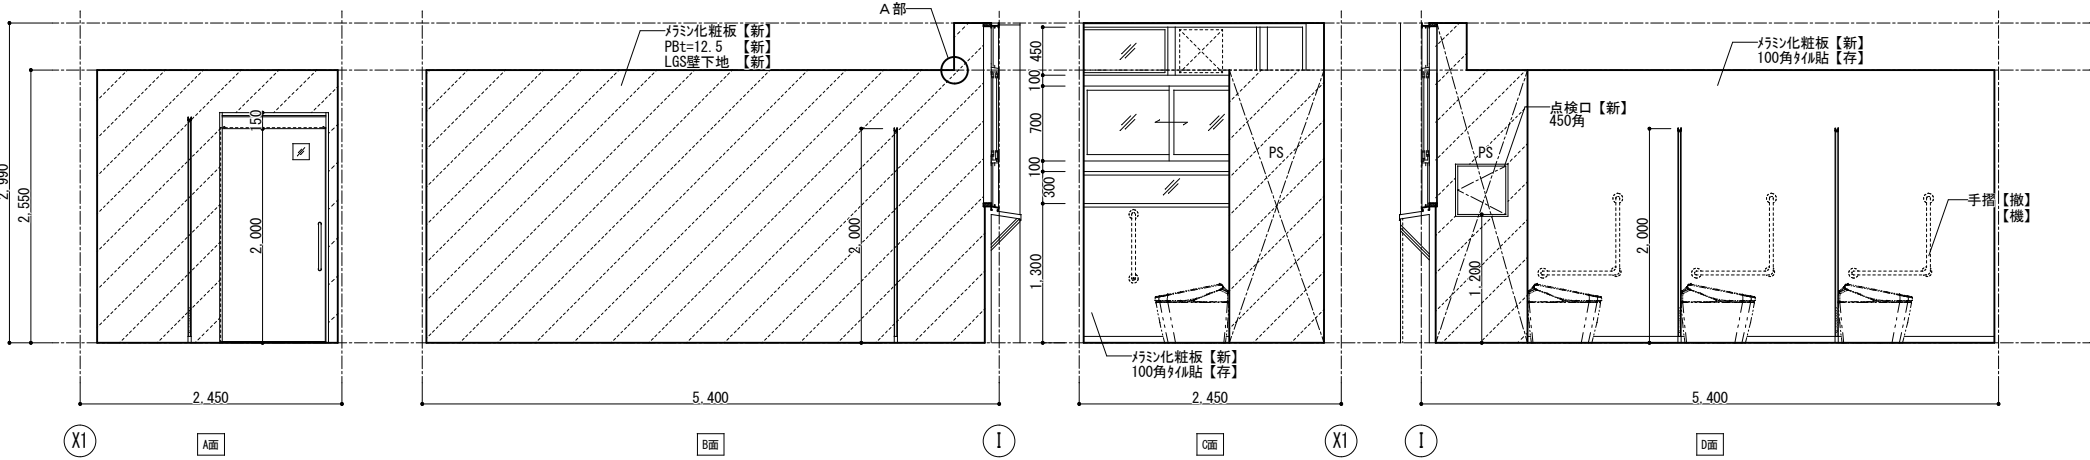


2～4階手洗い場B（改修後）		
床	ビニル床シート（抗菌防滑） モルタル下地 押え軽量コンクリート アスファルト防水	【新】 【新】 【存】 【存】
巾木	SUS製 H=60 一部70巾木 H=100 モルタル下地	【新】 【新】 【存】
壁	珪藻土化粧板 100角タイル貼 一部PBt=12.5 LGS壁下地 一部EP塗 下地調整	【新】 【存】 【新】 【新】 【新】
天井	化粧PB t=9.5 LGS天井下地	【新】 【新】
廻縁	7ミリ製	【新】
備考	トイレブース、面台 化粧鏡	【新】 【機】 【新】

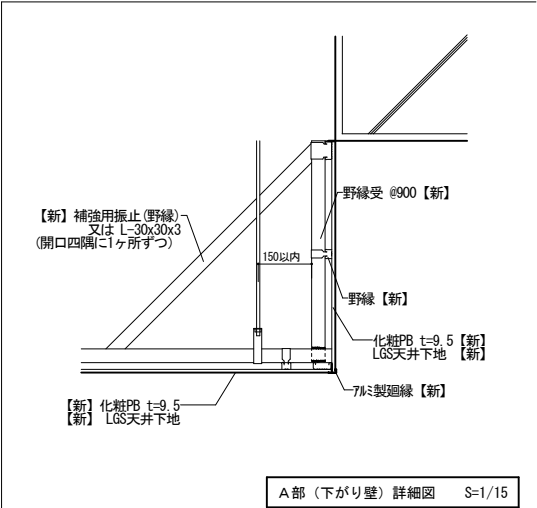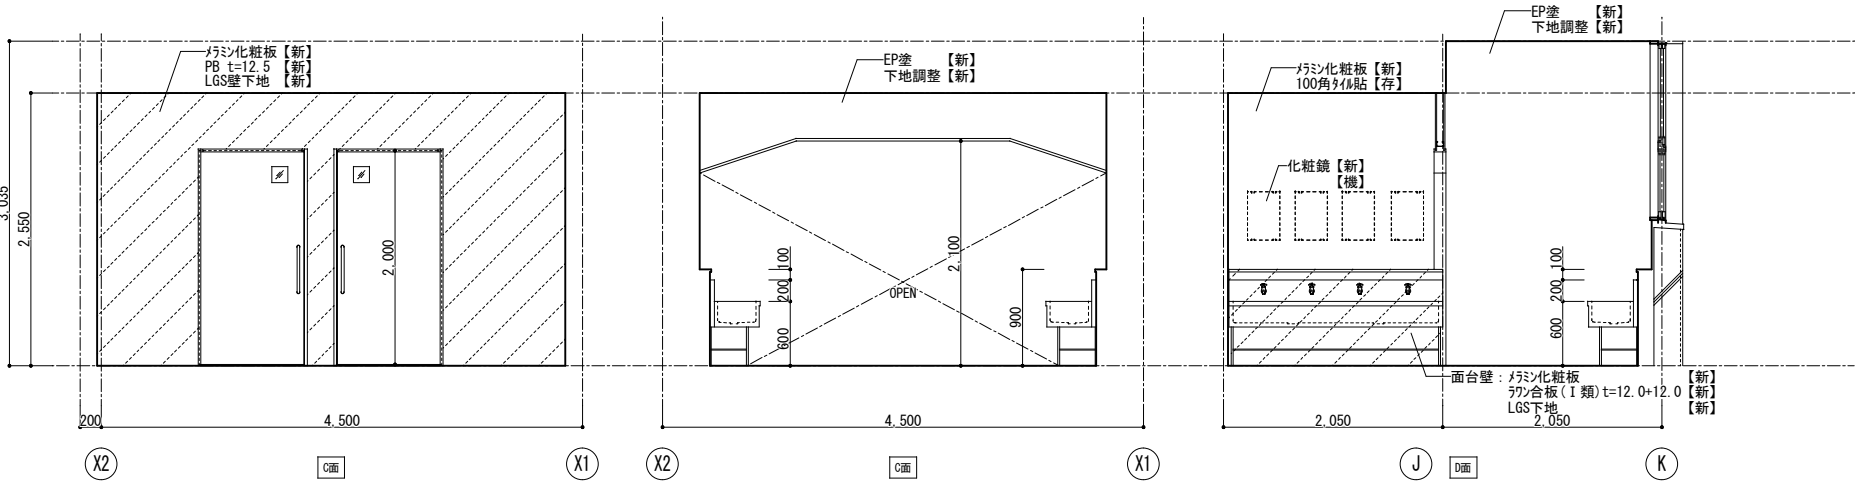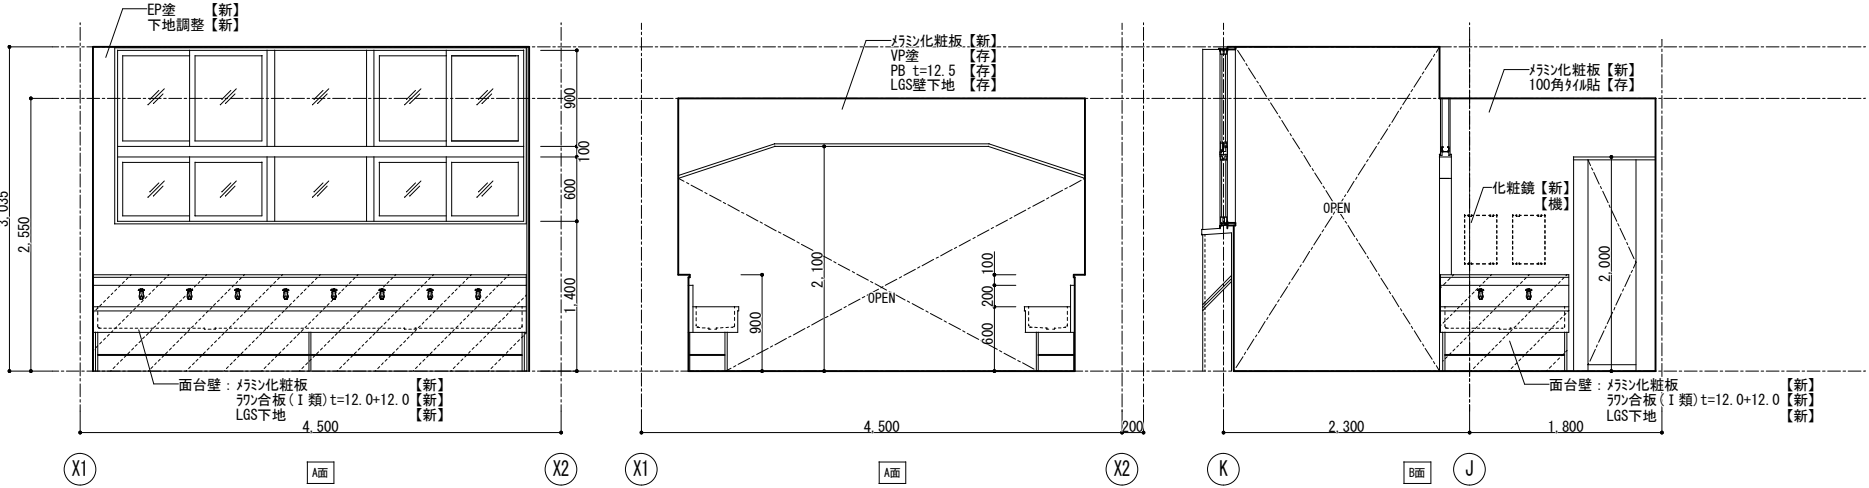

2階 渡り廊下（現況・撤去）		
床	50角磁器質タイル貼 モルタル下地 75mm防水	【部撤】 【存】
巾木	モルタル押	【存】
壁	VP塗装 モルタル押	【存】 【存】
天井	アクリル系リシン吹付 コンクリート打放し	【存】 【存】
備考	EXP. J	【存】

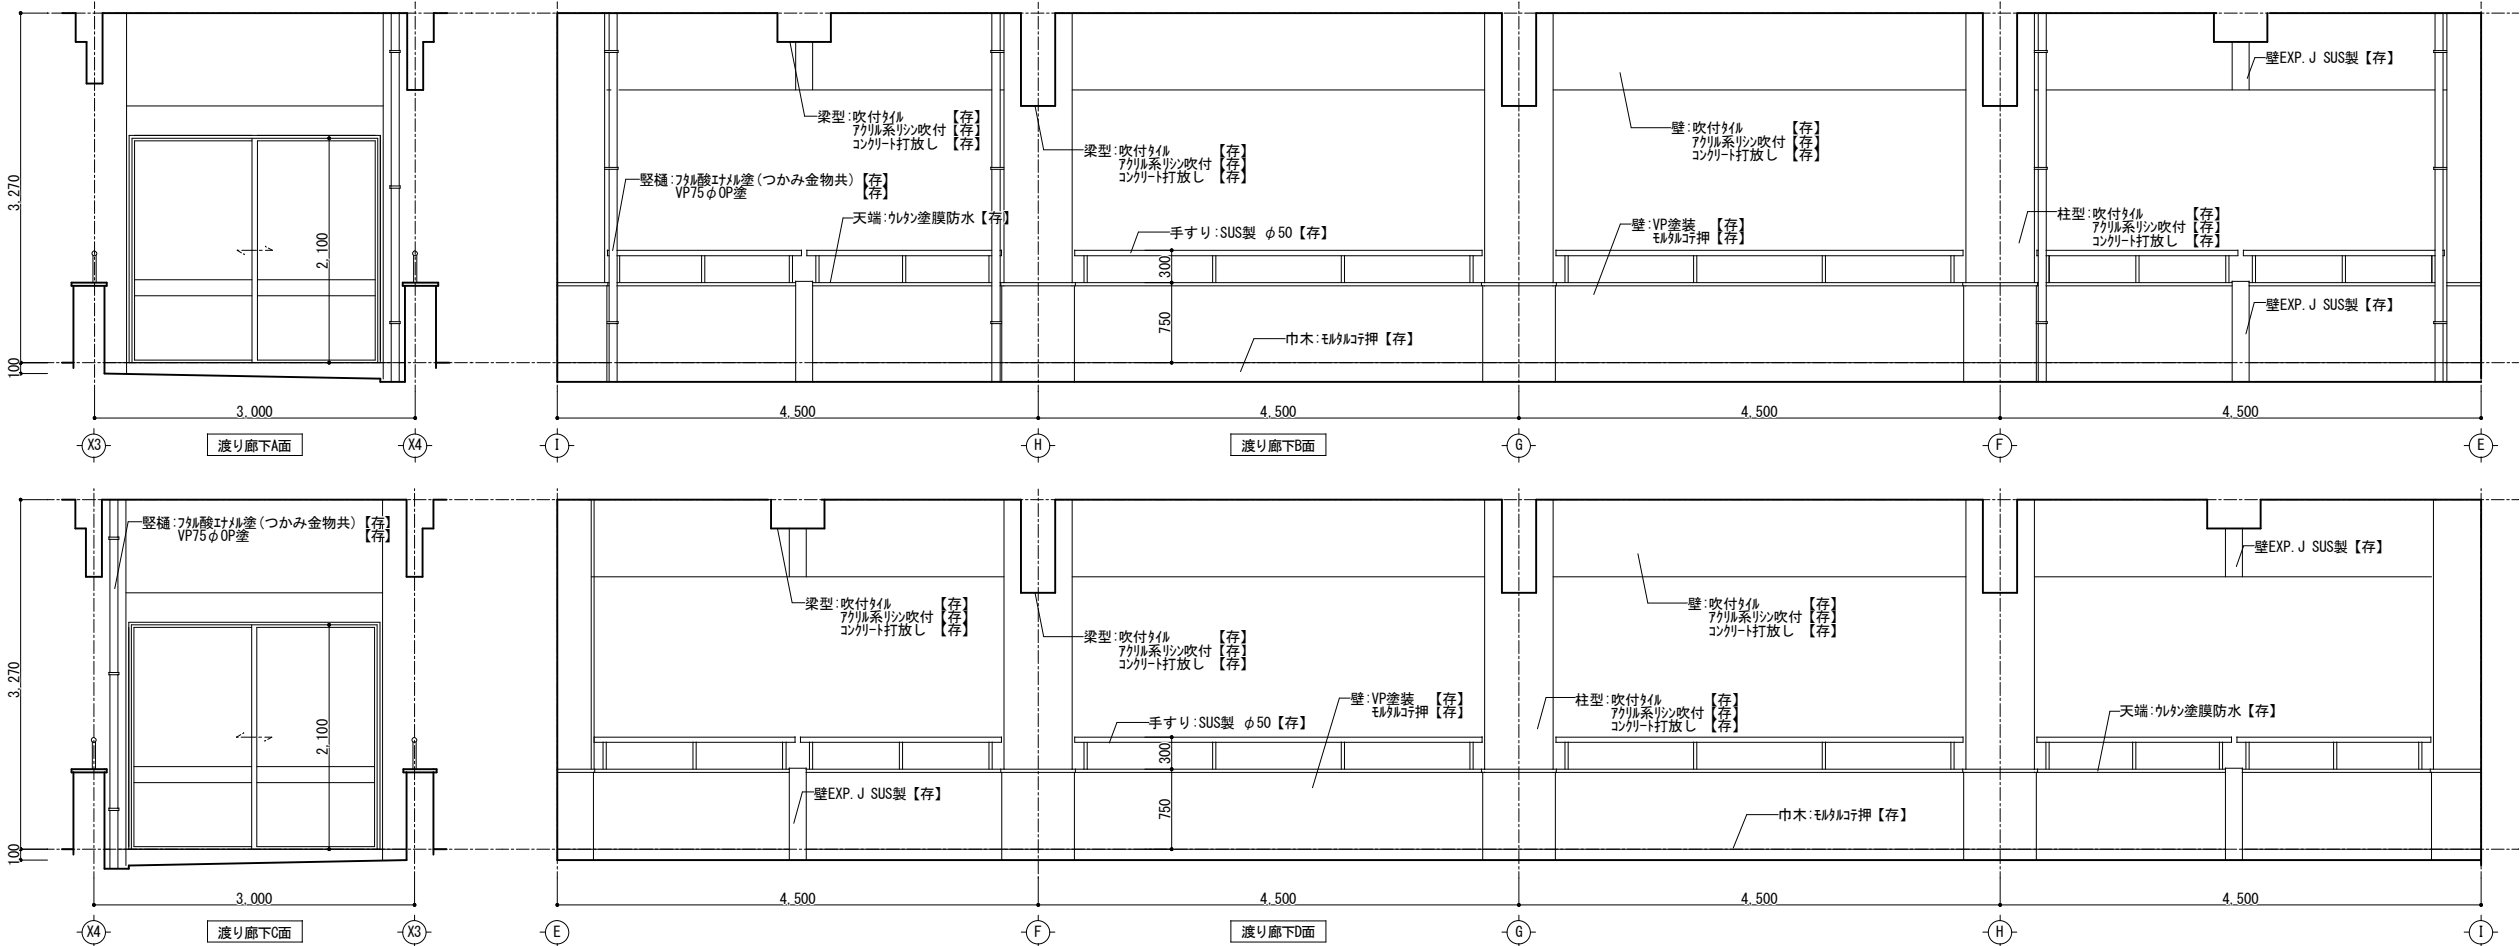

2階 渡り廊下（現況・撤去）		
床	50角磁器質タイル貼	【部新】 【酸】
巾木	ウレタン塗膜防水 X-2 下地調整	【新】
壁	EP塗 下地調整	【替】
天井	劣化部補修 水洗 外装薄塗材E塗	【替】
備考	EXP. J	【清】

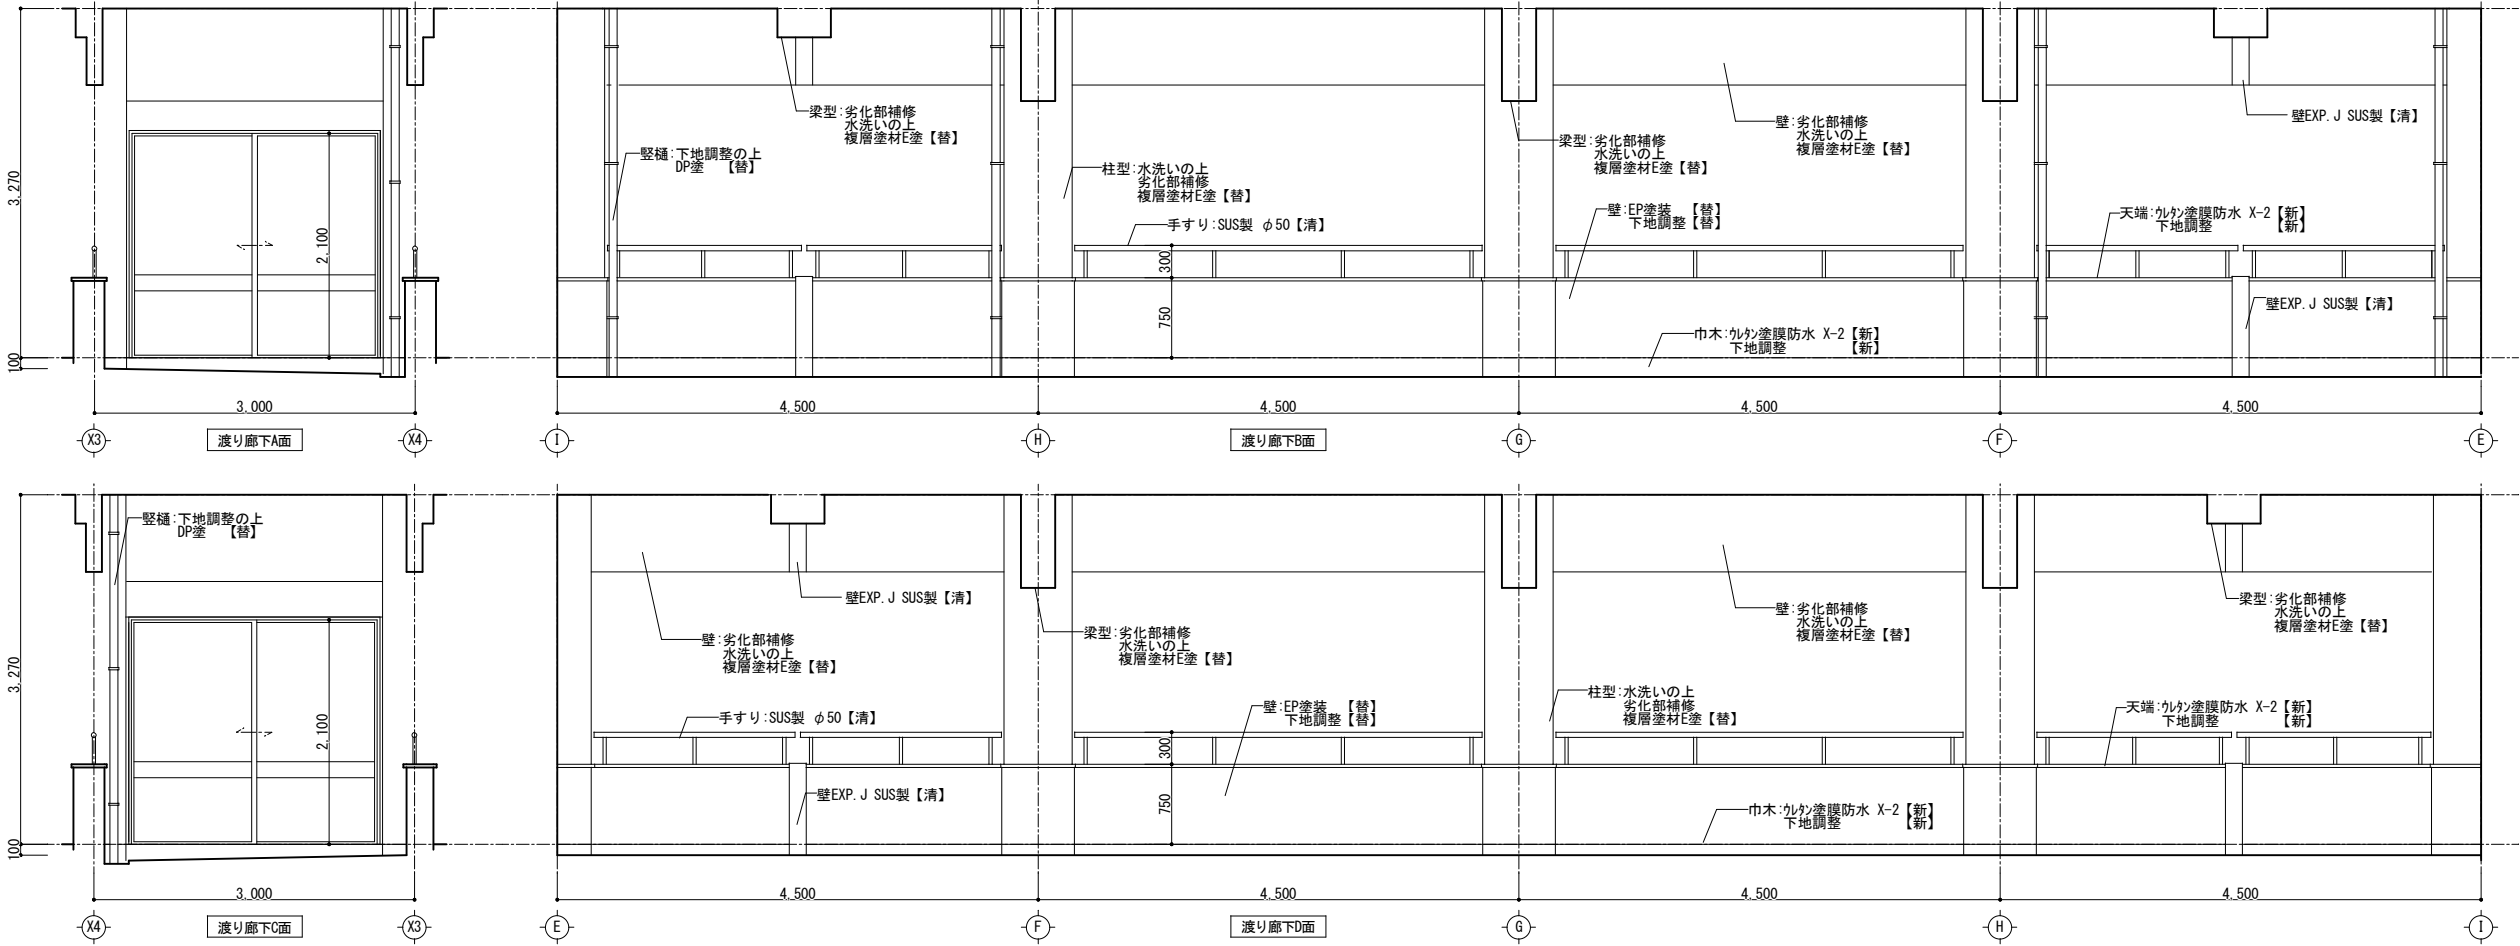

工事名称

市立緑が丘東小学校大規模改修工事（Ⅰ期工事）

2階渡り廊下 展開図（現況・撤去・改修後）

S=1/50

7	3	
設計	検図	製図
魚崎	魚崎	畑

一級建築士事務所




株式会社 魚崎設計


姫路市田寺1丁目2-7 (UOSAKIビル3F)
電話 姫路 (079) 298-0133・0134
一級建築士登録番号 第311674号 魚崎 高広

A
046

3階 渡り廊下（現況・撤去）		
床	50角磁器質タイル貼 モルタル下地 737防水	【部撤】 【存】
巾木	モルタル押	【存】
壁	VP塗装 モルタル押	【存】 【存】
天井	アクリル系リシン吹付 コンクリート打放し	【存】 【存】
備考	EXP. J	【存】

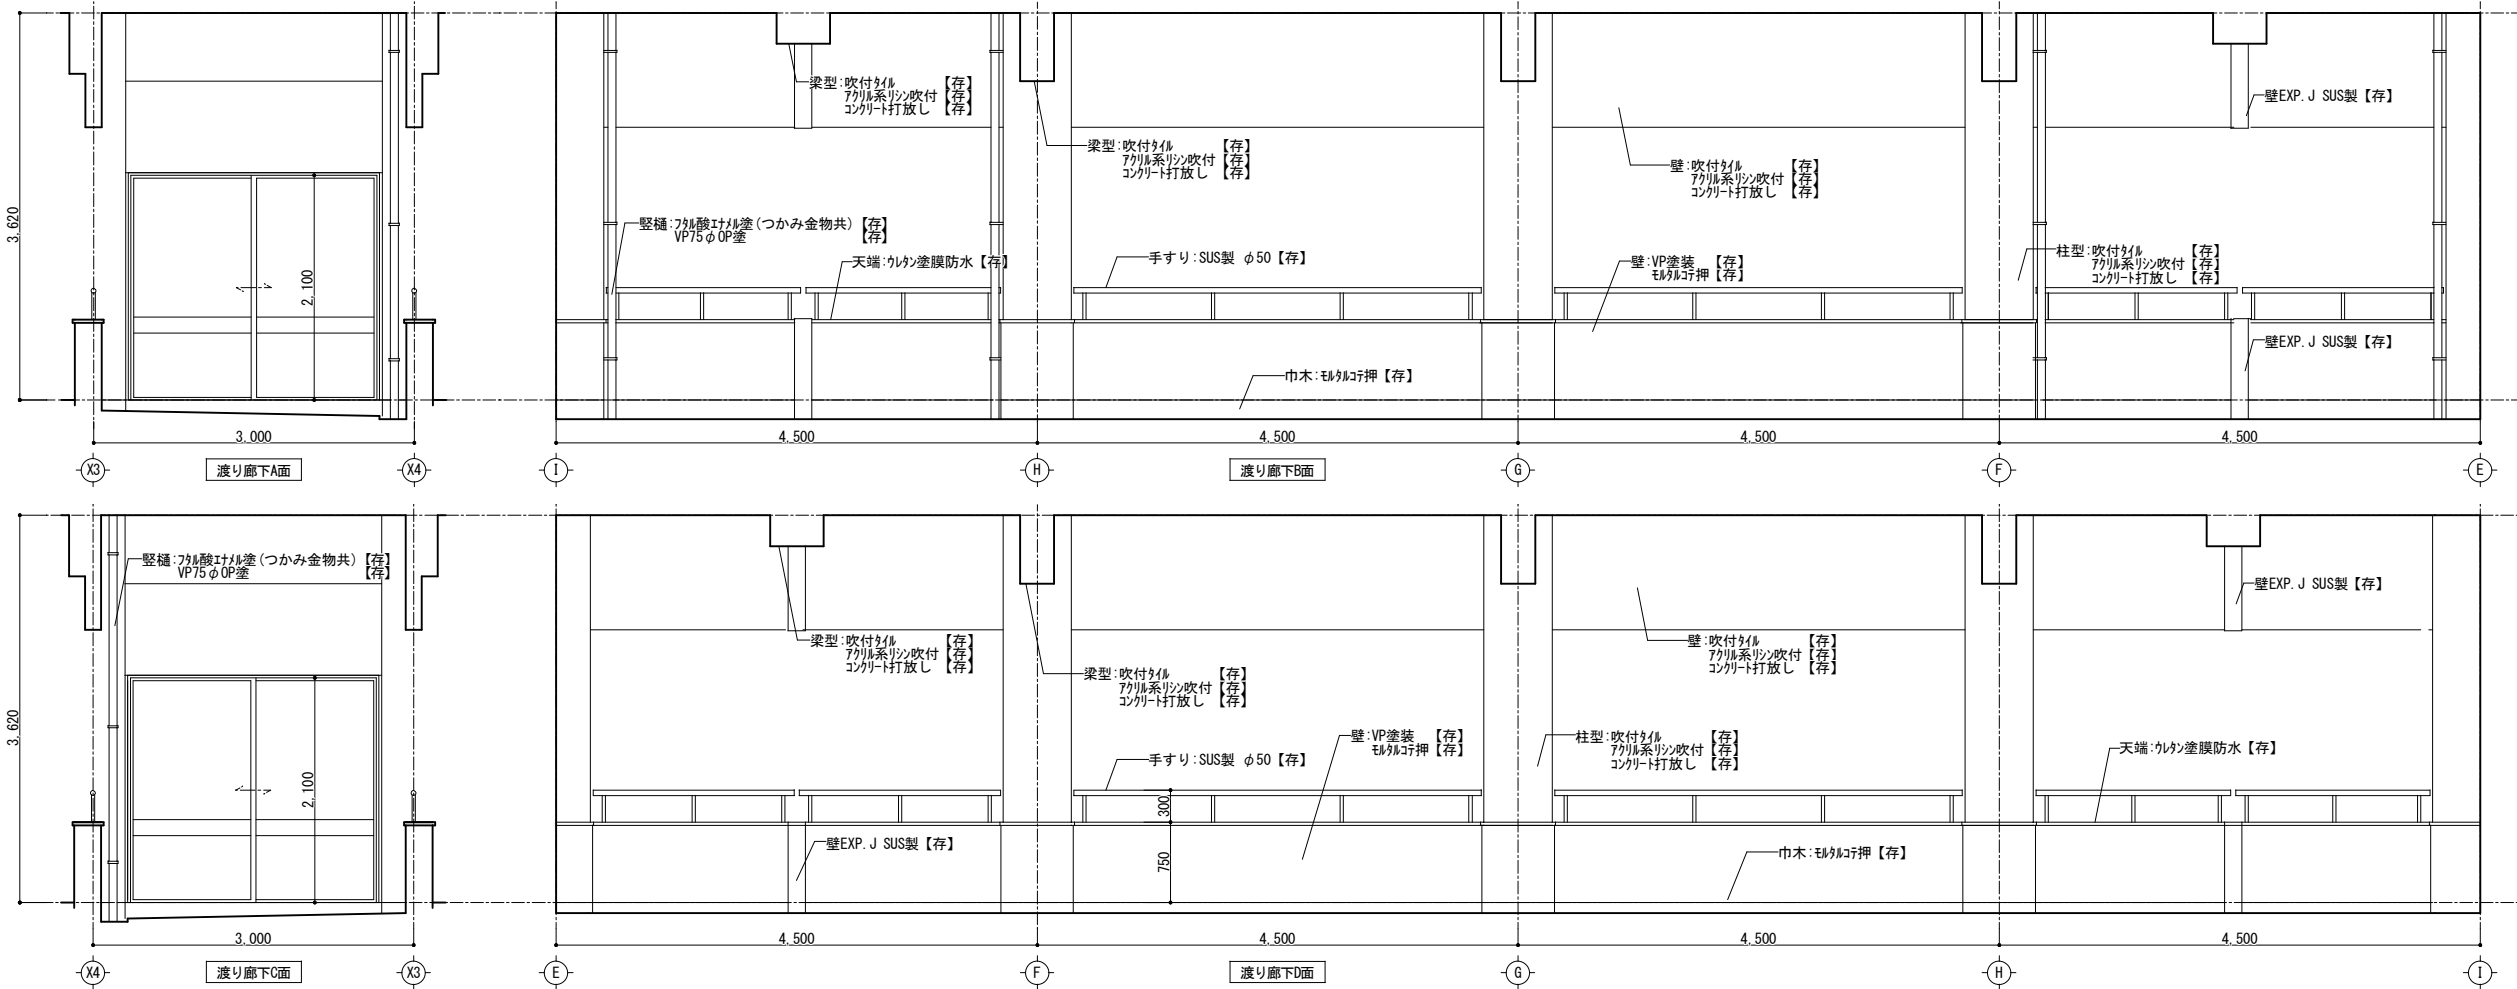

3階 渡り廊下（改修後）		
床	50角磁器質タイル貼	【部新】 【酸】
巾木	ウレタン塗膜防水 X-2 下地調整	【新】
壁	EP塗 下地調整	【替】
天井	劣化部補修 水洗 外装薄塗材E塗	【替】
備考	EXP. J	【清】

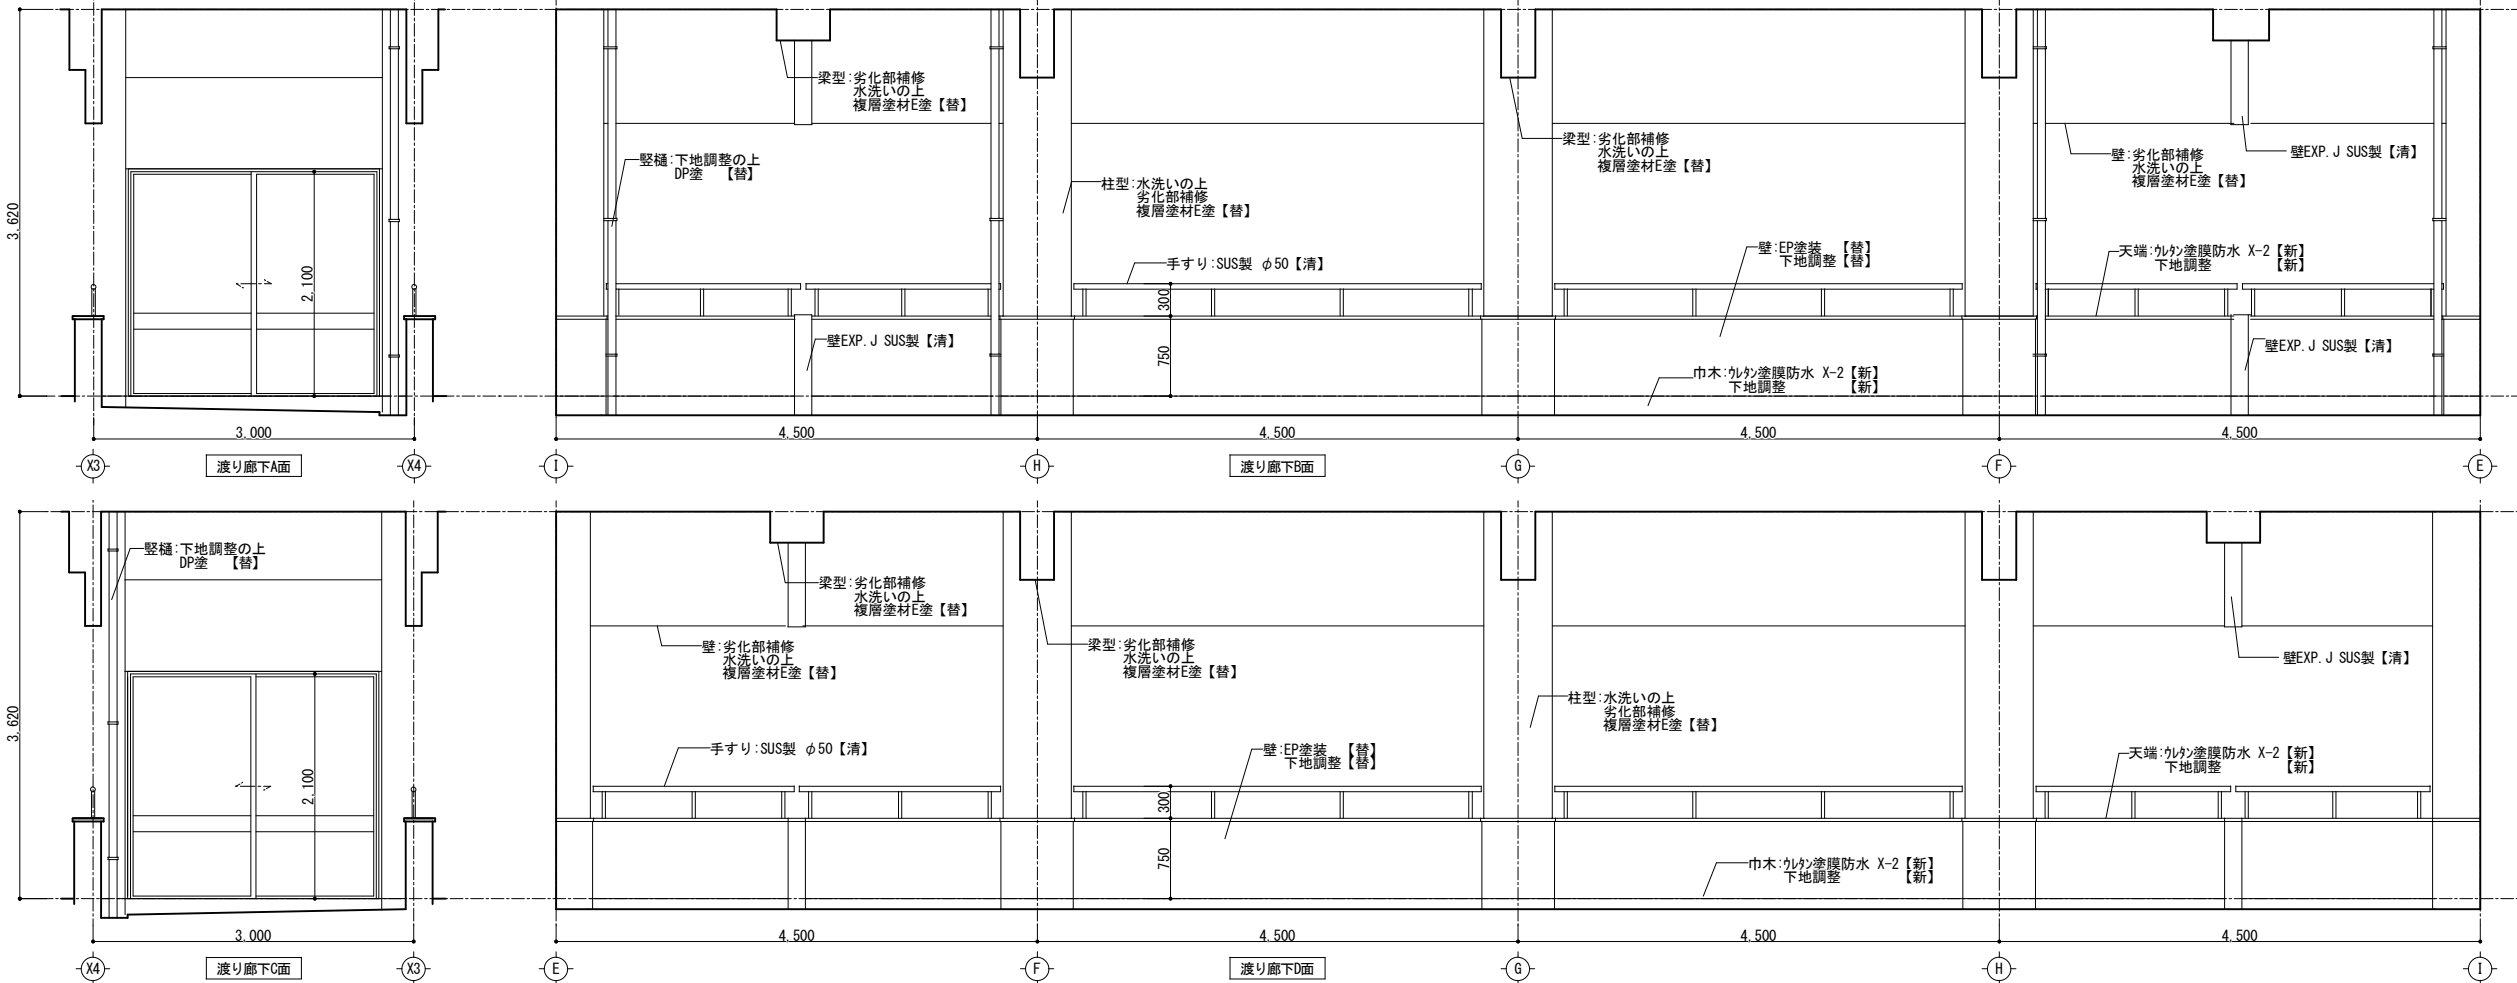

工事名称

市立緑が丘東小学校大規模改修工事（Ⅰ期工事）

3階渡り廊下 展開図（現況・撤去・改修後）

S=1/50

7	3	
設計	検図	製図
魚崎	魚崎	畑

一級建築士事務所



株式会社 魚崎設計

姫路市田寺1丁目2-7（UOSAKIビル3F）
電話 姫路（079）298-0133・0134
一級建築士登録番号 第311674号 魚崎 高広

A
047

記号・箇所	AW 1A	34ヶ所	1F～4F:廊下 1F:保健室、普通教室 3F:多目的室1	存置	AW 1B	52ヶ所	1F～4F:廊下 1F:放送室、ロッカー室、用務員室、普通教室 2F:図書室、理科室・3F:図工室	存置	AW 2A	60ヶ所	1F～4F:普通教室、特別教室・2F、3F:準備室 1F:印刷室、用務員室 2F:理科室、家庭科室 3F:多目的室1、外国語・児童会室、図工室	存置	AW 2B	4ヶ所	1F:職員室、校長室、会議室 2F:図書室	存置	AW 3	1ヶ所	3F:廊下	存置	AW 4	3ヶ所	1F～3F:廊下	存置				
姿図																												
名 称	引違アルミ窓 (FIX窓付)				引違アルミ窓 (FIX窓付)				引違アルミ窓 (FIX窓付)				引違アルミ窓 (FIX窓付)				引違アルミ窓 (FIX窓付)				引違アルミ窓 (FIX窓付)							
仕上 見込	アルミ：アルマイト処理		70		アルミ：アルマイト処理		70		アルミ：アルマイト処理		70		アルミ：アルマイト処理		70		アルミ：アルマイト処理		70		アルミ：アルマイト処理		70					
附属金物	クレセント、戸車、アルミ水切				クレセント、戸車、アルミ水切				クレセント、戸車、アルミ水切、換気扇受け				クレセント、戸車、アルミ水切、換気扇受け				クレセント、戸車、アルミ水切				クレセント、戸車、アルミ水切							
ガ ラ ス	3.0SG・5.0SG				3.0SG・5.0SG				3.0SG・5.0SG				3.0SG・5.0SG				3.0SG・5.0SG				3.0SG・6.8WG				3.0SG・5.0SG			
備 考	2F～4F:手すり (アルミ製) OP-60×25×20 FIX・ALP部 (両面)：が'う'ス押えビ'ート【撤】 が'う'ス押えシーリング'【新】				FIX部 (両面)：が'う'ス押えビ'ート【撤】 が'う'ス押えシーリング'【新】				2F～4F:手すり (アルミ製) OP-60×25×20 FIX・ALP部 (両面)：が'う'ス押えビ'ート【撤】 が'う'ス押えシーリング'【新】				2F～4F:手すり (アルミ製) OP-60×25×20 FIX・ALP部 (両面)：が'う'ス押えビ'ート【撤】 が'う'ス押えシーリング'【新】				FIX部 (両面)：が'う'ス押えビ'ート【撤】 が'う'ス押えシーリング'【新】				2F～4F:手すり (アルミ製) OP-60×25×20 FIX部 (両面)：が'う'ス押えビ'ート【撤】 が'う'ス押えシーリング'【新】							
記号・箇所	AW 5	3ヶ所	1F:職員室 2F:家庭科室 3F:音楽室	存置	AW 6	4ヶ所	1F～4F:便所B	存置	AW 7	2ヶ所	2F、3F:階段D	存置	AW 8	6ヶ所	1F:倉庫2・職員室 2F、3F:階段C 2F:家庭科室・3F:音楽室	AW 9	1ヶ所	1F:職員室	存置	AW 10	6ヶ所	2F～4F:階段A・階段B	存置	AW 11	1ヶ所	1F:職員室	存置	
姿図																												
名 称	引違アルミ窓 (FIX窓付)				引違アルミ窓 (FIX窓付)				片引きアルミ窓 (FIX窓付)				引違アルミ窓				片引きアルミ窓				引違アルミ窓							
仕上 見込	アルミ：アルマイト処理		70		アルミ：アルマイト処理		70		アルミ：アルマイト処理		70		アルミ：アルマイト処理		70		アルミ：アルマイト処理		70		アルミ：アルマイト処理		70		アルミ：アルマイト処理		70	
附属金物	クレセント、戸車、アルミ水切、換気扇受け				クレセント、戸車、アルミ水切				クレセント、戸車、アルミ水切				クレセント、戸車、アルミ水切				クレセント、戸車、アルミ水切				クレセント、戸車、アルミ水切				クレセント、戸車、アルミ水切			
ガ ラ ス	3.0SG・5.0SG				3.0SG				3.0SG・5.8WG				3.0SG・5.0SG				3.0SG・5.0SG				3.0SG・6.8WG				3.0SG・5.0SG			
備 考	2F～4F:手すり (アルミ製) OP-60×25×20 FIX・ALP部 (両面)：が'う'ス押えビ'ート【撤】 が'う'ス押えシーリング'【新】				FIX部 (両面)：が'う'ス押えビ'ート【撤】 が'う'ス押えシーリング'【新】				FIX部 (両面)：が'う'ス押えビ'ート【撤】 が'う'ス押えシーリング'【新】				2F～4F:手すり (アルミ製) OP-60×25×20				FIX部 (両面)：が'う'ス押えビ'ート【撤】 が'う'ス押えシーリング'【新】											
記号・箇所	AW 12	4ヶ所	2F～4F:廊下	存置	AW 13	6ヶ所	1F:職員室・2F:家庭科室 2F～4F:廊下 3F:音楽室	存置	AW 14A	4ヶ所	1F:廊下	存置	AW 14B	1ヶ所	1F:昇降口	存置	AW 15	1ヶ所	1F:便所B (女子トイレ)	存置	AW 16	2ヶ所	2F、3F:階段C	存置				
姿図																												
名 称	引違アルミ窓				上げ下げアルミ窓				引違アルミ窓				引違アルミ窓				引違アルミ窓 (FIX窓付)				片引きアルミ窓							
仕上 見込	アルミ：アルマイト処理		70		アルミ：アルマイト処理		70		アルミ：アルマイト処理		70		アルミ：アルマイト処理		70		アルミ：アルマイト処理		70		アルミ：アルマイト処理		70					
附属金物	アングルピース (4方)、レバーハンドル、アルミ水切				クレセント、アルミ水切				クレセント、戸車、アルミ水切				クレセント、戸車、アルミ水切				クレセント、戸車、アルミ水切				クレセント、戸車、アルミ水切							
ガ ラ ス	3.0SG				3.0SG				3.0SG・5.0SG				3.0SG・5.0SG				3.0SG				5.0SG							
備 考					が'う'ス部 (両面)：が'う'ス押えビ'ート【撤】 が'う'ス押えシーリング'【新】				FIX・ALP部 (両面)：が'う'ス押えビ'ート【撤】 が'う'ス押えシーリング'【新】								FIX・ALP部 (両面)：が'う'ス押えビ'ート【撤】 が'う'ス押えシーリング'【新】				FIX部 (両面)：が'う'ス押えビ'ート【撤】 が'う'ス押えシーリング'【新】							

記号・箇所	AW17A 1ヶ所	1F:廊下	存置	AW17B 1ヶ所	2F:廊下	存置	AW18 3ヶ所	1F～3F:廊下	存置	AW19 2ヶ所	2F,3F:準備室	存置	AW20 3ヶ所	2F～4F:廊下	存置	AW21 4ヶ所	1F～4F:EV	存置		
姿図																				
名 称	引違アルミ窓 (FIX窓付)			引違アルミ窓 (FIX窓付)			引違アルミ窓 (FIX窓付)			引違アルミ窓 (FIX窓付)			引違アルミ窓			引違アルミ窓				
仕上 見込	アルミ：アルマイト処理			70	アルミ：アルマイト処理			70	アルミ：アルマイト処理			70	アルミ：アルマイト処理			70	アルミ：アルマイト処理			
附属金物	クレセント、戸車、アルミ水切			クレセント、戸車、アルミ水切			クレセント、戸車、アルミ水切			クレセント、戸車、アルミ水切、換気扇受け			クレセント、戸車、アルミ水切			クレセント、戸車、アルミ水切				
ガ ラ ス	3.0SG・5.0SG・6.8FLG			3.0SG・5.0SG・6.8FLG			3.0SG・5.0SG			3.0SG・5.0SG			3.0SG・5.0SG・6.8WG							
備 考	2F～4F:手すり (アルミ製) OP-60×25×20 FIX・ALP部 (両面)：が'う'ス押えビ'ート【撤】 が'う'ス押えシーリング【新】			2F～4F:手すり (アルミ製) OP-60×25×20 FIX・ALP部 (両面)：が'う'ス押えビ'ート【撤】 が'う'ス押えシーリング【新】			FIX部 (両面)：が'う'ス押えビ'ート【撤】 が'う'ス押えシーリング【新】			FIX・ALP部 (両面)：が'う'ス押えビ'ート【撤】 が'う'ス押えシーリング【新】						アルミパネル t=3.0・ロックウール吹付け t=30 ALP部 (片面)：が'う'ス押えビ'ート【撤】 が'う'ス押えシーリング【新】				
記号・箇所	AW22A 1ヶ所	2F:図書室	存置	AW22B 1ヶ所	3F:多目的室 1	存置	AW23 1ヶ所	2F:廊下	AW24 1ヶ所	1F:廊下	存置	AW25 2ヶ所	1F, 2F:廊下	存置	AW26 2ヶ所	1F, 2F:廊下	存置	AW27 2ヶ所	1F:事務室、休憩室	存置
姿図																				
名 称	引違アルミ窓 (FIX窓付)			引違アルミ窓 (FIX窓付)			引違アルミ窓 (FIX窓・親子開き戸付)			引違アルミ窓			片開きアルミ窓			引違アルミ窓				
仕上 見込	アルミ：アルマイト処理			70	アルミ：アルマイト処理			70	アルミ：アルマイト処理			70	アルミ：アルマイト処理			70	アルミ：アルマイト処理			
附属金物	クレセント、戸車、アルミ水切			クレセント、戸車、アルミ水切			アングルピース、クレセント、アルミ水切、握り玉付シリンドー本締箱錠 ステンレス手すり、丁番、フランス落し、ドアチェック			アングルピース、クレセント、アルミ水切			アングルピース (4方)、レバーハンドル、アルミ水切			クレセント、戸車、アルミ水切				
ガ ラ ス	3.0SG・5.0SG			3.0SG・5.0SG			3.0SG・5.0SG			3.0SG・5.0SG			5.0SG			3.0SG				
備 考	FIX・ALP部 (両面)：が'う'ス押えビ'ート【撤】 が'う'ス押えシーリング【新】			FIX・ALP部 (両面)：が'う'ス押えビ'ート【撤】 が'う'ス押えシーリング【新】			FIX部 (両面)：が'う'ス押えビ'ート【撤】 が'う'ス押えシーリング【新】						が'う'ス部 (両面)：が'う'ス押えビ'ート【撤】 が'う'ス押えシーリング【新】			可動網戸 (ステン)				
記号・箇所	AW28 1ヶ所	1F:便所	存置	AW29 1ヶ所	1F:便所 A	存置	AW30 3ヶ所	2F～4F:便所B	改修	AW30 3ヶ所	2F～4F:便所B	改修	AW31 3ヶ所	1F～3F:便所C	改修	AW31 3ヶ所	1F～3F:便所C	改修		
姿図																				
名 称	すべり出しアルミ窓			引違アルミ窓 (FIX窓付)			F I X・片引き窓連段窓			F I X・片引き窓連段窓			F I X・片引き窓連段窓			F I X・片引き窓連段窓				
仕上 見込	アルミ：アルマイト処理			70	アルミ：アルマイト処理			70	アルミ アルマイト処理			70	アルミ アルマイト処理			70	アルミ アルマイト処理			
附属金物	クレセント、戸車、アルミ水切			クレセント、額縁アングル、アルミ水切、付属金物一式			クレセント、額縁アングル、アルミ水切、戸車、附属金物一式			クレセント、額縁アングル、アルミ水切、戸車、附属金物一式			クレセント、額縁アングル、アルミ水切、戸車、附属金物一式			クレセント、額縁アングル、アルミ水切、戸車、附属金物一式				
ガ ラ ス	3.0SG			3.0FLG			3.0FLG			3.0FLG			3.0FLG			3.0FLG				
備 考	が'う'ス部 (両面)：が'う'ス押えビ'ート【撤】 が'う'ス押えシーリング【新】			アルミパネル t=3.0 FIX・ALP部 (両面)：が'う'ス押えビ'ート【撤】 が'う'ス押えシーリング【新】			アルミパネル t=3.0【撤】 FIX・ALP部 (両面)：が'う'ス押えビ'ート【撤】			アルミパネル t=3.0 (換気扇用開口 240x240)【新】 FIX・ALP部 (両面)：が'う'ス押えシーリング【新】			アルミパネル t=3.0【撤】 FIX・ALP部 (両面)：が'う'ス押えビ'ート【撤】			アルミパネル t=3.0 (換気扇用開口 240x240)【新】 FIX・ALP部 (両面)：が'う'ス押えシーリング【新】				

工事名称

市立緑が丘東小学校大規模改修工事（Ⅰ期工事）

外部建具表 No.2（現況・撤去、改修後）

S=1/100

7

設計
魚崎

3

検図
魚崎

製図
畑

一級建築士事務所



















株式会社 魚崎設計

姫路市田寺1丁目2-7 (UOSAKIビル3F)
電話 姫路 (079) 298-0133・0134
一級建築士登録番号 第311674号 魚崎 高広

A
049

記号・箇所	AW32 3ヶ所	1F:調理室	存置	AW33 1ヶ所	1F:検収室	存置	AW34 2ヶ所	1F:配膳コーナー	存置	AD1 1ヶ所	1F:昇降口	存置	AD2 2ヶ所	1F:ホール	存置	AD3 1ヶ所	1F:昇降口	存置
姿図																		
名 称	引違アルミ窓 (FIX窓付)			引違アルミ窓			引違アルミ窓			引違アルミドア (引違窓付)			引違アルミドア (引違窓付)			引違アルミドア (引違窓付)		
仕上 見込	アルミ：アルマイト処理			アルミ：アルマイト処理			アルミ：アルマイト処理			アルミ：アルマイト処理			アルミ：アルマイト処理			アルミ：アルマイト処理		
附属金物	アングルピース、クレセント、換気扇受け			クレセント、額縁アングル、アルミ水切、戸車、附属金物一式			クレセント、額縁アングル、アルミ水切、戸車、附属金物一式			シリンダー栓錠、クレセント 引手			シリンダー栓錠、クレセント 引手			シリンダー栓錠、クレセント 引手		
ガラス	3.0SG・5.0SG			3.0SG			3.0SG			3.0SG 6.8FLG			3.0SG 6.8FLG			3.0SG 6.8FLG		
備 考	全面固定網戸 (ステン) FIX・ALP部 (両面)：ガラス押えビート【撤】 ガラス押えシーリング【新】																	
記号・箇所	AD4 1ヶ所	1F:昇降口	存置	AD5 1ヶ所	1F:玄関 (来客用)	存置	AD6 1ヶ所	1F:玄関 (教員用)	存置	AD7 1ヶ所	1F:廊下	存置	AD8 5ヶ所	1F~3F:廊下	存置	AD9 2ヶ所	1F:通用口	存置
姿図																		
名 称	引違アルミドア (引違窓付)			引違アルミドア (FIX窓付)			引き分けアルミドア (FIX窓付)			引き分けアルミドア (FIX窓付)			引違アルミドア			引違アルミドア		
仕上 見込	アルミ：アルマイト処理			アルミ：アルマイト処理			アルミ：アルマイト処理			アルミ：アルマイト処理			アルミ：アルマイト処理			アルミ：アルマイト処理		
附属金物	シリンダー栓錠、クレセント 引手			シリンダー栓錠、フランス落し フロアーヒンジ、押板			シリンダー栓錠、クレセント 引手			シリンダー栓錠、クレセント 引手			シリンダー栓錠 クレセント			シリンダー栓錠 クレセント		
ガラス	3.0SG 6.8FLG			3.0SG 6.8FLG			3.0SG 6.8FLG			3.0SG 6.8FLG			3.0SG 6.8FLG			3.0SG 6.8FLG		
備 考				FIX部 (両面)：ガラス押えビート【撤】 ガラス押えシーリング【新】						FIX部 (両面)：ガラス押えビート【撤】 ガラス押えシーリング【新】								
記号・箇所	AD10 1ヶ所	1F:保健室	存置	AD11 1ヶ所	1F:廊下	存置	AD12 1ヶ所	4F:廊下	存置	AD13 1ヶ所	1F:検収室	存置	AD14 1ヶ所	PH:階段室B	存置	SD1 2ヶ所	1F:ポンプ室 RF:階段室B	存置
姿図																		
名 称	親子アルミドア (FIX窓・引違窓付)			両開きアルミドア (引違窓付)			両開きアルミドア (引違窓付)			両開きアルミドア (引違窓付)			引違アルミドア			親子鋼製ドア		
仕上 見込	アルミ：アルマイト処理			アルミ：アルマイト処理			アルミ：アルマイト処理			アルミ：アルマイト処理			アルミ：アルマイト処理			スチール：OP塗		
附属金物	シリンダー錠、フランス落し、引手 ピボットヒンジ、クレセント			シリンダー錠、フランス落し、引手 フロアーヒンジ、クレセント			シリンダー栓錠、クレセント、ピボットヒンジ 引手、フランス落し			ドアチェック、引手、アングルピース、本締錠、フランス落し			丁番、握り玉			シリンダー錠、フランス落し		
ガラス	3.0SG 6.8FLG			3.0SG 6.8FLG			3.0SG			3.0SG 6.8WG								
備 考	FIX・ALP部 (両面)：ガラス押えビート【撤】 ガラス押えシーリング【新】			FIX部 (両面)：ガラス押えビート【撤】 ガラス押えシーリング【新】														

記号・箇所	AW35	2ヶ所	1F:浴室、洗面	存置	AW36	1ヶ所	1F:職員室	存置	AW37	1ヶ所	1F:事務室	存置	AW38	1ヶ所	1F:事務室	存置	AW39	1ヶ所	1F:便所A	存置	WW1	1ヶ所	1F:事務室	存置
姿図																								
名 称	内倒しアルミ窓				引違アルミ窓 (FIX窓付)				引違アルミ窓 (FIX窓付)				引違アルミ窓				引違アルミ窓				木製FIX窓			
仕上 見込	アルミ：アルマイト処理 70				アルミ：アルマイト処理 70				アルミ：アルマイト処理 70				アルミ：アルマイト処理 70				アルミ：アルマイト処理 70				36			
附属金物	アングルピース (4方)、レバーハンドル、アルミ水切				ガラス戸、そろばんレール				アングルピース、シリンダー錠、そろばんレール				クレセント、アングルピース、引手				クレセント、アングルピース、引手				戸車、レール			
ガ ラ ス	4.0FG 6.8FLG				3.0SG 7.0PSG				3.0SG 5.0PSG				3.0SG				3.0SG				3.0SG			
備 考																								
記号・箇所	AD15	1ヶ所	1F:食品庫	存置	AD16	1ヶ所	1F:配膳コーナー	存置	AD17	1ヶ所	1F:倉庫3	存置					SD3	2ヶ所	1F:便所B 男子・女子便所	撤去	SD3	2ヶ所	1F:便所B 男子・女子便所	新設
姿図																								
名 称	片開きアルミドア				両開きアルミドア (FIX窓付)				引違アルミドア (FIX窓付)								片開き鋼製ドア				片開き鋼製軽量ドア			
仕上 見込	アルミ：アルマイト処理 70				アルミ：アルマイト処理 70				アルミ：アルマイト処理 70								スチール：0P塗 170				枠：焼付塗装 扉：化粧鋼板 130			
附属金物	シリンダー本締錠、アームストッパー				シリンダー錠、丁番				クレセント、丁番								引手、ドアチェック、丁番				押板引手、両面旗丁番、ドアチェック、床付け戸当り、付属金物一式			
ガ ラ ス	3.0SG				3.0SG				3.0SG								4.0FG							
備 考																								
記号・箇所	SD4	1ヶ所	1F:便所B 手洗い場	撤去	SD4	1ヶ所	1F:便所B 手洗い場	新設	SD5	3ヶ所	1F:物入1、物入2、物入3	存置	SP1A	1ヶ所	1F:便所A	存置	SP1B	3ヶ所	2F~4F:便所B	撤去	SP1C	3ヶ所	1F~3F:便所C	存置
姿図																								
名 称	鋼製 三方枠				鋼製 三方枠				片開き鋼製ドア				スチールパーテーション				スチールパーテーション				スチールパーテーション			
仕上 見込	溶融亜鉛メッキ鋼板t=1.6 焼付塗装 100				溶融亜鉛メッキ鋼板t=1.6 焼付塗装 100				スチール：0P塗 86				亜鉛メッキ鋼板焼付塗装 (フッ素樹脂塗料) 80				亜鉛メッキ鋼板焼付塗装 (フッ素樹脂塗料) 80				亜鉛メッキ鋼板焼付塗装 (フッ素樹脂塗料) 80			
附属金物									シリンダー錠、丁番				付属金物一式				付属金物一式				付属金物一式			
ガ ラ ス													5.0PC				5.0PC				5.0PC			
備 考																								

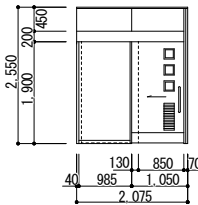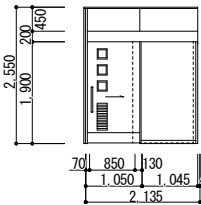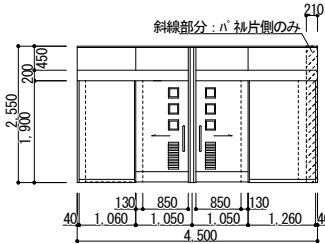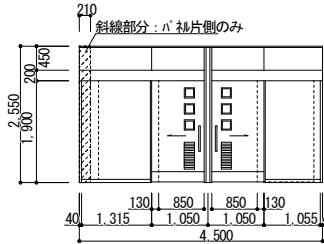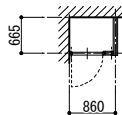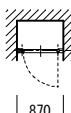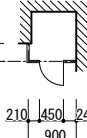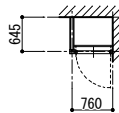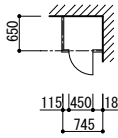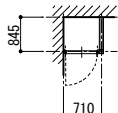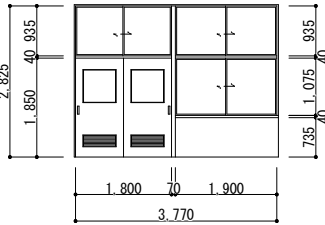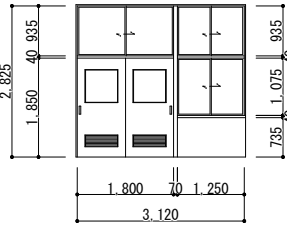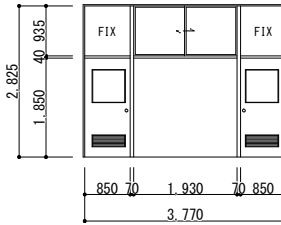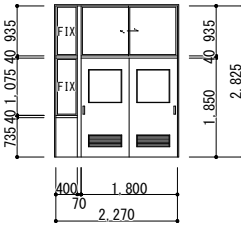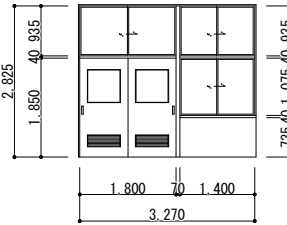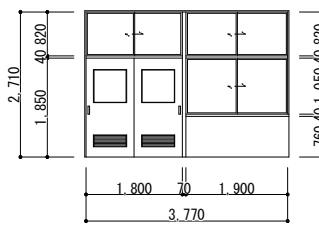記号・箇所	SP 2	1ヶ所	1F：便所 A (男子便所)	存在	SP 3	1ヶ所	1F：便所 A (女子便所)	存在	SP 4	3ヶ所	2F～4F：便所 B	撤去	SP 5	3ヶ所	1F～3F：便所 C	存在	SP 6	1ヶ所	1F：便所 A	存在								
姿図																					H=2,550							
名 称	スチールパーティション 内蔵片引きハンガー戸				スチールパーティション 内蔵片引きハンガー戸				スチールパーティション				スチールパーティション				スチールパーティション (掃除具入)											
仕上 見込	垂鉛メッキ鋼板焼付塗装 (珩素樹脂塗装)				垂鉛メッキ鋼板焼付塗装 (珩素樹脂塗装)				垂鉛メッキ鋼板焼付塗装 (珩素樹脂塗装)				垂鉛メッキ鋼板焼付塗装 (珩素樹脂塗装)				垂鉛メッキ鋼板焼付塗装 (珩素樹脂塗装)				80							
附属金物	ハンガー戸金物一式				ハンガー戸金物一式				ハンガー戸金物一式				ハンガー戸金物一式				付属金物一式											
ガ ラ ス	5.0PC				5.0PC				5.0PC				5.0PC				5.0PC											
備 考																												
記号・箇所	SP 7	1ヶ所	1F：便所 B	撤去	TB 23	1ヶ所	1F：便所 B	新設	SP 8	3ヶ所	2F～4F：便所 B	撤去	TB 24	3ヶ所	2F～4F：便所 B	新設	SP 9	3ヶ所	1F～3F：便所 C (手洗場)	存在								
姿図																					H=2,550							
名 称	スチールパーティション (掃除具入)				トイレブース				スチールパーティション (掃除具入)				トイレブース				スチールパーティション (掃除具入)											
仕上 見込	垂鉛メッキ鋼板焼付塗装 (珩素樹脂塗装)				珩素化粧合板貼 (芯材 MDF)				垂鉛メッキ鋼板焼付塗装 (珩素樹脂塗装)				珩素化粧合板貼 (芯材 MDF)				垂鉛メッキ鋼板焼付塗装 (珩素樹脂塗装)				80							
附属金物	付属金物一式				丸ビレヒンジ、取手、戸当たり【新】 7&2笠木、付属金物一式【新】				付属金物一式				丸ビレヒンジ、取手、戸当たり【新】 7&2笠木、付属金物一式【新】				付属金物一式											
ガ ラ ス	5.0PC								5.0PC								5.0PC											
備 考					SUS製巾木 H=60【新】								SUS製巾木 H=60【新】															
記号・箇所	SP 10	5ヶ所	1F～4F：普通教室 1F：保健室、会議室、校長室、先生室、資料室、特別教室 2F：図書室、理科室、準備室 3F：多目的室1、外国語・児童会室、図工室、準備室	存在	SP 11	3ヶ所	1F：職員室 2F：家庭科室 3F：音楽室	存在	SP 12	1ヶ所	1F：ロッカー室	存在	SP 13	1ヶ所	2F：家庭科室	存在	SP 14	2ヶ所	2F：図書室 3F：多目的室1	存在	SP 15	8ヶ所	1F：会議室 2F：多目的室2、児童会室	存在				
姿図																												
名 称	スチールパーティション				スチールパーティション				スチールパーティション				スチールパーティション				スチールパーティション				スチールパーティション							
仕上 見込	シナベニア：OP塗				シナベニア：OP塗				シナベニア：OP塗				シナベニア：OP塗				シナベニア：OP塗				特殊溶融垂鉛メッキ鋼板：エポキシ樹脂粉体塗装				80			
附属金物	戸車、引手、クレセント、シリンダー鍵錠				戸車、引手、クレセント、シリンダー鍵錠				戸車、引手、クレセント、ドアチェック モノロック、ピボットヒンジ				戸車、引手、クレセント、シリンダー鍵錠				戸車、引手、クレセント、シリンダー鍵錠				両面アングルピース (3方)、クレセント シリンダー鍵錠、ステンレス下枠							
ガ ラ ス	3.0SG 3.0G				3.0SG 3.0G				3.0SG 3.0G				3.0SG 3.0G				3.0SG 3.0G				ランマ：3.0SG 下部：3.0FG							
備 考																												

記号・箇所	SP 16	2ヶ所	2F・3F:準備室	存置	SP 17	5ヶ所	2F:図書室、理科室 3F:多目的室1、図工室	存置	LSD 1	1ヶ所	1F:身障者便所	撤去	LSD 1	4ヶ所	1F:身障者便所 2F～4F:便所B 女子便所	新設	LSD 2	3ヶ所	2F～4F:便所B 男子便所	新設	WD 1	2ヶ所	1F:用務員室、職員室	存置	
姿図																									
名 称	スチールパーティション				スチールパーティション				軽量鋼製片引ハガ-戸				軽量鋼製片引ハガ-戸				軽量鋼製片引ハガ-戸				片開き木製ドア				
仕上 見込	シナベニア:OP塗 80				シナベニア:OP塗 80				扉:化粧鋼板 枠:焼付塗装 扉34 枠170				扉:化粧鋼板 枠:焼付塗装 扉34 枠141				扉:化粧鋼板 枠:焼付塗装 扉34 枠141				ドアチェック、丁番、シリンダー錠 40				
附属金物	戸車、引手、クレセント、シリンダー錠				戸車、引手、クレセント				ドアハンドル、付属金物一式				ドアハンドル、ガイドローラー、駆動装置、付属金物一式				ドアハンドル、ガイドローラー、駆動装置、付属金物一式				ドアチェック、丁番、シリンダー錠				
ガ ラ ス	3.0SG 3.0G				3.0SG 3.0G								5.0FG				5.0FG				4.0FG				
備 考																									
記号・箇所	WD 2	3ヶ所	1F:倉庫2 2F:倉庫4 3F:倉庫5	存置	WD 3	1ヶ所	1F:倉庫1	存置	WD 4	1ヶ所	1F:売店	存置	WD 5	1ヶ所	1F:便所	存置	WD 6	1ヶ所	1F:食品庫	存置	WD 7	1ヶ所	1F:事務所	存置	
姿図																									
名 称	引違木製ドア				親子木製ドア				片開き木製ドア				片開き木製ドア				片開き木製ドア				片開き木製ドア				
仕上 見込					40					40					40					40					40
附属金物	シリンダー錠、引手、レール				シリンダー錠、丁番、フランス落し、ドアチェック				シリンダー錠、丁番、握り玉				シリンダー錠、丁番、握り玉				握り玉、丁番、ドアチェック				シリンダー錠、丁番、握り玉				
ガ ラ ス	4.0FG				3.0G				4.0FG				4.0FG				4.0FG				4.0FG				
備 考																									
記号・箇所	WD 8	1ヶ所	1F:休憩室	存置	TB 1	1ヶ所	1F:便所A(男子便所)	存置	TB 2	1ヶ所	1F:便所A(女子便所)	存置	TB 3	1ヶ所	1F:便所A(女子便所 PS)	存置	TB 4	1ヶ所	1F:便所B(男子便所)	撤去	TB 4	1ヶ所	1F:便所B(男子便所)	新設	
姿図																									
名 称	片引き木製ドア				トイレブース				トイレブース				トイレブース				トイレブース				トイレブース				
仕上 見込					36	メラミン化粧合板貼(芯材 MDF) 30				メラミン化粧合板貼(芯材 MDF) 30				メラミン化粧合板貼(芯材 MDF) 30				メラミン化粧合板貼(芯材 MDF) 30				メラミン化粧合板貼(芯材 MDF) 40			
附属金物	引手、シリンダー錠				付属金物一式				付属金物一式				付属金物一式				付属金物一式				カビ防止剤、スライドラッチ、戸当たり【新】 7mm桟木、付属金物一式【新】				
ガ ラ ス	4.0FG																								
備 考																					SUS製巾木 H=60【新】				

記号・箇所	TB5 1ヶ所 1F：便所B(女子便所)	撤去	TB5 1ヶ所 1F：便所B(女子便所)	新設	TB6 1ヶ所 1F：便所B(女子便所)	撤去	TB6 1ヶ所 1F：便所B(女子便所)	新設	TB7 3ヶ所 2F～4F：便所B(男子便所)	撤去	TB7 3ヶ所 2F～4F：便所B(男子便所)	新設
姿図												
名 称	トイレブース		トイレブース		トイレブース		トイレブース		トイレブース		トイレブース	
仕上 見込	珪藻土化粧板貼(芯材 MDF)	30	珪藻土化粧板貼(芯材 MDF)	40	珪藻土化粧板貼(芯材 MDF)	30	珪藻土化粧板貼(芯材 MDF)	40	珪藻土化粧板貼(芯材 MDF)	30	珪藻土化粧板貼(芯材 MDF)	40
附属金物	付属金物一式		クビレヒンジ、スライドラッチ、戸当たり【新】 7mm笠木、付属金物一式【新】		付属金物一式		クビレヒンジ、スライドラッチ、戸当たり【新】 7mm笠木、付属金物一式【新】		付属金物一式		クビレヒンジ、スライドラッチ、戸当たり【新】 7mm笠木、付属金物一式【新】	
ガラス												
備 考			SUS製巾木 H=60【新】				SUS製巾木 H=60【新】				SUS製巾木 H=60【新】	
記号・箇所	TB8 3ヶ所 2F～4F：便所B(女子便所)	撤去	TB8 3ヶ所 2F～4F：便所B(女子便所)	新設	TB9 3ヶ所 2F～4F：便所B(女子便所)	撤去	TB9 3ヶ所 2F～4F：便所B(女子便所)	新設	TB10 3ヶ所 2F～4F：便所B(女子便所PS)	撤去	TB11 3ヶ所 1F～3F：便所C(男子便所)	存置
姿図												
名 称	トイレブース		トイレブース		トイレブース		トイレブース		トイレブース		トイレブース	
仕上 見込	珪藻土化粧板貼(芯材 MDF)	30	珪藻土化粧板貼(芯材 MDF)	40	珪藻土化粧板貼(芯材 MDF)	30	珪藻土化粧板貼(芯材 MDF)	40	珪藻土化粧板貼(芯材 MDF)	30	珪藻土化粧板貼(芯材 MDF)	30
附属金物	付属金物一式		クビレヒンジ、スライドラッチ、戸当たり【新】 7mm笠木、付属金物一式【新】		付属金物一式		クビレヒンジ、スライドラッチ、戸当たり【新】 7mm笠木、付属金物一式【新】		付属金物一式		付属金物一式	
ガラス												
備 考			SUS製巾木 H=60【新】				SUS製巾木 H=60【新】					
記号・箇所	TB12 3ヶ所 1F～3F：便所C(女子便所)	存置	TB13 3ヶ所 1F～3F：便所C(女子便所)	存置	TB14 3ヶ所 1F～3F：便所C(女子便所PS)	存置	TB15 1ヶ所 1F：便所A(男子便所)	存置	TB16 1ヶ所 1F：便所A(女子便所)	存置	TB17 3ヶ所 2F～4F：便所B(男子便所)	撤去
姿図												
名 称	トイレブース		トイレブース		トイレブース		トイレブース 片引きハンガー戸		トイレブース 半自動片引きハンガー戸		トイレブース 半自動片引きハンガー戸	
仕上 見込	珪藻土化粧板貼(芯材 MDF)	30	珪藻土化粧板貼(芯材 MDF)	30	パネル芯材：MDF、パネル表面材：珪藻土化粧板貼	30	パネル表面材：珪藻土化粧板貼	厚32 枠80	パネル表面材：珪藻土化粧板貼	厚32 枠80	パネル表面材：珪藻土化粧板貼	厚32 枠80
附属金物	付属金物一式		付属金物一式		付属金物一式		ハンガー戸金物一式		ハンガー戸金物一式		ハンガー戸金物一式	
ガラス							5.OPC		5.OPC		5.OPC	
備 考												

記号・箇所		TB 18	3ヶ所	2F～4F:便所B(女子便所)		撤去	TB 19	3ヶ所	1F～3F:便所C(男子便所)		存置	TB 20	3ヶ所	1F～3F:便所C(女子便所)		存置	TB 21	1ヶ所	1F:便所B(男子便所)	新設								
姿図																												
	名 称		トイレブース 半自動片引きハンガー戸				トイレブース 半自動片引きハンガー戸				トイレブース 半自動片引きハンガー戸				トイレブース													
	仕上	見込	パ 裨表面材：珪化化粧板貼		扉32 枠80		パ 裨表面材：珪化化粧板貼		扉32 枠80		パ 裨表面材：珪化化粧板貼		扉32 枠80		珪化化粧板貼(芯材 MDF)		40											
	附属金物		ハンガー戸金物一式				ハンガー戸金物一式				ハンガー戸金物一式				クビティヒンジ、付属金物一式【新】													
	ガ ラ ス		5.0PC				5.0PC				5.0PC																	
備 考														SUS製巾木 H=60【新】														
記号・箇所		FD 1	7ヶ所	1F～4F:廊下		存置	FD 2	2ヶ所	2F、3F:廊下		存置	FD 3	5ヶ所	1F～4F:廊下		存置												
姿図																												
	名 称		片引き甲種防火扉(くぐり戸付)				片引き甲種防火扉(くぐり戸付)				片引き甲種防火扉(くぐり戸付)																	
	仕上	見込	スチール:OP塗				スチール:OP塗				スチール:OP塗																	
	附属金物		防火戸用フロアレンジ、ケースハンドル、ソレノイド装置				防火戸用フロアレンジ、ケースハンドル、ソレノイド装置				防火戸用フロアレンジ、ケースハンドル、ソレノイド装置																	
	ガ ラ ス																											
備 考		甲種防火戸(熱・煙感知付)				甲種防火戸(熱・煙感知付)				甲種防火戸(熱・煙感知付)																		
記号・箇所		ESSF 1	2ヶ所	1F:廊下		存置	LSS 1	1ヶ所	1F:売店		存置					存置												
姿図																												
	名 称		電動スチールシャッター				軽量スチールシャッター																					
	仕上	見込	スチール SOP塗				スチール SOP塗																					
	附属金物		ガイドレール、座板：ステンレス、障害物検知装置、附属金物一式				附属金物一式																					
	ガ ラ ス																											
備 考		煙感運動 特定防火設備																										

【共通凡例】

ガラス記号 記号の前の数字はガラスの厚みを示す。

G スリガラス

F G 型板ガラス

S G 透明ガラス



W G 網入りガラス


F L G フロートガラス














P S G 磨きガラス


P C ポリカーボネート


【共通凡例】
ガラス記号 記号の前の数字はガラスの厚みを示す。
G スリガラス
F G 型板ガラス
S G 透明ガラス
W G 網入りガラス
F L G フロートガラス
P S G 磨きガラス
P C ポリカーボネート

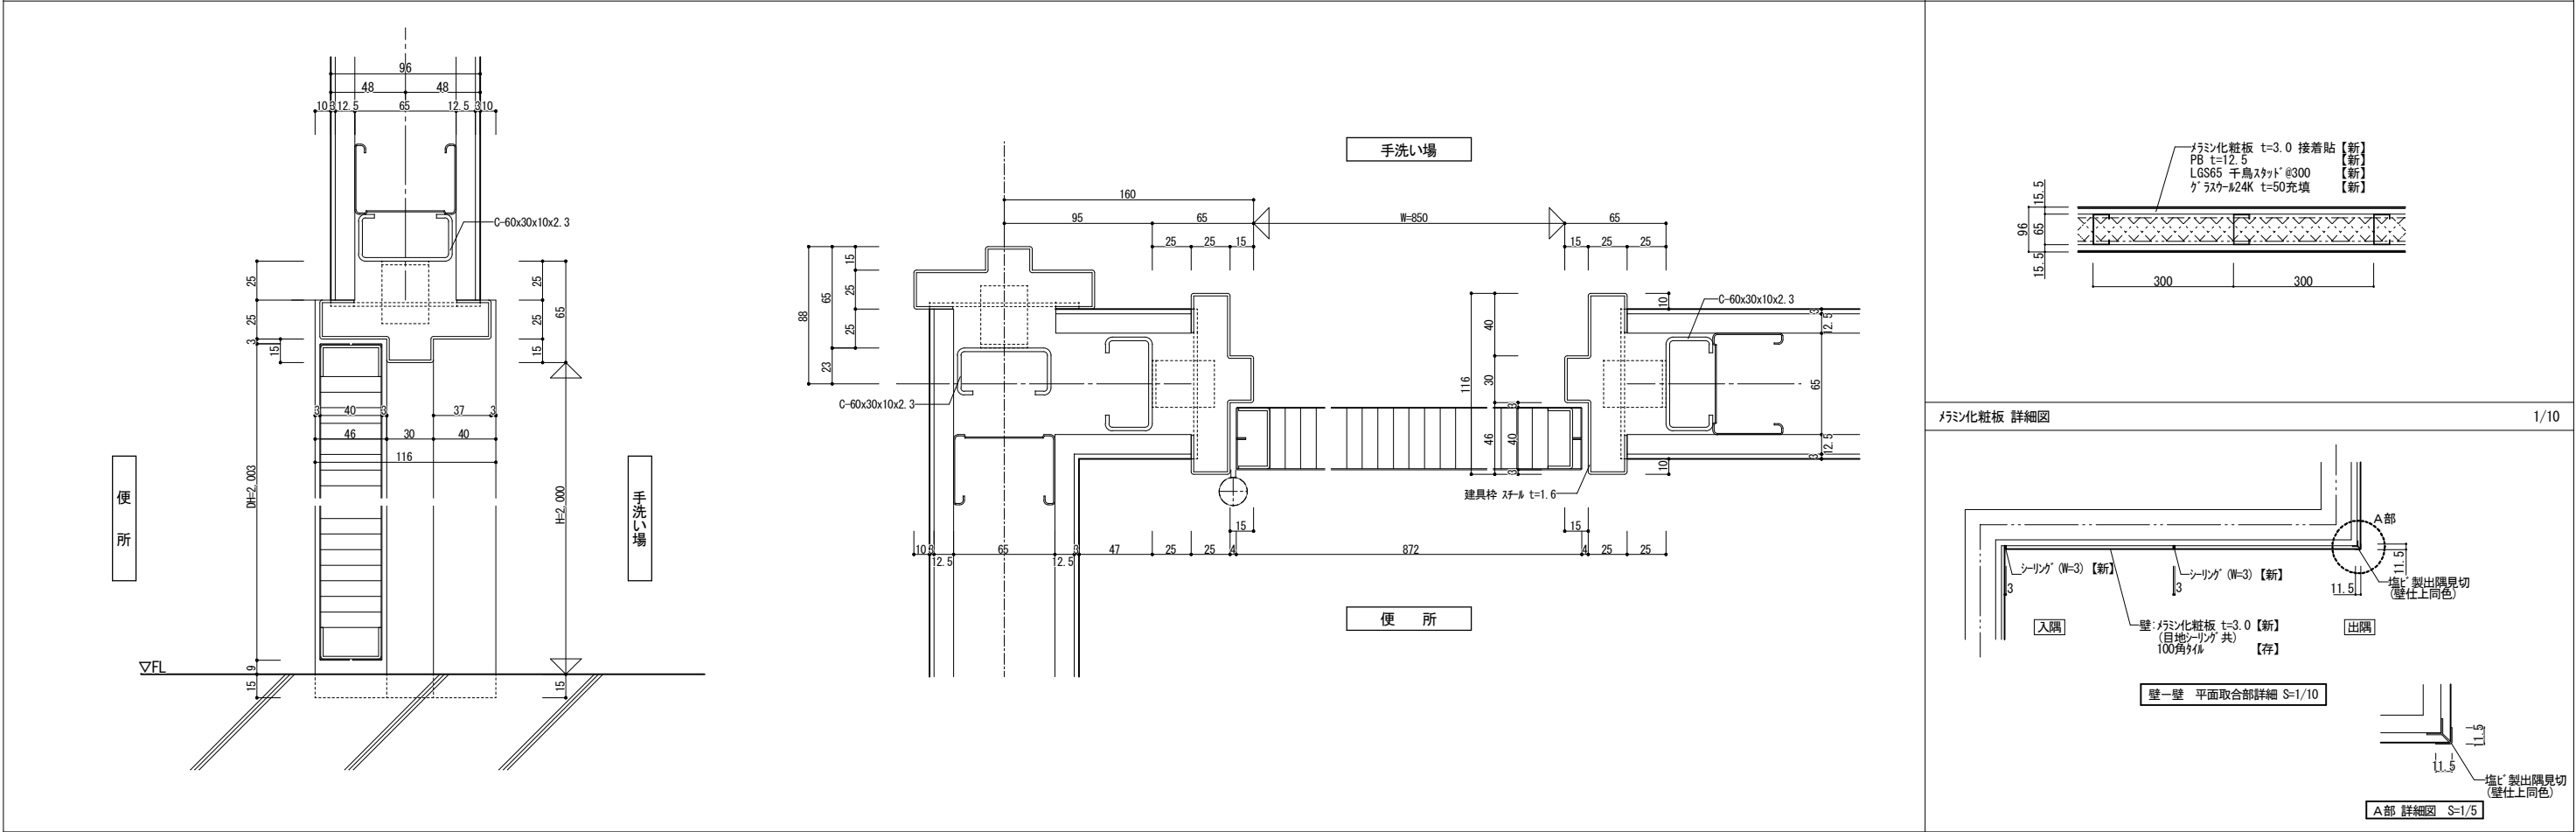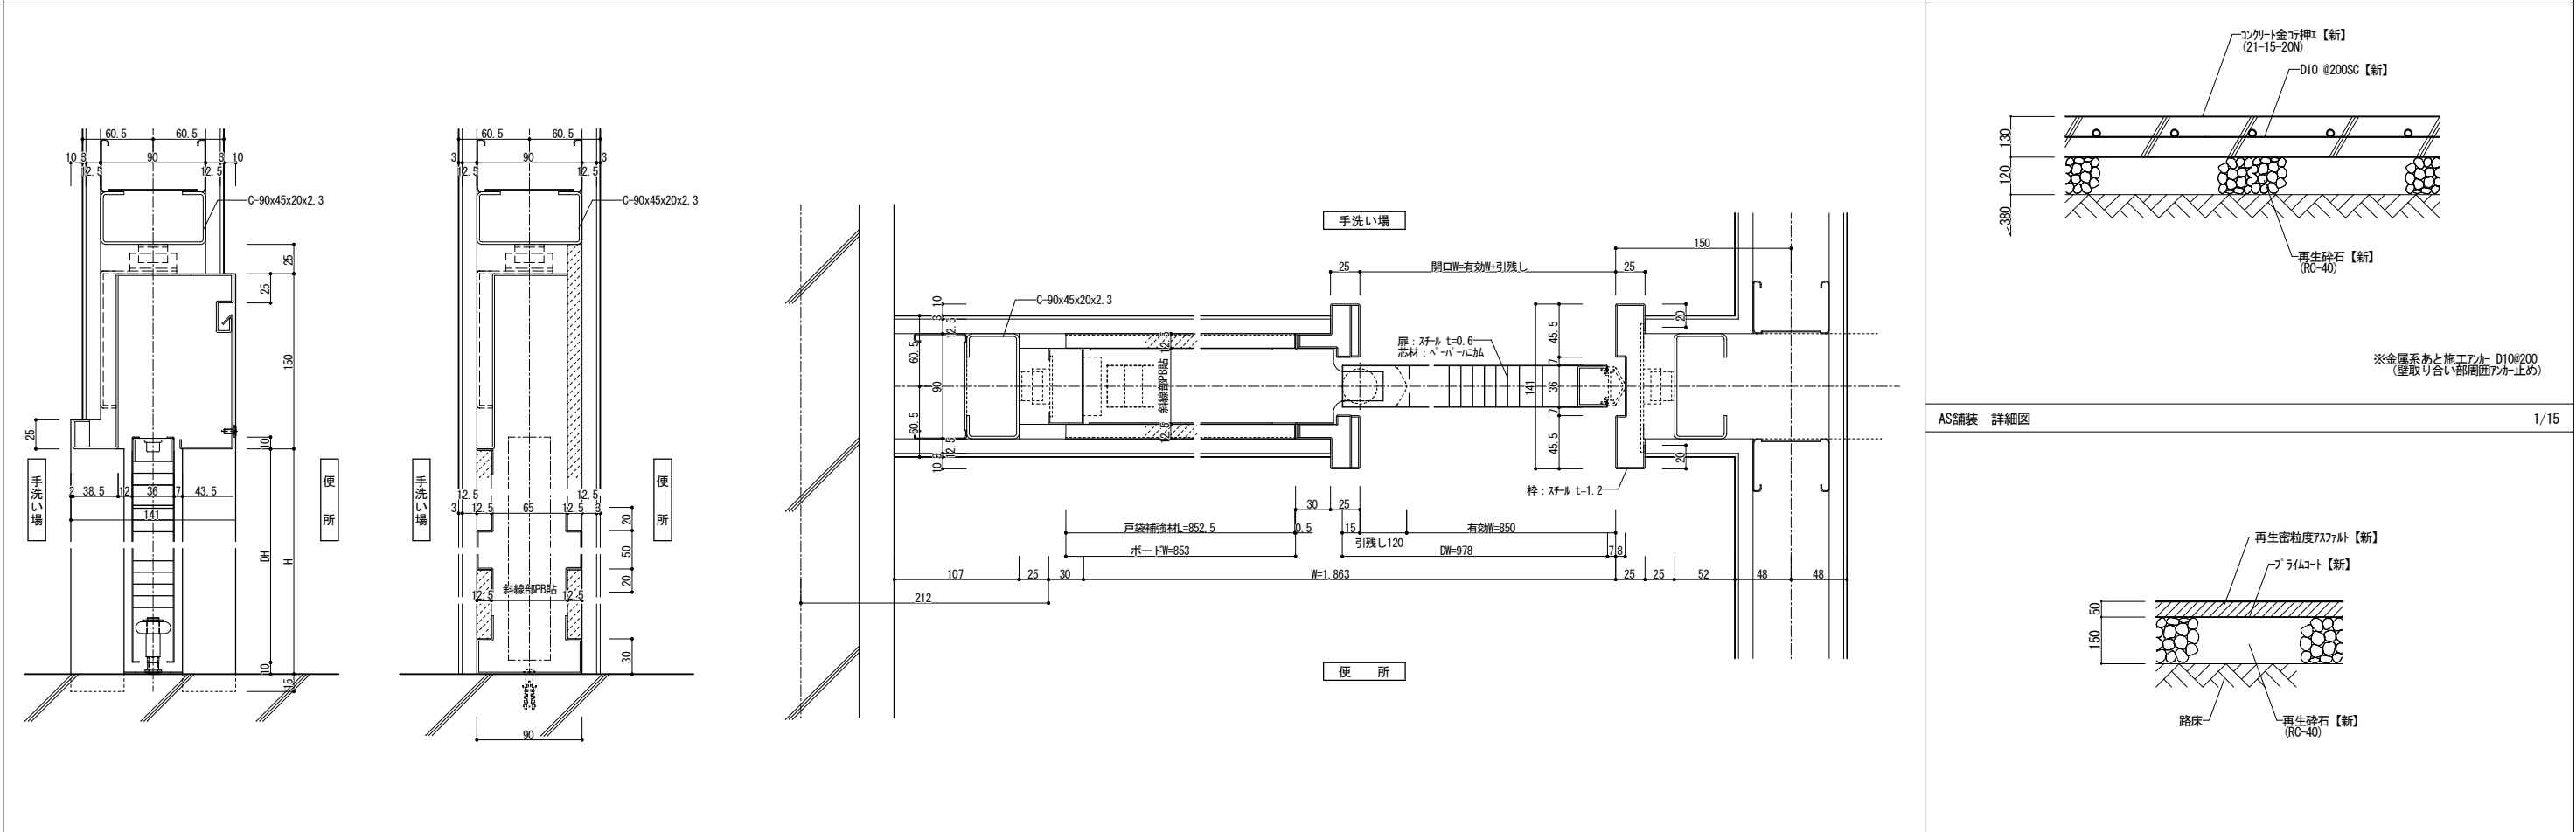

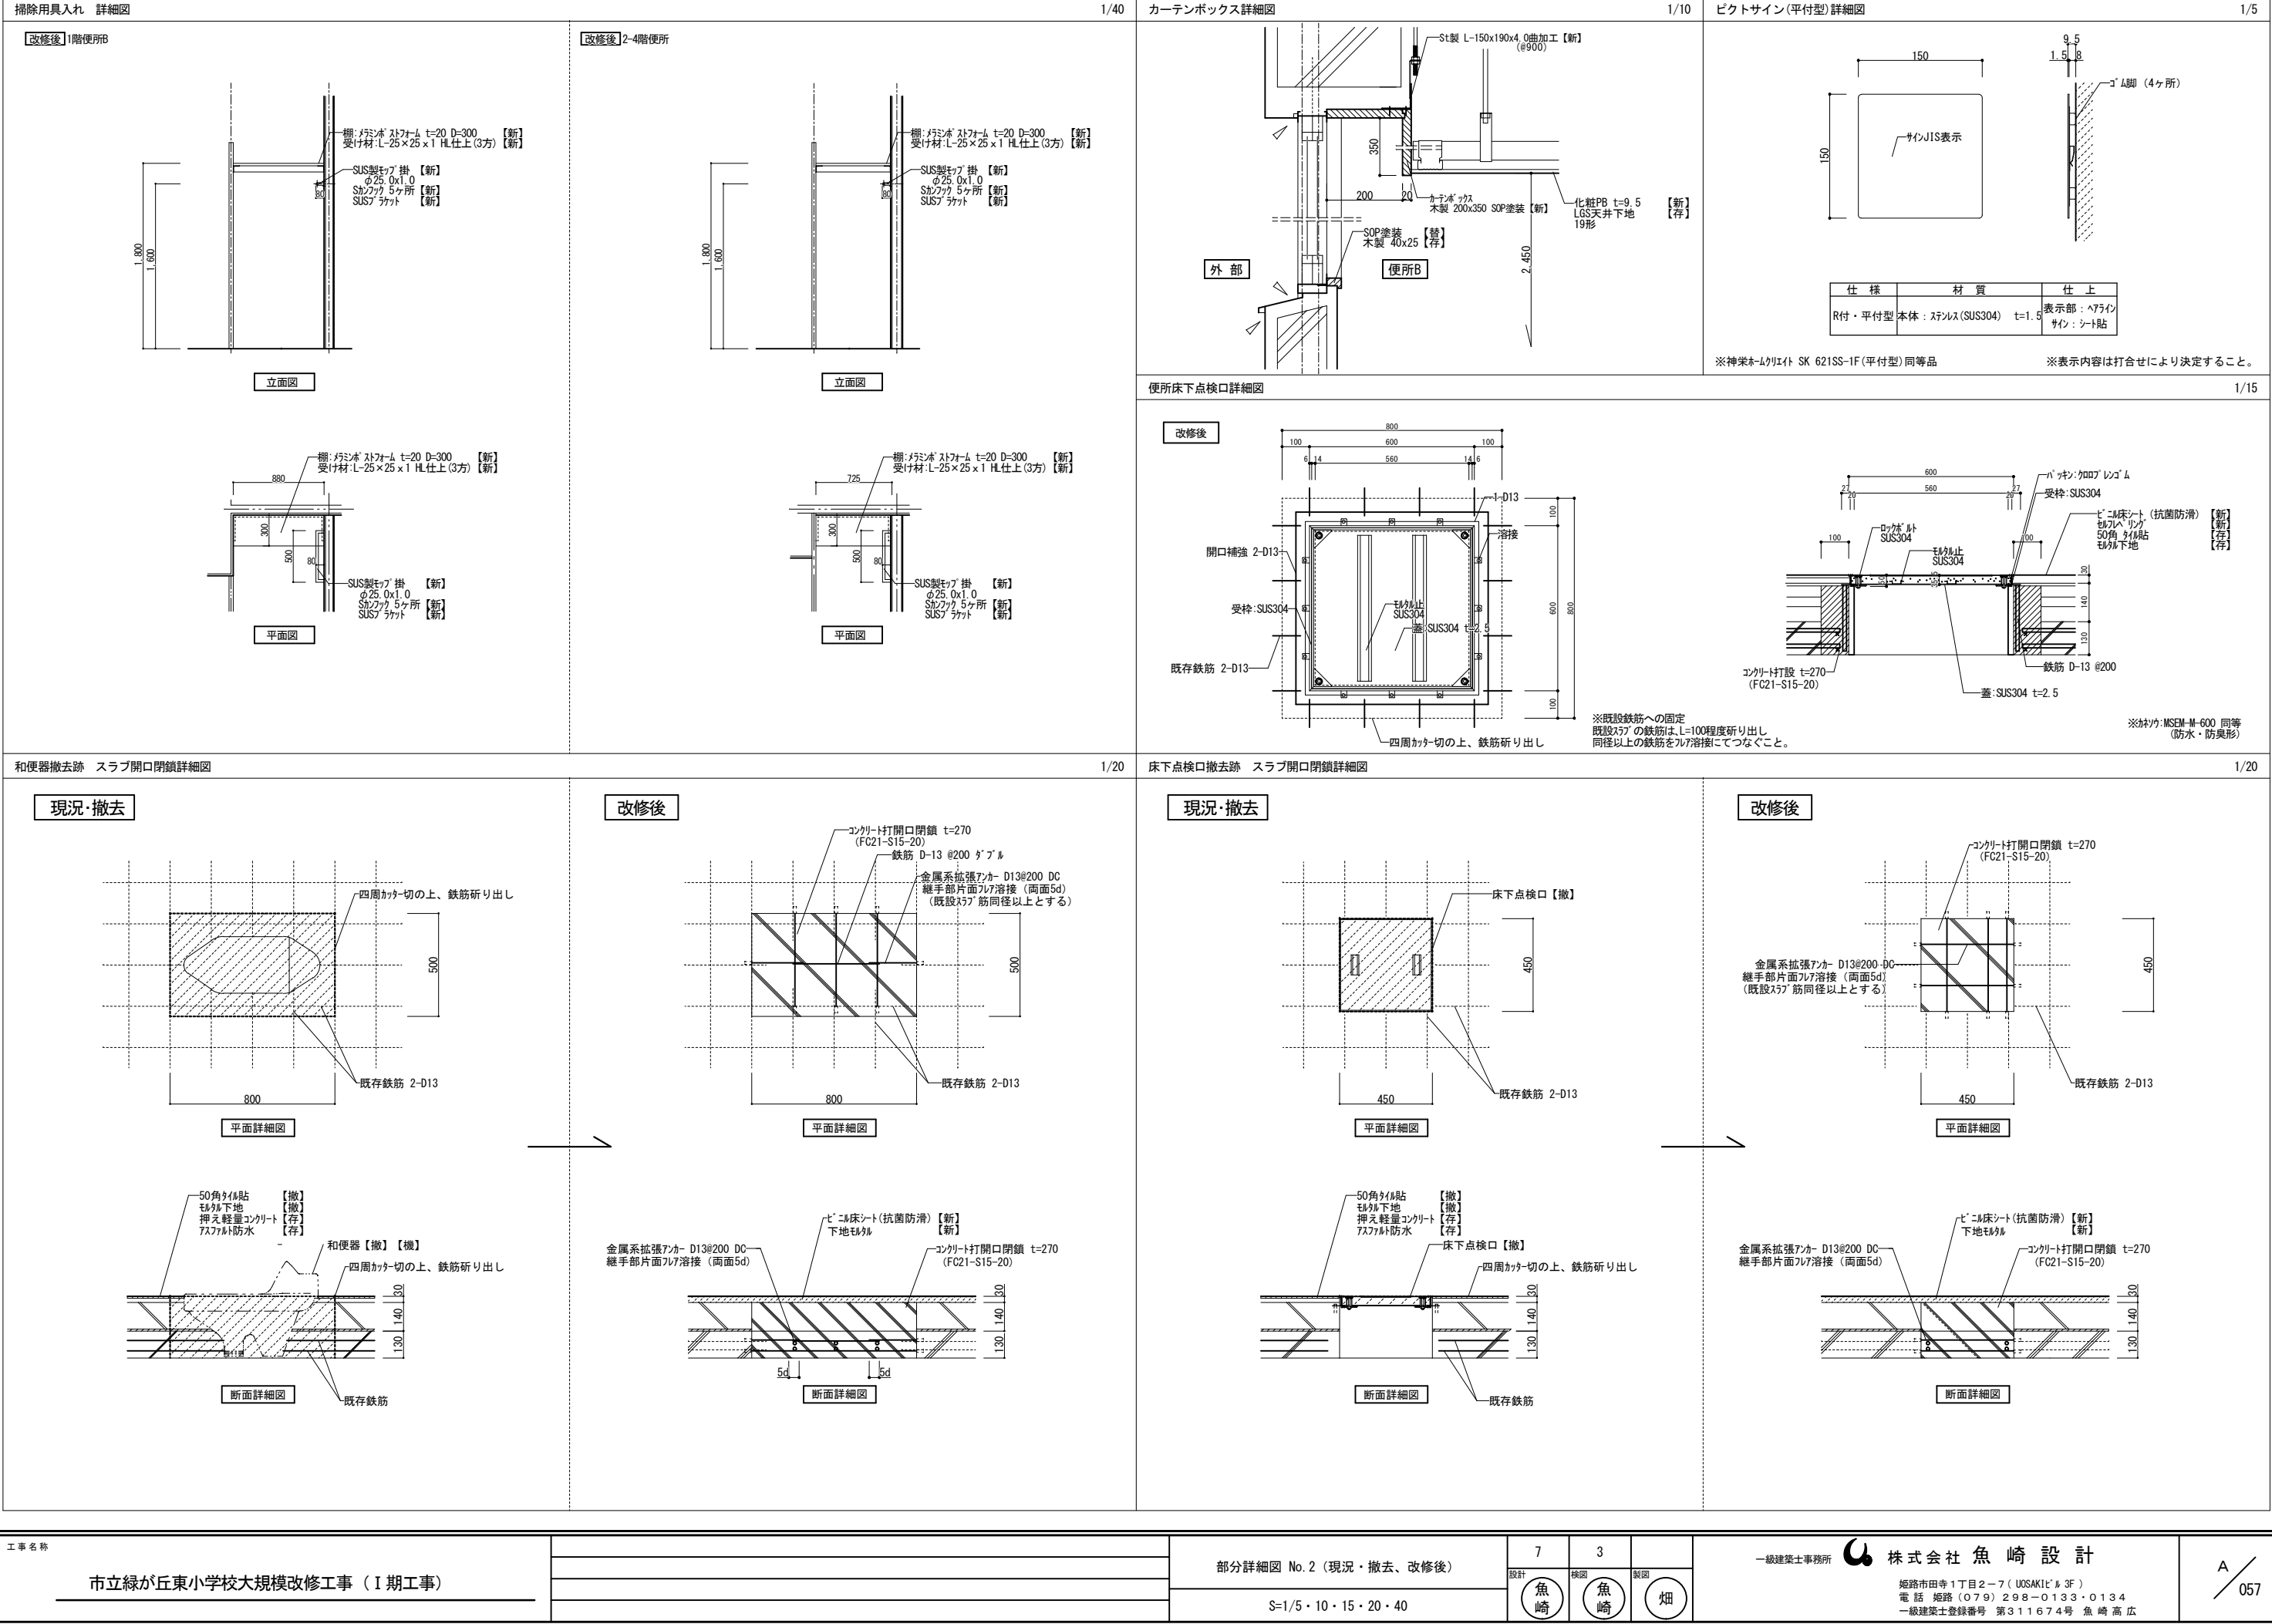


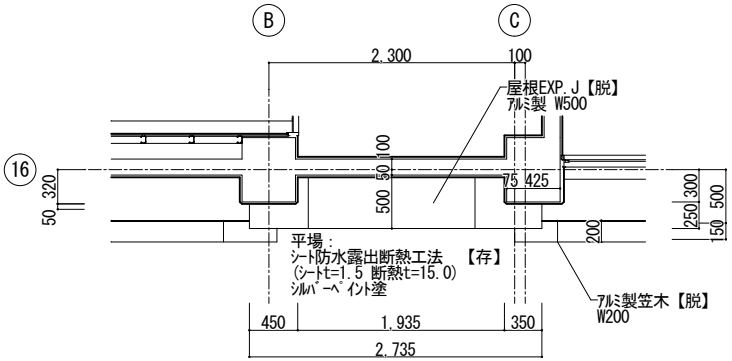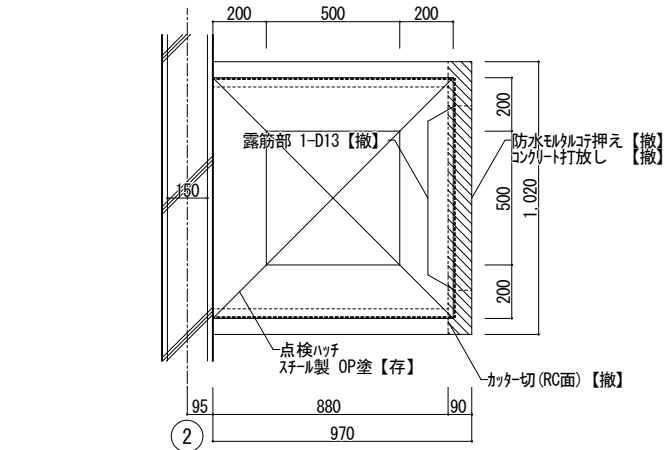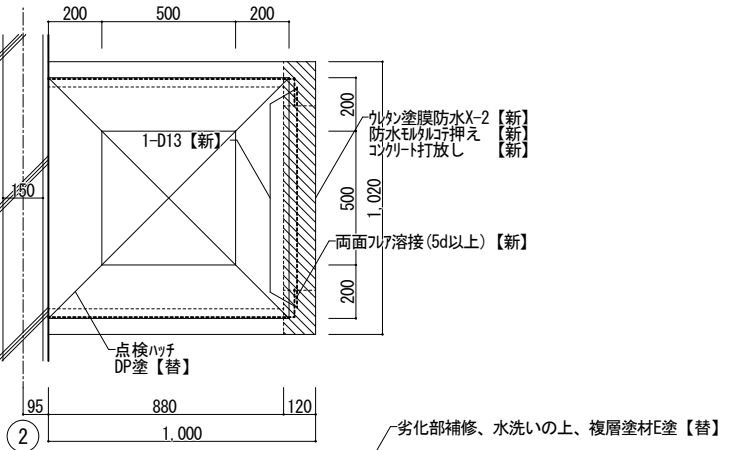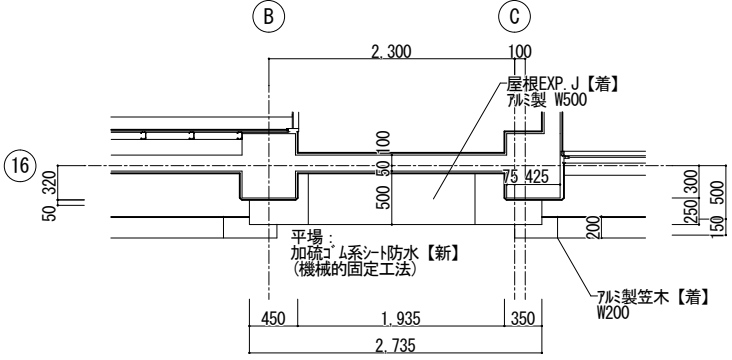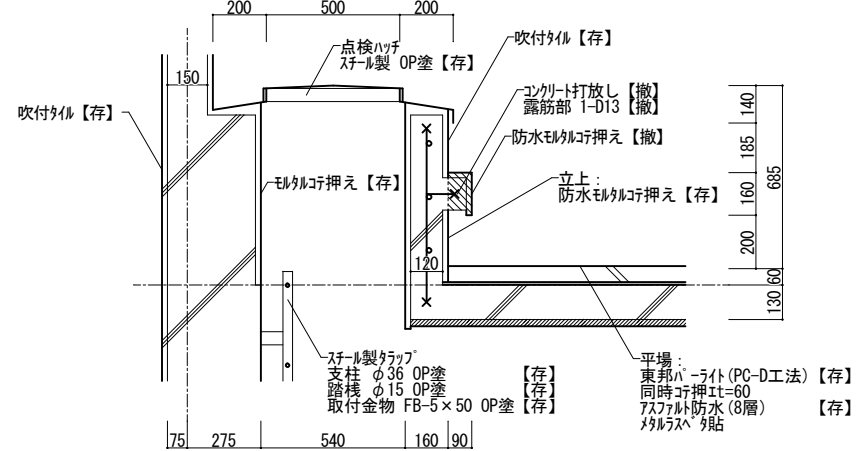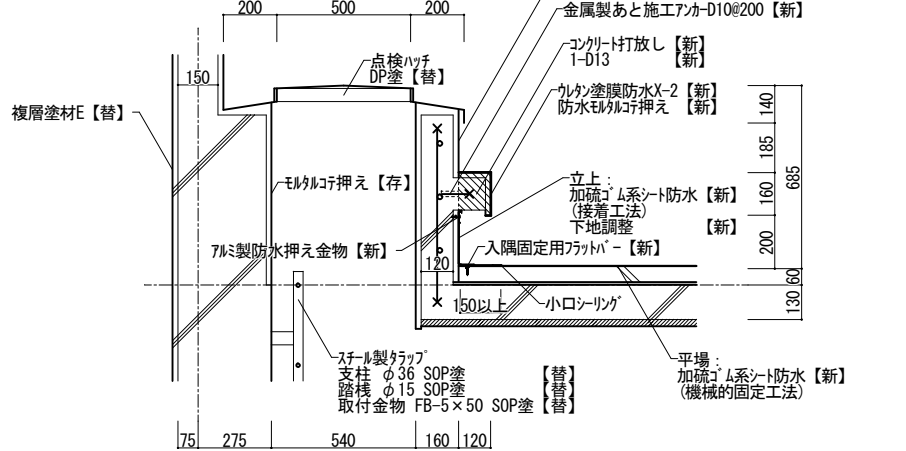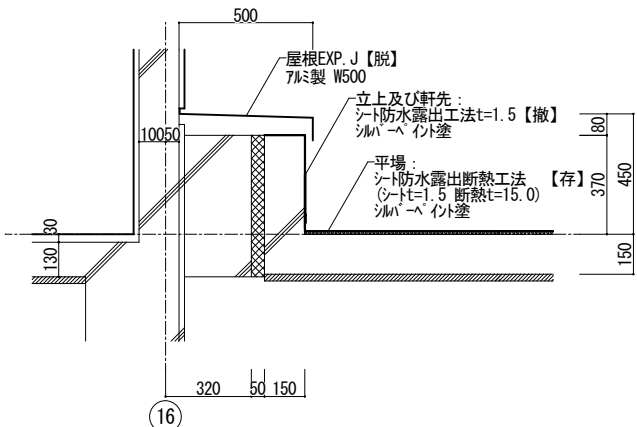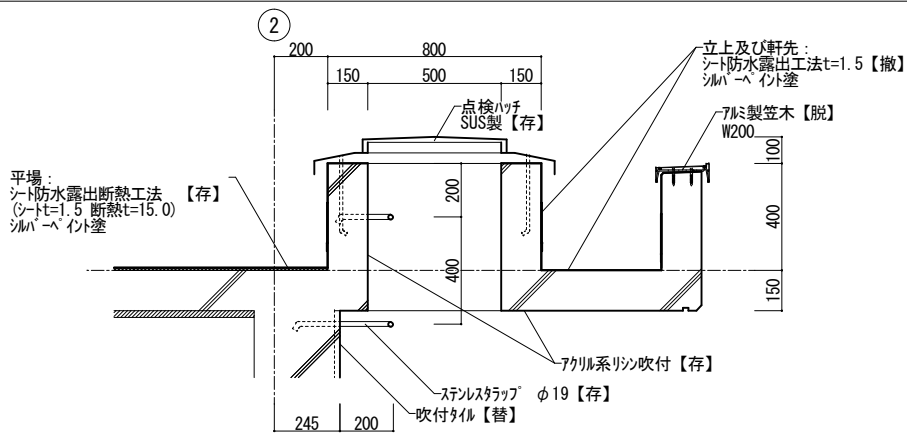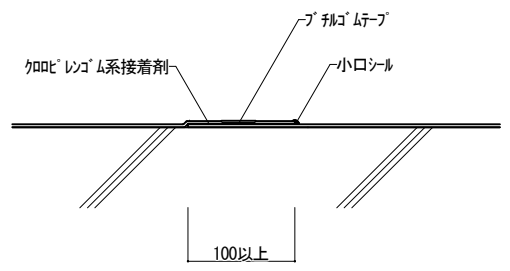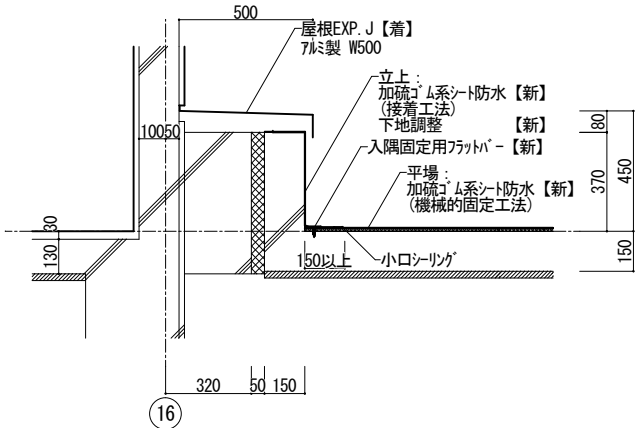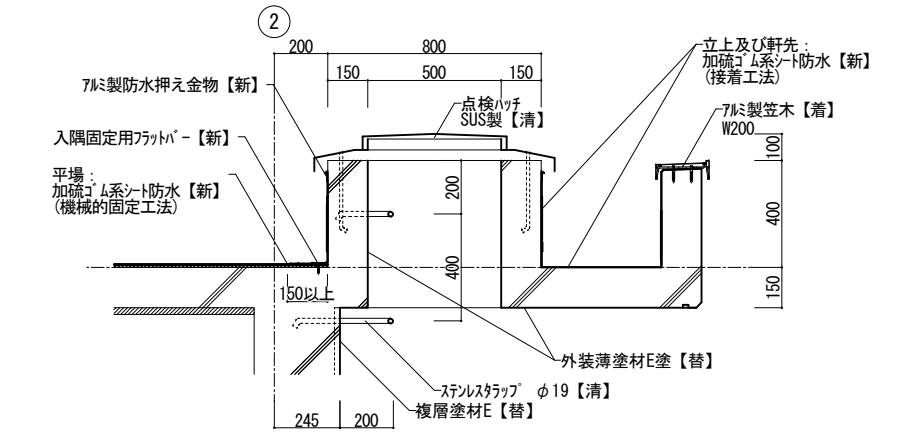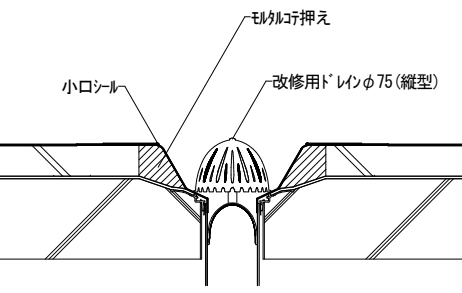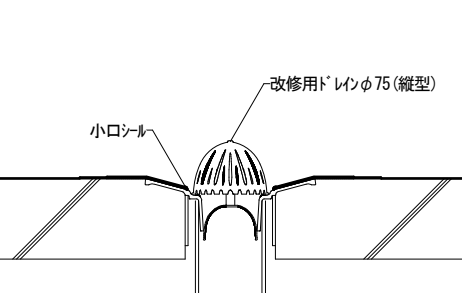南普通教室棟屋根EXP. J平面詳細図 (現況・撤去)	S=1/50	PH点検ハッチ詳細図 (現況・撤去)	S=1/30	PH点検ハッチ詳細図 (改修後)	S=1/30
					
南普通教室棟屋根EXP. J平面詳細図 (改修後)	S=1/50				
					
南普通教室棟屋根EXP. J断面詳細図 (現況・撤去)	S=1/20	南普通教室棟点検ハッチ詳細図 (現況・撤去)	S=1/30	シート接合部詳細図	S=1/5
					
南普通教室棟屋根EXP. J断面詳細図 (改修後)	S=1/20	南普通教室棟点検ハッチ詳細図 (改修後)	S=1/30	ドレーン廻り詳細図 (北普通教室棟・昇降口棟・管理特別教室棟)	S=1/10
					
				ドレーン廻り詳細図 (南普通教室棟)	S=1/10
					

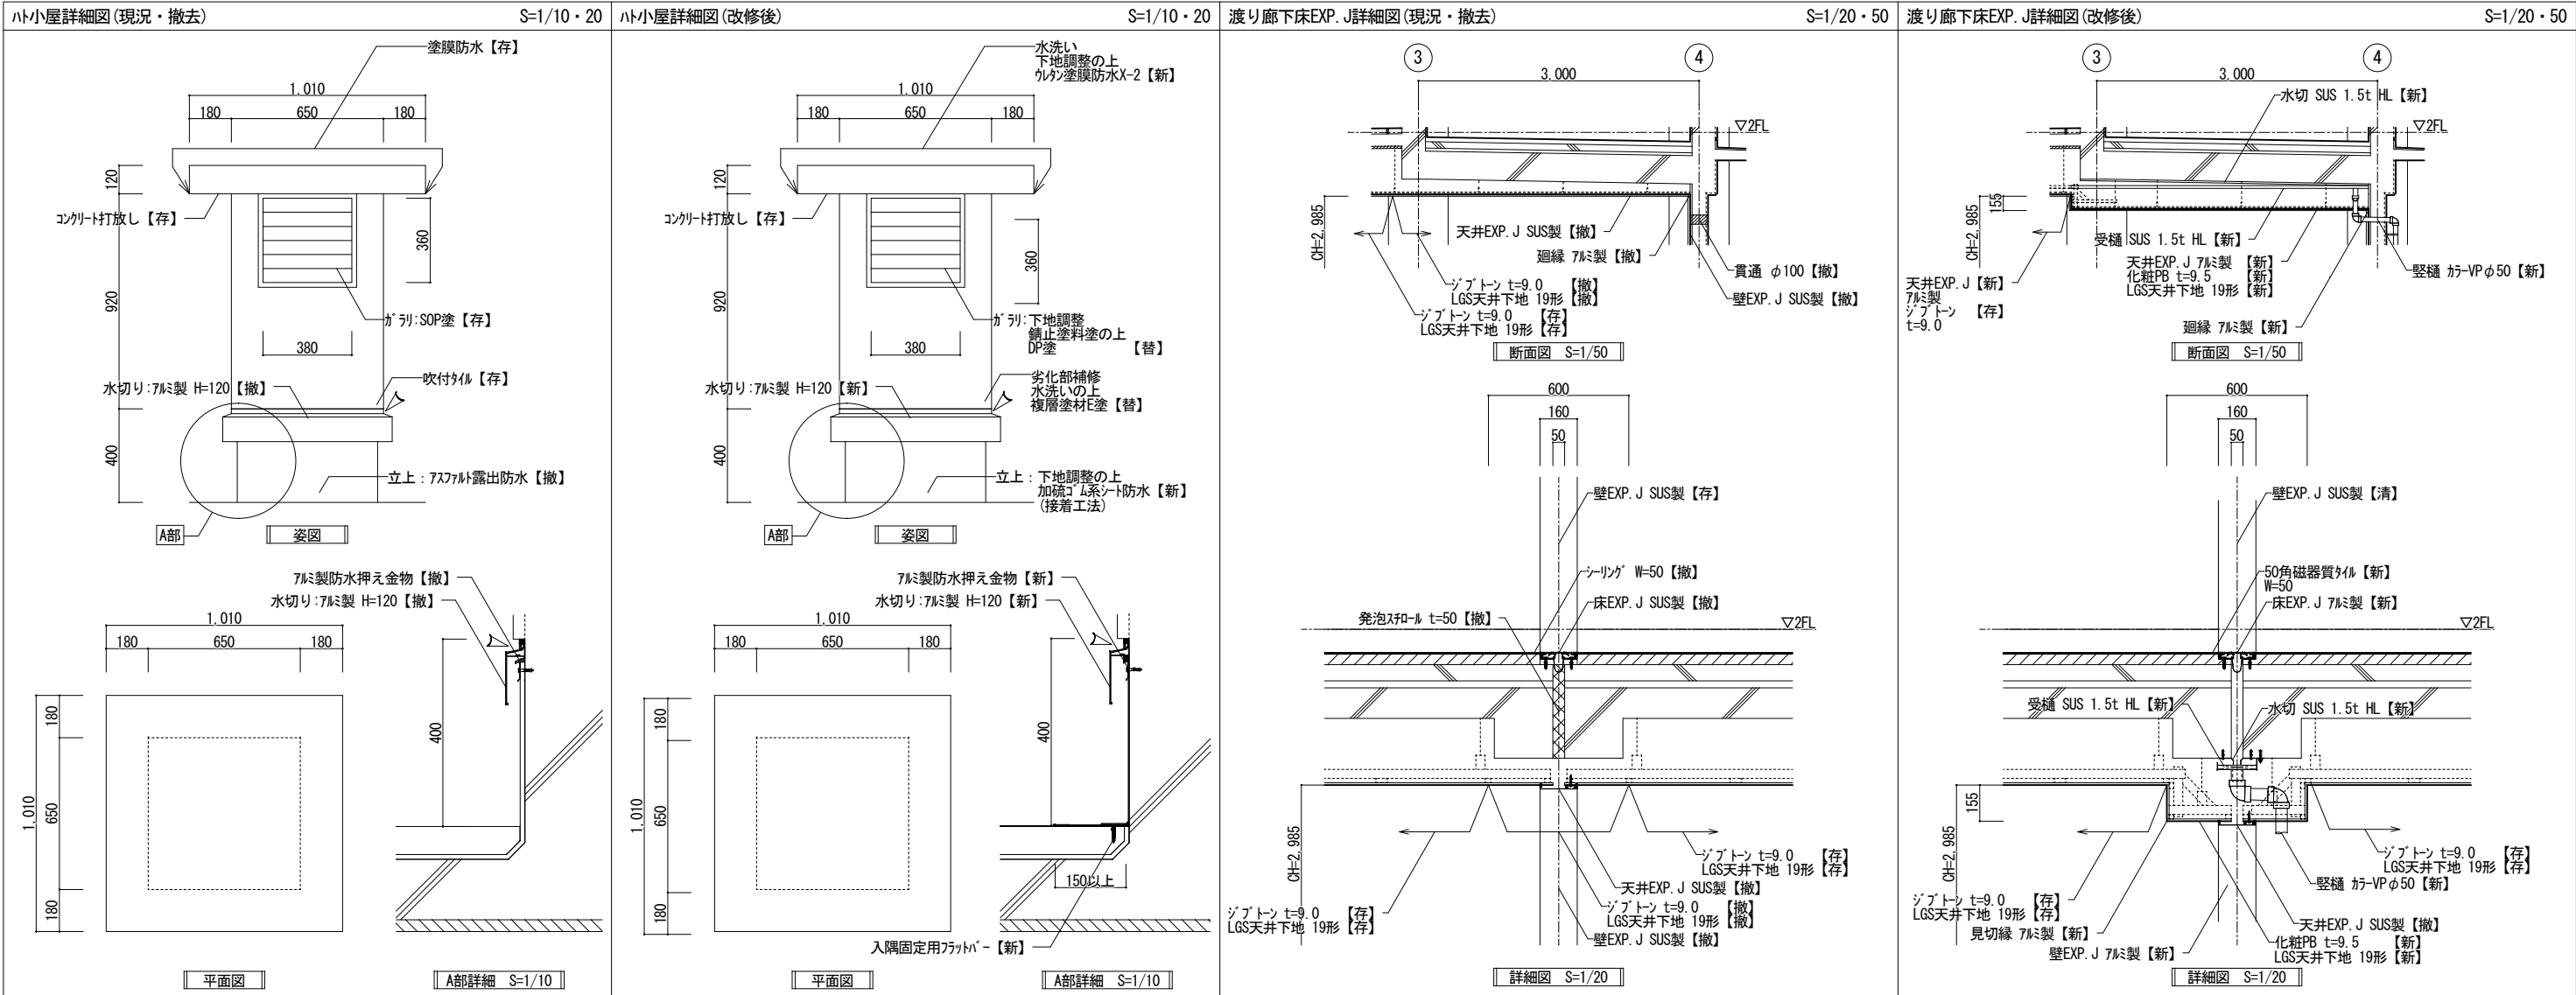


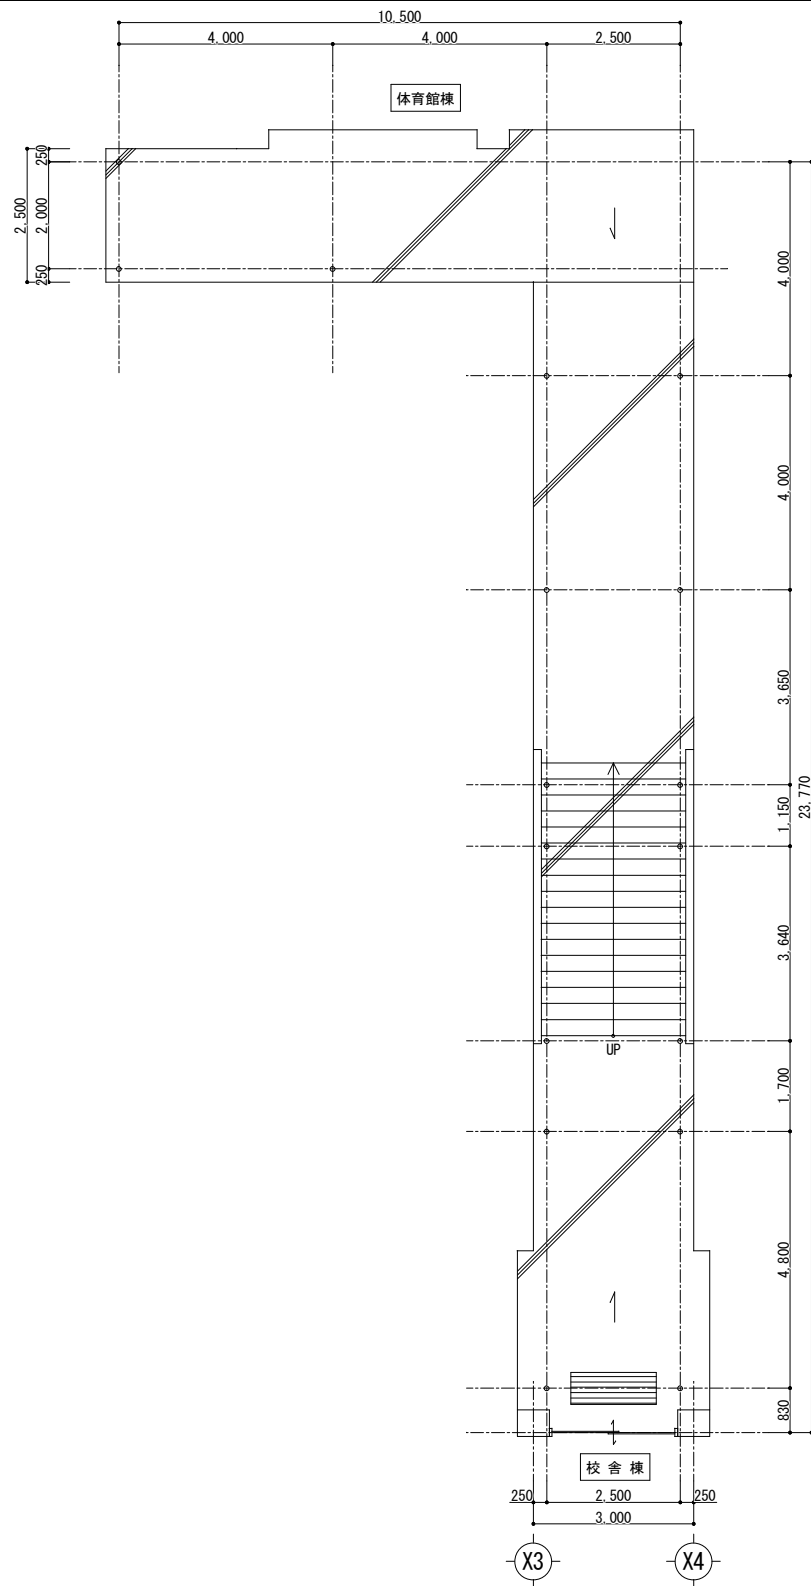


平面図 S=1/100

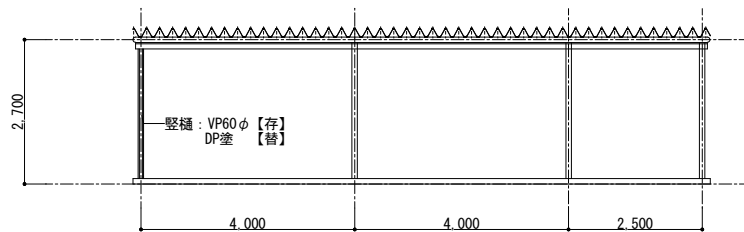


南立面図 S=1/100

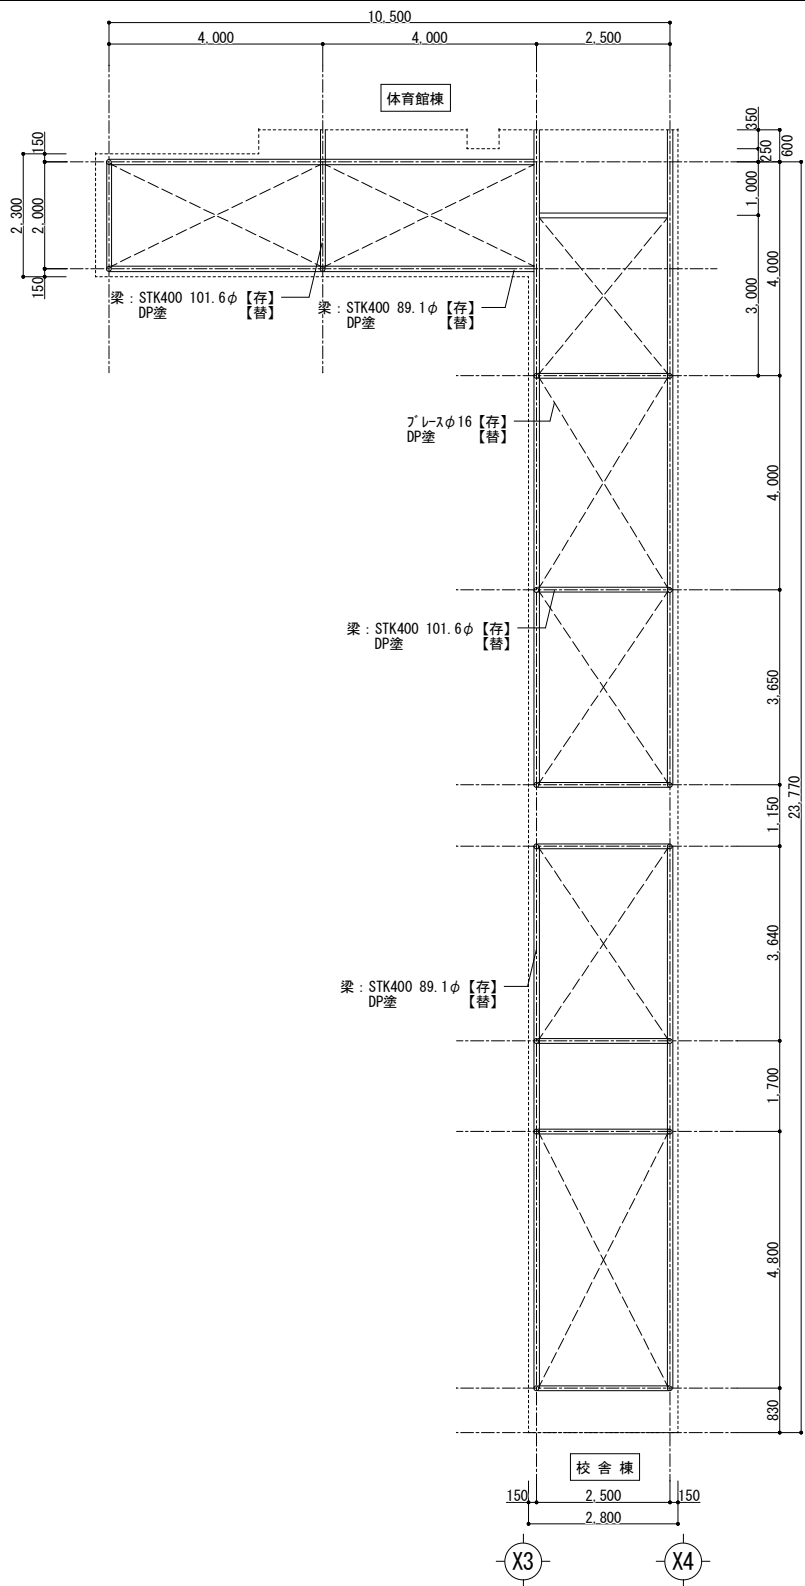













小屋伏図 S=1/100


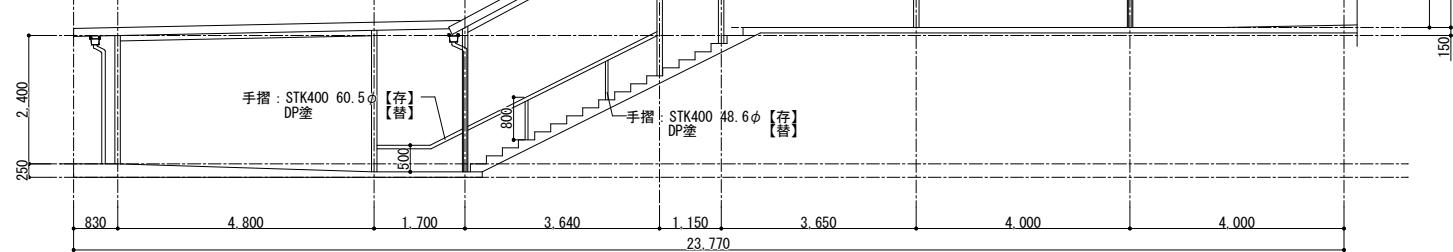


東立面図 S=1/100

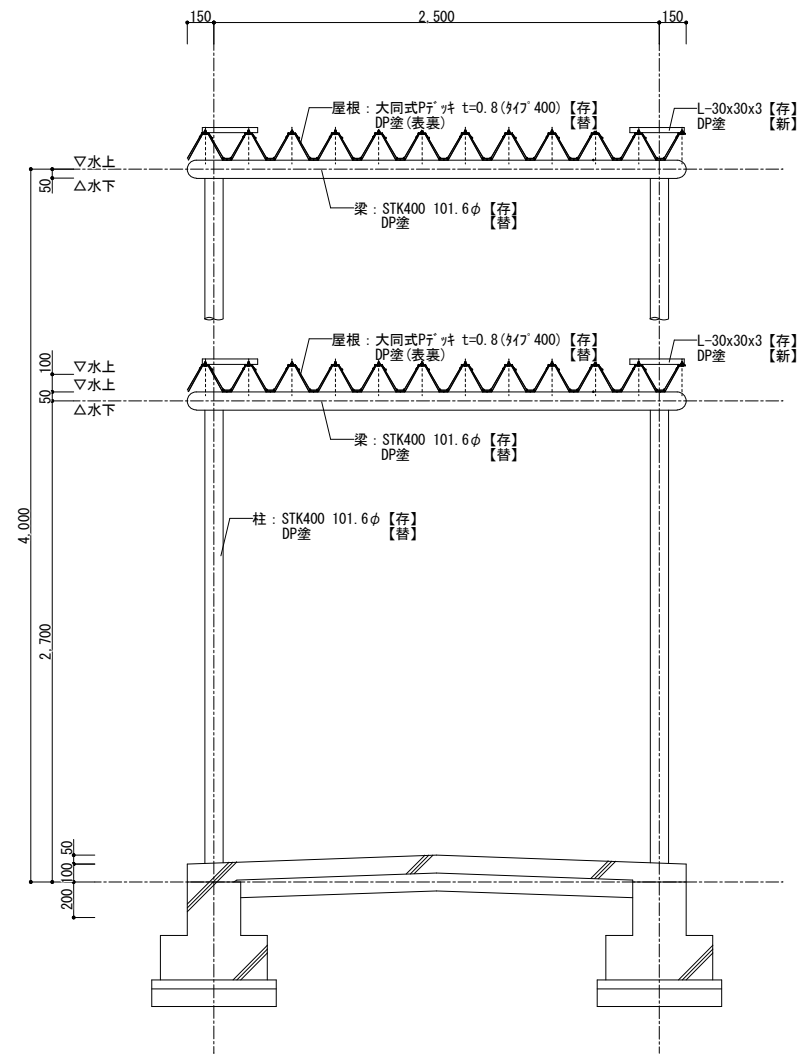

断面詳細図 S=1/50

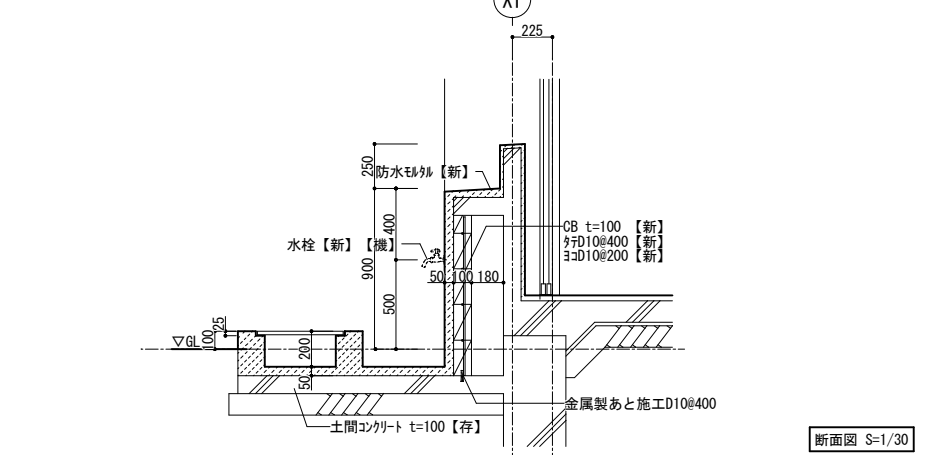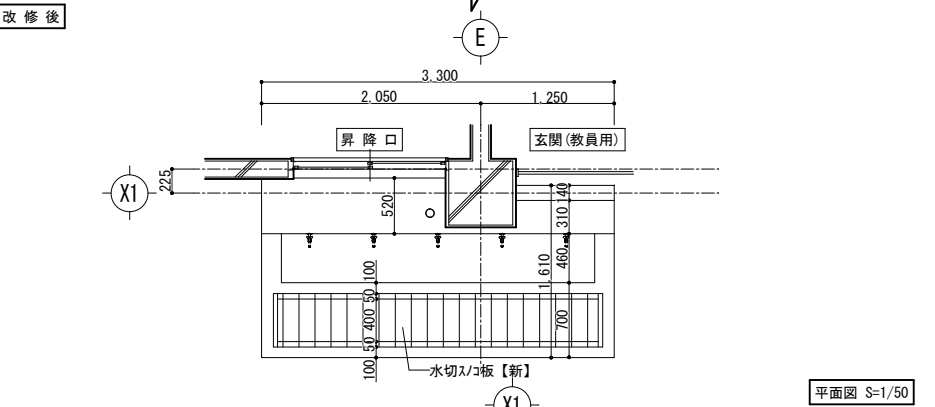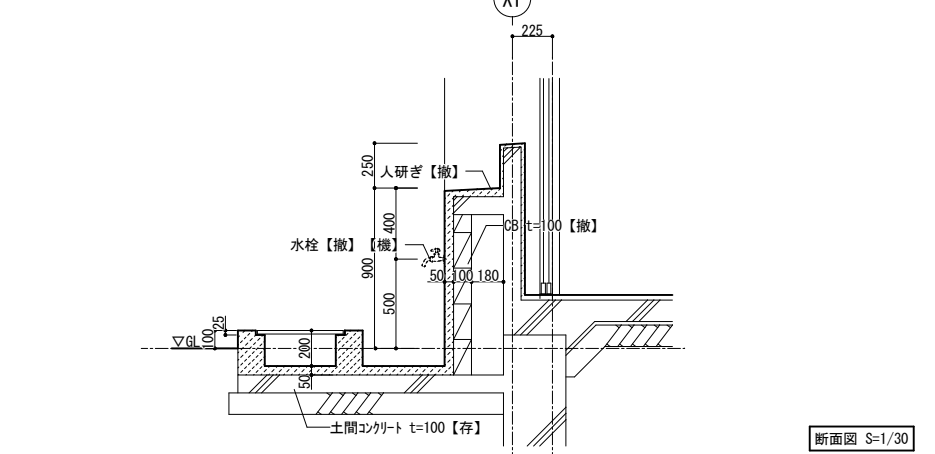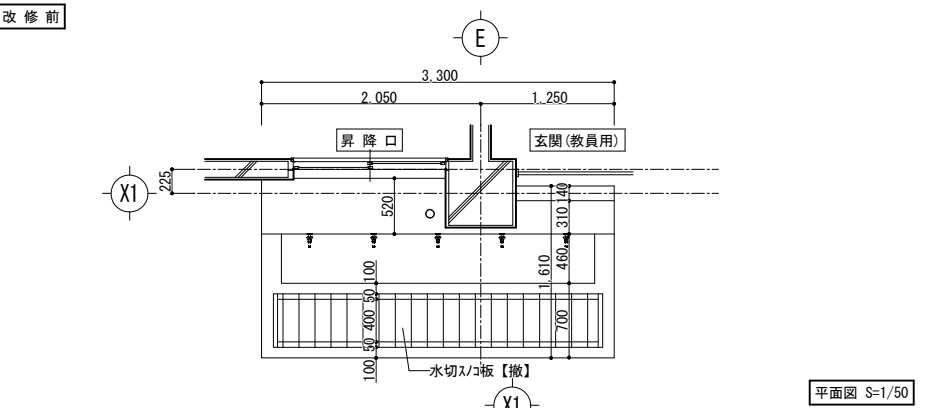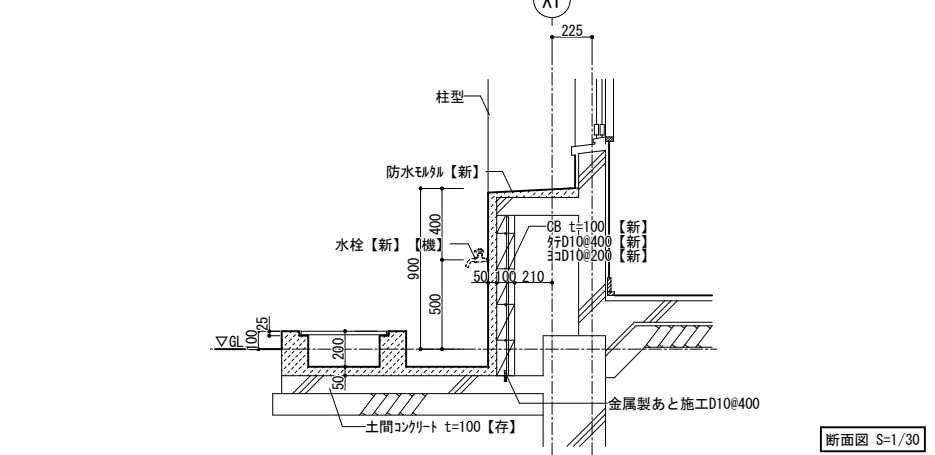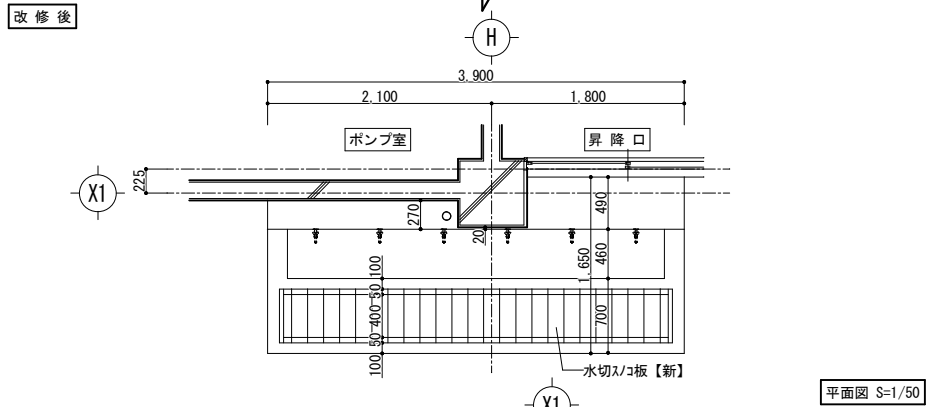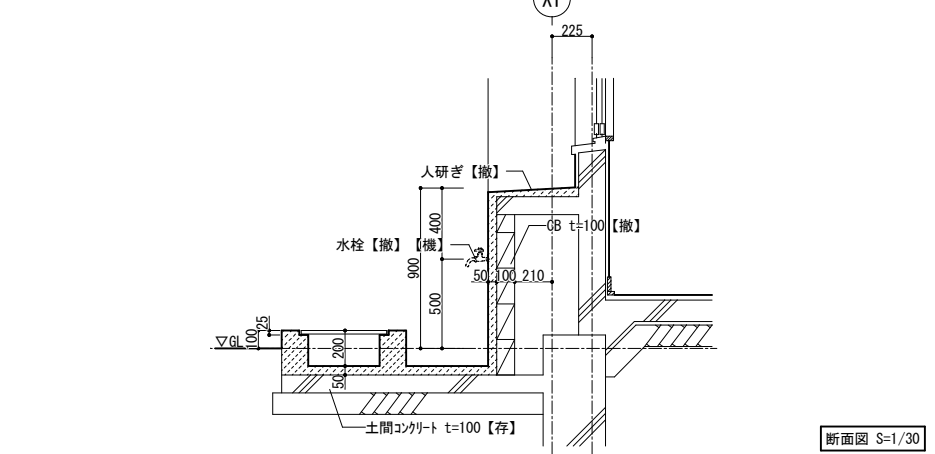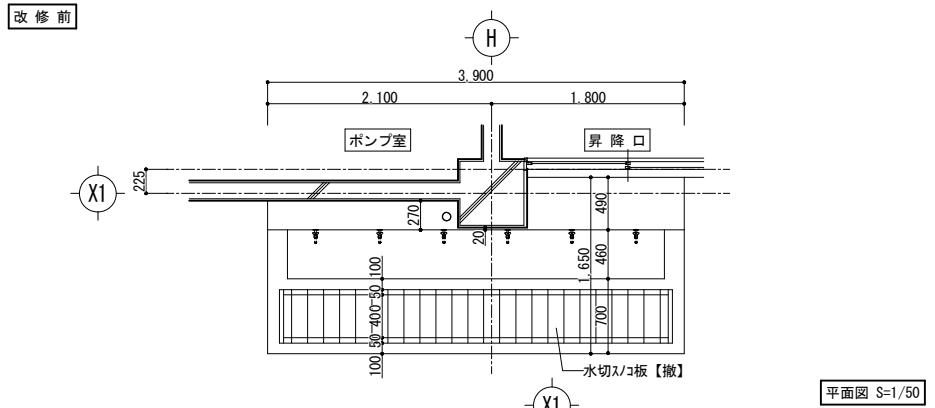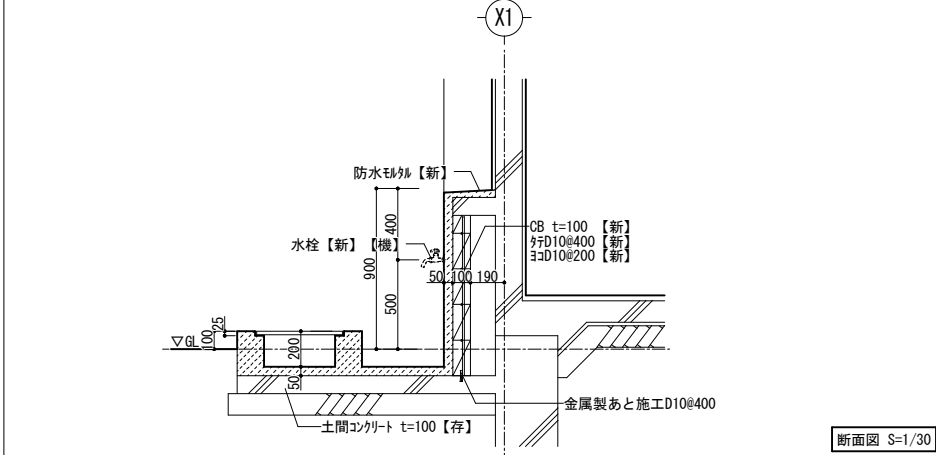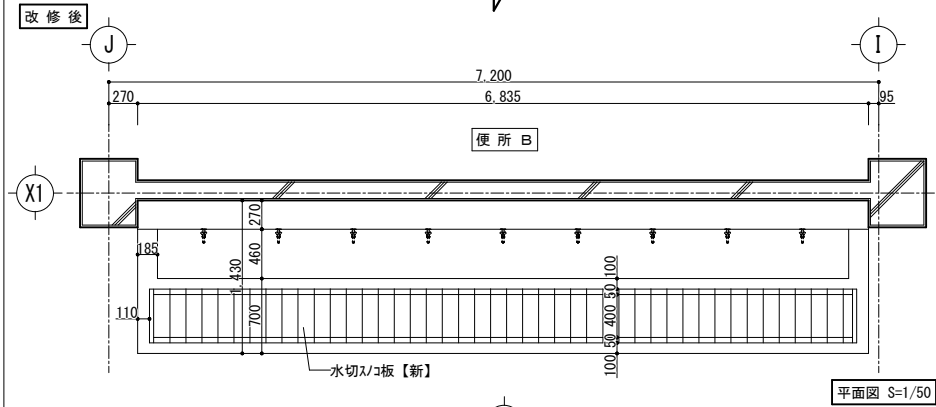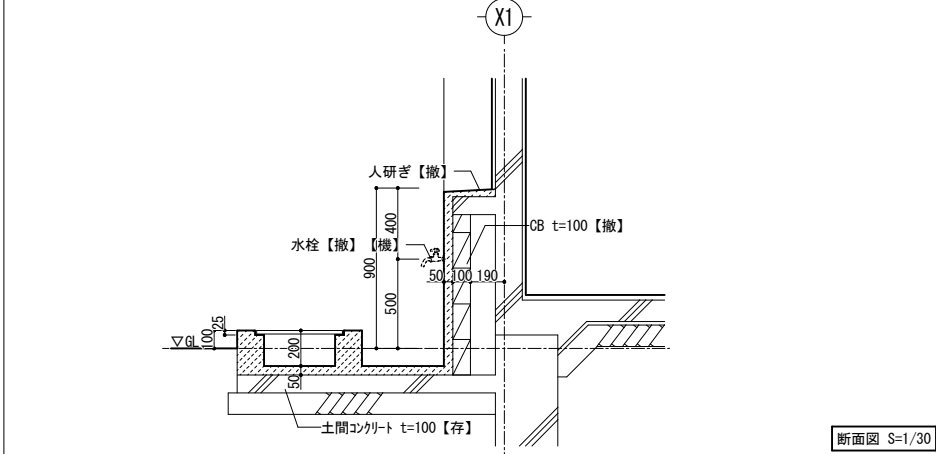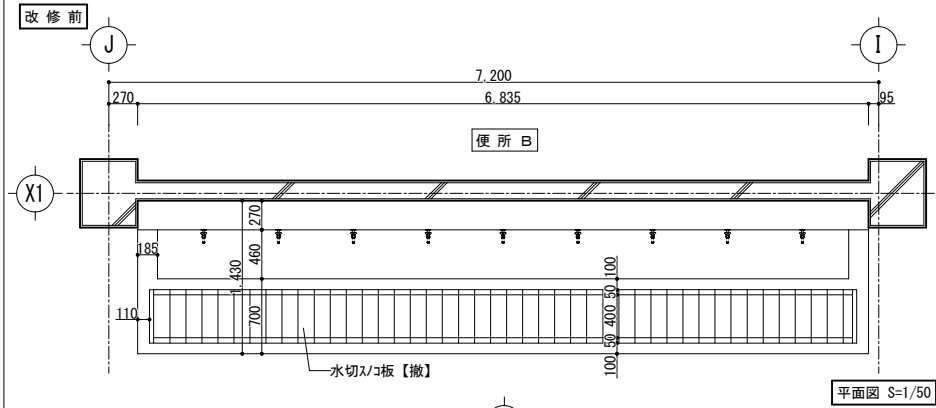

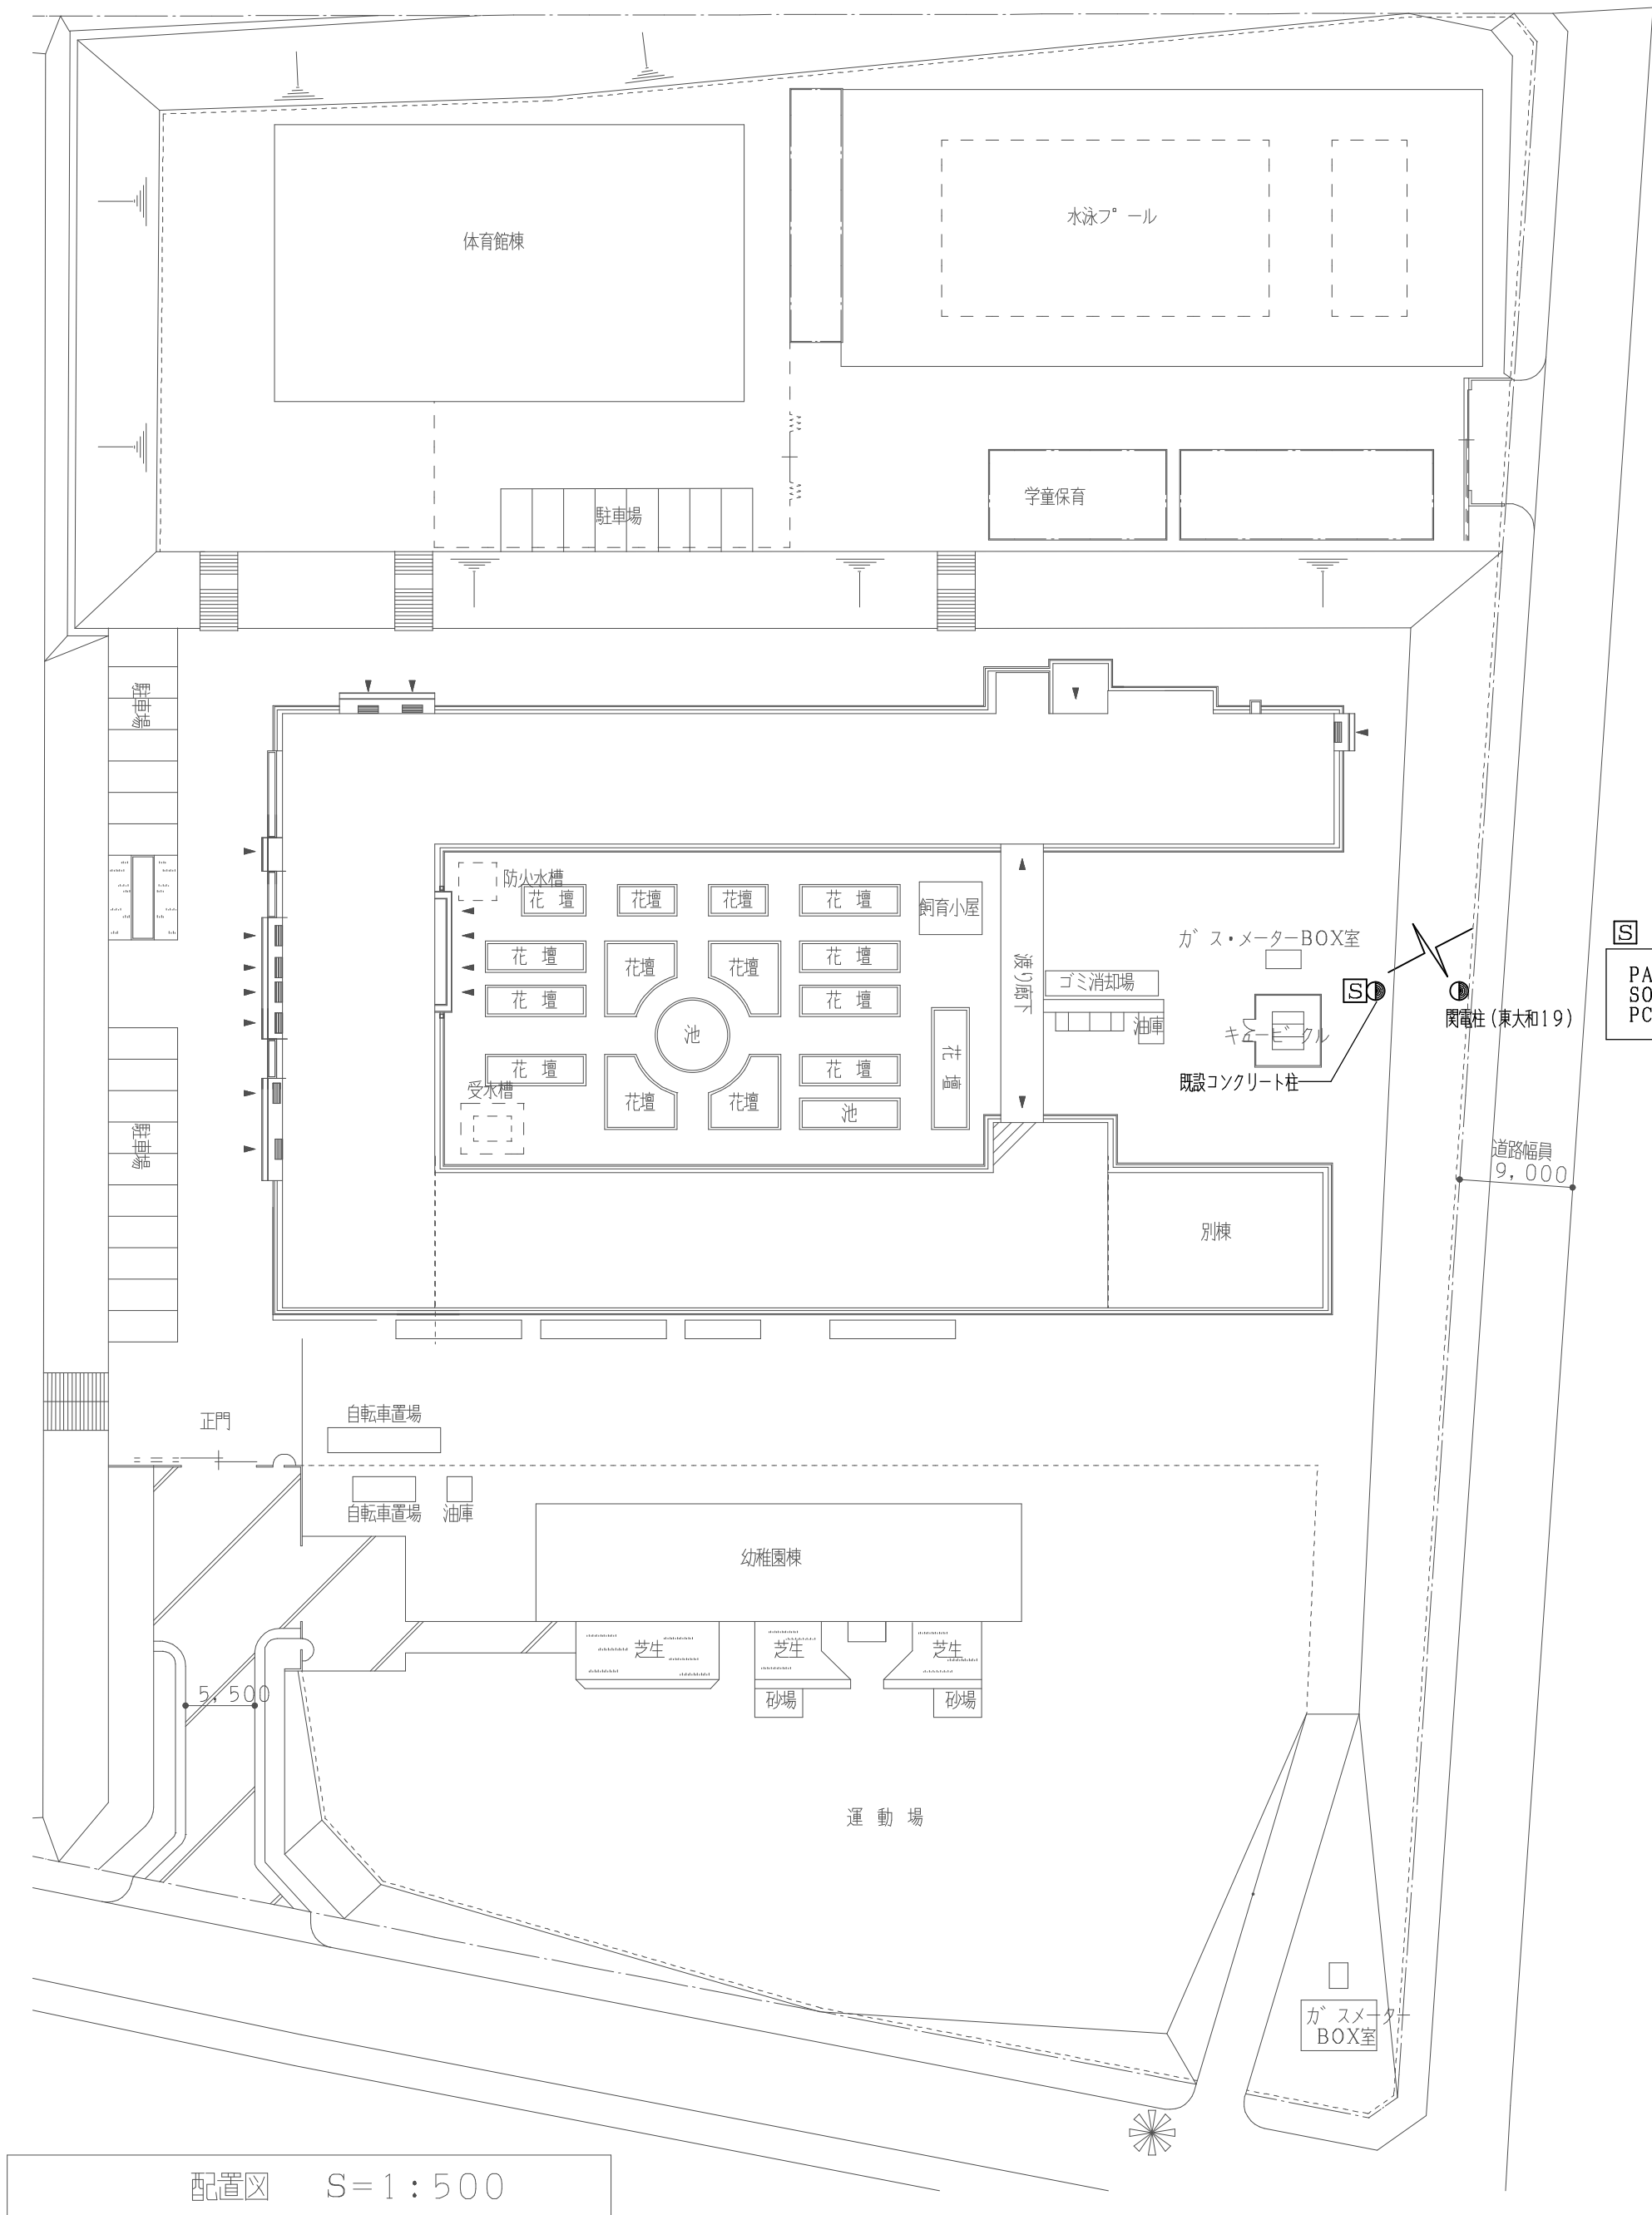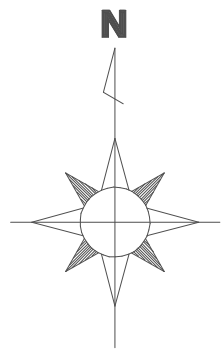

改修前（撤去）
PAS 7.2KV 200A
SOG（無方向性） SUS
PCX3, LA

改修後（新設）
PAS 7.2KV 200A
SOG（無方向性） VT・LA内蔵型 SUS

註記

1. PASの更新に伴う停電作業については、監督員・主任技術者との協議を受け停電計画書を作成し、承認を得て作業を行うこと。
2. 停電作業は当該施設の主任技術者が行うが、これにかかる費用は本工事に含む。
3. 停電作業時はポータブル電源等により、南棟3階コンピューター室内にあるLAN機器用コンセントに給電を行うこと。

配置図 S=1:500

工事名称

市立緑が丘東小学校大規模改修工事（Ⅰ期工事）

配置図

1/500

7

設計
魚崎

3

検図
魚崎

製図
畑

一般建築士事務所










株式会社 魚崎設計

姫路市田寺1丁目2-7 (UOSAKIビル 3F)
電話 姫路 (079) 298-0133・0134
一級建築士登録番号 第311674号 魚崎 高広

E

002

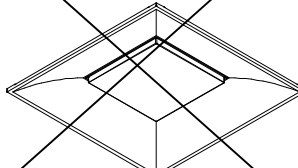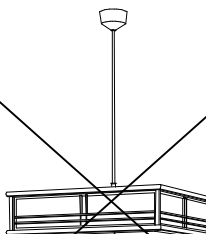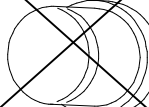照明器具					
A	LED 28.9W	B161	LED 11.6W	B162WP	LED 11.6W
	NTN88002 同等品	B162	LED 21.8W	防湿型・防雨型	
					
B321K	LED 20.6W	B321N	LED 20.6W	片反射笠付	B321WP
	LSS13-4-29		LSS1-4-30 片反射笠:FSK41020 同等品	XLW432DENZ LE9 同等品 XLW462DENZ LE9 同等品	B322
					
D08	LED 7.0W	E	LED 4.6W	F	LED 40.6W
D13	LED 11.6W			リモコン付	
					
LRS1-08 LRS1-13	LGB51569W CE1 同等品		LGS5113DK 同等品		LGB85042 LE1 同等品
H	LED 14.9W	I	LED 28.1W	J	LED 5.0W
	防湿型・防雨型				
LBF3MP/RP-2-13		LGB12625 LE1 同等品		NXF11930 LE1 同等品 標示パネル:FK11532 同等品	
				LGW95013K 同等品	

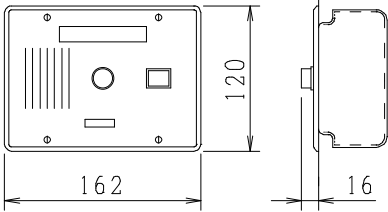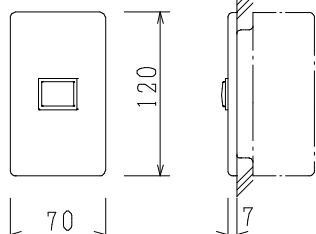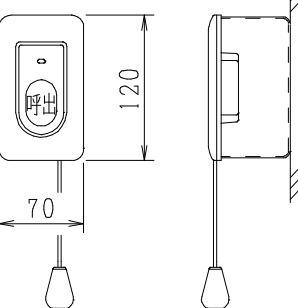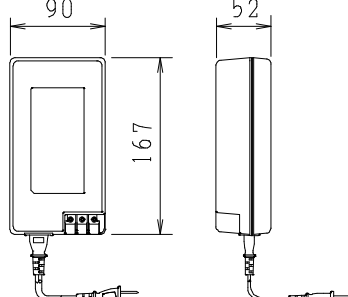	
電源電圧 DC12V (電源アダプタから供給) 形状 埋込型 (JIS3個用スイッチボックス) 材質 ステンレス 窓数 1窓 表示方式 断続ブザー音と表示窓点灯	形 状 壁埋込型 (JIS1個用スイッチボックスカバー付) プレート 樹脂製 復旧ボタン ノンロック式
	
形 状 壁埋込型 (JIS1個用スイッチボックス) 材 質 自己消火性樹脂 備考 引きひも式、押ボタン式両用	電源電圧 AC100V 50/60Hz 入力容量 75VA 出力電圧 DC12V 出力電流 2.5A 形 状 据置・壁取付 (専用器具金具) 両用 材 質 難燃性樹脂

端子盤		
	トイレ呼出	
T-W 壁掛露出型 銅板製	端子盤表面に上記 表示器の開口加工含む	400x400x150程度 埋込型表示器用電源アダプター 収納スペース 電出コンセント2P15A×2E 収納スペース

1 F 北棟

盤名称	結線型式	分岐回路							負 荷 名 称	
		番号	電圧 (V)	MCB	ELB	P	AF	AT	名	称
(新設)										
L-1-2W										
銅板製壁掛型										
1φ3W	MCB 3P 50AF/30AT ED ELB	101	100	○		2	50	20	西便所	電灯
		102	100	○		2	50	20	東便所	〃
		301	100		○	2	50	20	西男子便所	コンセント
		302	100		○	2	50	20	西女子便所 (北)	〃
		303	100		○	2	50	20	西女子便所 (南)	〃
		304	100		○	2	50	20	身障者便所・T-W	〃
		305	100		○	2	50	20	東男子便所	〃
		306	100		○	2	50	20	東女子便所 (北)	〃
		307	100		○	2	50	20	東女子便所 (南)	〃
		-	100		○	2	50	20	予備	

2F 北棟

盤名称	結線型式	分岐回路 (改修前)						⇄	分岐回路 (改修後)						負 荷 名 称
(既設のまま)		番号	電圧 (V)	MCB・ELB	P	AF	AT		番号	電圧 (V)	MCB・ELB	P	AF	AT	名 称
LE-2-2		A	200	○	2	50	20								教室電灯 西1-3
銅板製埋込型		B	200	○	2	50	20								教室電灯 西4-5
1φ3W	MCB 3P 50AF/50AT	C	200	○	2	50	20	取替	11	100	○	2	50	20	予備 ⇄ 勉強スペース電灯
		1	100	○	1	50	20								廊下電灯
		2	100	○	1	50	20	取替	2	100	○	2	50	20	便所電灯 ⇄ 便所電灯
		3	100	○	1	50	20								換気扇
		4	100	○	1	50	20								廊下コンセント
		5	100	○	1	50	20								教室コンセント 西1-2
		6	100	○	1	50	20								教室コンセント 西3-4
		7	100	○	1	50	20								教室コンセント 西5
		8	100	○	1	50	20	取替	8	100	○	2	50	20	予備 ⇄ 男子便所コンセント
		9	100	○	1	50	20	取替	9	100	○	2	50	20	予備 ⇄ 女子便所コンセント (北)
		10	100	○	1	50	20	取替	10	100	○	2	50	20	予備 ⇄ 女子便所コンセント (南)

ELB7スーパー5P増設

※盤内にて取替・増設する開閉器は、JIS協約型とする

1 F 北棟

盤名称

(既設のまま)

L-1-2

銅板裏埋込型

結線型式

MCB 3P

50AF/50AT

分岐回路 (改修前)

番号

電圧 (V)

MCB

ELB

P

AF

AT

分岐回路 (改修後)

番号

電圧 (V)

MCB

ELB

P

AF

AT

負 荷 名 称

名 称

1φ3W

MCB 3P

50AF/50AT

100/200

3

L-1-2W 送り

A

200

○

2

50

20

教室電灯西1-3

B

200

○

2

50

20

教室電灯西4-5

1

100

○

1

50

20

廊下電灯

2

100

○

1

50

20

名称変更

便所電灯

予備

3

100

○

1

50

20

東階段電灯

4

100

○

1

50

20

西階段電灯

5

100

○

1

50

20

換気扇

6

100

○

1

50

20

教室コンセント 西1-2

7

100

○

1

50

20

廊下コンセント

8

100

○

1

50

20

エレベーター電灯

9

100

○

1

50

20

教室コンセント3-4

10

100

○

1

50

20

運動場レベーター

ELBアーススパースP増設

3F 北棟


盤名称	結線型式	分岐回路 (改修前)						⇄	分岐回路 (改修後)						負 荷 名 称	
(既設のまま) L-3-2		番号	電圧 (V)	MCB/ELB	P	AF	AT		番号	電圧 (V)	MCB/ELB	P	AF	AT	名 称	
銅板製埋込型	 1φ3W → MCB 3P 50AF/50AT	A	200	○	2	50	20									教室電灯 西1-3
		B	200	○	2	50	20									教室電灯 西4-5
		C	200	○	2	50	20	取替	11	100	○	2	50	20	予備	⇄ 勉強スペース電灯
		1	100	○	1	50	20									廊下電灯
		2	100	○	1	50	20	取替	2	100	○	2	50	20	便所電灯	⇄ 便所電灯
		3	100	○	1	50	20									換気扇
		4	100	○	1	50	20									廊下コンセント
		5	100	○	1	50	20									教室コンセント 西1-2
		6	100	○	1	50	20									教室コンセント 西3-4
		7	100	○	1	50	20									教室コンセント 西5
		8	100	○	1	50	20	取替	8	100	○	2	50	20	予備	⇄ 男子便所コンセント
		9	100	○	1	50	20	取替	9	100	○	2	50	20	予備	⇄ 女子便所コンセント (北)
		10	100	○	1	50	20	取替	10	100	○	2	50	20	予備	⇄ 女子便所コンセント (南)


※盤内にて取替・増設する開閉器は、JIS協約型とする


4F 北棟






盤名称	結線型式	分岐回路 (改修前)							↔	分岐回路 (改修後)							負 荷 名 称	
(既設のまま)		番号	電圧 (V)	MCB	ELB	P	AF	AT		番号	電圧 (V)	MCB	ELB	P	AF	AT	名 称	
L-4-1		A	200	○		2	50	20									教室電灯 西1-3	
銅板製理型		B	200	○		2	50	20									教室電灯 西4-5	
1φ3W	MCB 3P 50AF/50AT	C	200	○		2	50	20	取替	12	100	○		2	50	20	予備	↔ 勉強スペース電灯
		1	100	○		1	50	20									廊下電灯	
		2	100	○		1	50	20	取替	2	100	○		2	50	20	便所電灯	↔ 便所電灯
		3	100	○		1	50	20									換気扇	
		4	100	○		1	50	20									教室コンセント	
		5	100	○		1	50	20									教室コンセント 西1-2	
		6	100	○		1	50	20									教室コンセント 西3-4	
		7	100	○		1	50	20									廊下コンセント	
		8	100	○		1	50	20									ブースター電源	
		9	100	○		1	50	20	取替	9	100		○	2	50	20	予備	↔ 男子便所コンセント
		10	100	○		1	50	20	取替	10	100		○	2	50	20	予備	↔ 女子便所コンセント (北)
	ELBアースバー5P増設								増設	11	100		○	2	50	20	スペース	↔ 女子便所コンセント (南)

※盤内にて取替・増設する開閉器は、JIS協約型とする

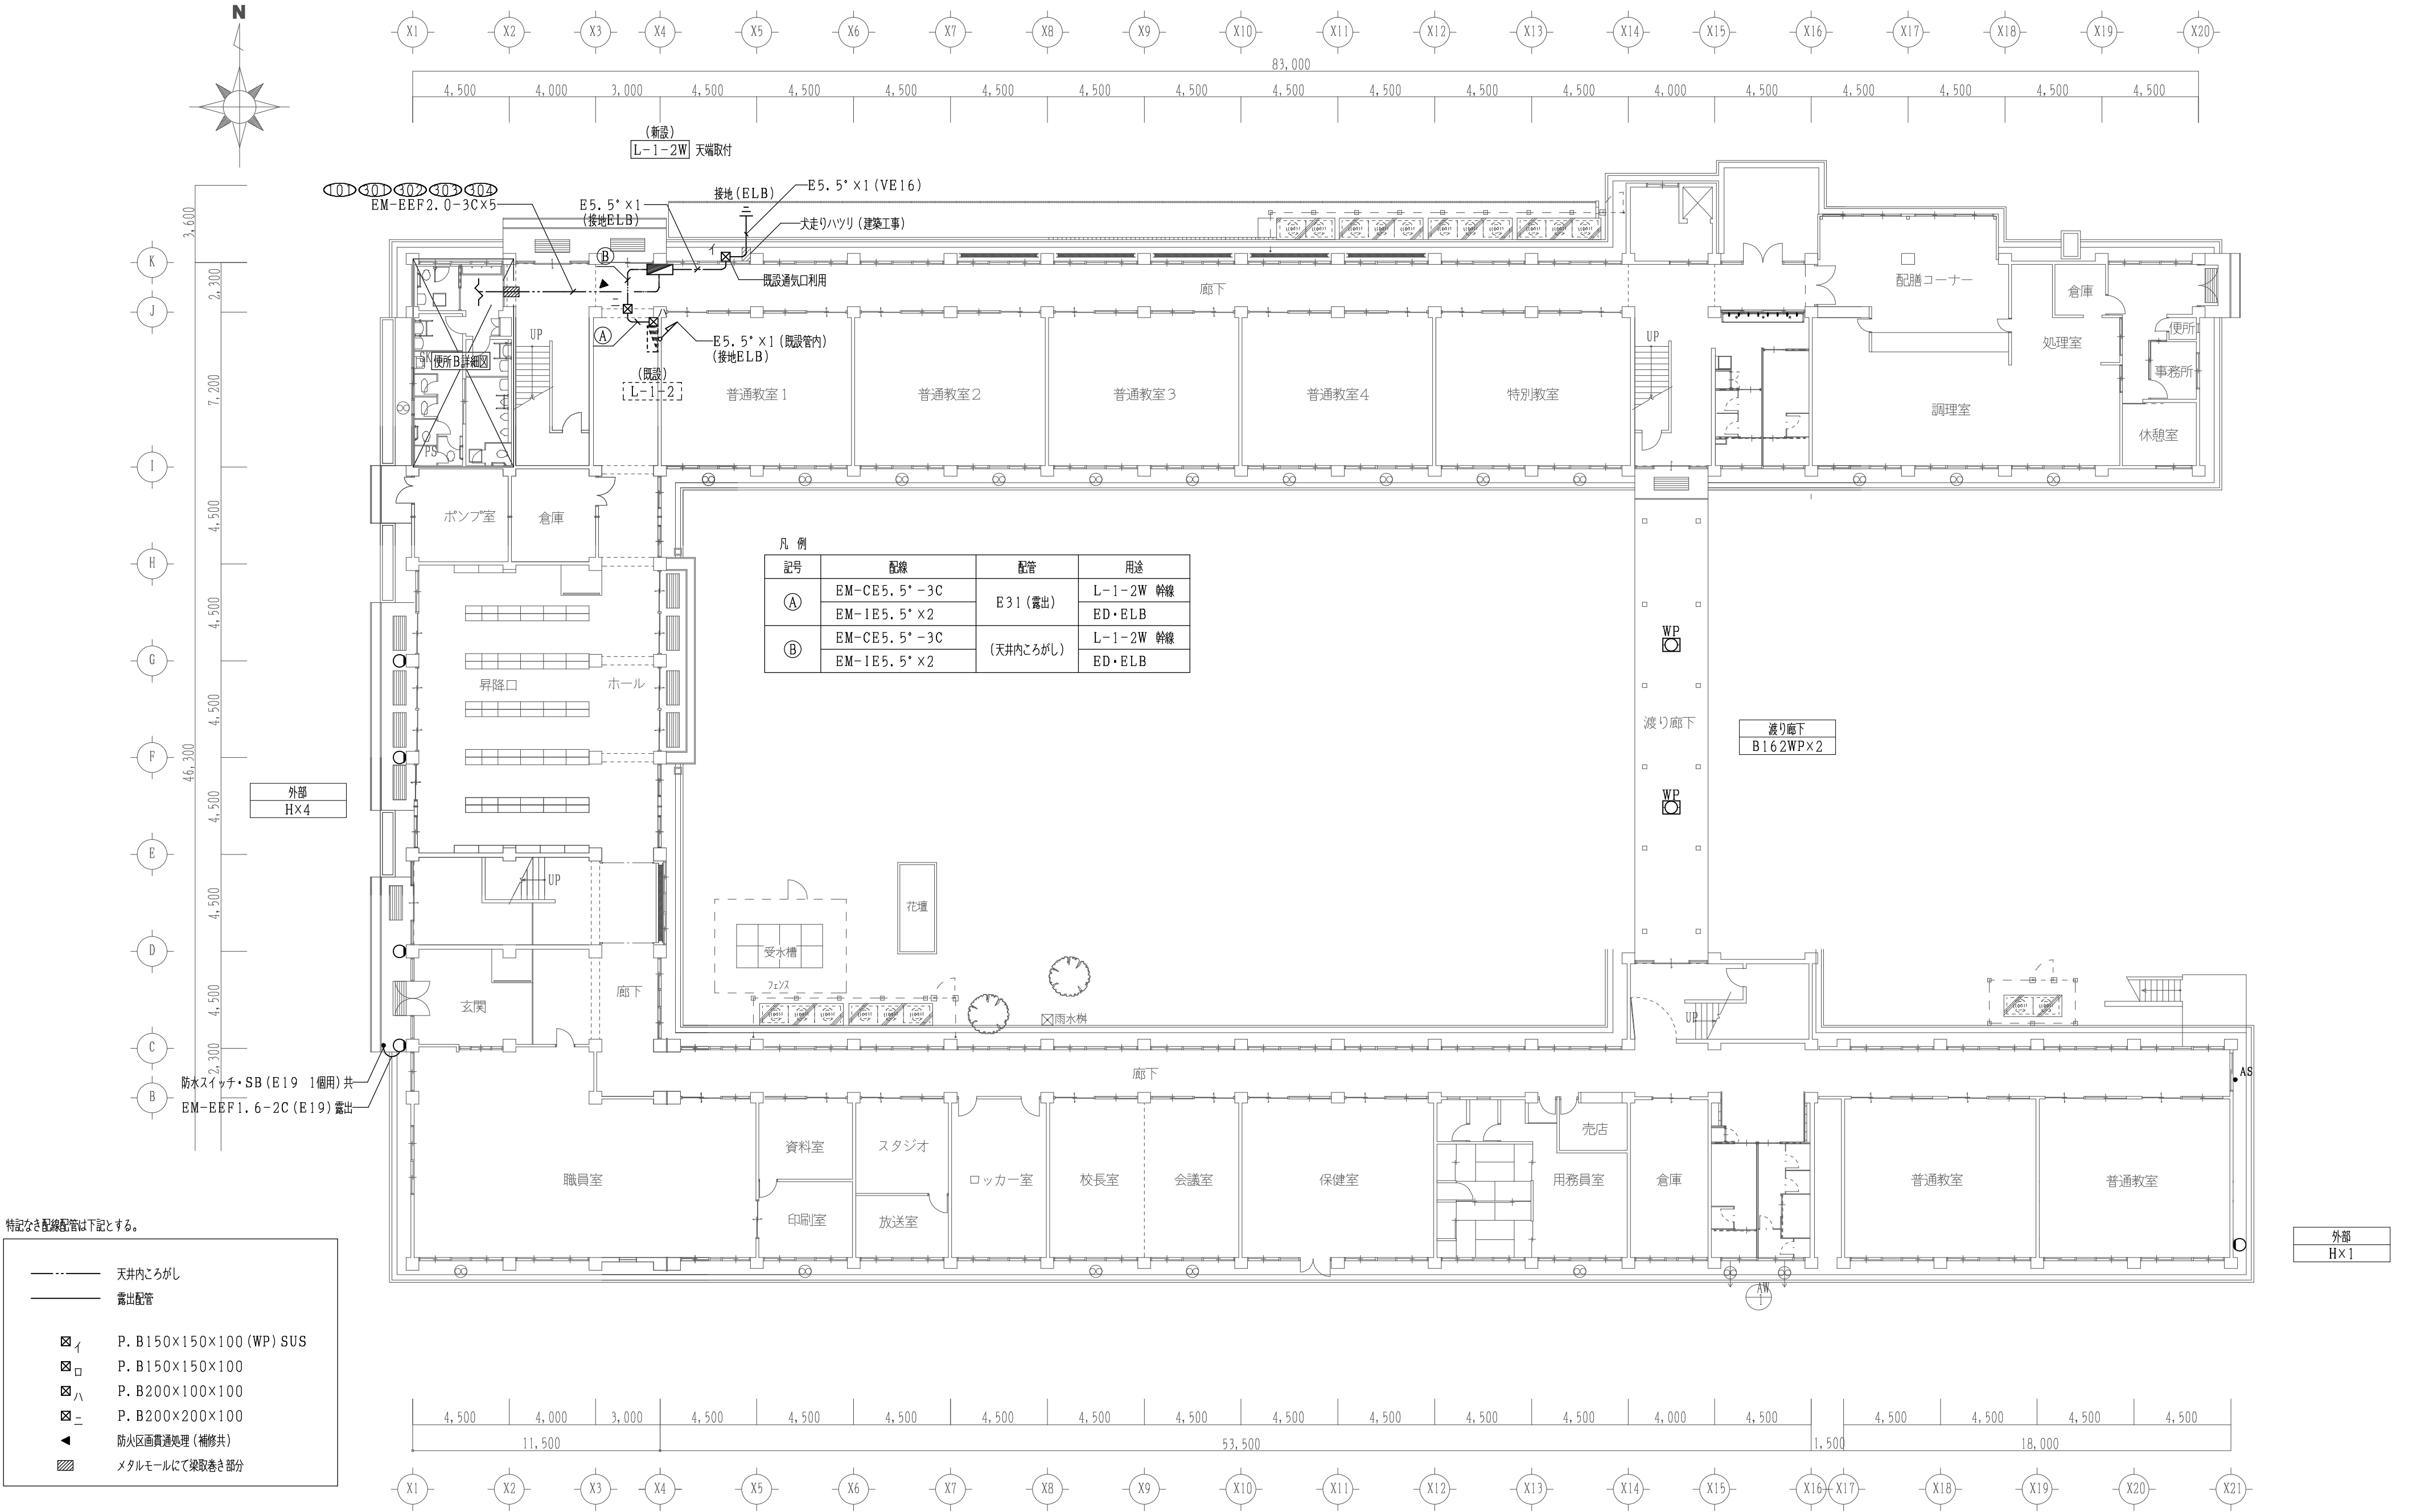

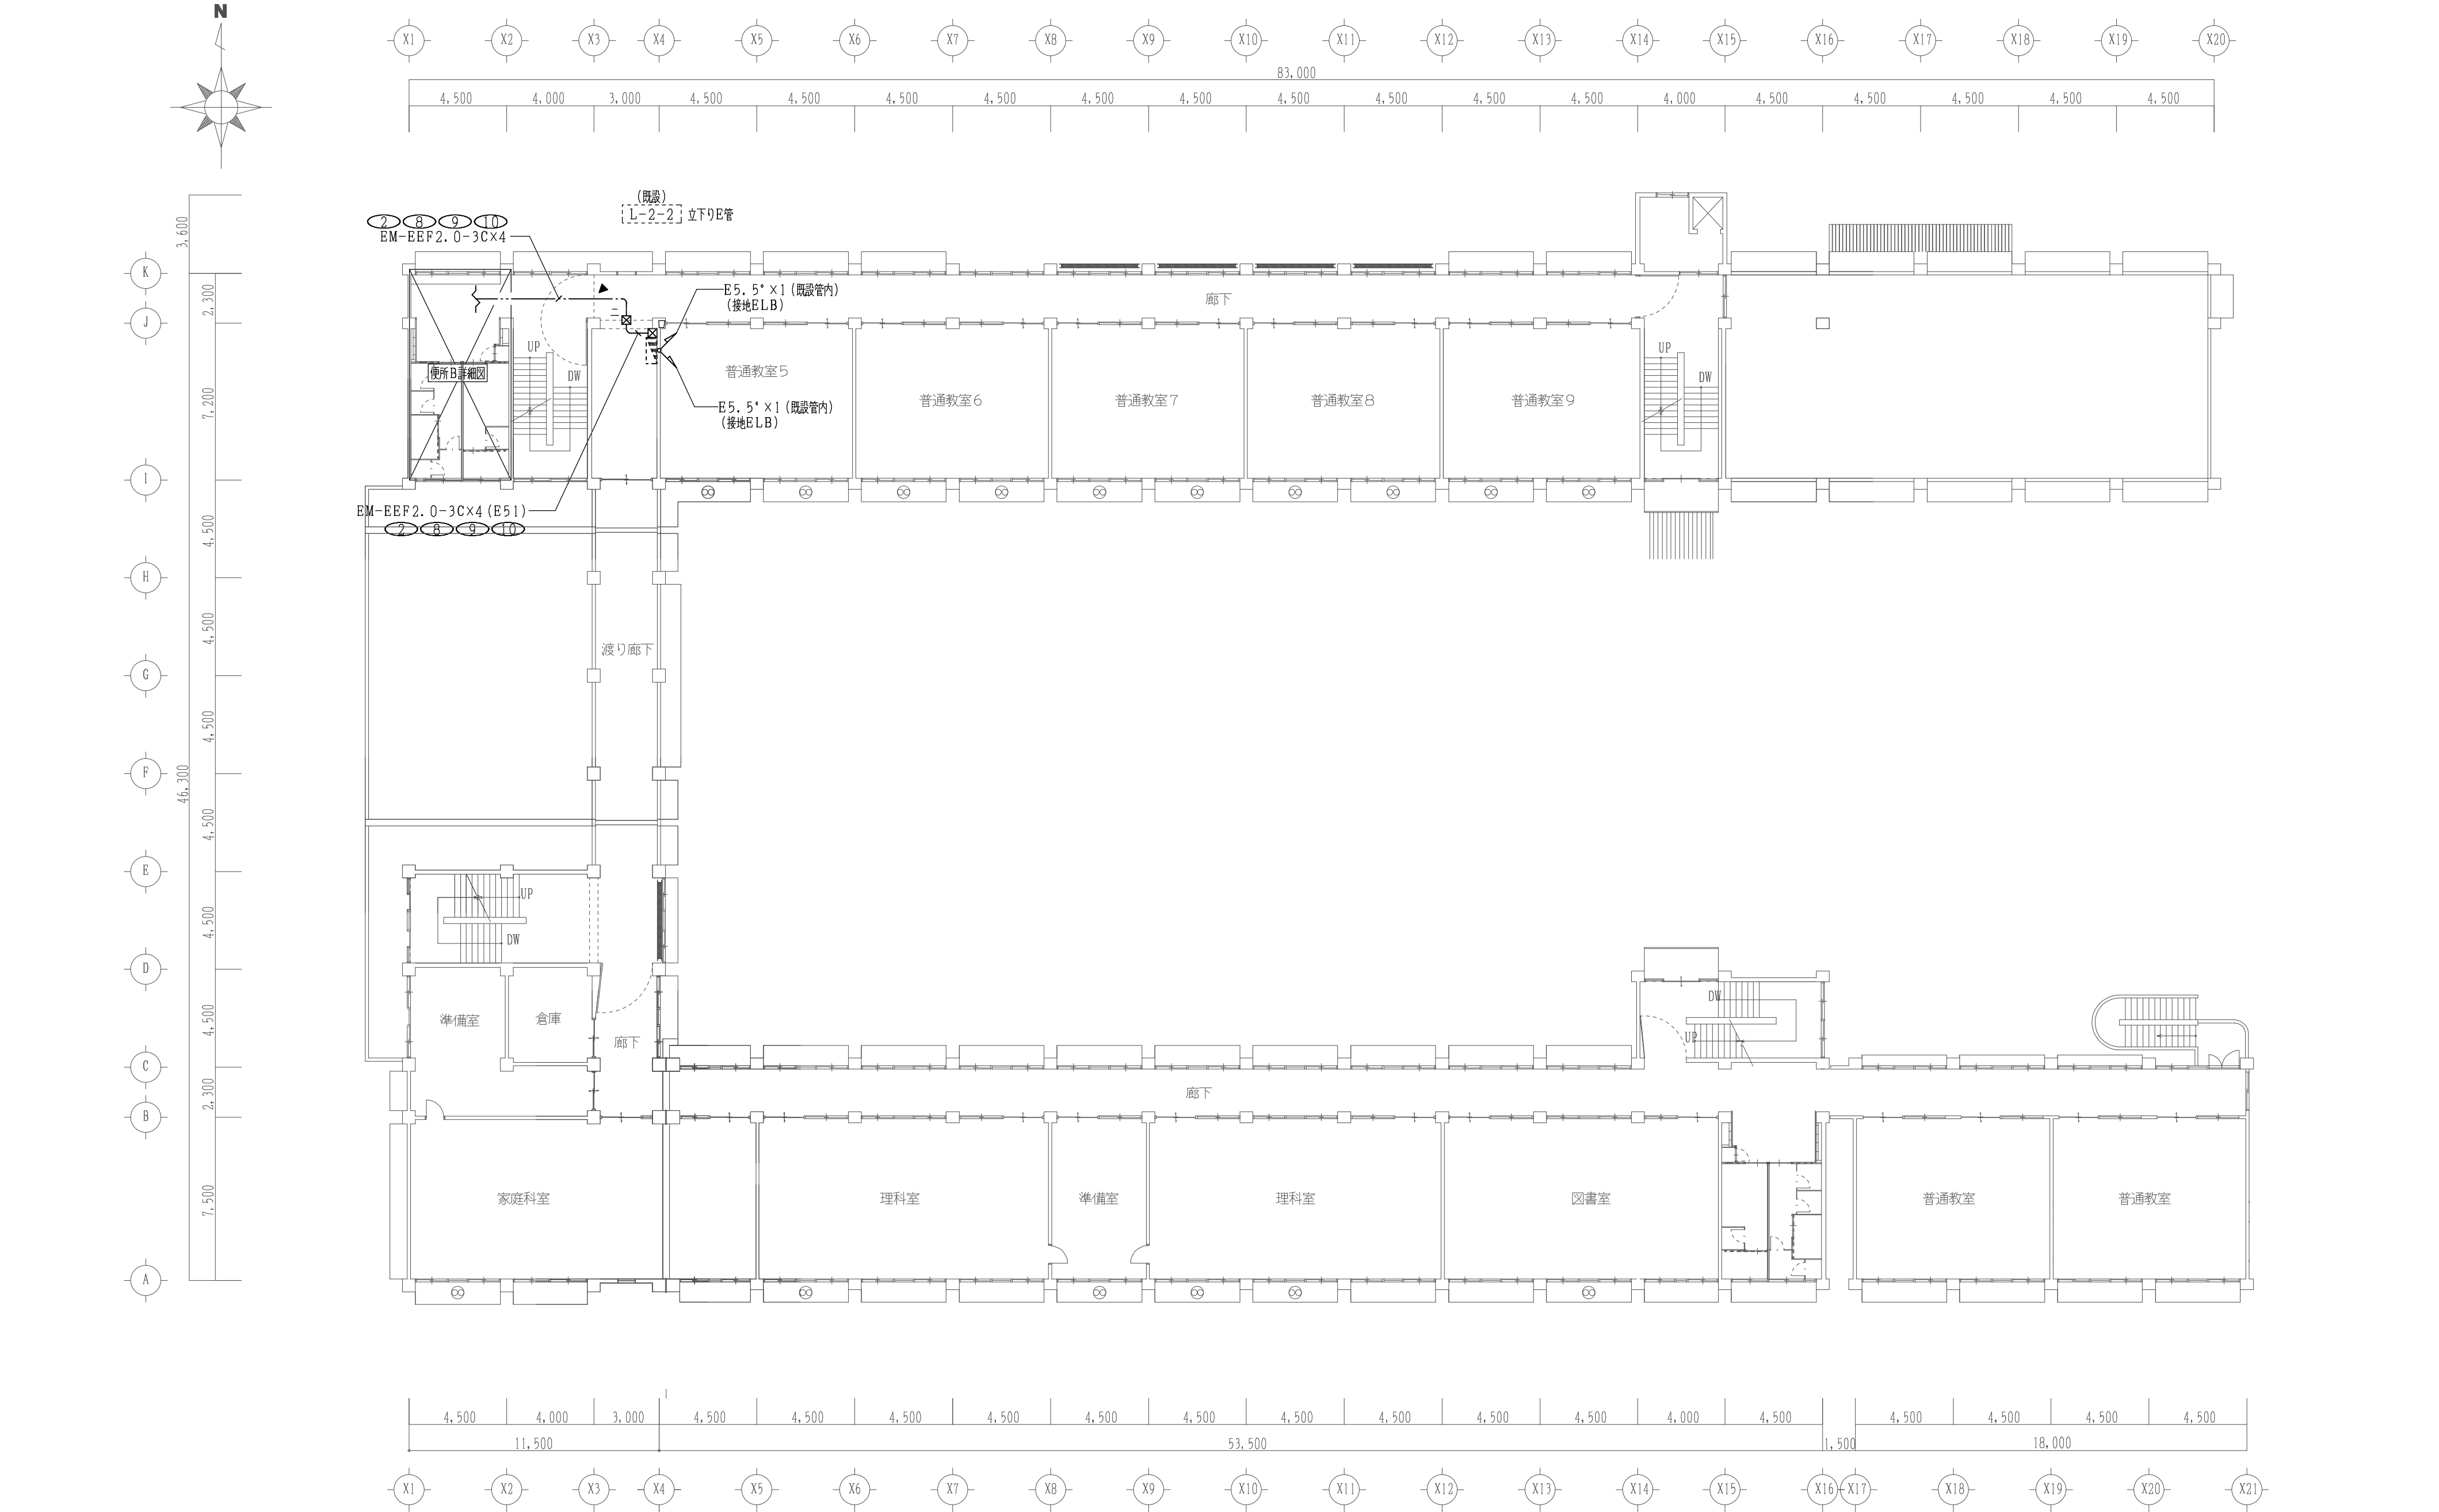

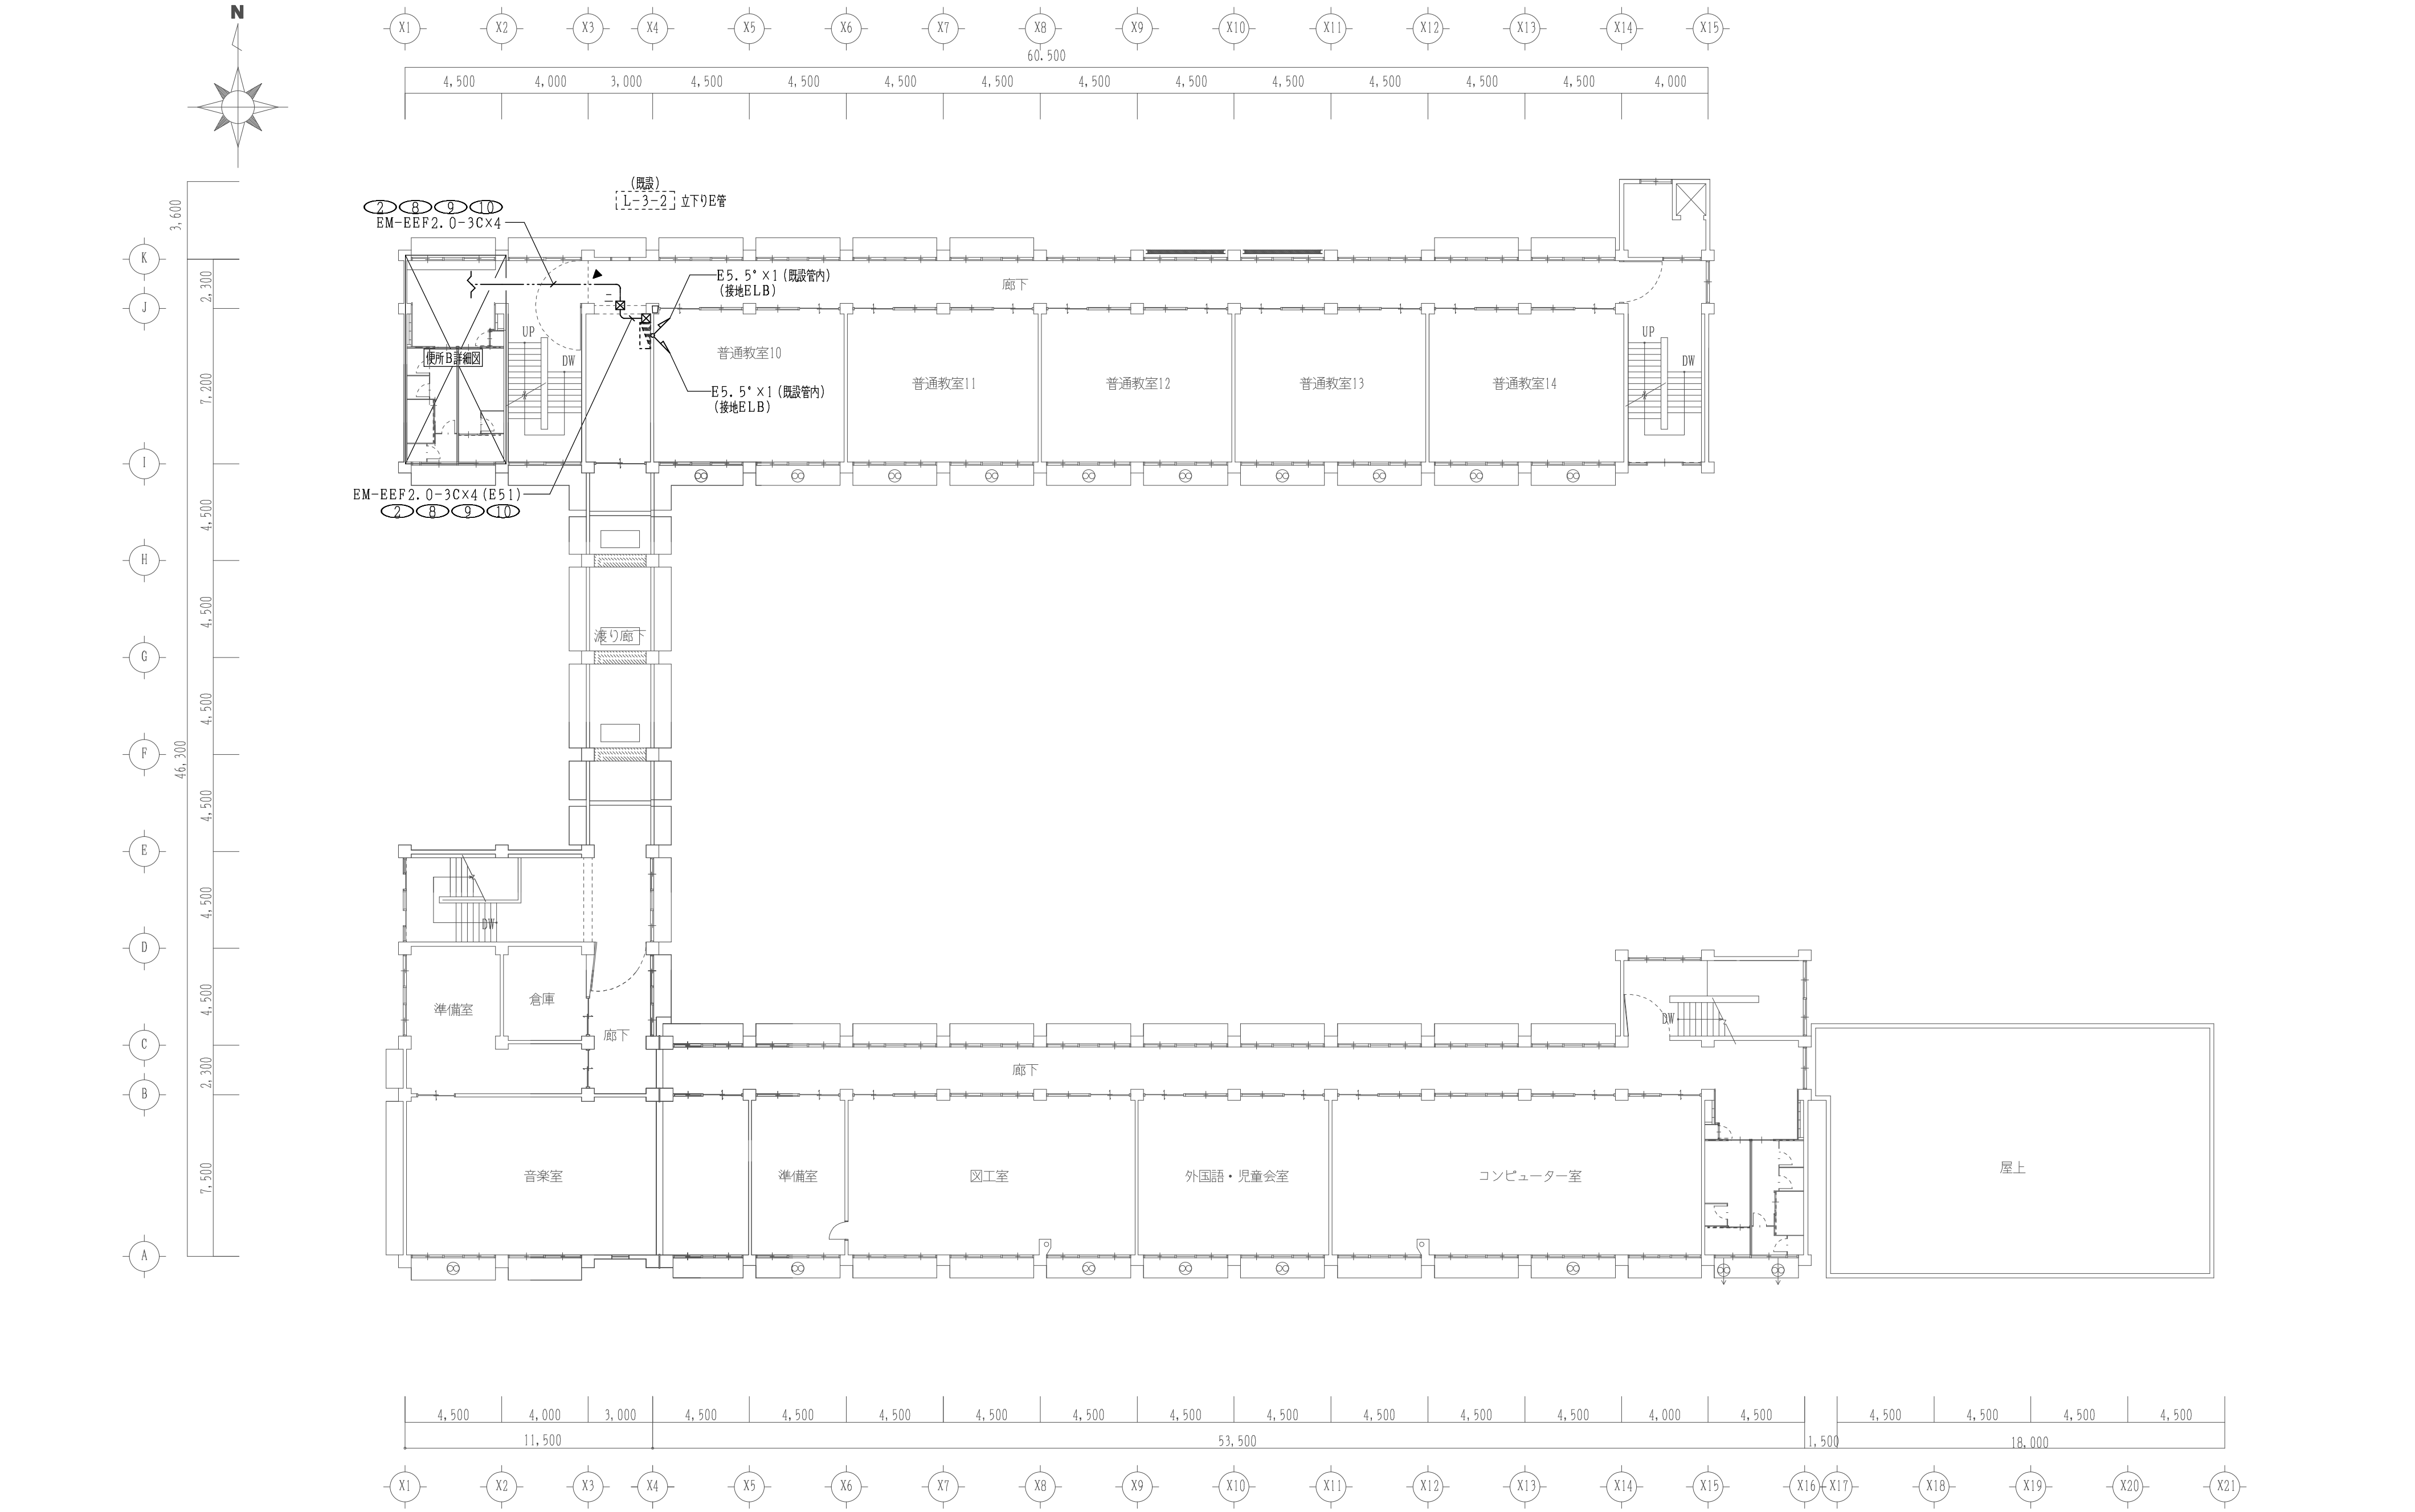

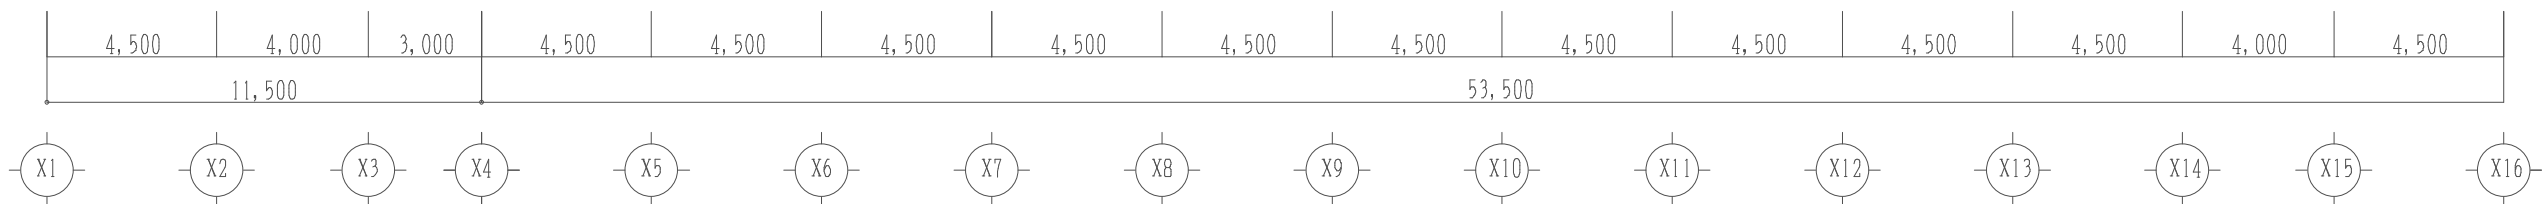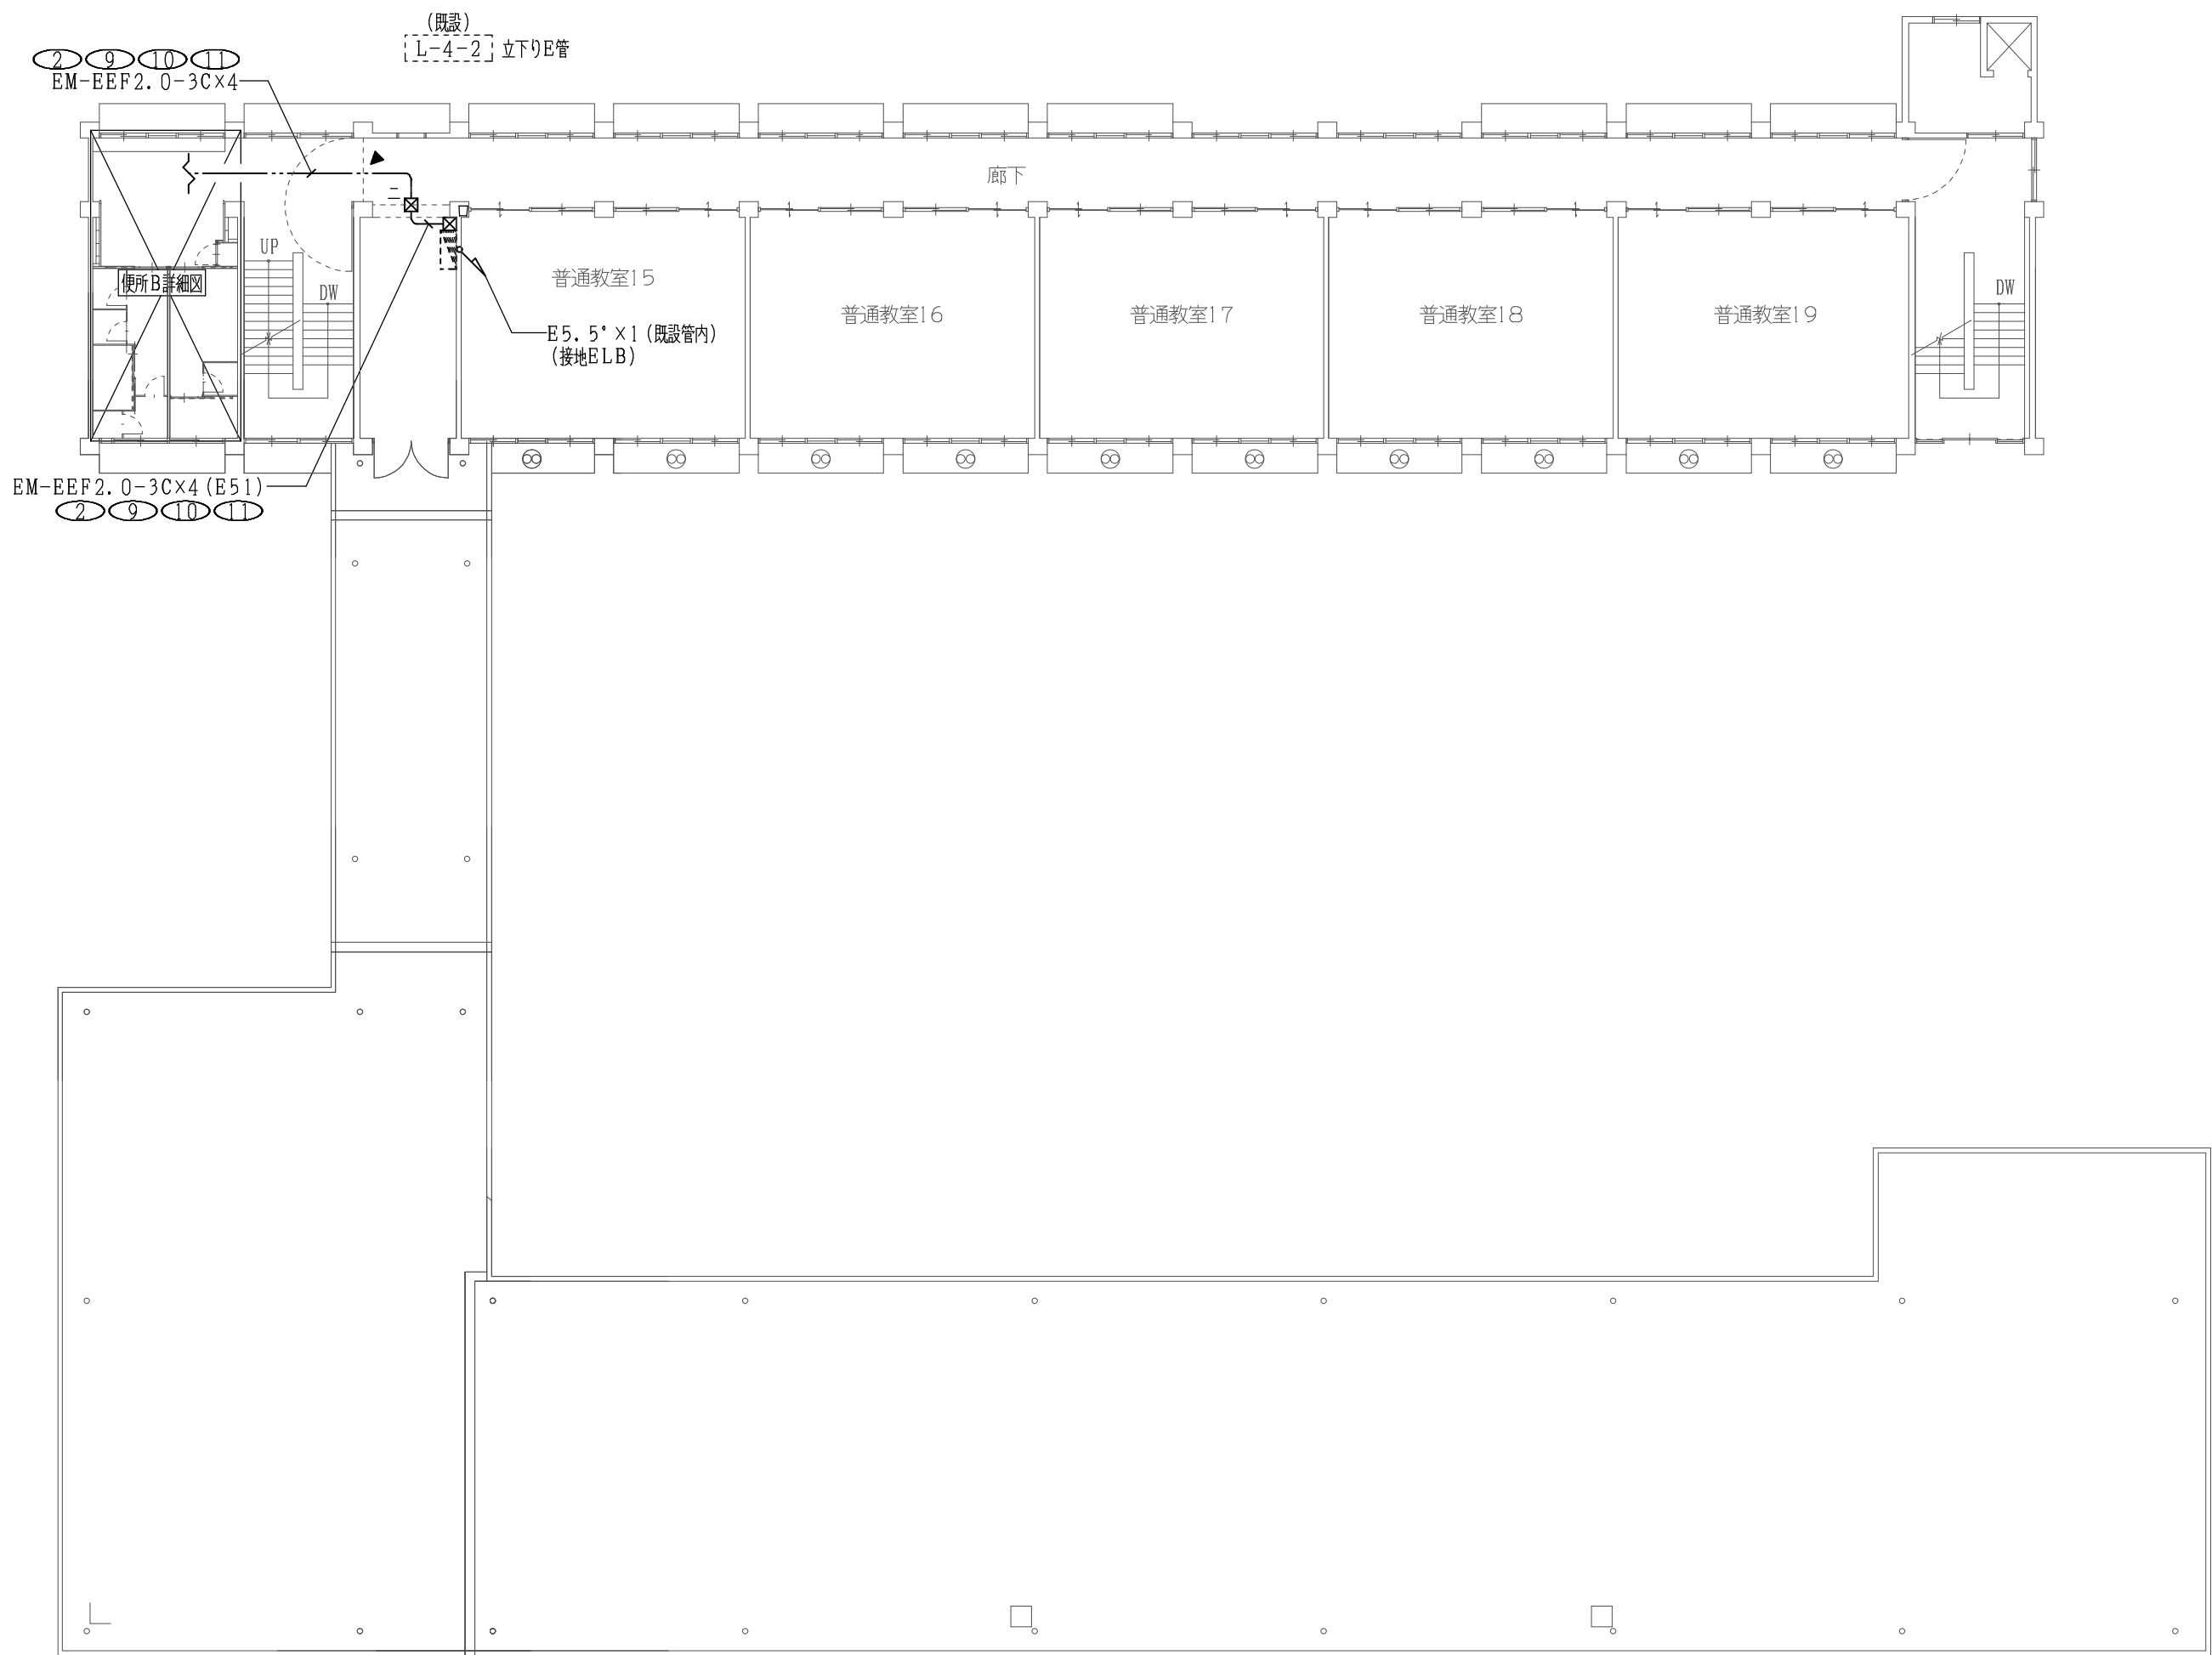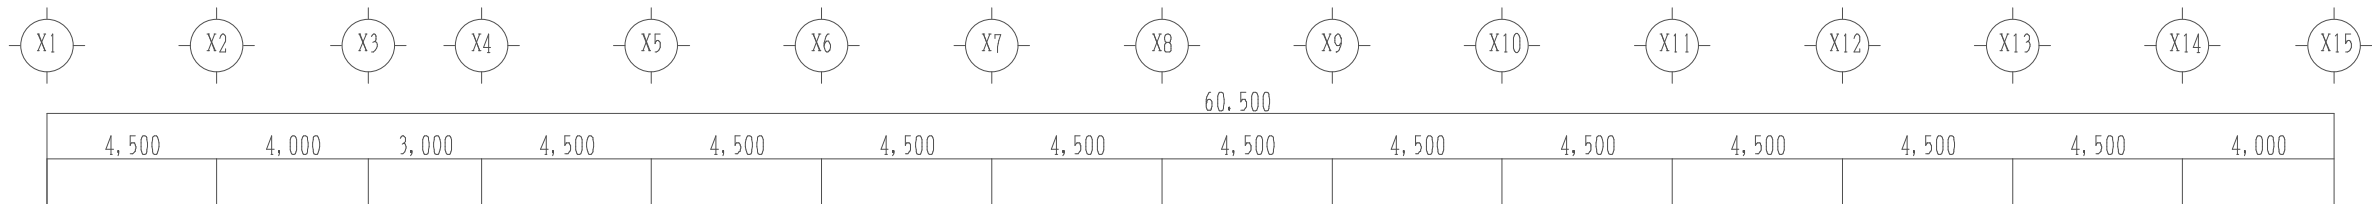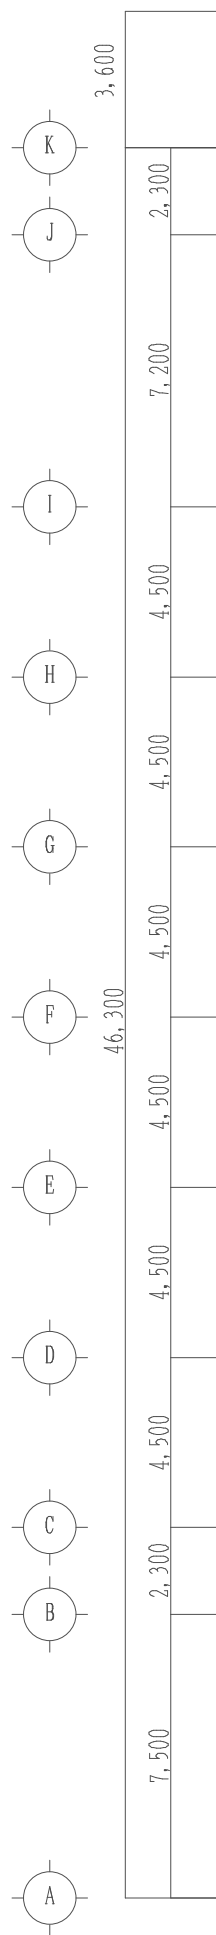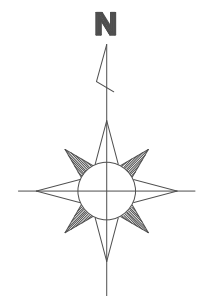

特記なき配線配管は下記とする。


	VVF	1.6-3C	1CE	(PF16)
	〃	1.6-2C		(PF16)
	〃	1.6-3C		(PF16)
	AE	1.2-2C		(PF16)
	〃	1.2-3C		(PF16)
	天井内こがし			
	面台内いんべい配管			

凡例

●	埋込スイッチ	1P15A×1
● L	〃	1P15A×1+1P4A (L付) ×1
Ⓜ BET	埋込コンセント	2P15A×1 (接地極・接地端子付)
Ⓢ LK	抜止コンセント	2P15A×1 (天井取付)
□	アウトレットボックス	

特記


- 特記なき実線の機器は撤去。
- その他不要な配管配線は撤去する。

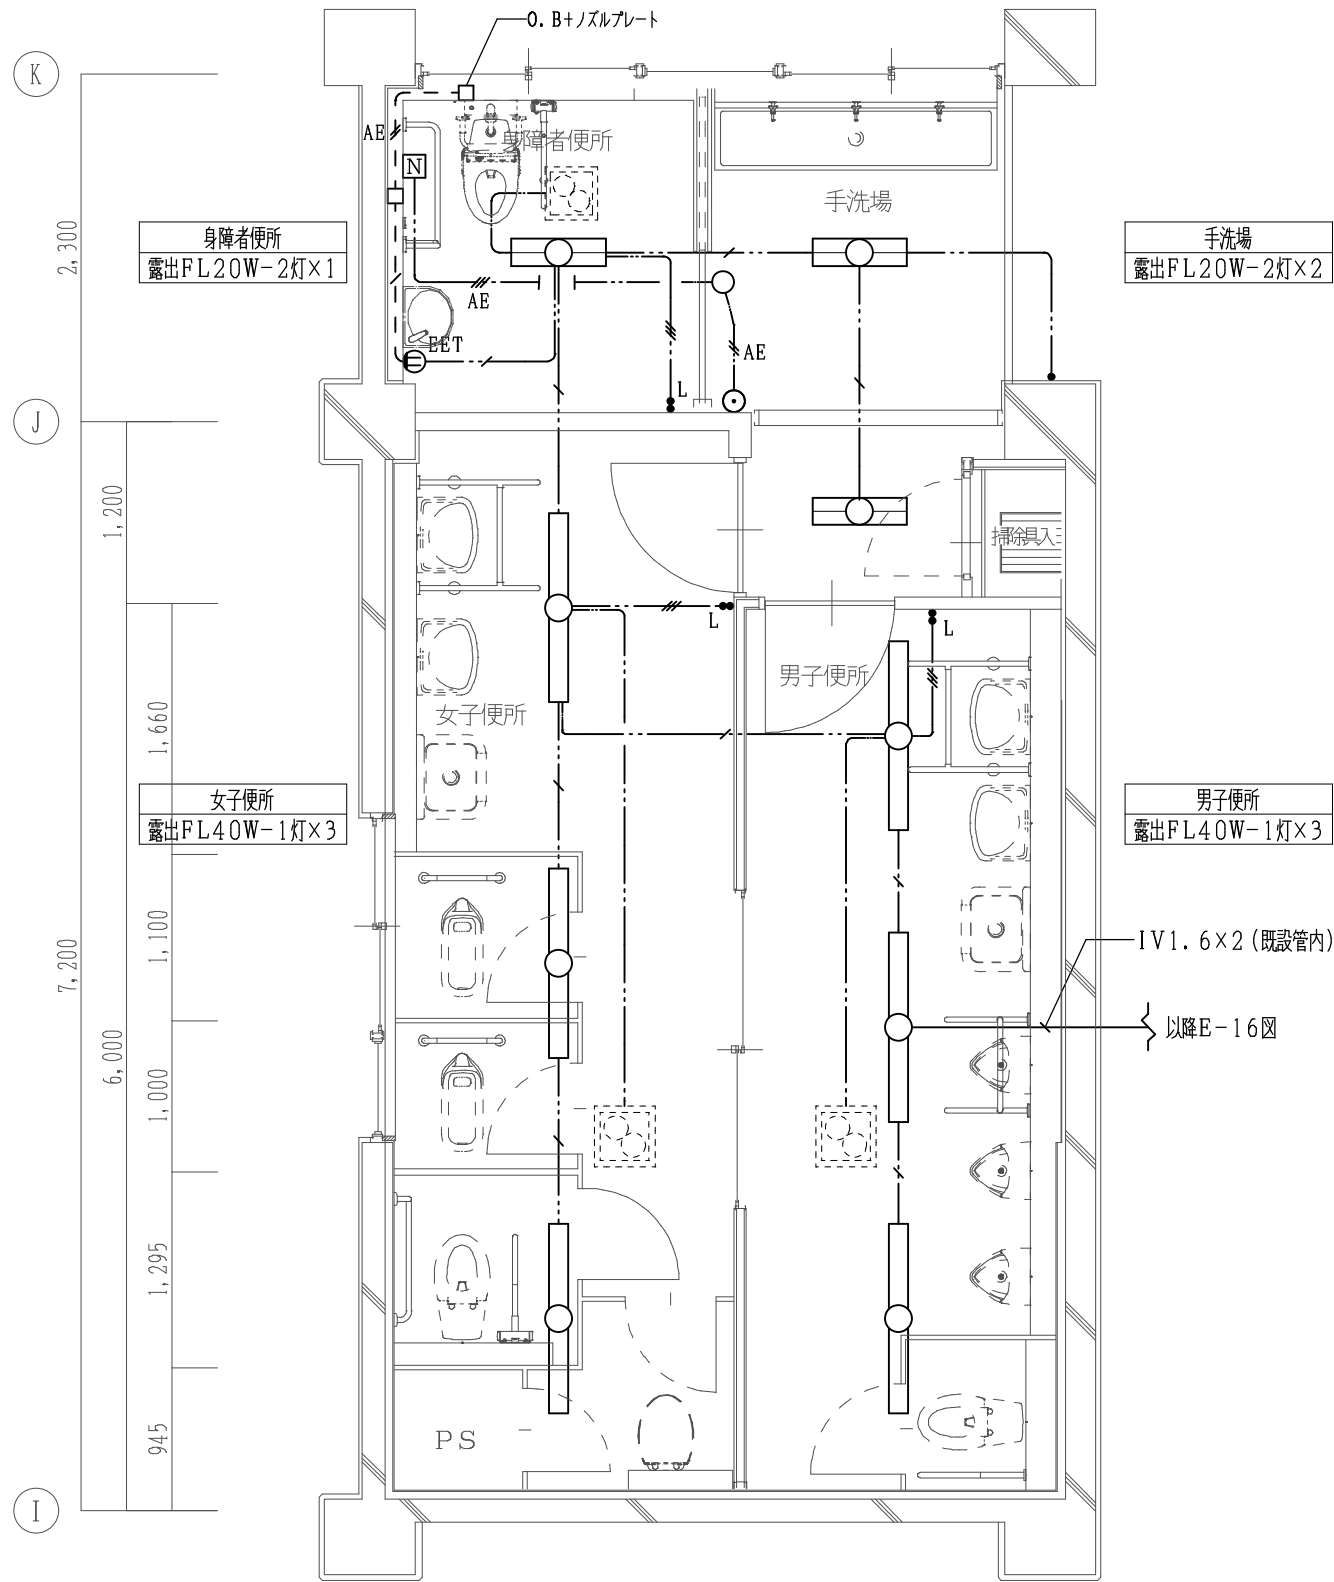

1階便所B 平面詳細図 (改修前) S=1:50

特記なき配線配管は下記とする。


	EM-BEF	2.0-3C	1CE	(PF22)
	〃	1.6-3C	1CE	(PF16)
	〃	1.6-2C+3C	1CE	(PF16)
	〃	1.6-2C		(PF16)
	〃	1.6-3C×2		(PF22)
	EM-AE	1.2-2C		(PF16)
	〃	1.2-3C		(PF16)
	天井内こがし			
	面台内いんべい配管			
	メタルモール使用部分			
	壁立上げ等 既設配管入線部分			

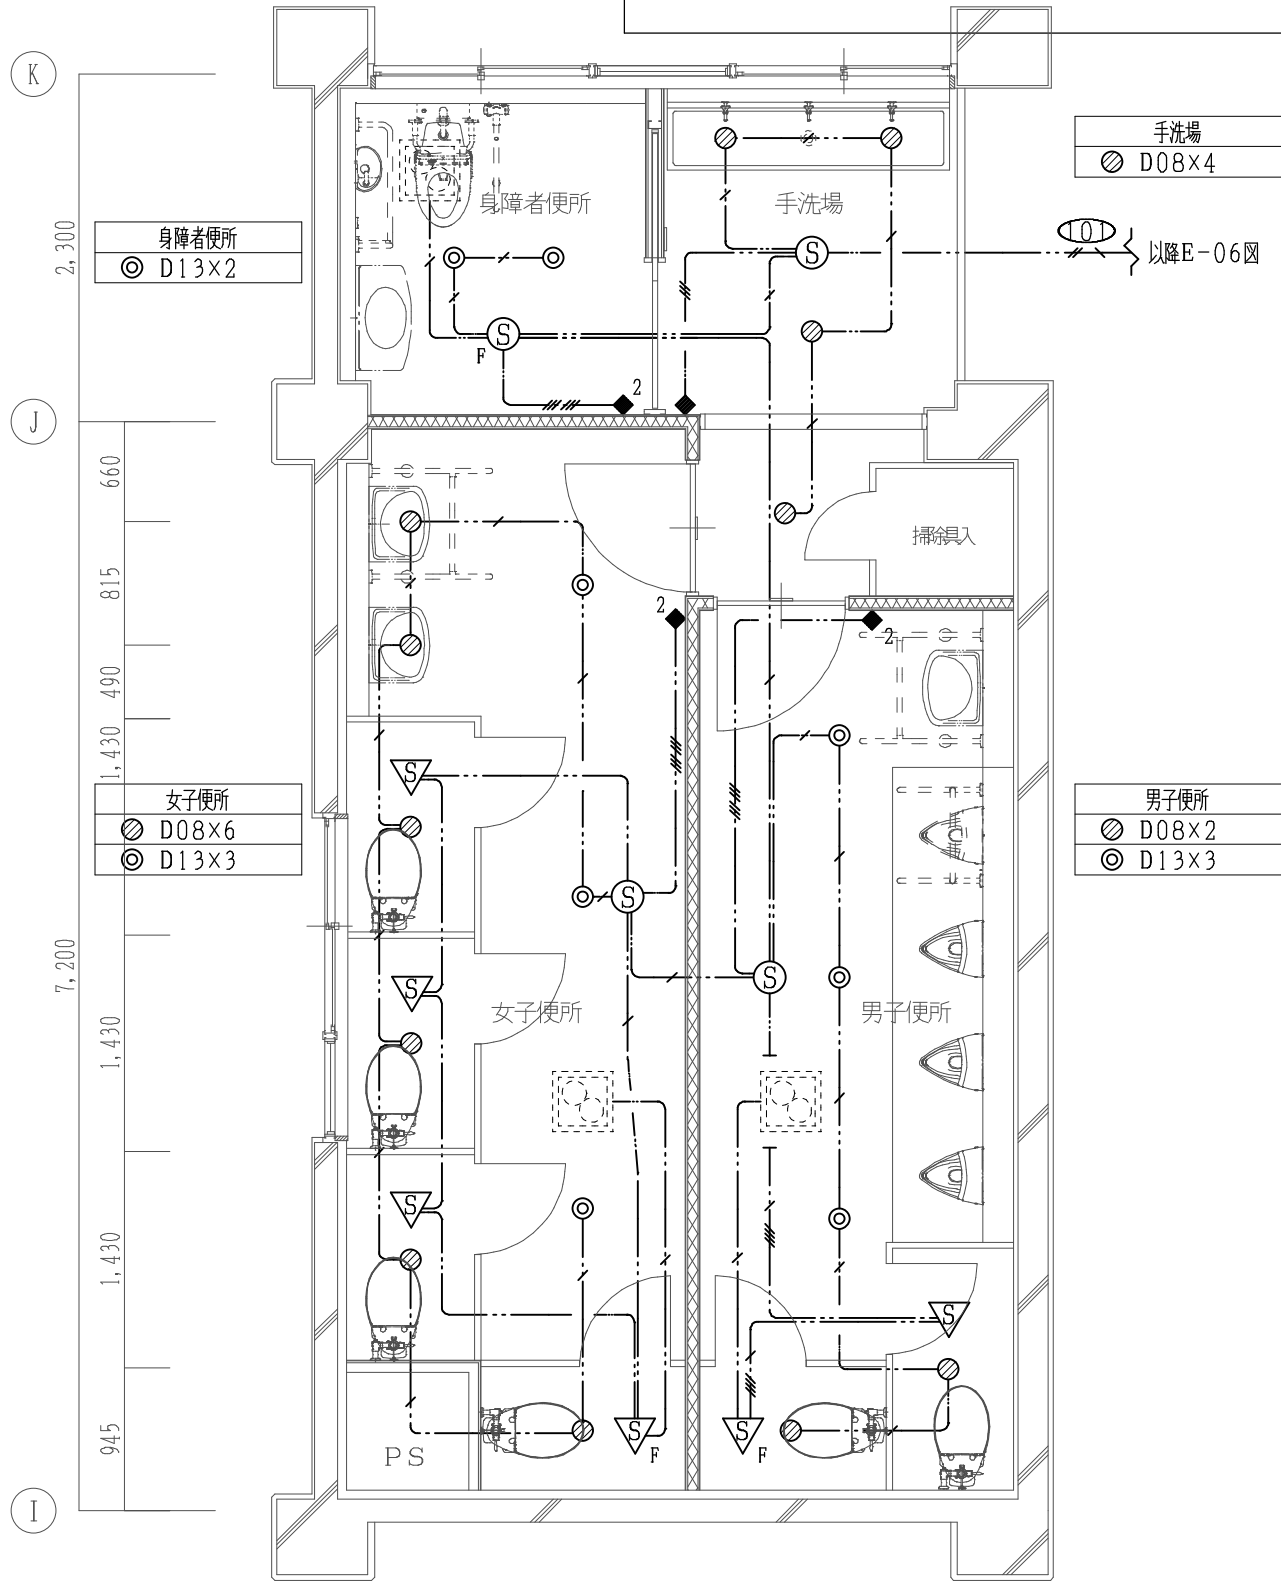

1階便所B 平面詳細図 (改修後) S=1:50

凡例

Ⓢ	熱線センサー親器	WTK24818 同等品
▽	熱線センサー子器	WTK2910K 同等品
Ⓢ F	熱線センサー親器 換気扇連動用	WTK2604 同等品
▽ F	熱線センサー子器 換気扇連動用	WTK29318 同等品
◆	操作ユニット 1回路用	WTC5820W+WTC7101W
◆ 2	操作ユニット 2回路用	WTC5822W+WTC7101W
Ⓜ EET	埋込コンセント	2P15A×1 (接地極・接地端子付)
Ⓜ 2E	露出コンセント	2P15A×2 (接地極付)
□	アウトレットボックス	

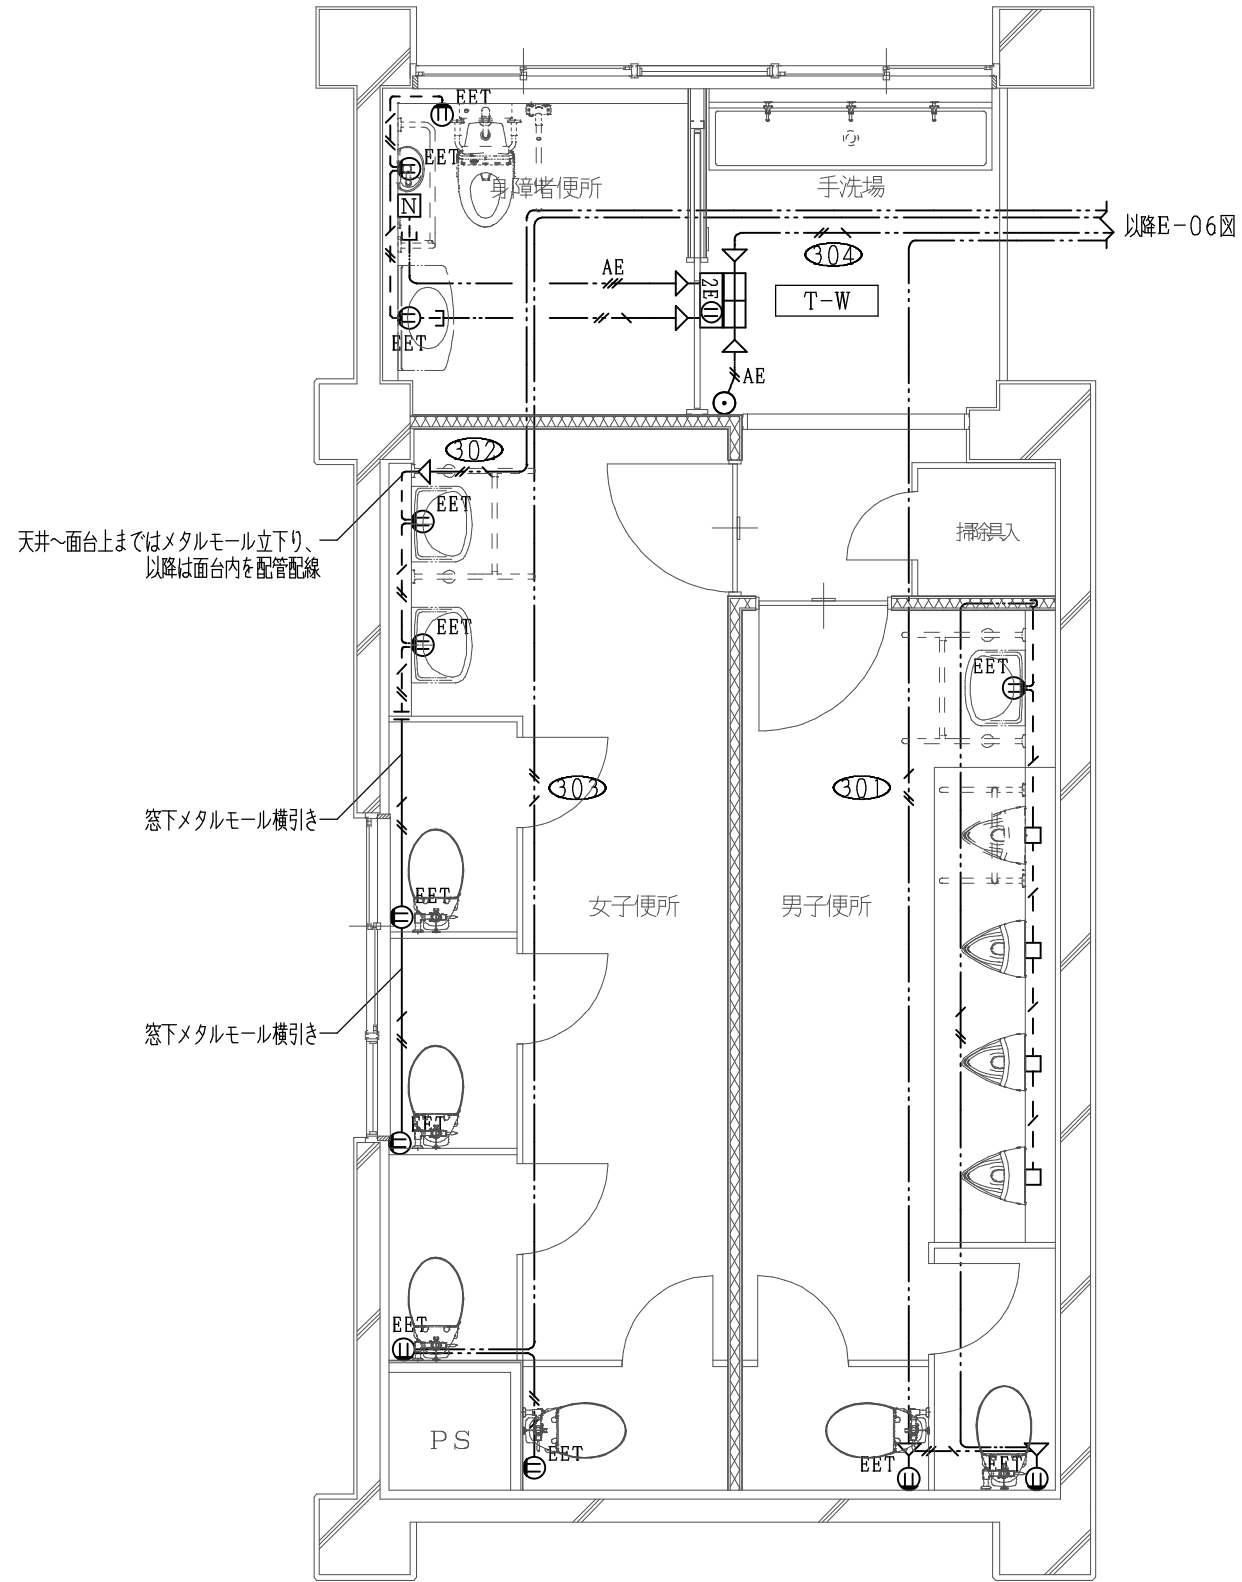


1階便所B 平面詳細図 (改修後) S=1:50

特記なき配線配管は下記とする。

	VVF	1.6-3C	1CE	(PF16)
	〃	1.6-2C		(PF16)
	〃	1.6-3C		(PF16)
	AB	1.2-2C		(PF16)
	天井内ころがし			
	面台内いんべい配管			
	メタルモール使用部分			
	既設配管配線			


●	埋込スイッチ	1P15A×1
● L	〃	1P15A×1+1P4A (L付) ×1
① EET	埋込コンセント	2P15A×1 (接地極・接地端子付)
② LK	抜止コンセント	2P15A×1 (天井取付)
□	アウトレットボックス	

特記
1. 特記なき実線の機器は撤去。
2. その他不要な配管配線は撤去する。

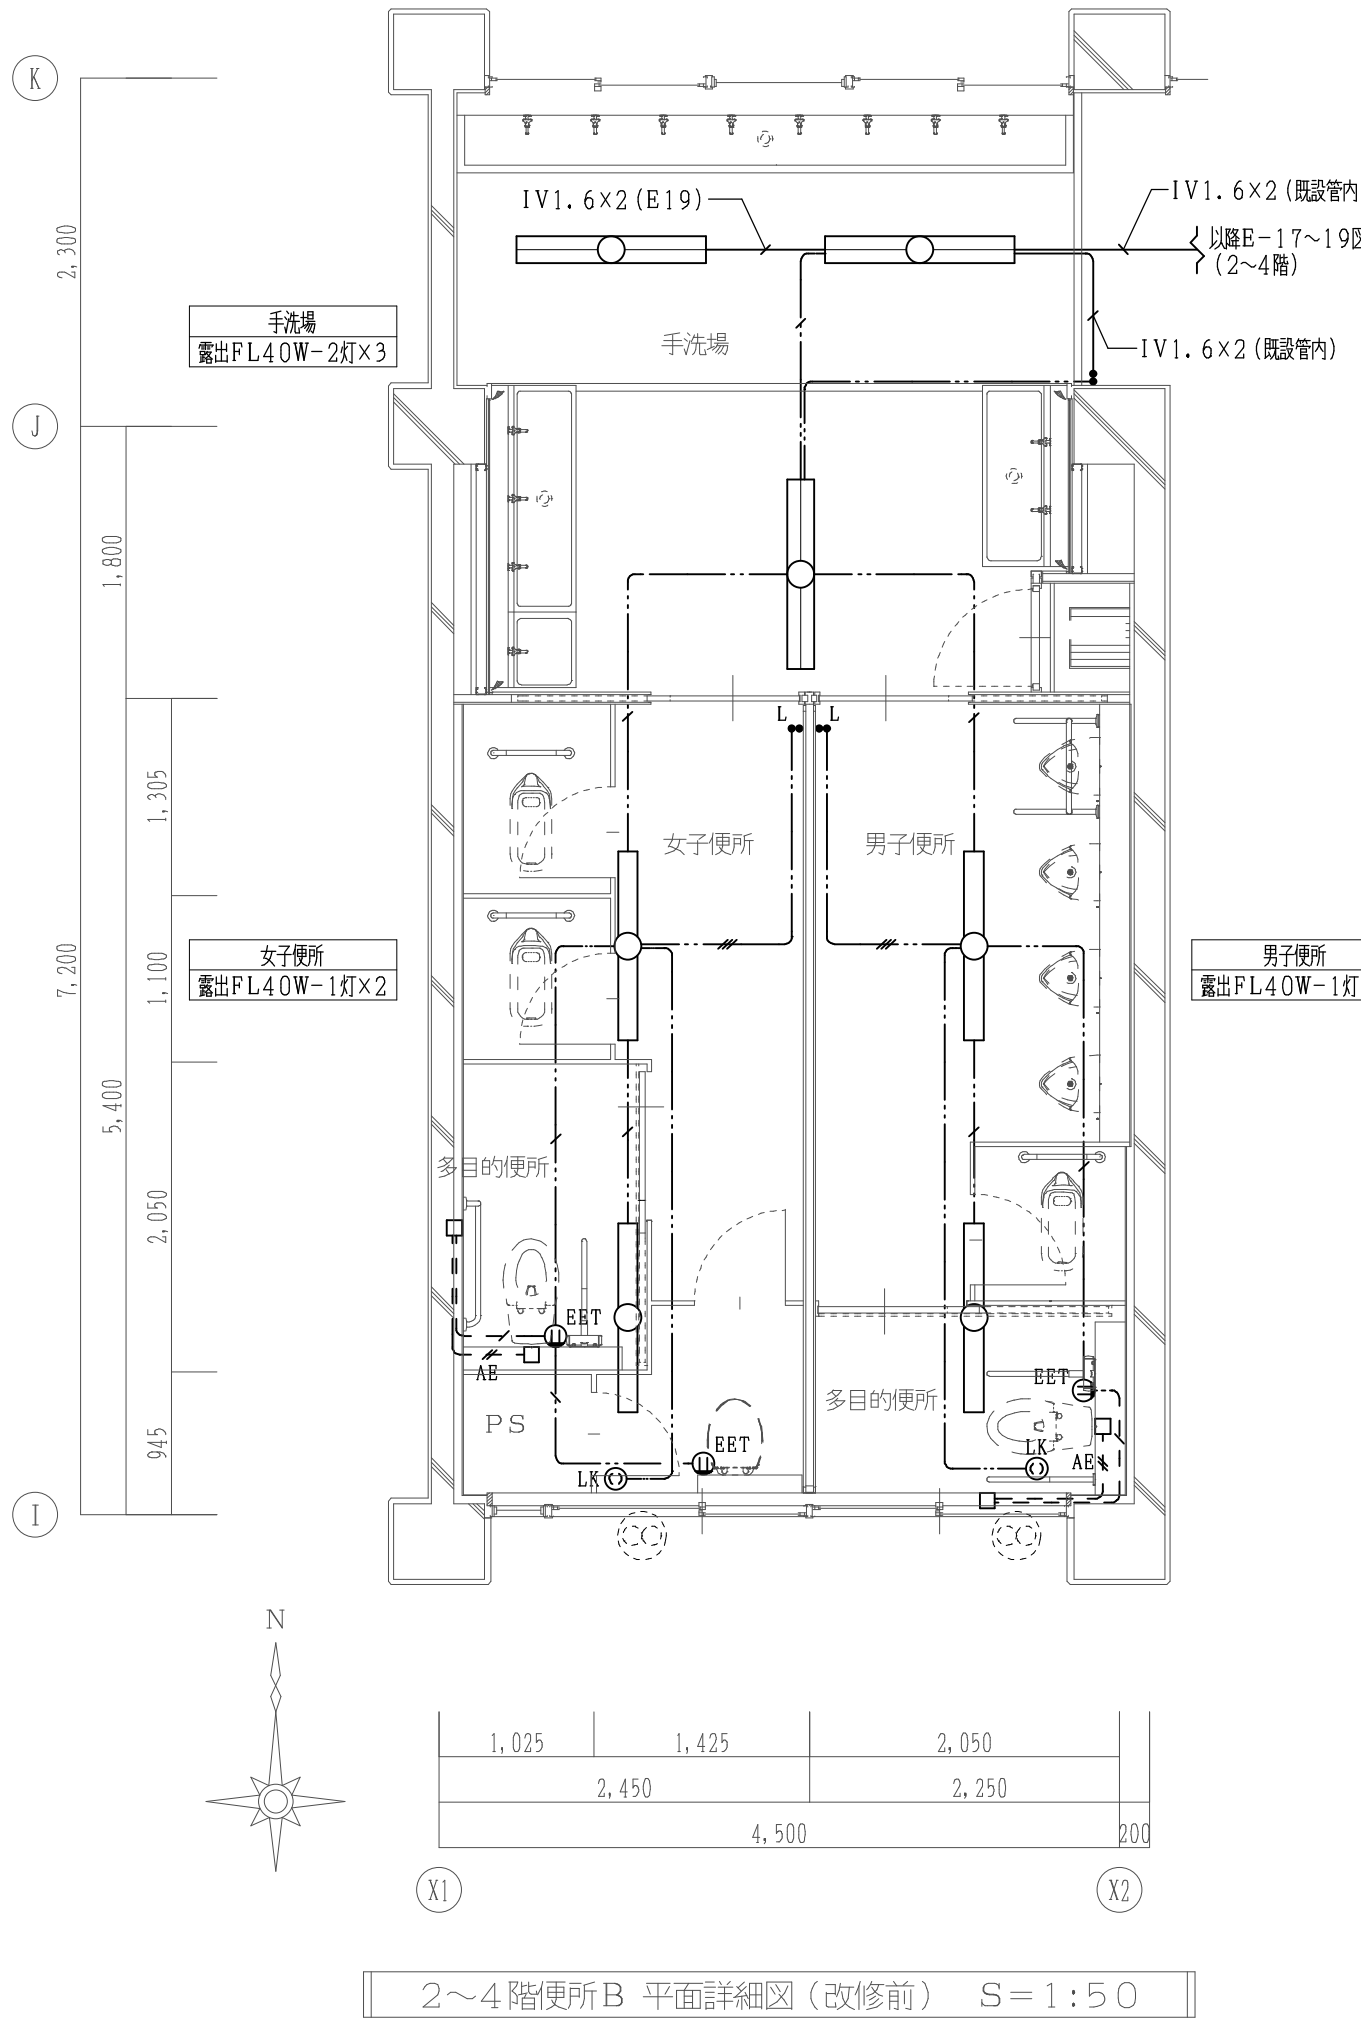



特記なき配線配管は下記とする。


	EM-EFF	2.0-3C	1CE	(PF22)
	〃	1.6-3C	1CE	(PF16)
	〃	1.6-2C+3C	1CE	(PF16)
	〃	1.6-2C		(PF16)
	〃	1.6-3C×2		(PF22)
	天井内ころがし			
	面台内いんべい配管			
	メタルモール使用部分			
	壁立上げ等 既設配管入線部分			

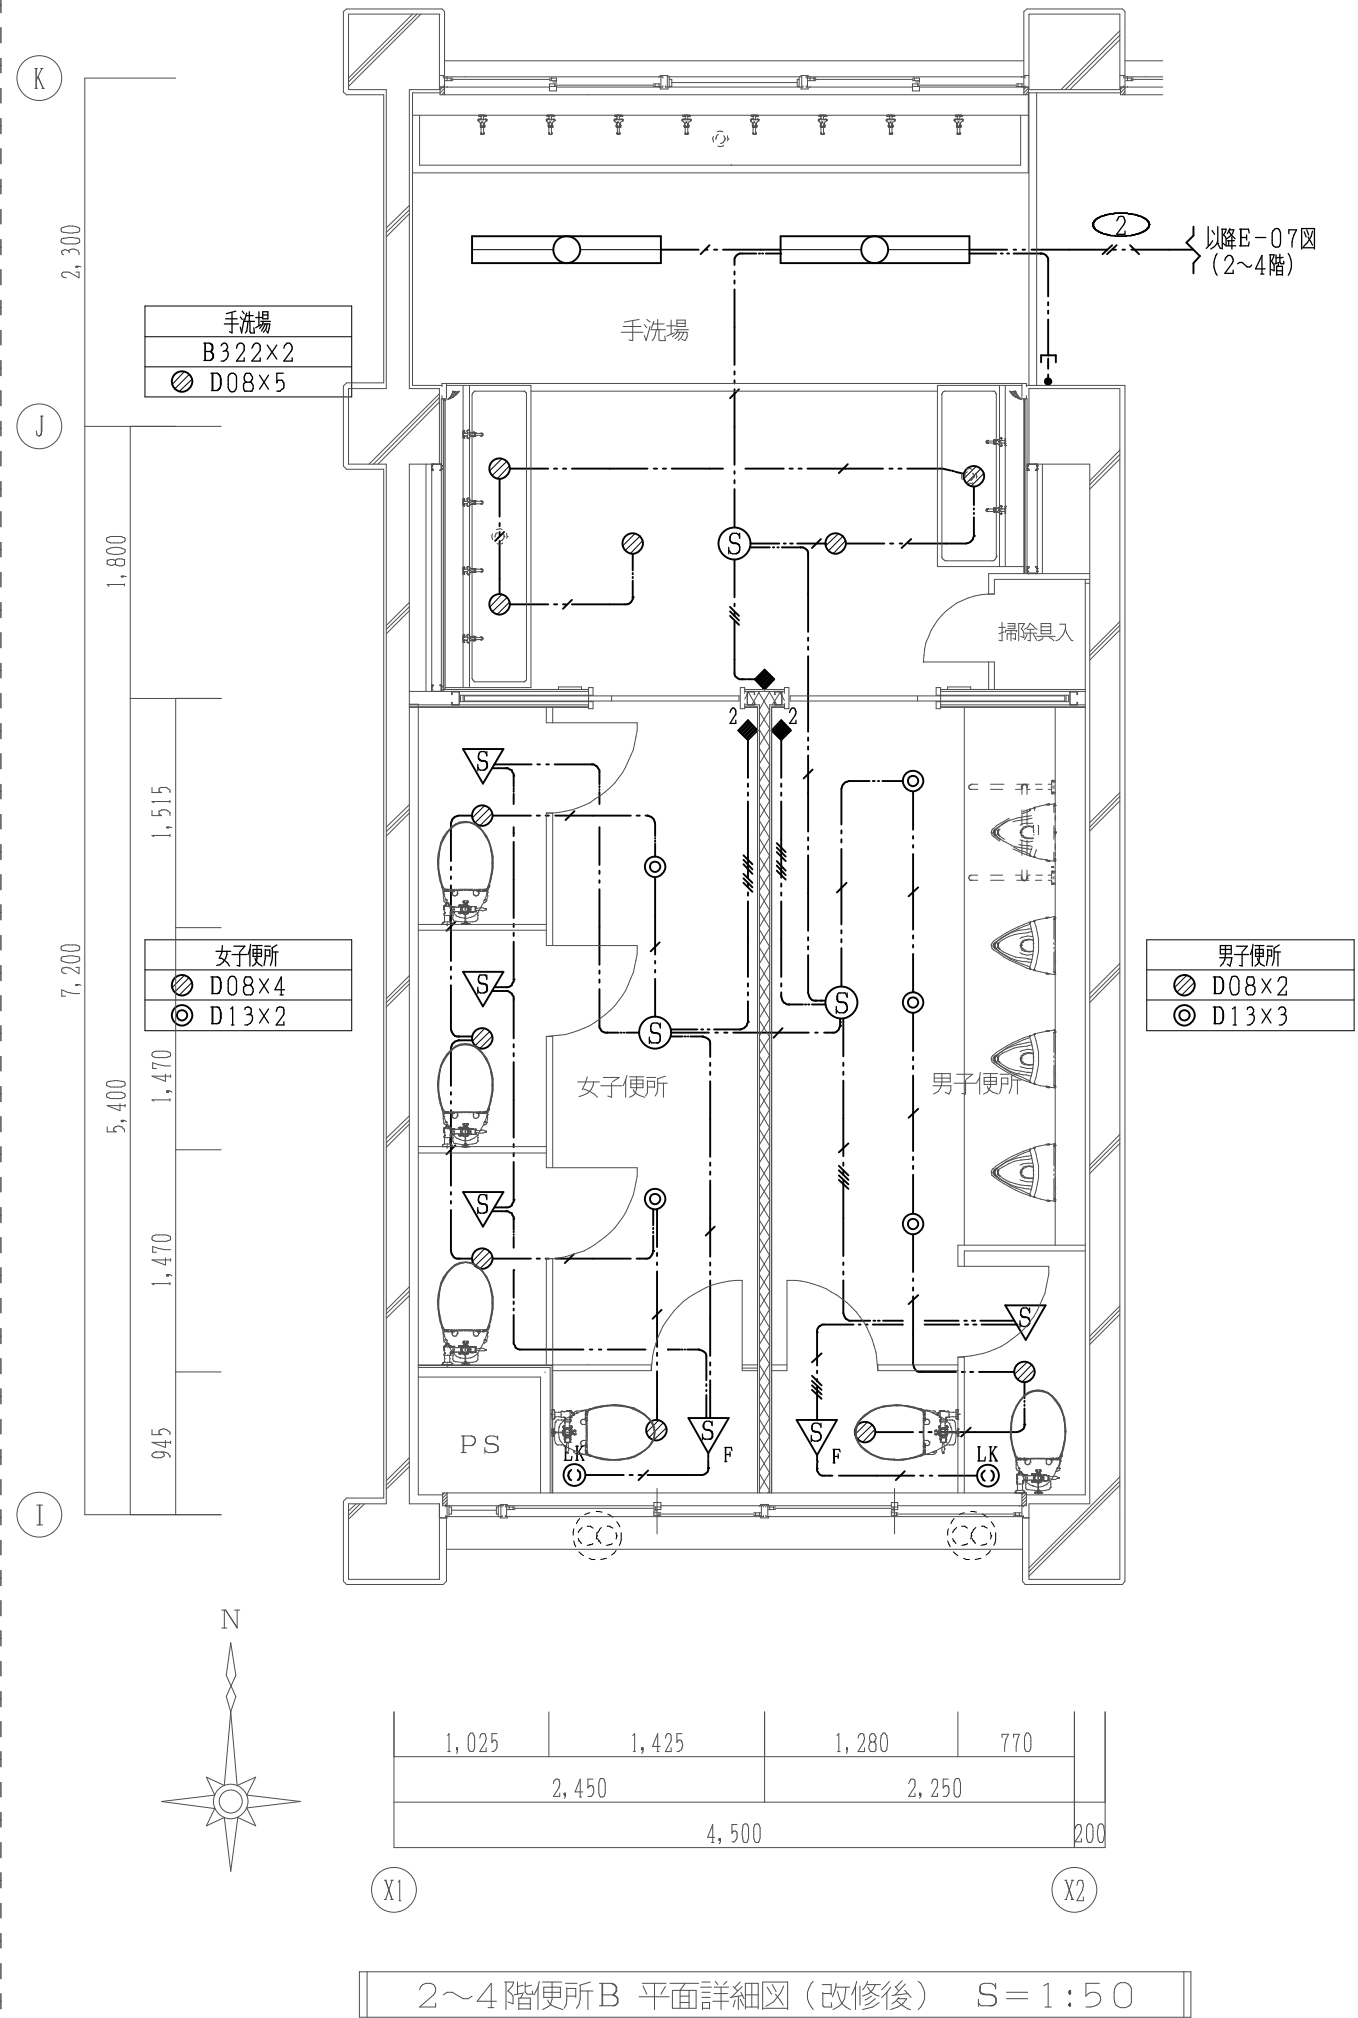

●	埋込スイッチ	1P15A×1
① S	熱線センサー	WTK24818 同等品
② S	熱線センサー	WTK2910K 同等品
③ S _F	熱線センサー	換気扇連動用 WTK29318 同等品
◆	操作ユニット	1回路用 WTC5820W+WTC7101W
◆ 2	操作ユニット	2回路用 WTC5822W+WTC7101W
① EET	埋込コンセント	2P15A×1 (接地極・接地端子付)
□	アウトレットボックス	

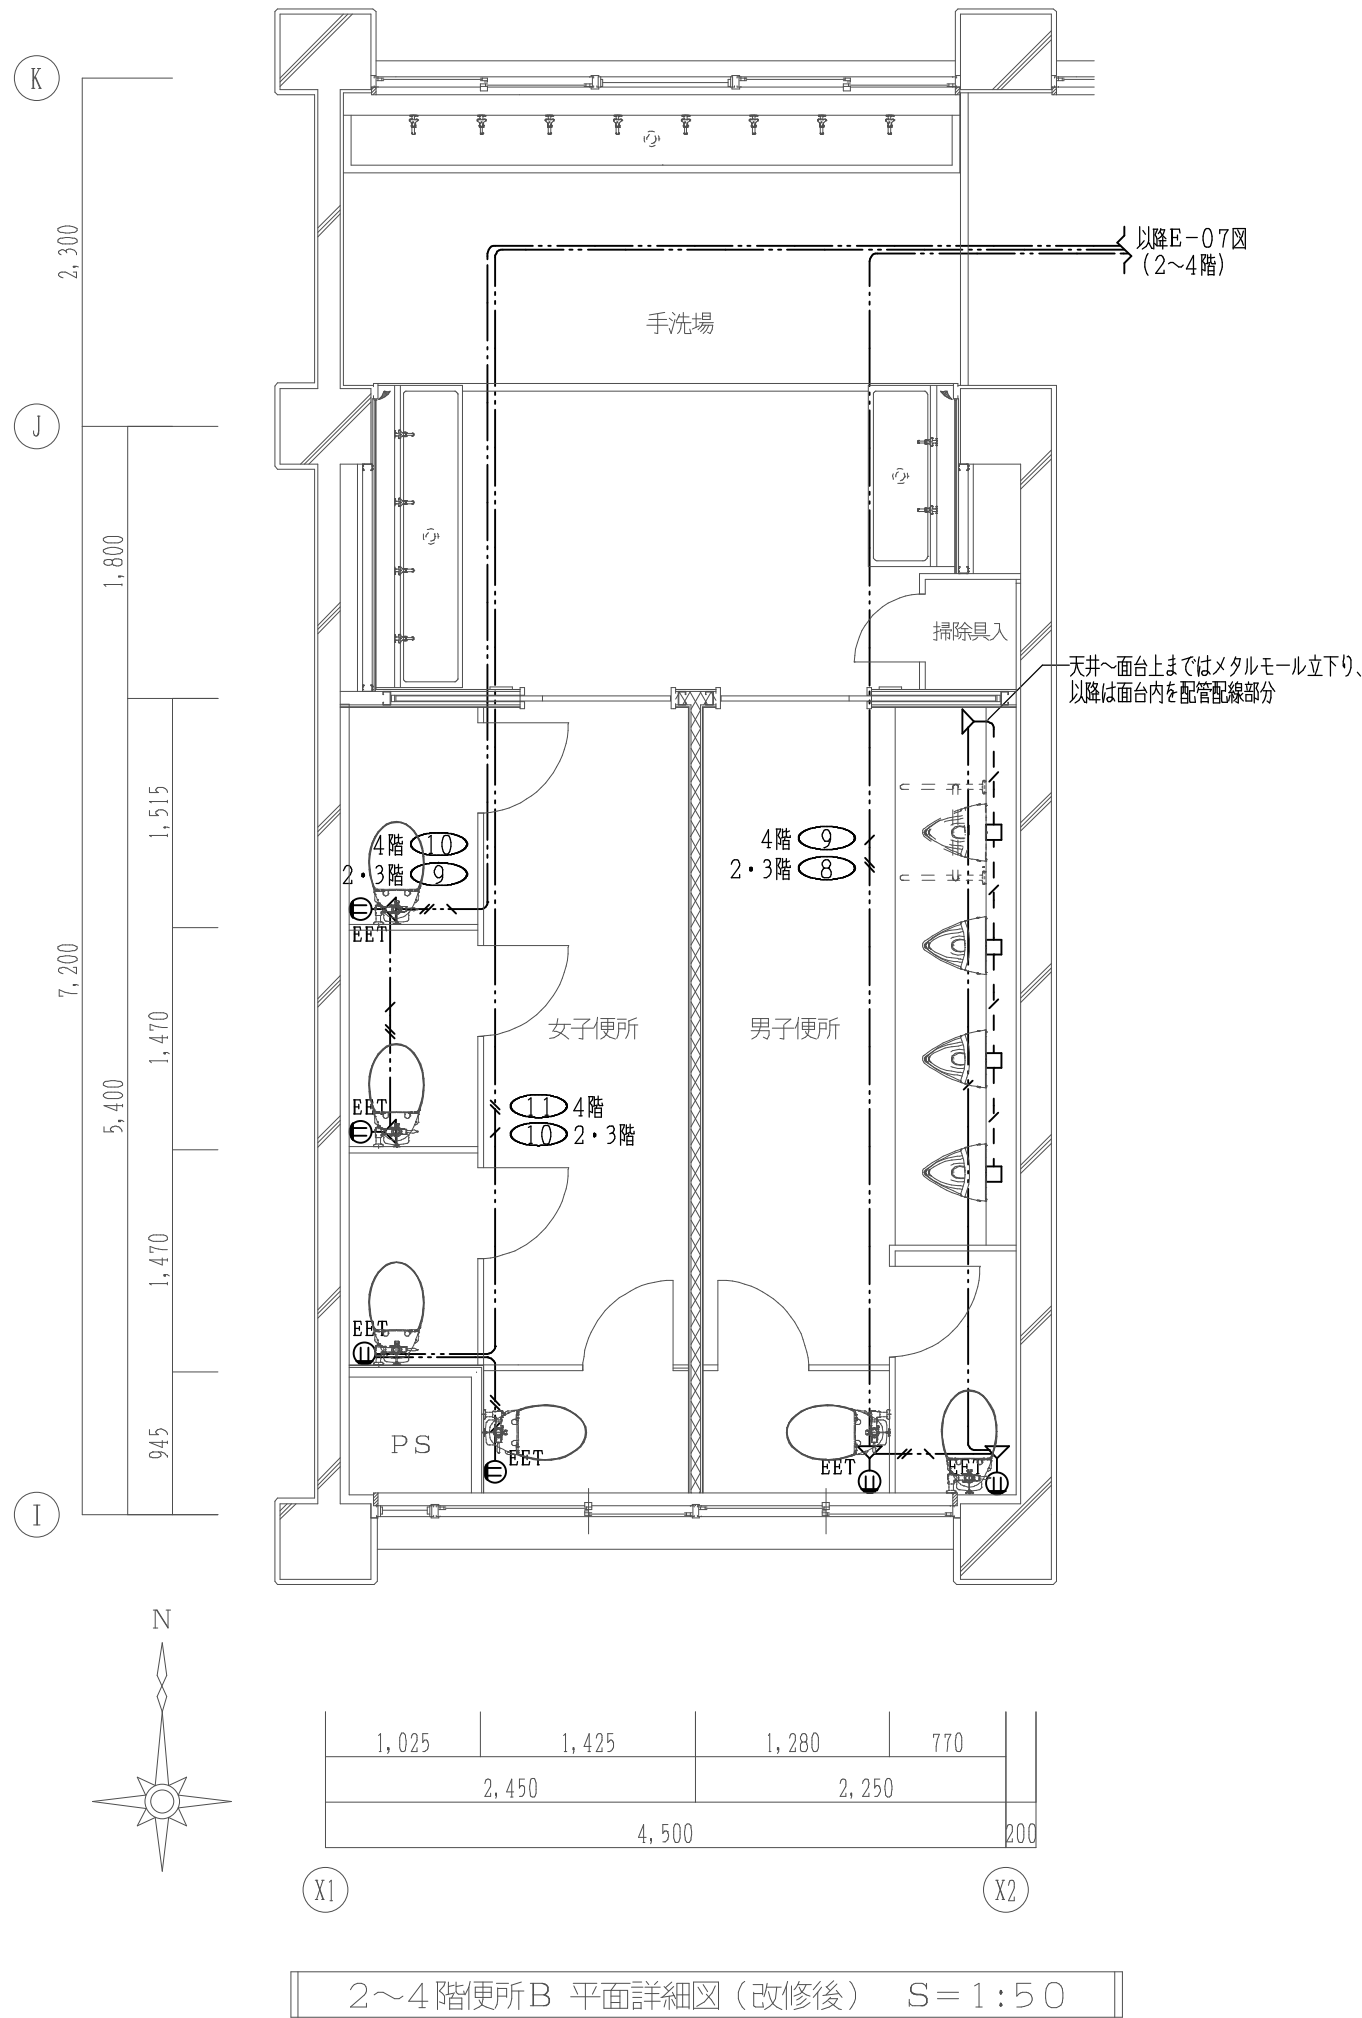


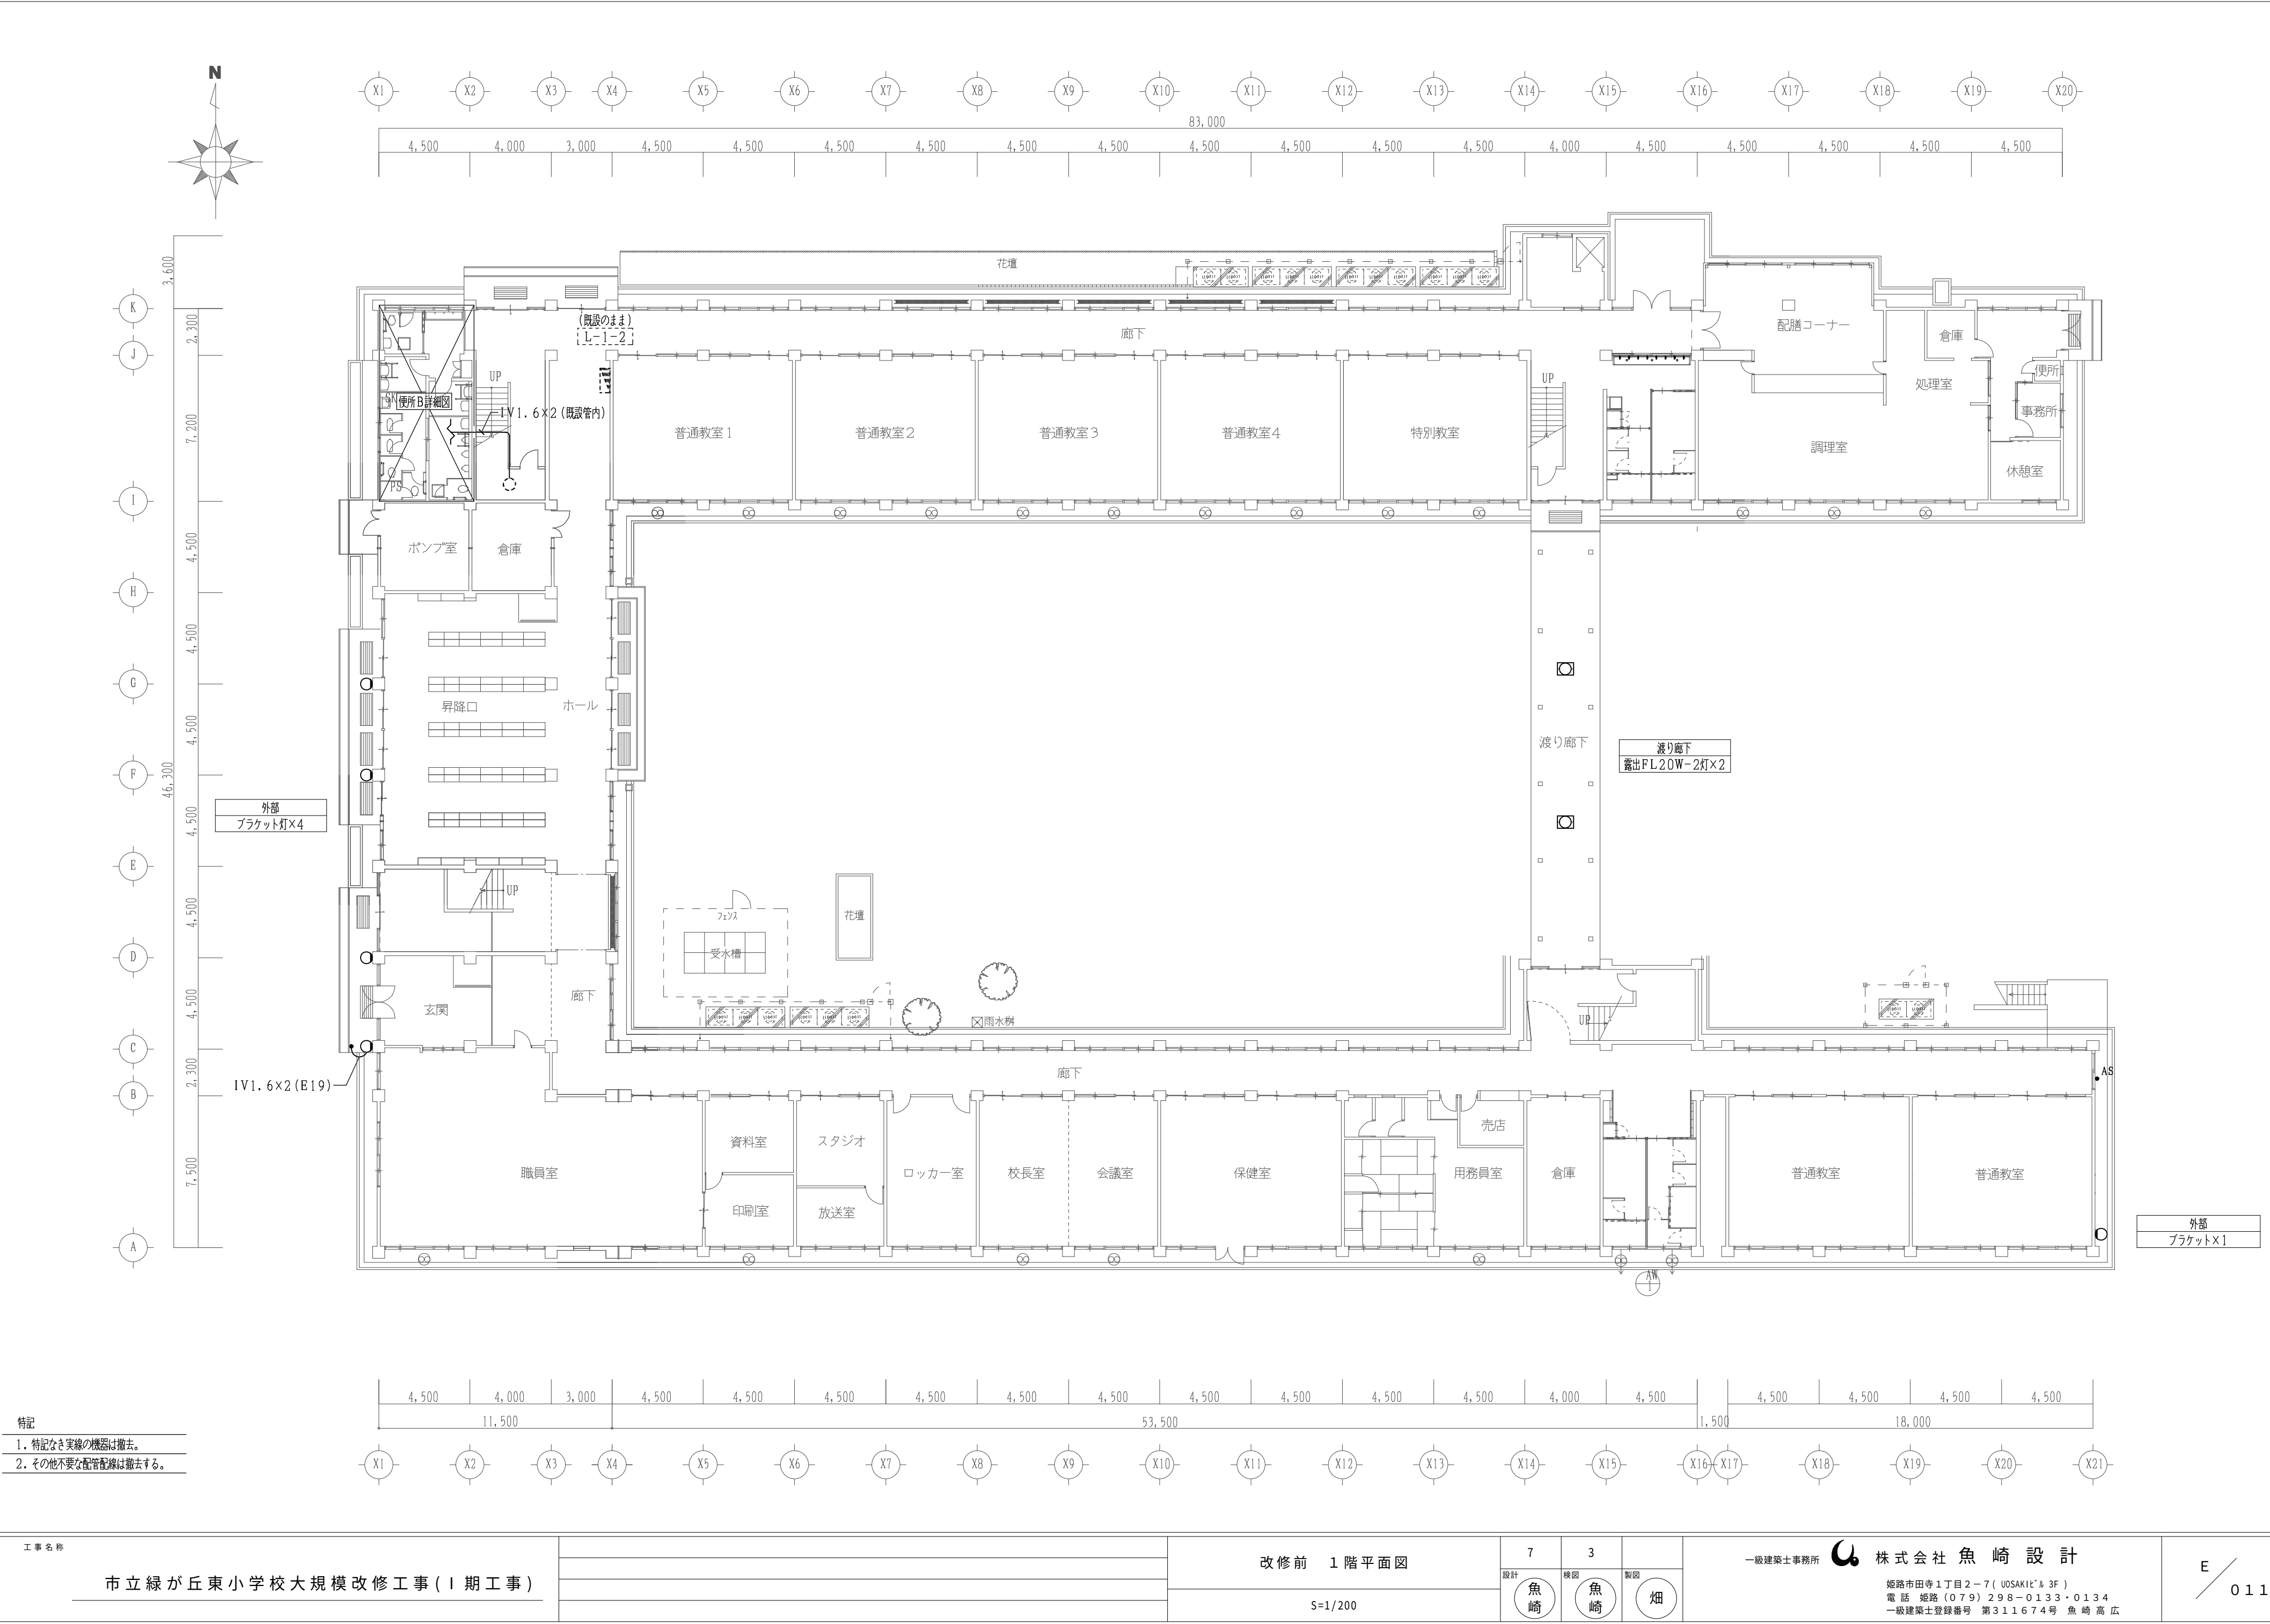

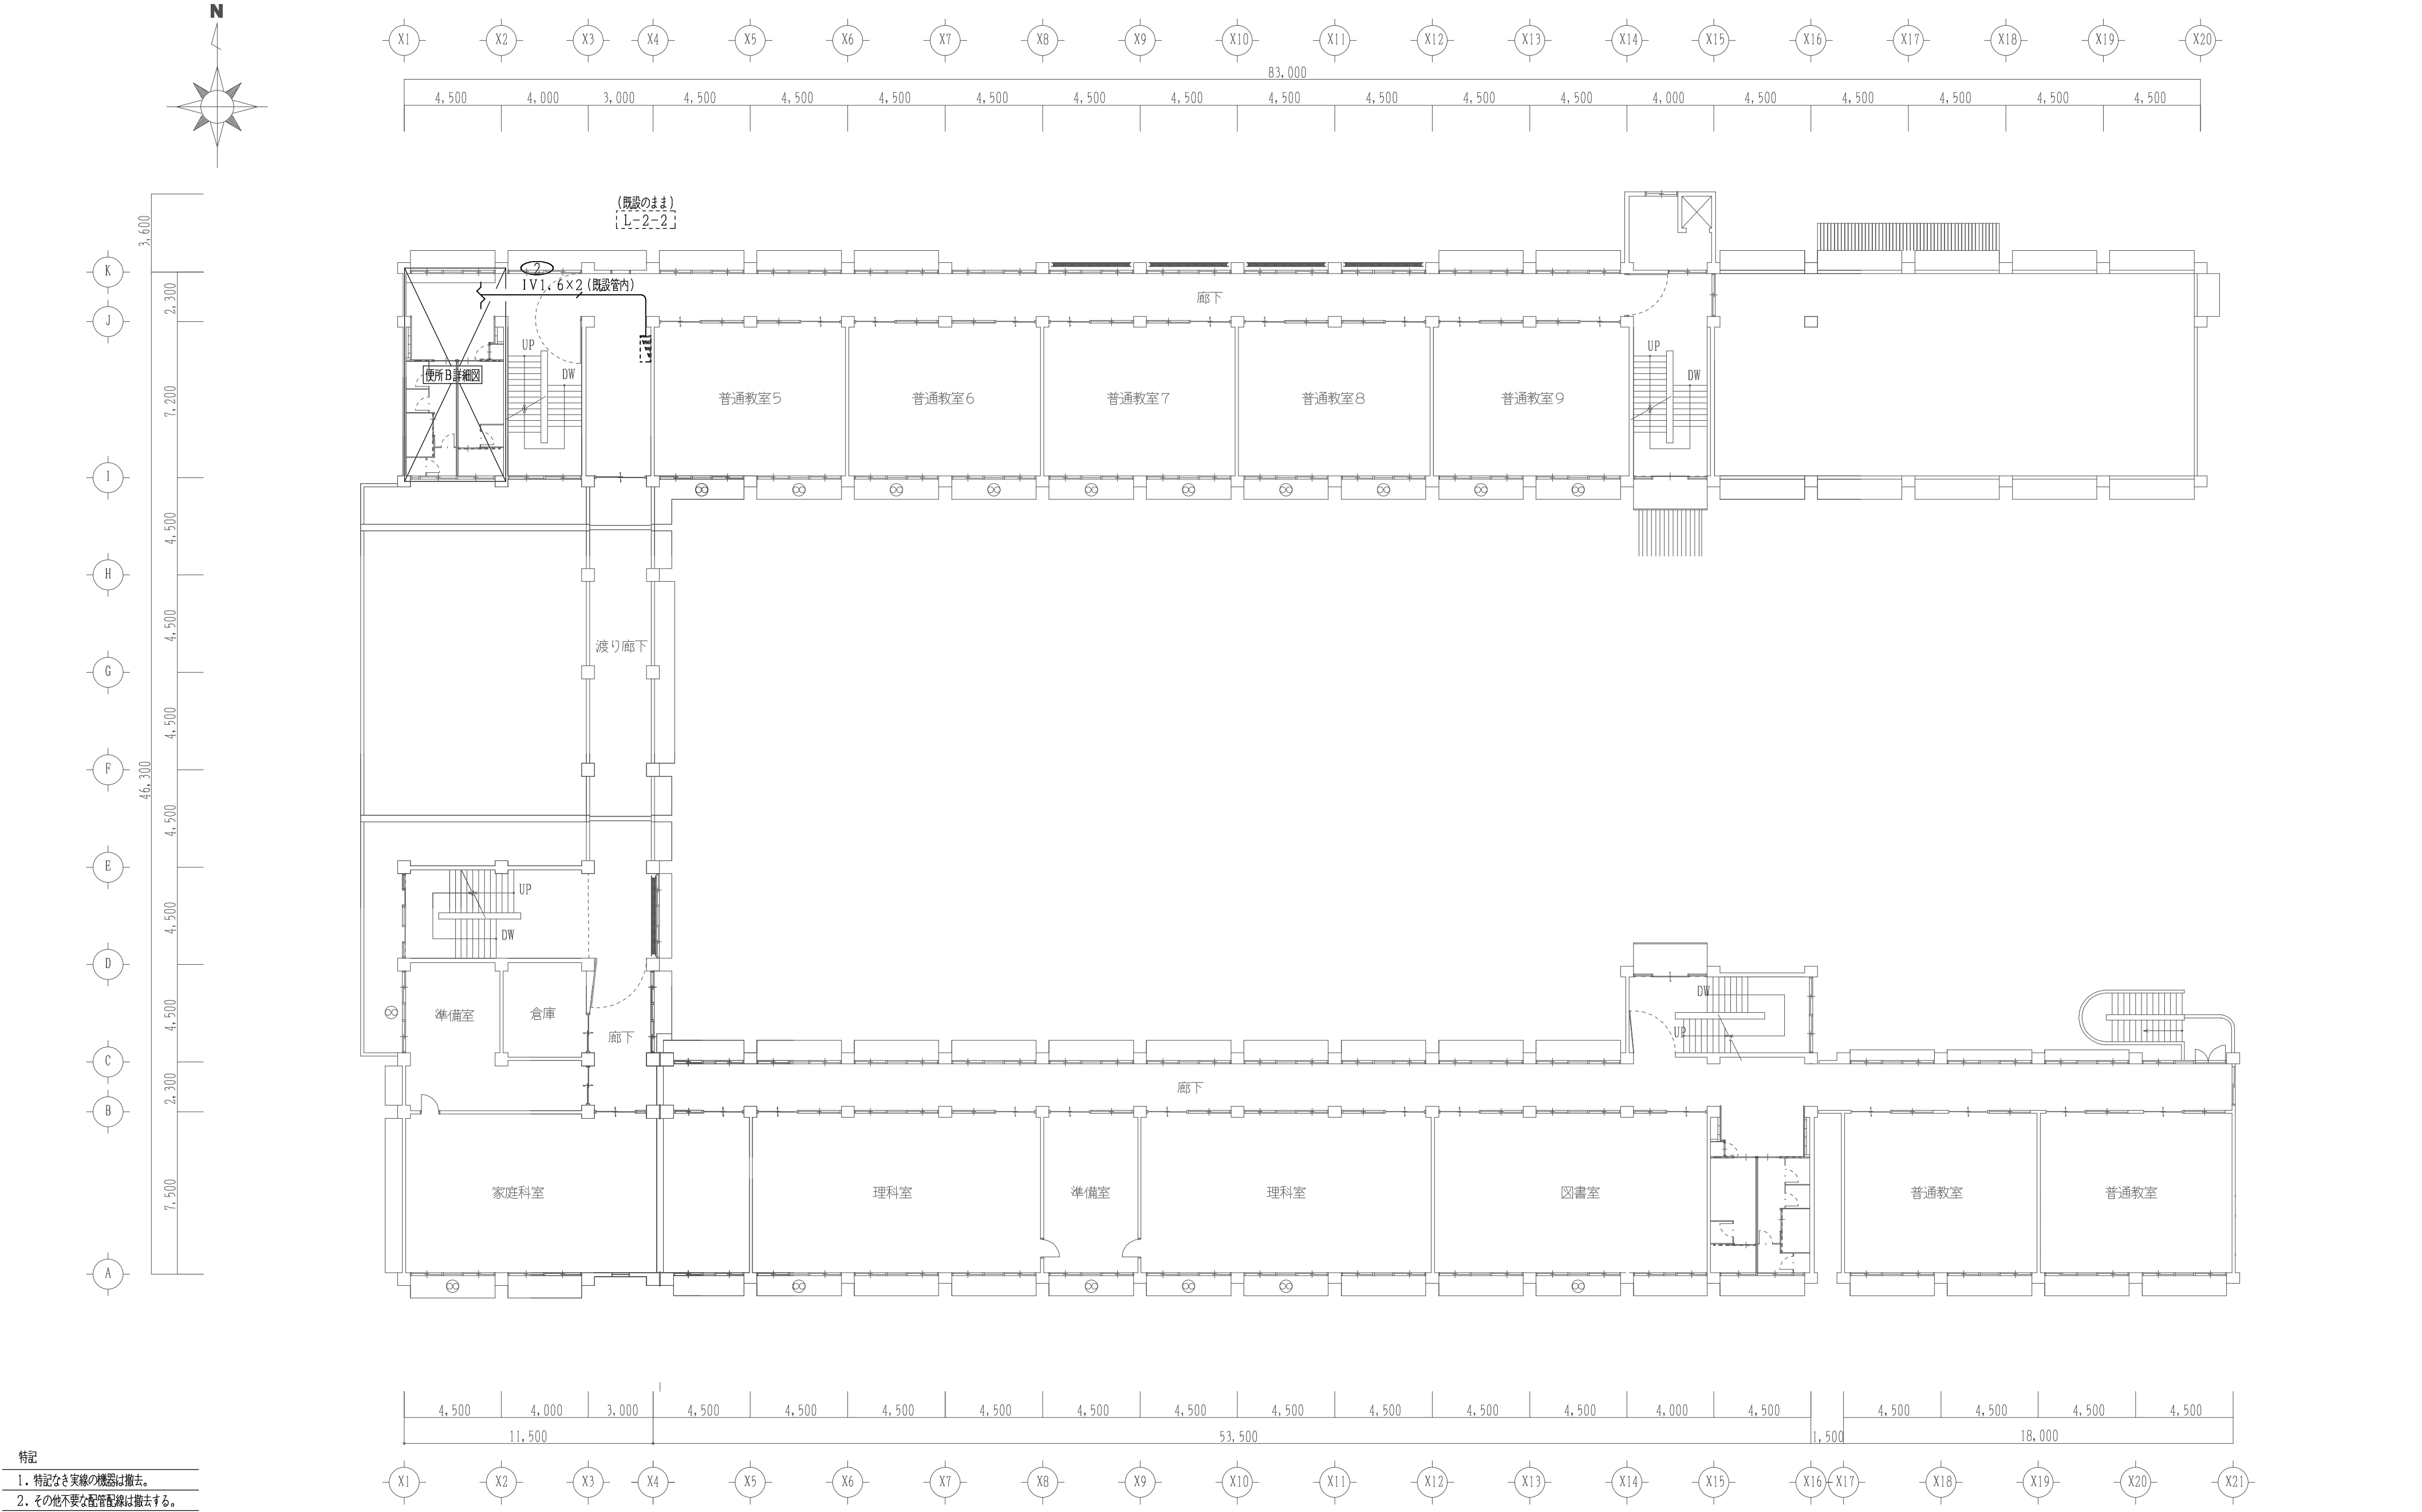

特記

1. 特記なき実線の機器は撤去。
2. その他不要な配管配線は撤去する。




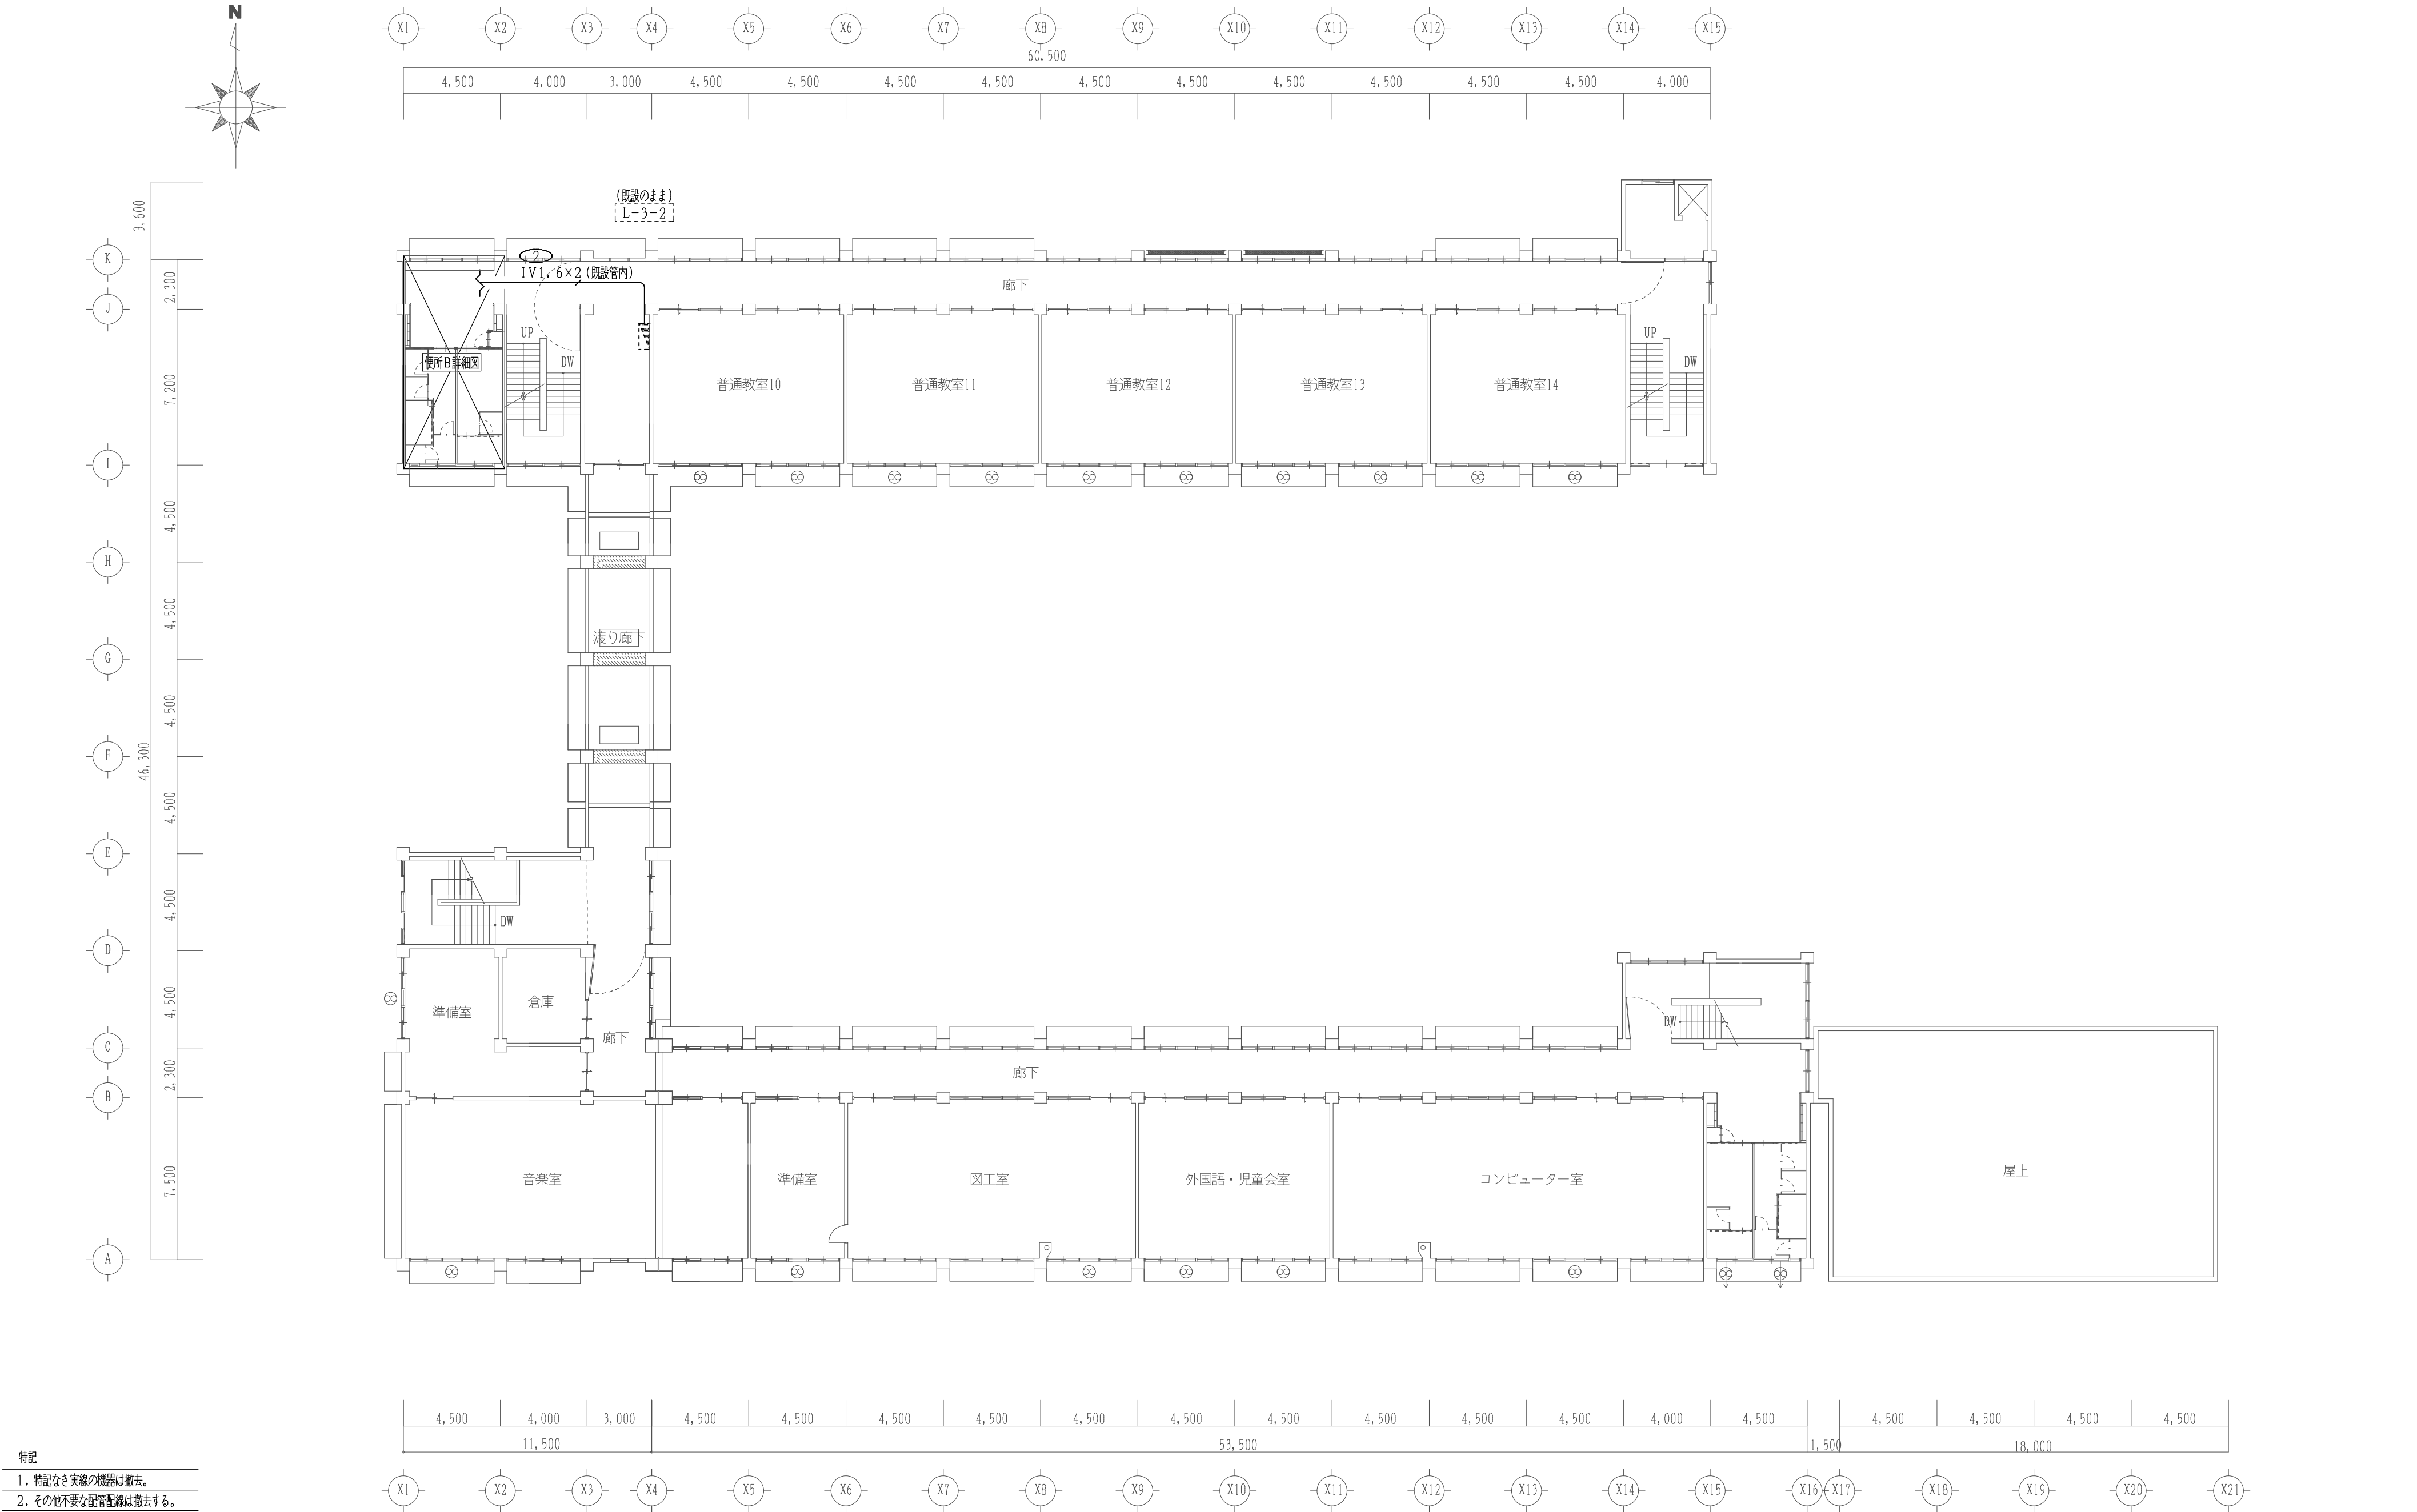


特記

1. 特記なき実線の機器は撤去。

2. その他不要な配管配線は撤去する。

工 事 名 称		改 修 前 3 階 平 面 図	7	3		一級建築士事務所  株 式 会 社 魚 崎 設 計	E ／ 0 1 3
	市 立 緑 が 丘 東 小 学 校 大 規 模 改 修 工 事 (Ⅰ 期 工 事)		設計	検図	製図		
				魚崎	魚崎		
		S=1/200				姫路市田寺1丁目2-7 (UOSAKIビル 3F) 電 話 姫 路 (0 7 9) 2 9 8 - 0 1 3 3 ・ 0 1 3 4 一級建築士登録番号 第311674号 魚 崎 高 広	

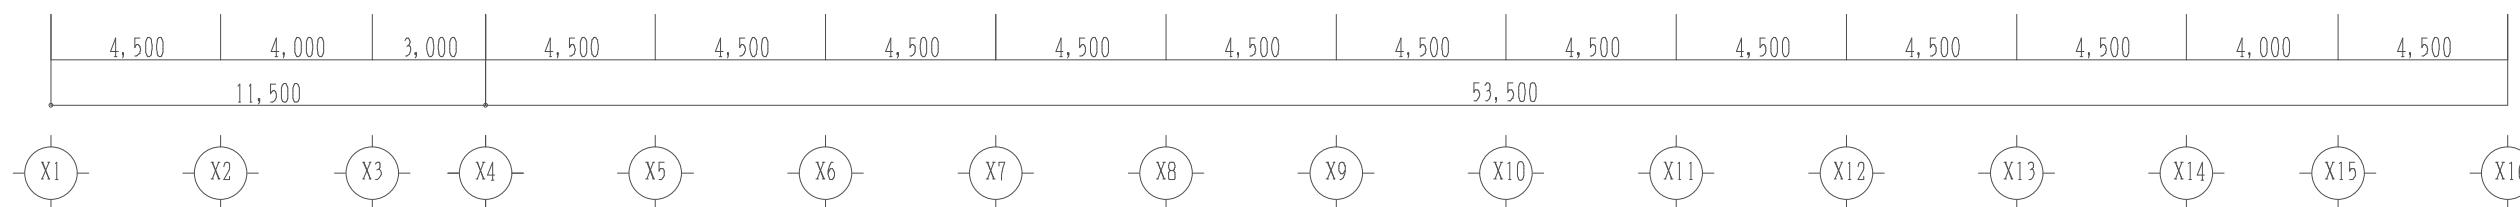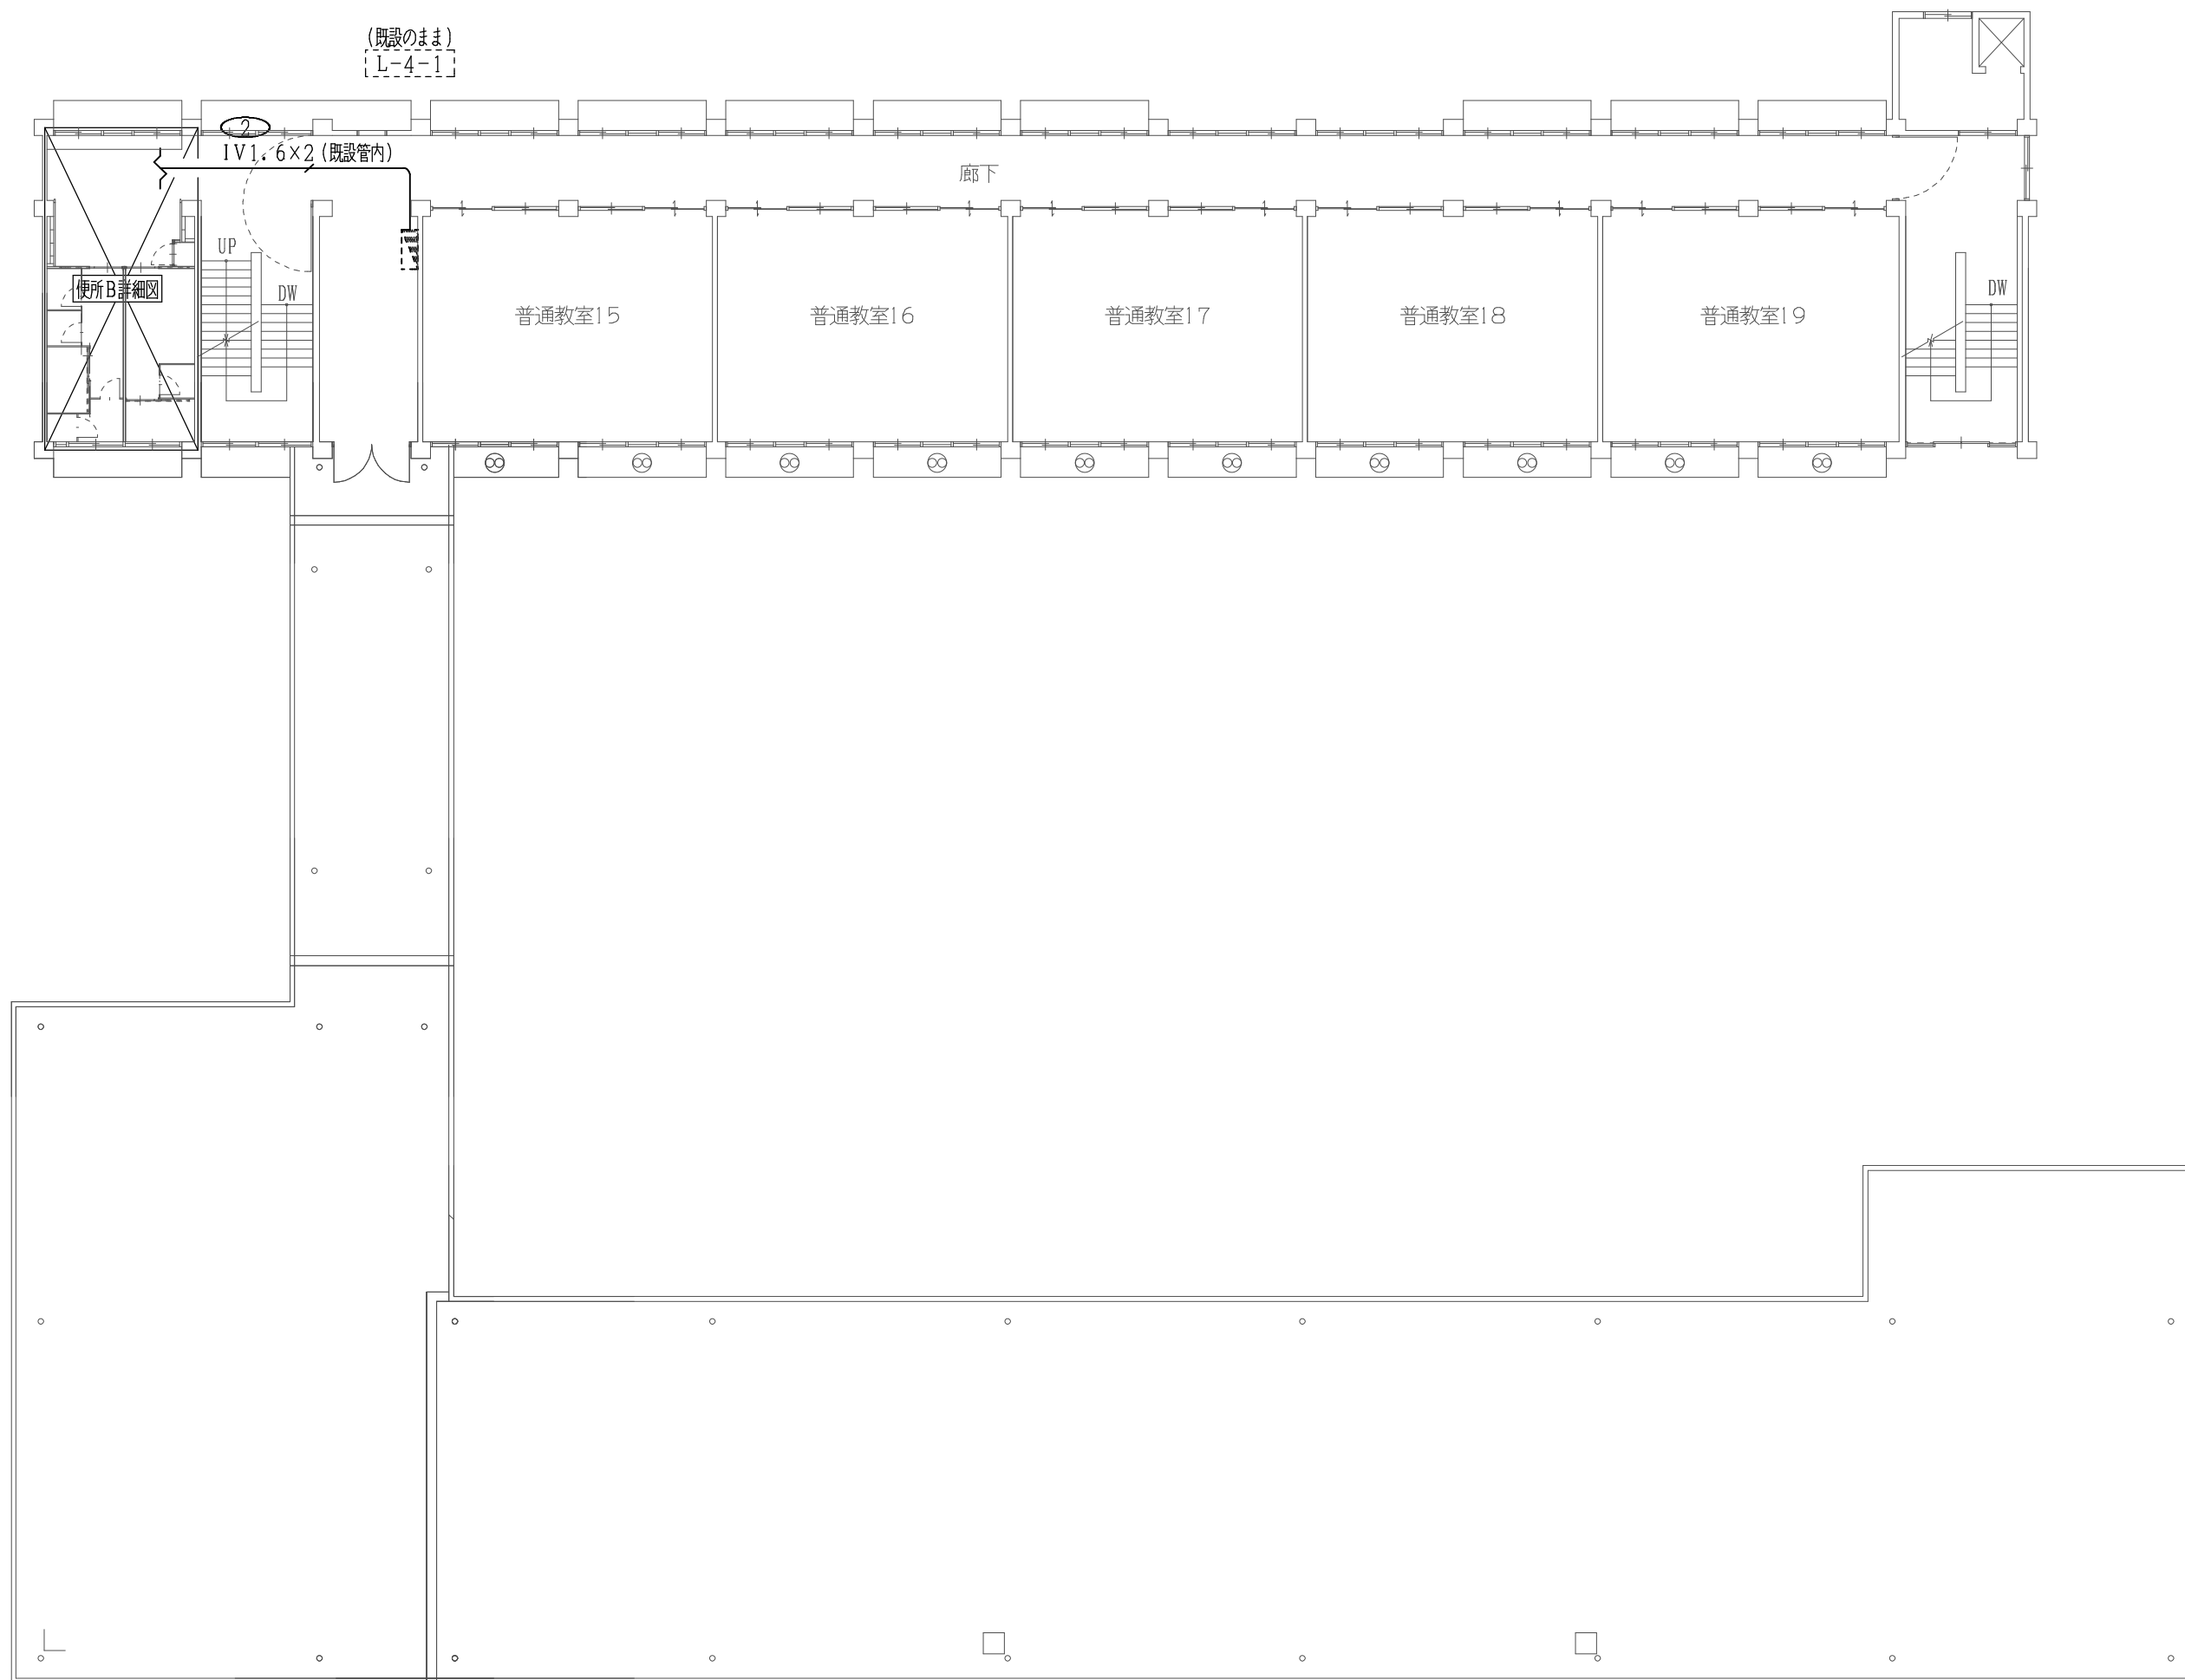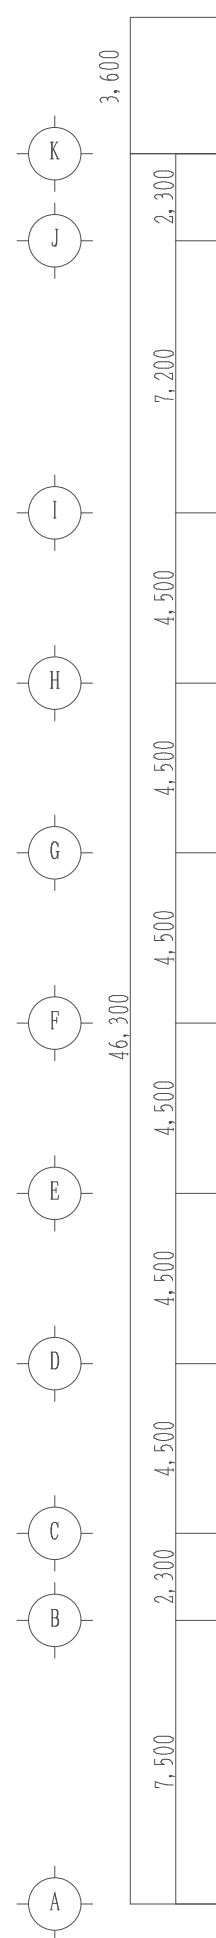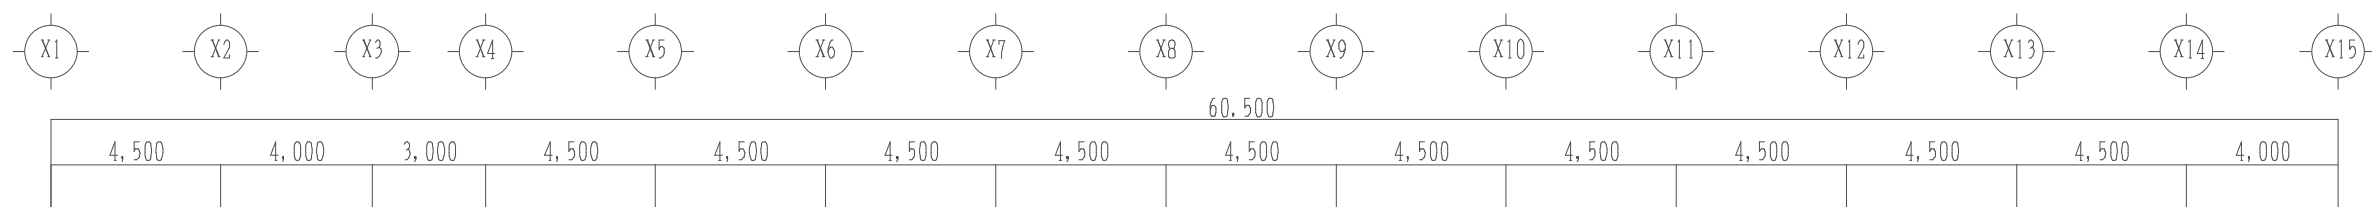

1. 特記なき実線の機器は撤去。
2. その他不要な配管配線は撤去する。

工 事 名 称	市立緑が丘東小学校大規模改修工事（Ⅰ期工事）	改修前 4 階平面図	7	3		一級建築士事務所  株式会社 魚 崎 設 計 姫路市田寺1丁目2-7 (UOSAKI 1-1 3F) 電 話 姫路 (0 7 9) 2 9 8 - 0 1 3 3 ・ 0 1 3 4 一級建築士登録番号 第311674号 魚 崎 高 広	E / 014
			設計	棟図	製図		
							
		S=1/200					






特記仕様書（空調、換気設備工事）

1	建築概要	工事名称市立緑が丘東小学校大規模改修工事（Ⅰ期工事）										5	工事種目● 印を適用する。	6	工事区分● 印を適用する。	建築	機械	電気	別途	備考
		工事場所三木市緑が丘町東4丁目45																		
		建築用途小学校																		
		建築面積M ²					延べ床面積M ²													
		階数		地下		階		地上		4階										
2	一般事項	* 本工事は、特記仕様書、本設計図並びに、各関係諸規則、● 社団法人公共建築協会「機械設備共通仕様書」「標準図」										* 屋外埋設配管には埋設標示シート及び曲り・分岐部には埋設標示ピンを設置する。								
		* 印を適用する。● 印を適用する。																		
		* 印を適用する。● 印を適用する。																		
* 印を適用する。● 印を適用する。										* 印を適用する。● 印を適用する。										
* 印を適用する。● 印を適用する。										* 印を適用する。● 印を適用する。										
* 印を適用する。● 印を適用する。										* 印を適用する										

工事名称		特記仕様書	7	3		 株式会社 魚崎設計 一級建築士事務所 姫路市田寺1丁目2-7 (UOSAKIビル3F) 電話 姫路 (079) 298-0133・0134 一級建築士登録番号 第311674号 魚崎 高広	
	市立緑が丘東小学校大規模改修工事（Ⅰ期工事）		設計	校図	製図		
			魚崎	魚崎	畑		

器具表 (現況・撤去)								
器具名	品番	附属品	1階便所	2階便所	3階便所	4階便所	合計	備考
Bタイプ								
洋風大便器	C21N	TV752SS, T52S32R, TC291, T53WR75, T53DNJ, TS116MD	1	1	1	1	4	
多目的洋風大便器	CS480C	TEF70SSX, TES27TE, TC301, T82C32, T53WR75, T53DNJ, TS116MD	2	2	2	2	8	
和風大便器	C755VU	TV752N, T82C32, TS116MD	2	3	3	3	11	
和風大便器耐火カバー	HGS755V		2	3	3	3	11	
身障者用大便器			1				1	
小便器	UFH500	T600PSX, T9RJ	3	4	4	4	15	
洗面器			4				4	
手洗器			1				1	
掃除流し			1				1	
自在水栓	T130AR13		3	12	12	12	39	
自在水栓	T130AR013			2	2	2	6	
横水栓	T28ANH13			1	1	1	3	
化粧鏡	TS119FR2			5	5	5	18	

器具表 (改修後)								
器具名	品番	附属品	1階便所	2階便所	3階便所	4階便所	合計	備考
Bタイプ								
洋風大便器	CFS494CHNS	TC301, YH702	6	6	6		18	
洋風大便器	CFS494CSNS	TC301, YH702				6	6	
身障者用便器	CFS494CSNS	TEFV70ECR, TCF554AUPR, YH702	1				1	
小便器	UFS900R		3	4	4	4	16	
洗面器	LZ10C	TLDP2105JA, TLE28SS1A	1				1	
洗面器	L650D	T22BP, TLE28SS1A	1				1	
手洗器	LSA90AAP		1				1	
横水栓	T200BSQ13C		2	14	14	14	44	
洗面器用手摺り	T112CP22		4				4	
小便器用手摺り	T112CU22		1	1	1	1	4	
身障者用手摺り	T112HK7R		1	1	1	1	4	
化粧鏡	YM3545F		1				1	
化粧鏡	YM4560F		1				1	
L型手摺り	T112CL10		6	2	2	2	12	
I型手摺り	T112C6			4	4	4	12	

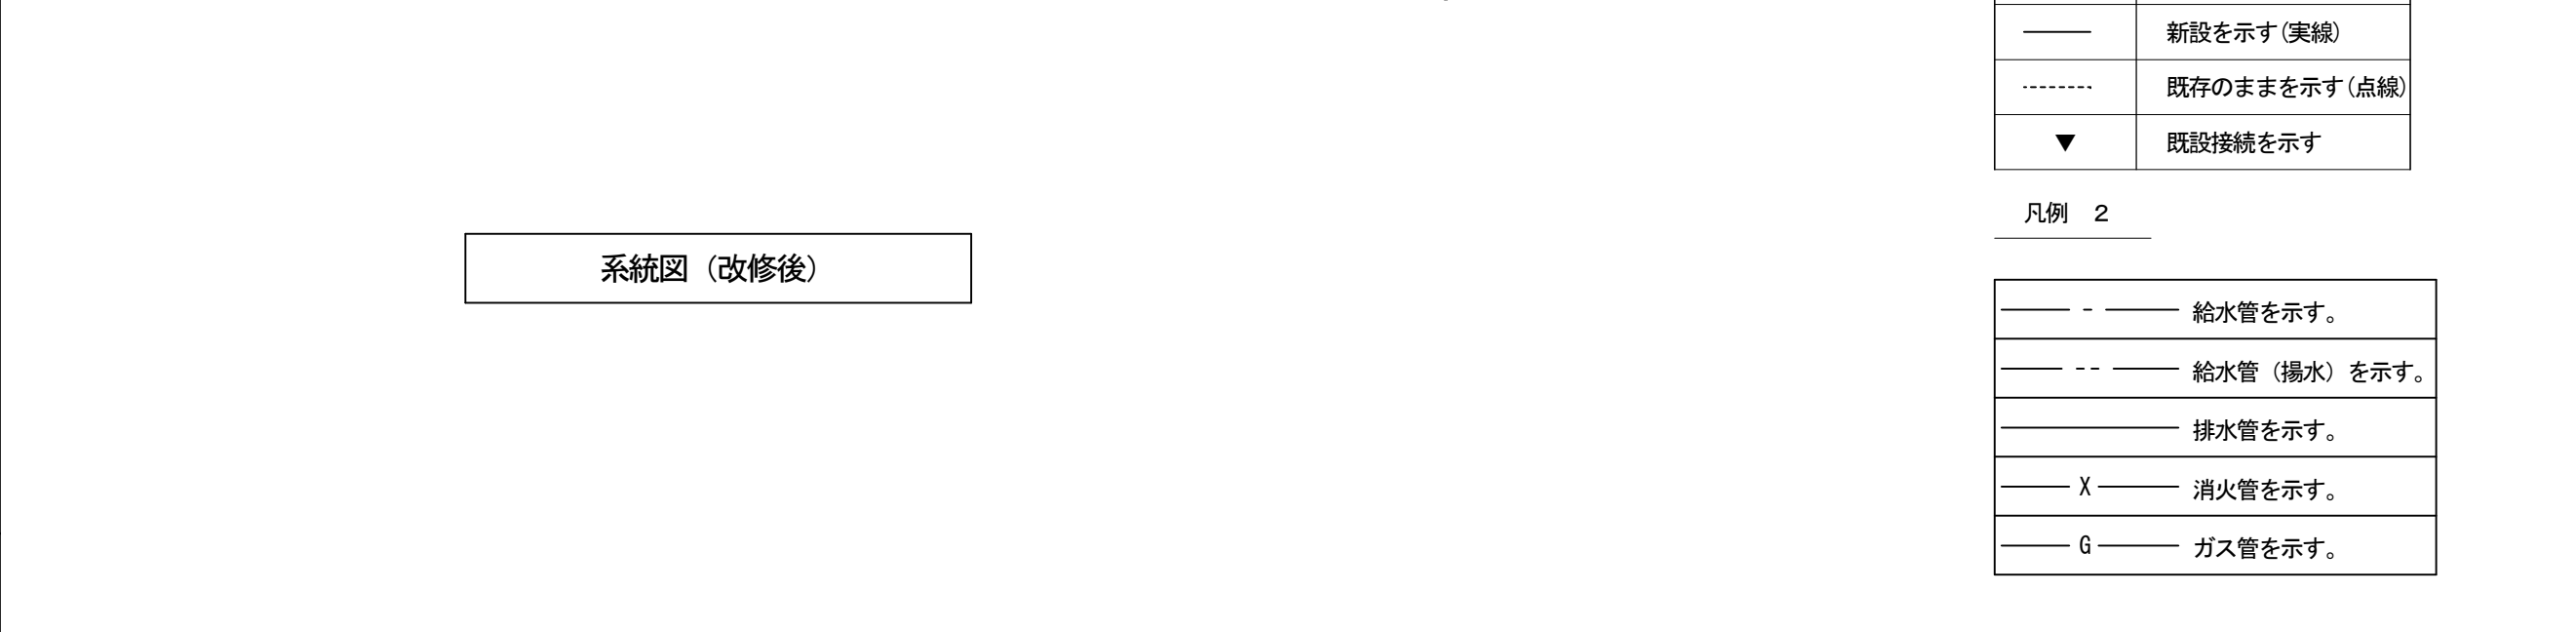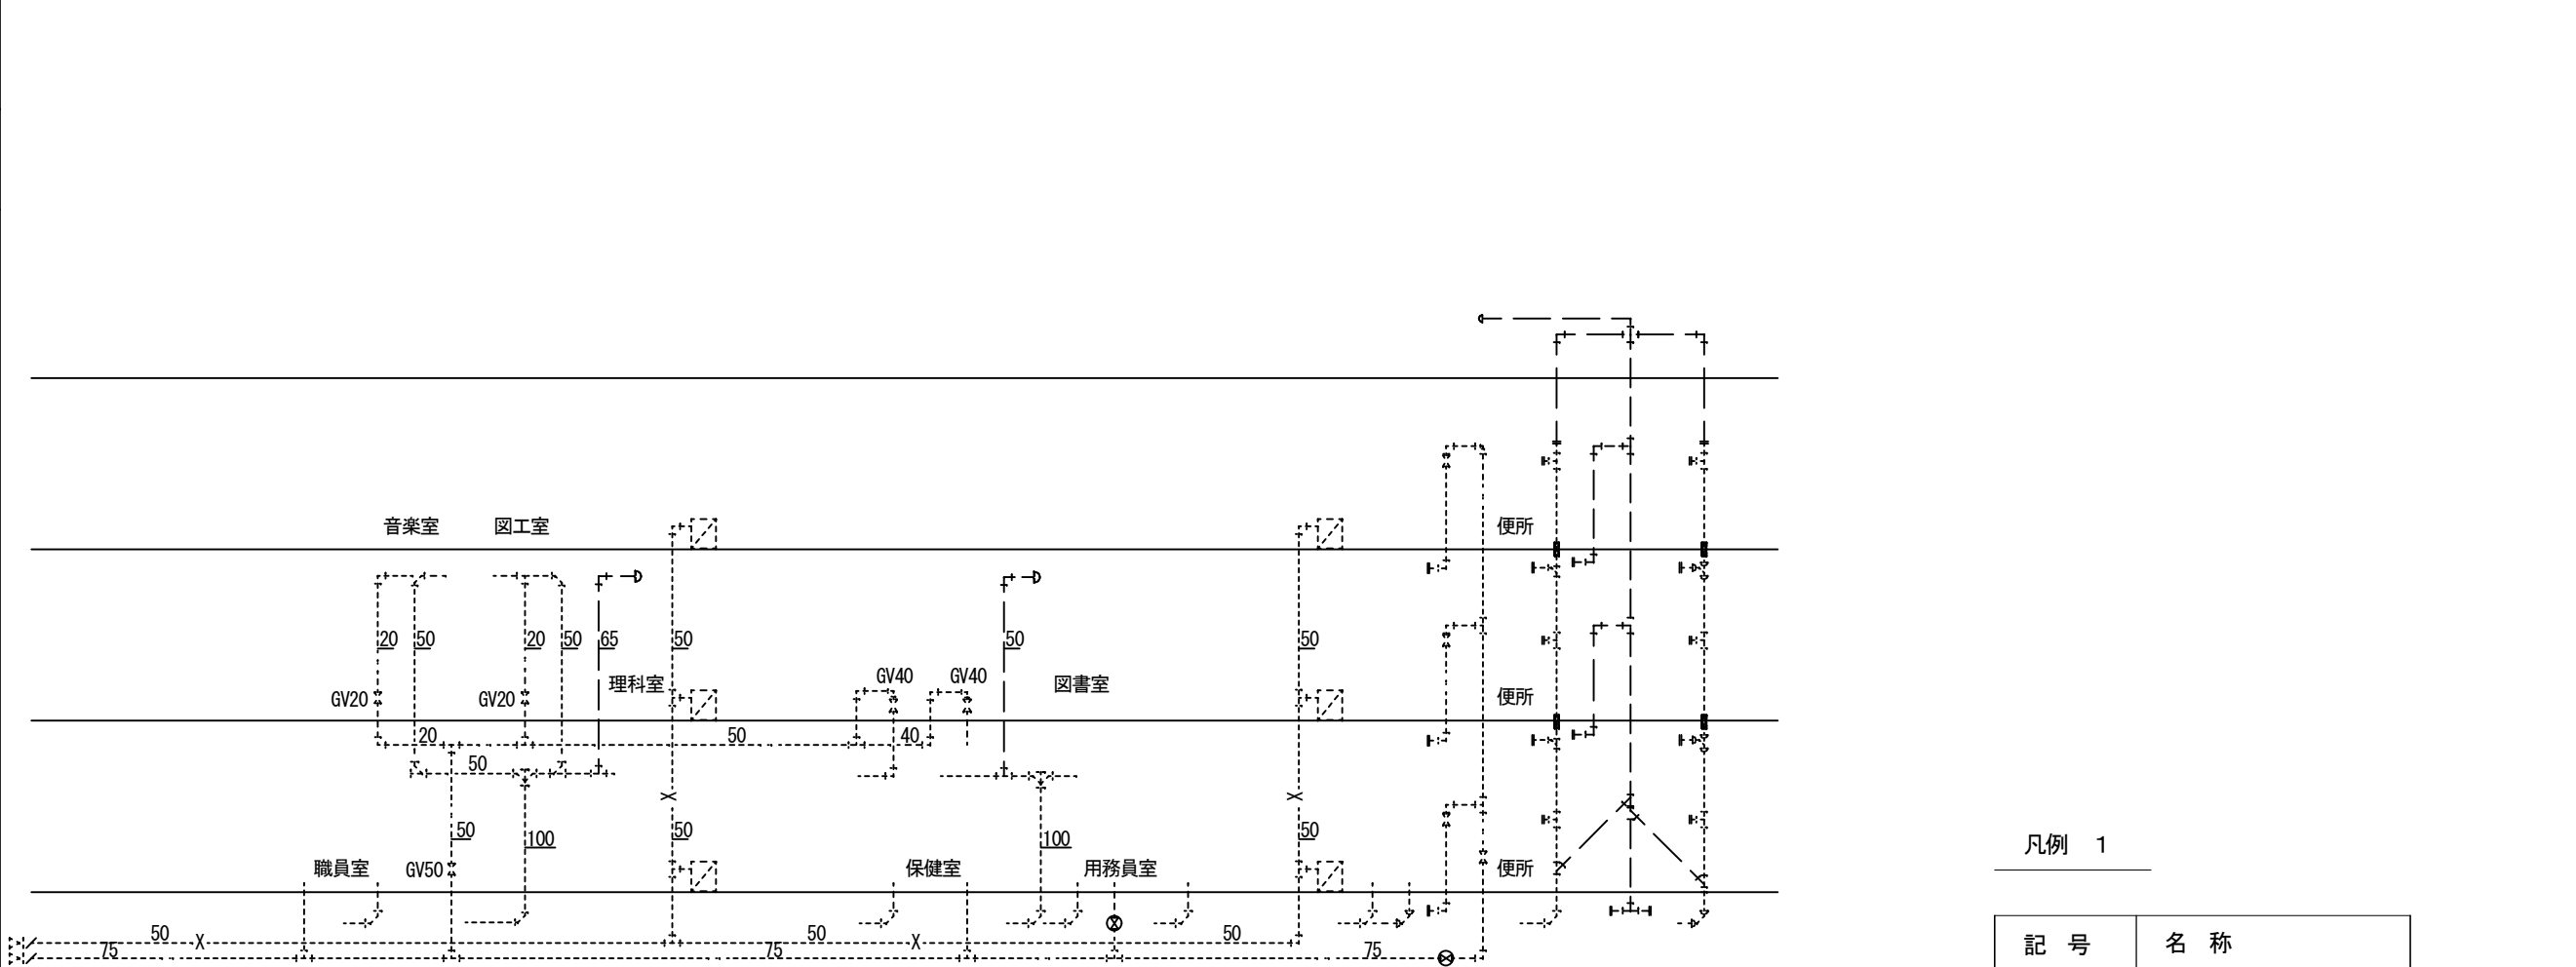
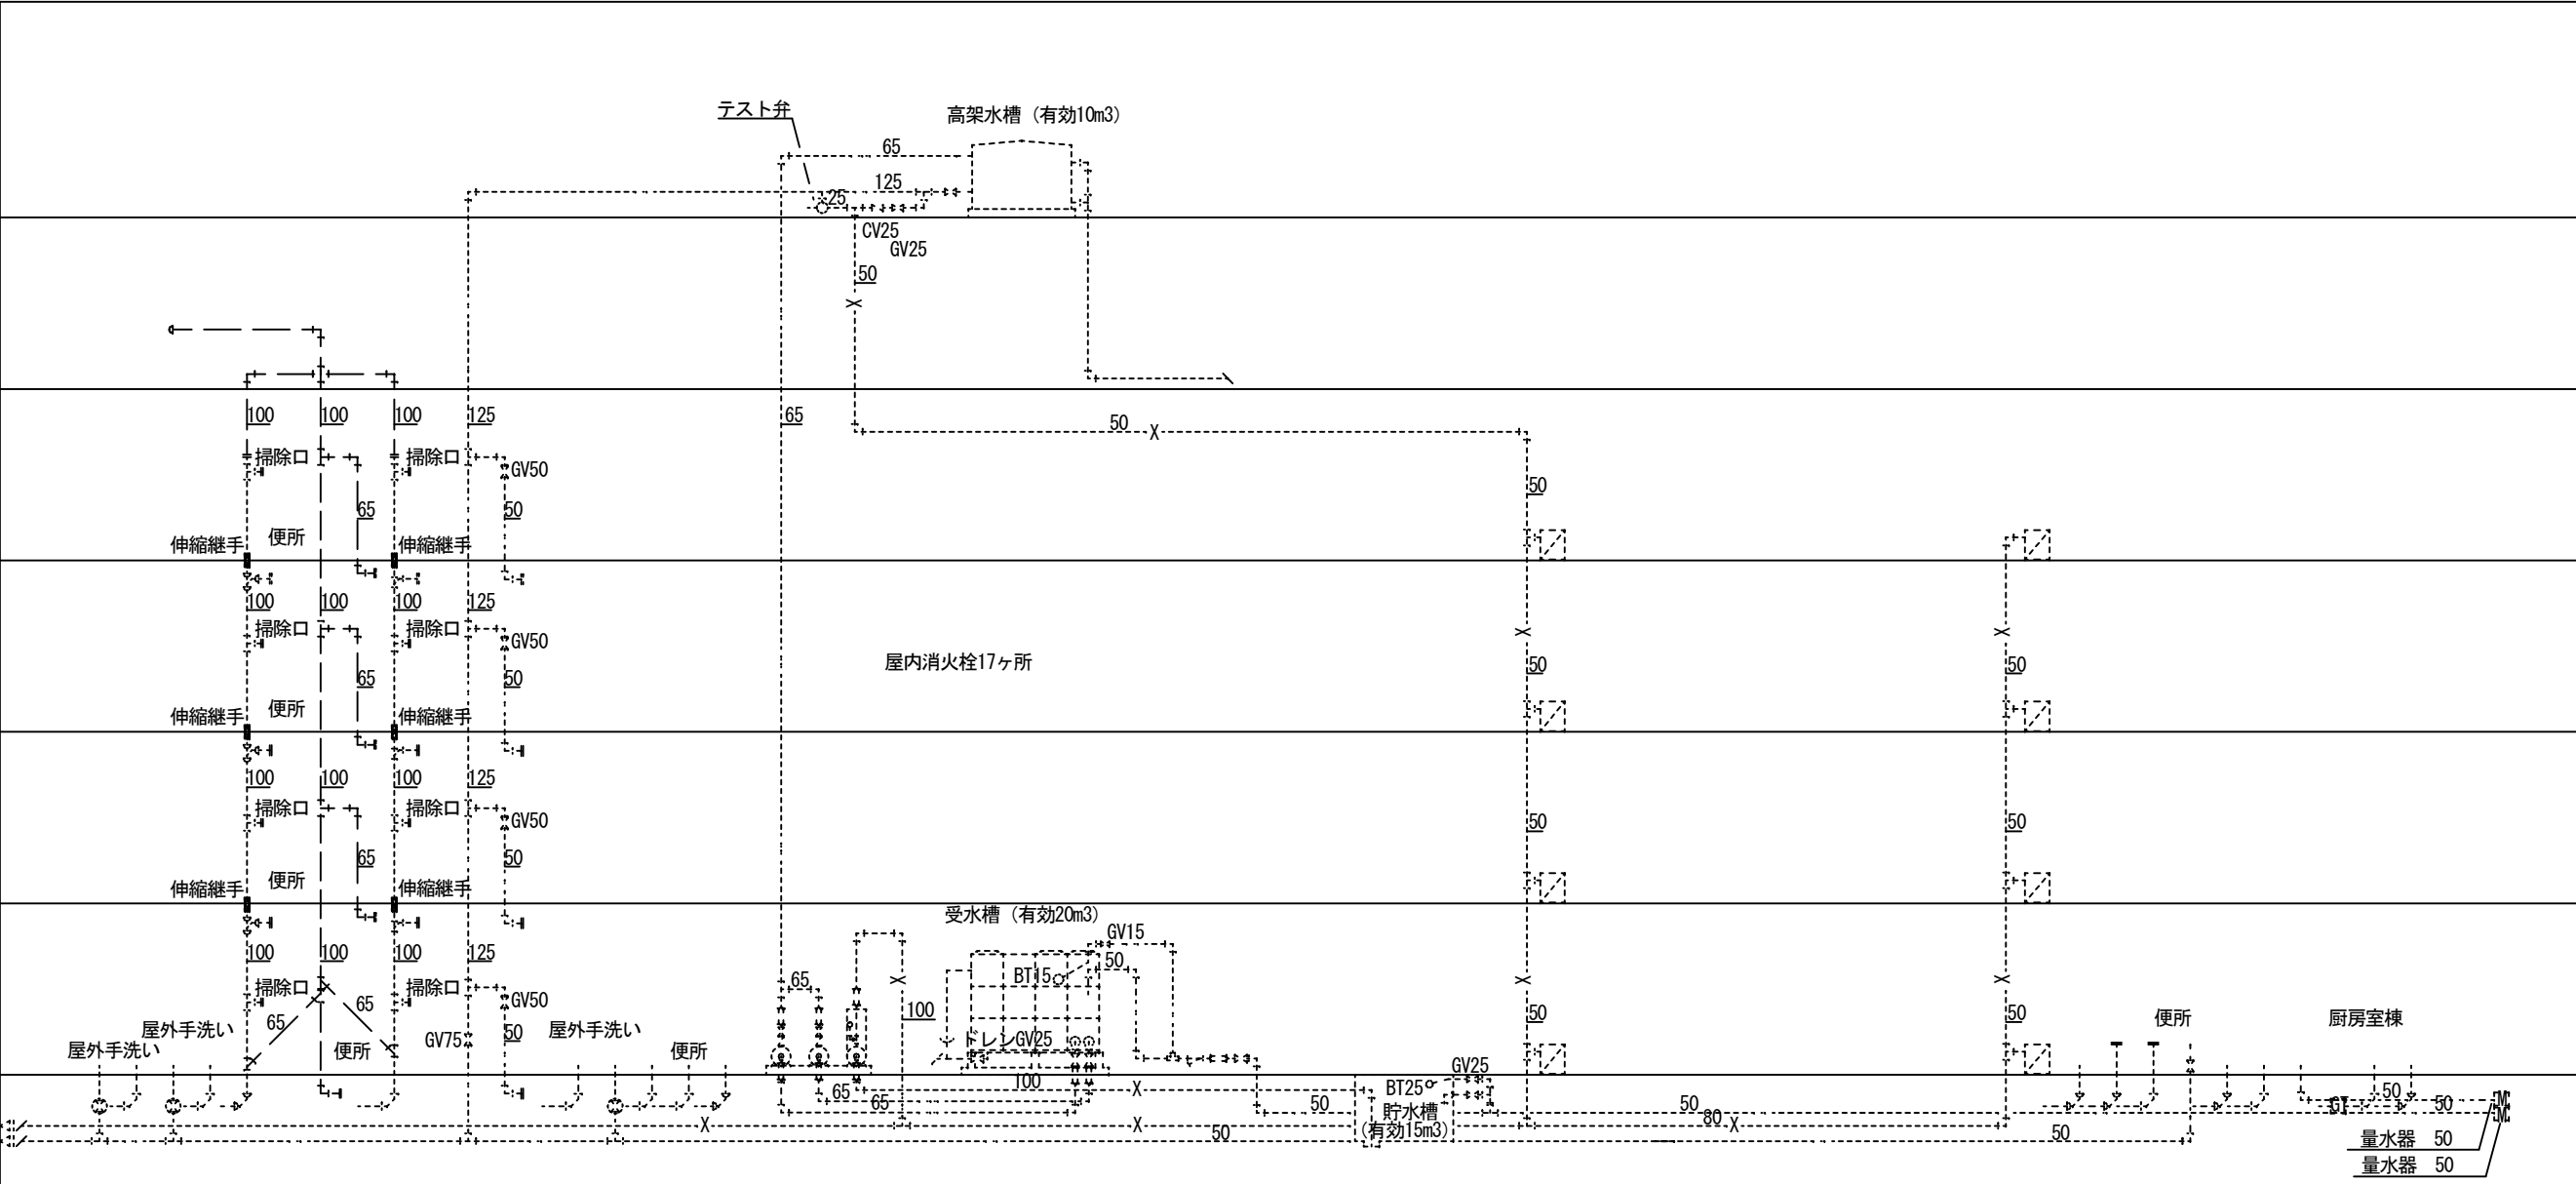
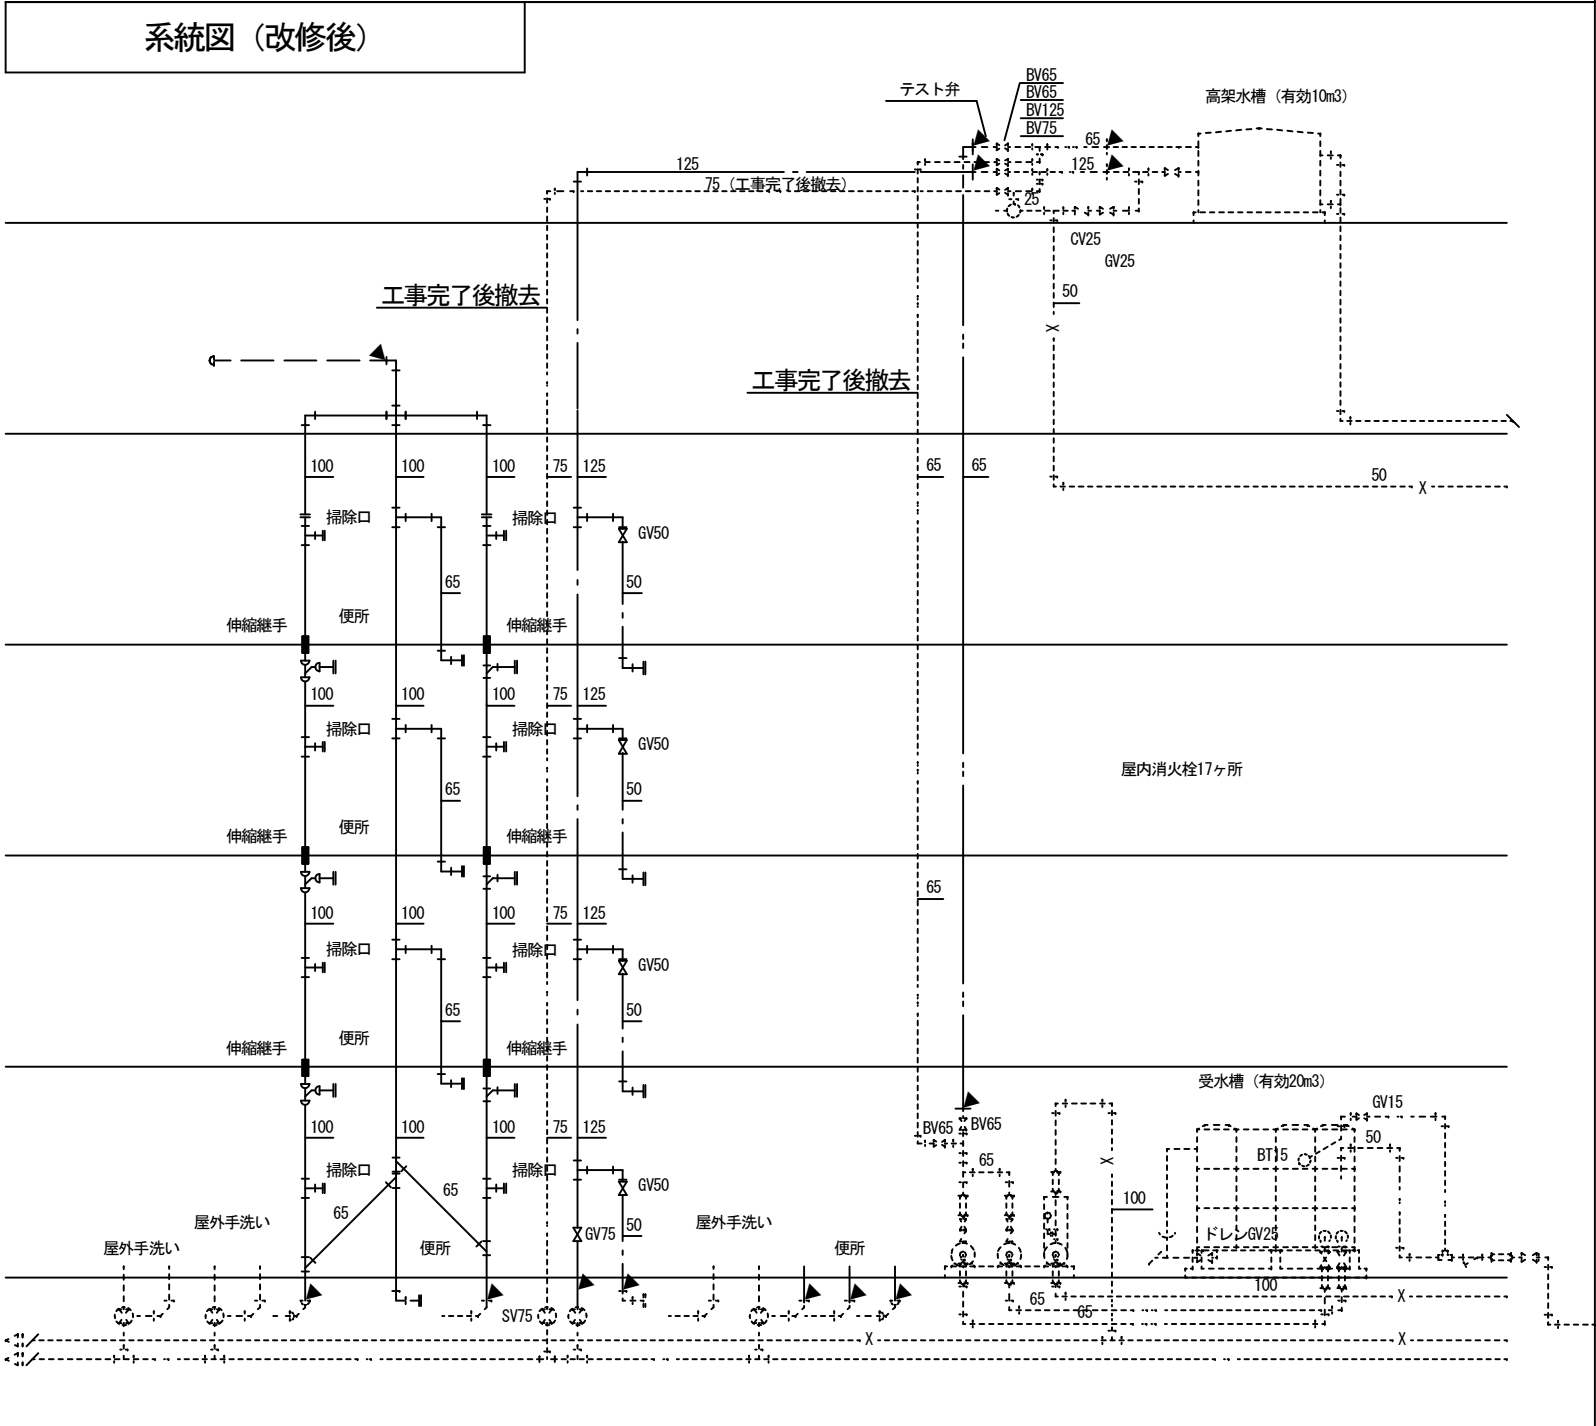
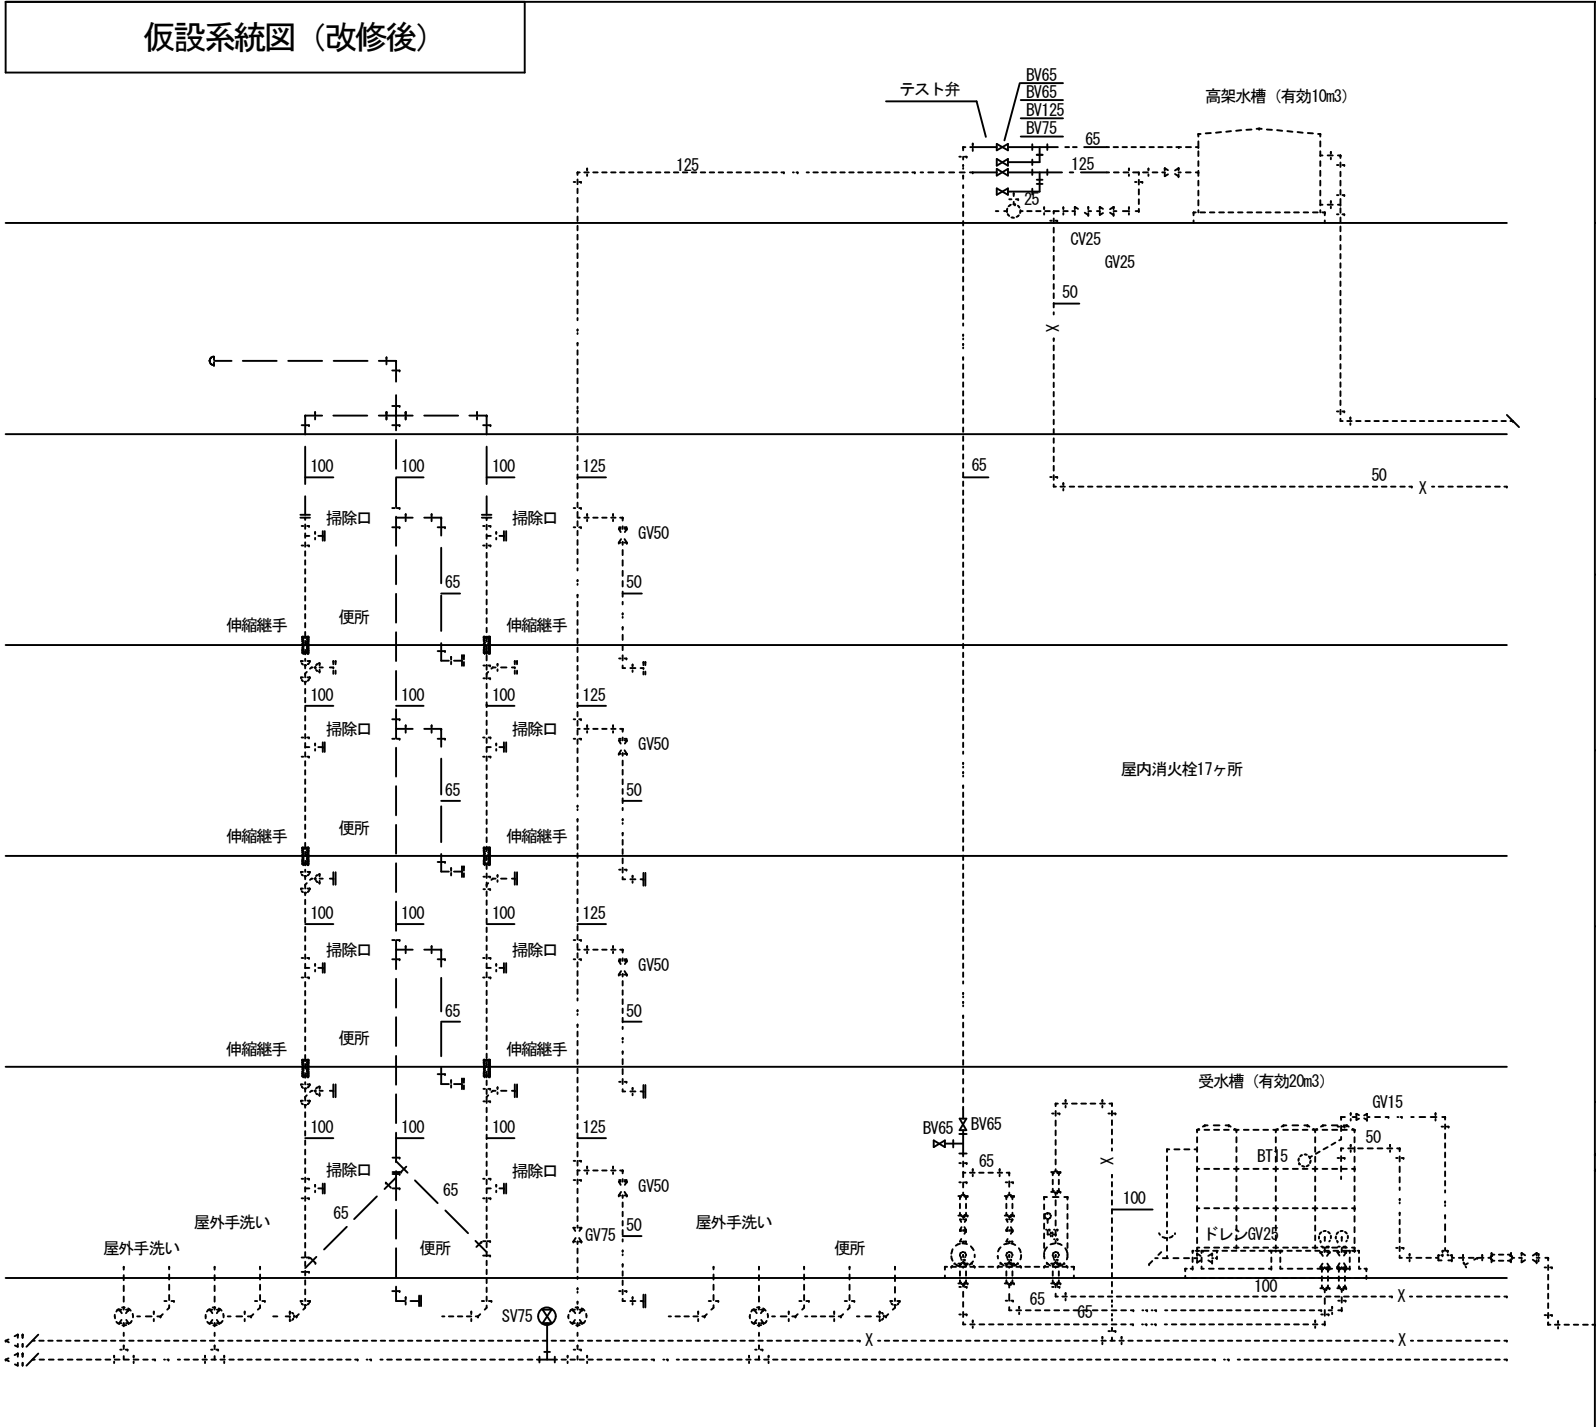


凡例 1

記 号	名 称
——	新設を示す(実線)
-----	既存のままを示す(点線)
▼	既設接続を示す

凡例 2

—— - ——	給水管を示す。
—— - - ——	給水管（揚水）を示す。
—— - - - -	排水管を示す。
—— X ——	消火管を示す。
—— G ——	ガス管を示す。

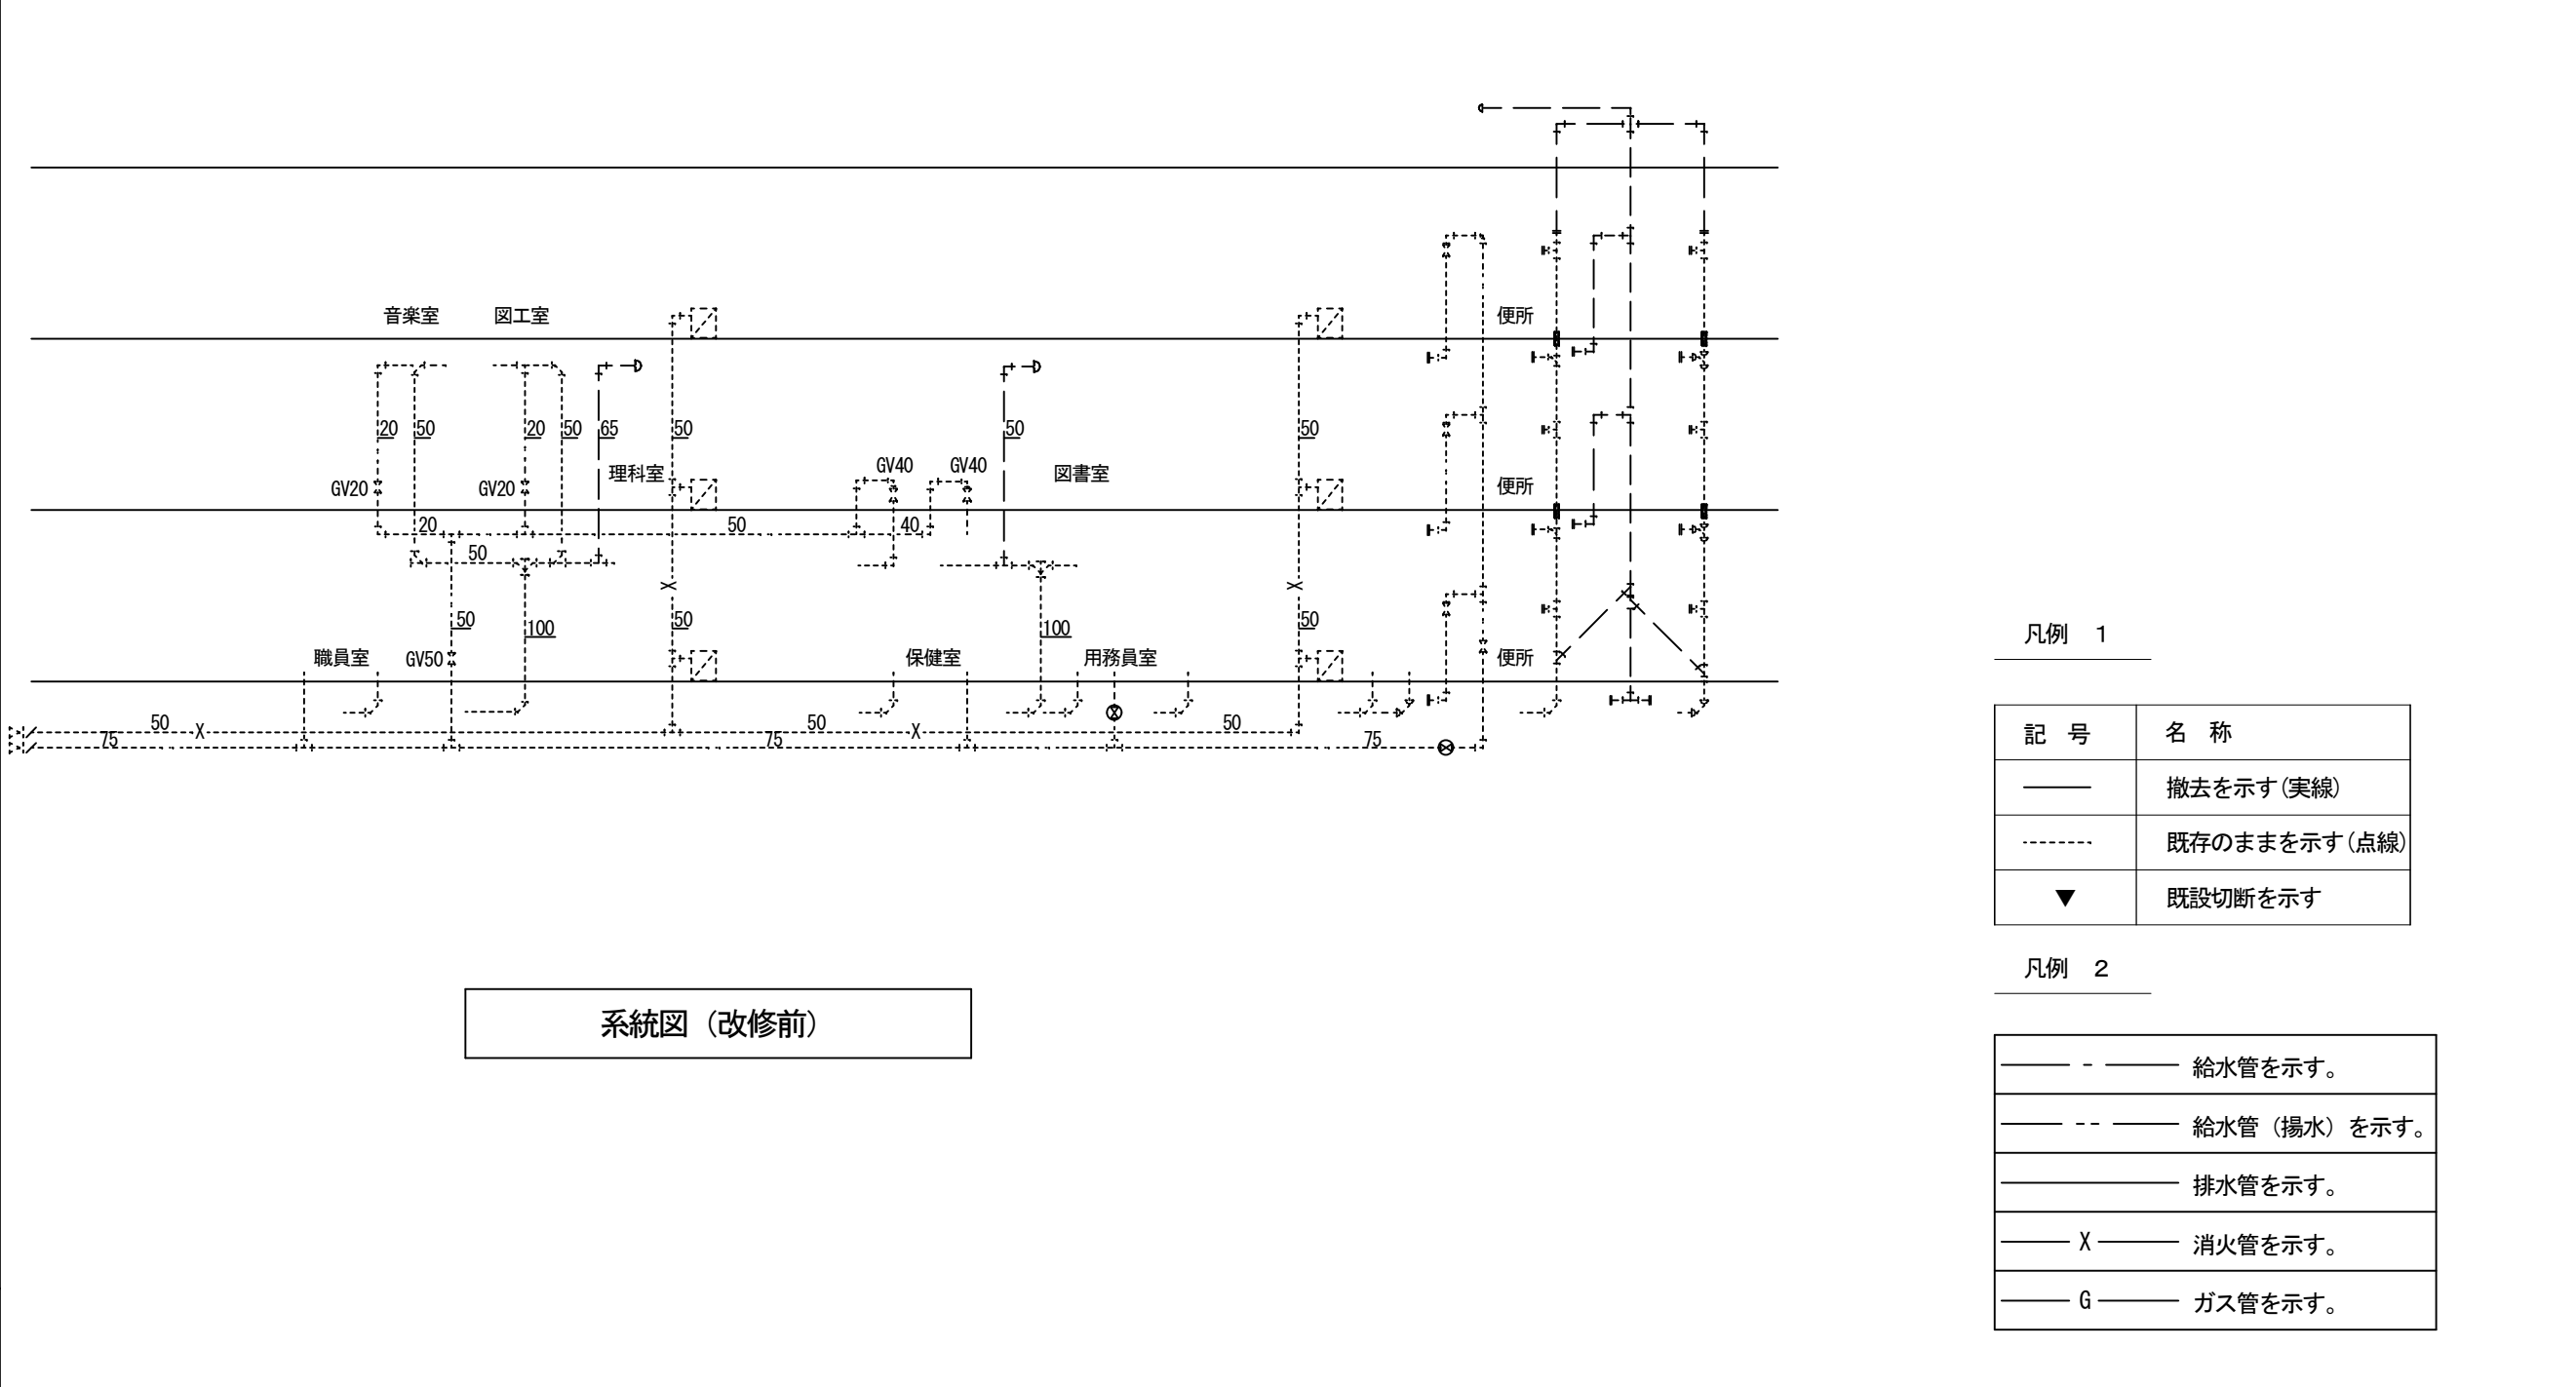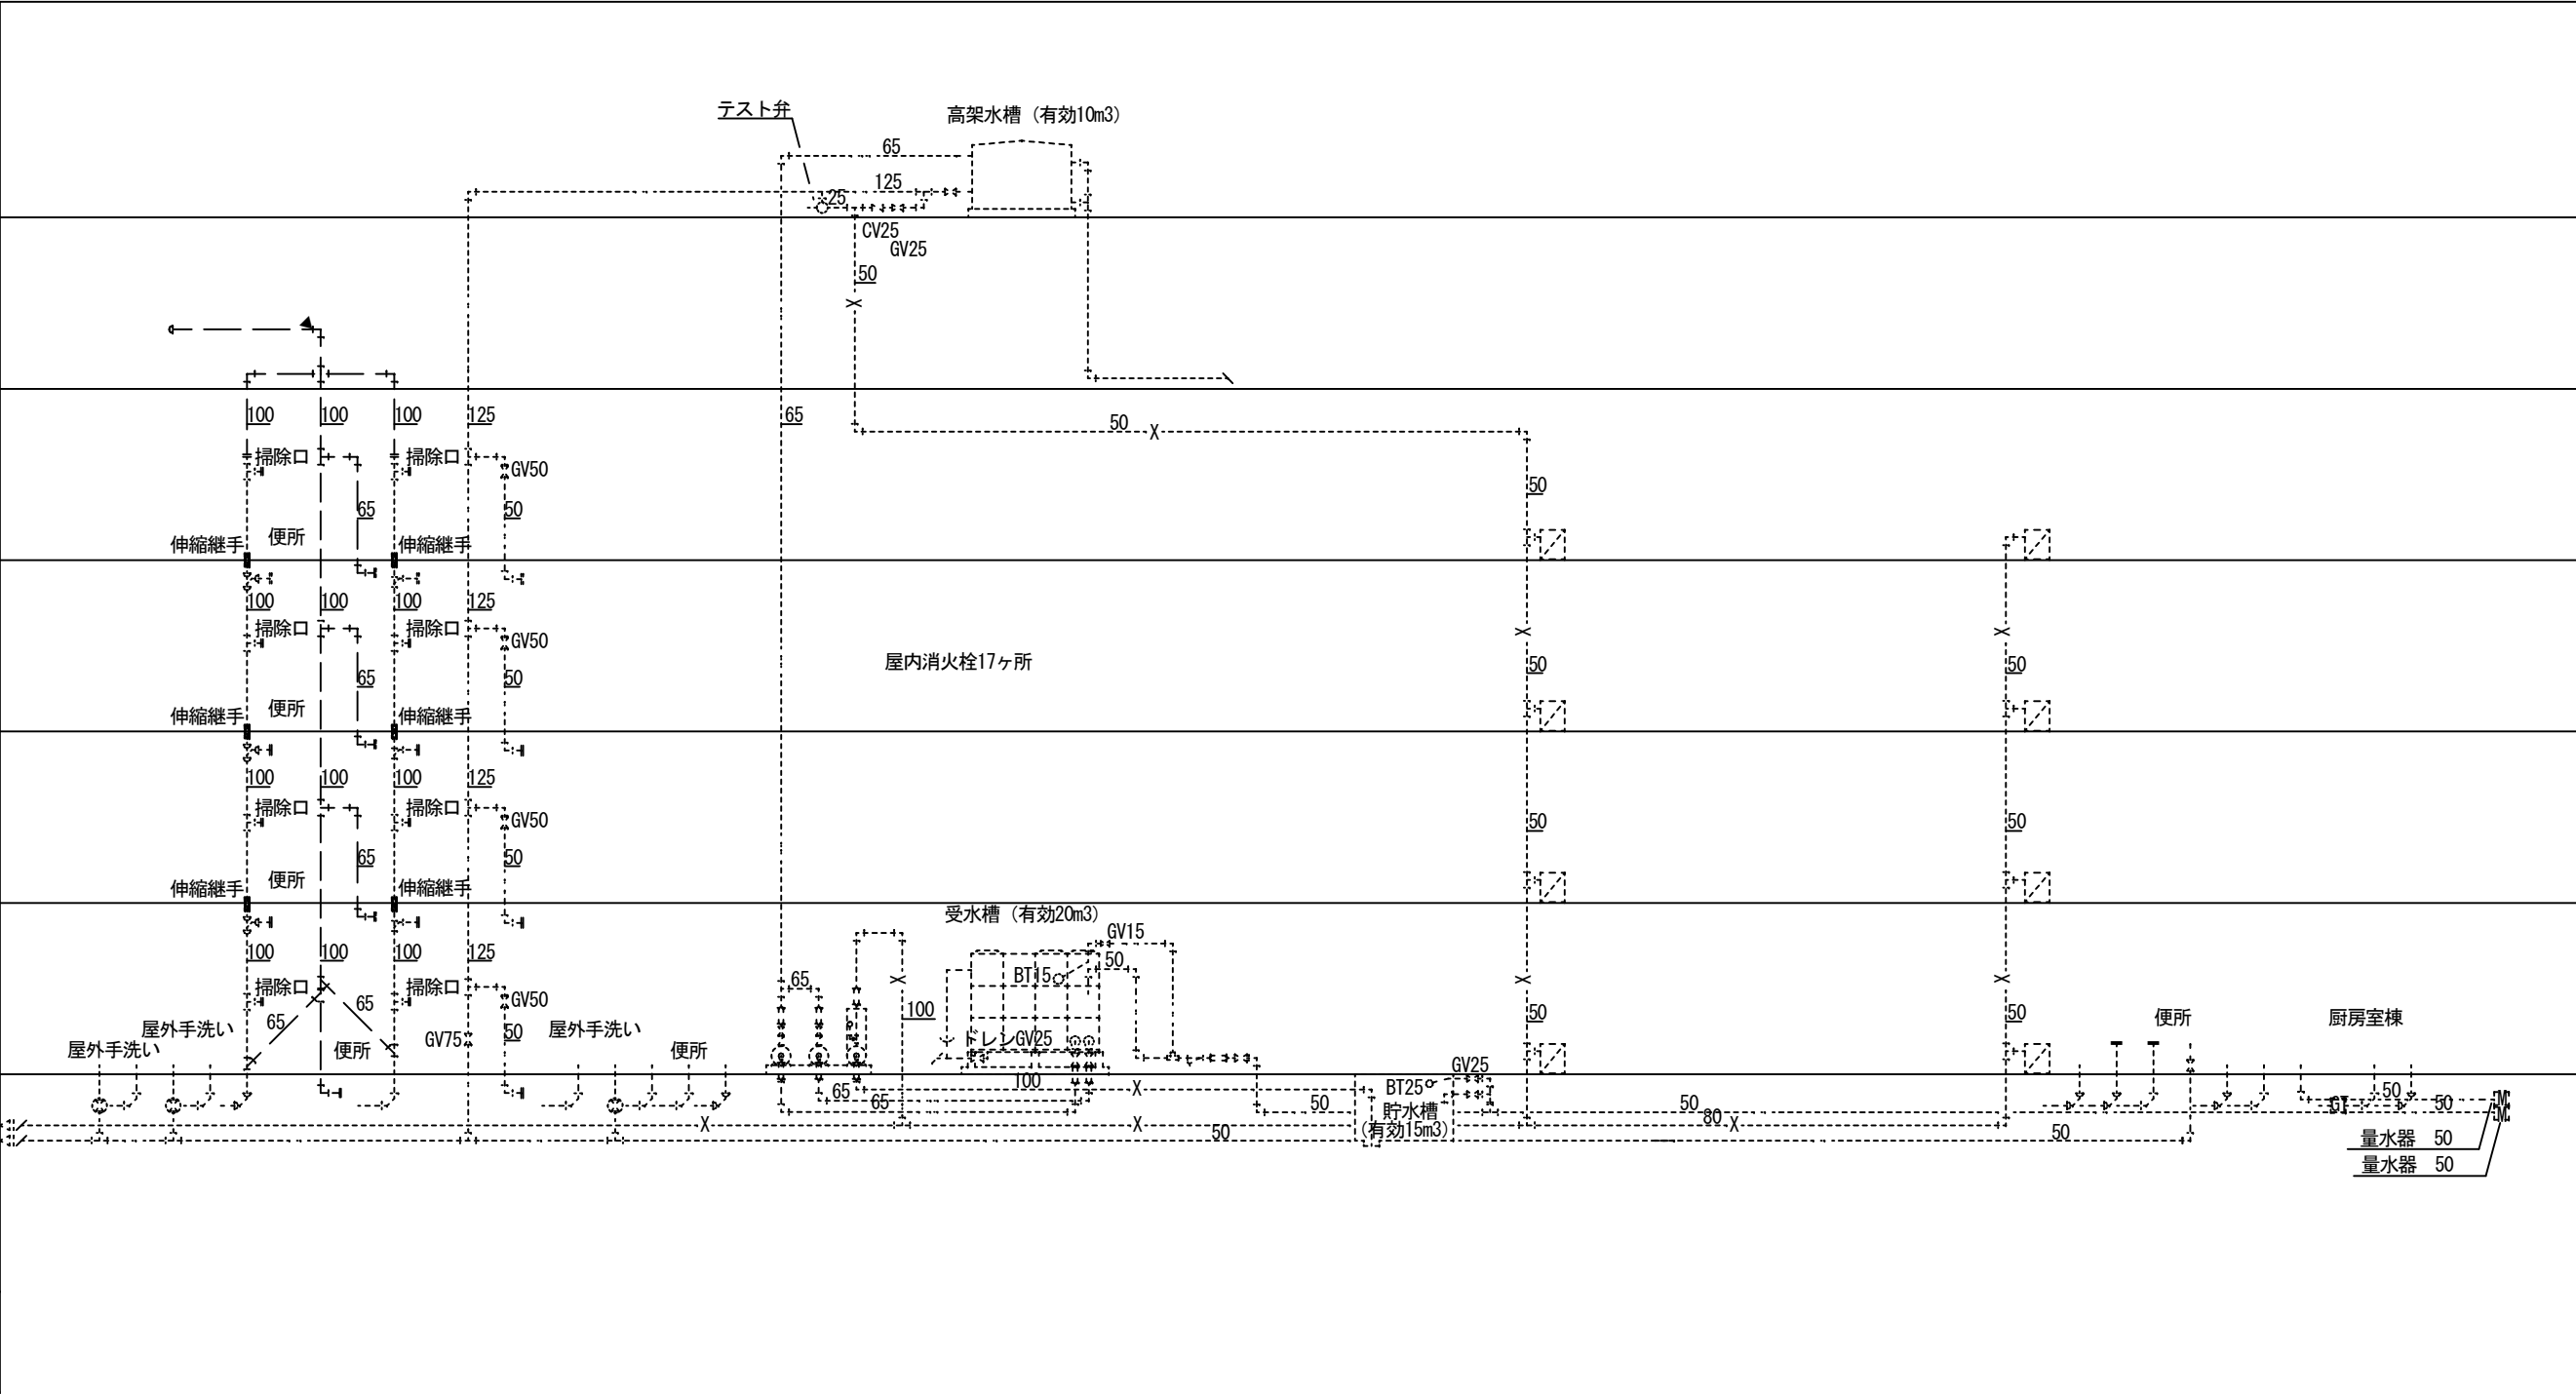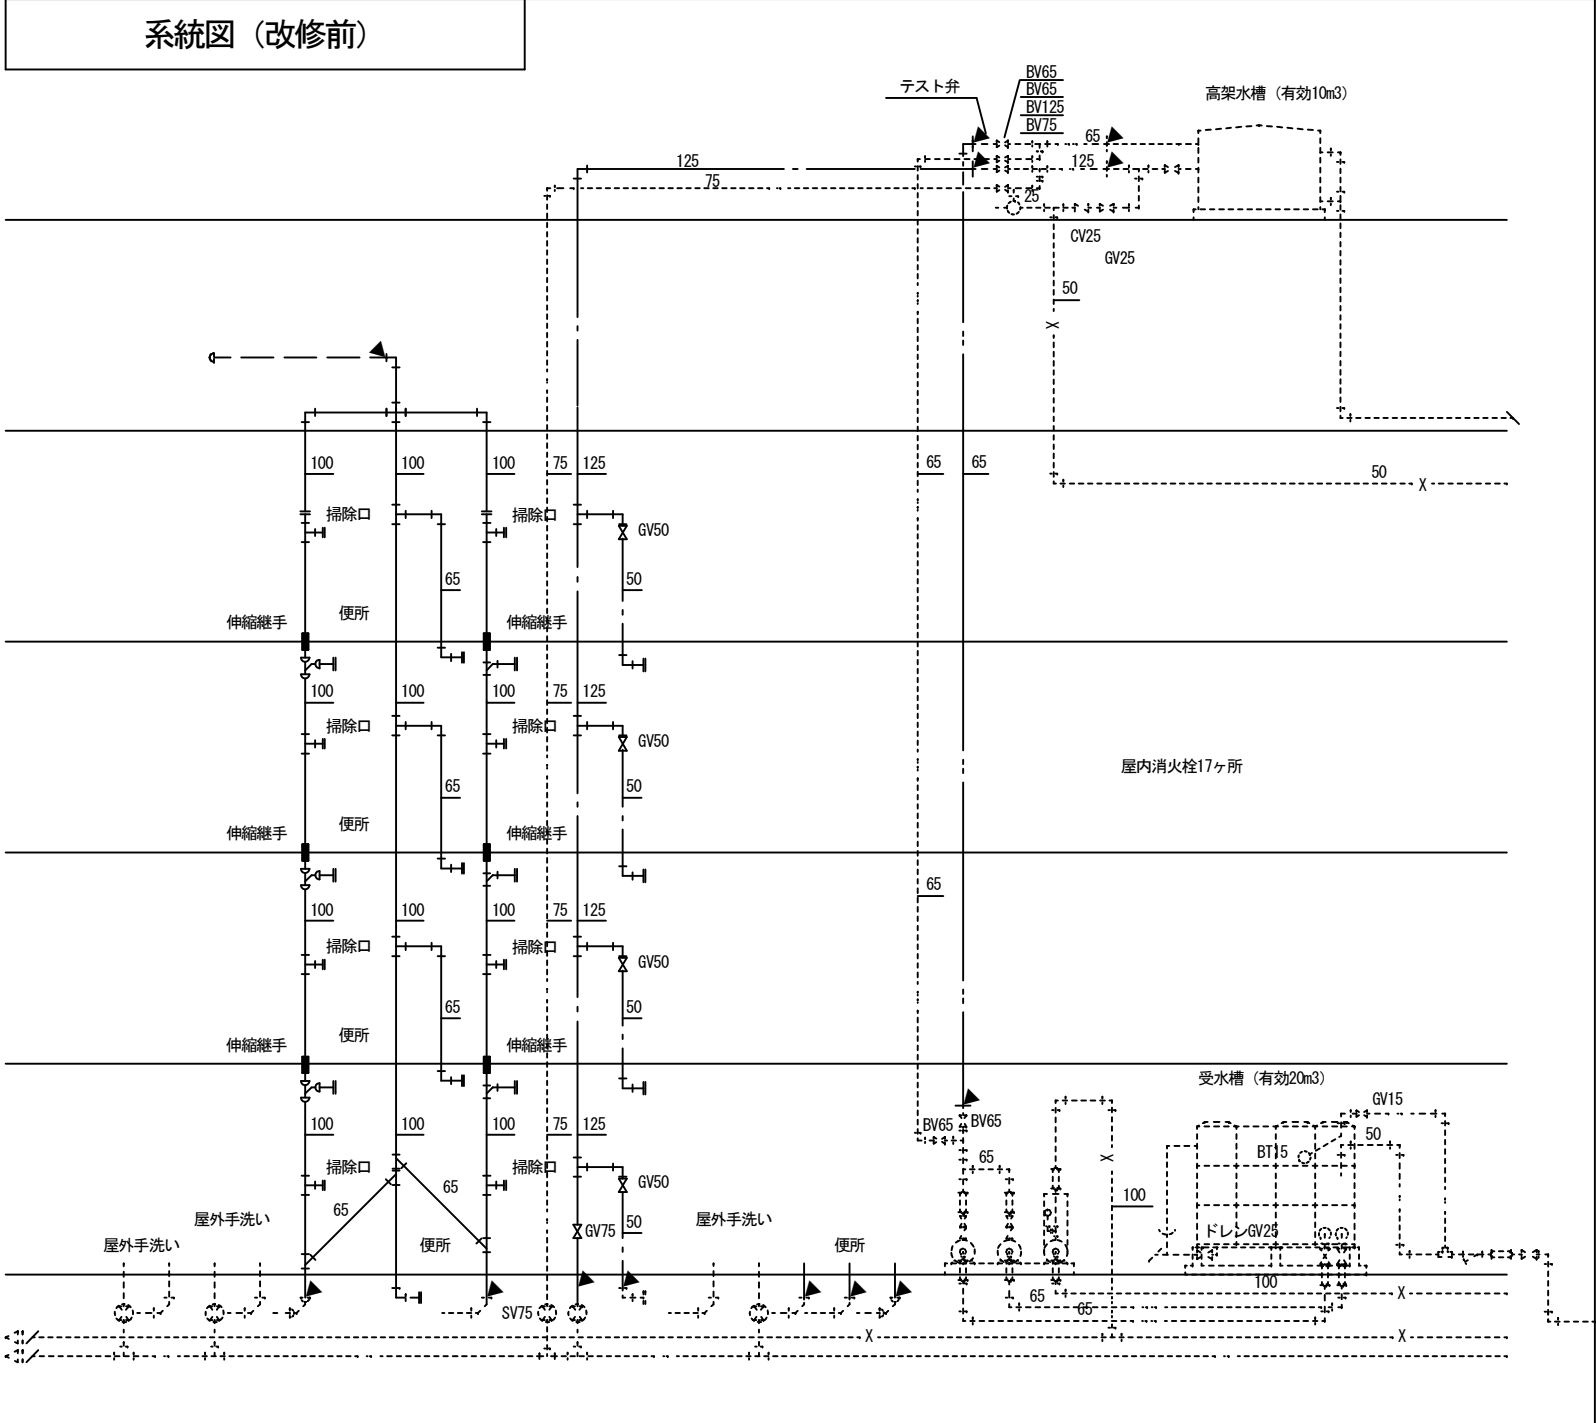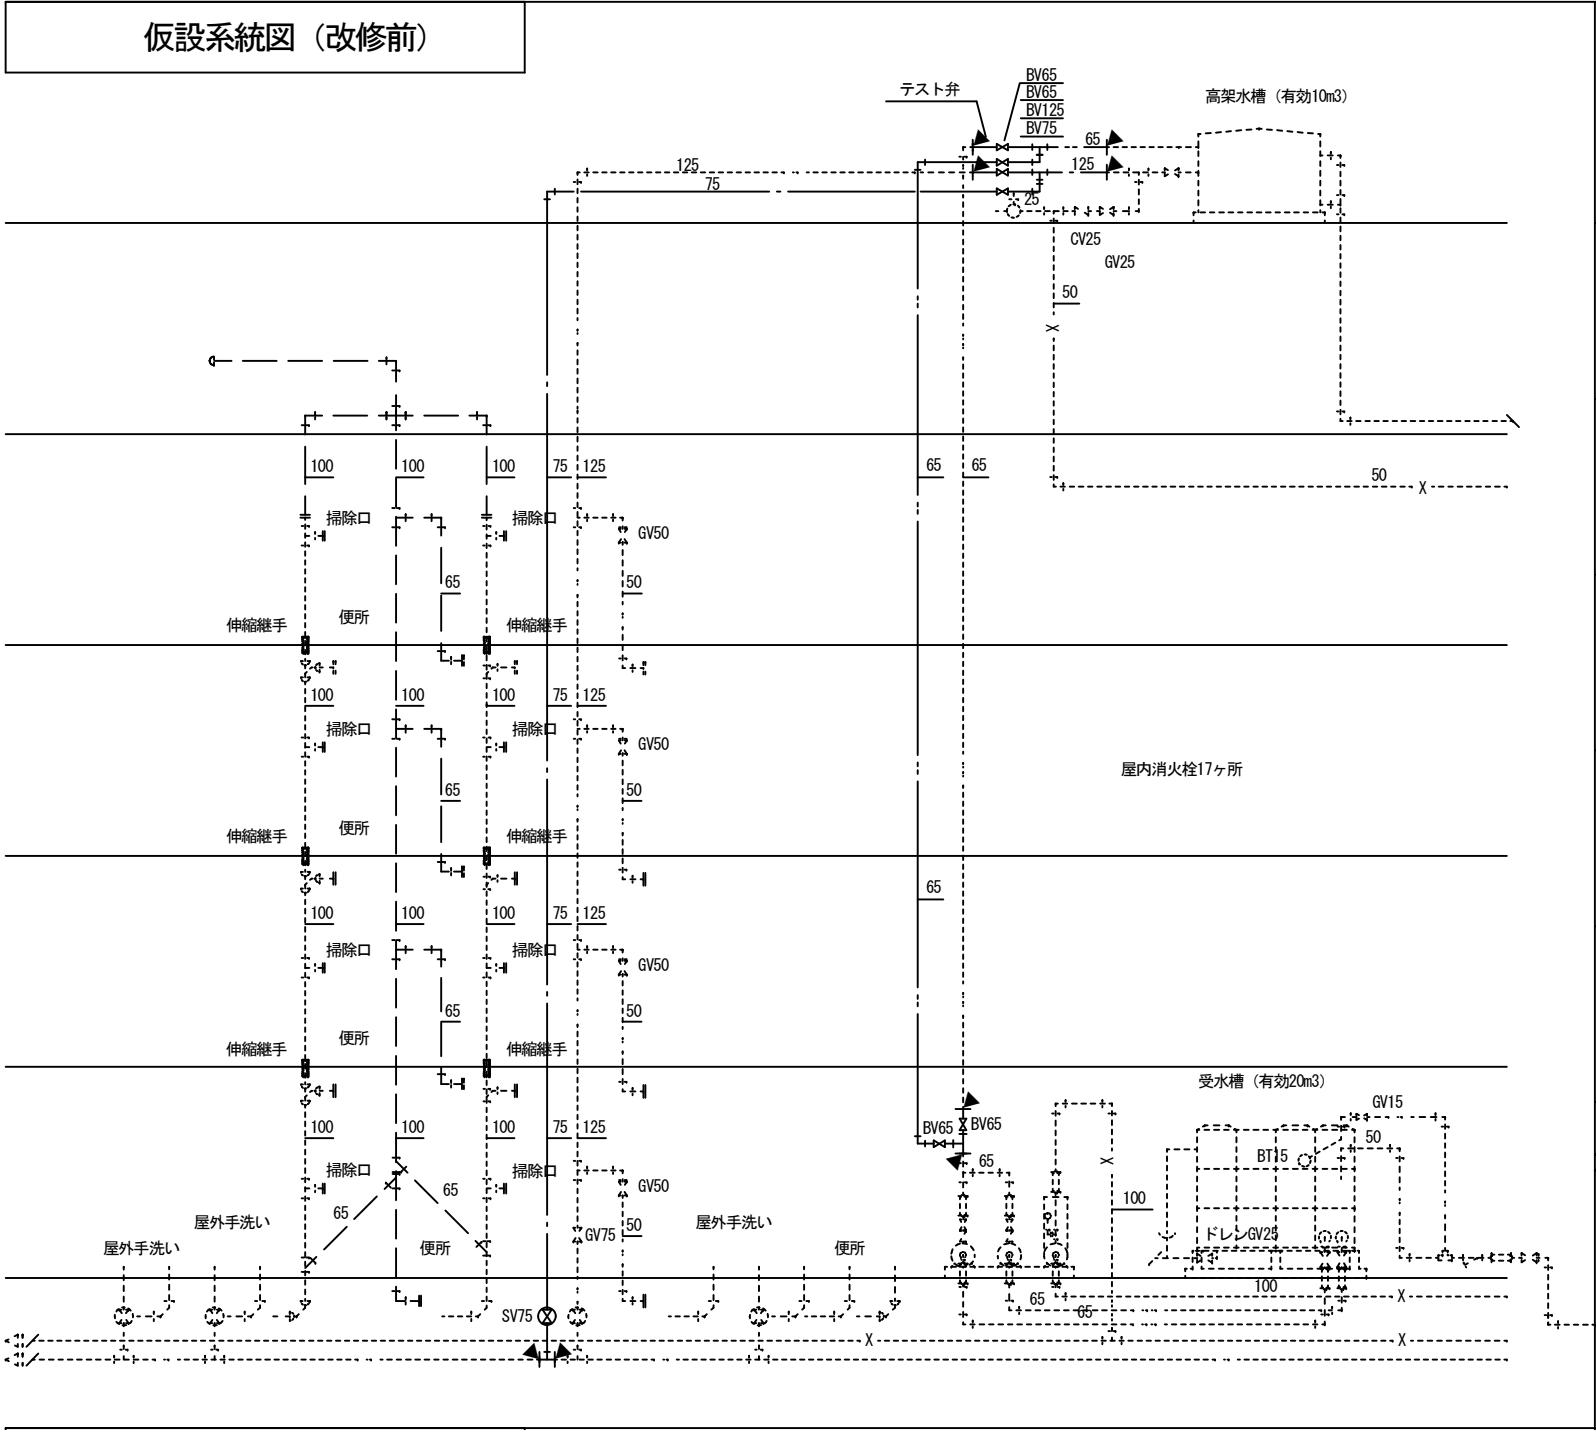



凡例 1

記 号	名 称
——	撤去を示す(実線)
-----	既存のままを示す(点線)
▼	既設切断を示す


凡例 2

—— - ——	給水管を示す。
—— - - ——	給水管（揚水）を示す。
——	排水管を示す。
—— X ——	消火管を示す。
—— G ——	ガス管を示す。

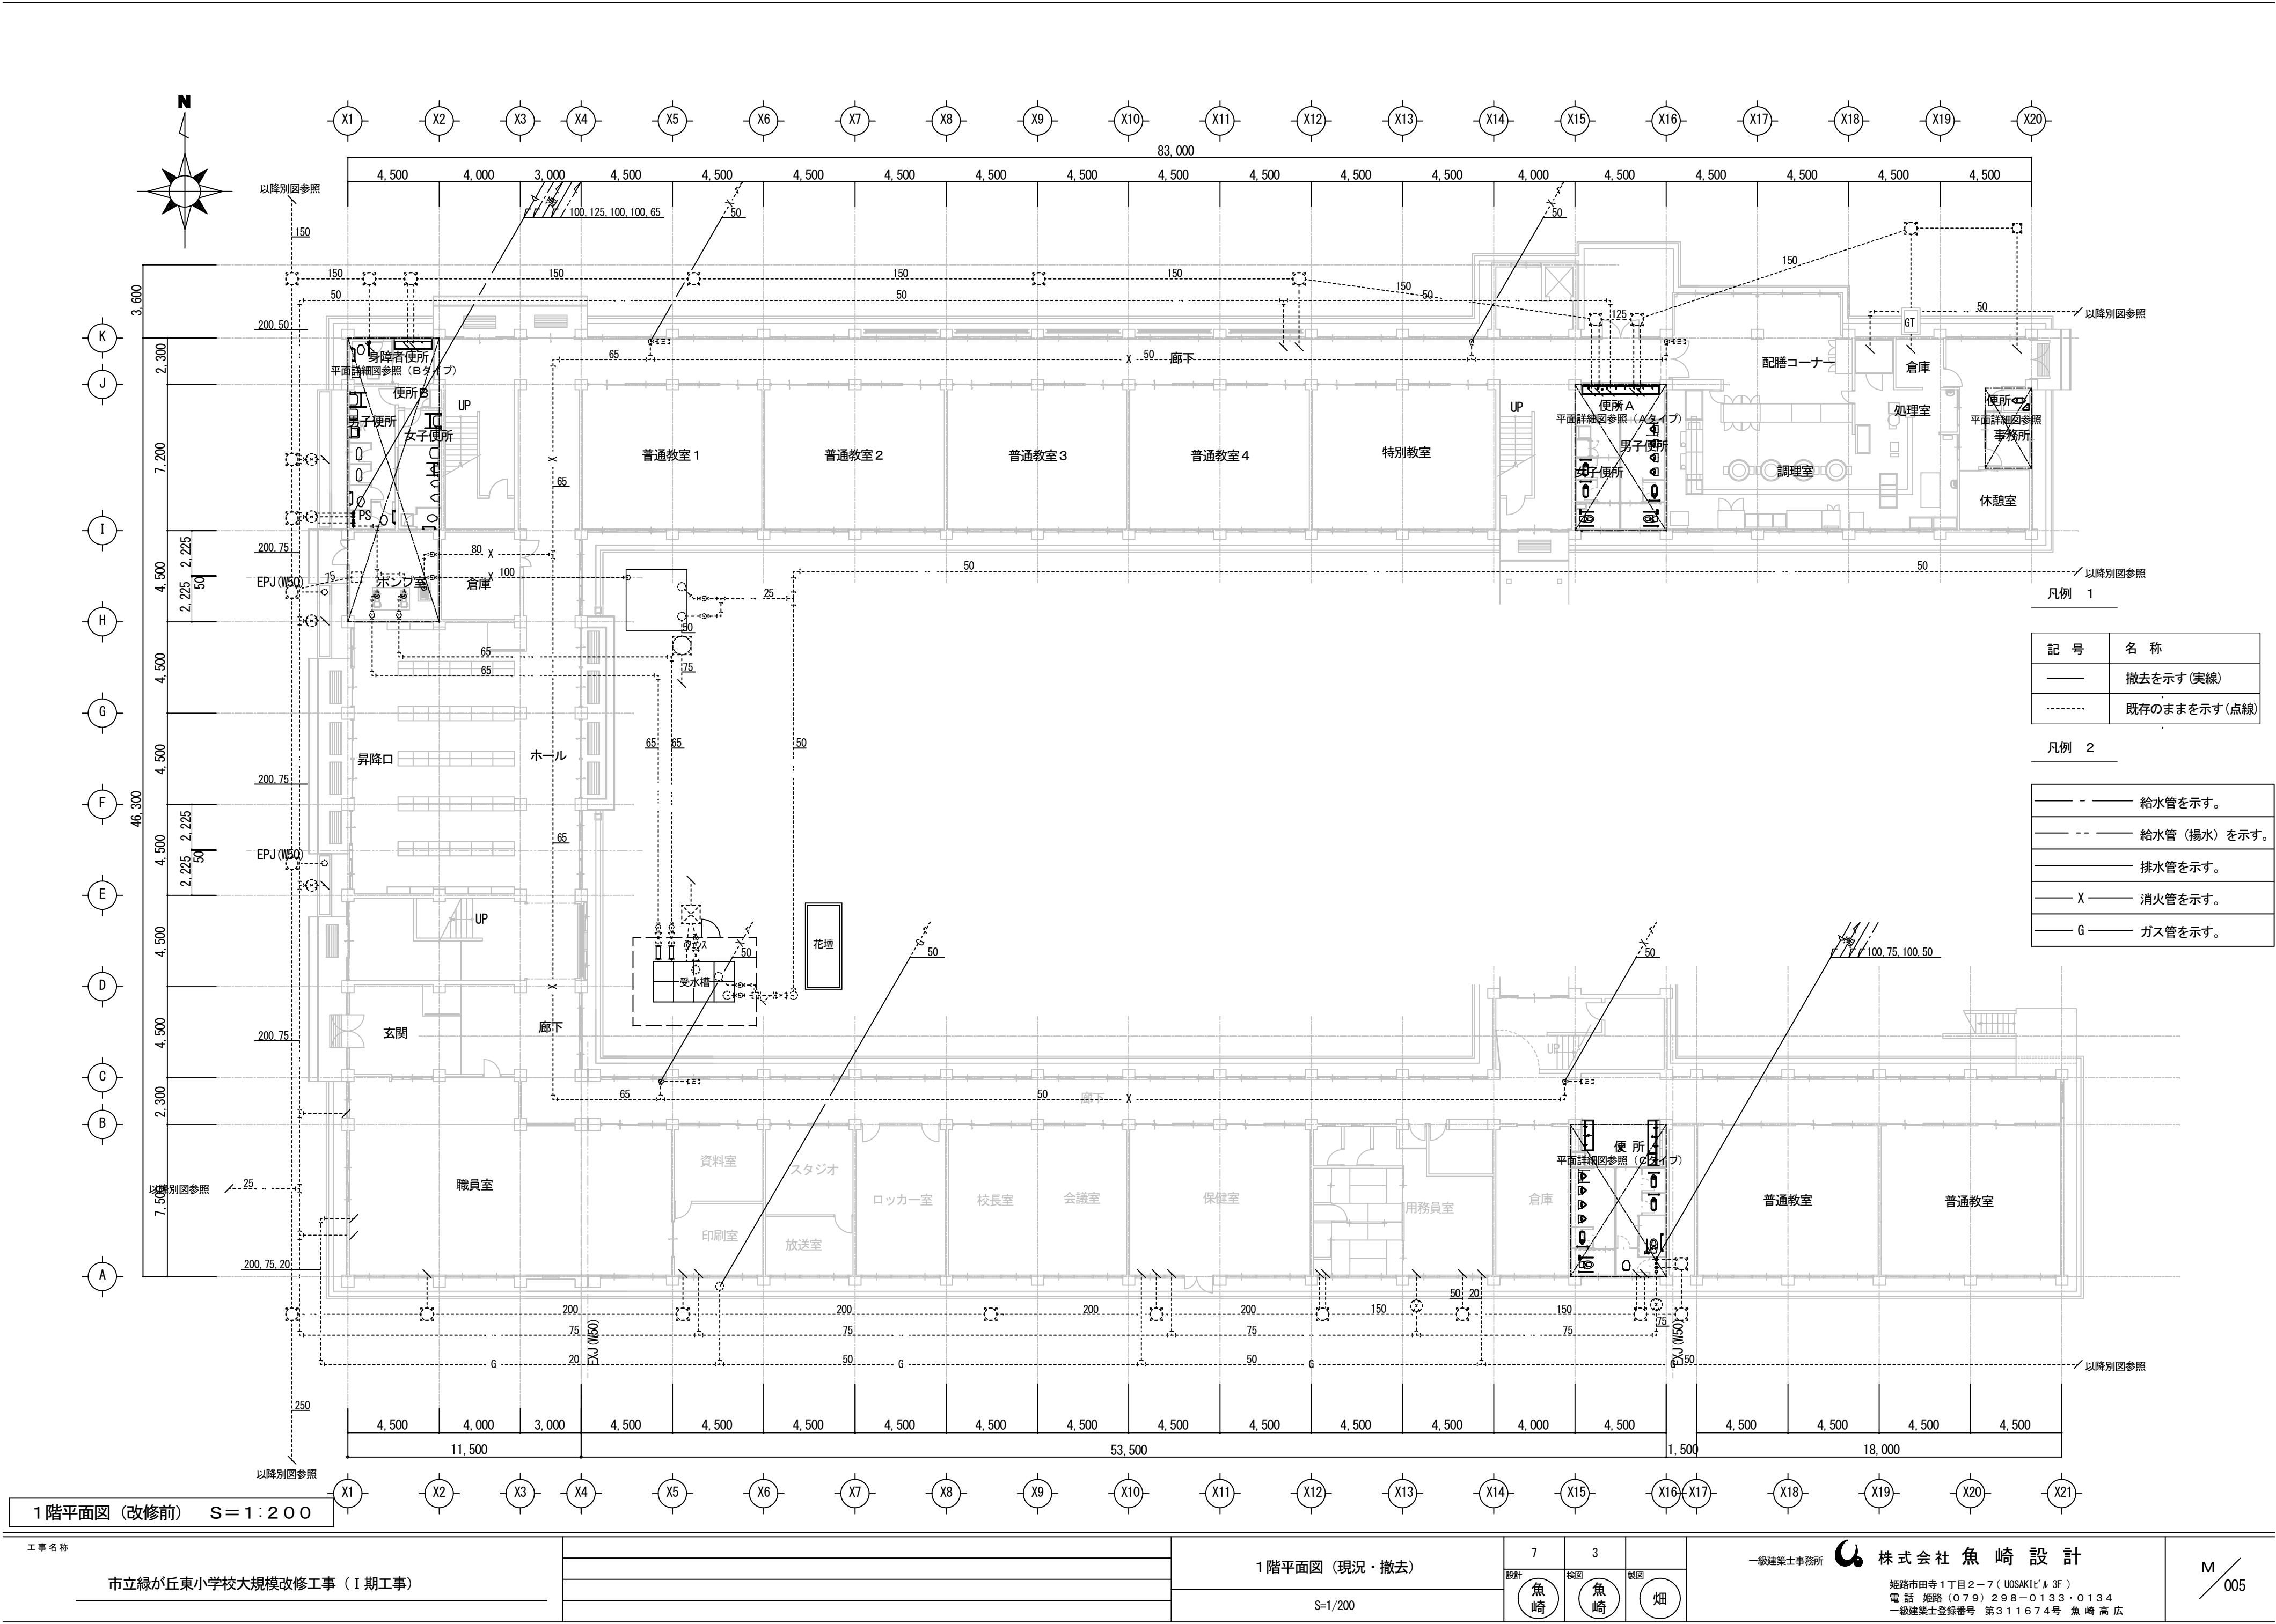

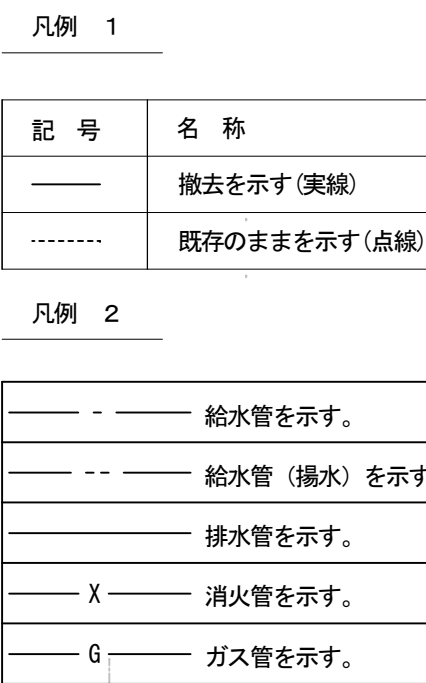

工事名称 市立緑が丘東小学校大規模改修工事（Ⅰ期工事）		2階平面図（現況・撤去）	7	3		一級建築士事務所  株式会社 魚崎設計 姫路市田寺1丁目2-7（UOSAKIビル3F） 電話 姫路（079）298-0133・0134 一級建築士登録番号 第311674号 魚崎 高広	
			設計	検図	製図		
			魚崎	魚崎	畑		
		S=1/200					

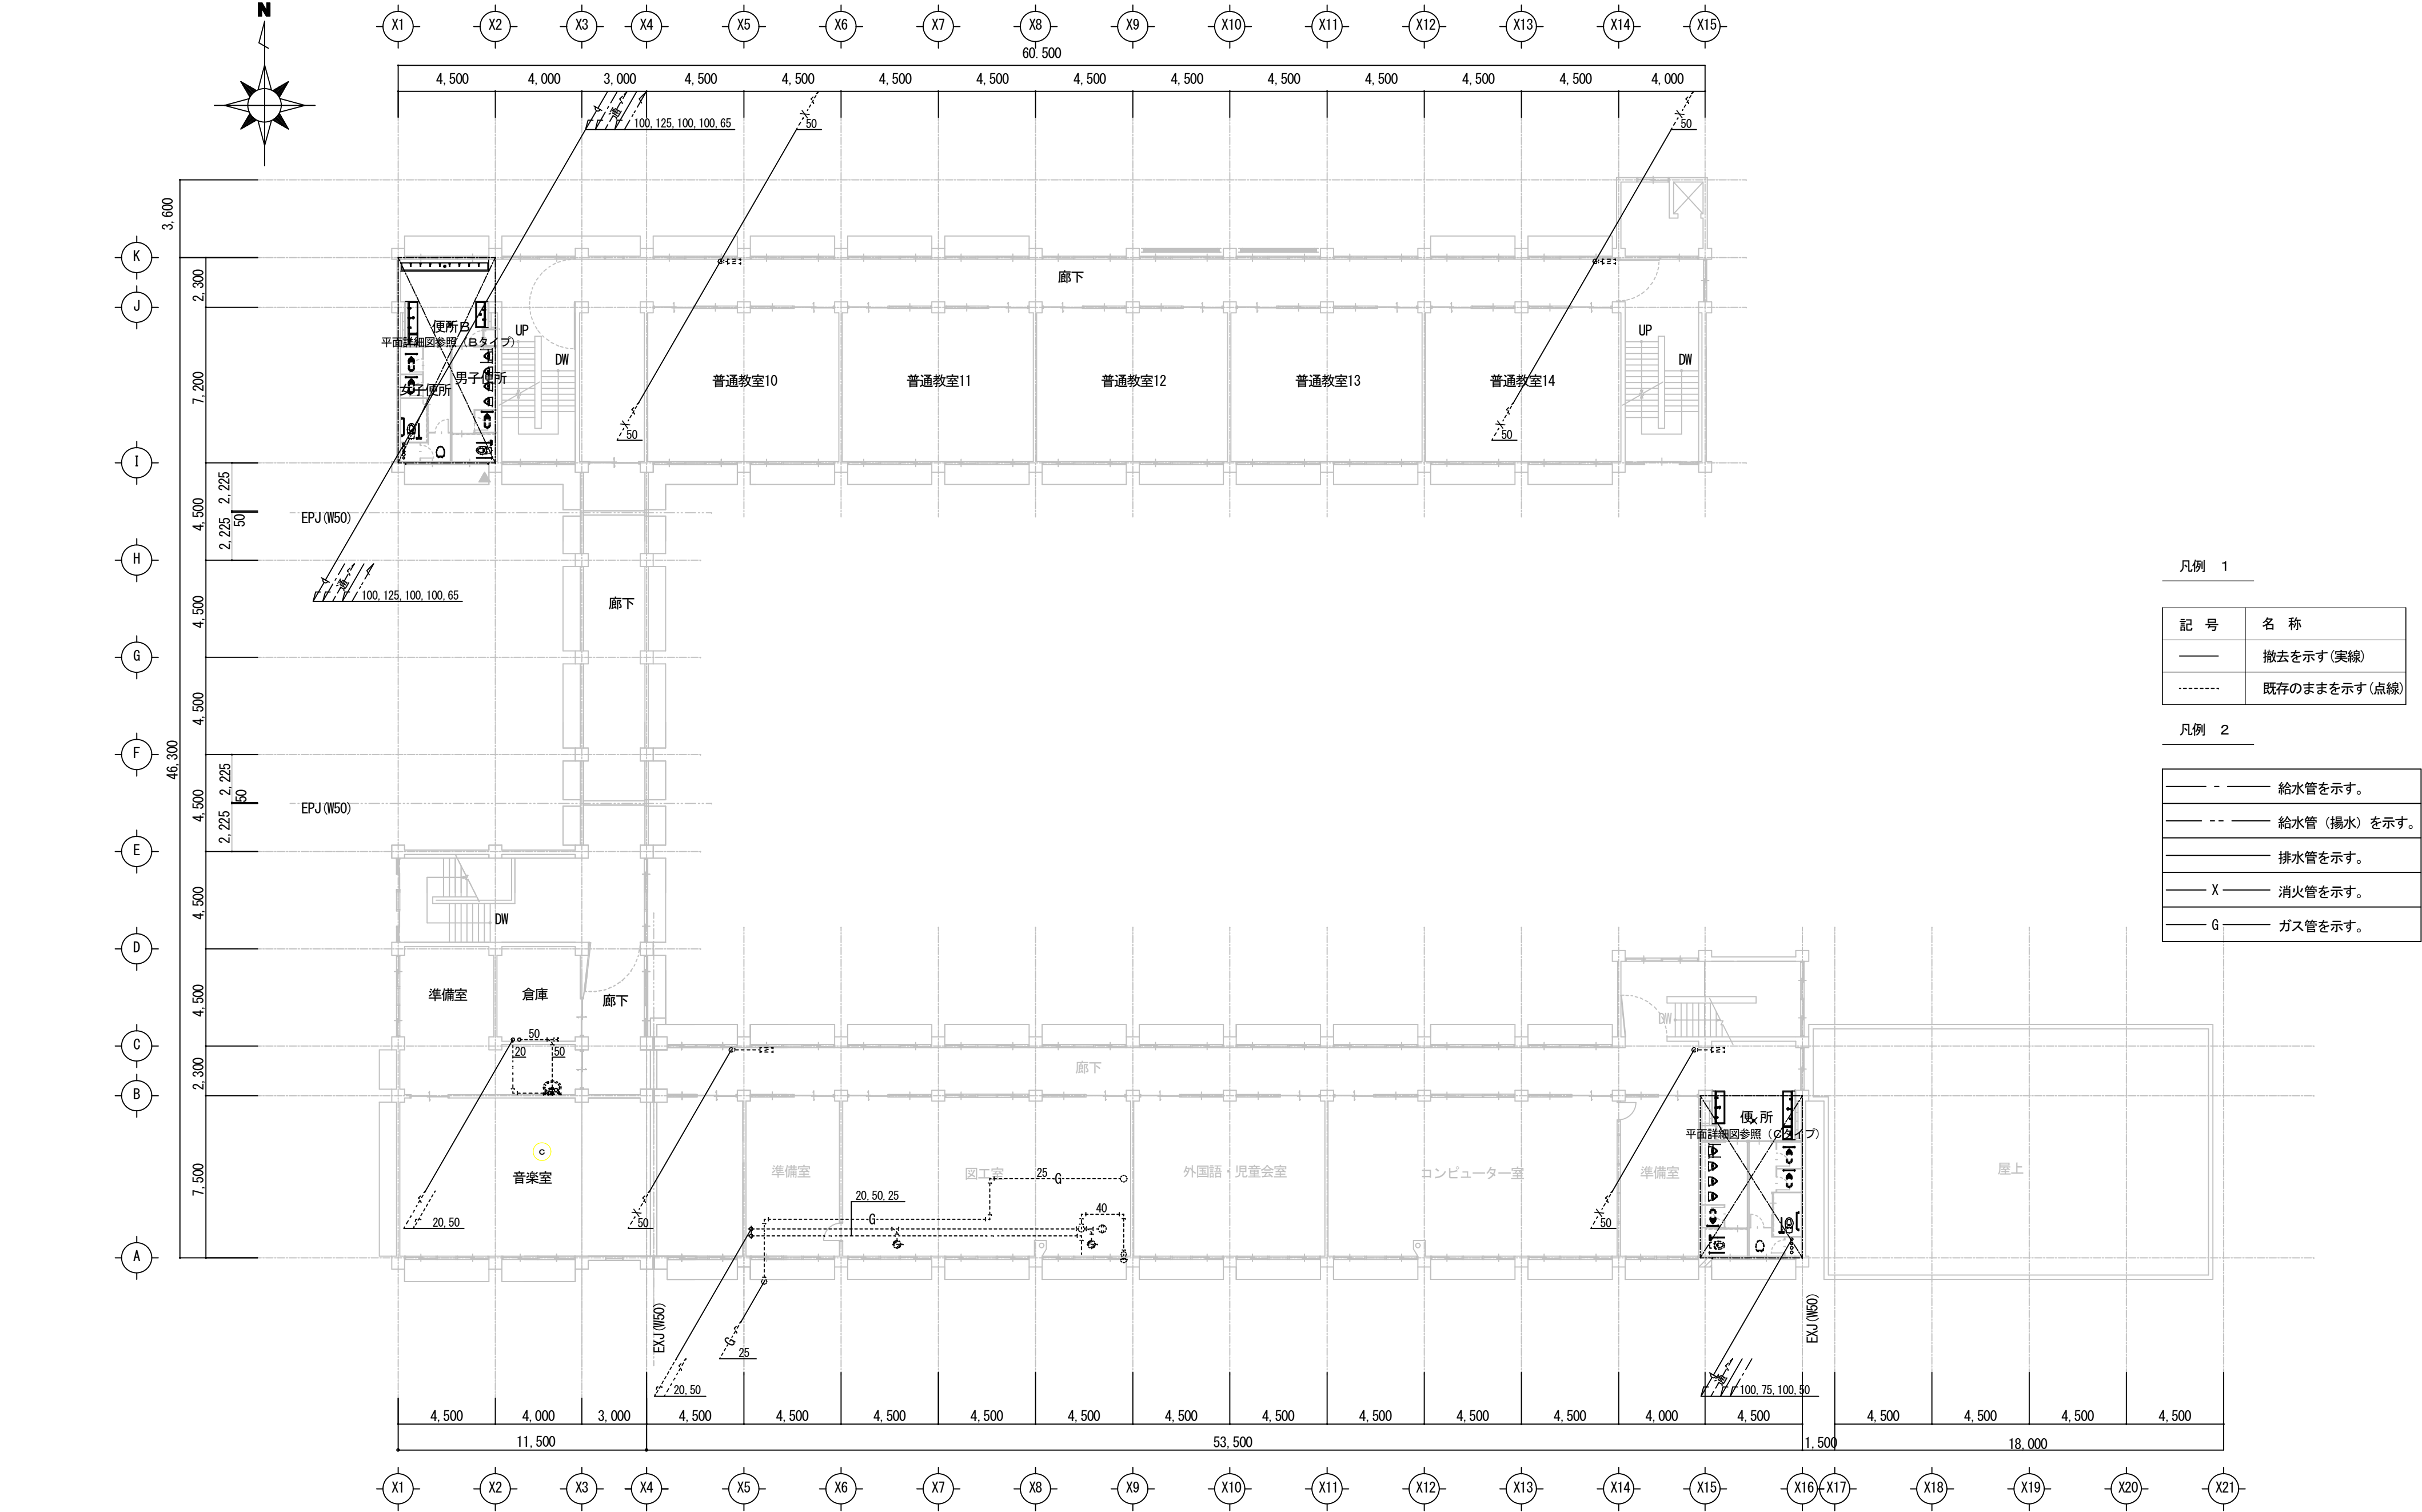


凡例 1

記 号	名 称
	撤去を示す(実線)
	既存のままを示す(点線)

凡例 2

	給水管を示す。
	給水管(揚水)を示す。
	排水管を示す。
	消火管を示す。
	ガス管を示す。


3階平面図 (改修前) S=1:200

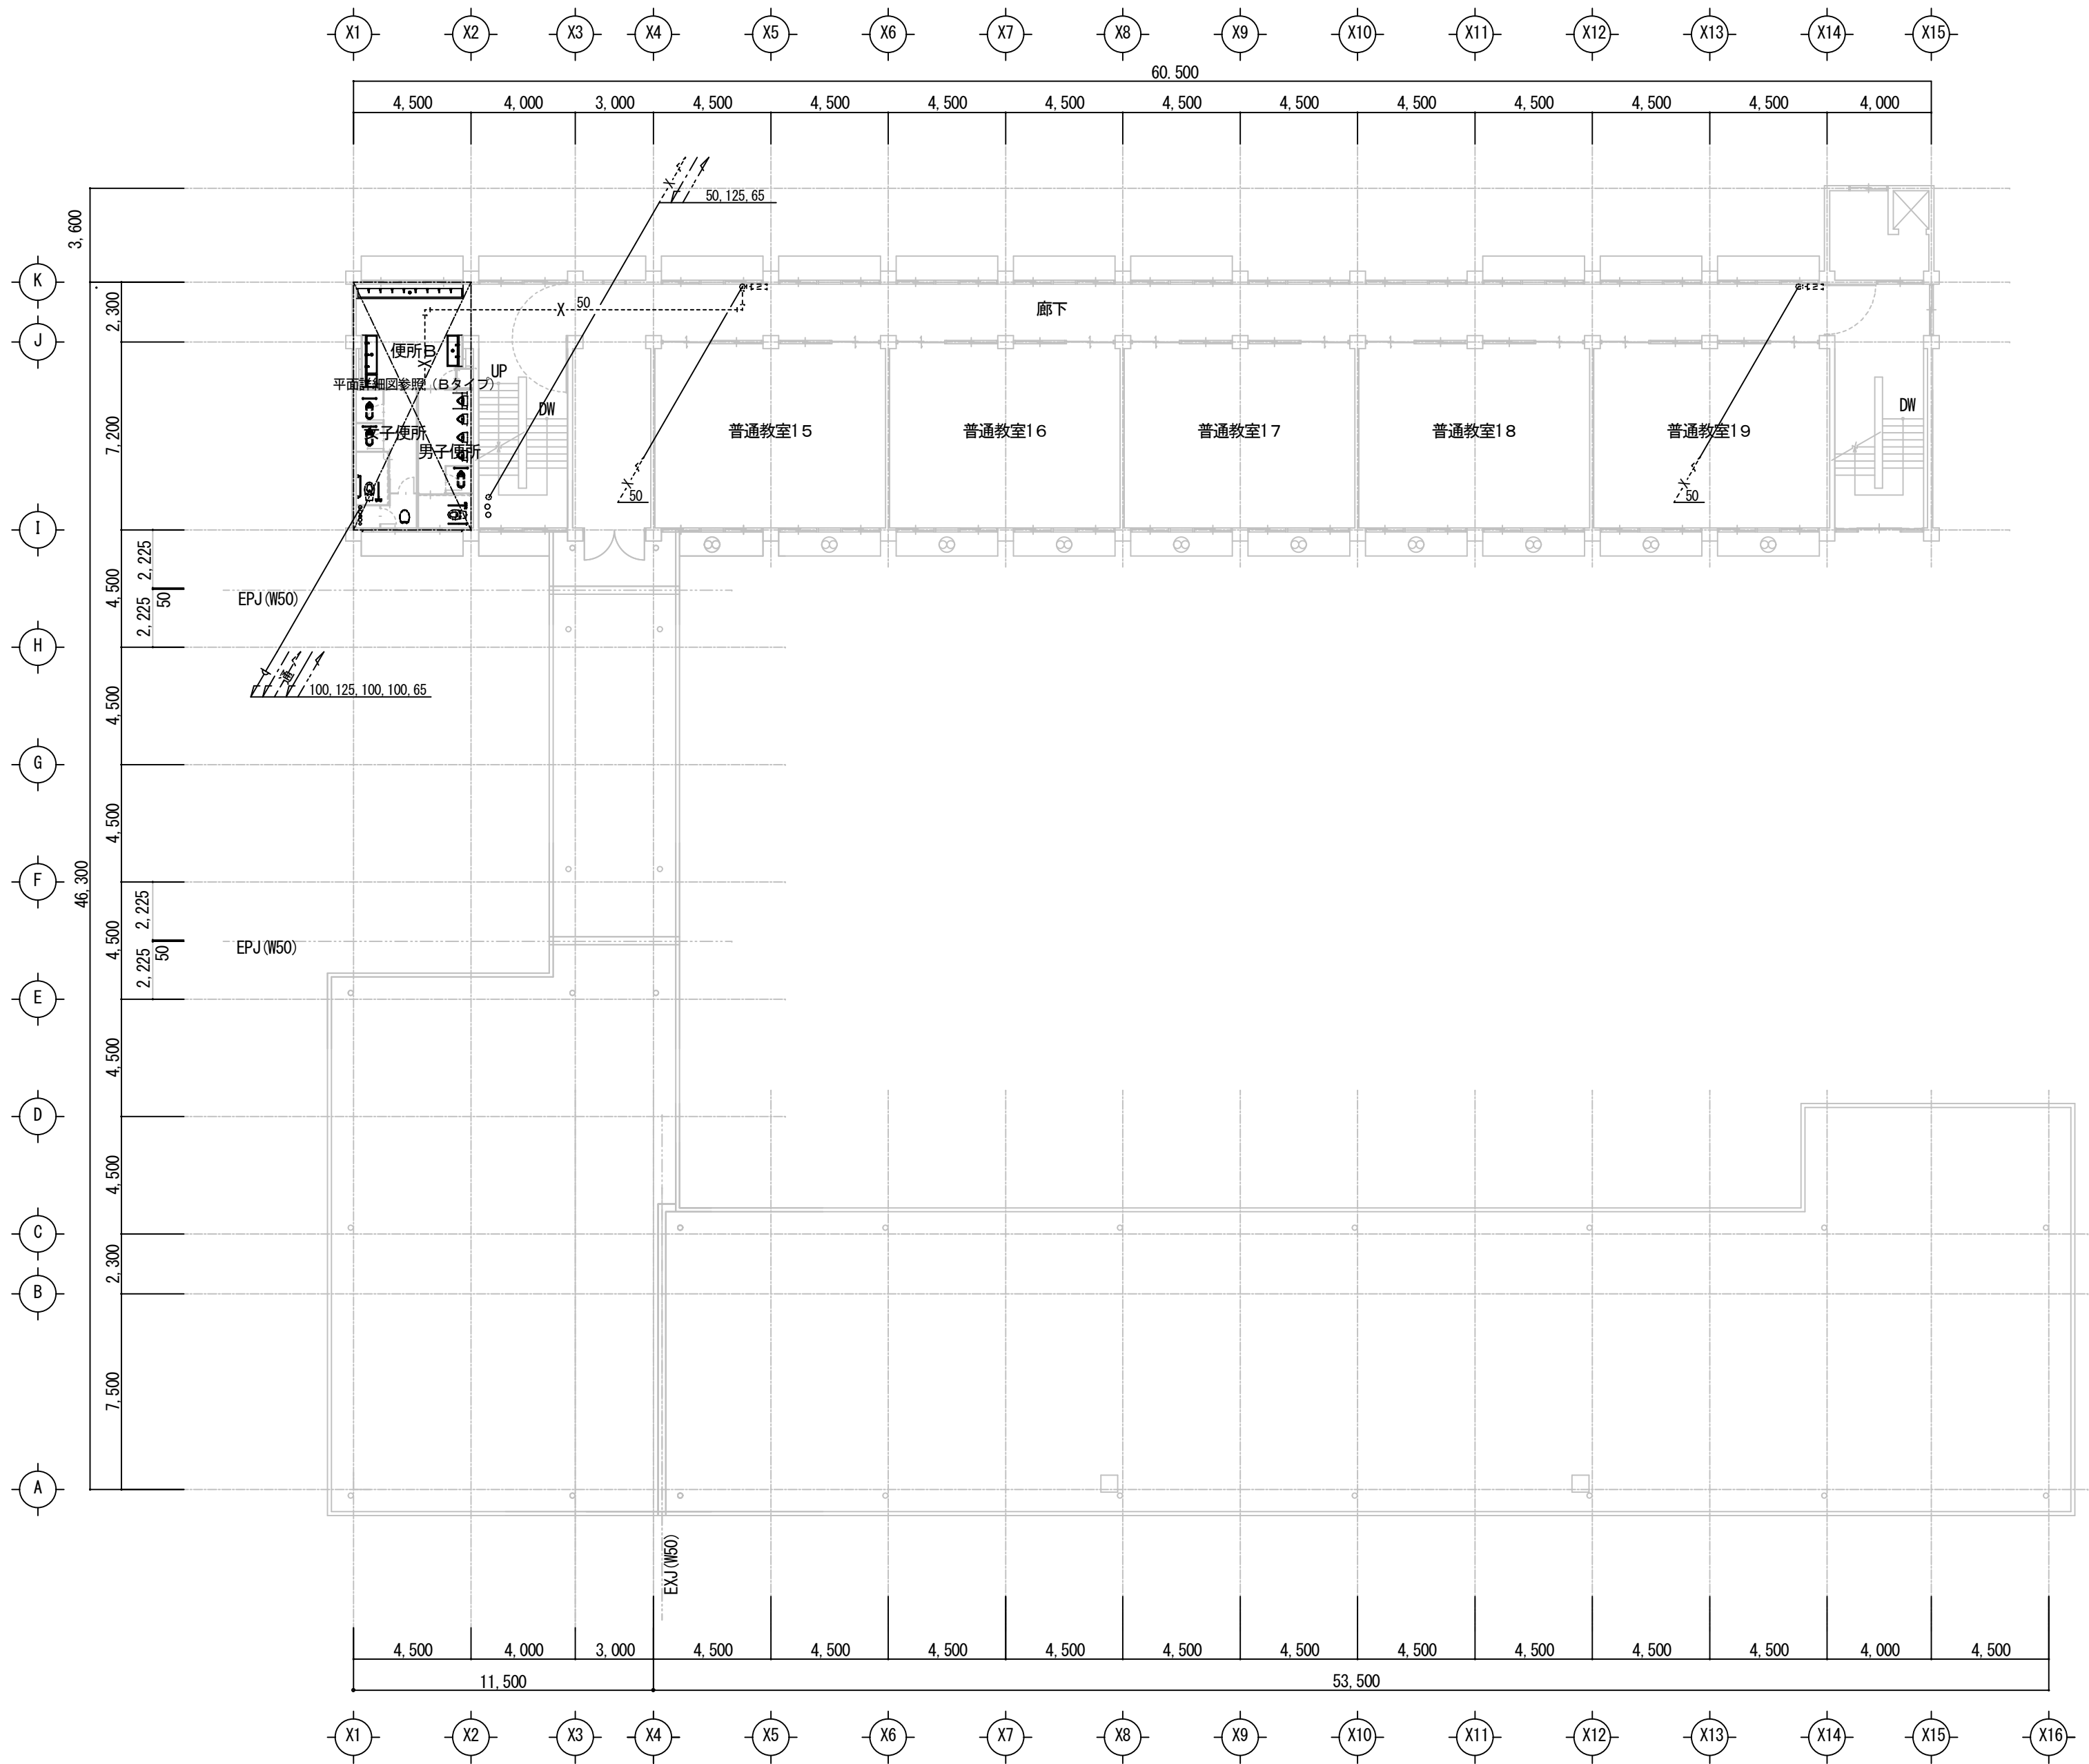

凡例 1	
記 号	名 称
——	撤去を示す(実線)
-----	既存のままを示す(点線)

凡例 2	
—— - ——	給水管を示す。
—— - - ——	給水管（揚水）を示す。
—— ———	排水管を示す。
—— X ——	消火管を示す。

4階平面図（改修前） S=1:200

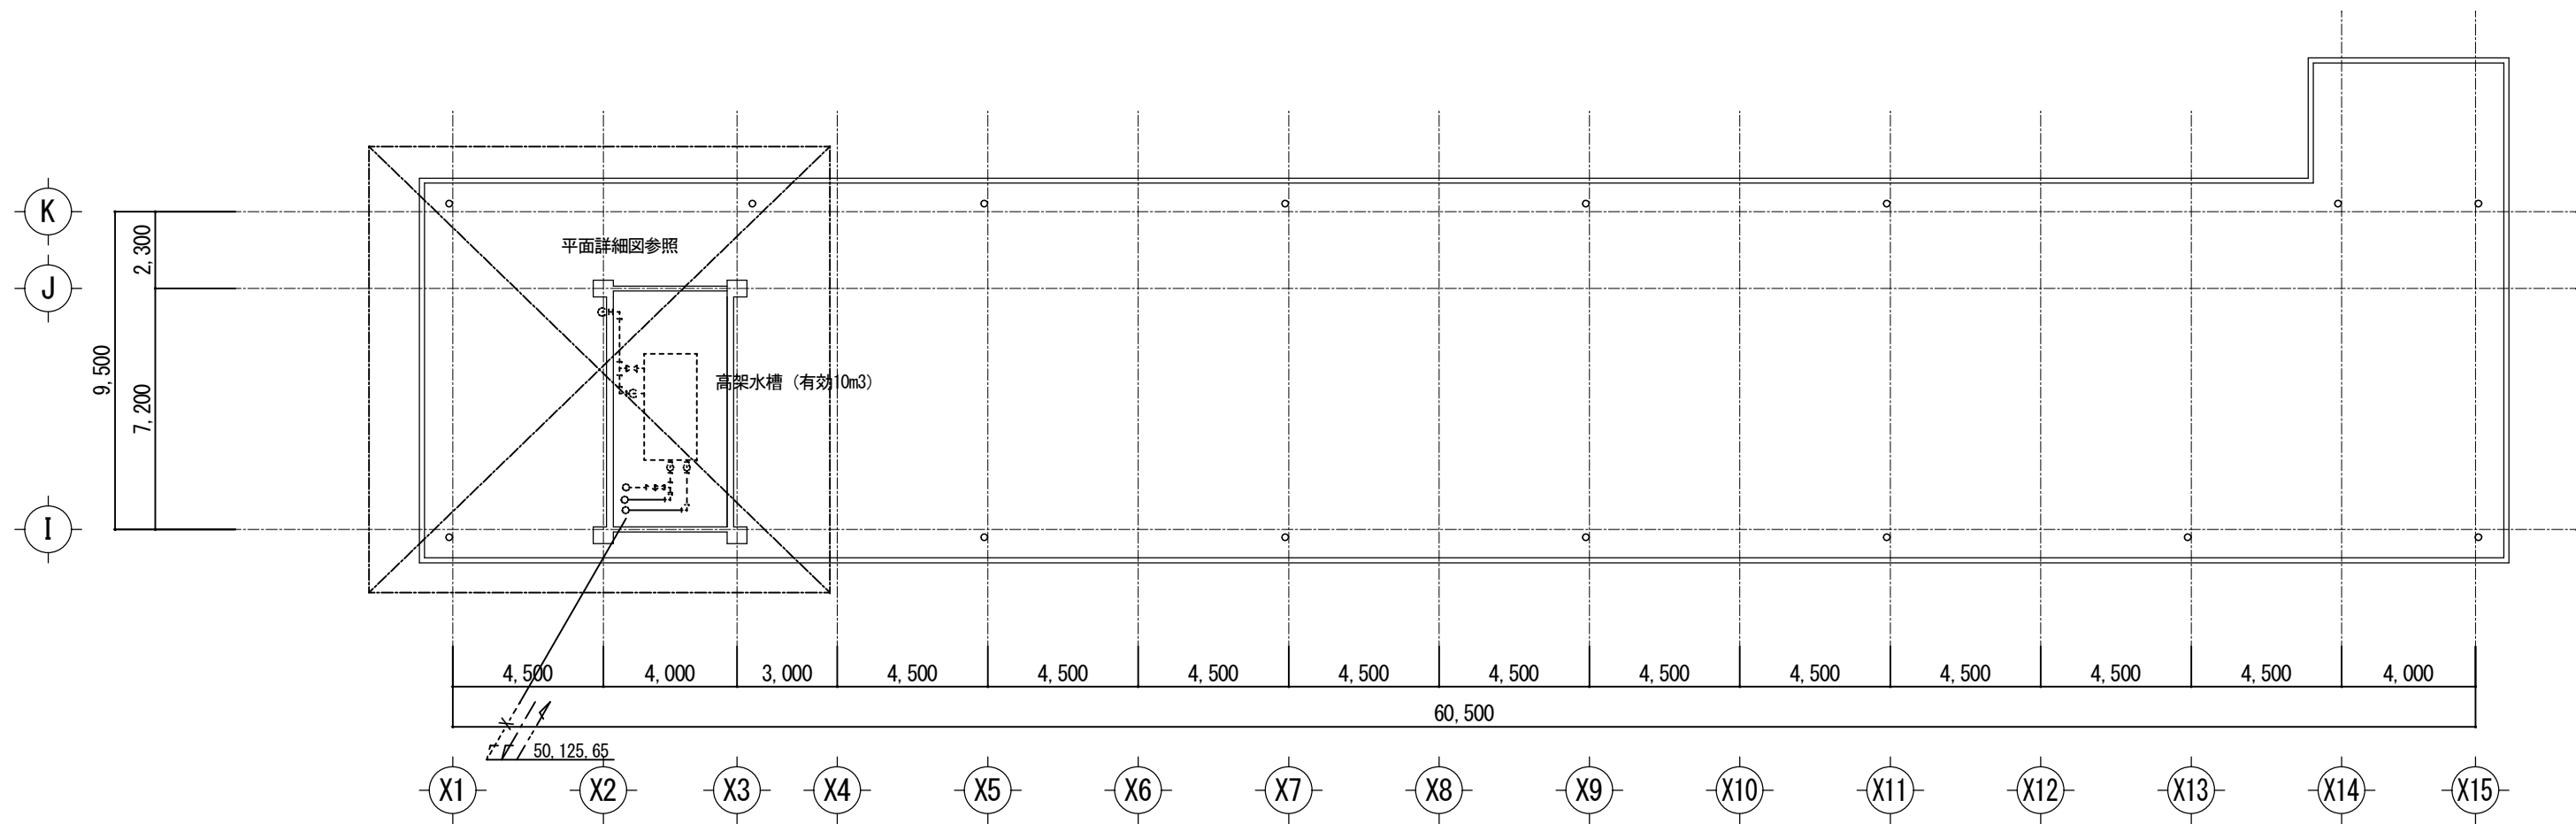



R階平面図（改修前） S=1:200

凡例 1

記 号	名 称
——	撤去を示す(実線)
-----	既存のままを示す(点線)
▼	既設切断を示す

凡例 2

—— - ——	給水管を示す。
—— - - ——	給水管（揚水）を示す。
—— ———	排水管を示す。
—— X ——	消火管を示す。

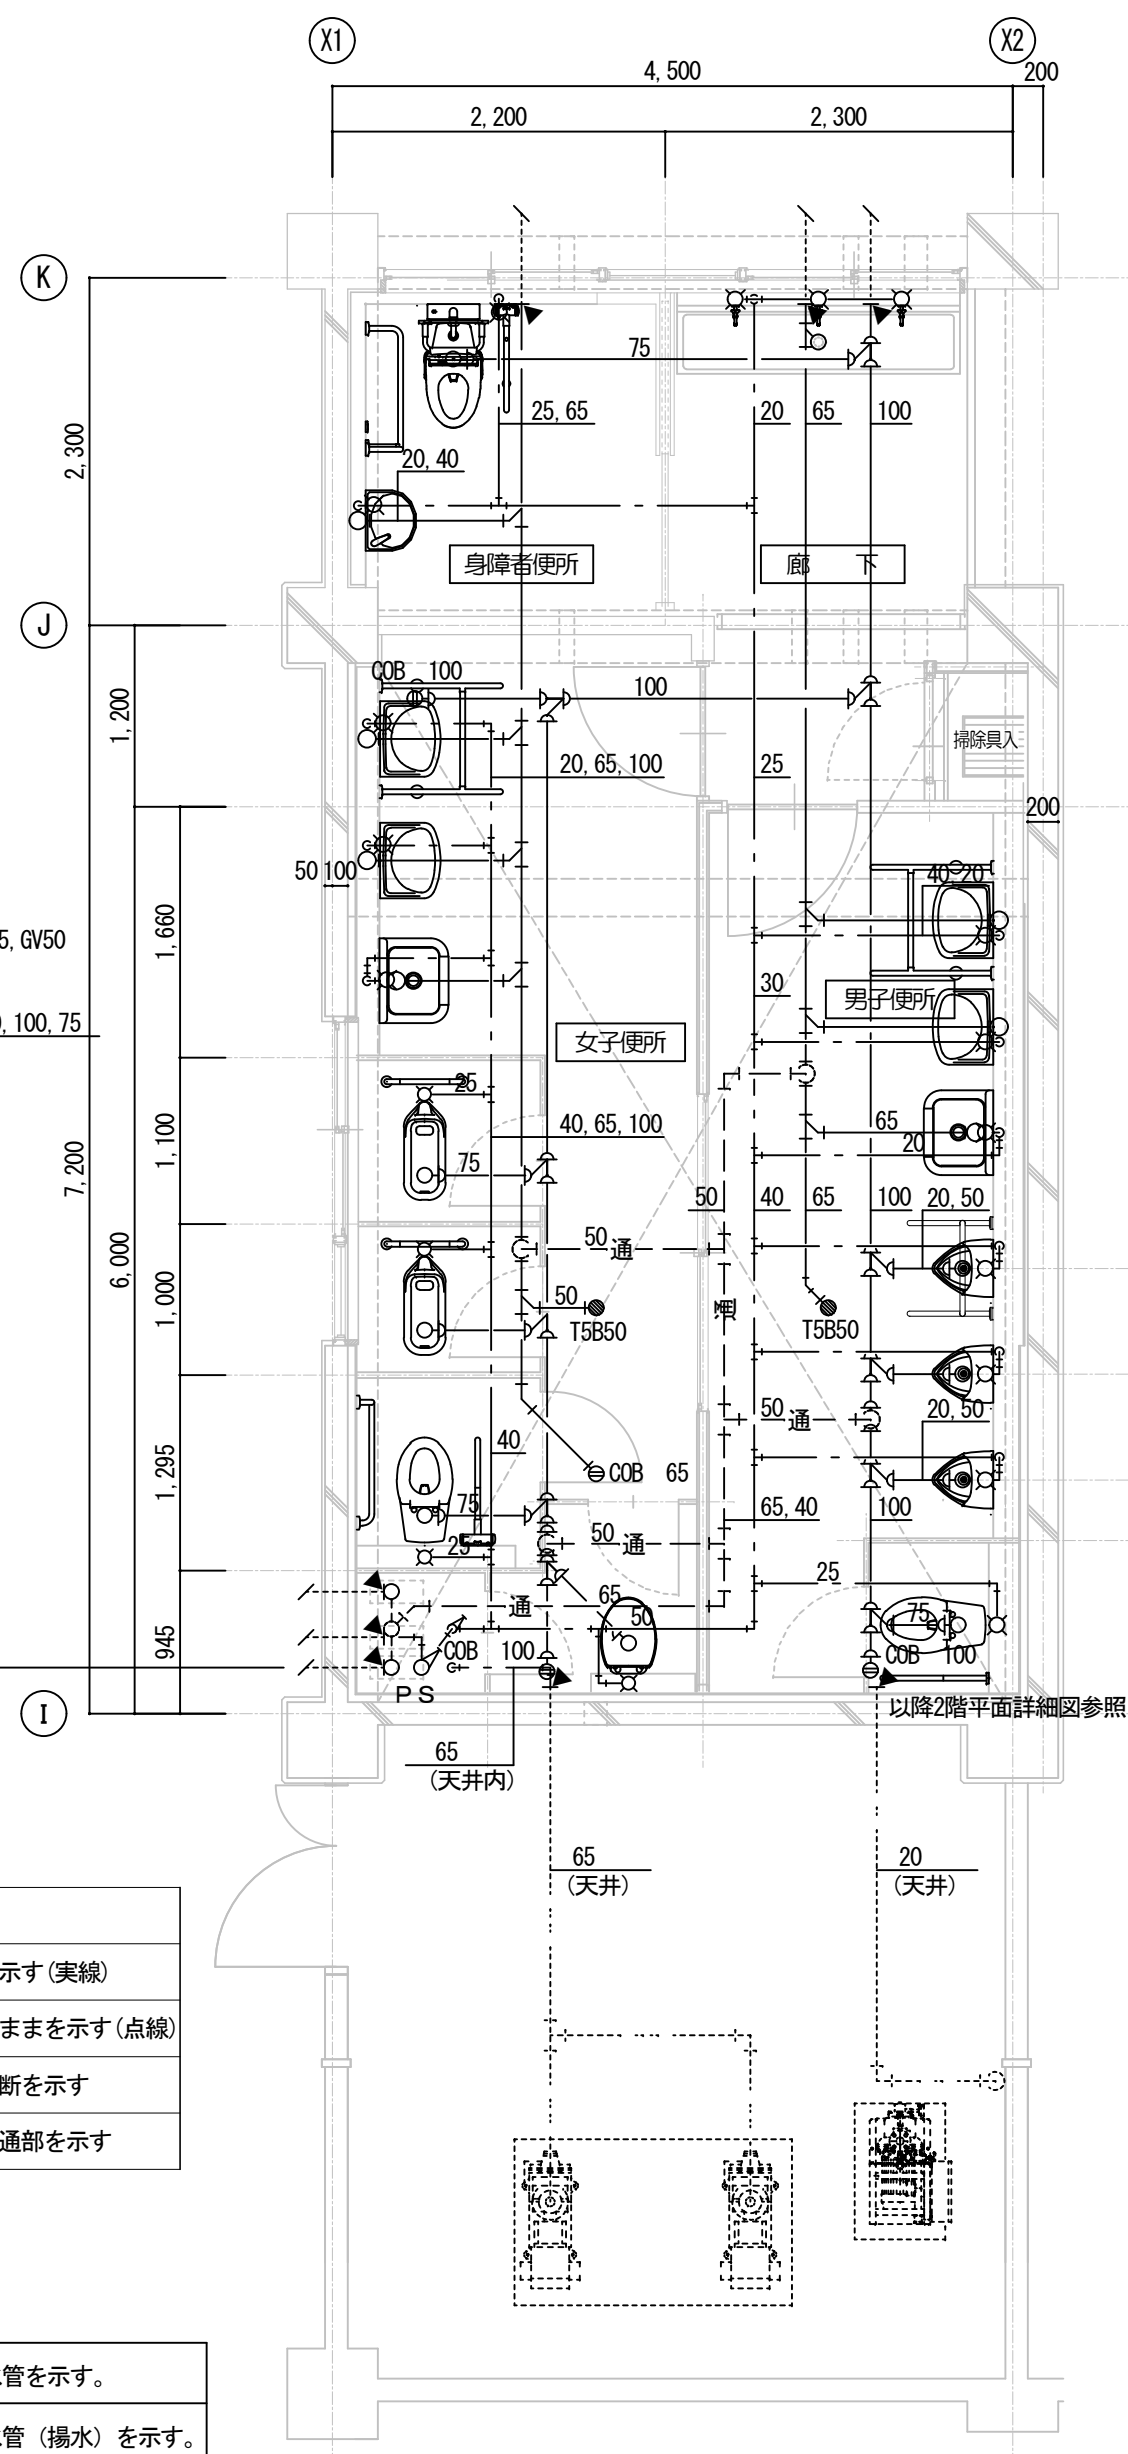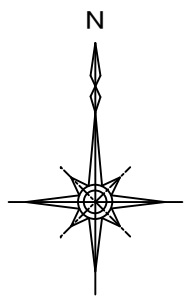


記 号	名 称
——	撤去を示す(実線)
-----	既存のままを示す(点線)
▼	既設切断を示す
[]	既設貫通部を示す

凡例 2

—— ———	給水管を示す。
—— - - ———	給水管（揚水）を示す。
——  ———	污水管を示す。
—— ———	雑排水管を示す。
— — 通 — — —	通気管を示す。

1階便所B 平面詳細図 (現況・撤去) S=1:50

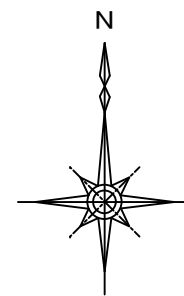


給水コアリスト表

配管口径	貫通口径 (t=250)	箇所
φ20	φ50	9
φ25	φ50	7
φ50	φ100	1
φ75	φ125	1

排水・通気コアリスト表

配管口径	貫通口径 (t=250)	箇所
φ 40	φ 75	5
φ 50	φ 100	4
φ 65	φ 125	2
φ 75	φ 125	6
φ 100	φ 150	2
φ 50	φ 100	1

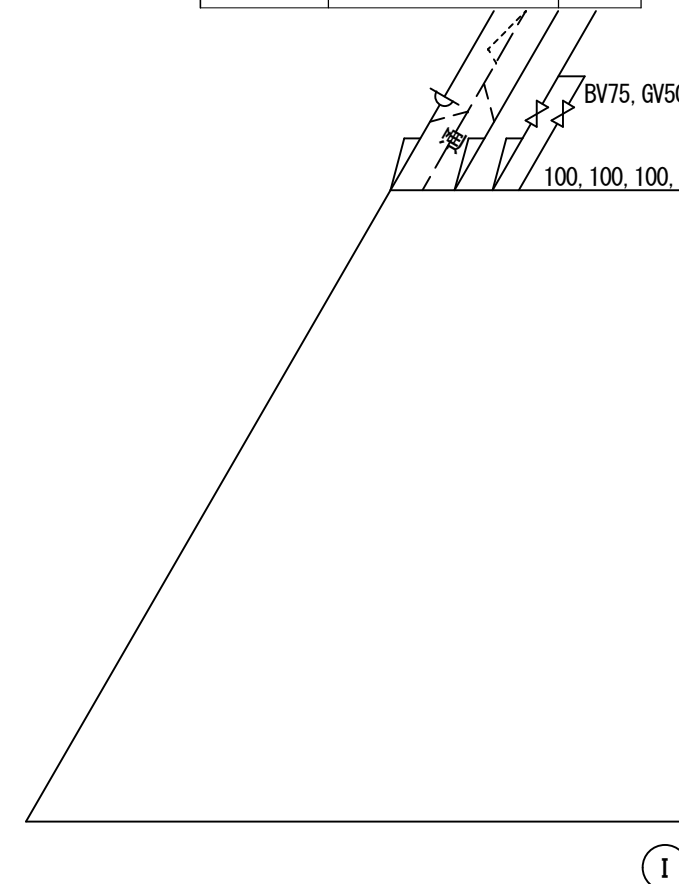


記 号	名 称
——	新設を示す(実線)
-----	既存のままを示す(点線)
▼	既設接続を示す
	既設貫通部を示す






※土間研り復旧は建築工事とする。
※SUS製手洗い器は建築工事とし接続は本工事とする。

凡例 2

—— - ——	給水管を示す。
—— - - ——	給水管（揚水）を示す。
——  ——	污水管を示す。
—— ————	雑排水管を示す。
— 一通 —	通気管を示す。




1階便所B 平面詳細図 (改修後) S=1:50




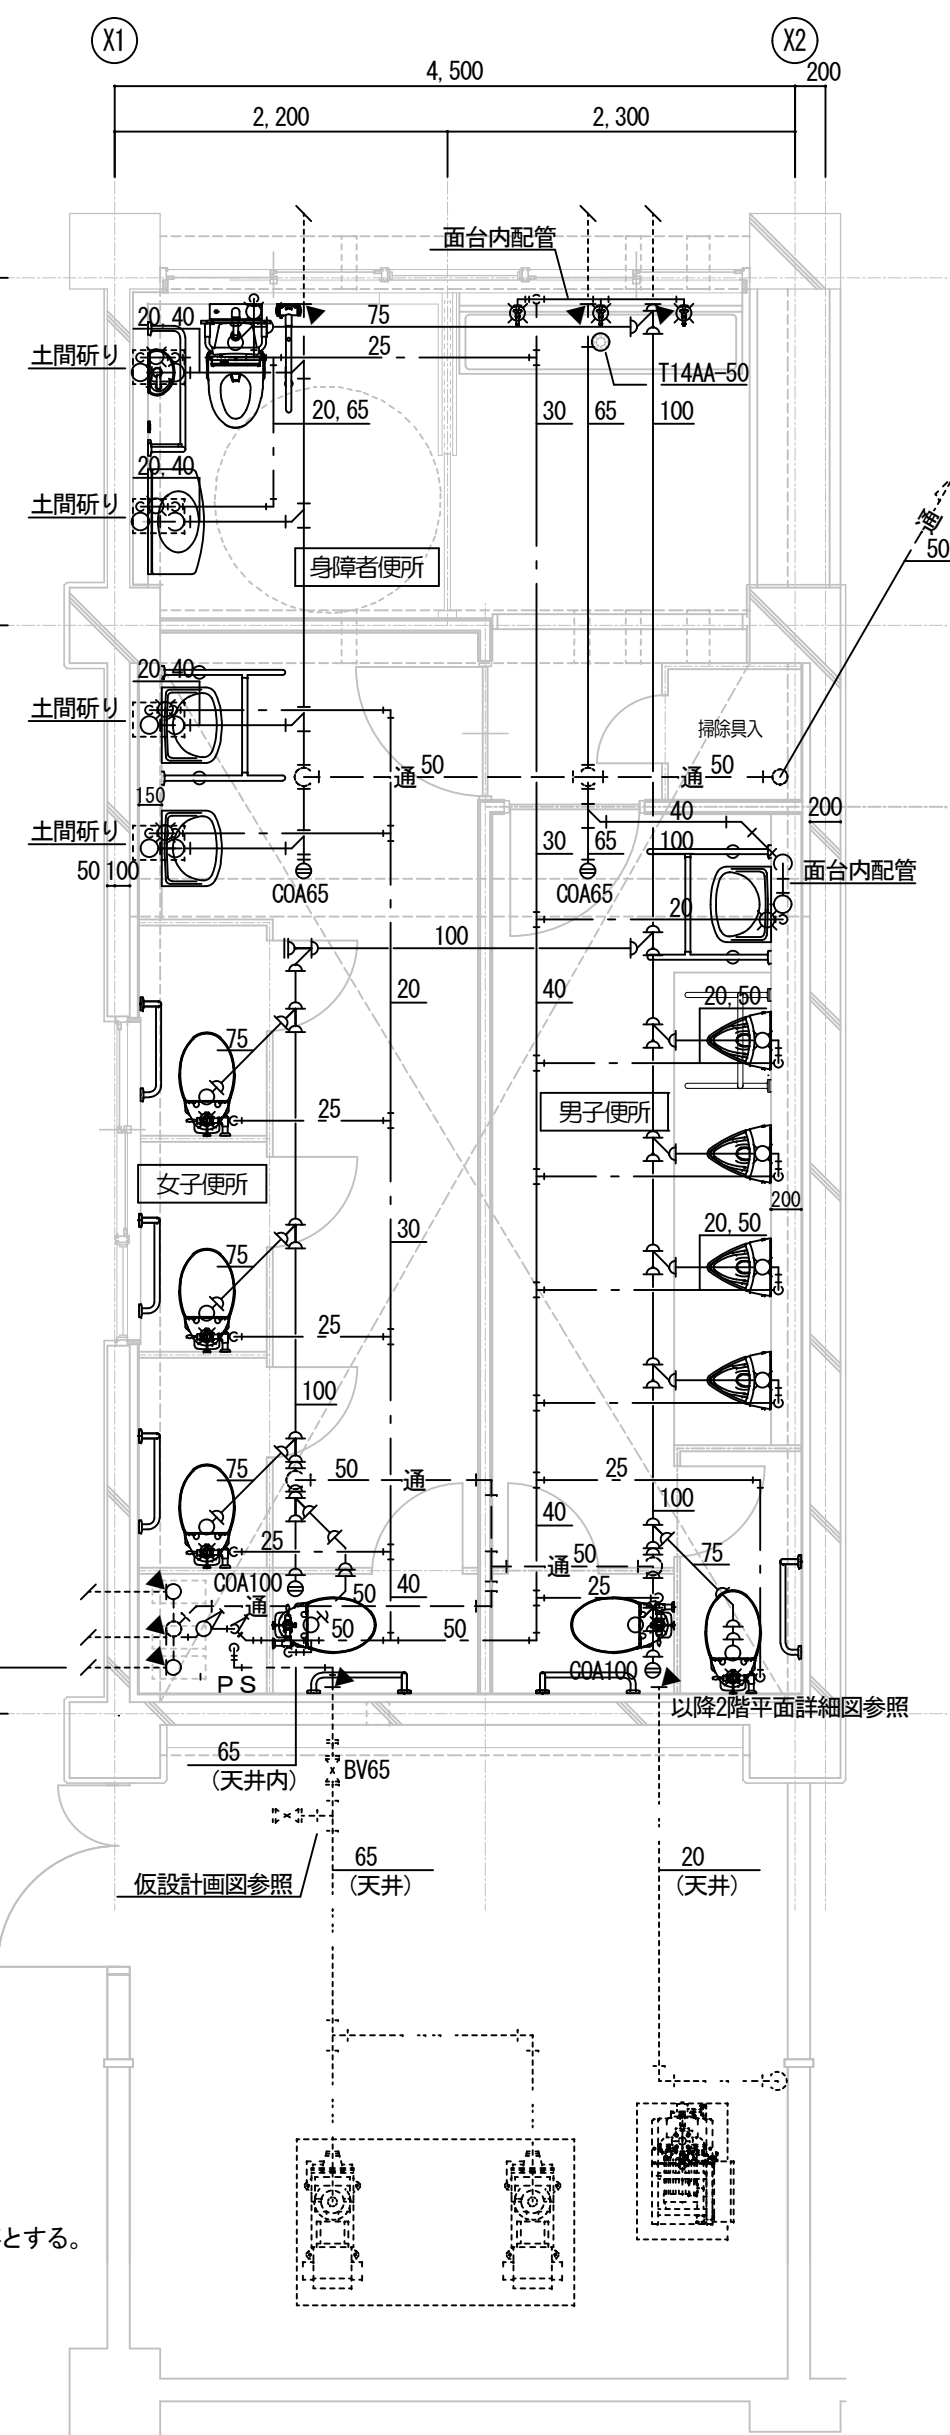


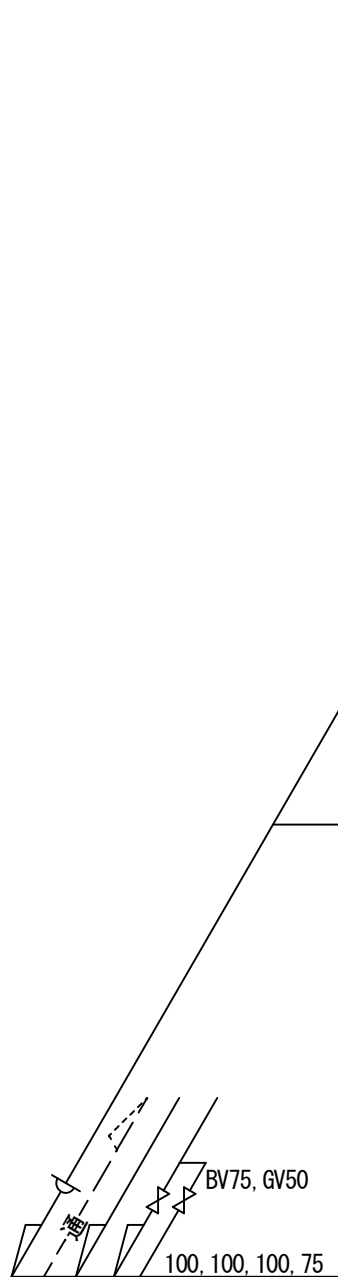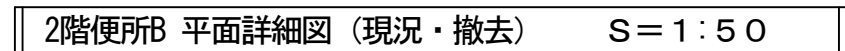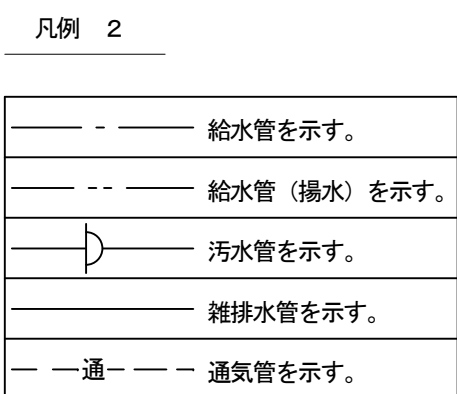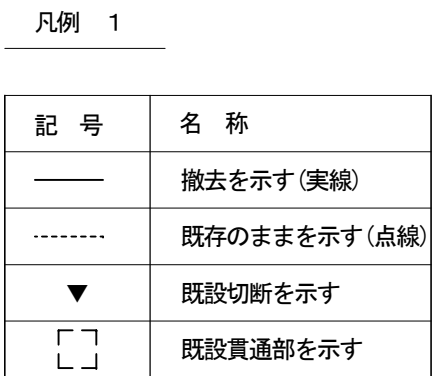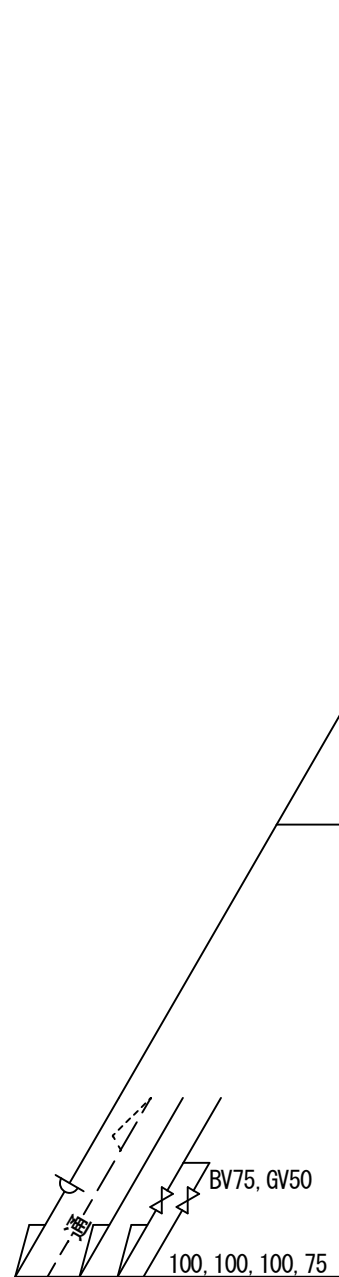

配管口径	貫通口径 (t=250)	箇所
φ 20	φ 50	4
φ 25	φ 50	9
φ 50	φ 100	1
φ 65	φ 125	1
φ 125	φ 175	1


配管口径	貫通口径 (t=250)	箇所
φ 50	φ 100	6
φ 65	φ 125	1
φ 75	φ 125	6
φ 100	φ 150	3
φ 65	φ 125	1

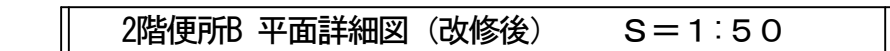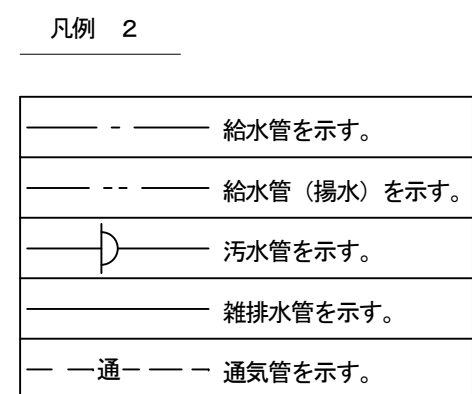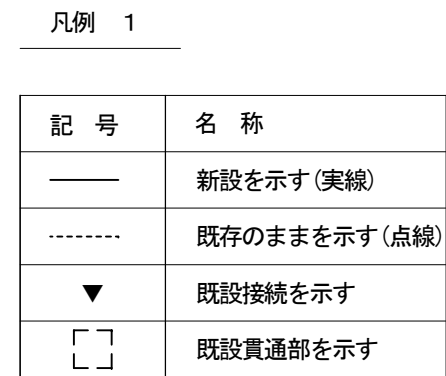

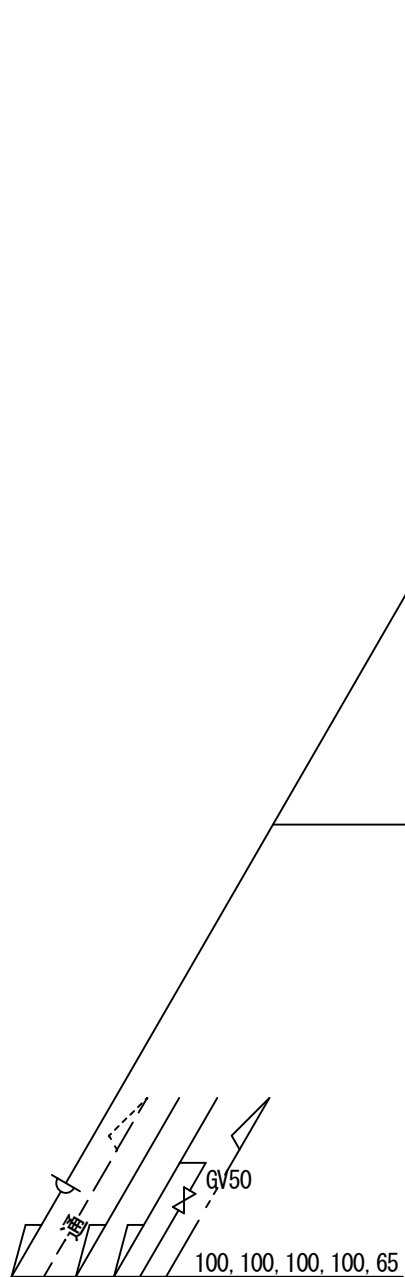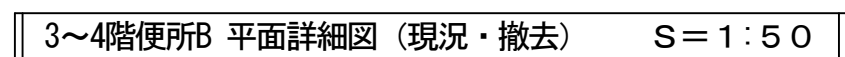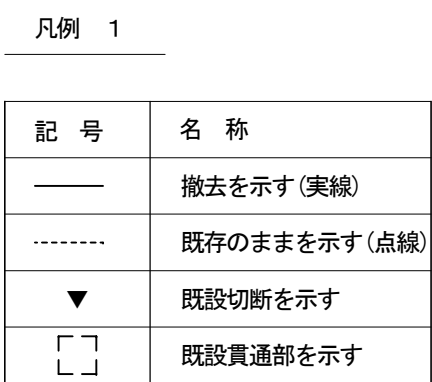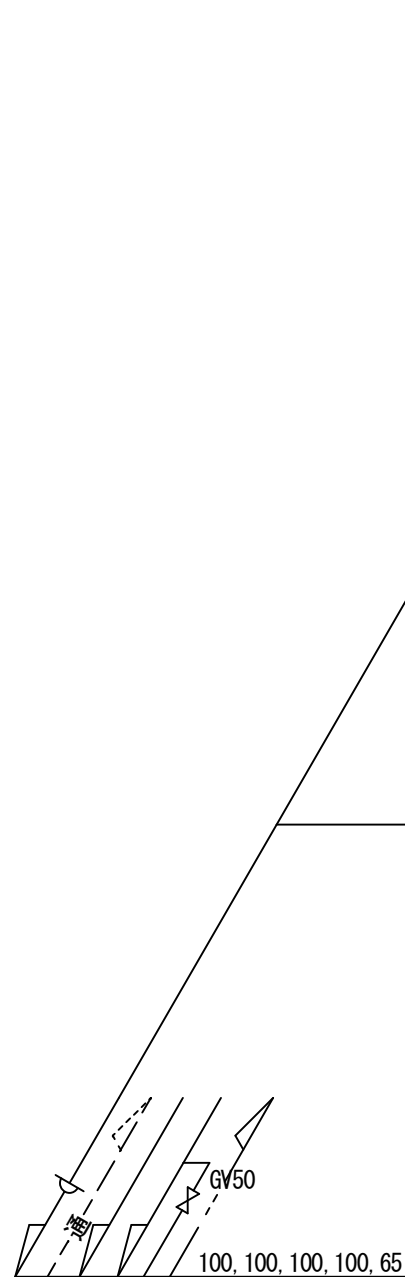


配管口径	貫通口径 (t=250)	箇所
φ 20	φ 50	4
φ 25	φ 50	9
φ 50	φ 100	1
φ 65	φ 125	1
φ 125	φ 175	1



配管口径	貫通口径 (t=250)	箇所
φ 50	φ 100	6
φ 65	φ 125	1
φ 75	φ 125	6
φ 100	φ 150	3
φ 65	φ 125	1

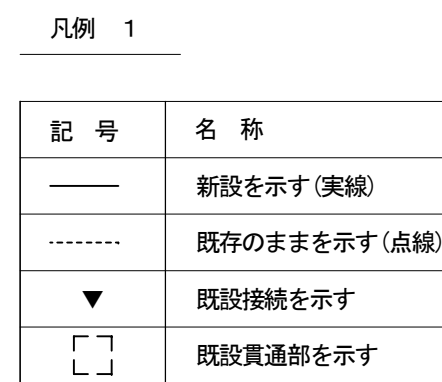


凡例 2

—— - ——	給水管を示す。
—— -- ——	給水管（揚水）を示す。
——  ——	汚水管を示す。
—— ————	雑排水管を示す。
— 一通 —	通気管を示す。

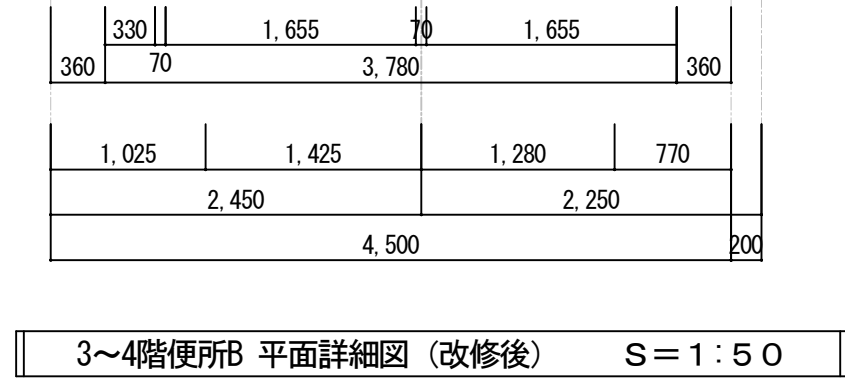


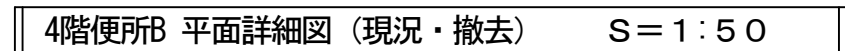
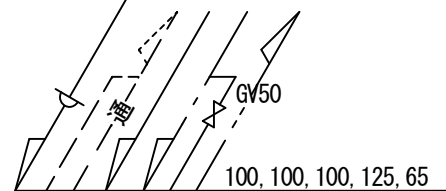



—— - ——	給水管を示す。
—— -- ——	給水管（揚水）を示す。
— 一通 —	通気管を示す。
—— X ——	消火管を示す。

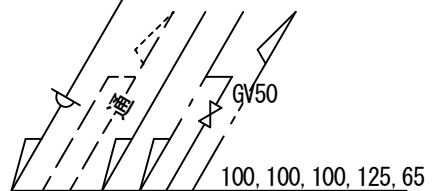

—— - ——	給水管を示す。
—— -- ——	給水管（揚水）を示す。
— 一通 —	通気管を示す。
—— X ——	消火管を示す。

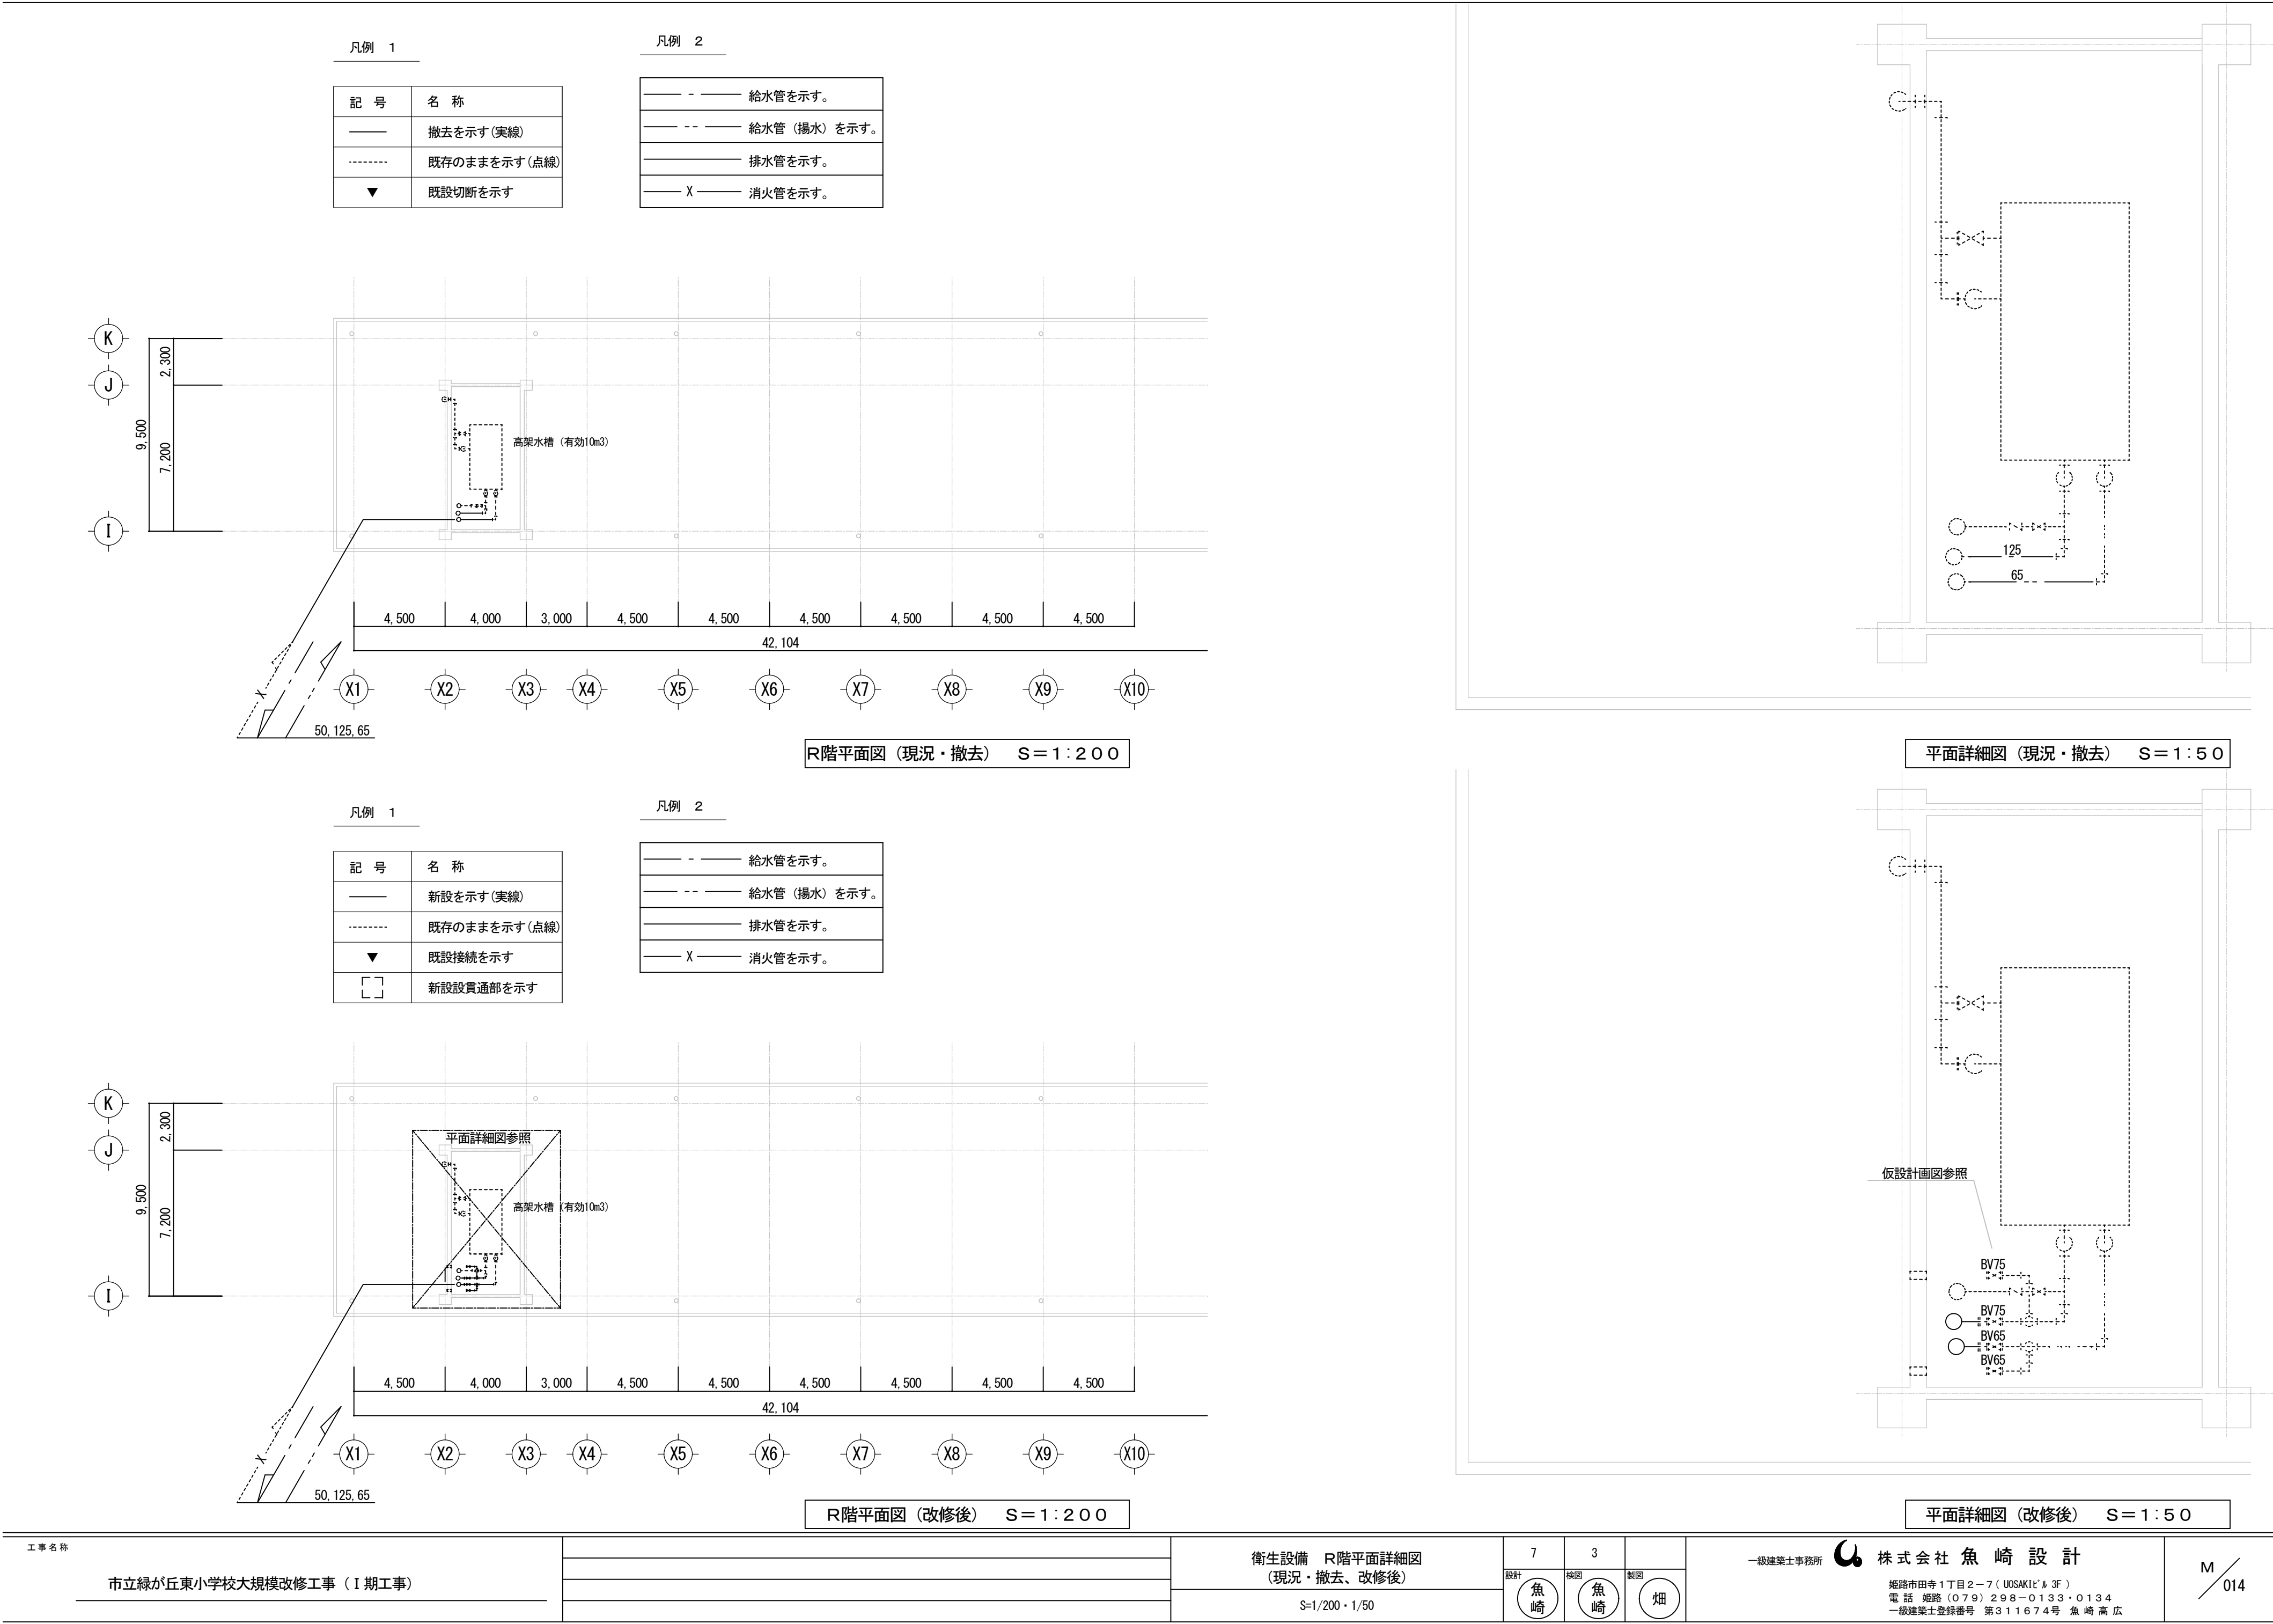

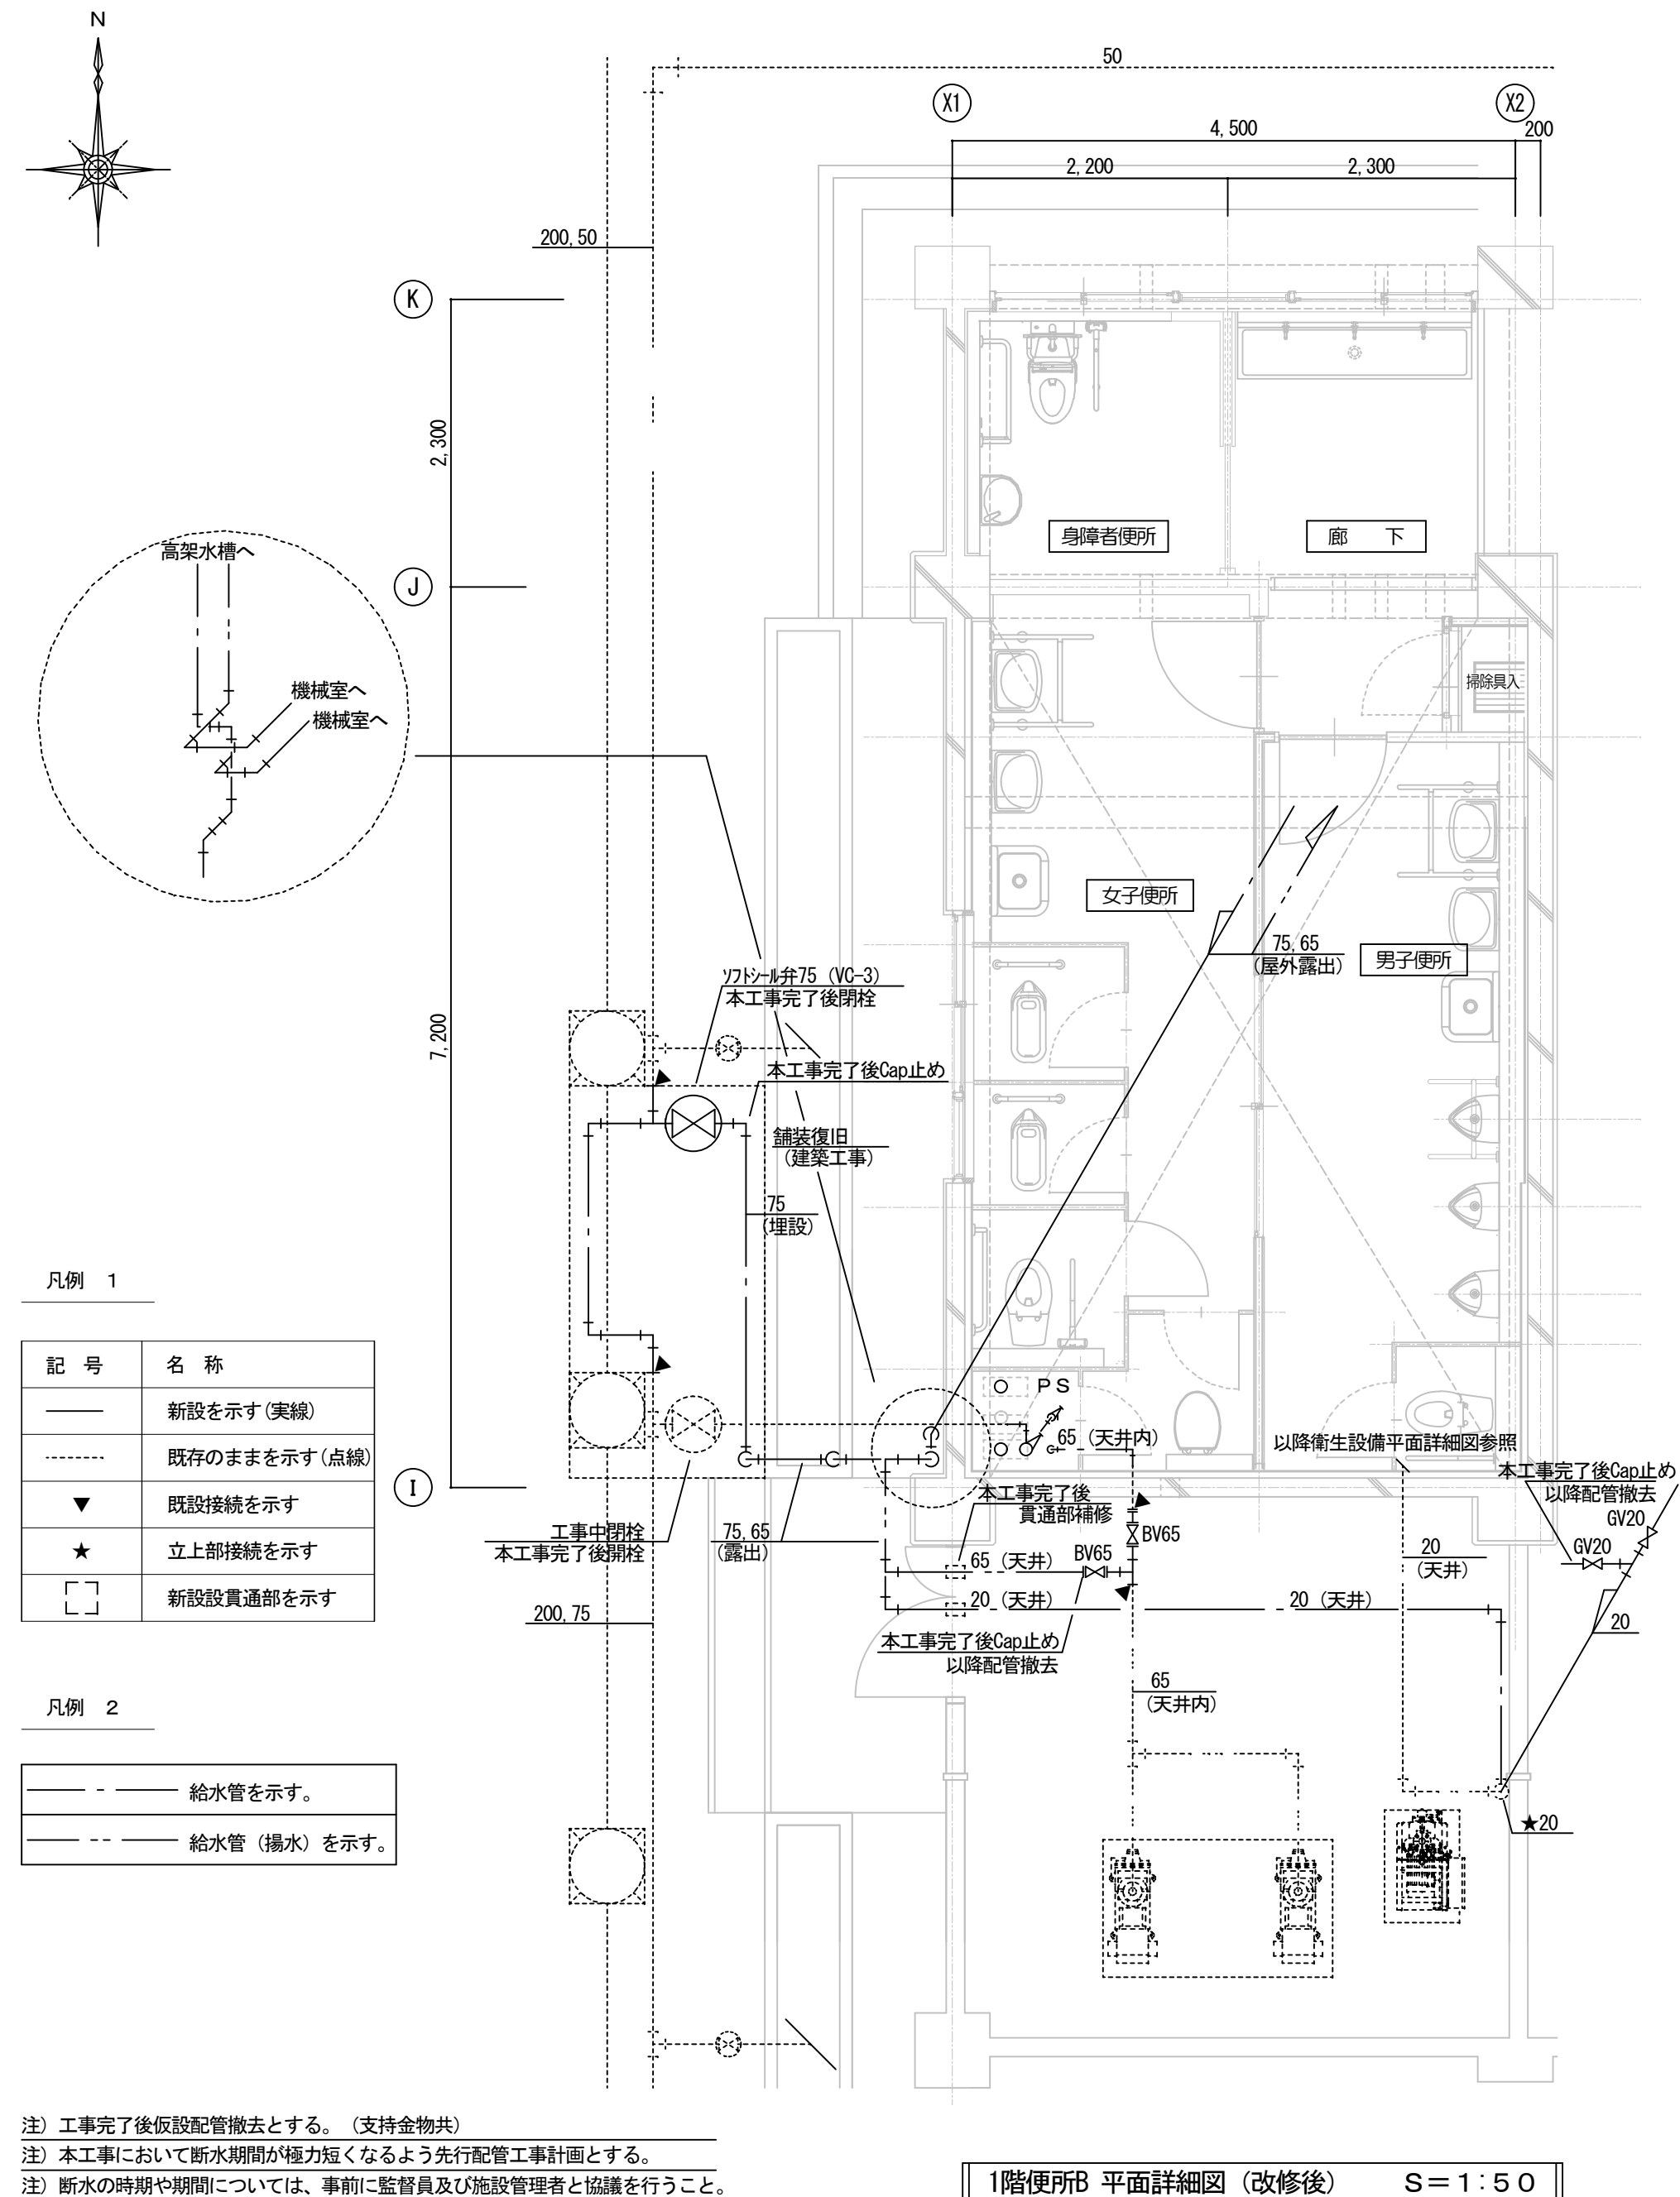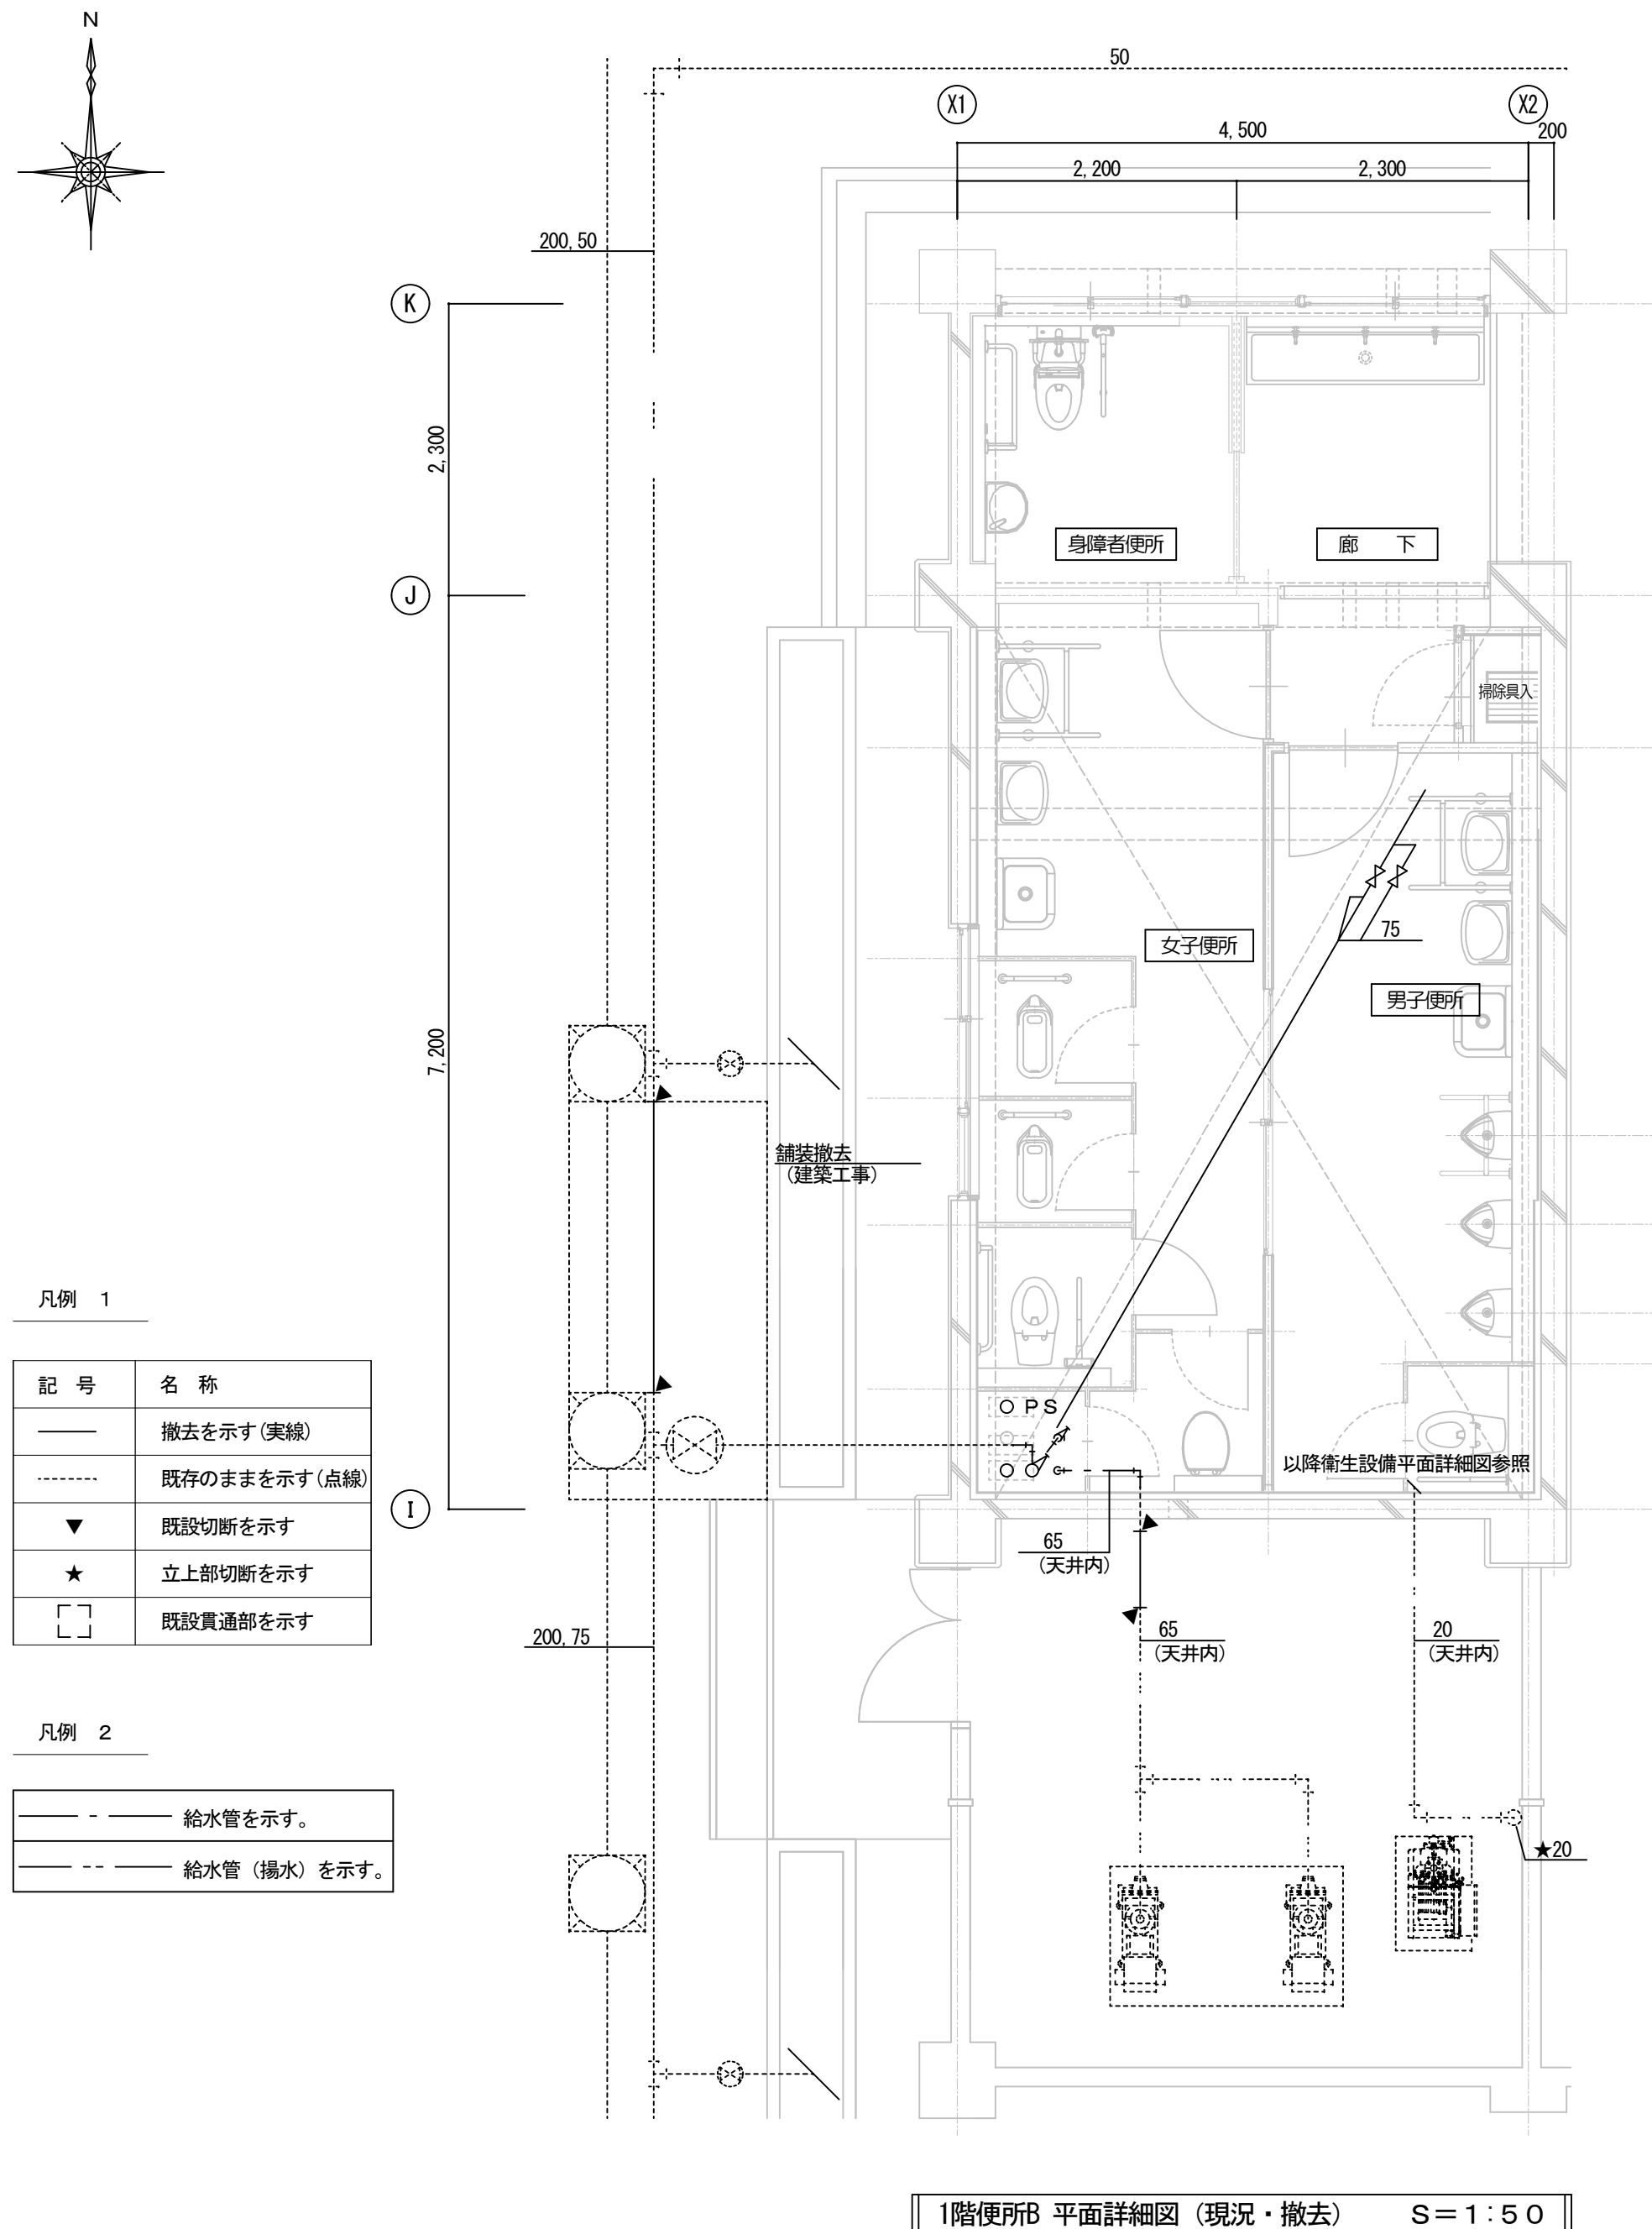

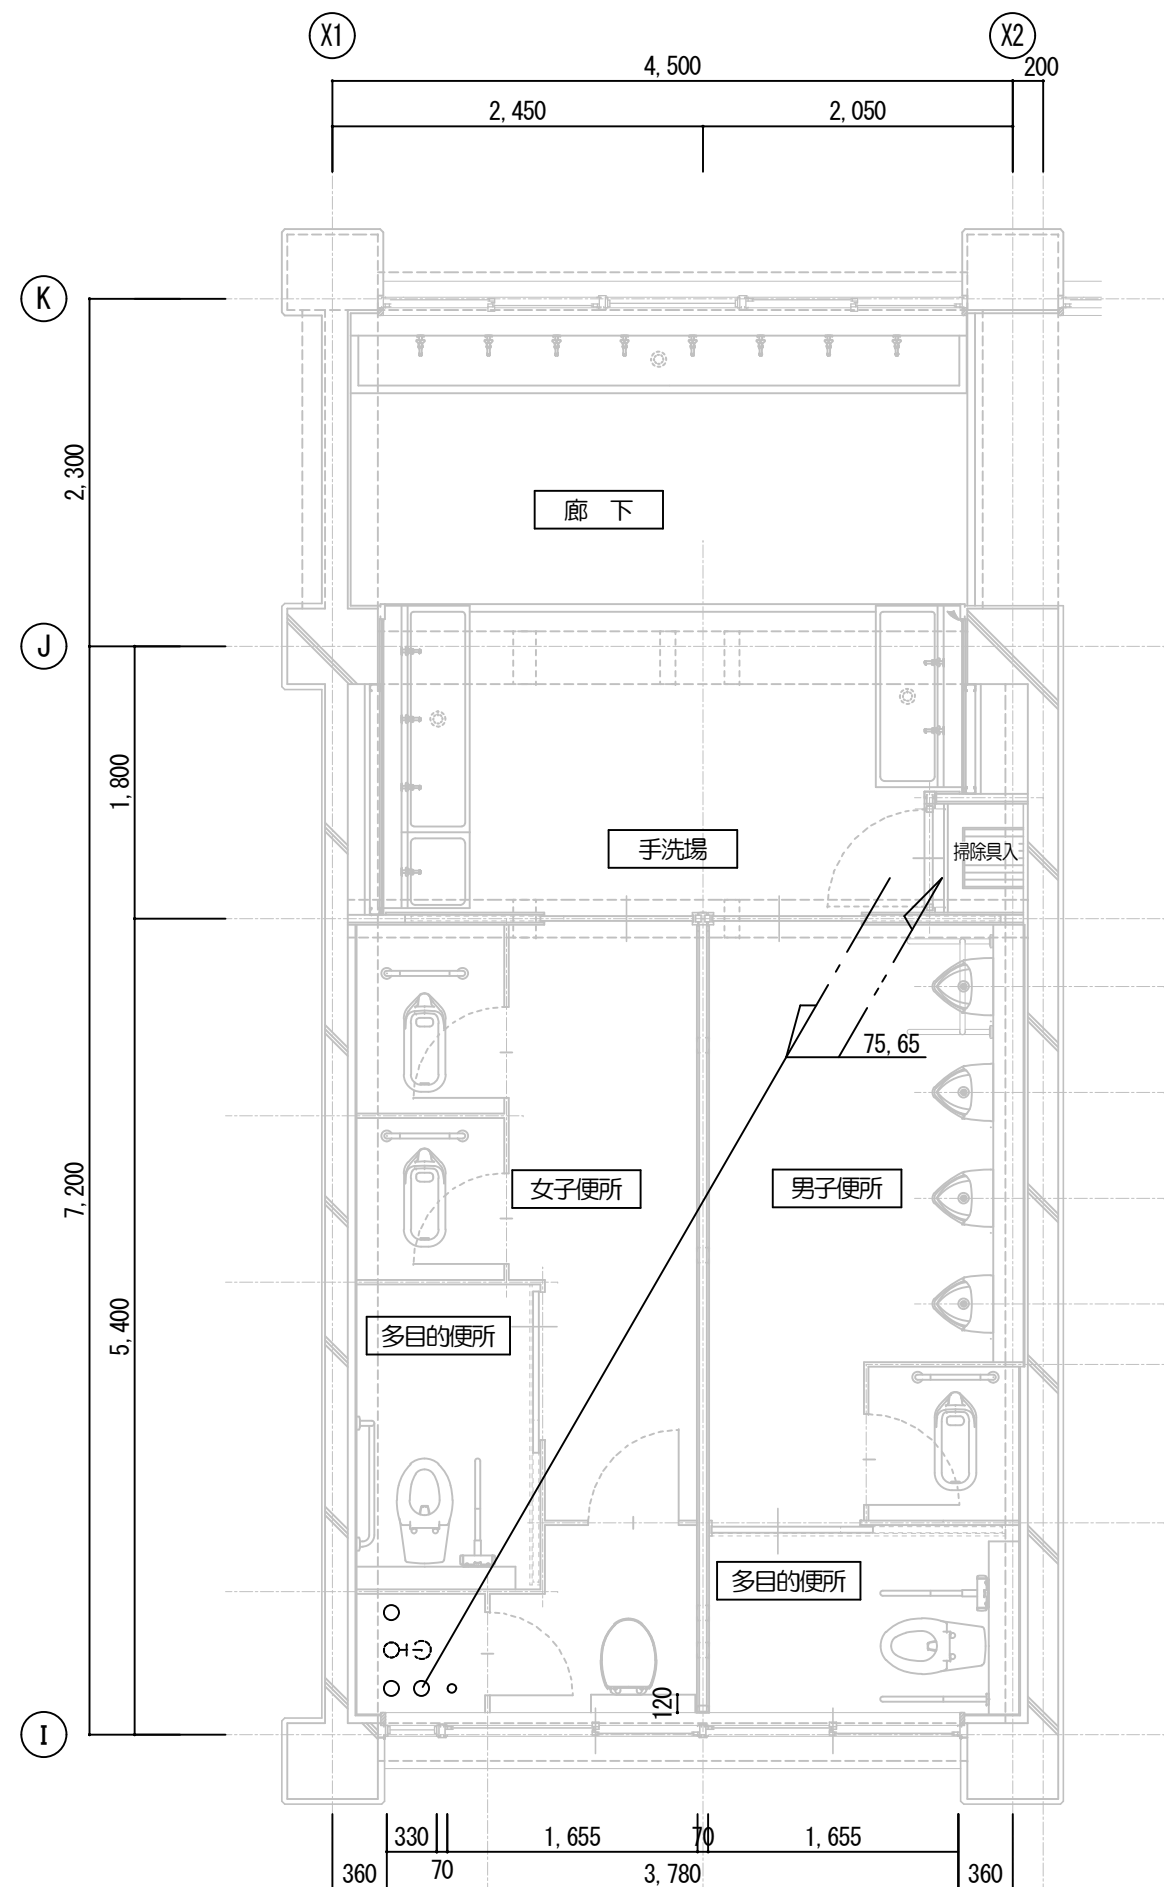

2～3階便所B 平面詳細図（現況・撤去） S=1:50



Architectural floor plan of the 1st floor. The plan shows a central corridor (廊下) connecting various rooms. On the left side, there is a multi-purpose restroom (多目的便所) and a women's restroom (女子便所). On the right side, there is a men's restroom (男子便所) and another multi-purpose restroom (多目的便所). A handwashing area (手洗場) is located near the center. The plan includes dimensions for the overall building (4,500 x 2,300) and individual rooms. A note indicates a 75.65% outdoor exposure (屋外露出) for the men's restroom area. The plan is marked with grid lines X1, X2, I, J, and K.

360	330	70	1,655	70	1,655	360
3,780						
1,025	1,425	2,050				
2,450		2,250				
4,500			200			

2~3階便所B 平面詳細図 (改修後) S=1:50


凡例 2

—— - ——	給水管を示す。
—— -- ——	給水管（揚水）を示す。

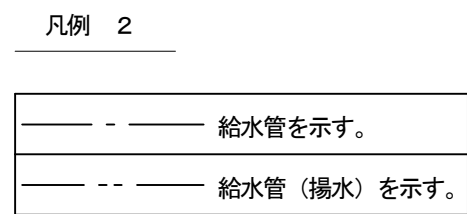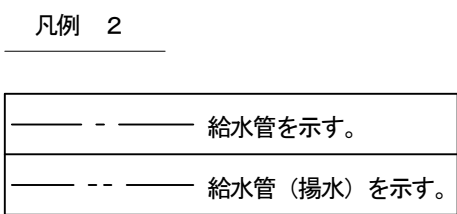

記 号	名 称
——	撤去を示す(実線)
-----	既存のままを示す(点線)
▼	既設切断を示す

—— - ——	給水管を示す。
—— -- ——	給水管（揚水）を示す。
—— ———	排水管を示す。
—— X ——	消火管を示す。

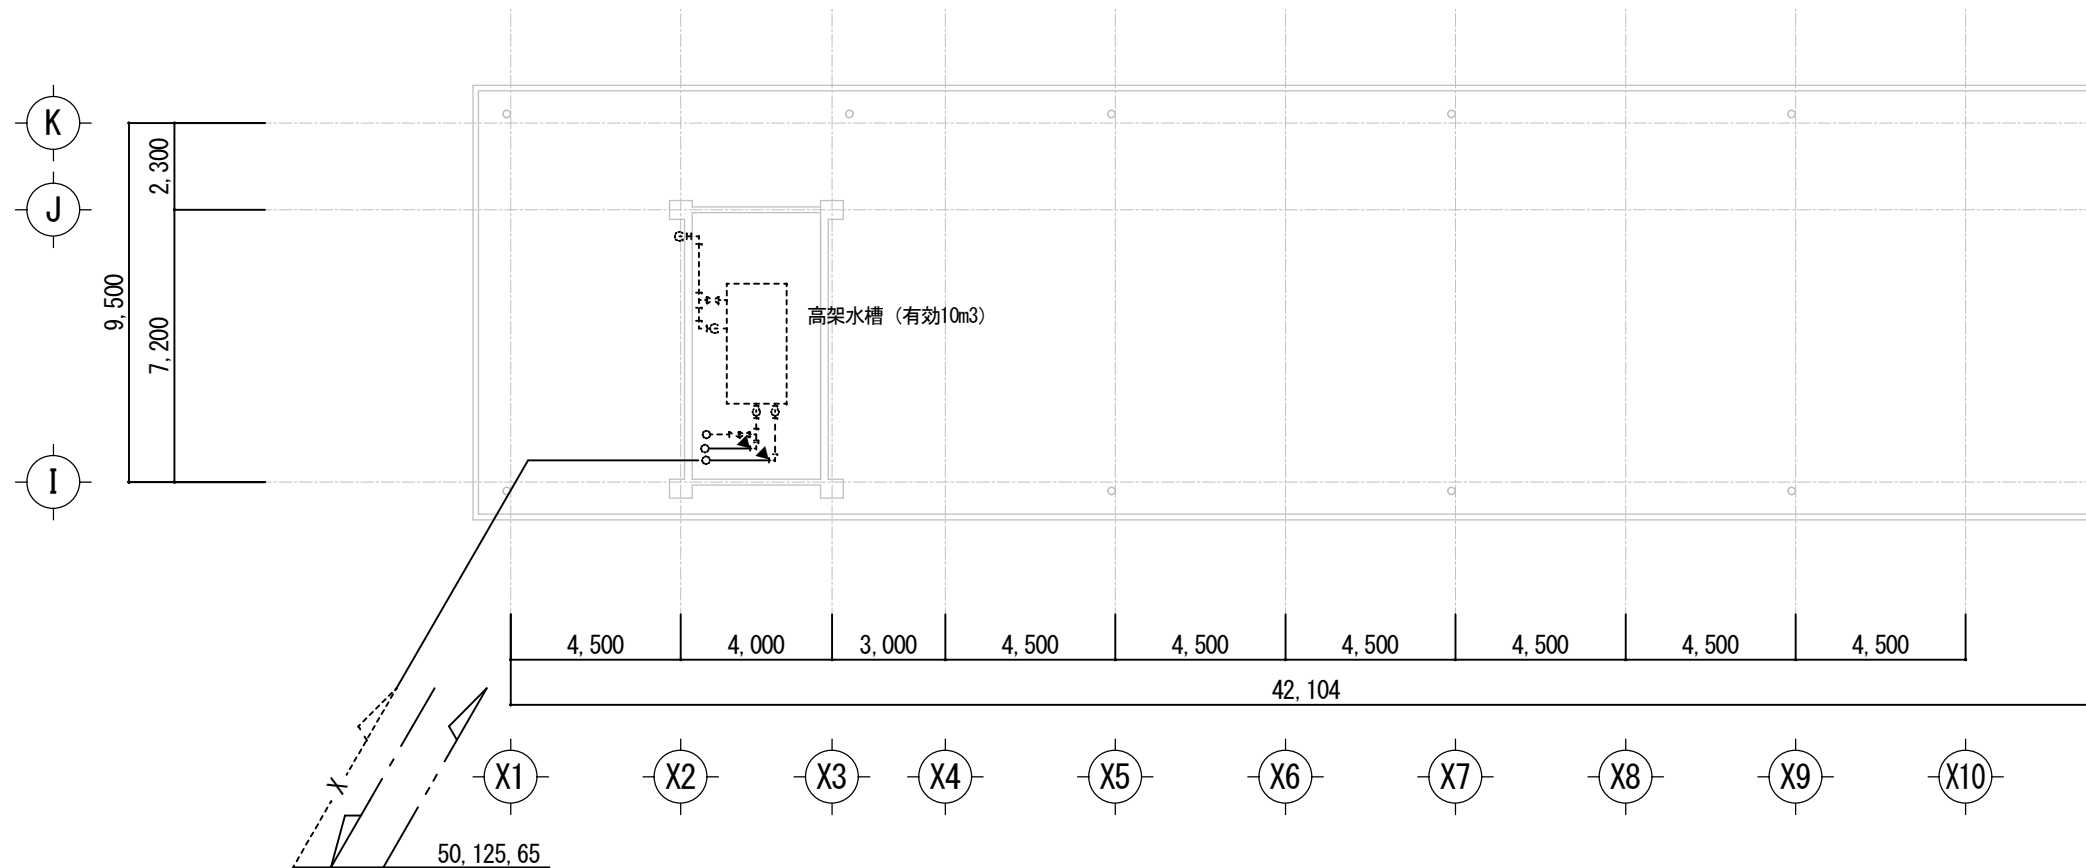

R階平面図 (現況・撤去) S=1:200


記 号	名 称
——	新設を示す(実線)
-----	既存のままを示す(点線)
▼	既設接続を示す
[]	新設設置通部を示す

—— — 給水管を示す。
—— — 給水管（揚水）を示す。
—— 排水管を示す。
—— X —— 消火管を示す。


注) 工事完了後仮設配管撤去とする。(支持金物共)

注) 本工事において断水期間が極力短くなるよう先行配管工事計画とする。


注) 断水の時期や期間については、事前に監督員及び施設管理者と協議を行うこと。

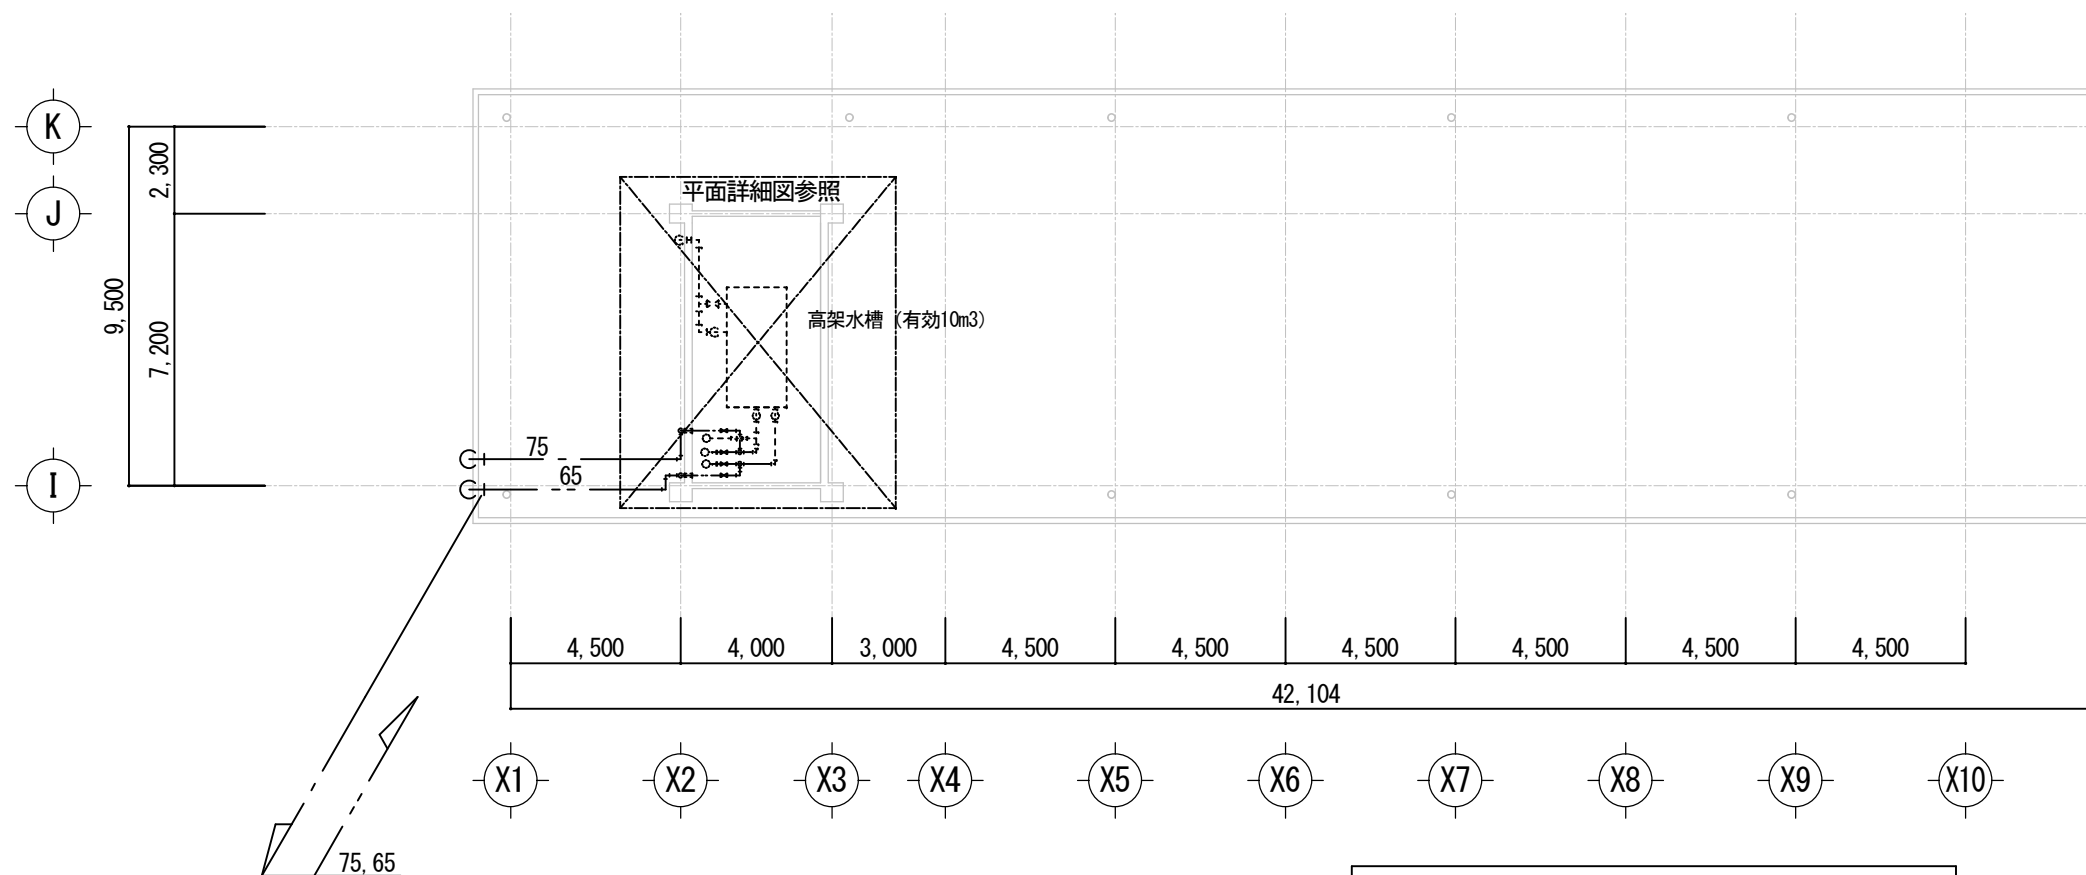

R階平面図 (改修後) S=1:200

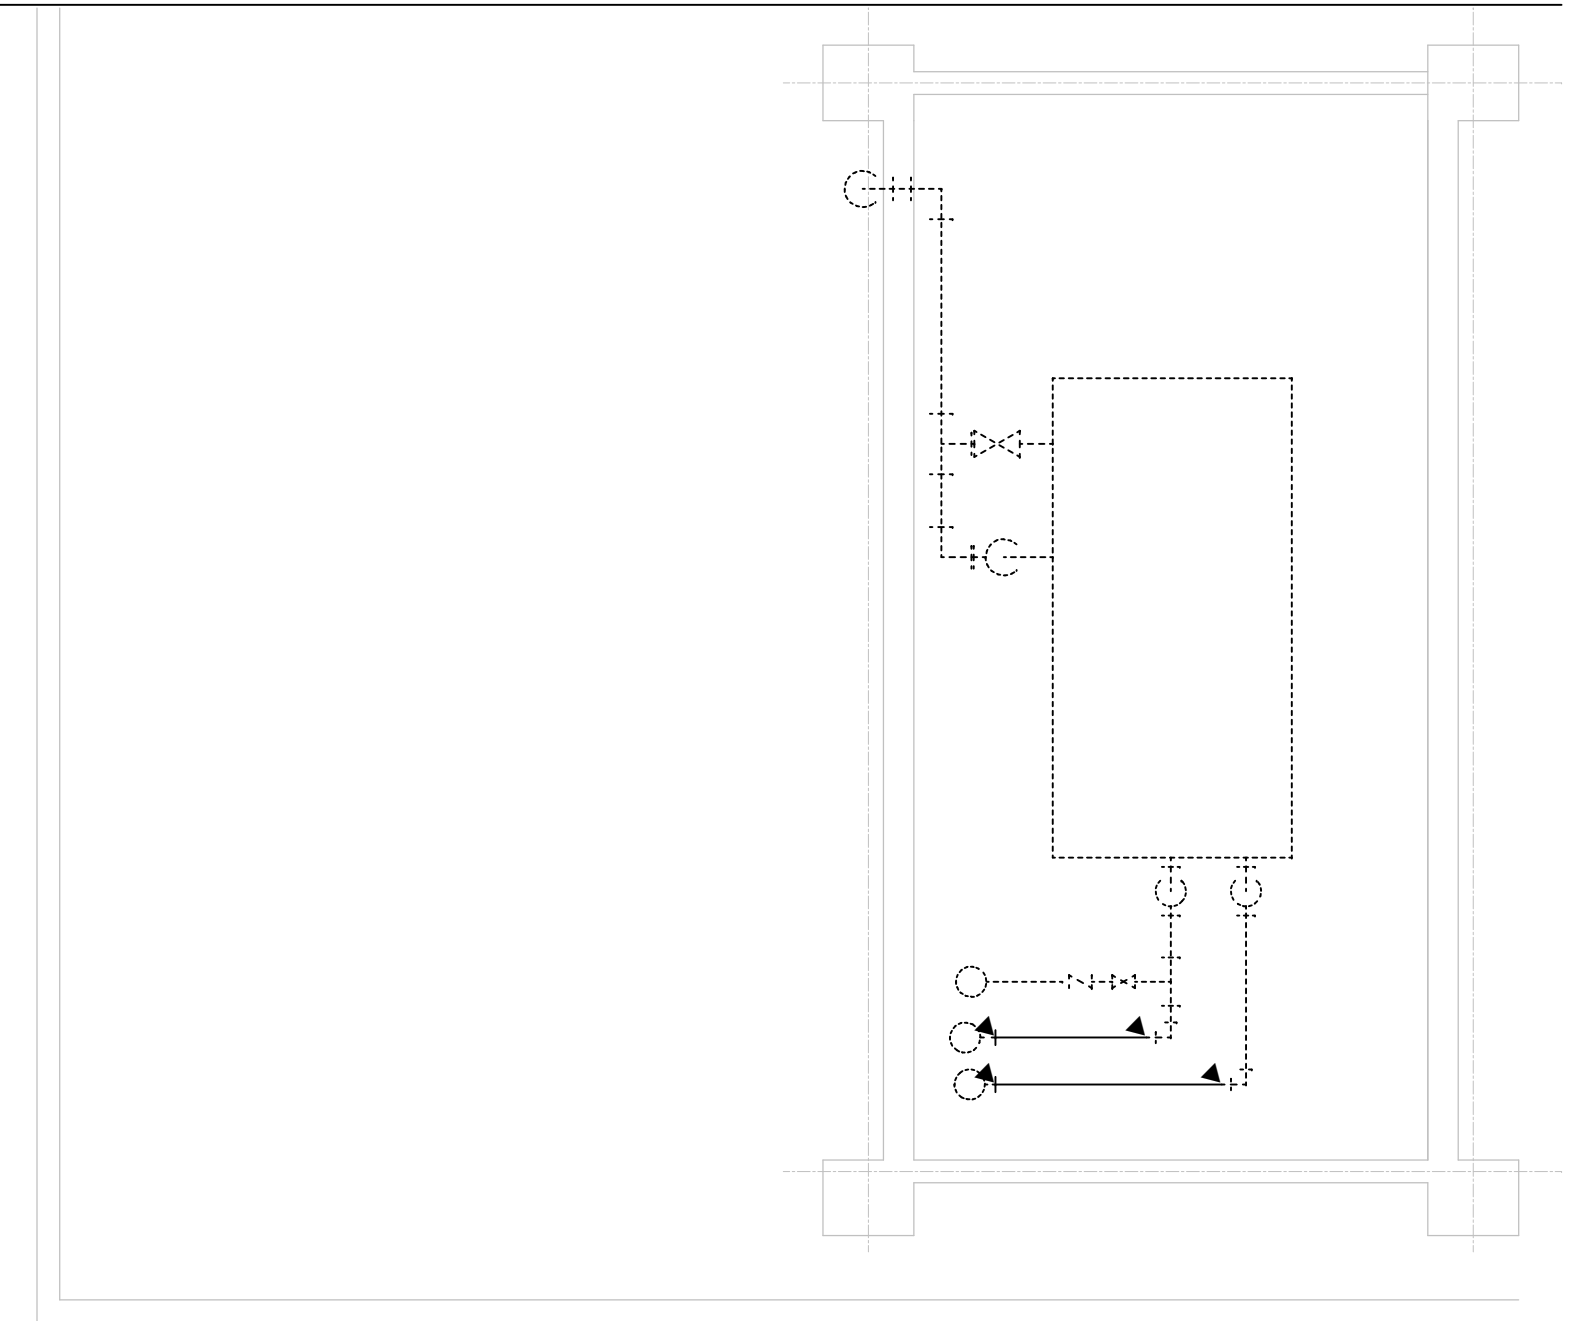

平面詳細図 (現況・撤去) S=1:50

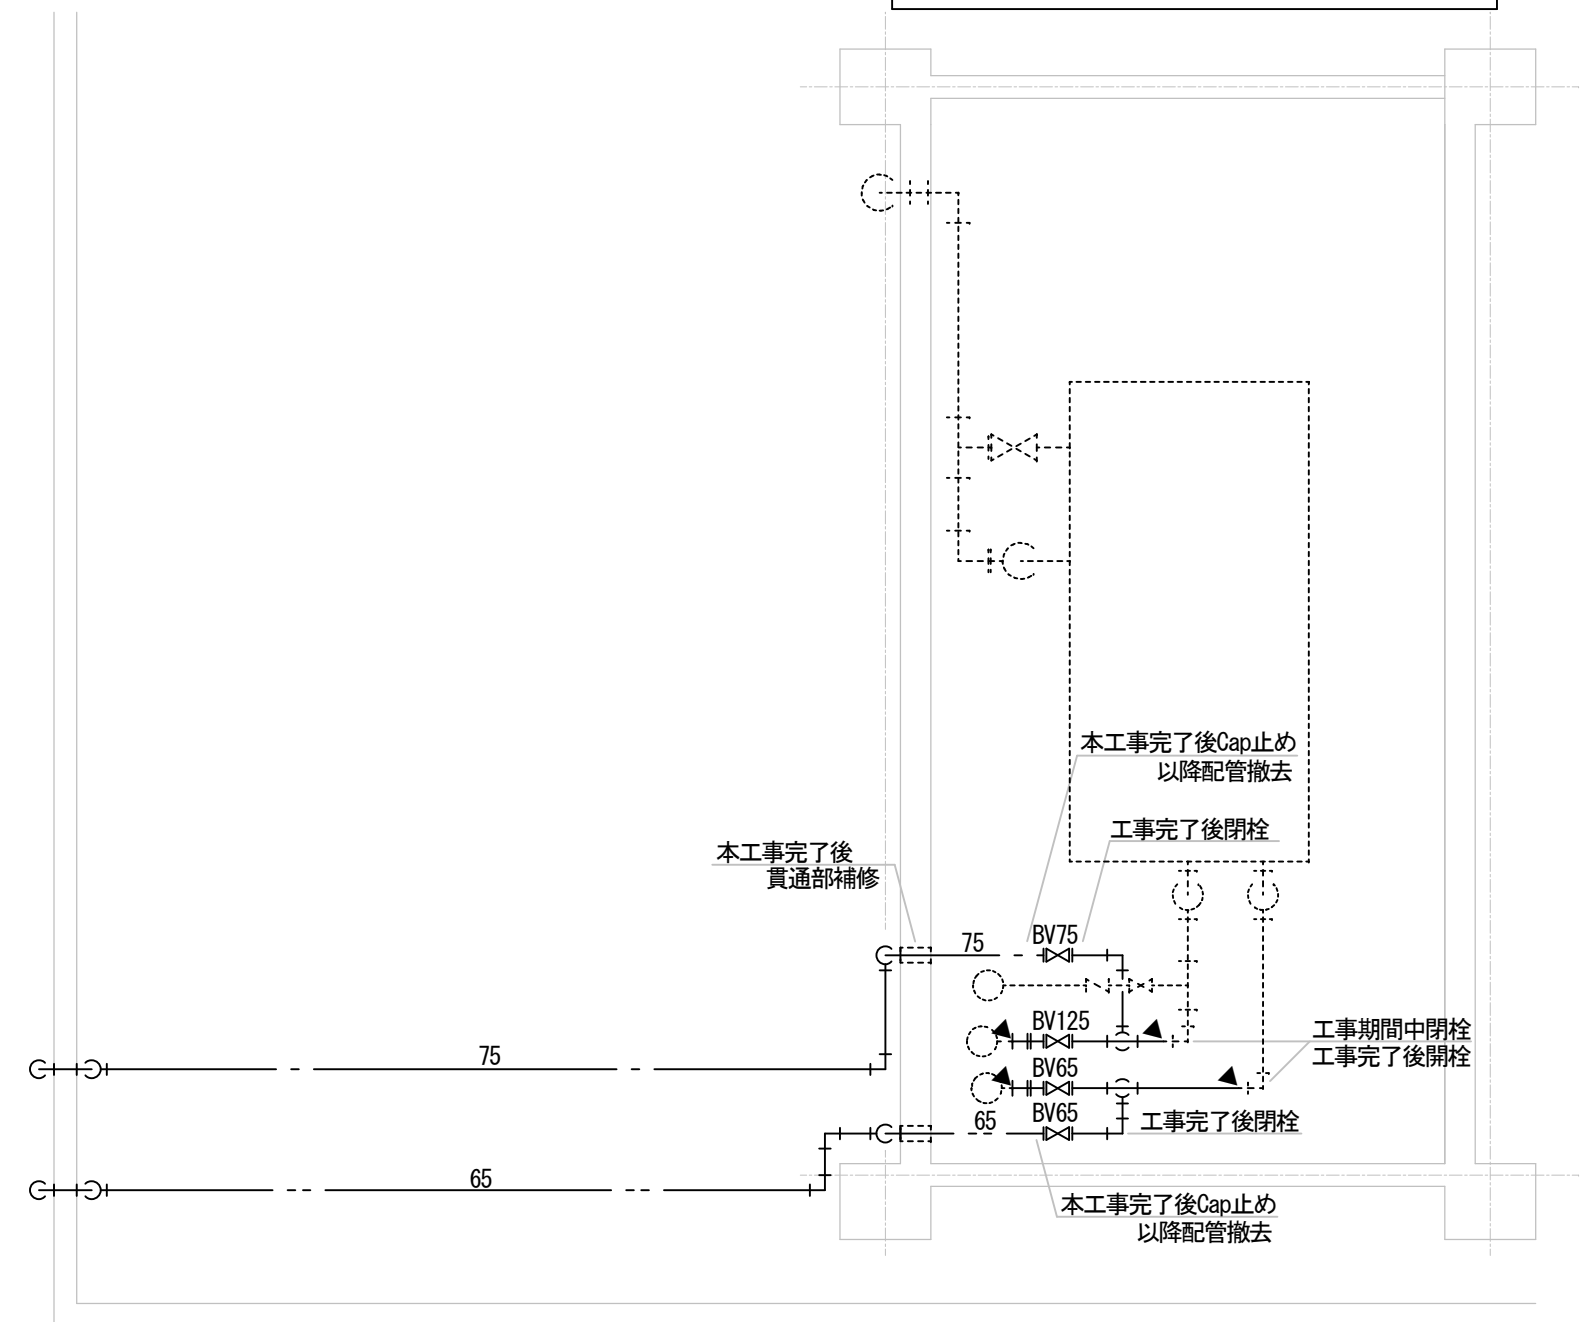

平面詳細図（改修後） S=1:50

換氣機器表(現況・撤去)

記 号	名 称	摘要	参考品番	電 源	設置場所	数 量	備 考
VF 1	換気扇	窓パネル取付格子タイプ 口径 300Φ	EX-30SC-S		B便所×6（2～4階）	6	
		電気式シャッター付 1290m3/h×48W		1φ100V			
		SUS製ウエザーカバー共	P-30CVS4				

記 号	名 称	摘要	参考品番	電 源	設置場所	数 量	備 考
EF 1	換気扇	天井扇 低騒音形 口径 150Φ	VD-18ZB		B便所（1階男子）	1	
		300m3/h		1φ100V			
		SUS製丸形フード					

記 号	名 称	摘 要	参考品番	電 源	設置場所	数 量	備 考
E F 2	換気扇	天井扇 低騒音形 口径 150φ	VD-23ZB		B便所（1階女子）	1	
		330m3/h		1φ100V			
		SUS製丸形フード					

記 号	名 称	摘要	参考品番	電 源	設置場所	数 量	備 考
EF 3	換気扇	天井扇 低騒音形 口径 100Φ	VD-13Z		B便所（1階昇降者）	1	
		130m3/h		1φ100V			
		SUS製丸形フード					


換氣機器表(改修後)

記 号	名 称	摘要	参考品番	電 源	設置場所	数 量	備 考
	換気扇	窓パネル取付格子タイプ 口径 300Φ	EX-30SC-S		B便所×6（2～4階）	6	
		電気式シャッター付 390m3/h×48W		1φ100V			
		SUS製ウエザーカバー共	P-30CVS4				


記 号	名 称	摘 要	参考品番	電 源	設置場所	数 量	備 考
EF 1	換気扇	天井扇 低騒音形 口径 150Φ	VD-18ZB		B便所(1階)	2	
		520m3/h		1φ100V			
		SUS製丸形フード					

記 号	名 称	摘 要	参考品番	電 源	設置場所	数 量	備 考
EF 2	換気扇	天井扇 低騒音形 口径 100Φ	VD-18ZB		B便所（1階身障者）	1	
		150m3/h		1φ100V			
		SUS製丸形フード					


工事名称 市立緑が丘東小学校大規模改修工事（Ⅰ期工事）		換気機器表（現況・撤去・改修後）	7	3		 株式会社 魚崎設計 一級建築士事務所 姫路市田幸1丁目2-7（UOSAKIビル3F） 電話 姫路（079）298-0133・0134 一級建築士登録番号 第311674号 魚崎 高広	M / 019
			設計	検図	製図		
			魚崎	魚崎	畑		

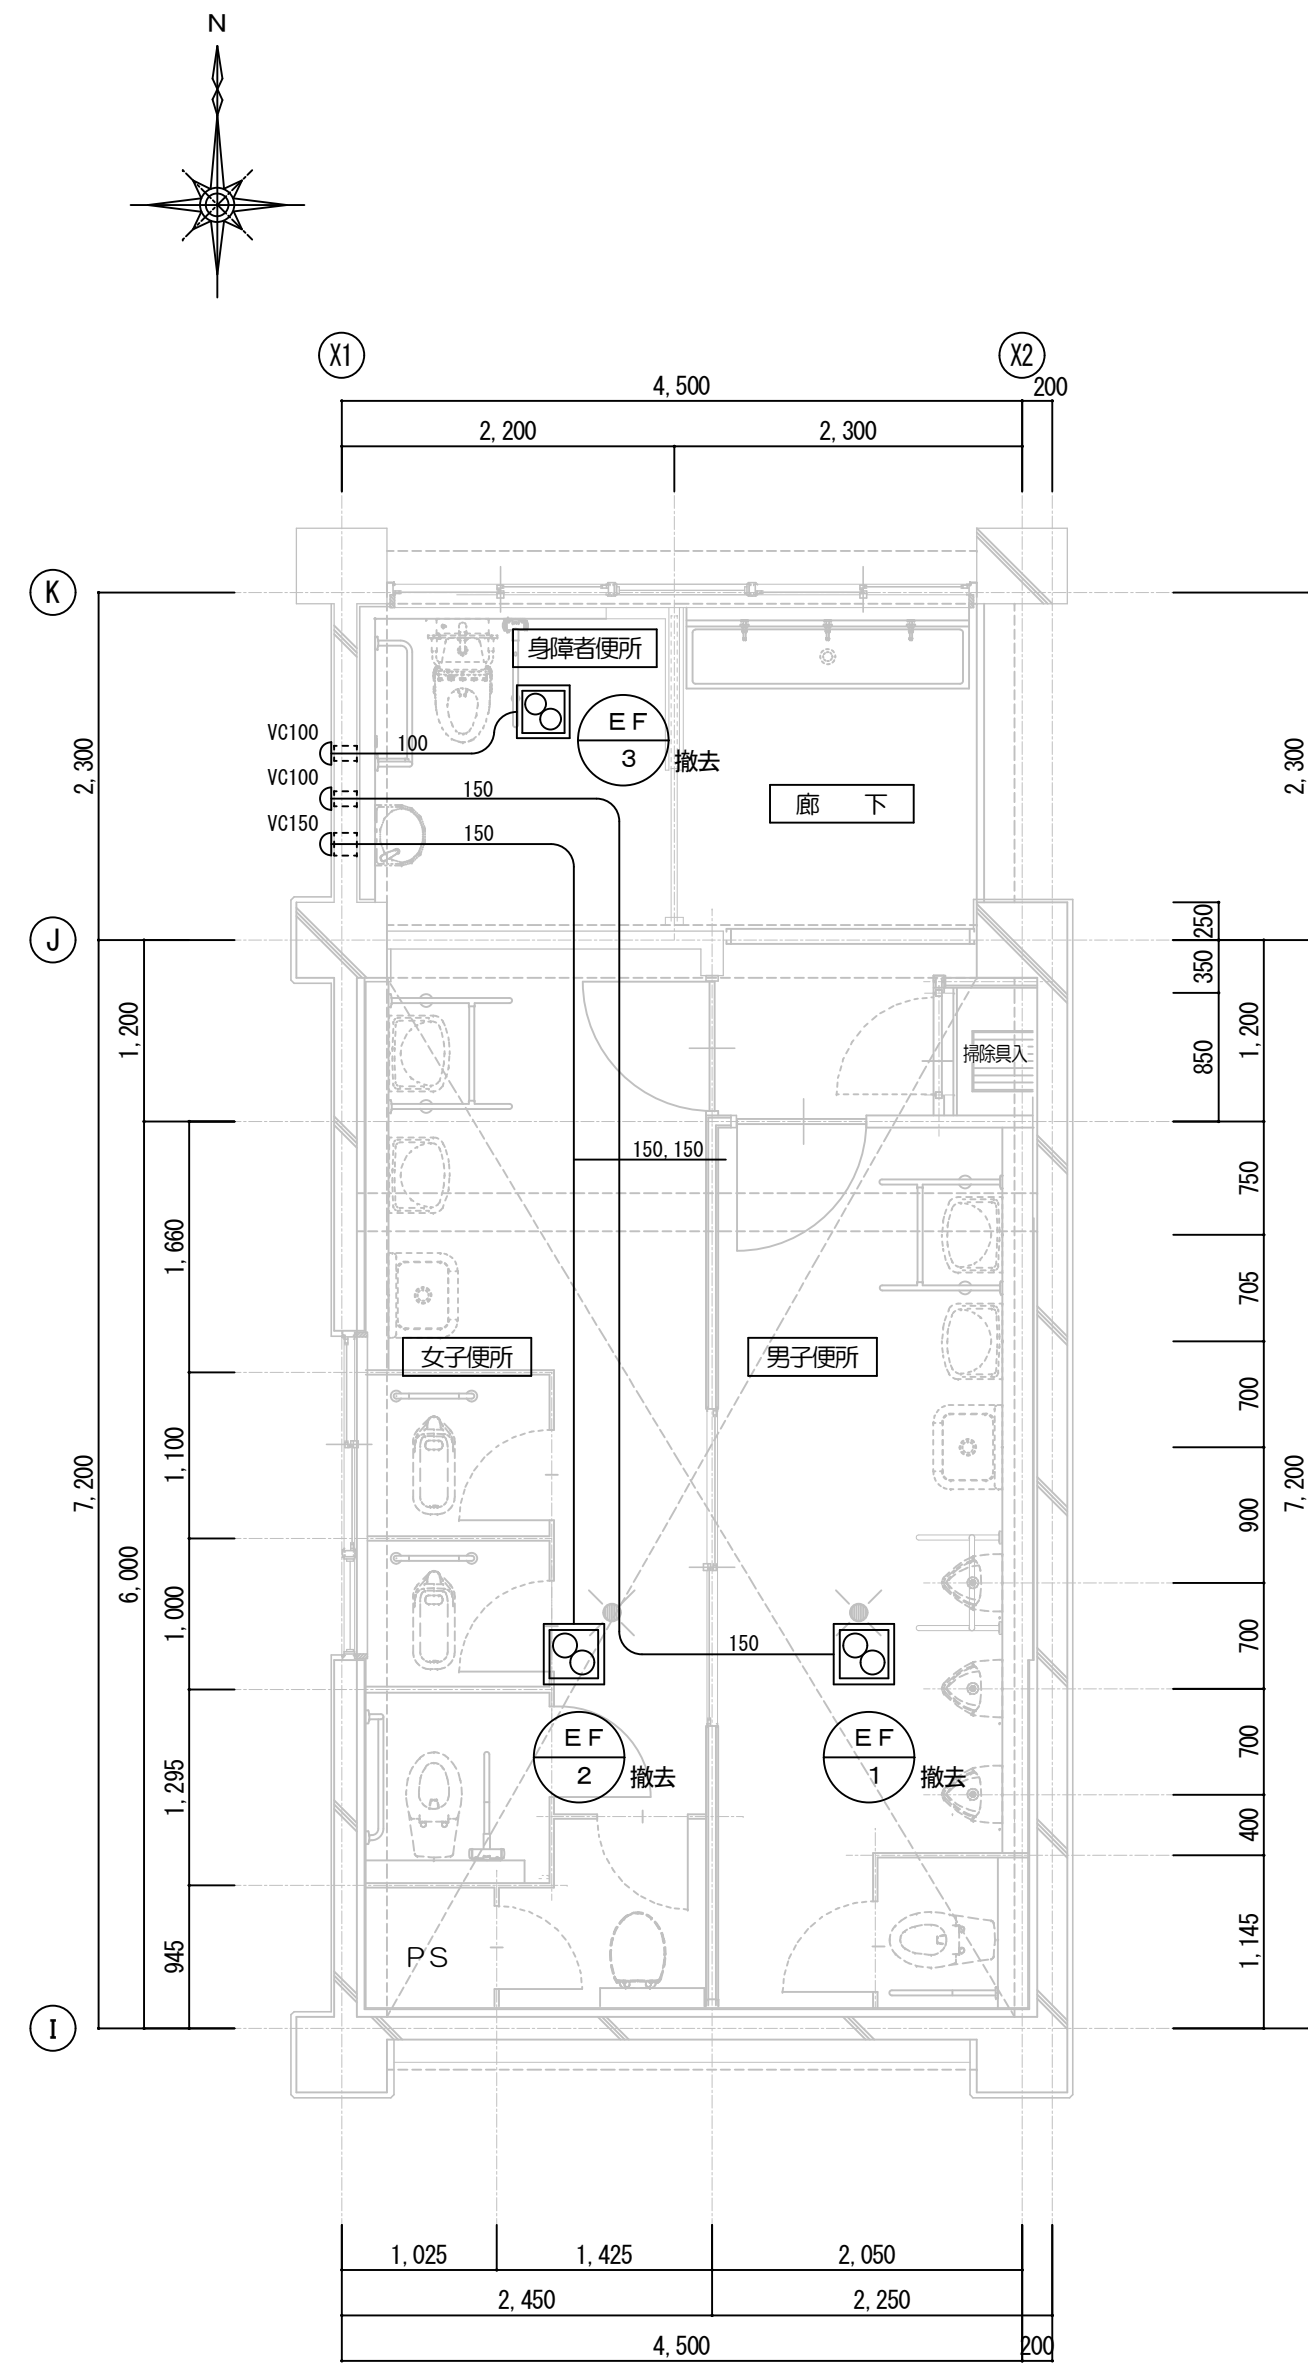


1階便所B 平面詳細図 (現況・撤去) S=1:50

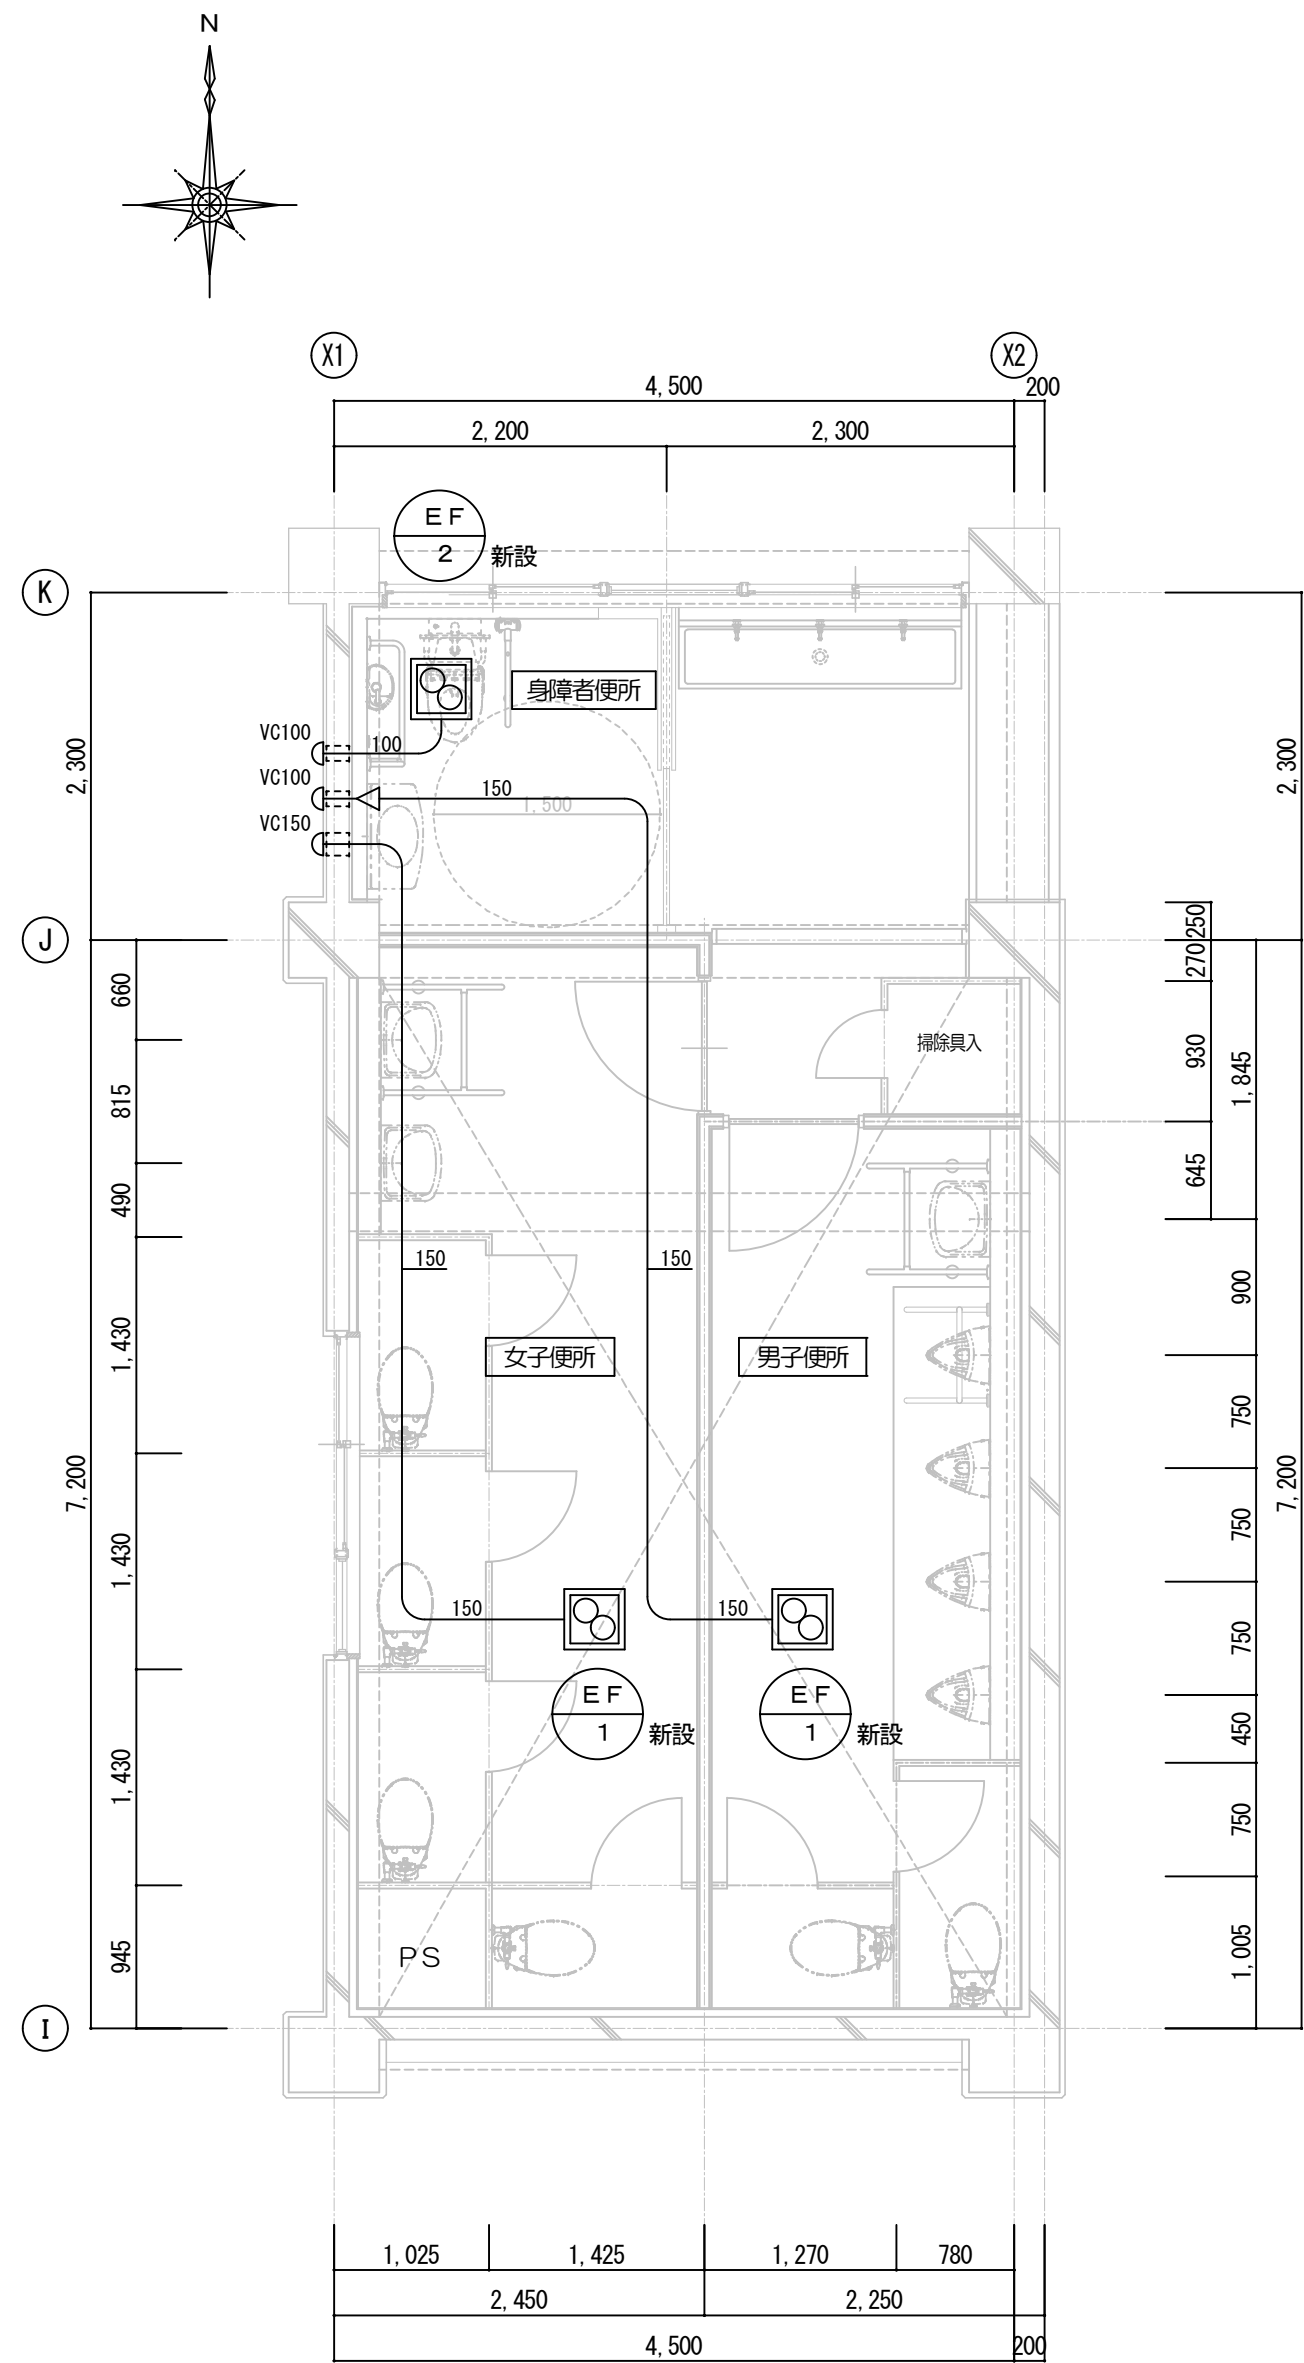

1階便所B 平面詳細図 (改修後) S=1:50

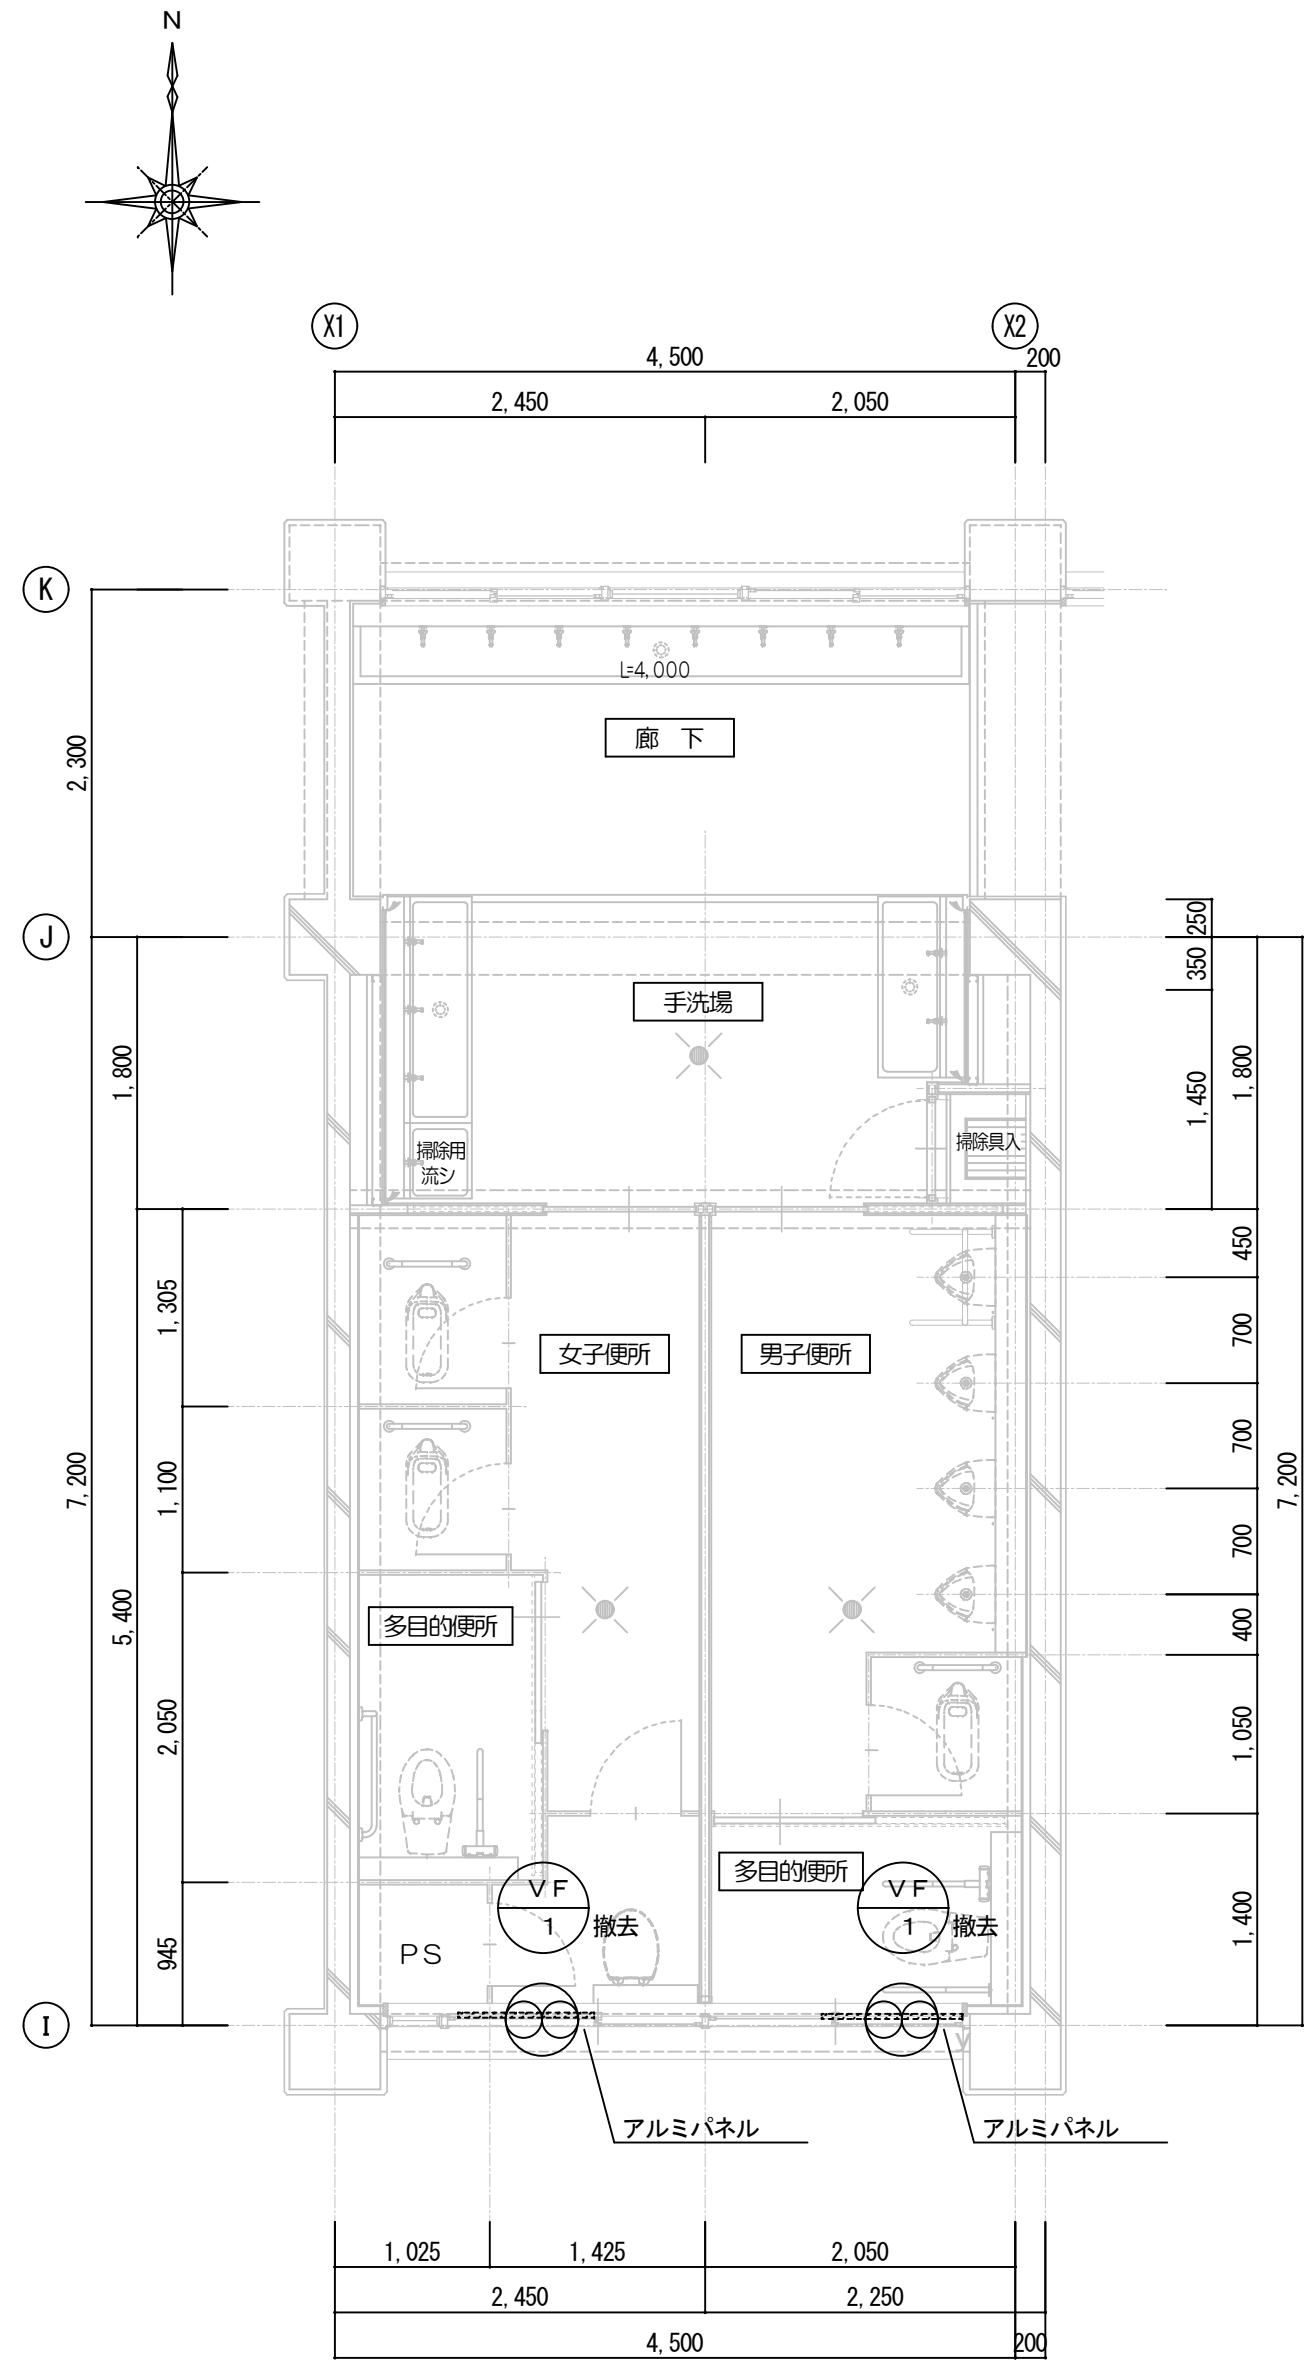

2～4階便所B 平面詳細図（現況・撤去） S = 1 : 5 0

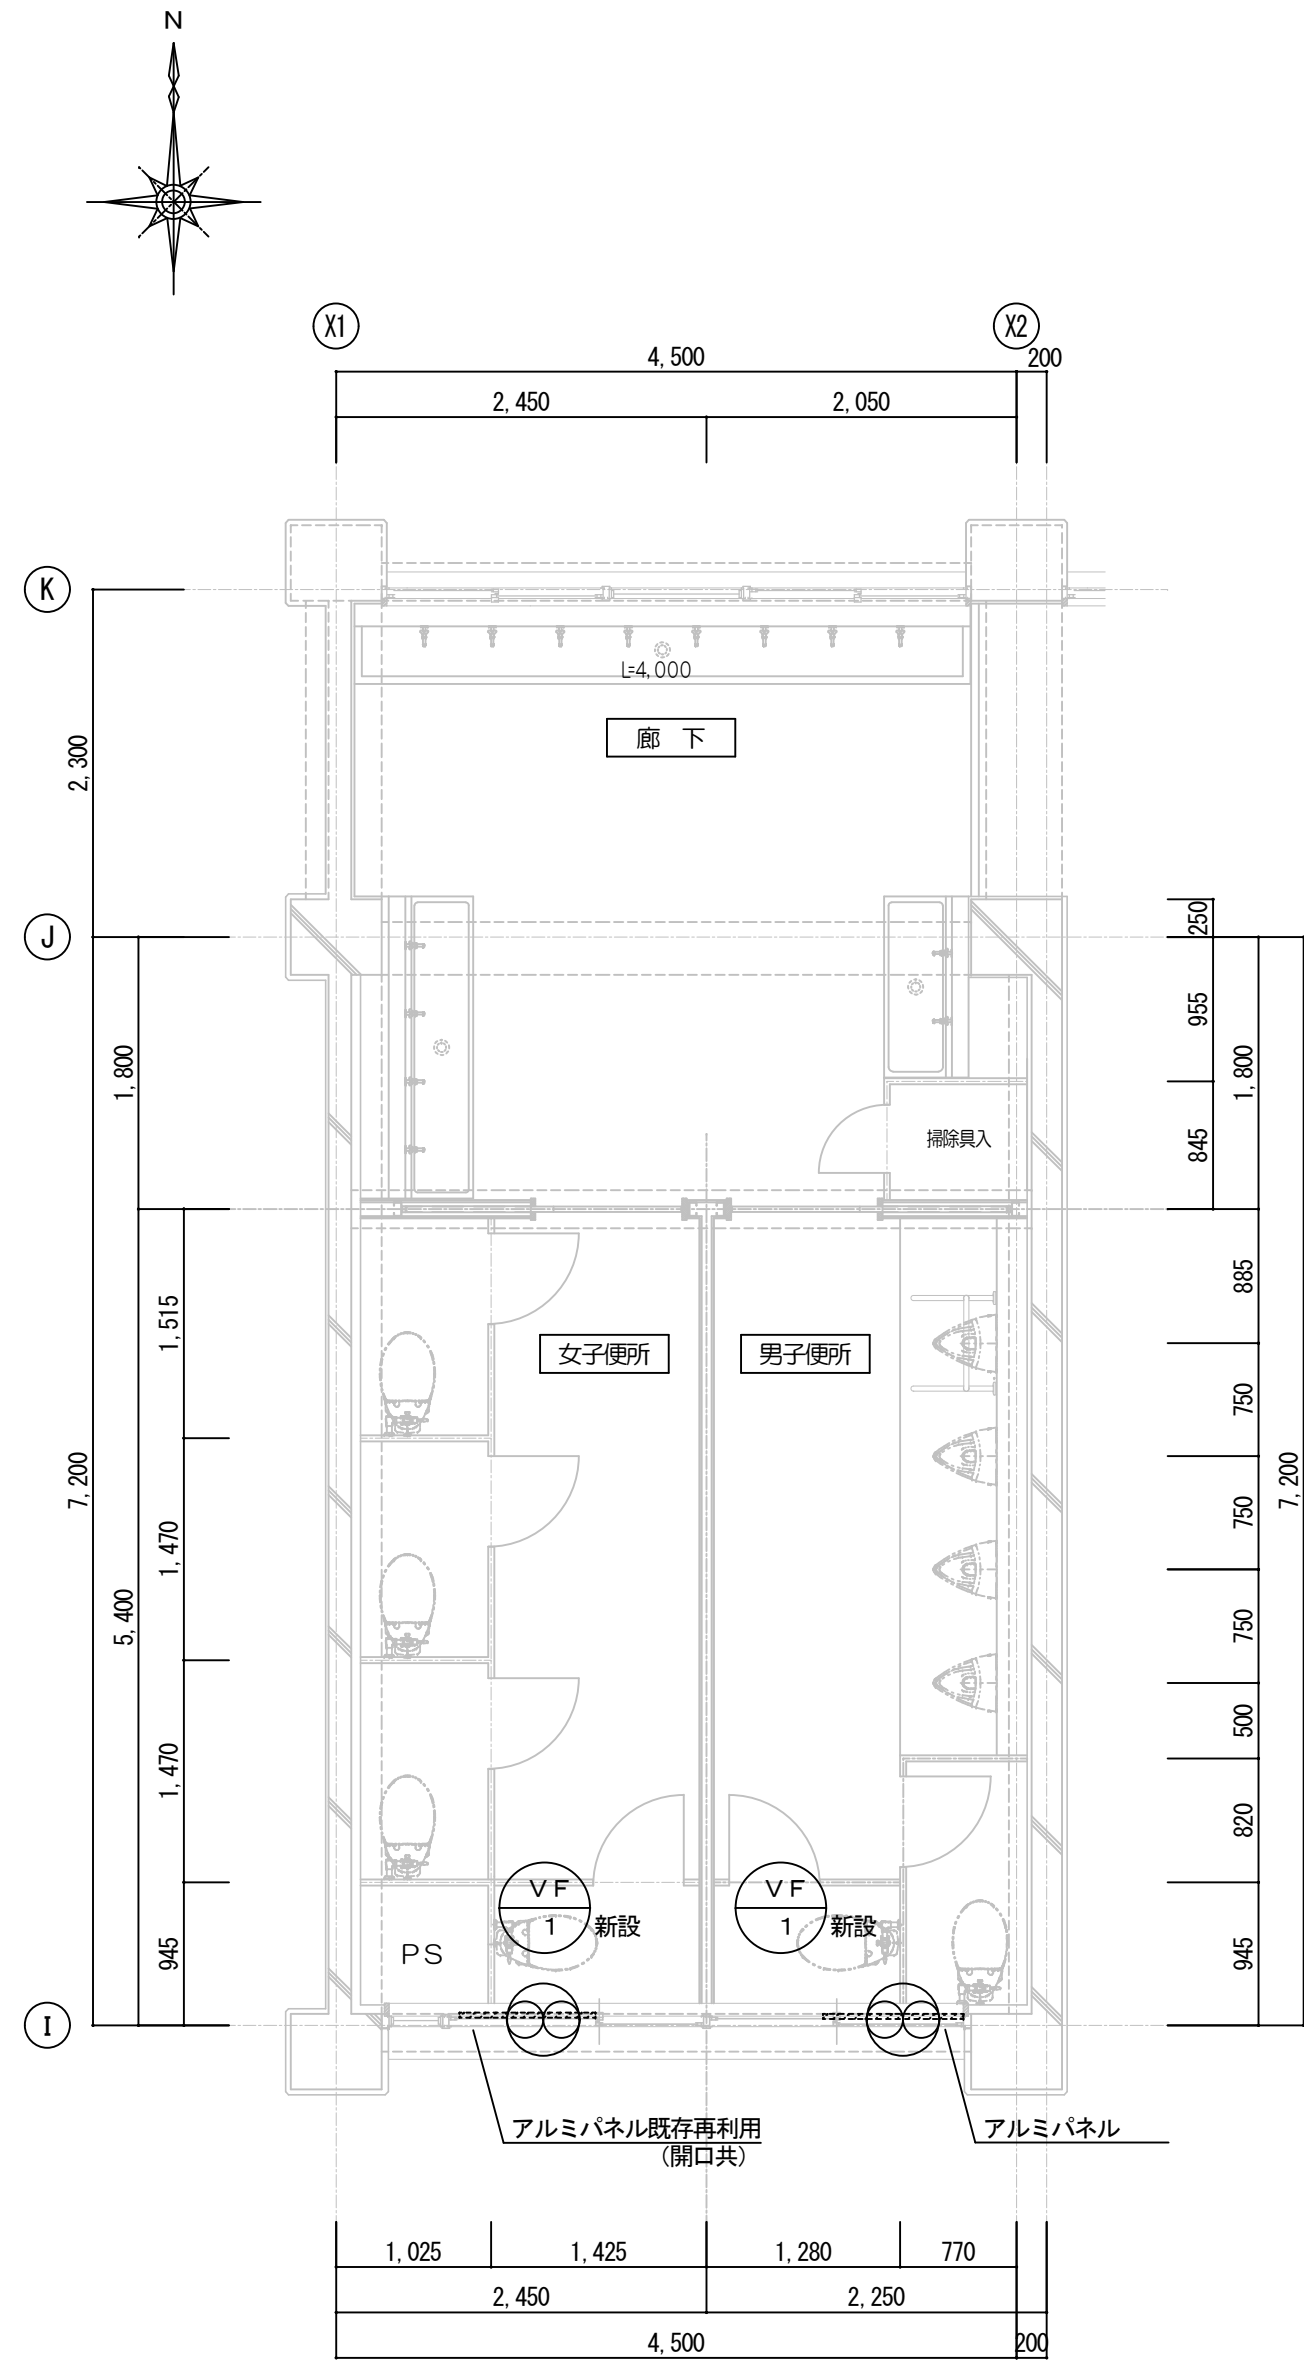

2～4階便所B 平面詳細図（改修後） S = 1 : 5 0