



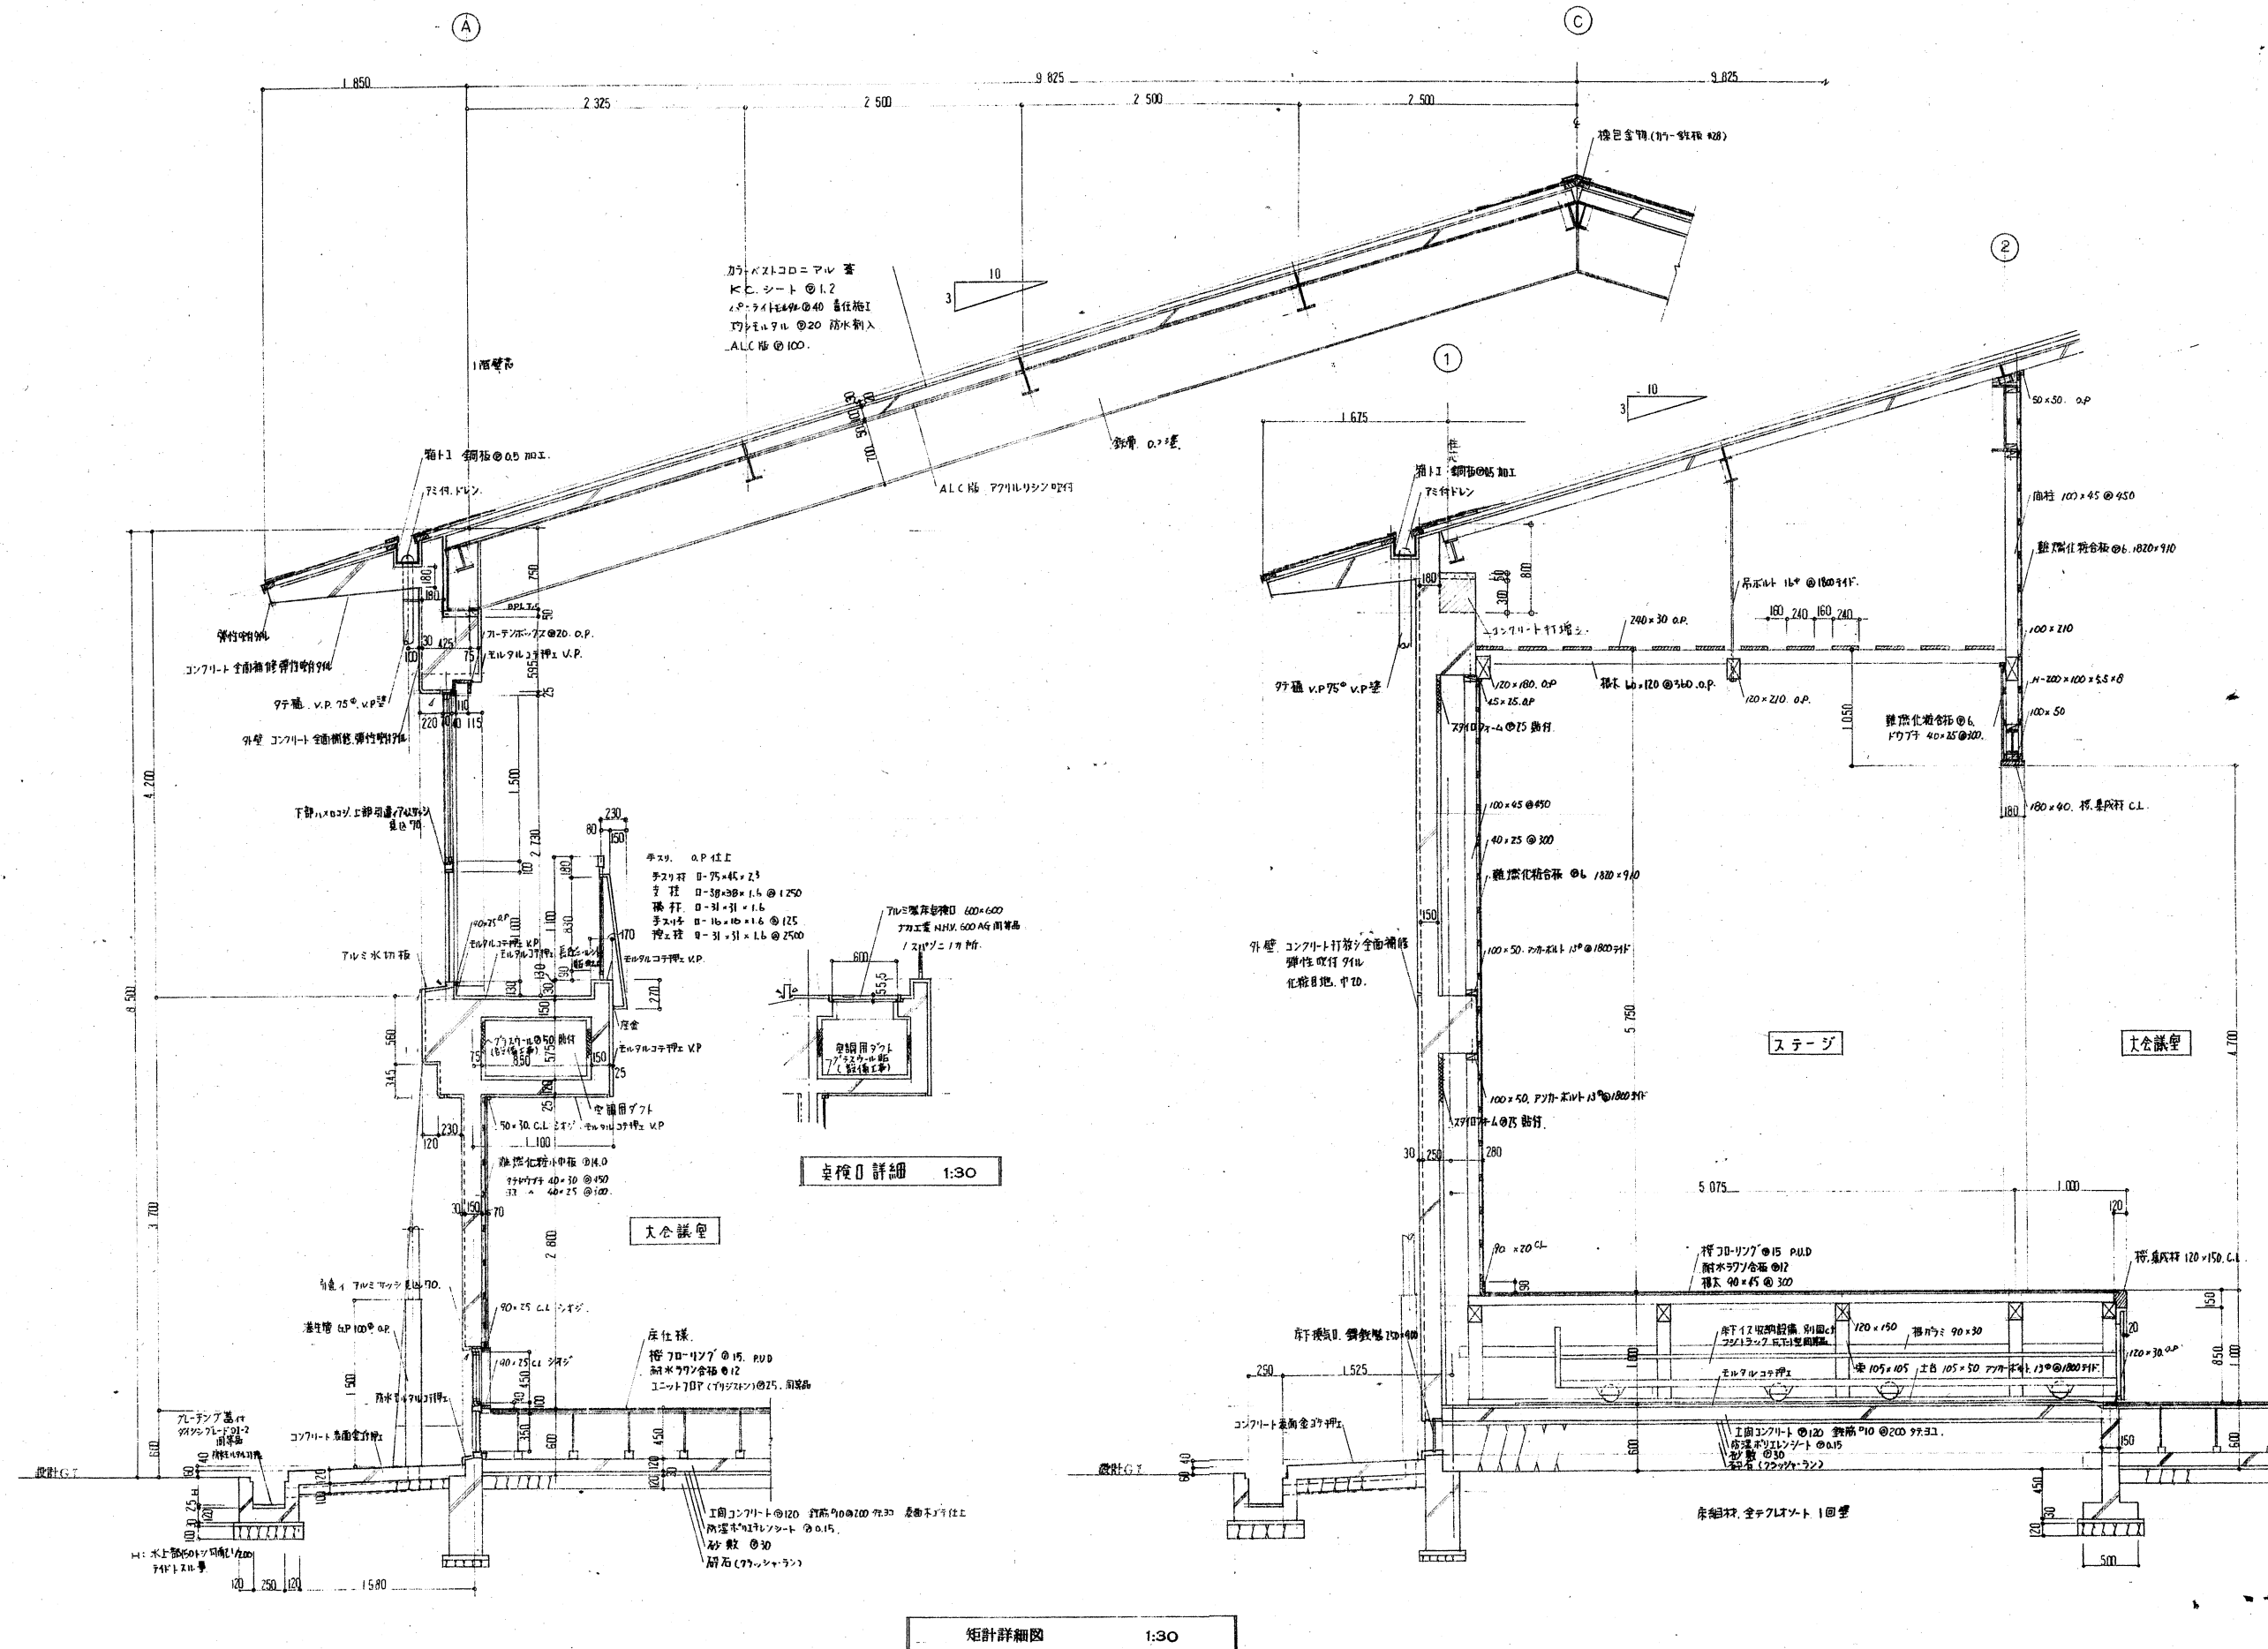

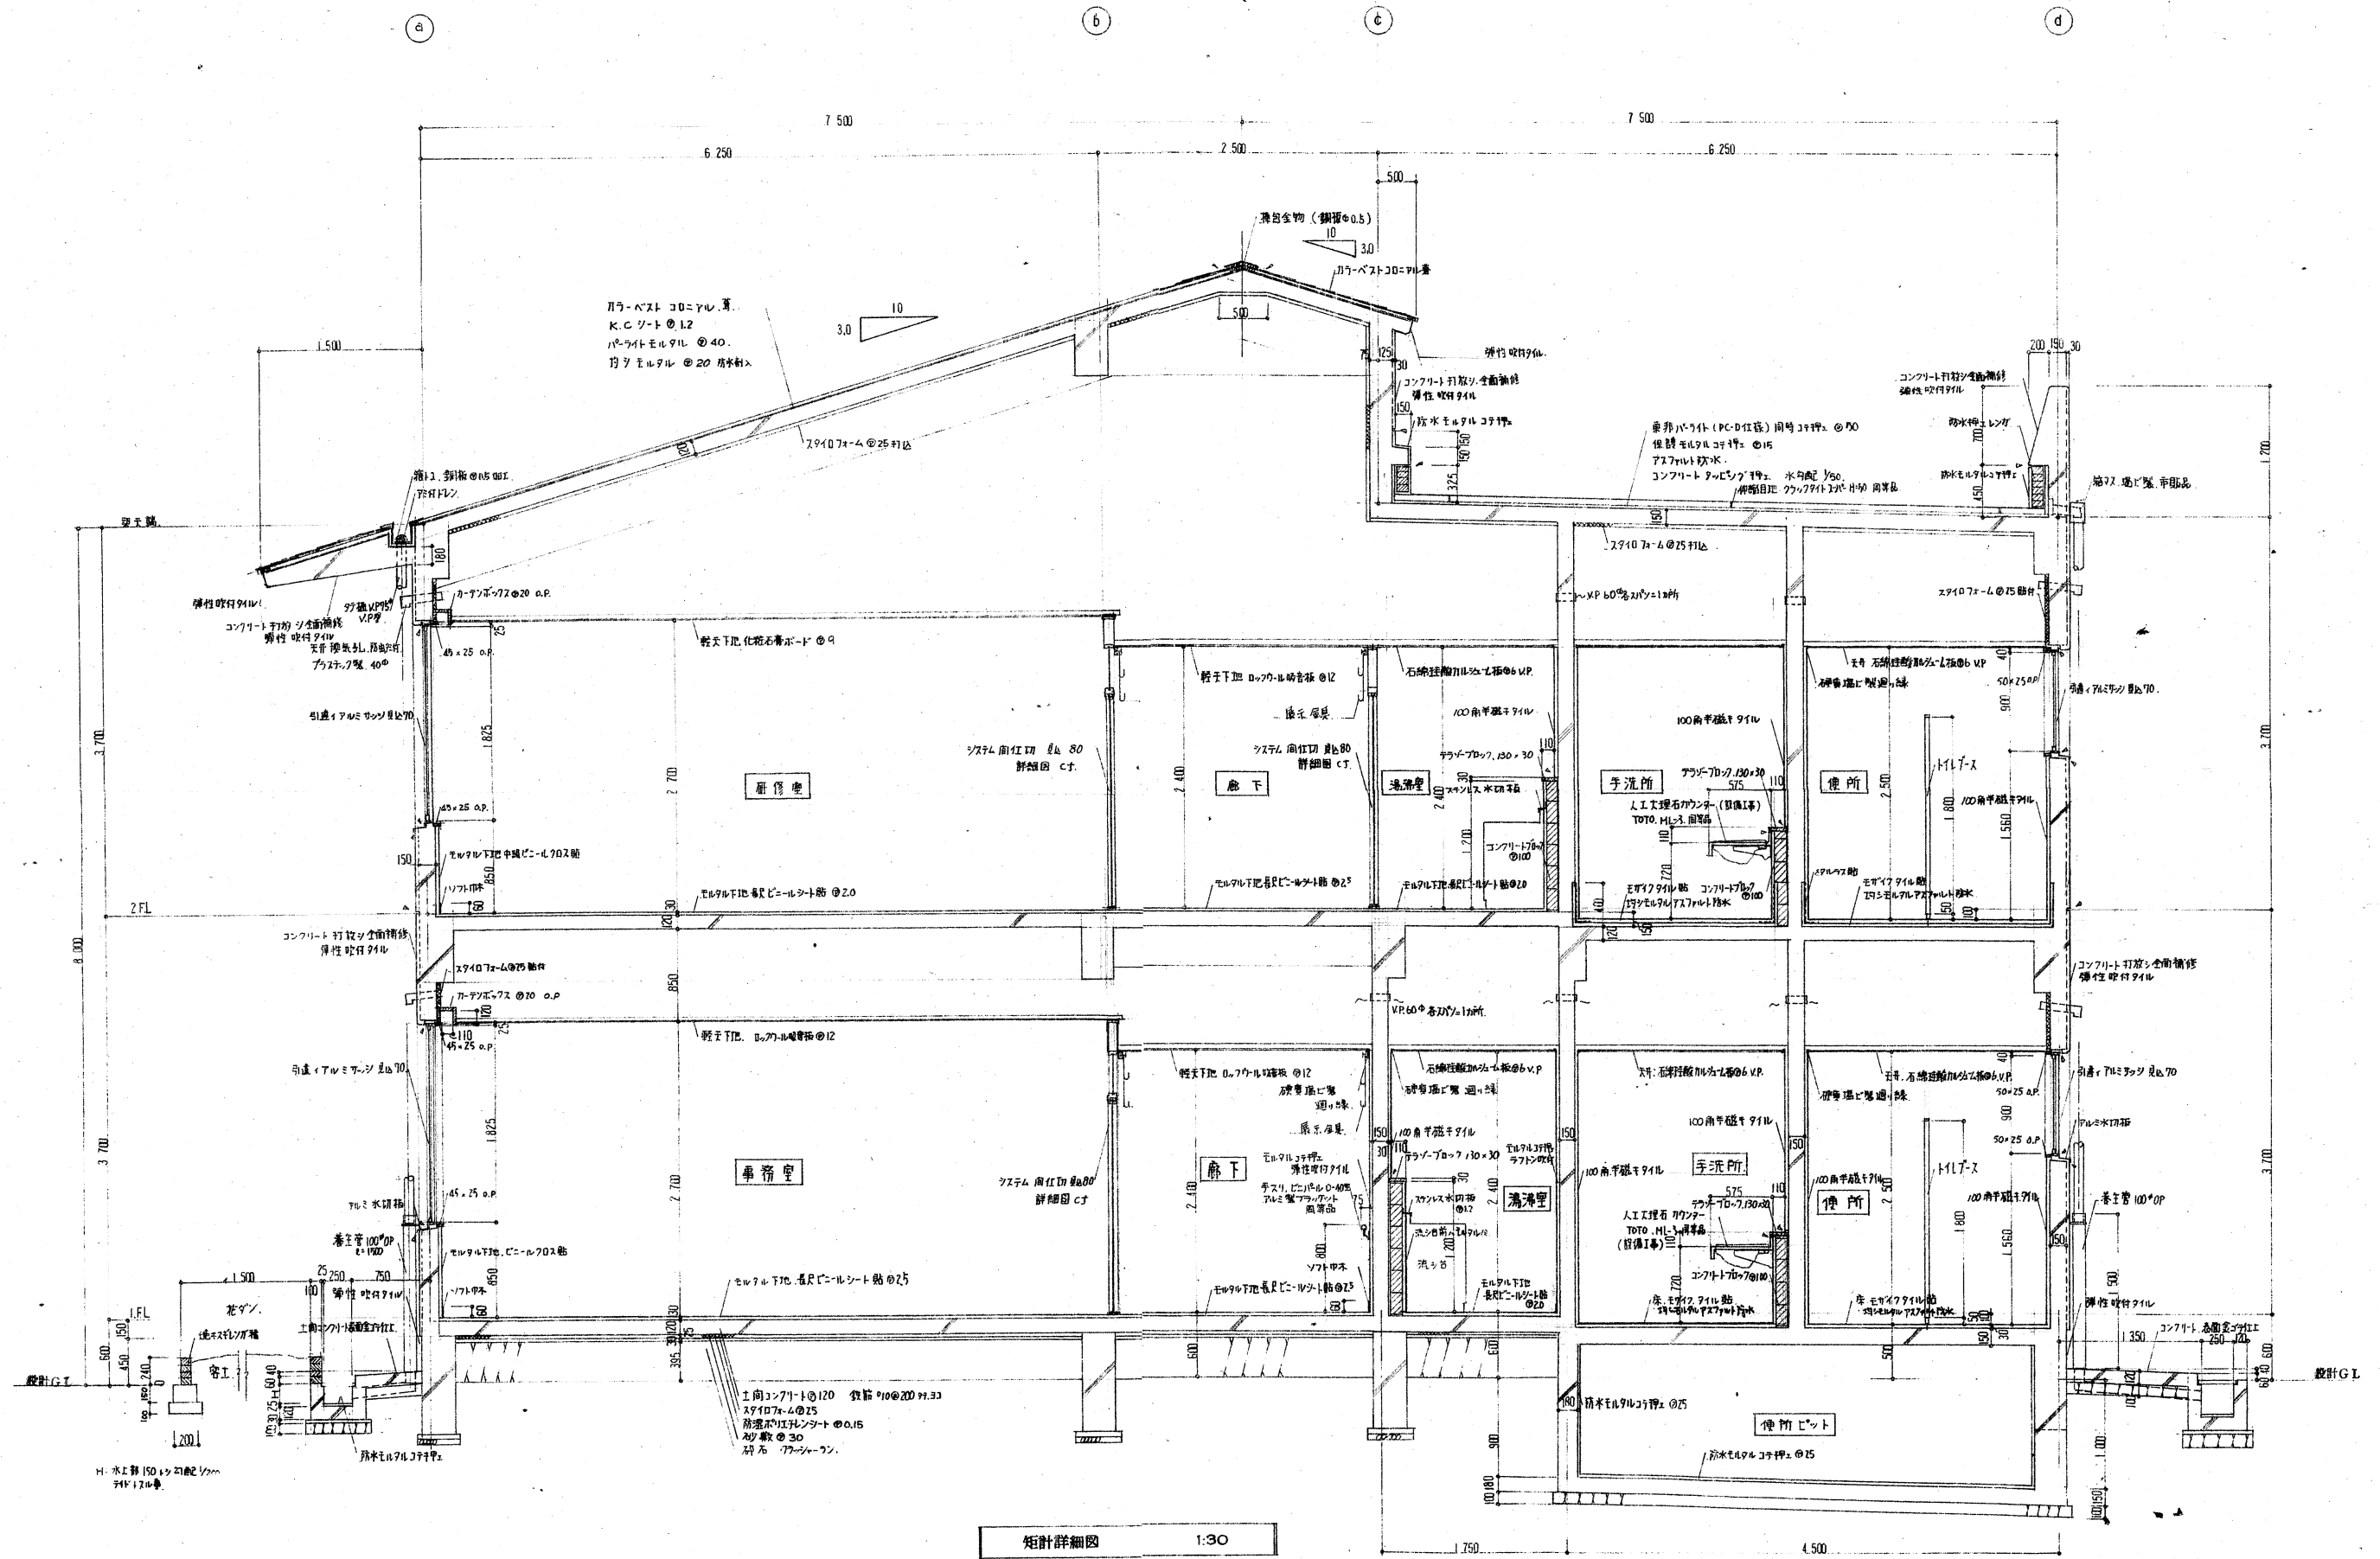

矩計詳細図 1:30

三木市役所建築課 新建築士登録第31503号 本重信	三木市立緑が丘町公民館新築 工事設計図	図面 矩計詳細図 SCALE 1:30 DATE NO. 010	株式会社 K 一級建築士事務所 TEL (07948) 5-6962 一級建築士 橋田典博
-----------------------------------	-----------------------------------	--	---