



東播都市計画下水道の変更について

令和 8 年8月26日（水）
三木市役所4階特別会議室

東播都市計画 下水道の変更

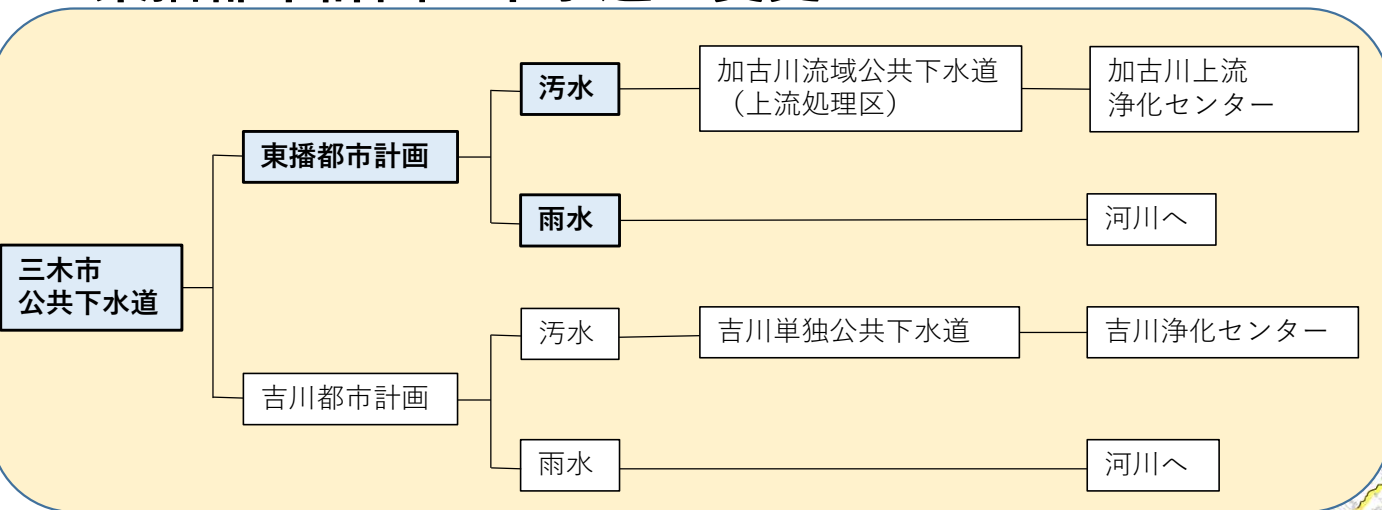

今回の変更

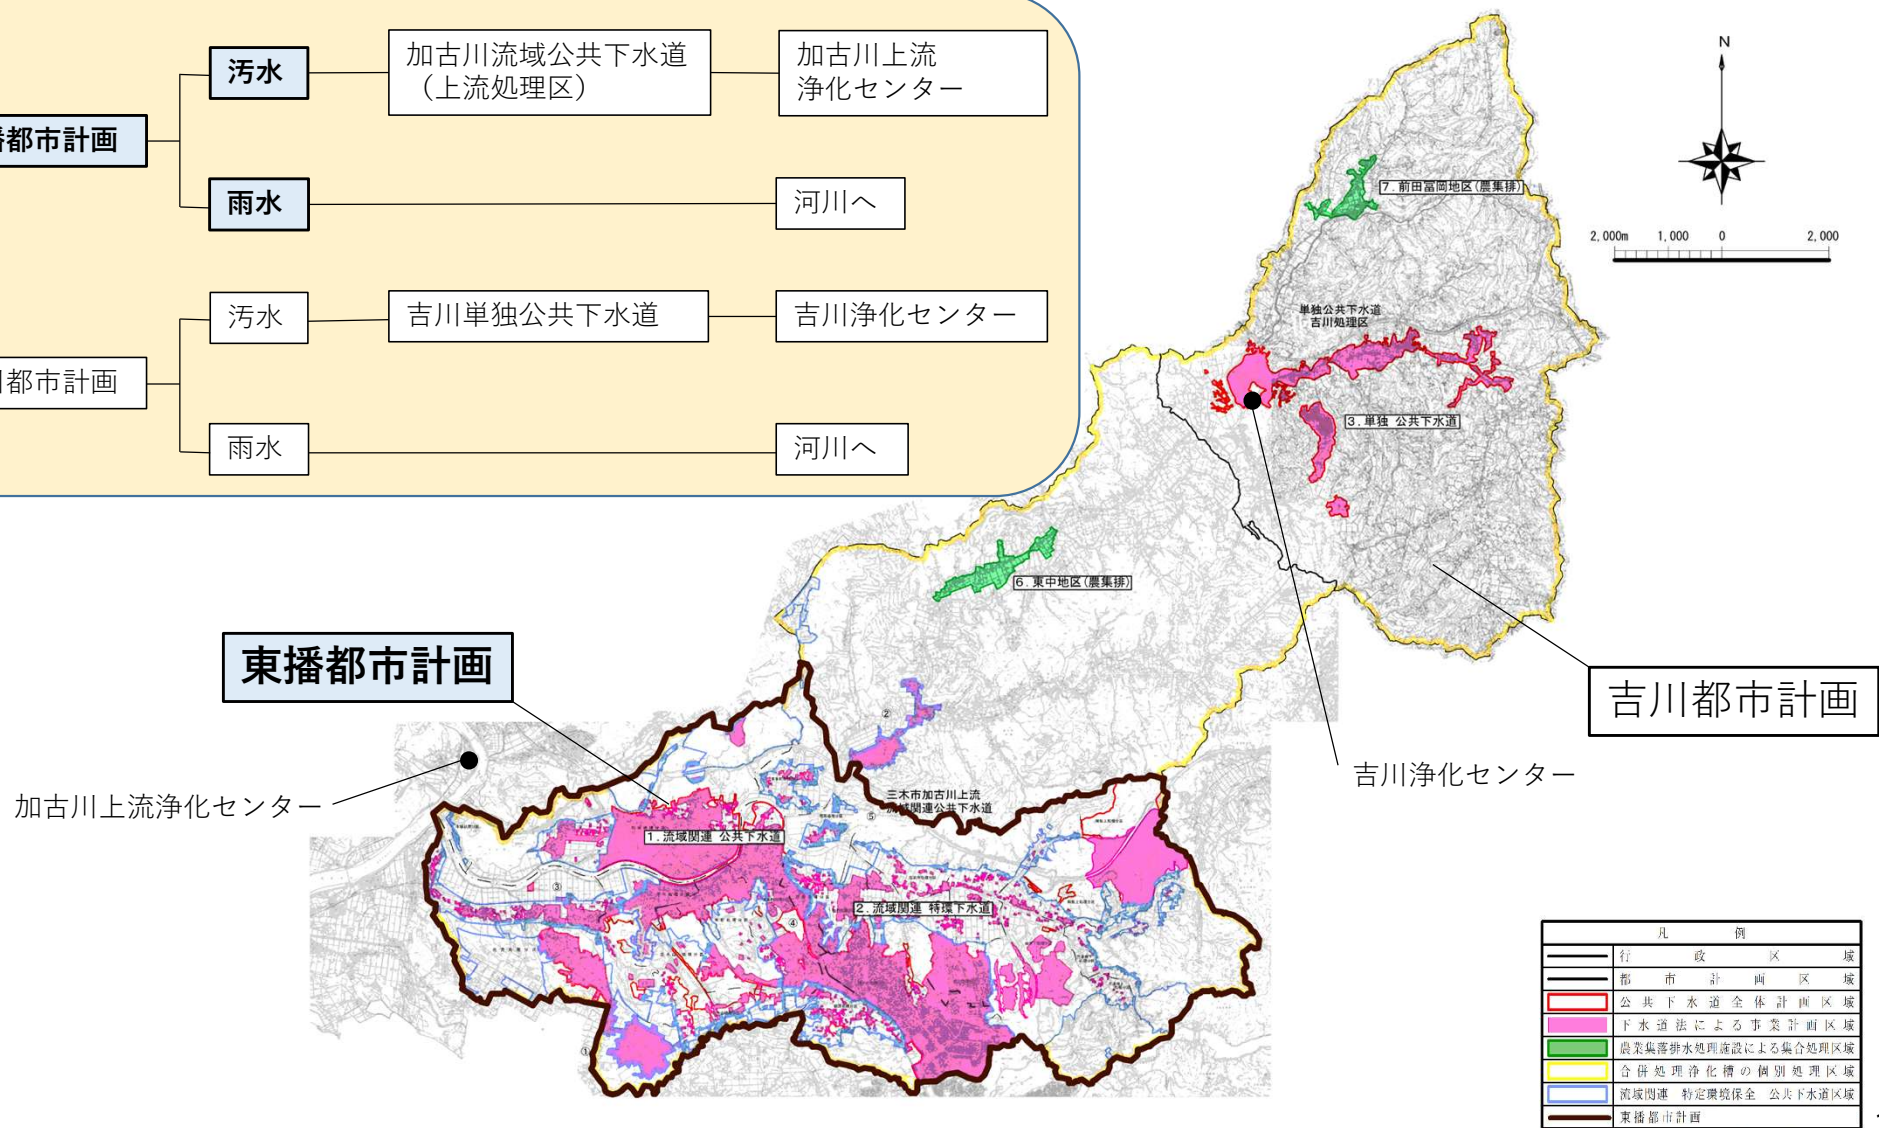

凡 例	
	行 政 区 域
	都 市 計 画 区 域
	公 共 下 水 道 全 体 計 画 区 域
	下 水 道 法 に よ る 事 業 計 画 区 域
	農 業 集 落 排 水 処 理 施 設 に よ る 集 合 処 理 区 域
	合 併 処 理 浄 化 槽 の 個 別 処 理 区 域
	流 域 関 連 特 定 環 境 保 全 公 共 下 水 道 区 域
	東 播 都 市 計 画

東播都市計画下水道の変更について

1. 変更の概要

東播都市計画下水道（三木市公共下水道）の「排水区域」を変更する。

2. 変更理由

今回の「ごみ処理場の拡大区域」については、公共下水道計画区域外であるため、このたび区域に編入するものである。

また、区域外流入箇所については、下水道事業計画に位置付けしなければ今後の改築等の実施に支障をきたすため、下水道事業全体計画と現状の整合を図る必要があることから、このたび下水道事業計画への位置付けを行う前段として、都市計画決定の変更を行うものである。

3. 変更内容

(1) 排水区域（污水）：合計43か所

・ごみ処理場の拡大区域の追加・・・㉔

・線引き見直しによる追加・・・㉓

（過去の線引き見直しにより市街化区域に編入された区域）

・区域外流入箇所の追加・・・①～㉓、㉔～㉖

（加古川流域公共下水道（上流処理区）の全体計画と整合を図る）


—— 整備済み

(2) 排水区域（雨水）：合計10か所

・線引き見直しによる追加・・・①～⑩

（過去の線引き見直しにより市街化区域に編入された区域）

東播都市計画下水道増加区域位置図（変更計画）

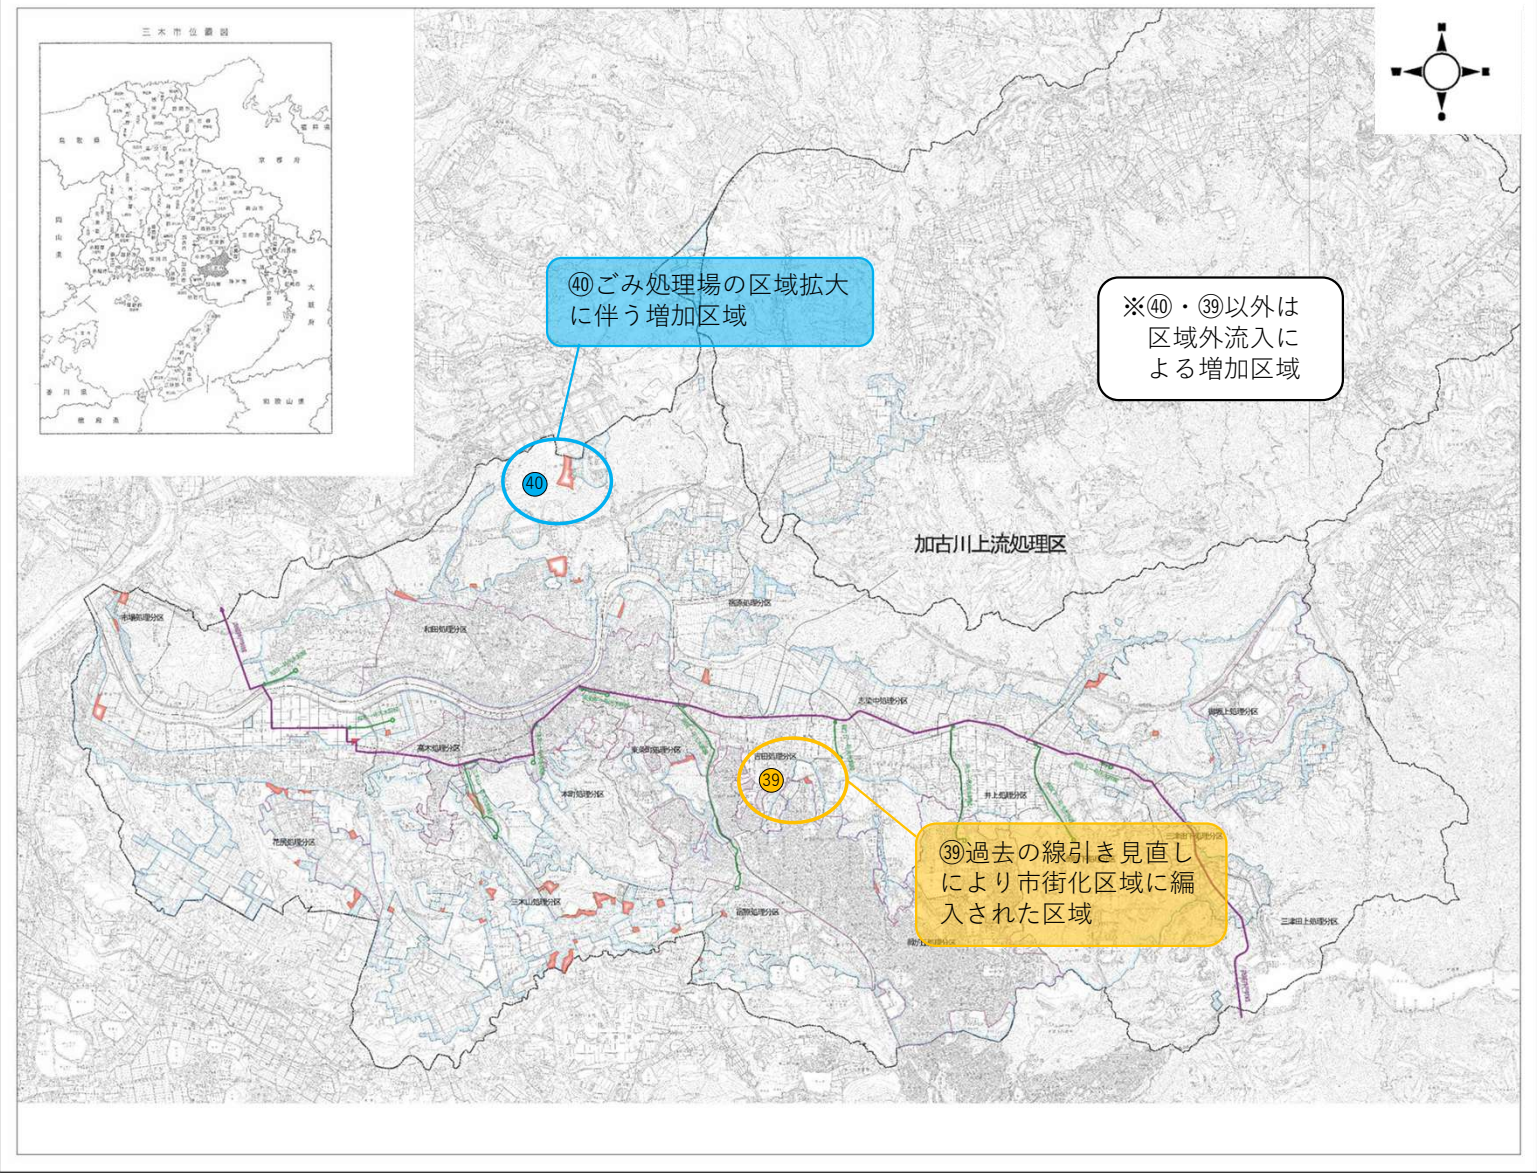


No.	処理分区	面積 (ha)
①	市場	1.2
②	市場	0.4
③	花尻	2.2
④	花尻	0.0
⑤	花尻	0.0
⑥	花尻	1.6
⑦	花尻	1.2
⑧	高木	0.3
⑨	和田	0.9
⑩	和田	0.3
⑪	和田	4.1
⑫	三木山	1.8
⑬	三木山	1.4
⑭	三木山	0.1
⑮	三木山	3.0
⑯	三木山	1.6
⑰	三木山	1.6
⑱	三木山	2.1
⑲	三木山	1.3
⑳	三木山	0.4
㉑	三木山	0.6
㉒	三木山	0.5

No.	処理分区	面積 (ha)
㉓	本町	0.2
㉔	東条町	0.5
㉕	東条町	0.0
㉖	三木山	0.1
㉗	宿原	0.3
㉘	宿原	0.2
㉙	東条町	0.7
㉚	宿原	1.0
㉛	緑が丘	0.0
㉜	緑が丘	0.2
㉝	御坂上	0.3
㉞	三木山	0.2
㉟	御坂上	0.1
㊱	高木	0.4
㊲	花尻	0.5
㊳	花尻	0.4
㊴	緑が丘	1.1
㊵	和田	3.1
㊶	御坂上	0.3
㊷	花尻	0.2
㊸	御坂下	1.5
合計		37.9

凡 例	
-----	行政区域界
-----	都市計画区域界
-----	市街化区域界
-----	下水既決渠
-----	排水区域汚水・分流既決
-----	排水区域汚水・分流道
-----	処理分区界
-----	流域下水道水管渠

東播都市計画下水道 三木市公共下水道			
図面名	総括図(汚水)		
縮 尺	1:20,000	図面番号	1 / 1
作製年月	令和7年度		
課 長	副課長	係	
三木市下水道課			

東播都市計画下水道増加区域位置図（変更計画）

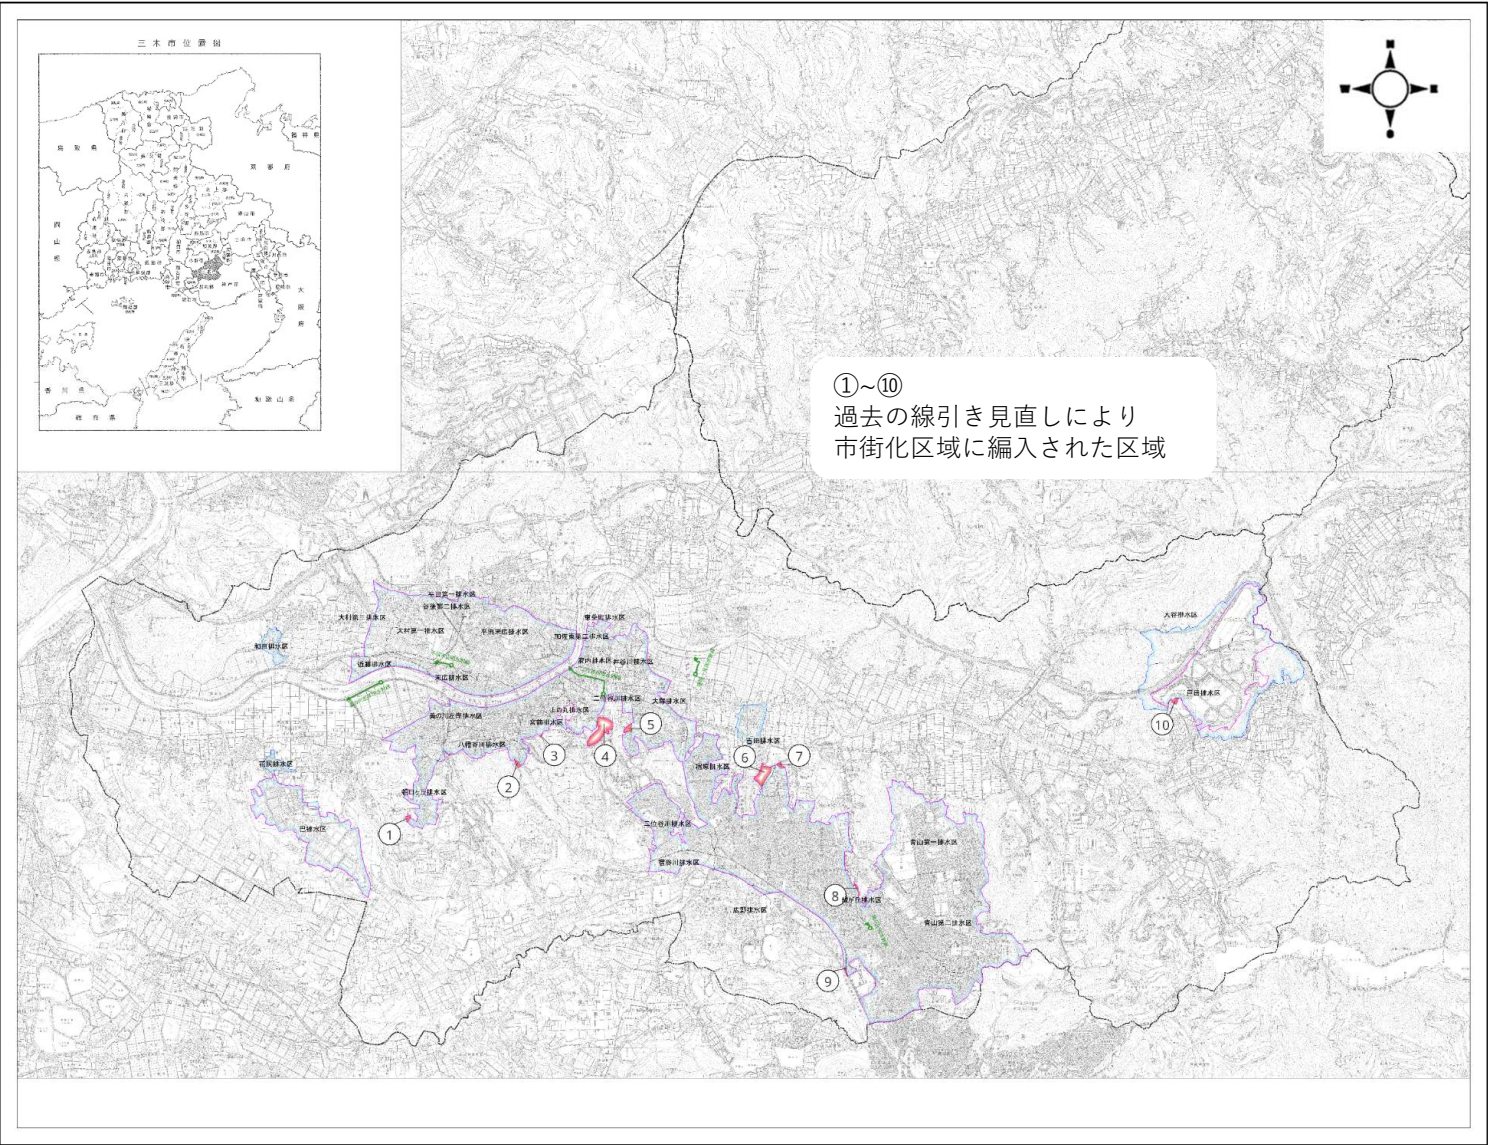

No.	排水区	面積 (ha)
1	朝日ヶ丘	0.3
2	八幡谷川	0.2
3	宮前	0.2
4	二位谷川	3.9
5	二位谷川	0.5
6	吉田	2.8
7	緑が丘	0.3
8	緑が丘	0.2
9	広野	0.1
10	戸田	2.6
		11.1

凡 例	
-----	行政区域界
-----	都市計画区域界
-----	市街化区域界
-----	下水管渠 (既決定)
-----	排水区域雨水・分流 (既決定)
-----	排水区域雨水・分流 (道加)
-----	排水区界

東播都市計画下水道 三木市公共下水道			
図面名	総括図(雨水)		
縮 尺	1 : 20,000	図面番号	1 / 1
作製年月	令和 7 年 度		
課 長	副課長	係	
三木市下水道課			

スケジュール

日程	内容	備考
令和8年 1月15日	第66回都市計画審議会	事前説明
令和8年 3月 2日 ～ 3月13日	意見募集	意見書の提出なし
令和8年 3月10日	説明会	出席者なし
令和8年 6月10日	知事協議	回答
令和8年 6月15日 ～ 6月29日	公告・案の縦覧	縦覧者なし 意見書の提出なし
令和8年 8月26日	第67回都市計画審議会	付議・議決
令和8年 9月（予定）	決定告示・永久縦覧	