


ひょうご情報公園都市第1工区
計画概要図

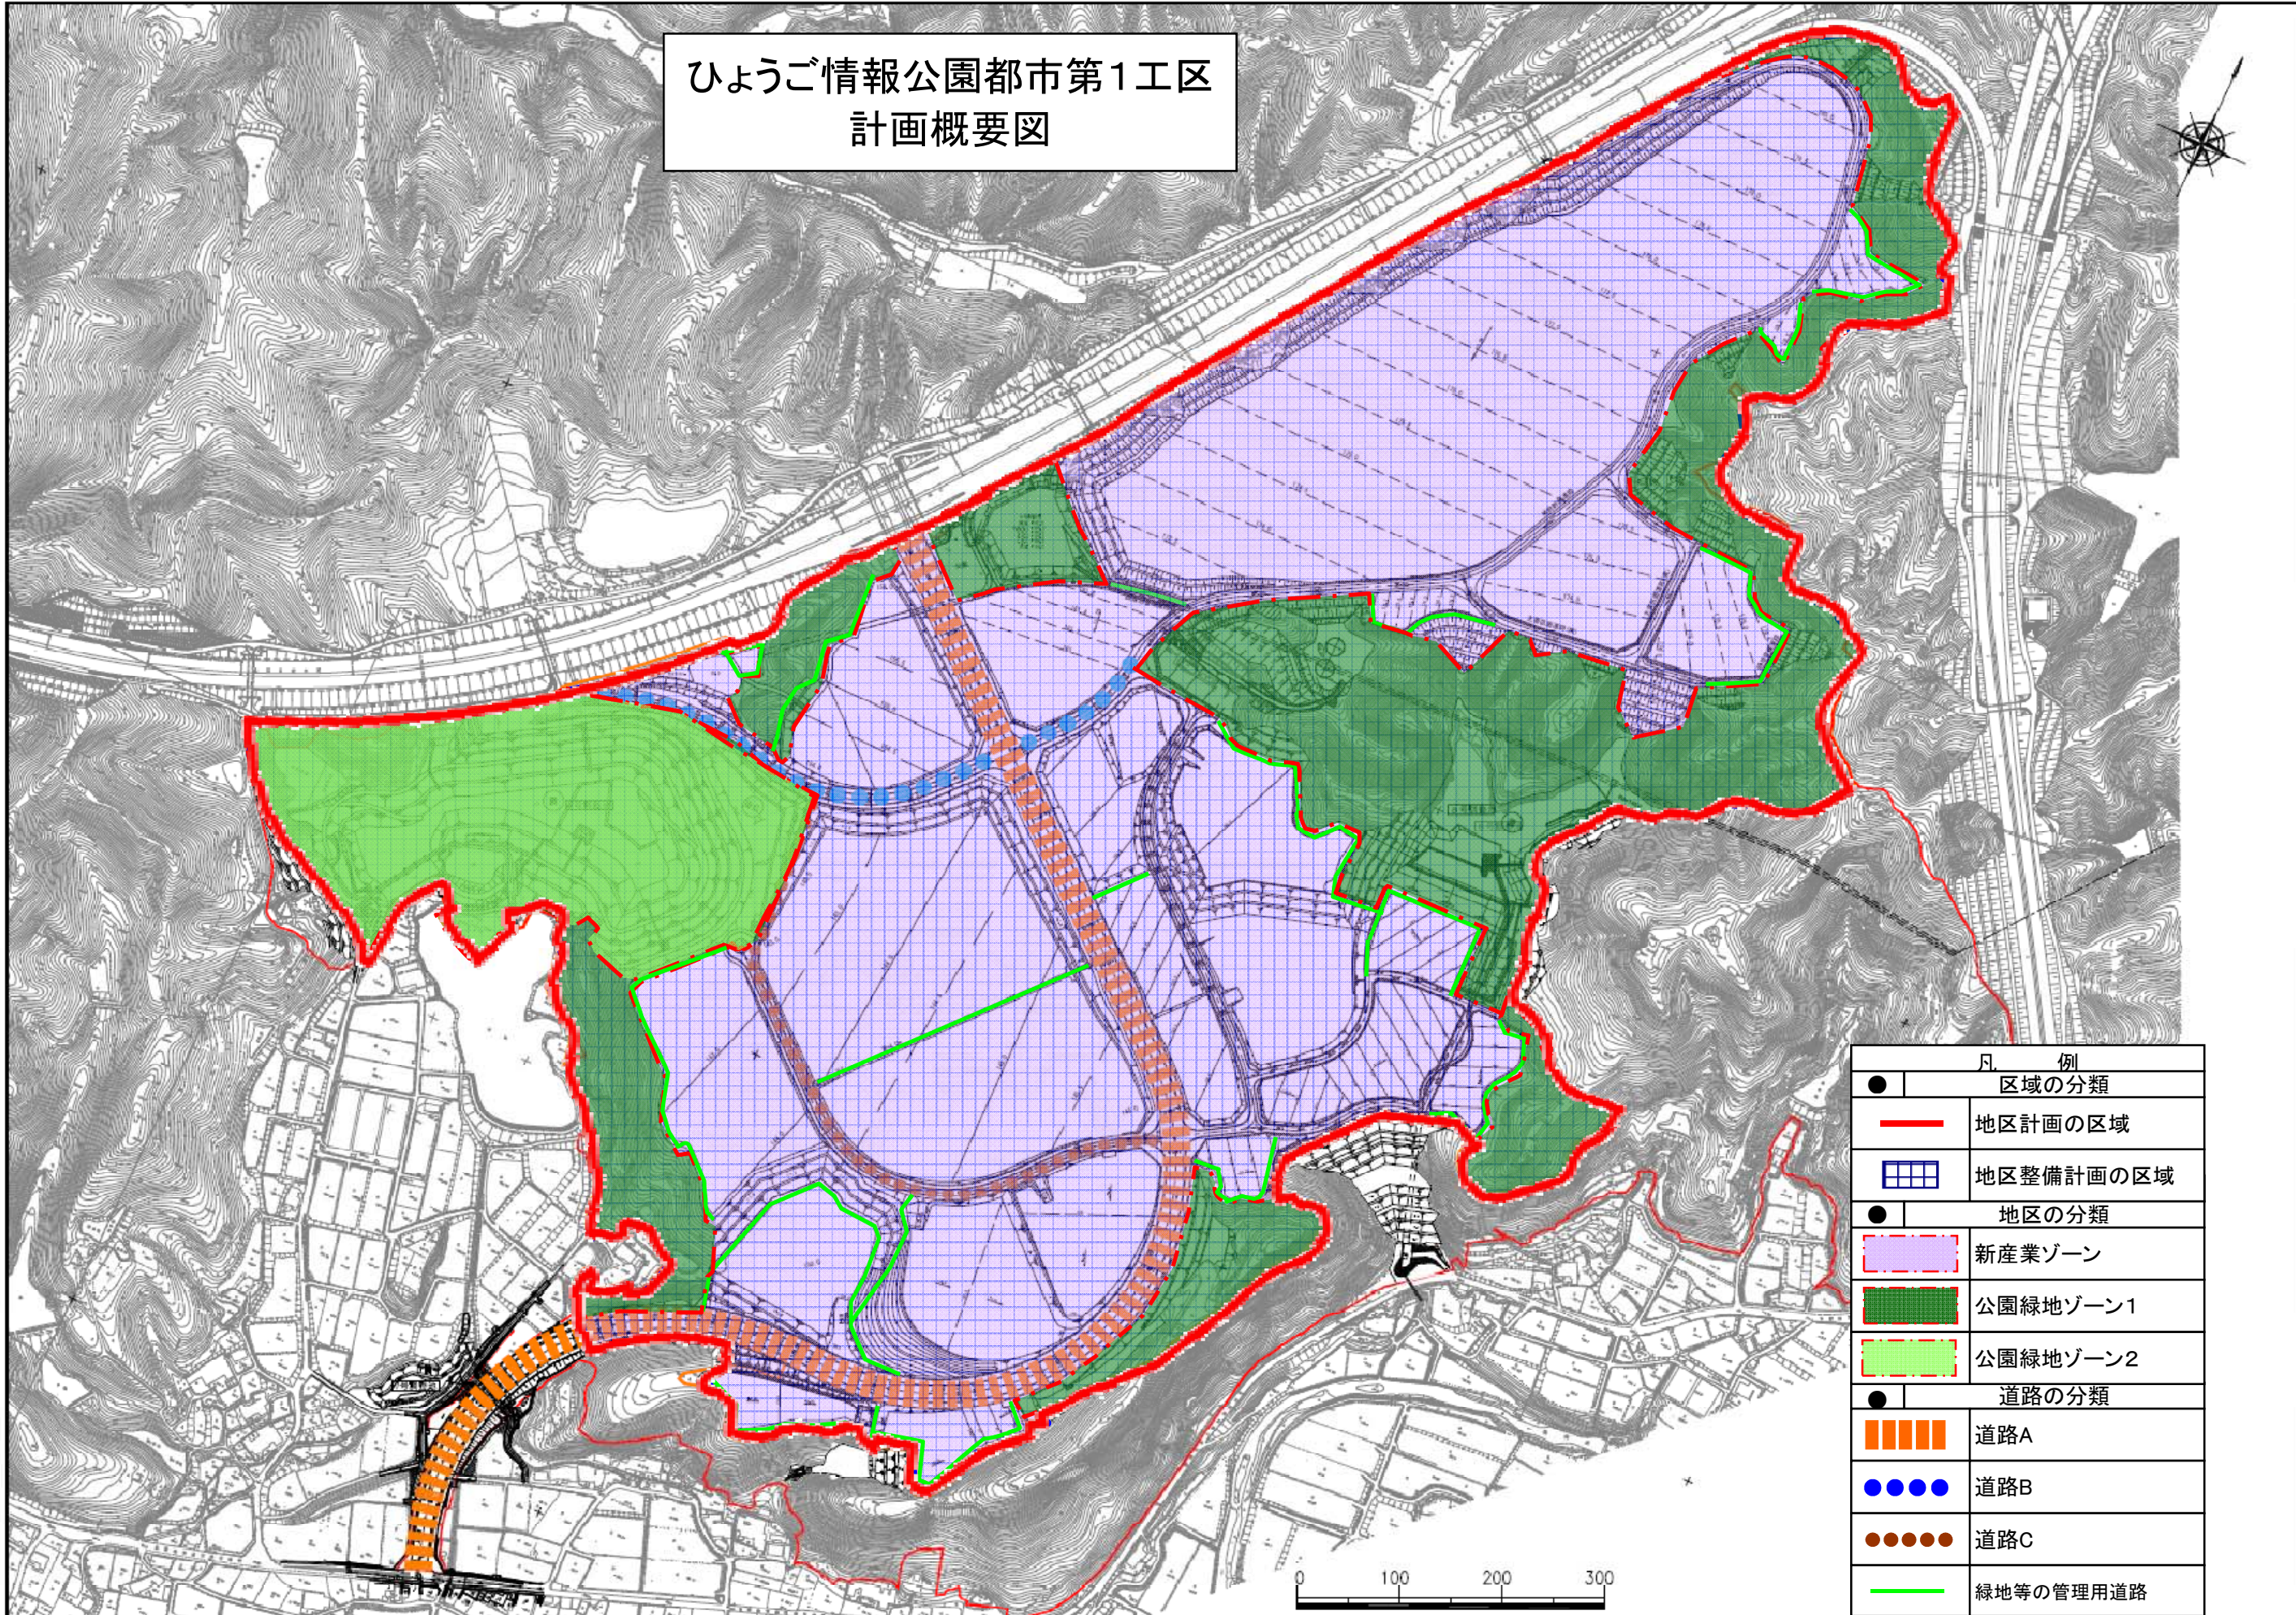

凡 例	
●	区域の分類
—	地区計画の区域
■	地区整備計画の区域
●	地区の分類
■	新産業ゾーン
■	公園緑地ゾーン1
■	公園緑地ゾーン2
●	道路の分類
■	道路A
●	道路B
●	道路C
—	緑地等の管理用道路