


緑が丘町本町地区地区計画 計画図

・142.8
グラウンド

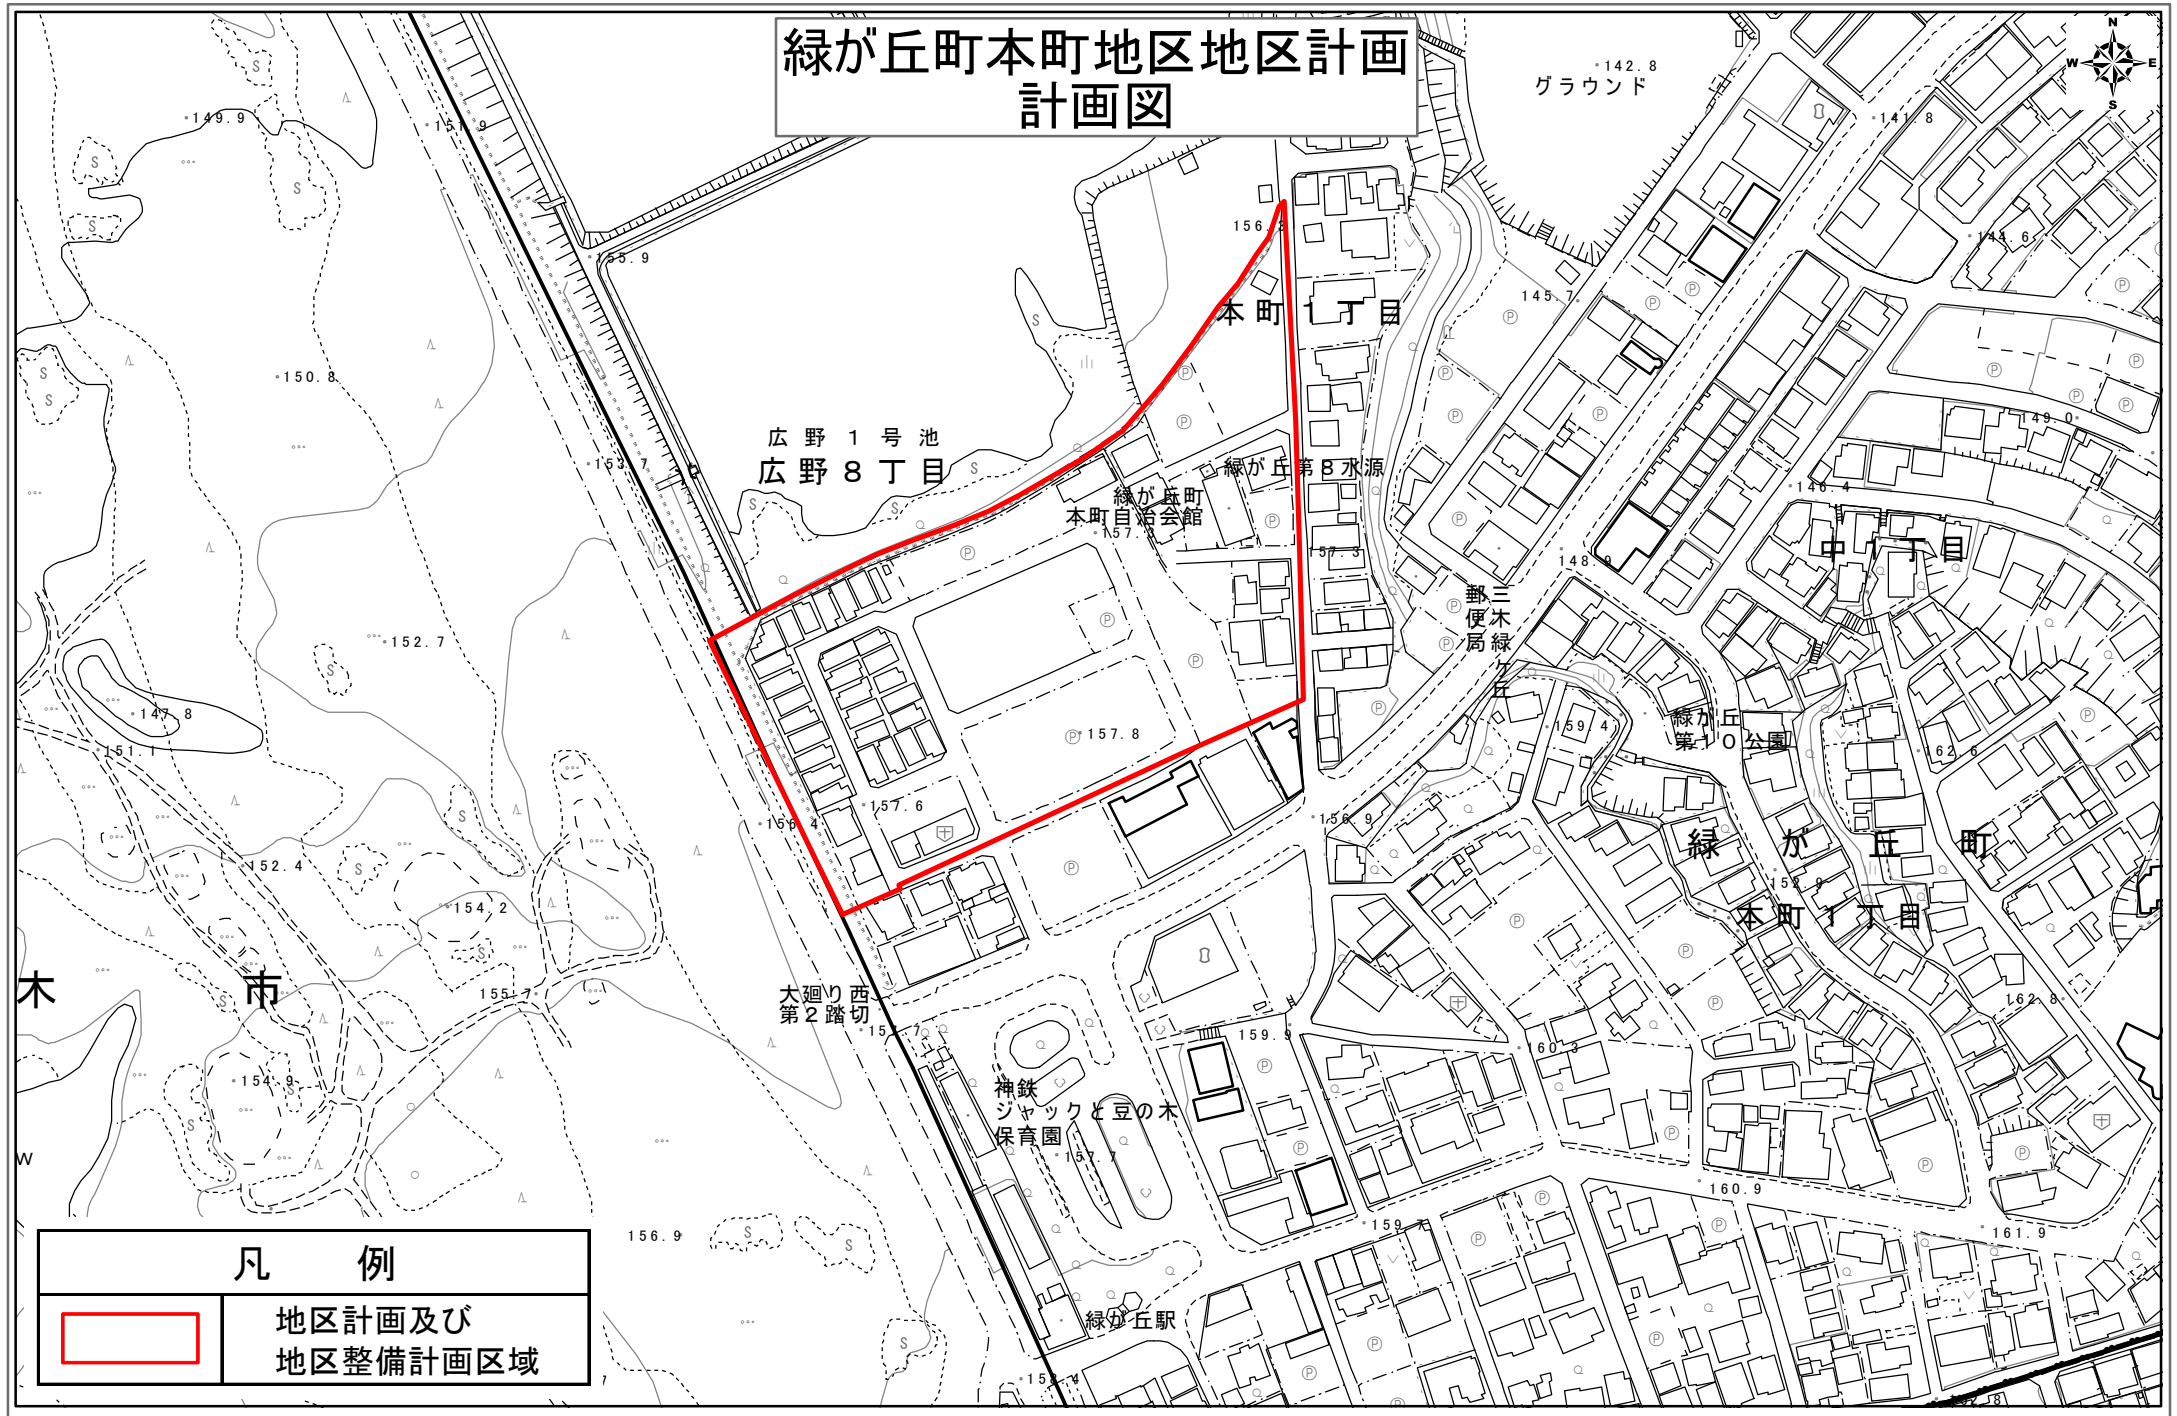

地区計画及び
地区整備計画区域

1:2,500

