


位置図

三木地区 1:20,000

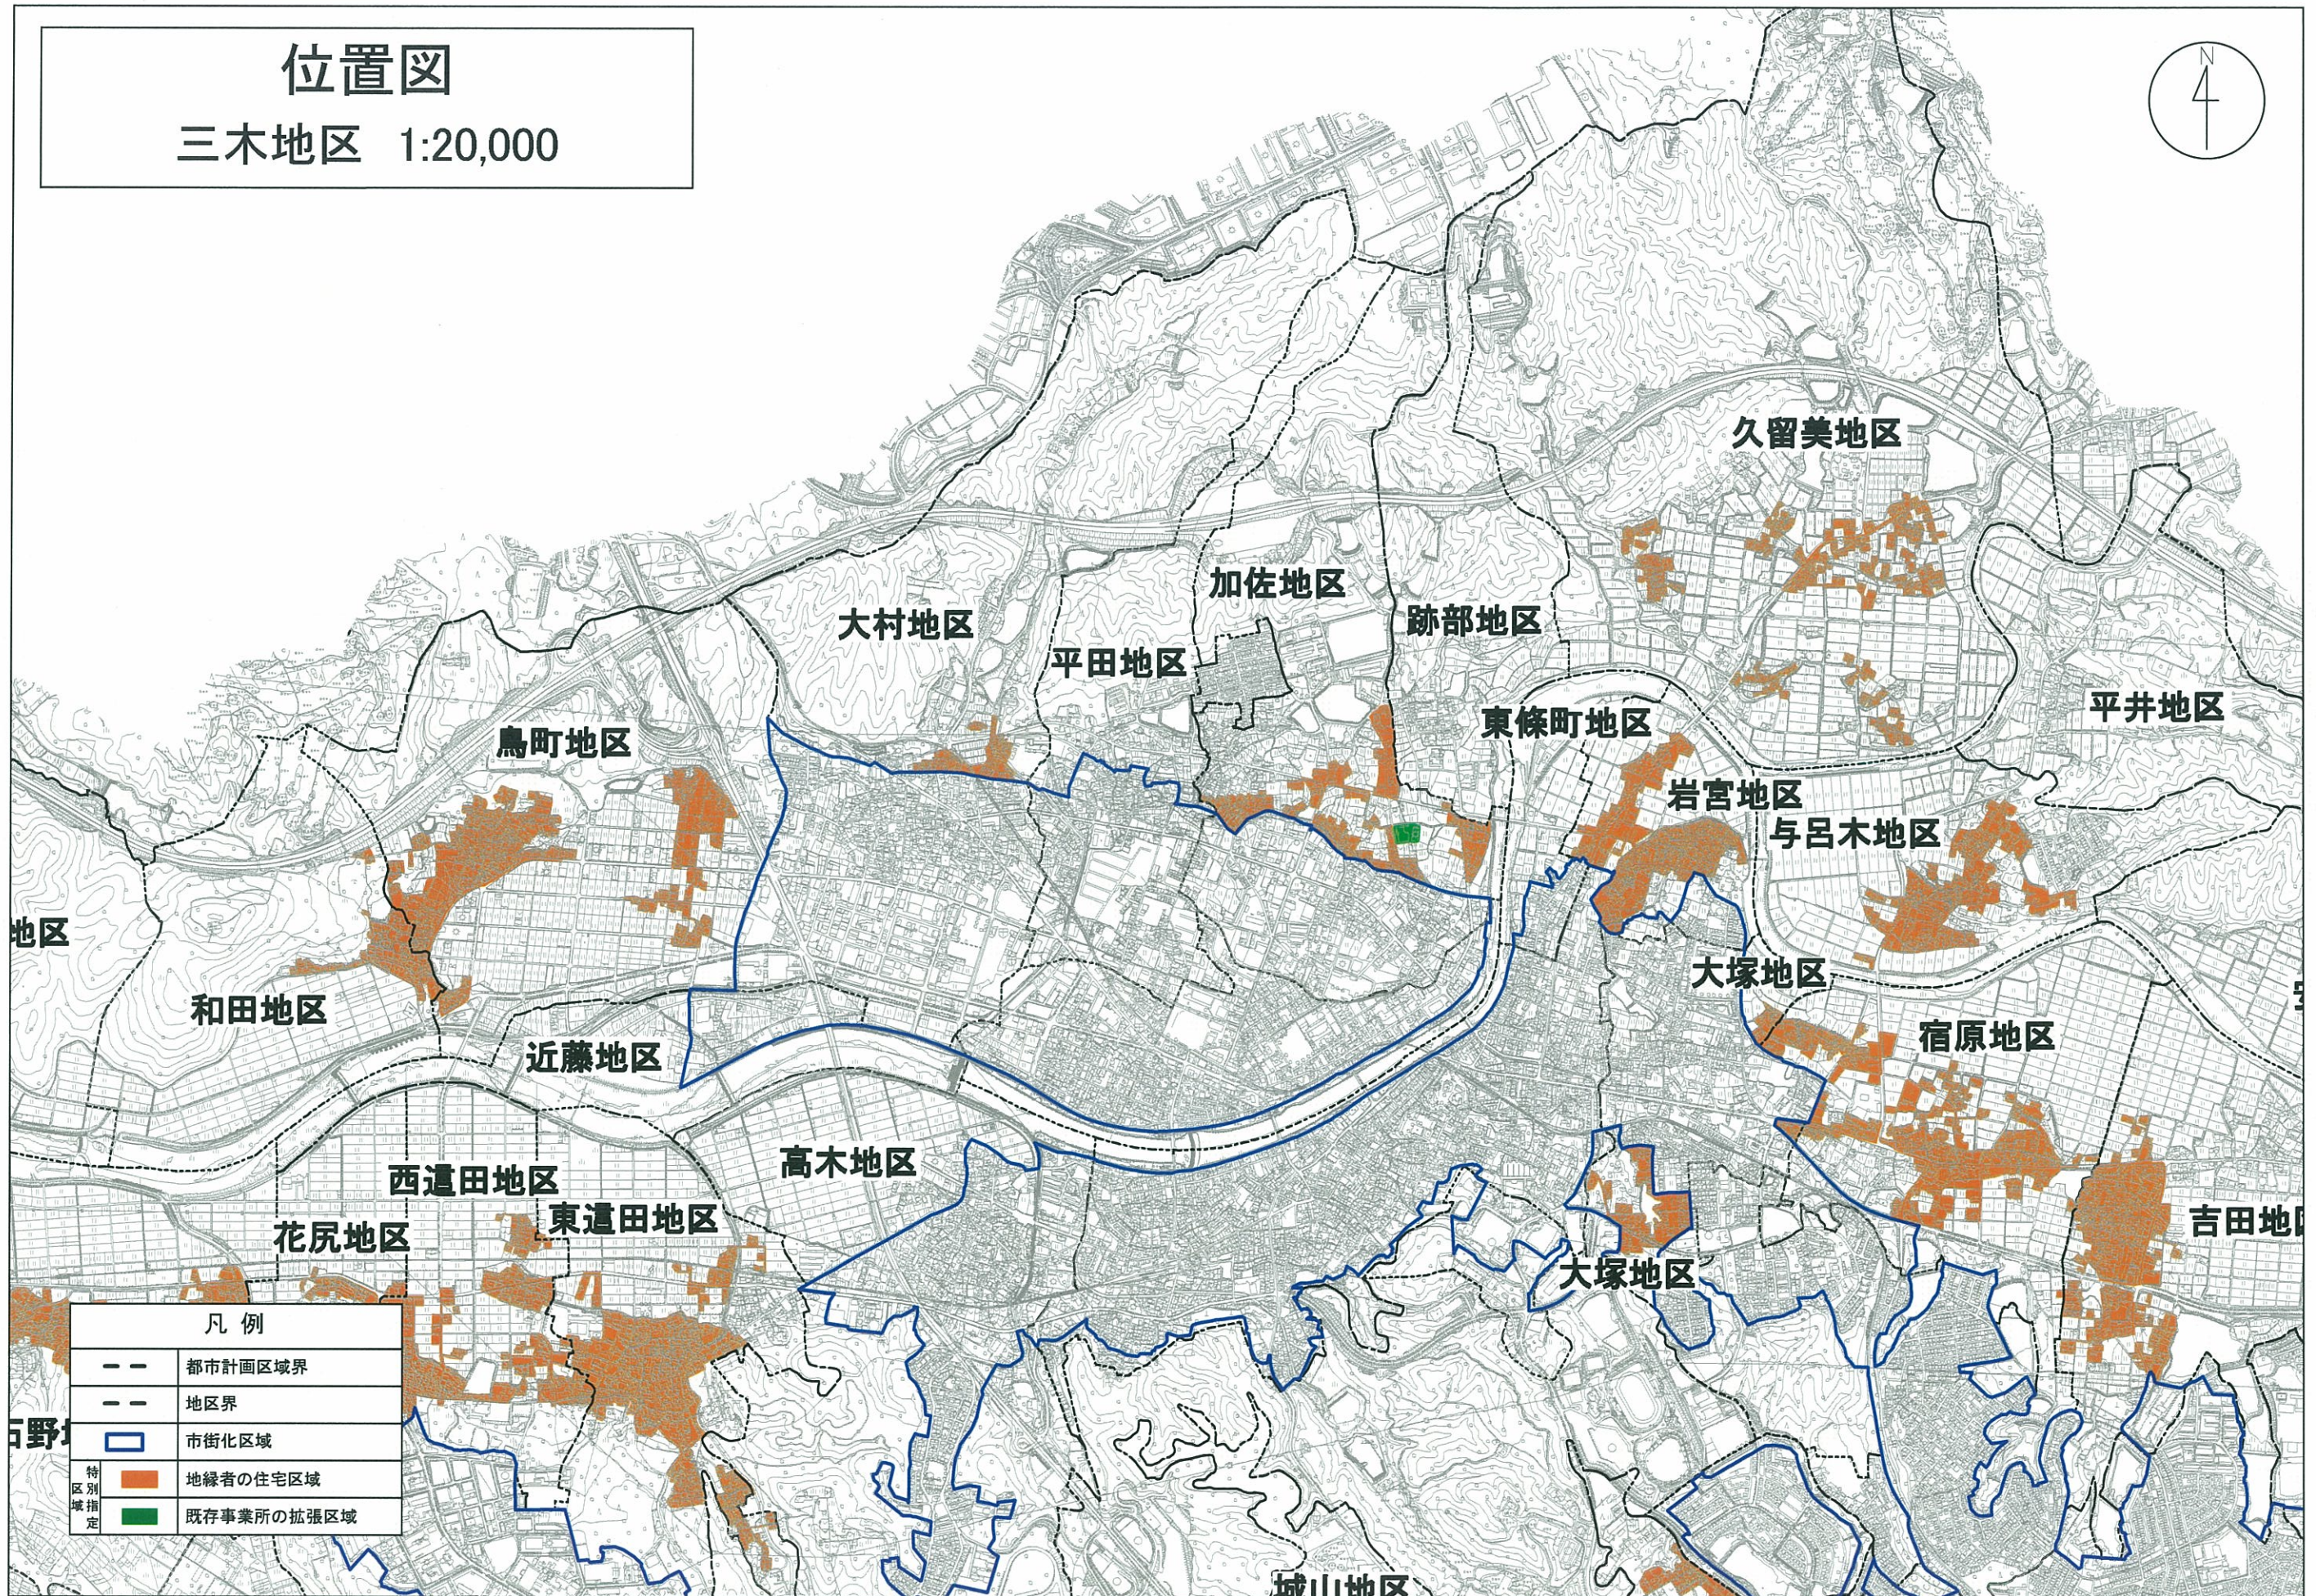


凡例

---	都市計画区域界
---	地区界
□	市街化区域
■	地縁者の住宅区域
■	既存事業所の拡張区域

位置図

三木南地区 1:20,000

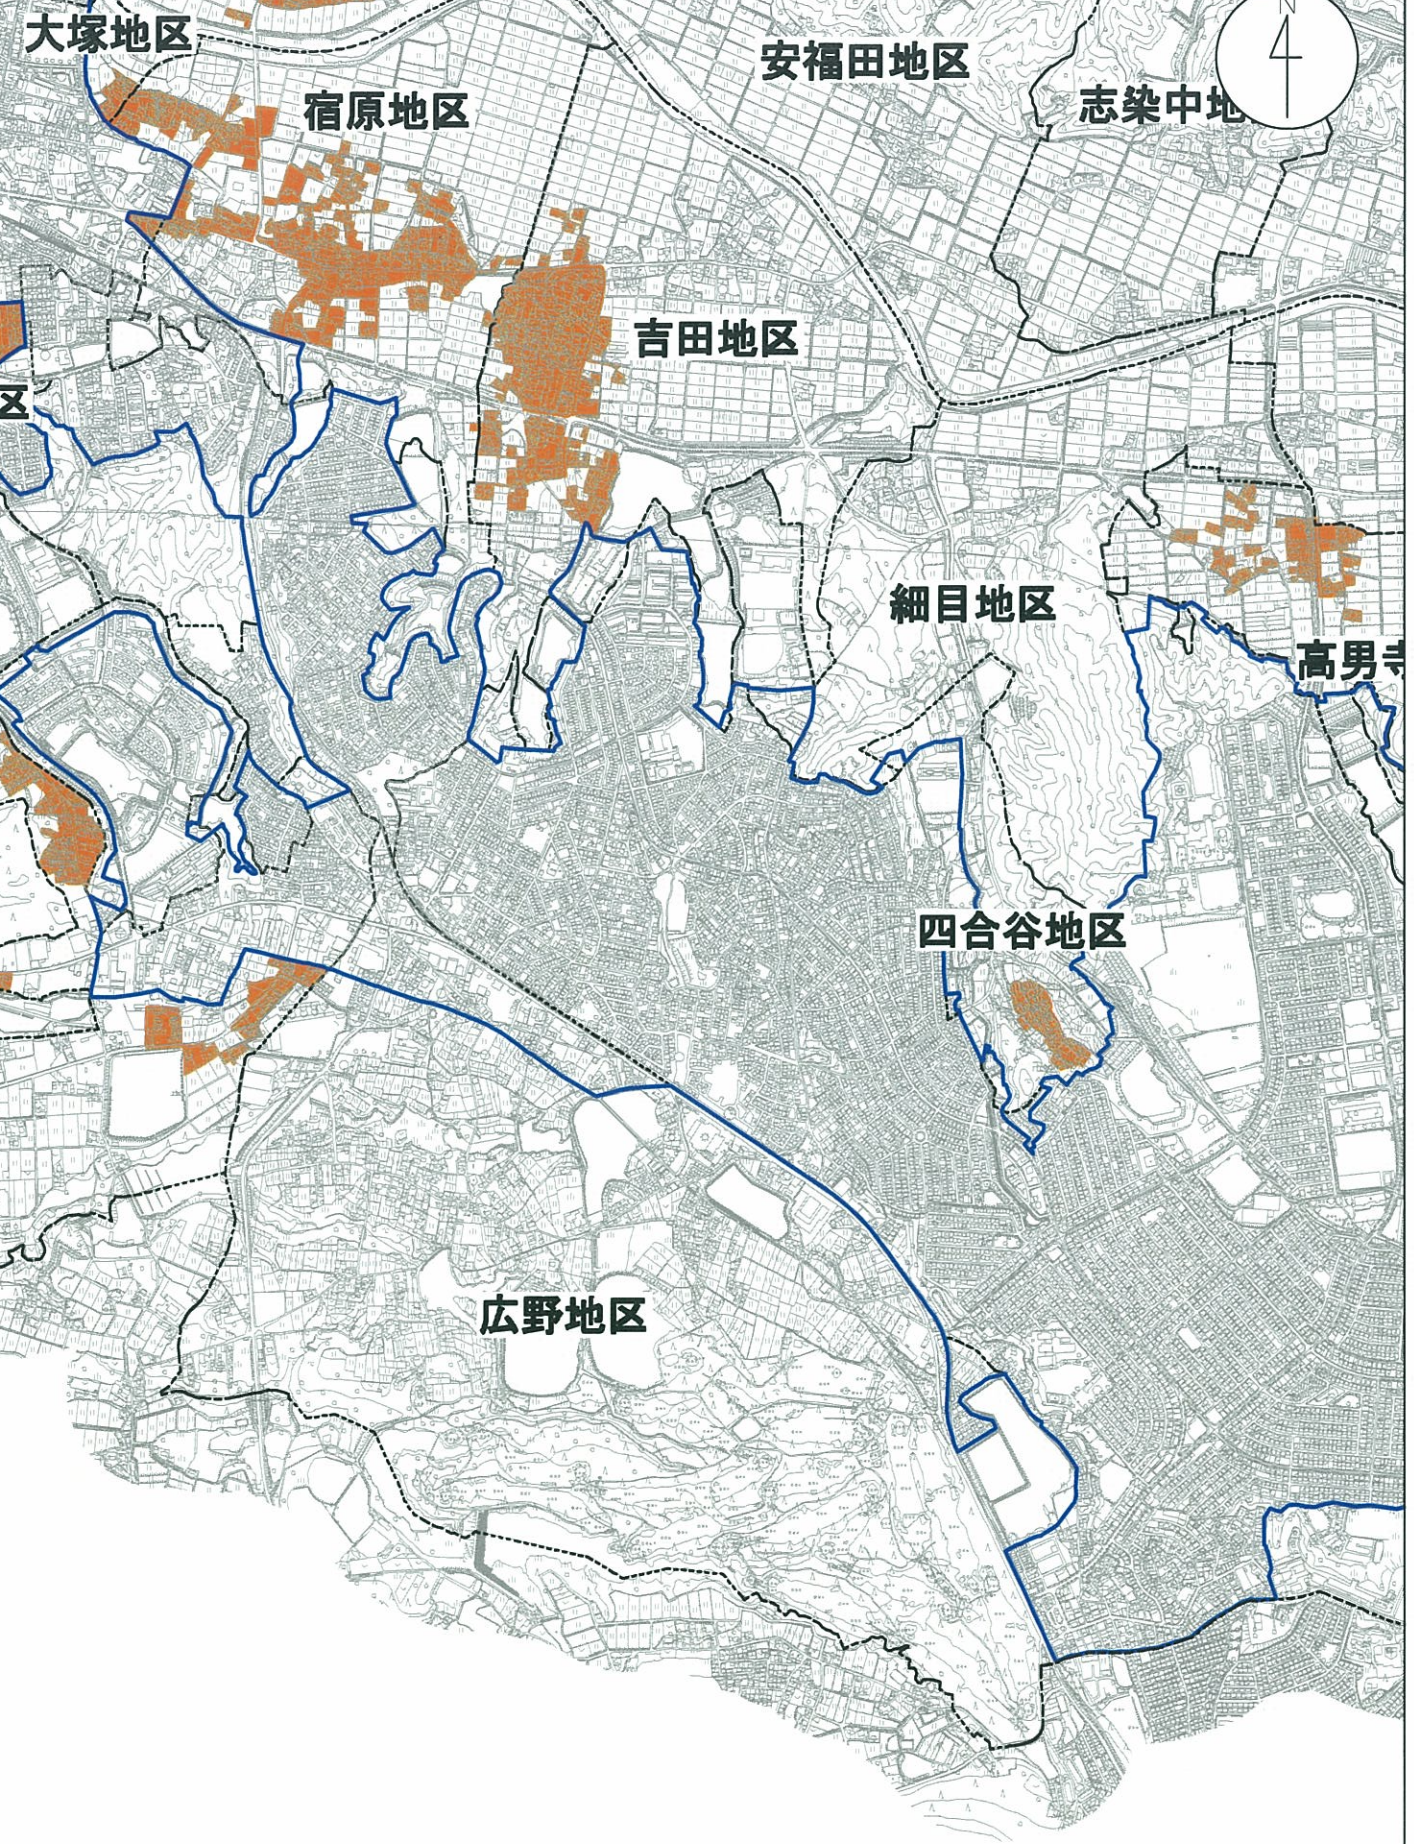


凡例

---	都市計画区域界
---	地区界
□	市街化区域
■	地縁者の住宅区域
■	既存事業所の拡張区域

位置図

別所地区 1:20,000

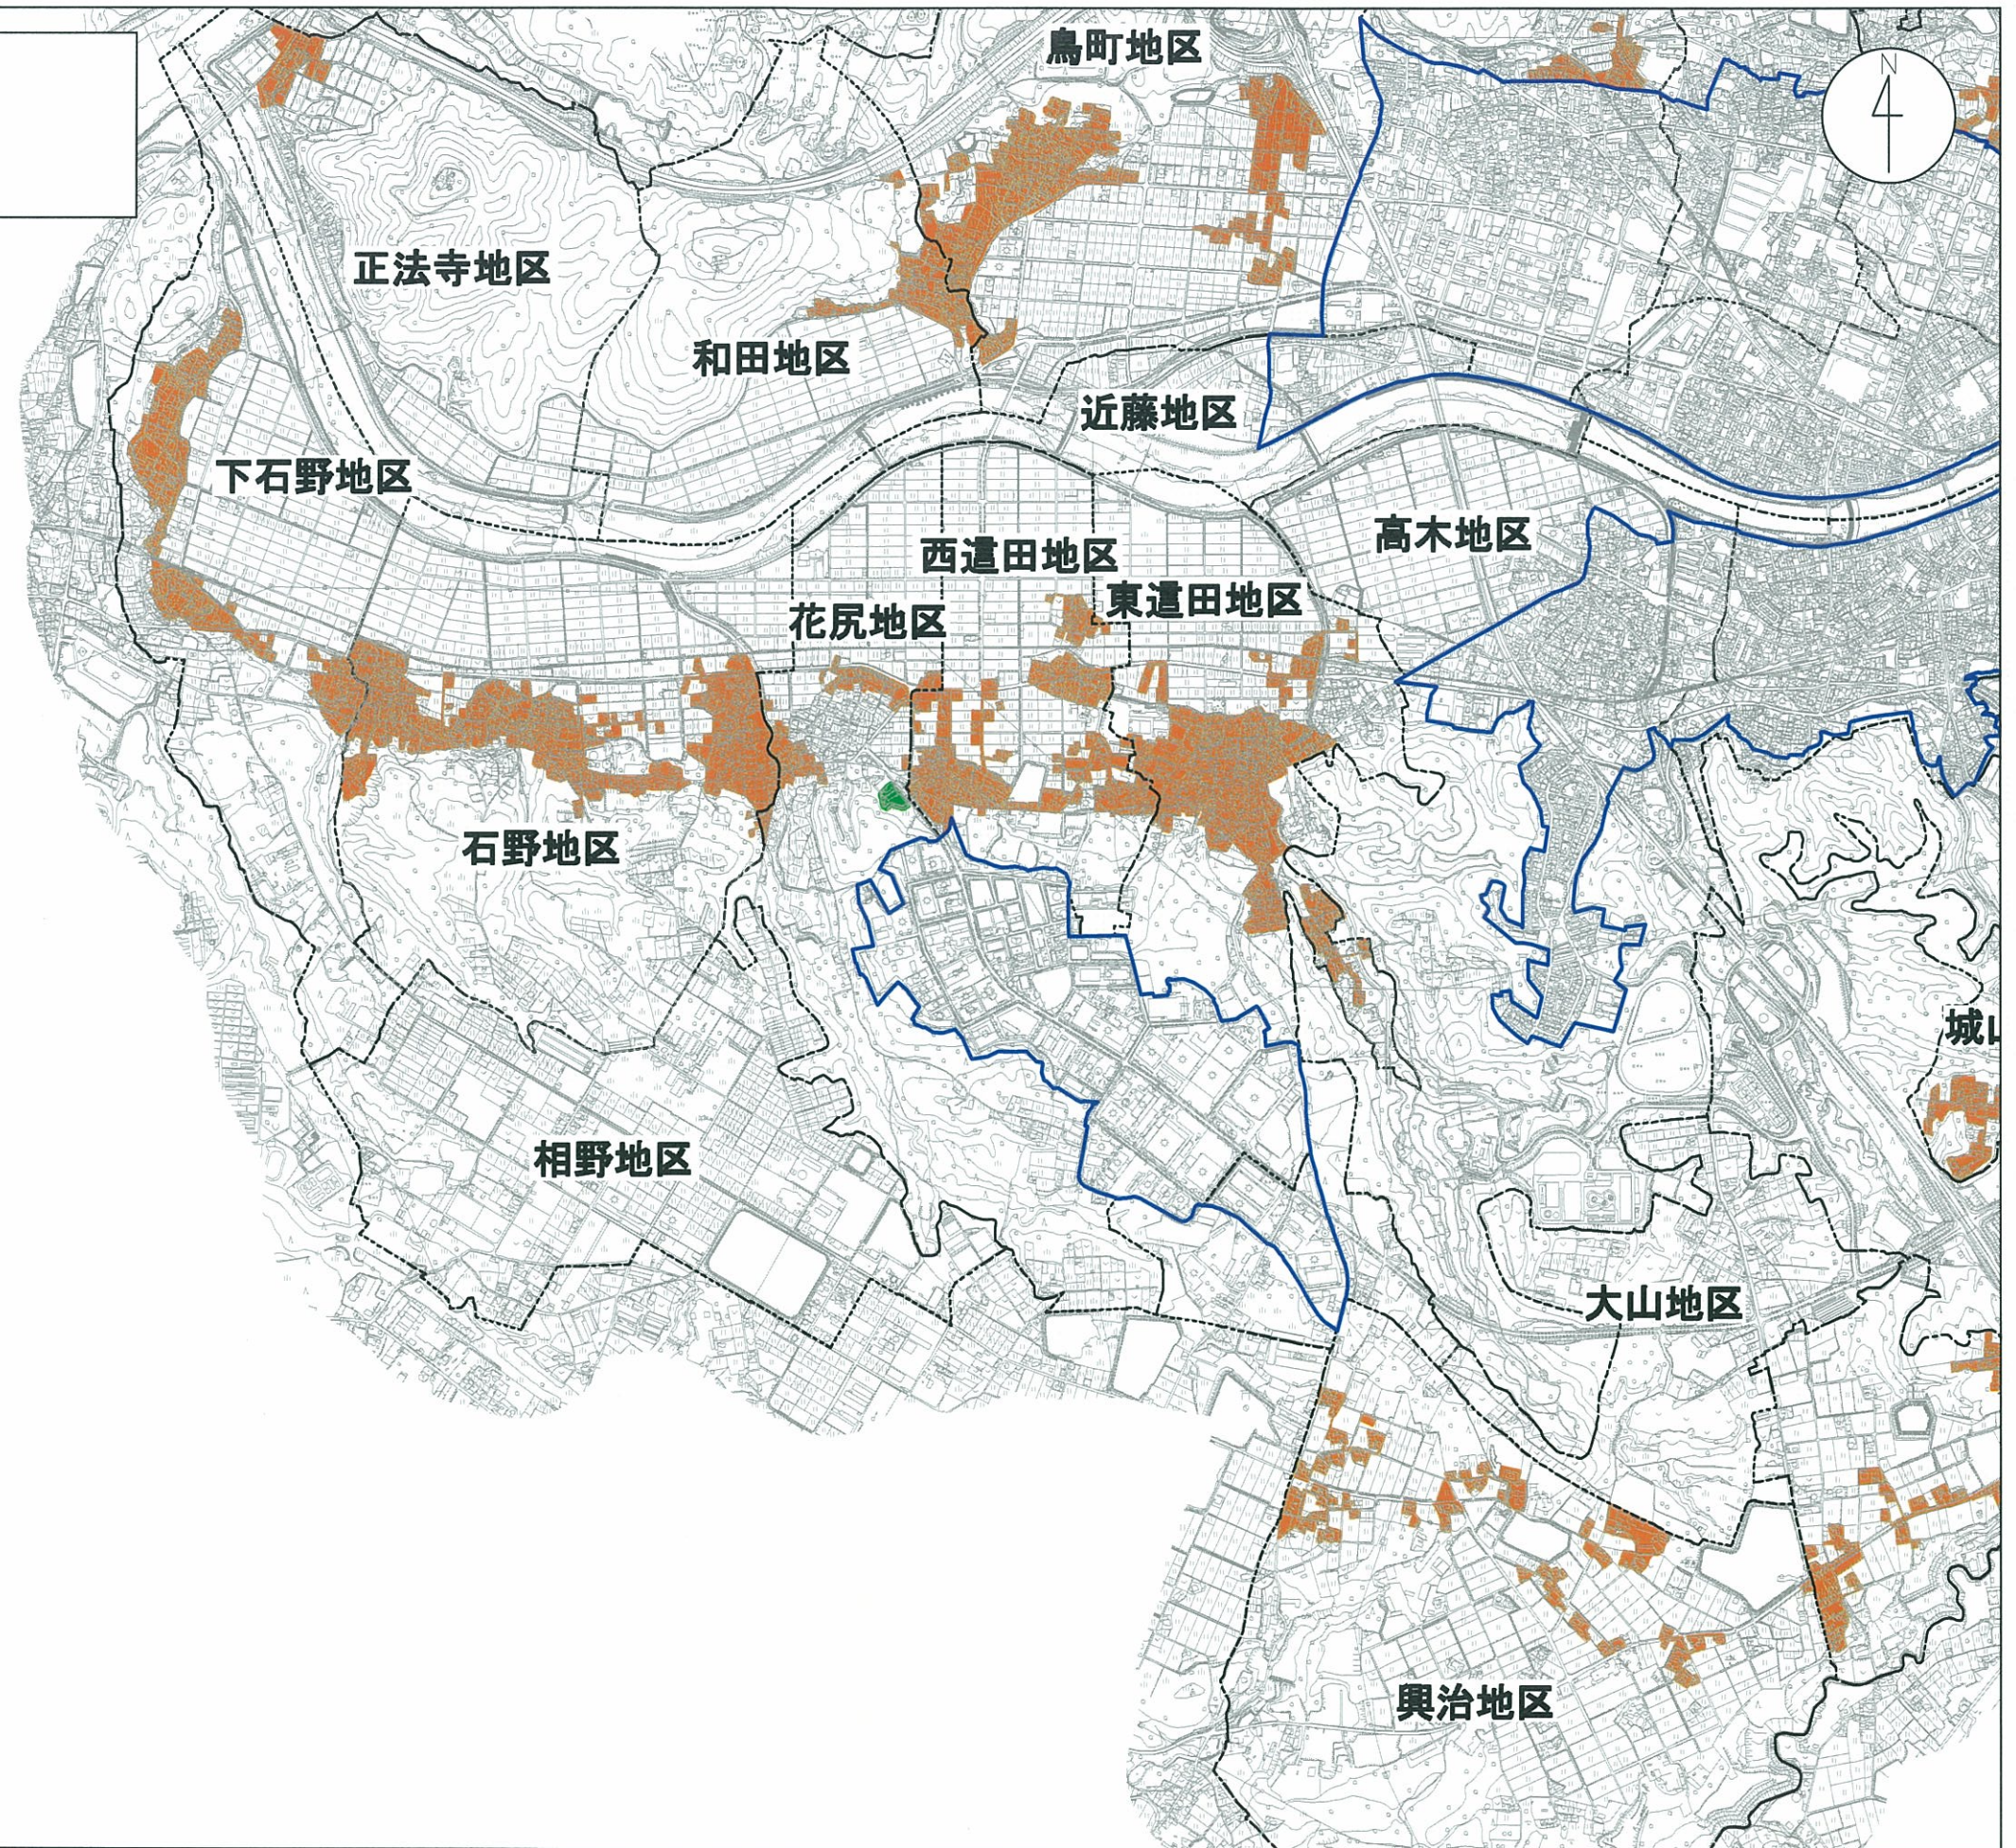


凡例

---	都市計画区域界
---	地区界
□	市街化区域
特別指定	地縁者の住宅区域
指定	既存事業所の拡張区域

位置図

志染地区 1:20,000

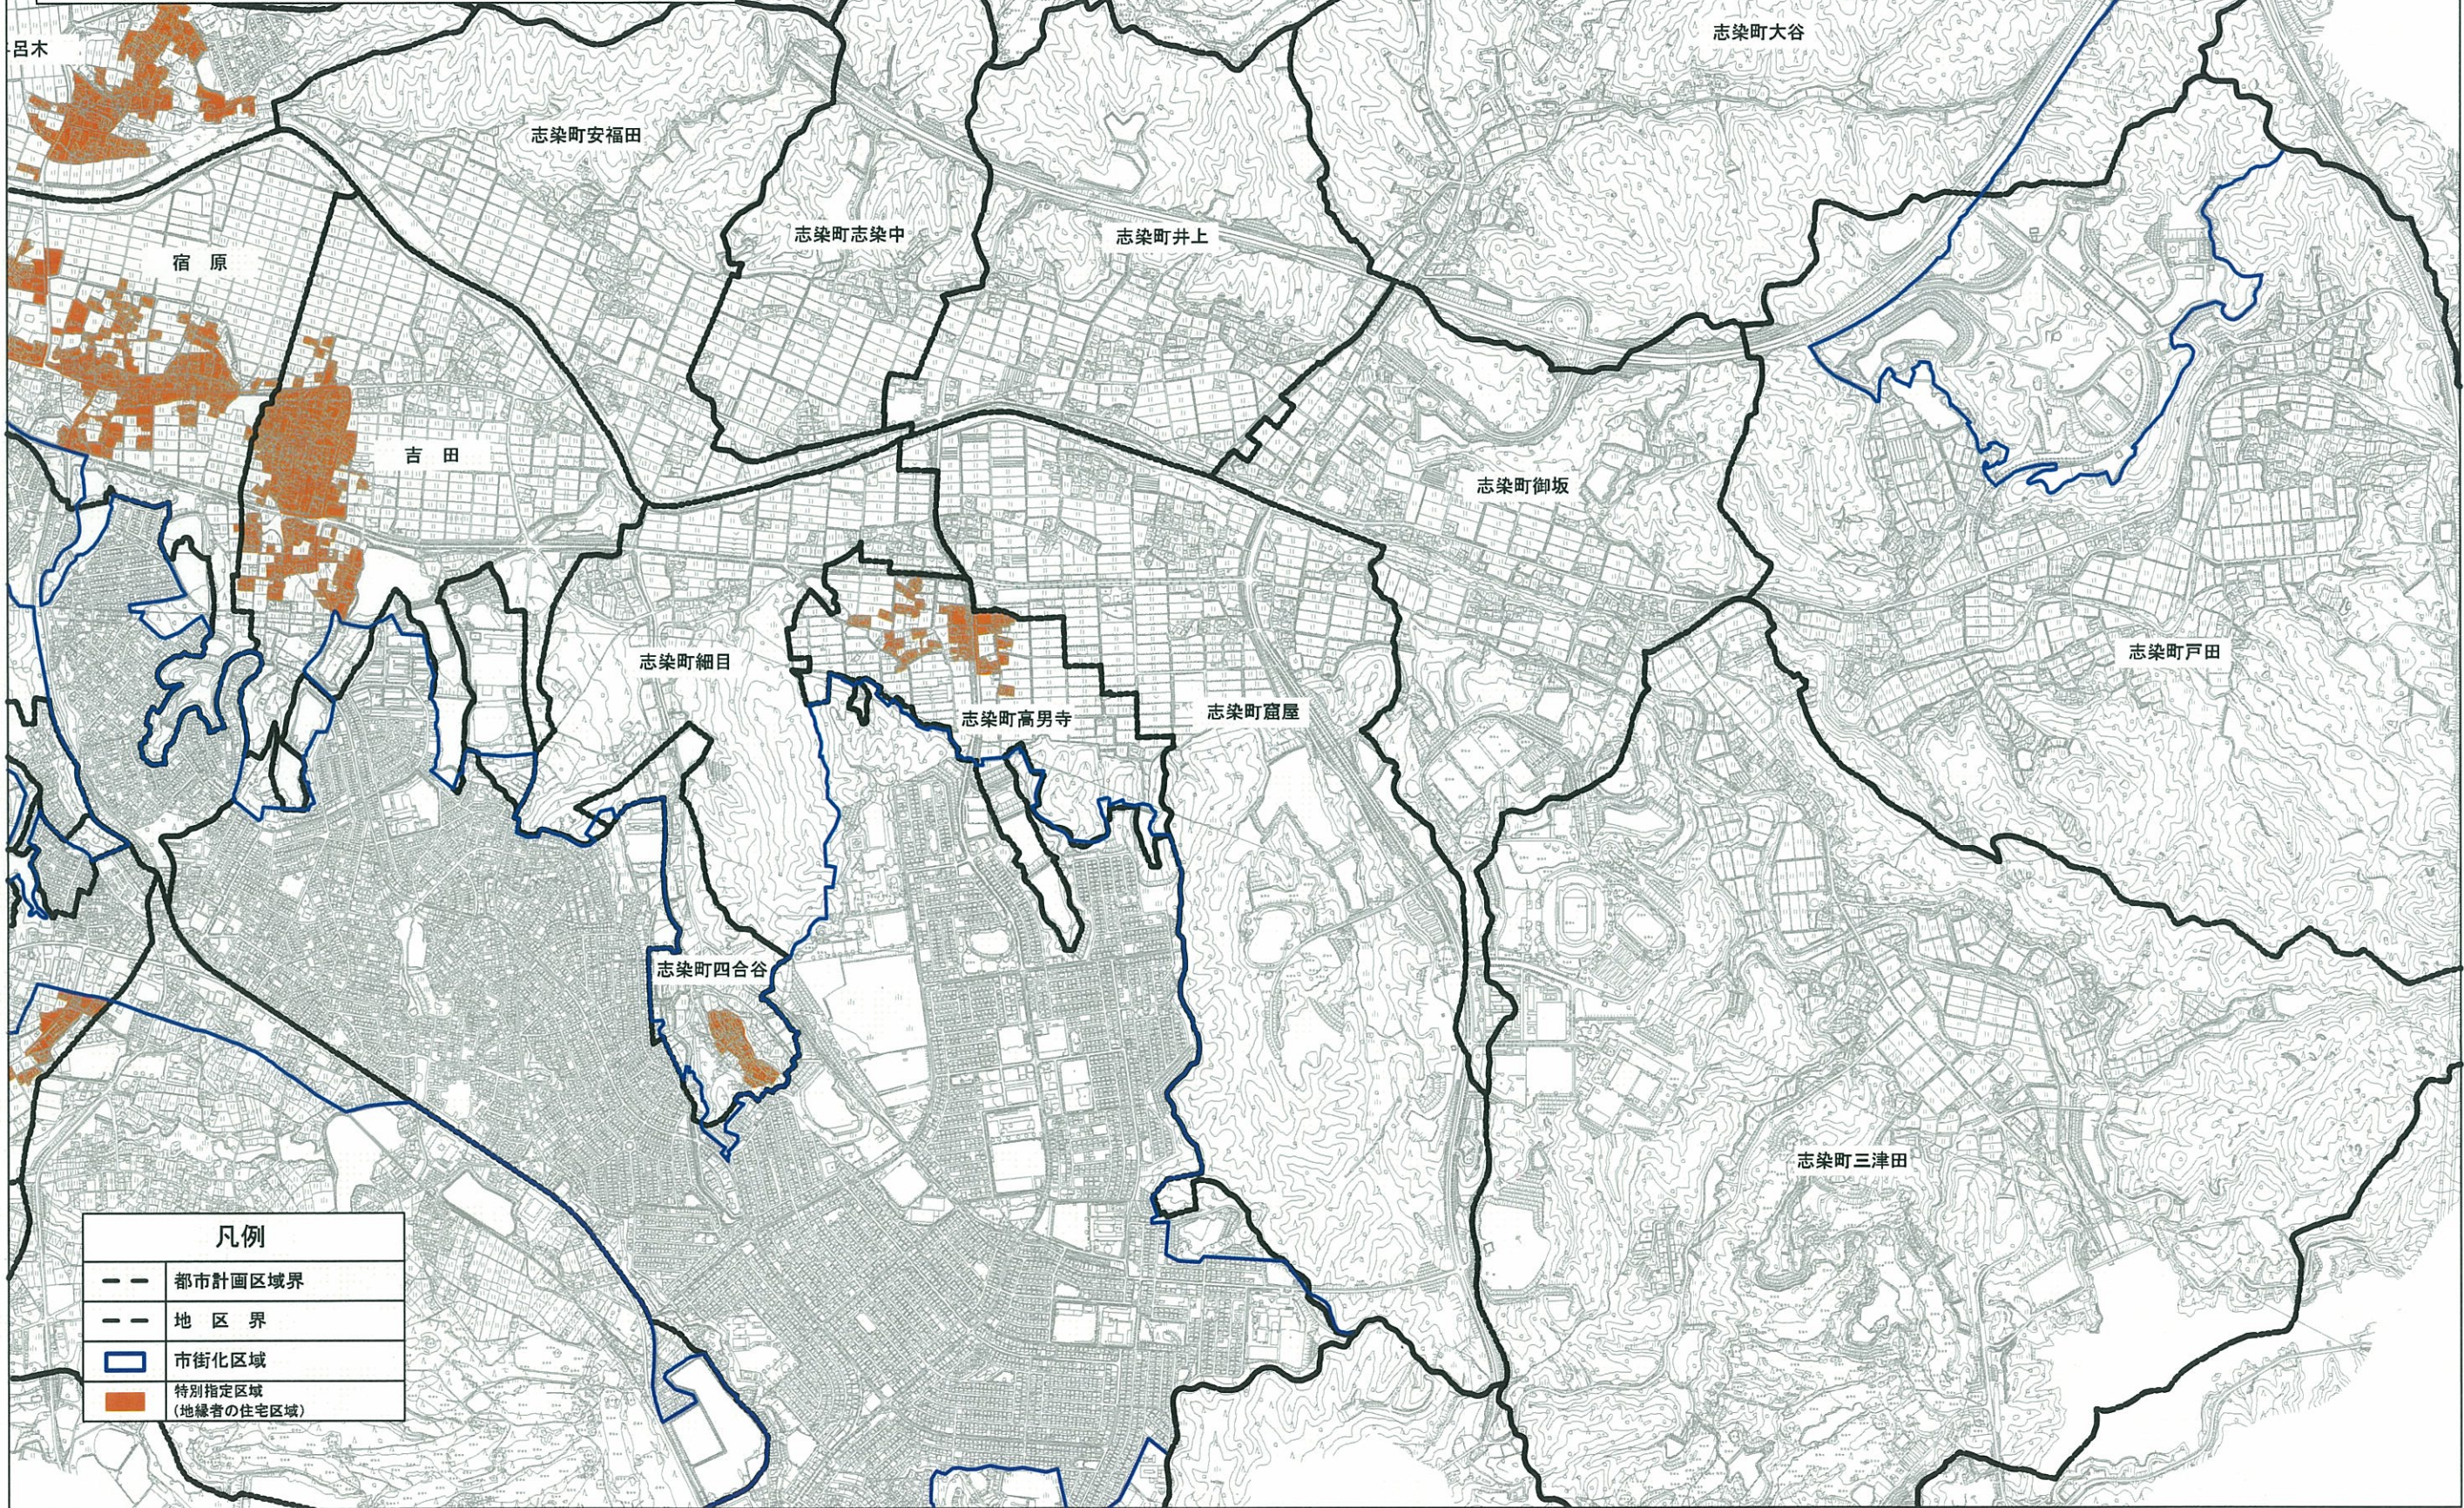

凡例	
---	都市計画区域界
---	地区界
□	市街化区域
■	特別指定区域 (地縁者の住宅区域)