


3階 大会議室

1/100

フロア
(高さ: 4800)

ステージ
(高さ: 3400)

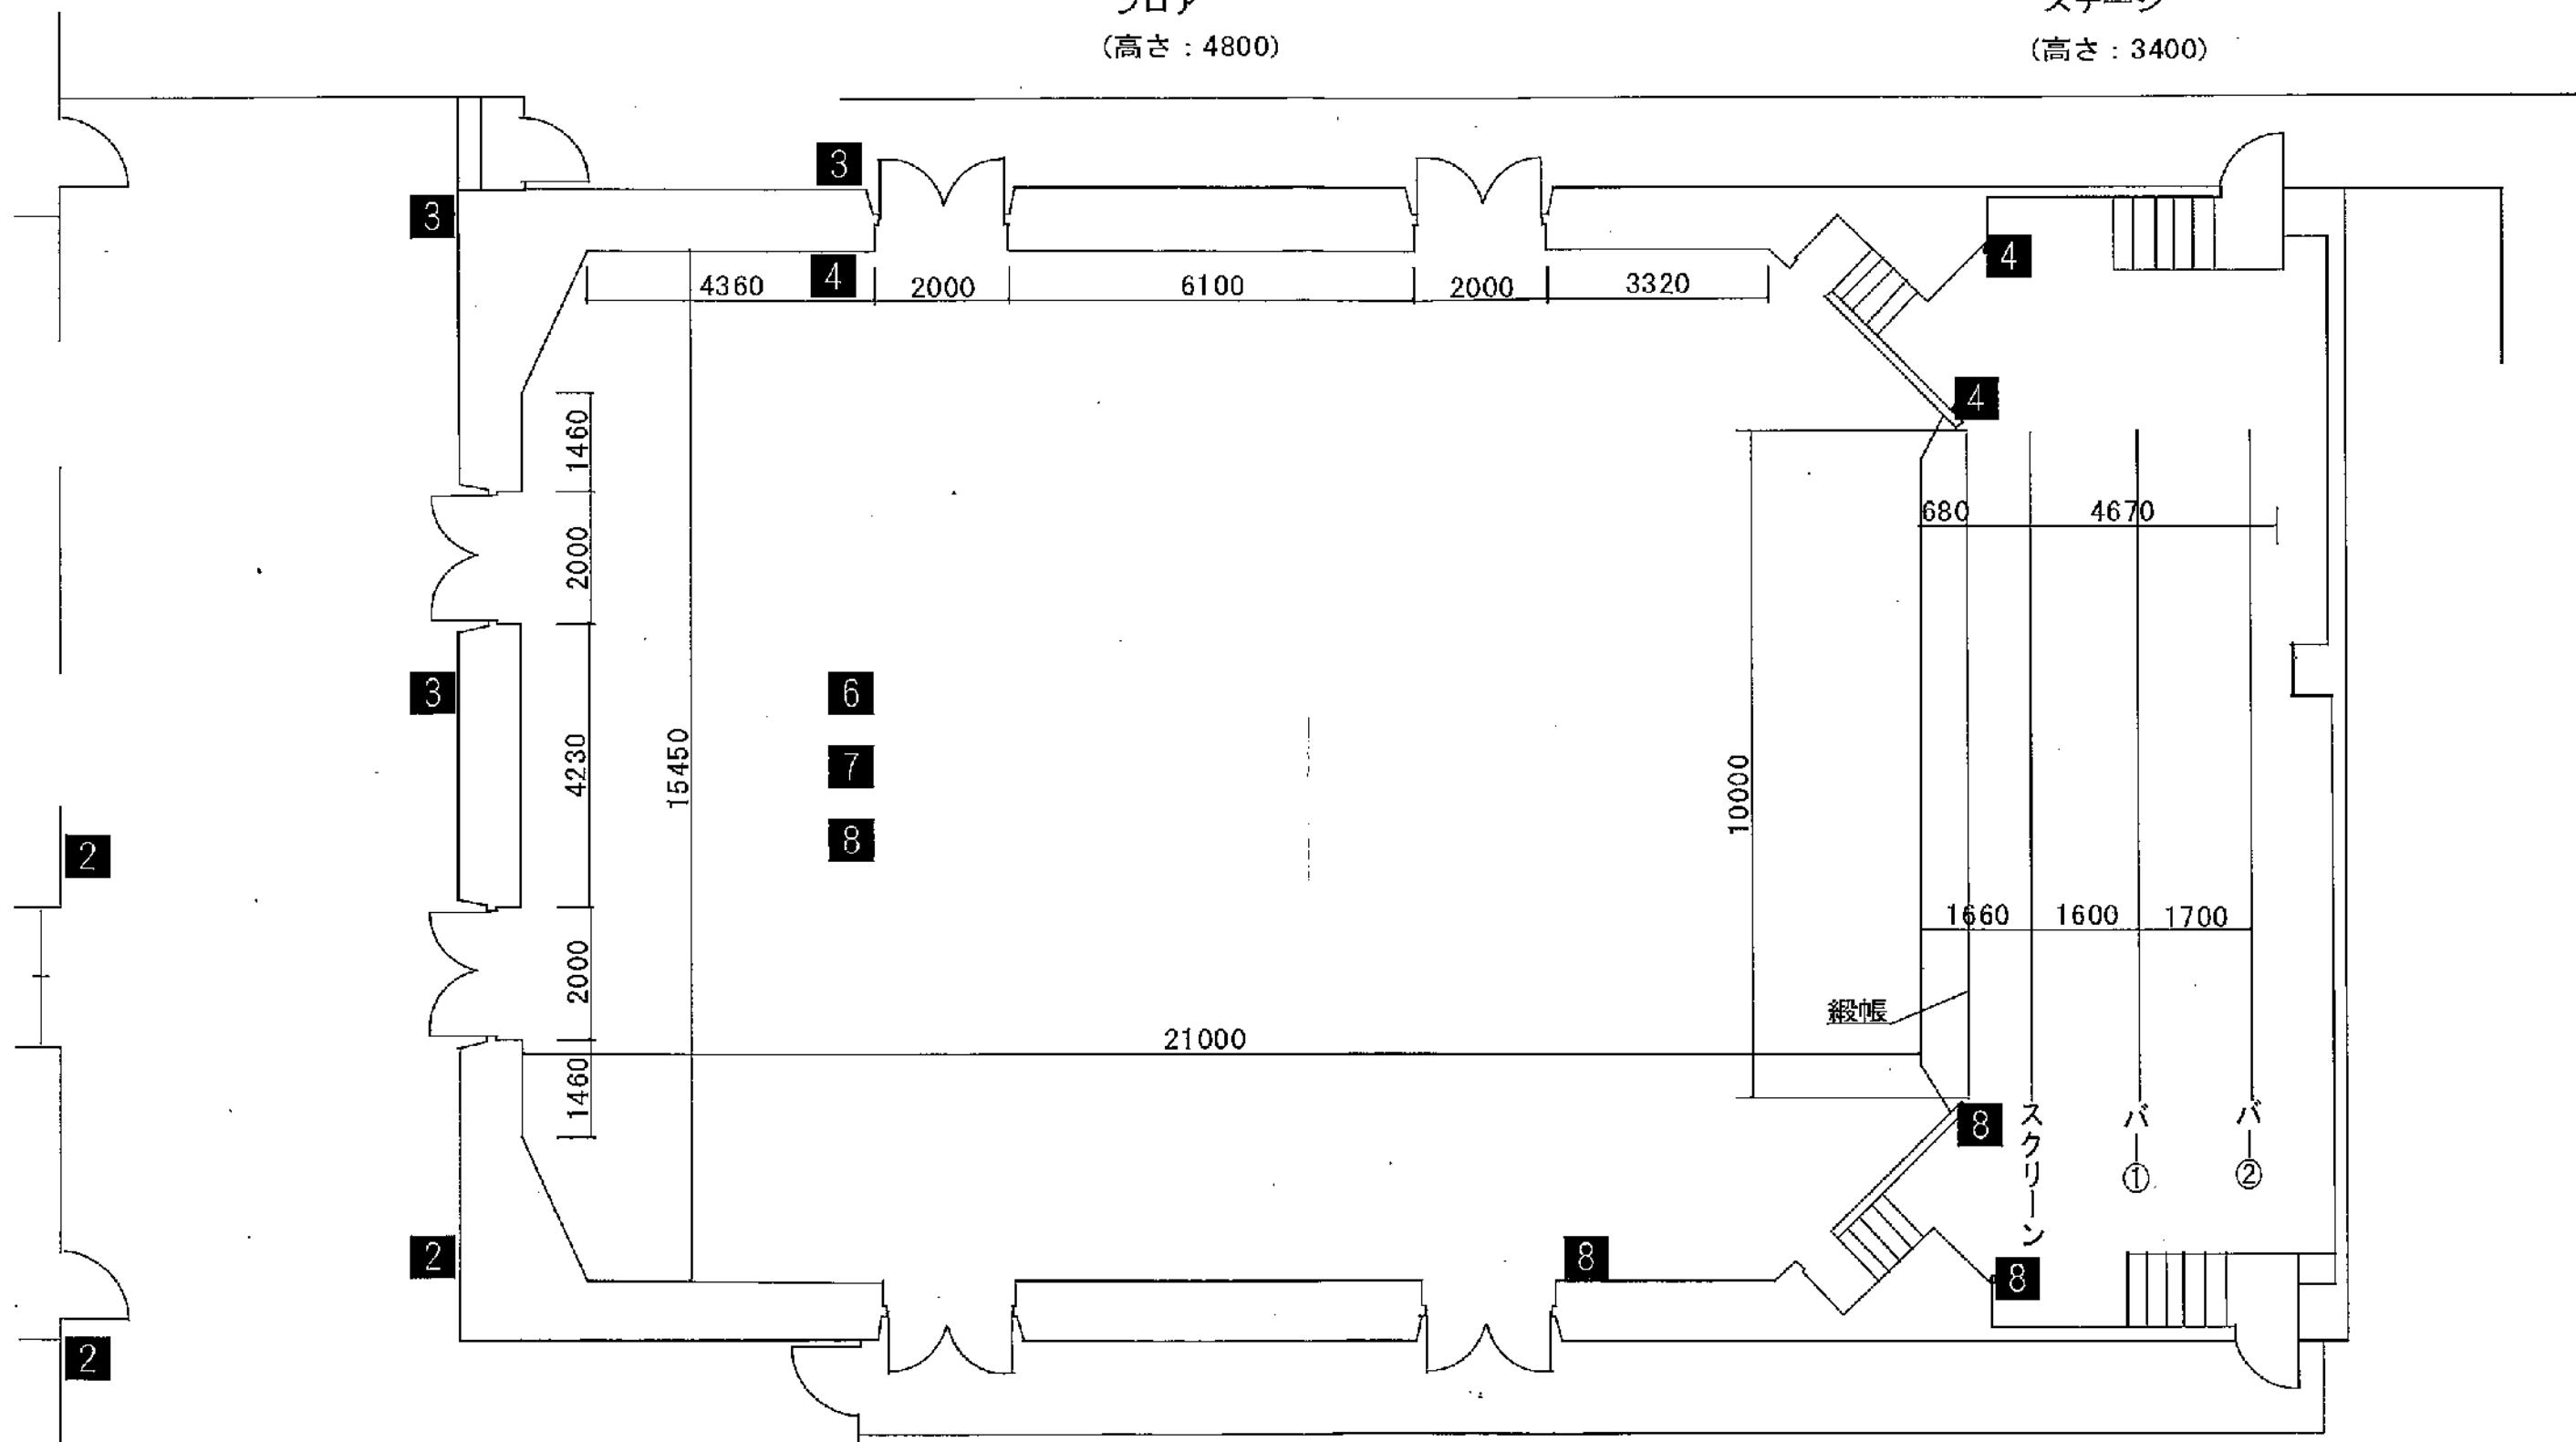

利用計画打ち合わせ

■打ち合わせ センターの放送設備等を使用される場合は、必ず利用計画打合せを行ってください。(使用日の1週間前までに)

- 打合せは、申請に来られた時でも後日でも可能です。
- 各部屋に備え付けてあります備品は次のとおりです。

部屋名	備 品	数量	規 格
大会議室	スクリーン(電動)	1	
	ピアノ	1	グランド
	講演台	1	大
	演台	1	小
	花台	2	
	ワイヤレスマイク	4	
	有線マイク	3	
	ピンマイク	1	
	ホワイトボード	1	1800 mm×900 mm
	黒板	2	1800 mm×900 mm
	車いす昇降機	1	1台用
	展示パネル	50	900mm×1800mm
	横一文字用看板(板)	1	5000 mm×600 mm
中会議室	スクリーン	1	
	黒板(壁固定式)	1	
	ワイヤレスマイク	2	
	有線マイク	1	
	演台	1	
研修室 1		—	
研修室 2		—	
研修室 3		—	
会議室	演台	1	小
視聴覚室	スクリーン	1	
	黒板(壁固定式)	1	
	演台	1	小

和室	流し台	1	
	姿見	1	
託児室	流し台	1	
	ベビーベッド	1	
	おもちゃ	—	
多目的室	ステージ	—	
	ワイヤレスマイク	2	
	ピアノ	1	アップライト
	ホワイトボード	1	
応接間		—	
その他の備品	プロジェクター	2	
	電気延長コード	2	30m
	横一文字用看板用(板) *中会議室・多目的室用	1	3000 mm×440 mm
	カラーコーン	17	
	看板(ブリキ)	2	550mm×1400mm
	看板(外用)	2	420mm×1800mm
	車いす	2	標準型
	ホワイトボード(大)	2	1800mm×900mm
	ホワイトボード(小)	2	1200mm×900mm
	黒板	1	1200mm×900mm
	卓上マイクスタンド	4	
	立位マイクスタンド	2	
	電気ポット	2	

上記以外の備品は市民活動センターには備えておりません。
なお、管理委託をしている「ボランティア活動プラザみき」
が有償で貸し出しを行う備品がありますのでご相談ください。(9 ページ参照)

■調光

- 大会議室の利用において、調光(ライト)が必要な場合は使用日の1週間前までにお申し出ください。
また、使用日が日曜日・祝日の場合は職員が不在となりますので、事前に団体の方へ調光の仕方をお伝えして、当日は団体の責任で調整していただきます。