


三木市地番参考図

2037

令和六年三月作成

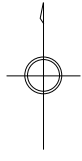


凡例	
	市町村界
	大字(町)界
	番界
	推定境界
	道路矯正線
	隣番記号
	124-地番

		2028
	2037	
	2048	2049



凡例	
	市町村界
	大字(町)界
	番界
	推定境界
	道路矯正線
	隣番記号
	124-地番

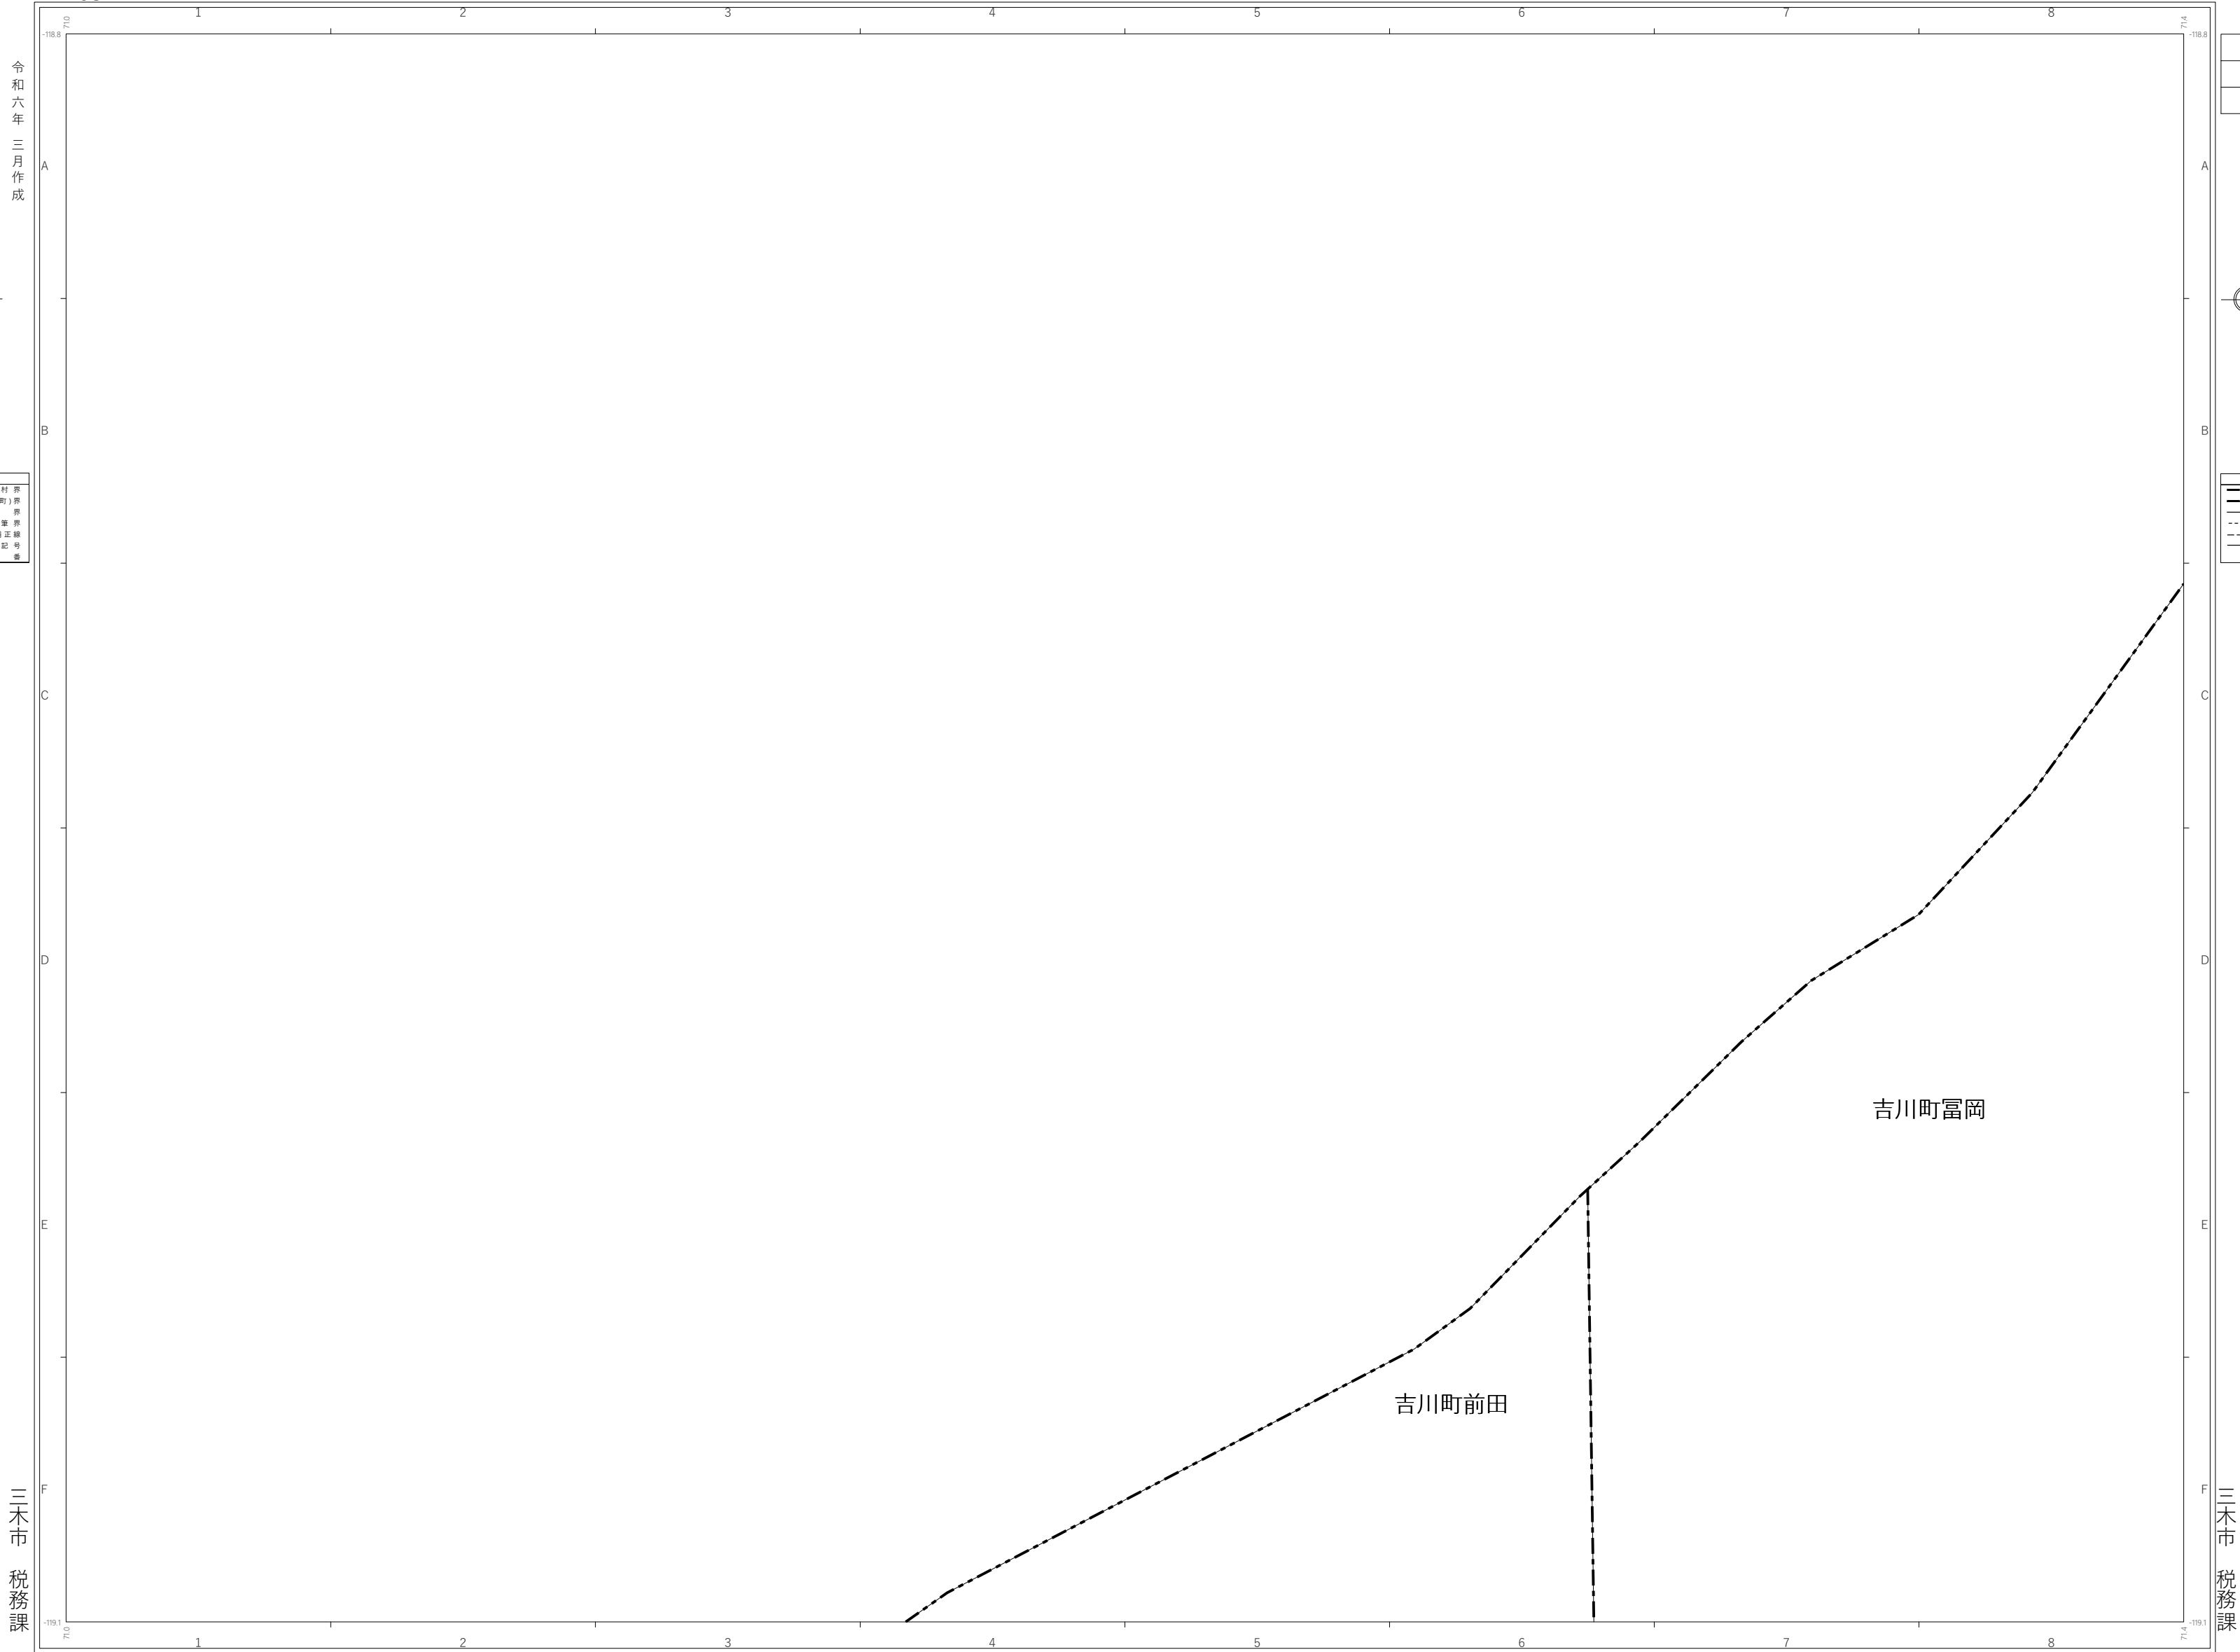


三木市
税務課

三木市
税務課

地番：令和6年1月1日 現在
朝日航洋株式会社調製

この図面は、固定資産現況調査用資料として作成したもので
権利などの法的根拠を有しない図面です。
市町村界と大字(町)界は、実際とは異なる場合があります。

1 : 1250

 

地番：令和6年1月1日 現在
朝日航洋株式会社調製

この図面は、固定資産現況調査用資料として作成したもので
権利などの法的根拠を有しない図面です。
市町村界と大字(町)界は、実際とは異なる場合があります。

2037