


三木市地番参考図

861

令和五年三月作成

凡例	
	市町村界
	大字(町)界
	指定境界
	道路矯正線
	地番記号

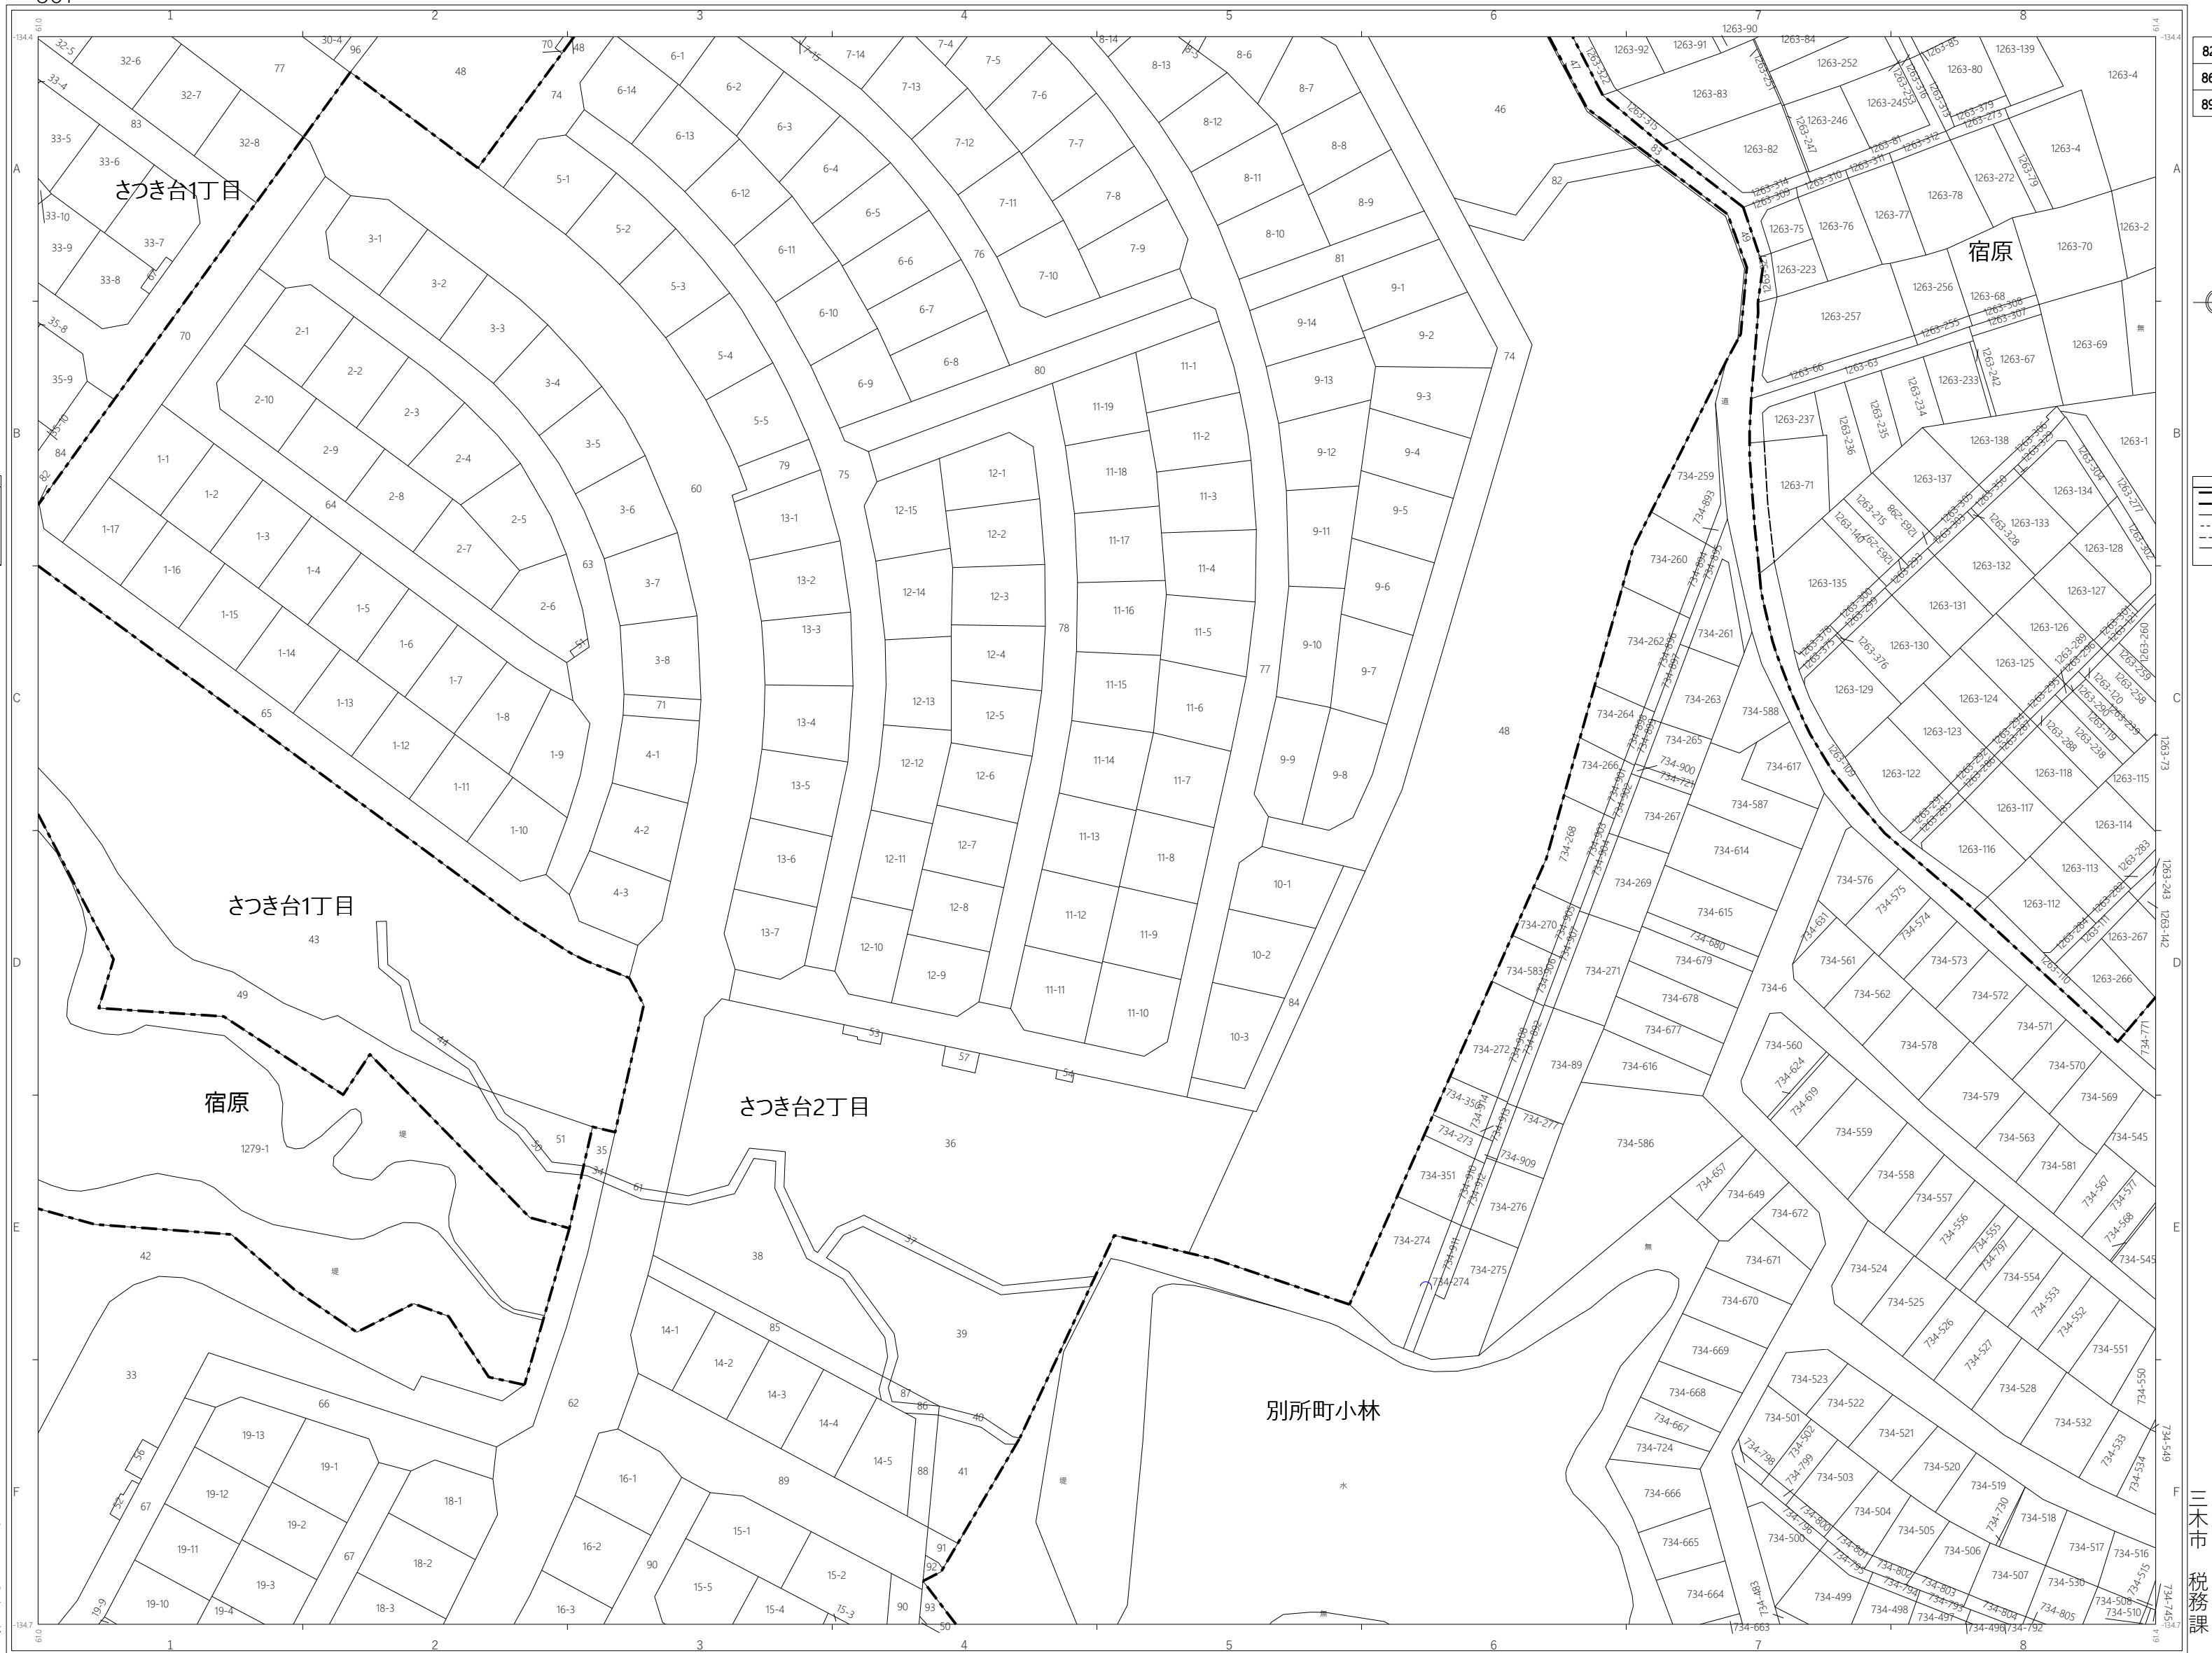

821	822	823
860	861	862
898	899	900

凡例	
	市町村界
	大字(町)界
	指定境界
	道路矯正線
	地番記号


三木市 税務課

三木市 税務課

地番：令和5年1月1日 現在
朝日航洋株式会社調製

この図面は、固定資産現況調査用資料として作成したもので
権利などの法的根拠を有しない図面です。
市町村界と大字(町)界は、実際とは異なる場合があります。

1 : 1 2 5 0

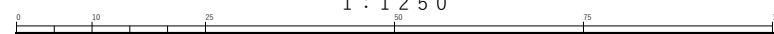

地番：令和5年1月1日 現在
朝日航洋株式会社調製

この図面は、固定資産現況調査用資料として作成したもので
権利などの法的根拠を有しない図面です。
市町村界と大字(町)界は、実際とは異なる場合があります。

861